



QUARTIER POBLENOU FLORIN MEIER KOJE SIENA HU FS20

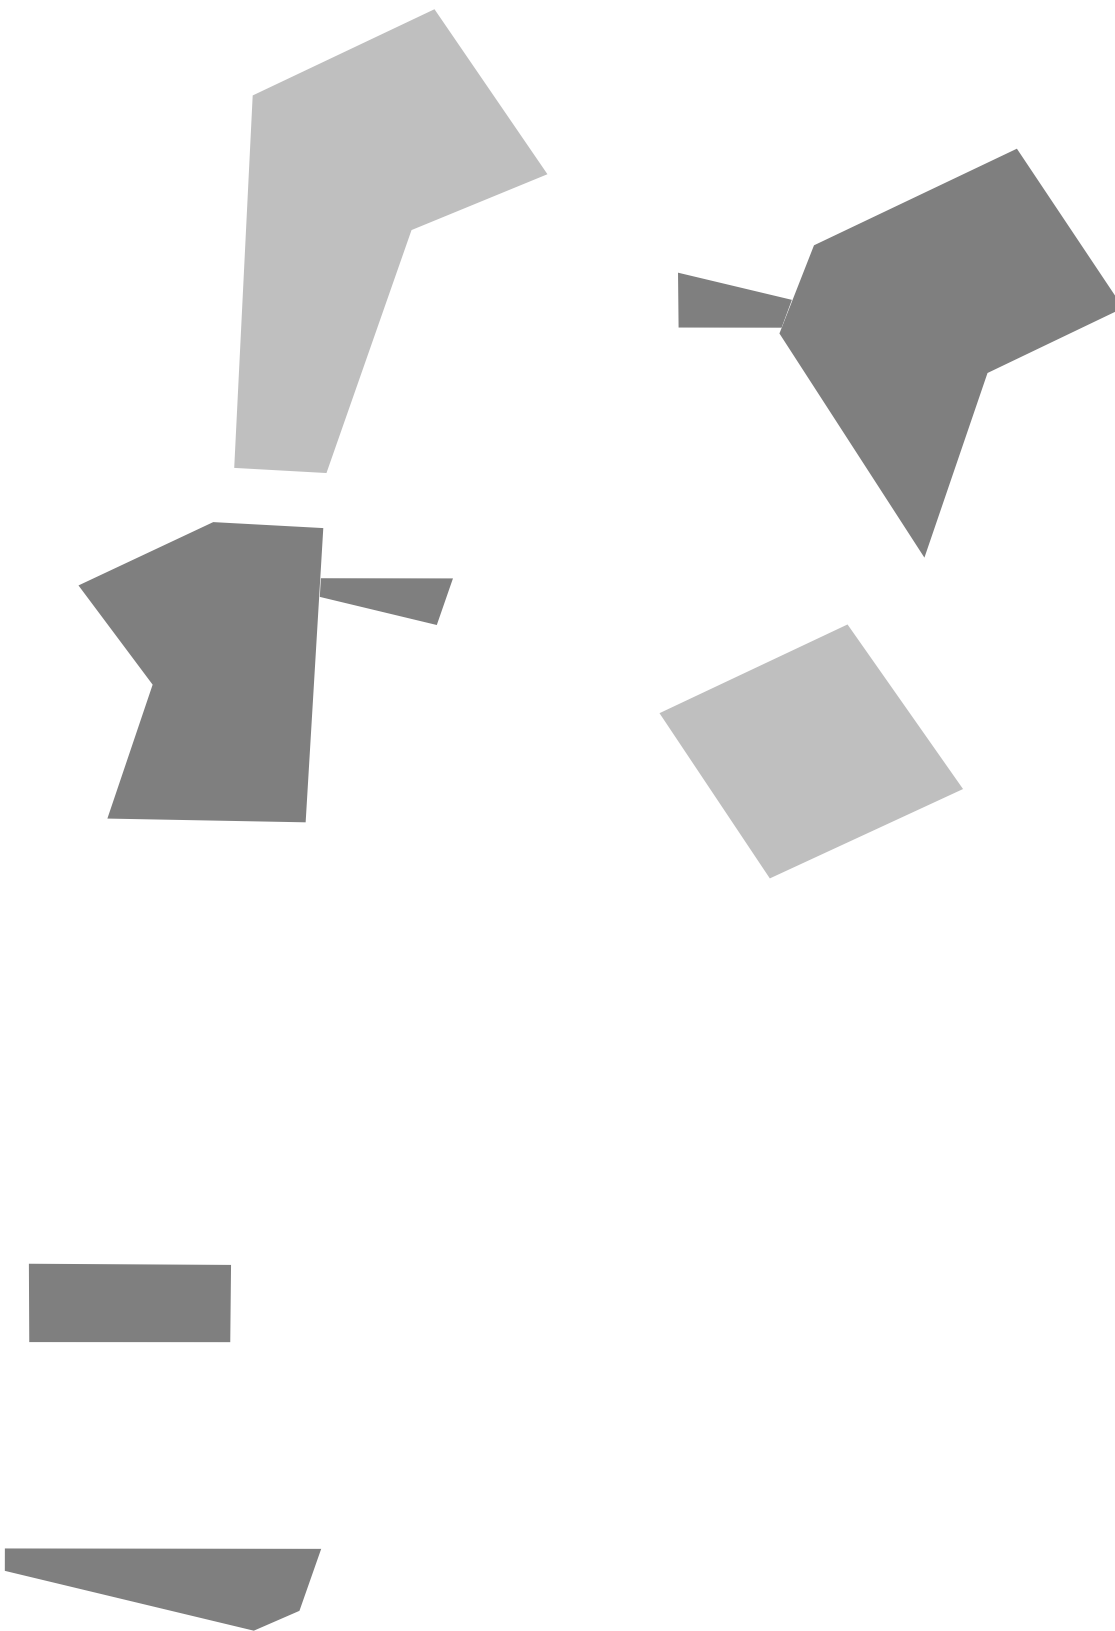

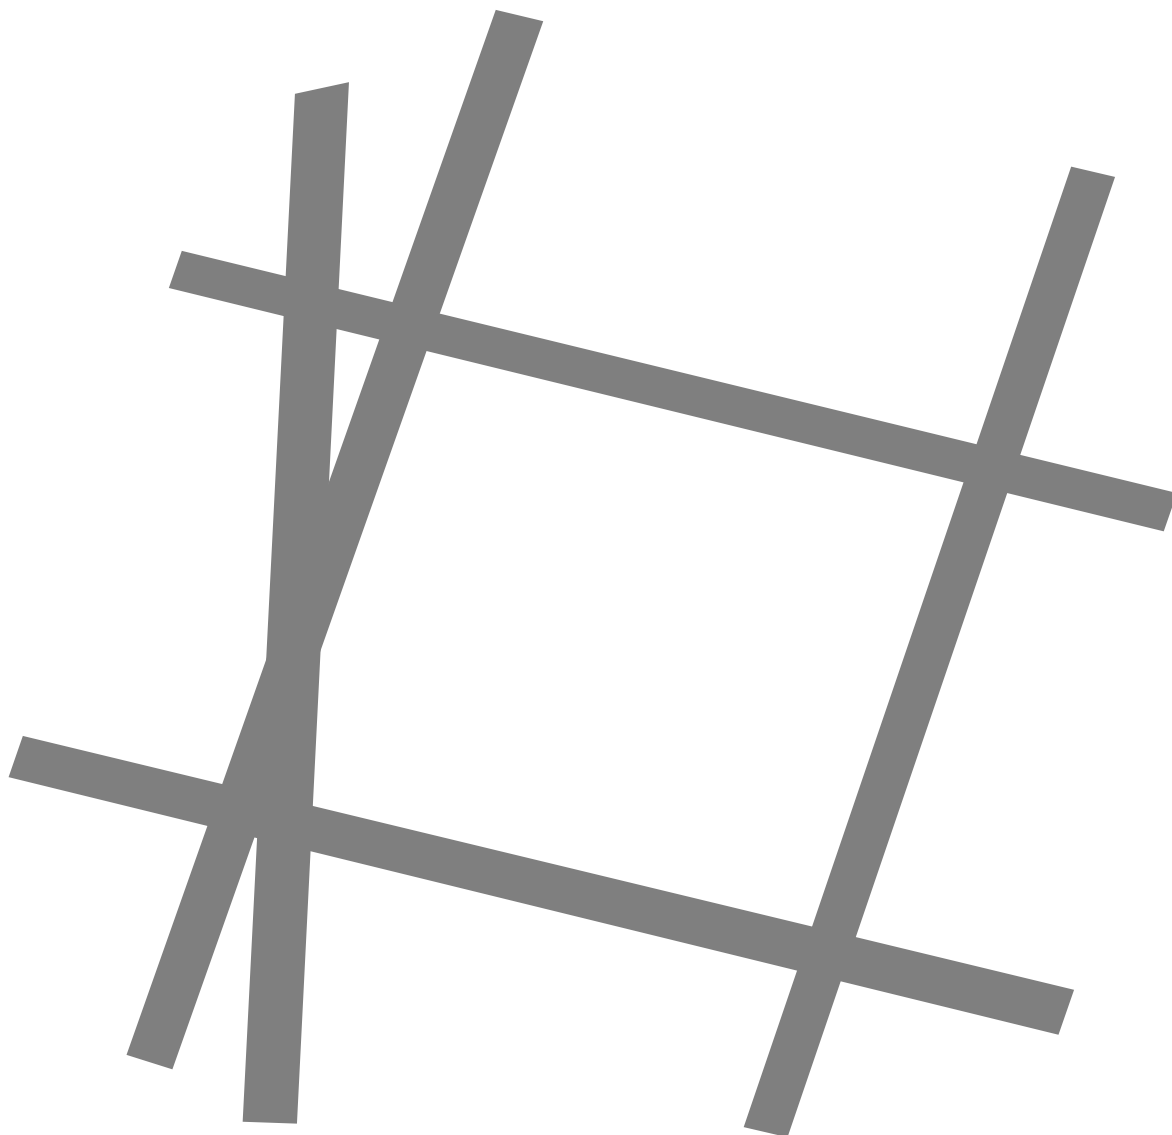





MASSSTAB 1:500



5 10 25

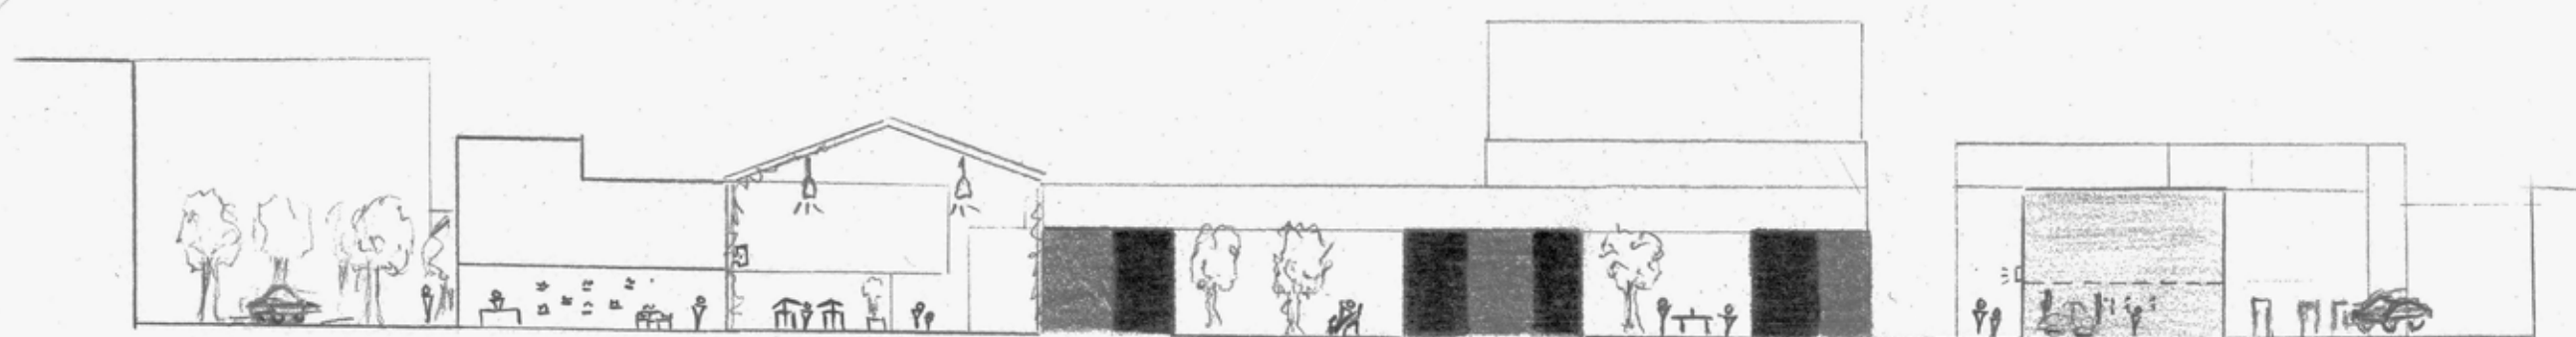

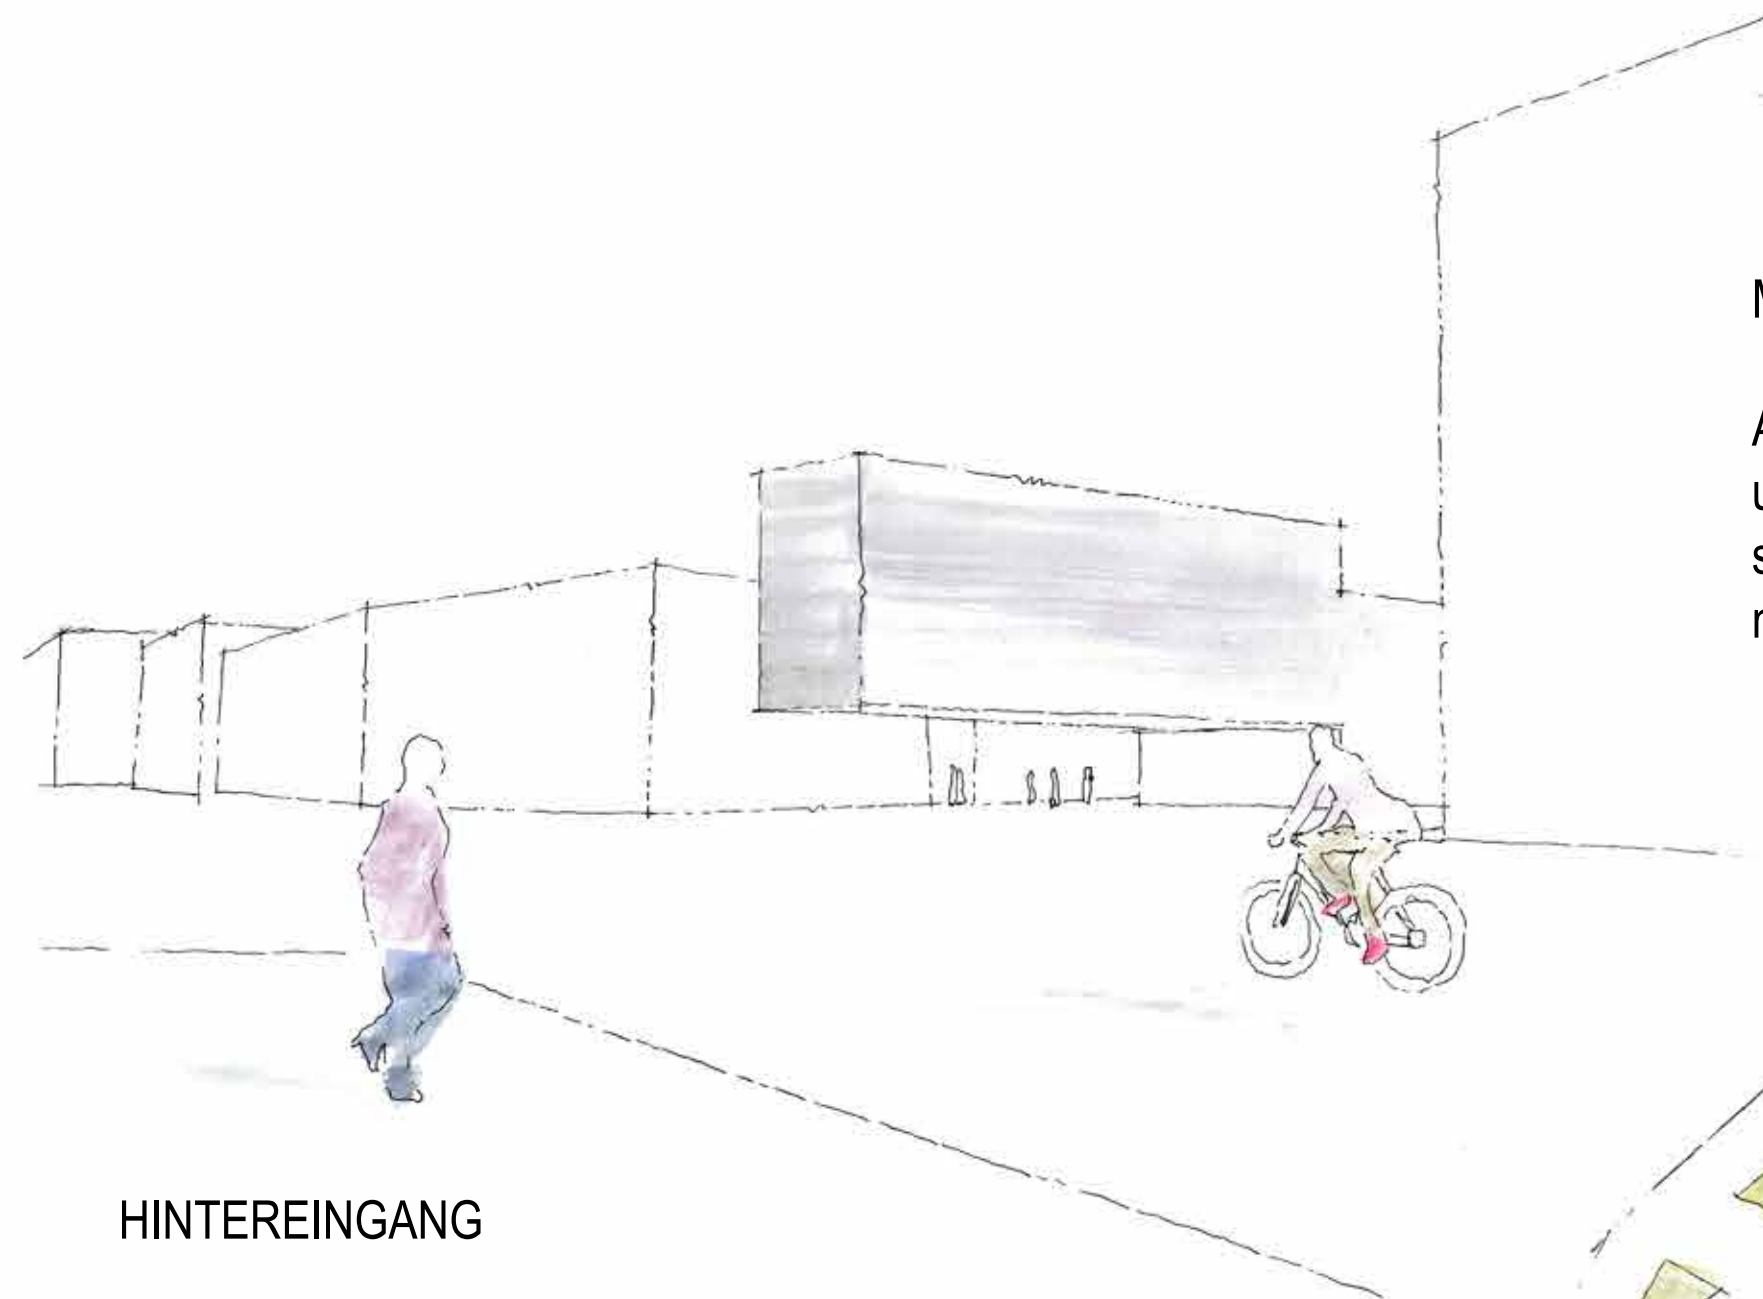


HINTEREINGANG

Alvaro besucht regelmässig seine Freunde in diesem Quartier. Dabei kommt er meist mit dem Velo und kann dieses gleich am Eingang auf einem überdachten Platz unterstellen.


MARKTPLATZ

Alejandro ist auf dem Weg zur Arbeit und erledigt, wie jeden Mittwochmorgen, seinen Wocheneinkauf an frischem Gemüse und Früchten.

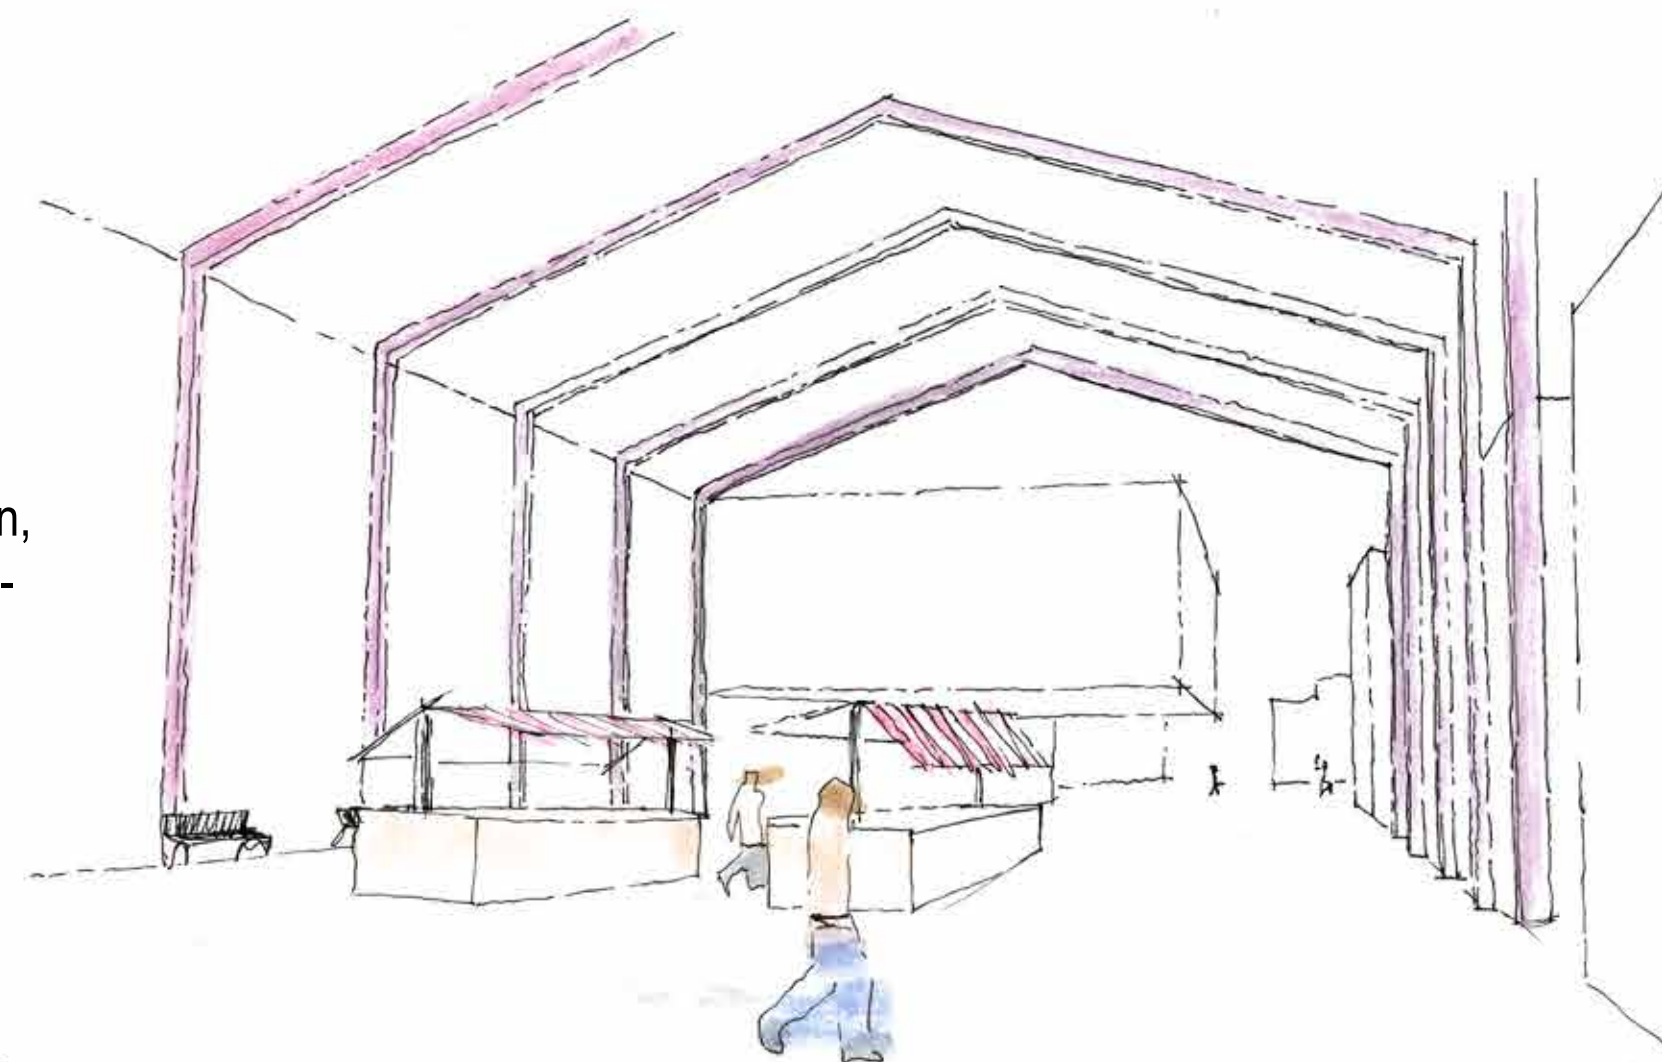



ENTRÉE



Pablo und Sofia treffen sich auf dem Plaza Università auf ein Date. Zuerst essen sie zusammen beim Italiener Pizza und später noch im Theater welches sich ebenfalls auf diesem Platz zu finden ist.





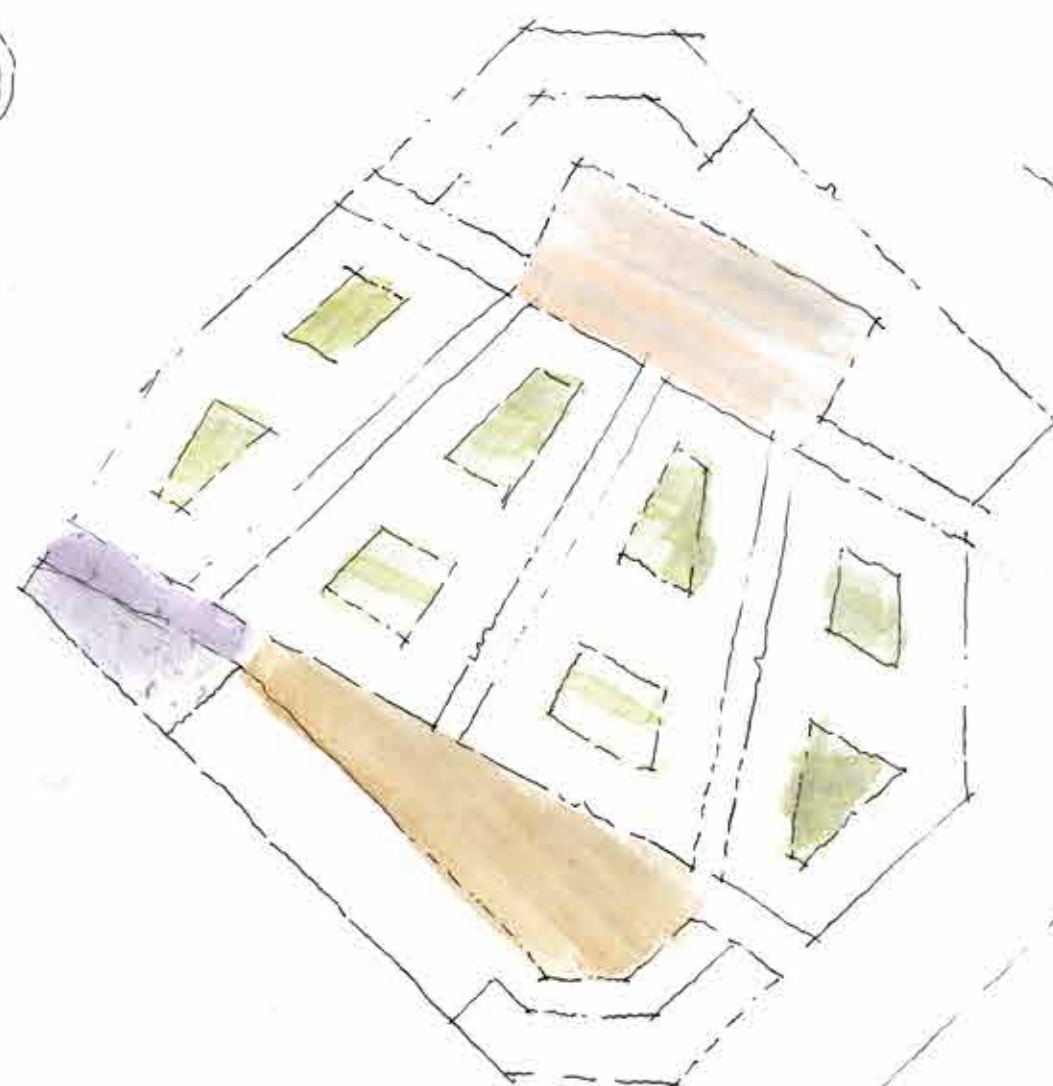


WERKHOF

Jede 9-Uhr-Pause treffen sich Mateo, ein Automechaniker und Diego, ein Künstler auf dem gemeinsamen Hof, um zusammen einen Kaffee zu geniessen.

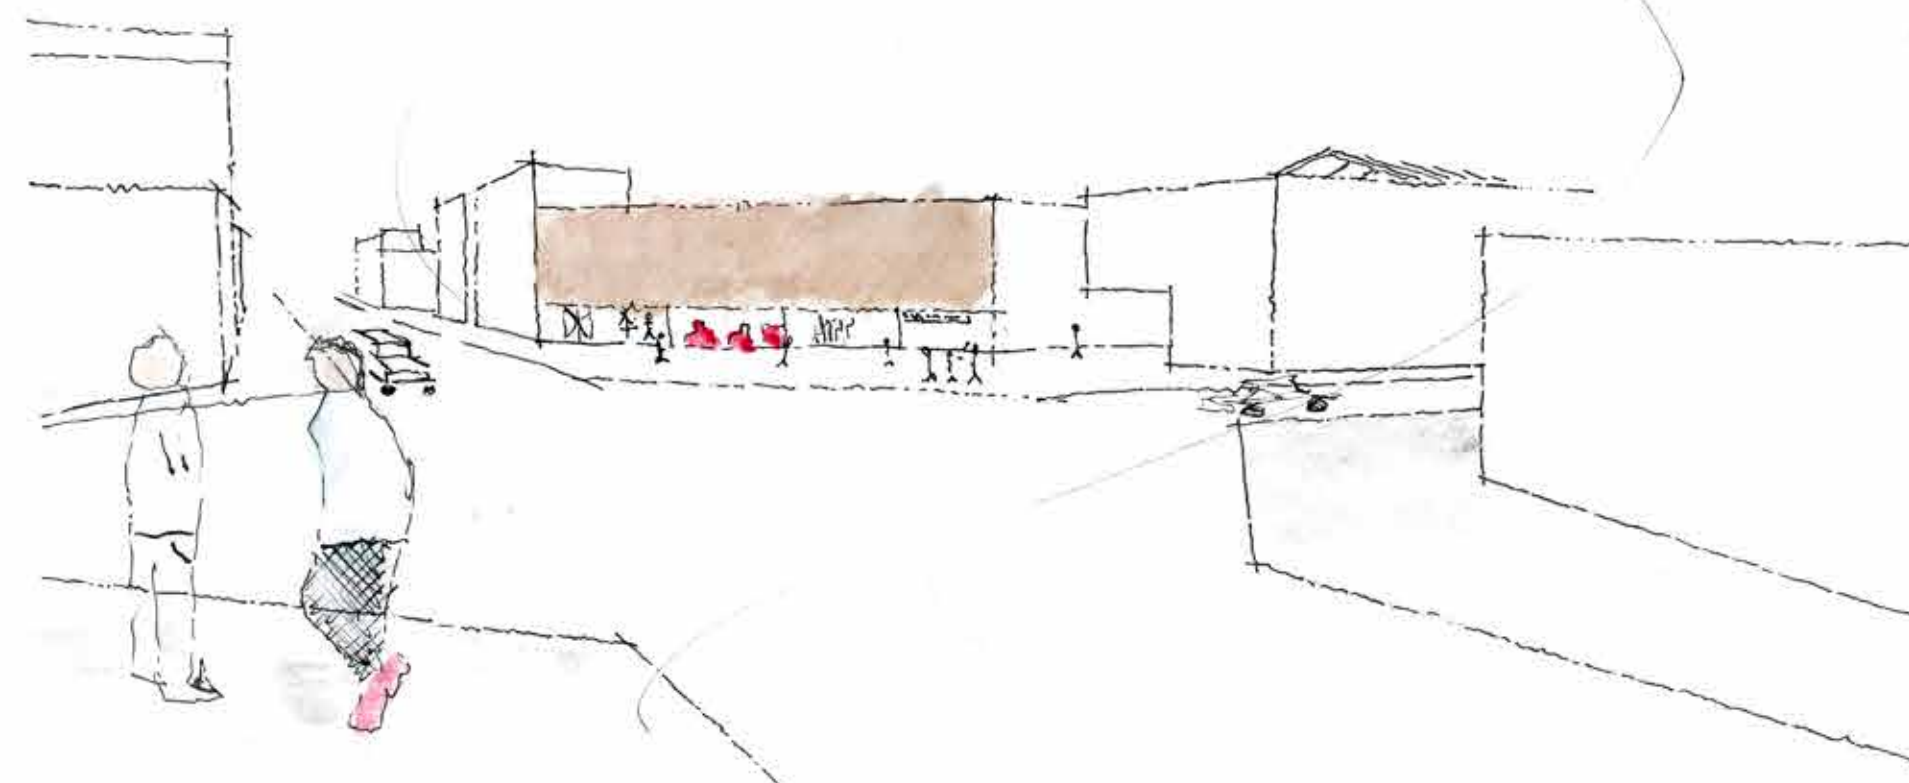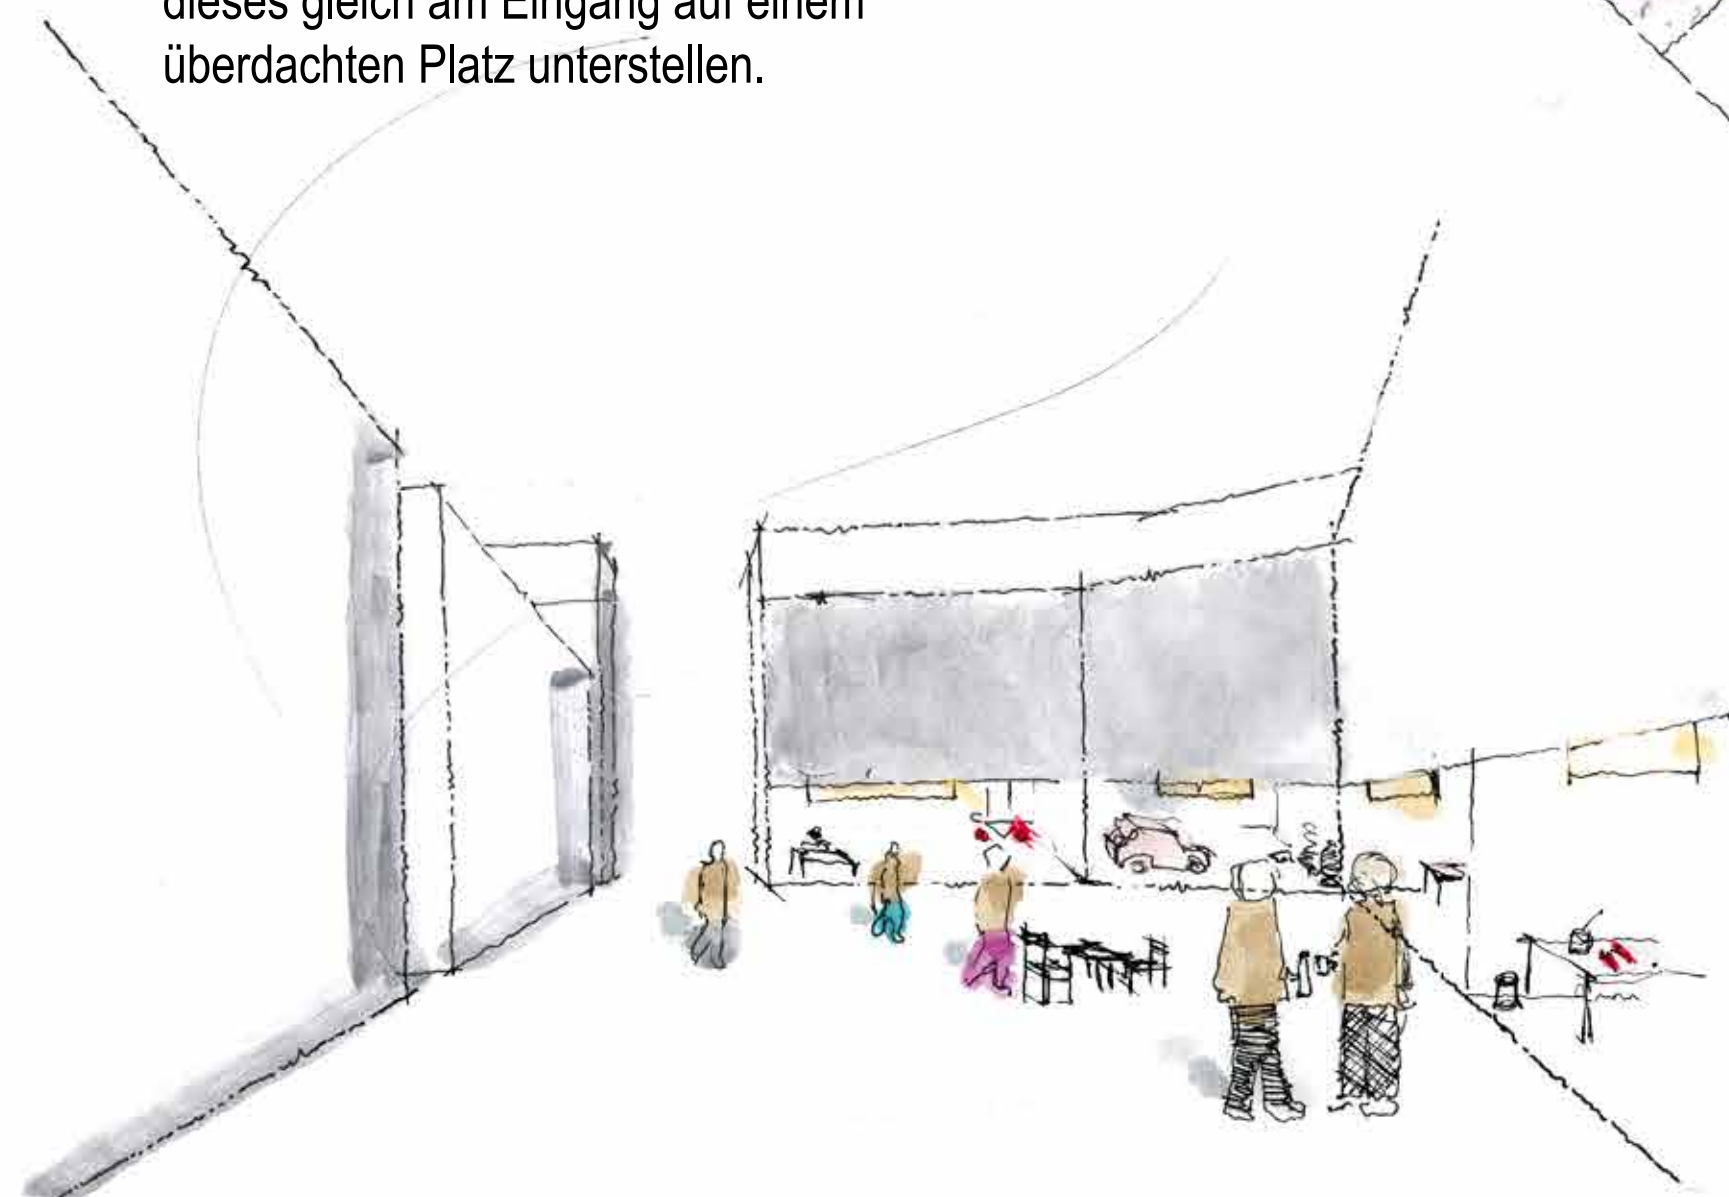


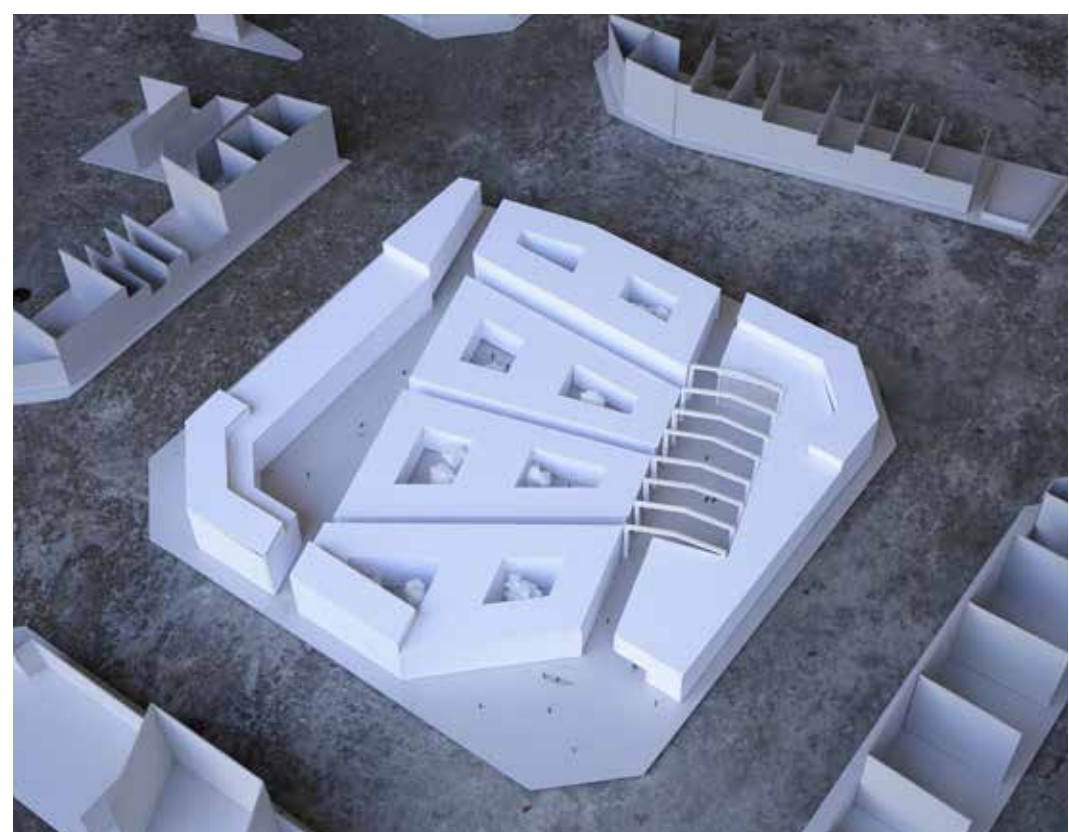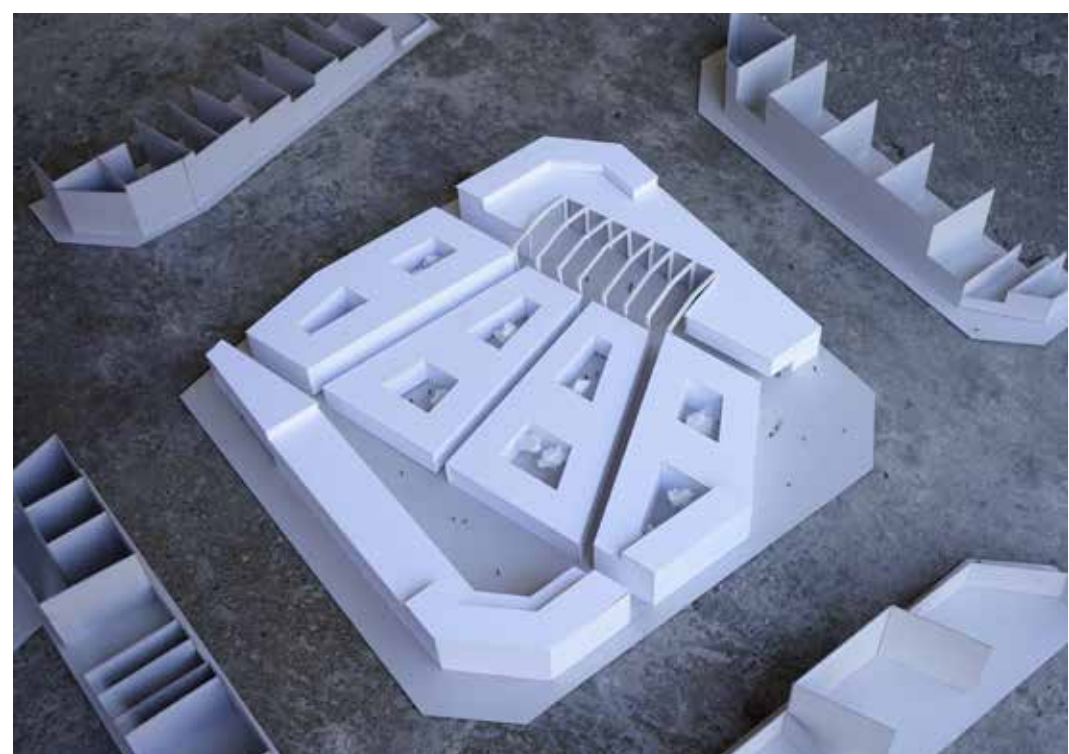

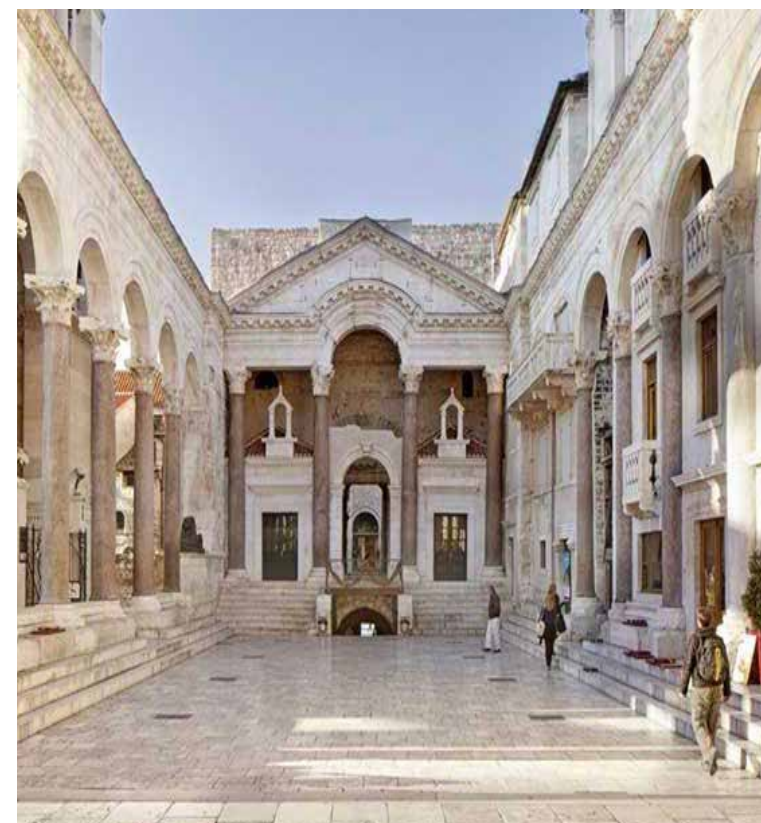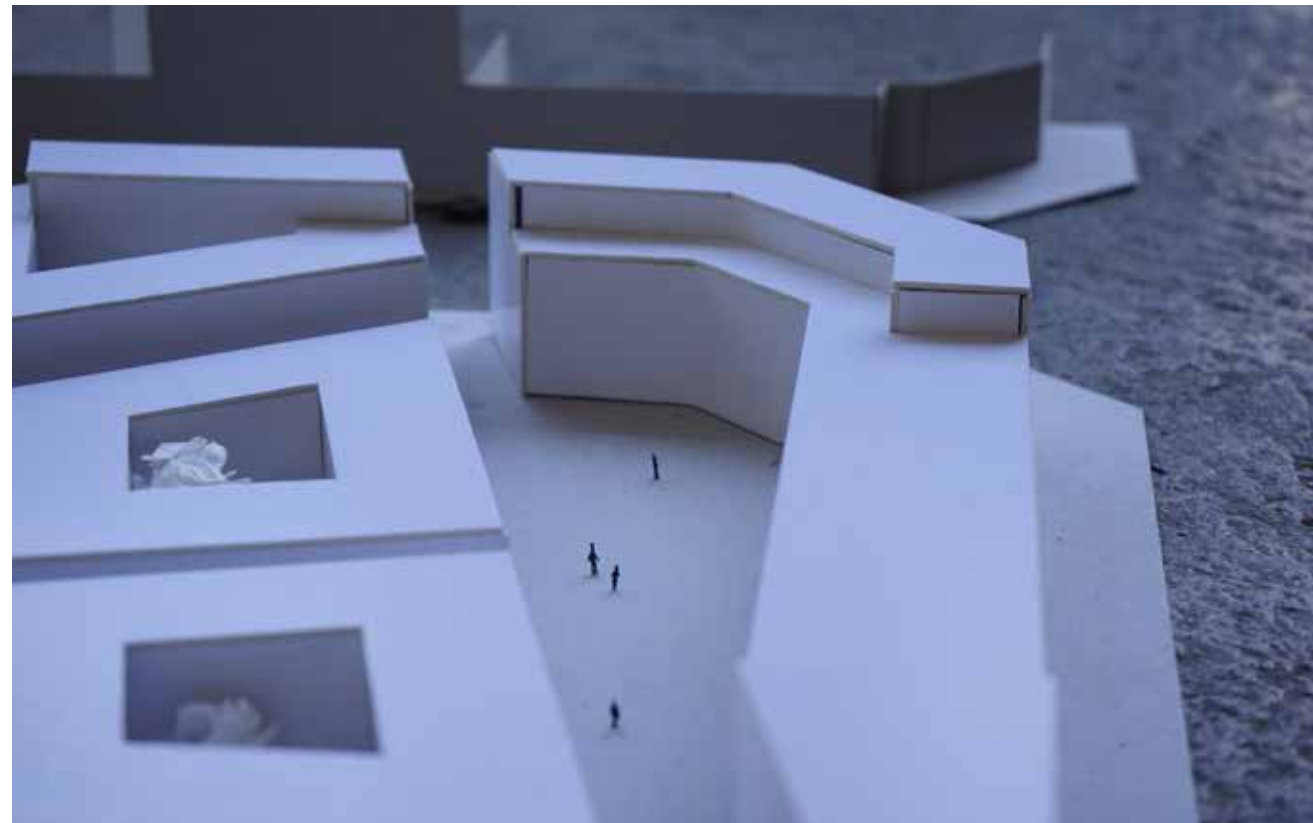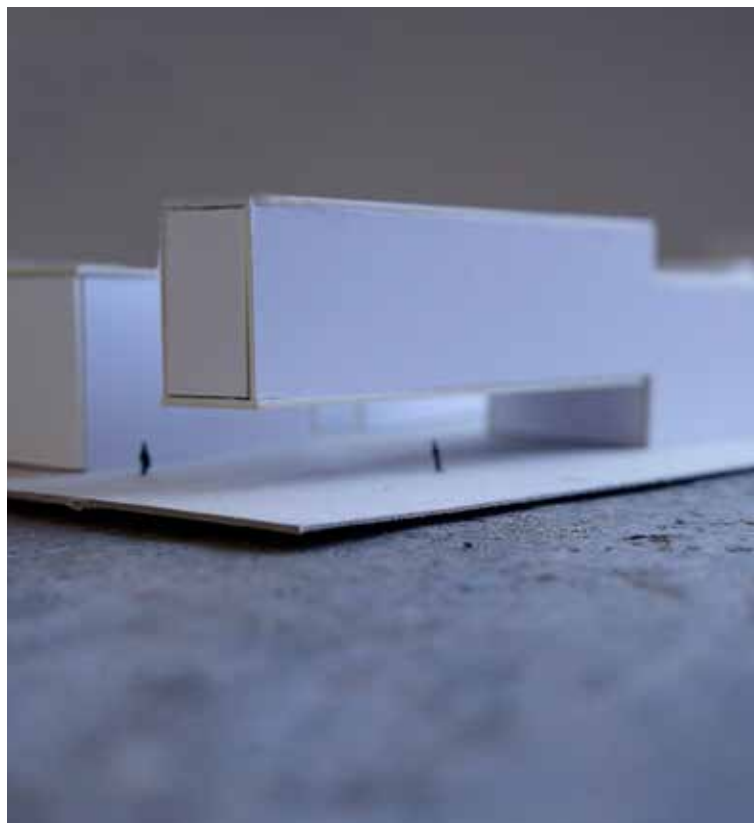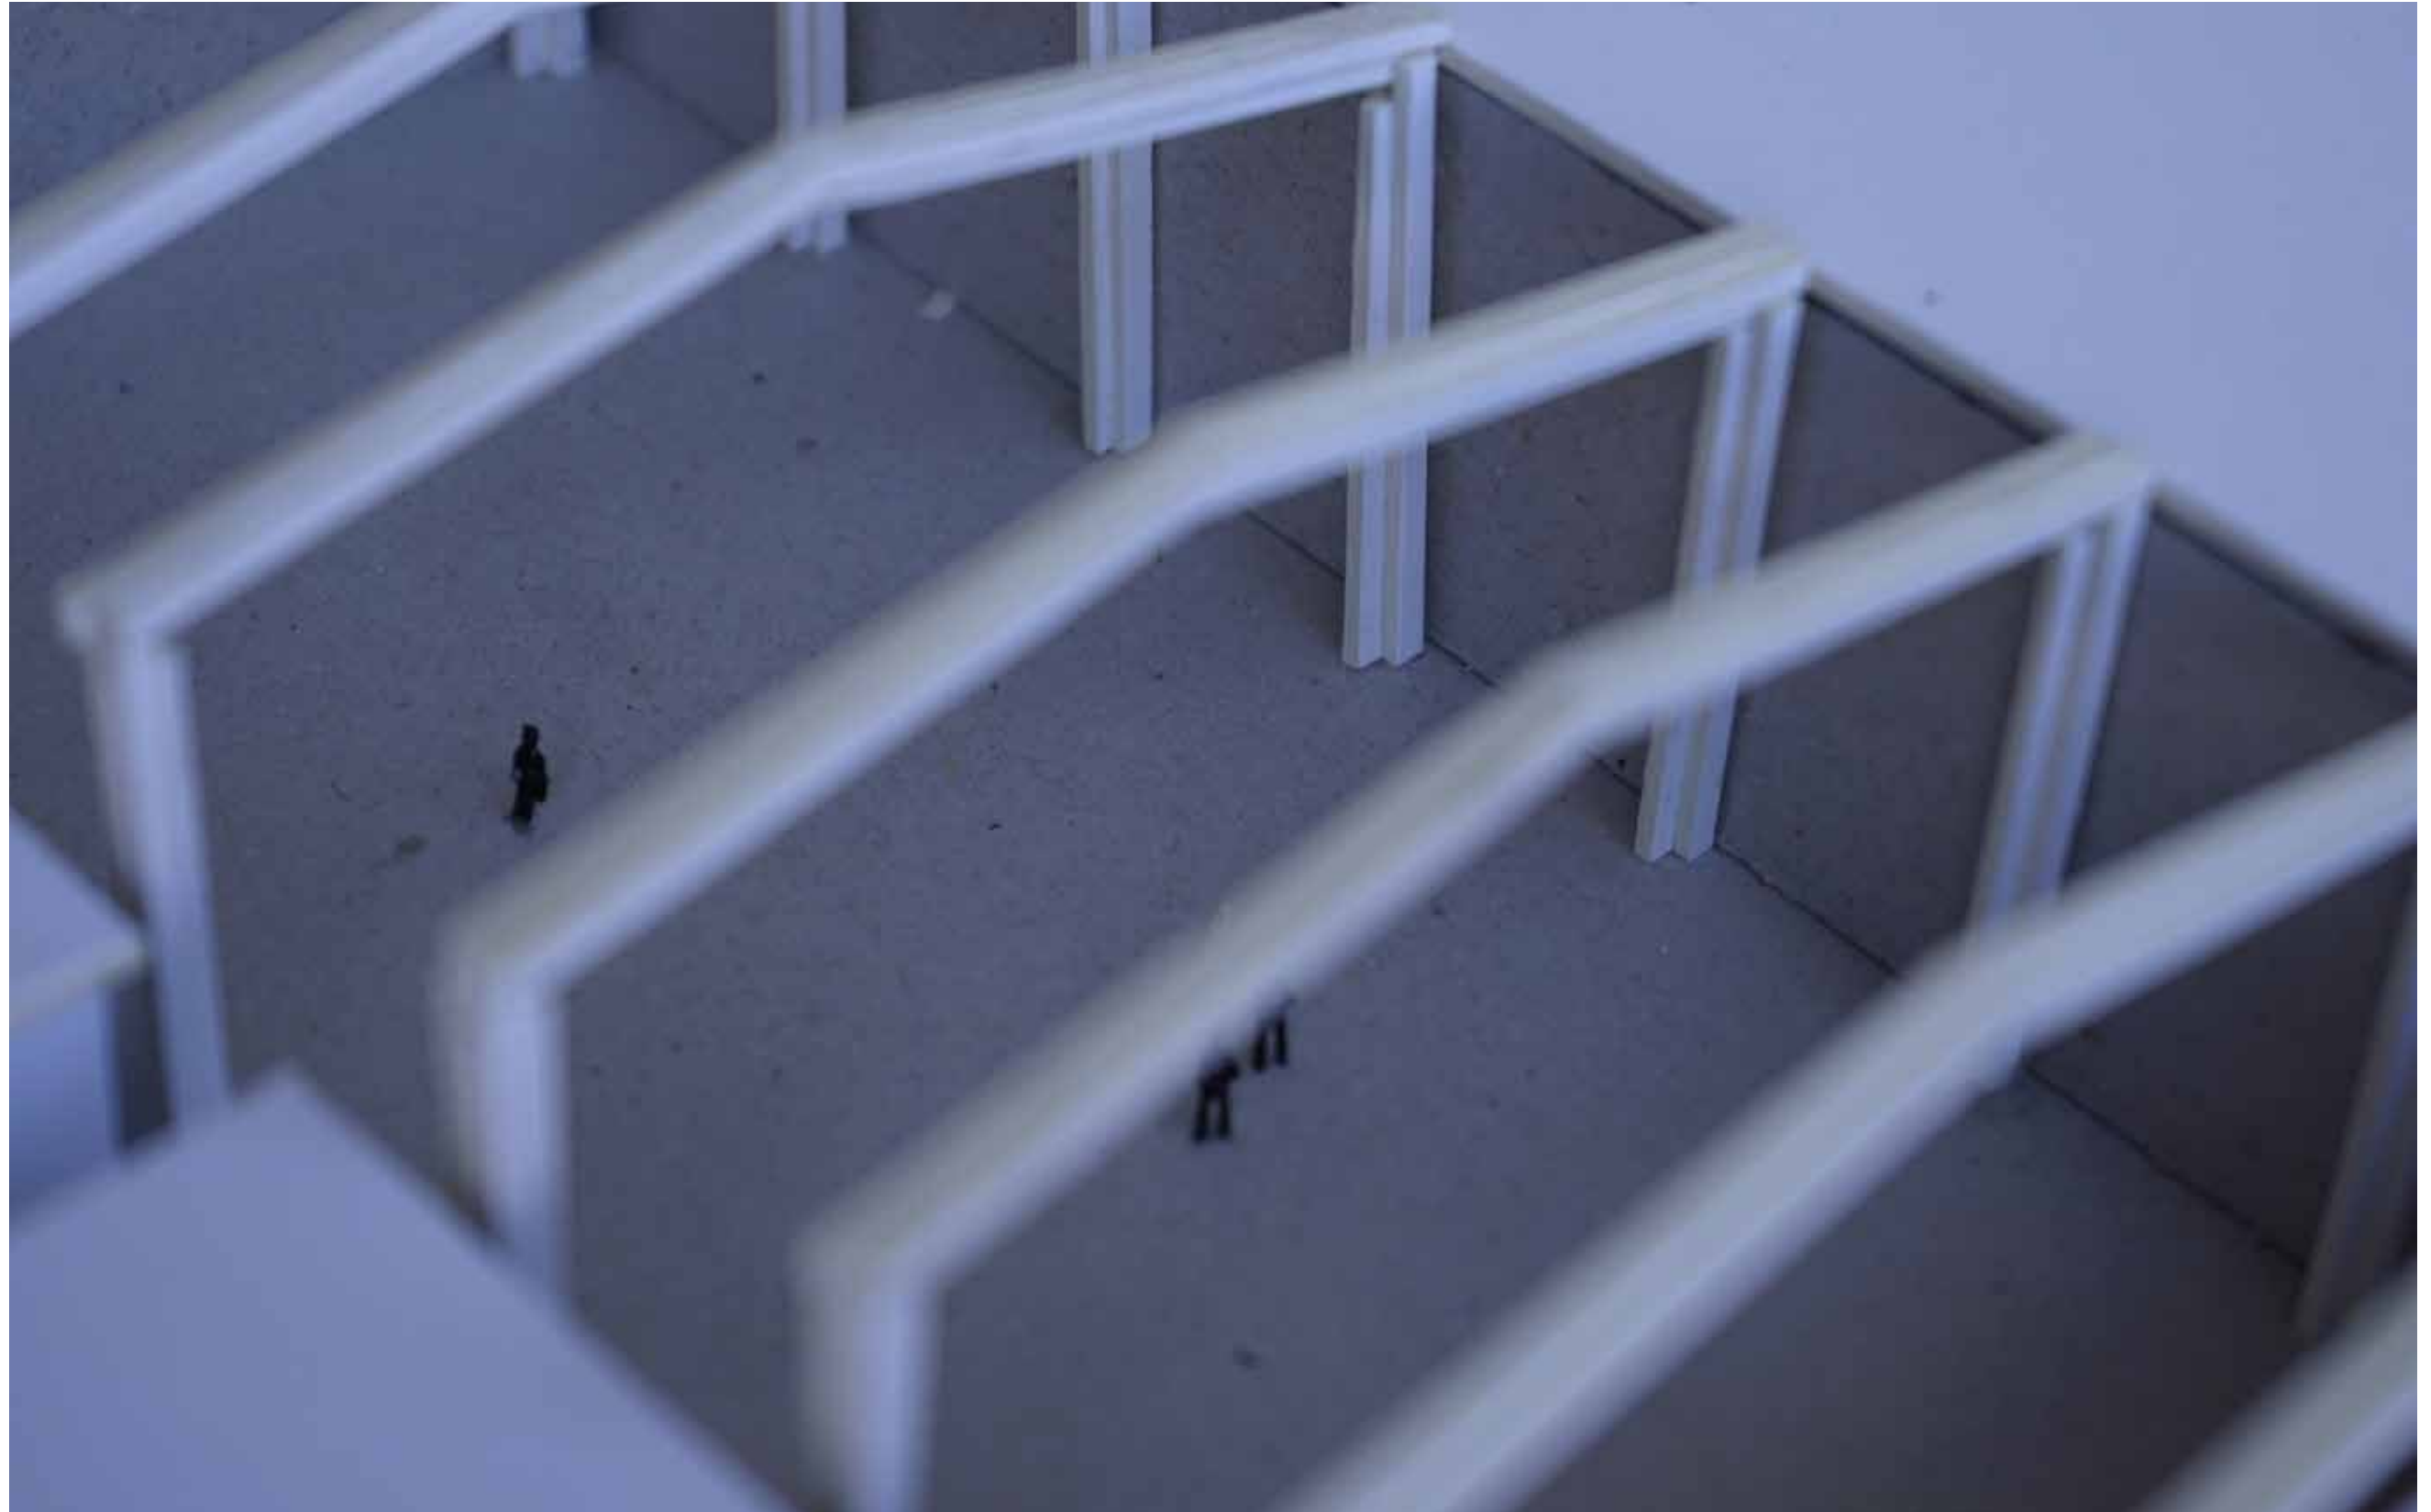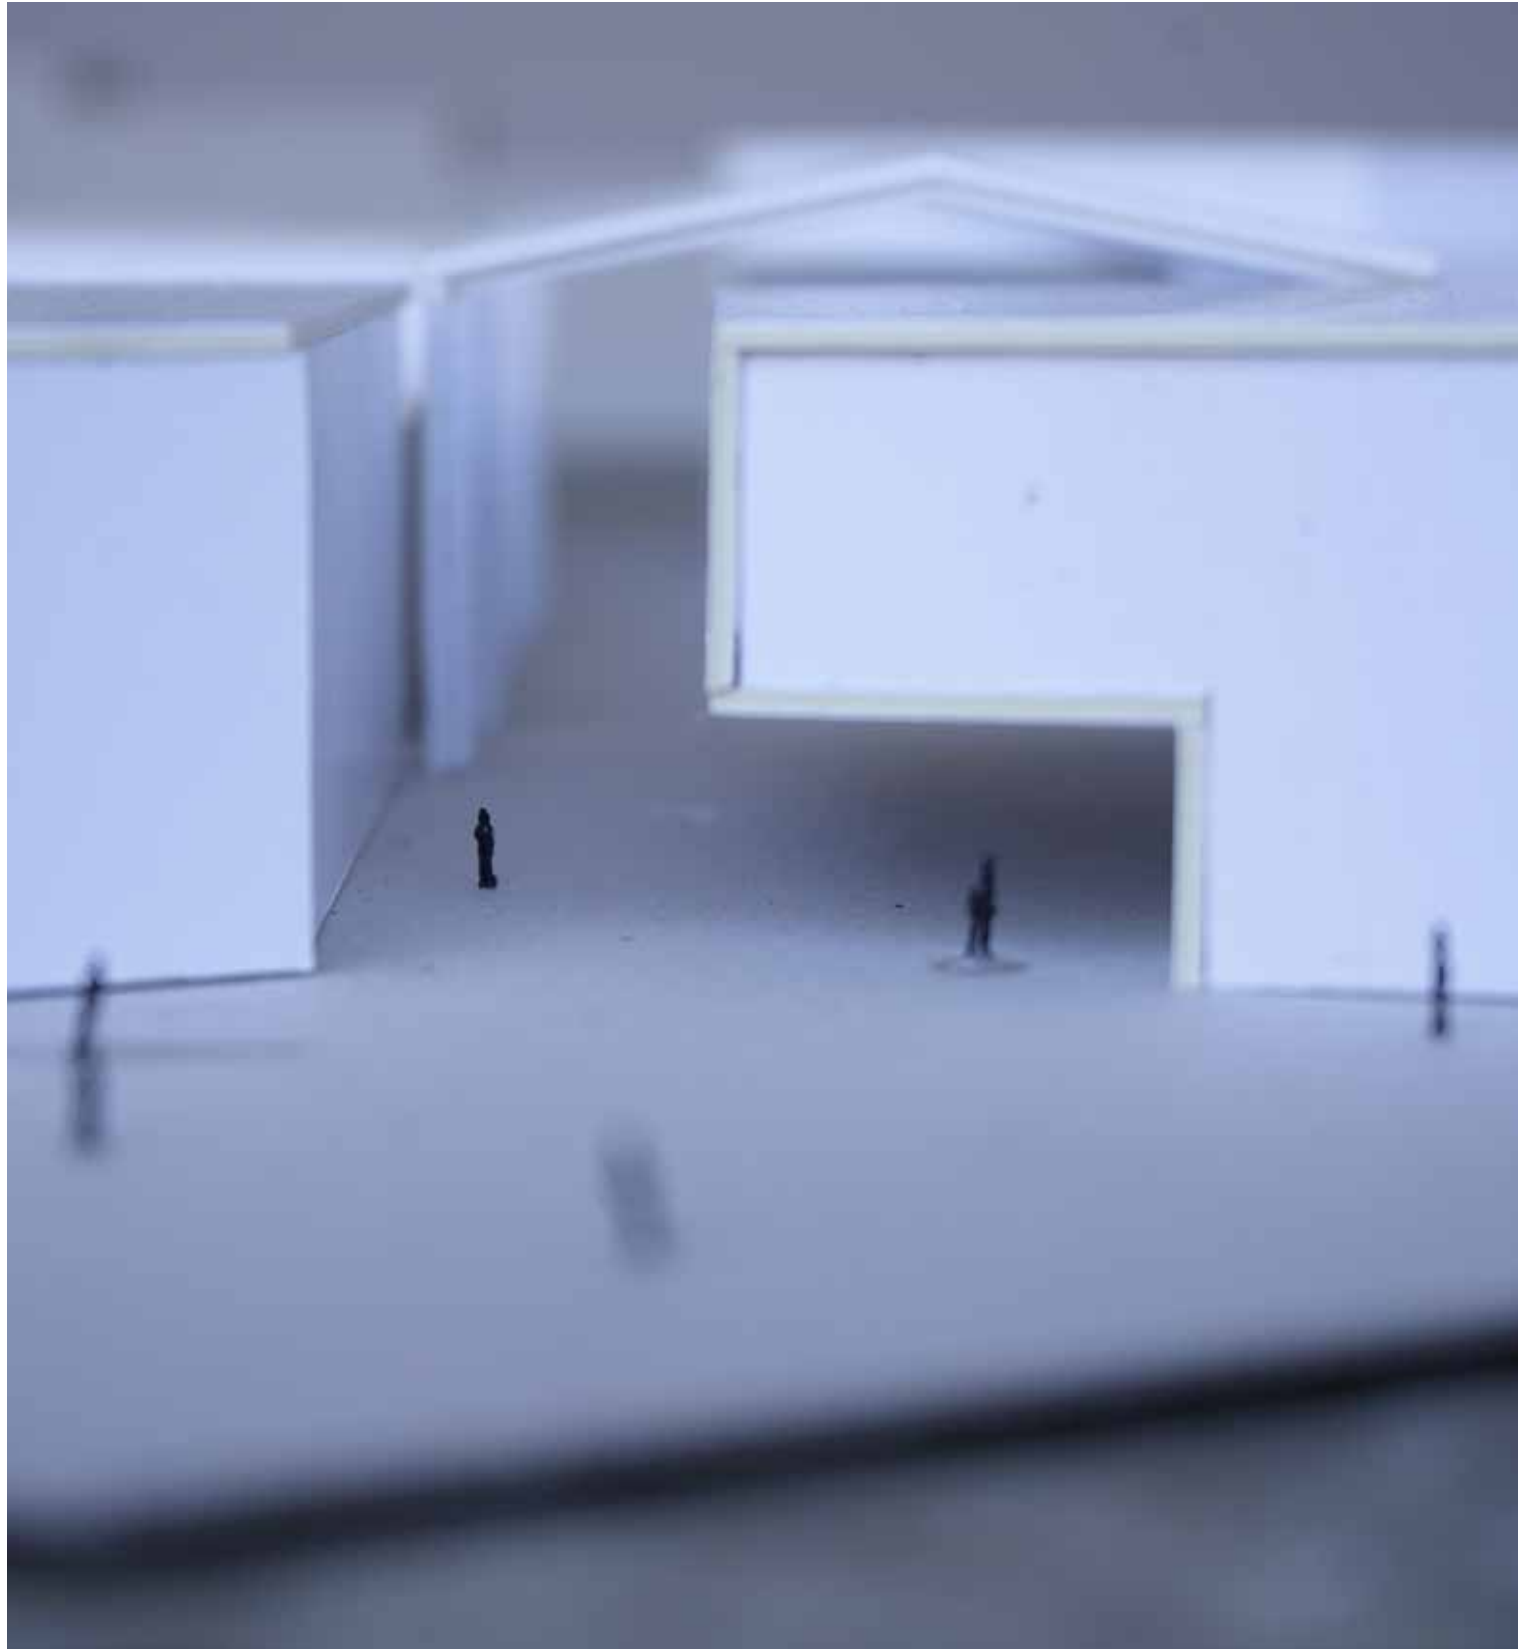







JUPITERTEMPEL, SPLIT

MASSSTAB 1:100

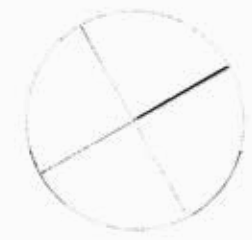

1 2 5

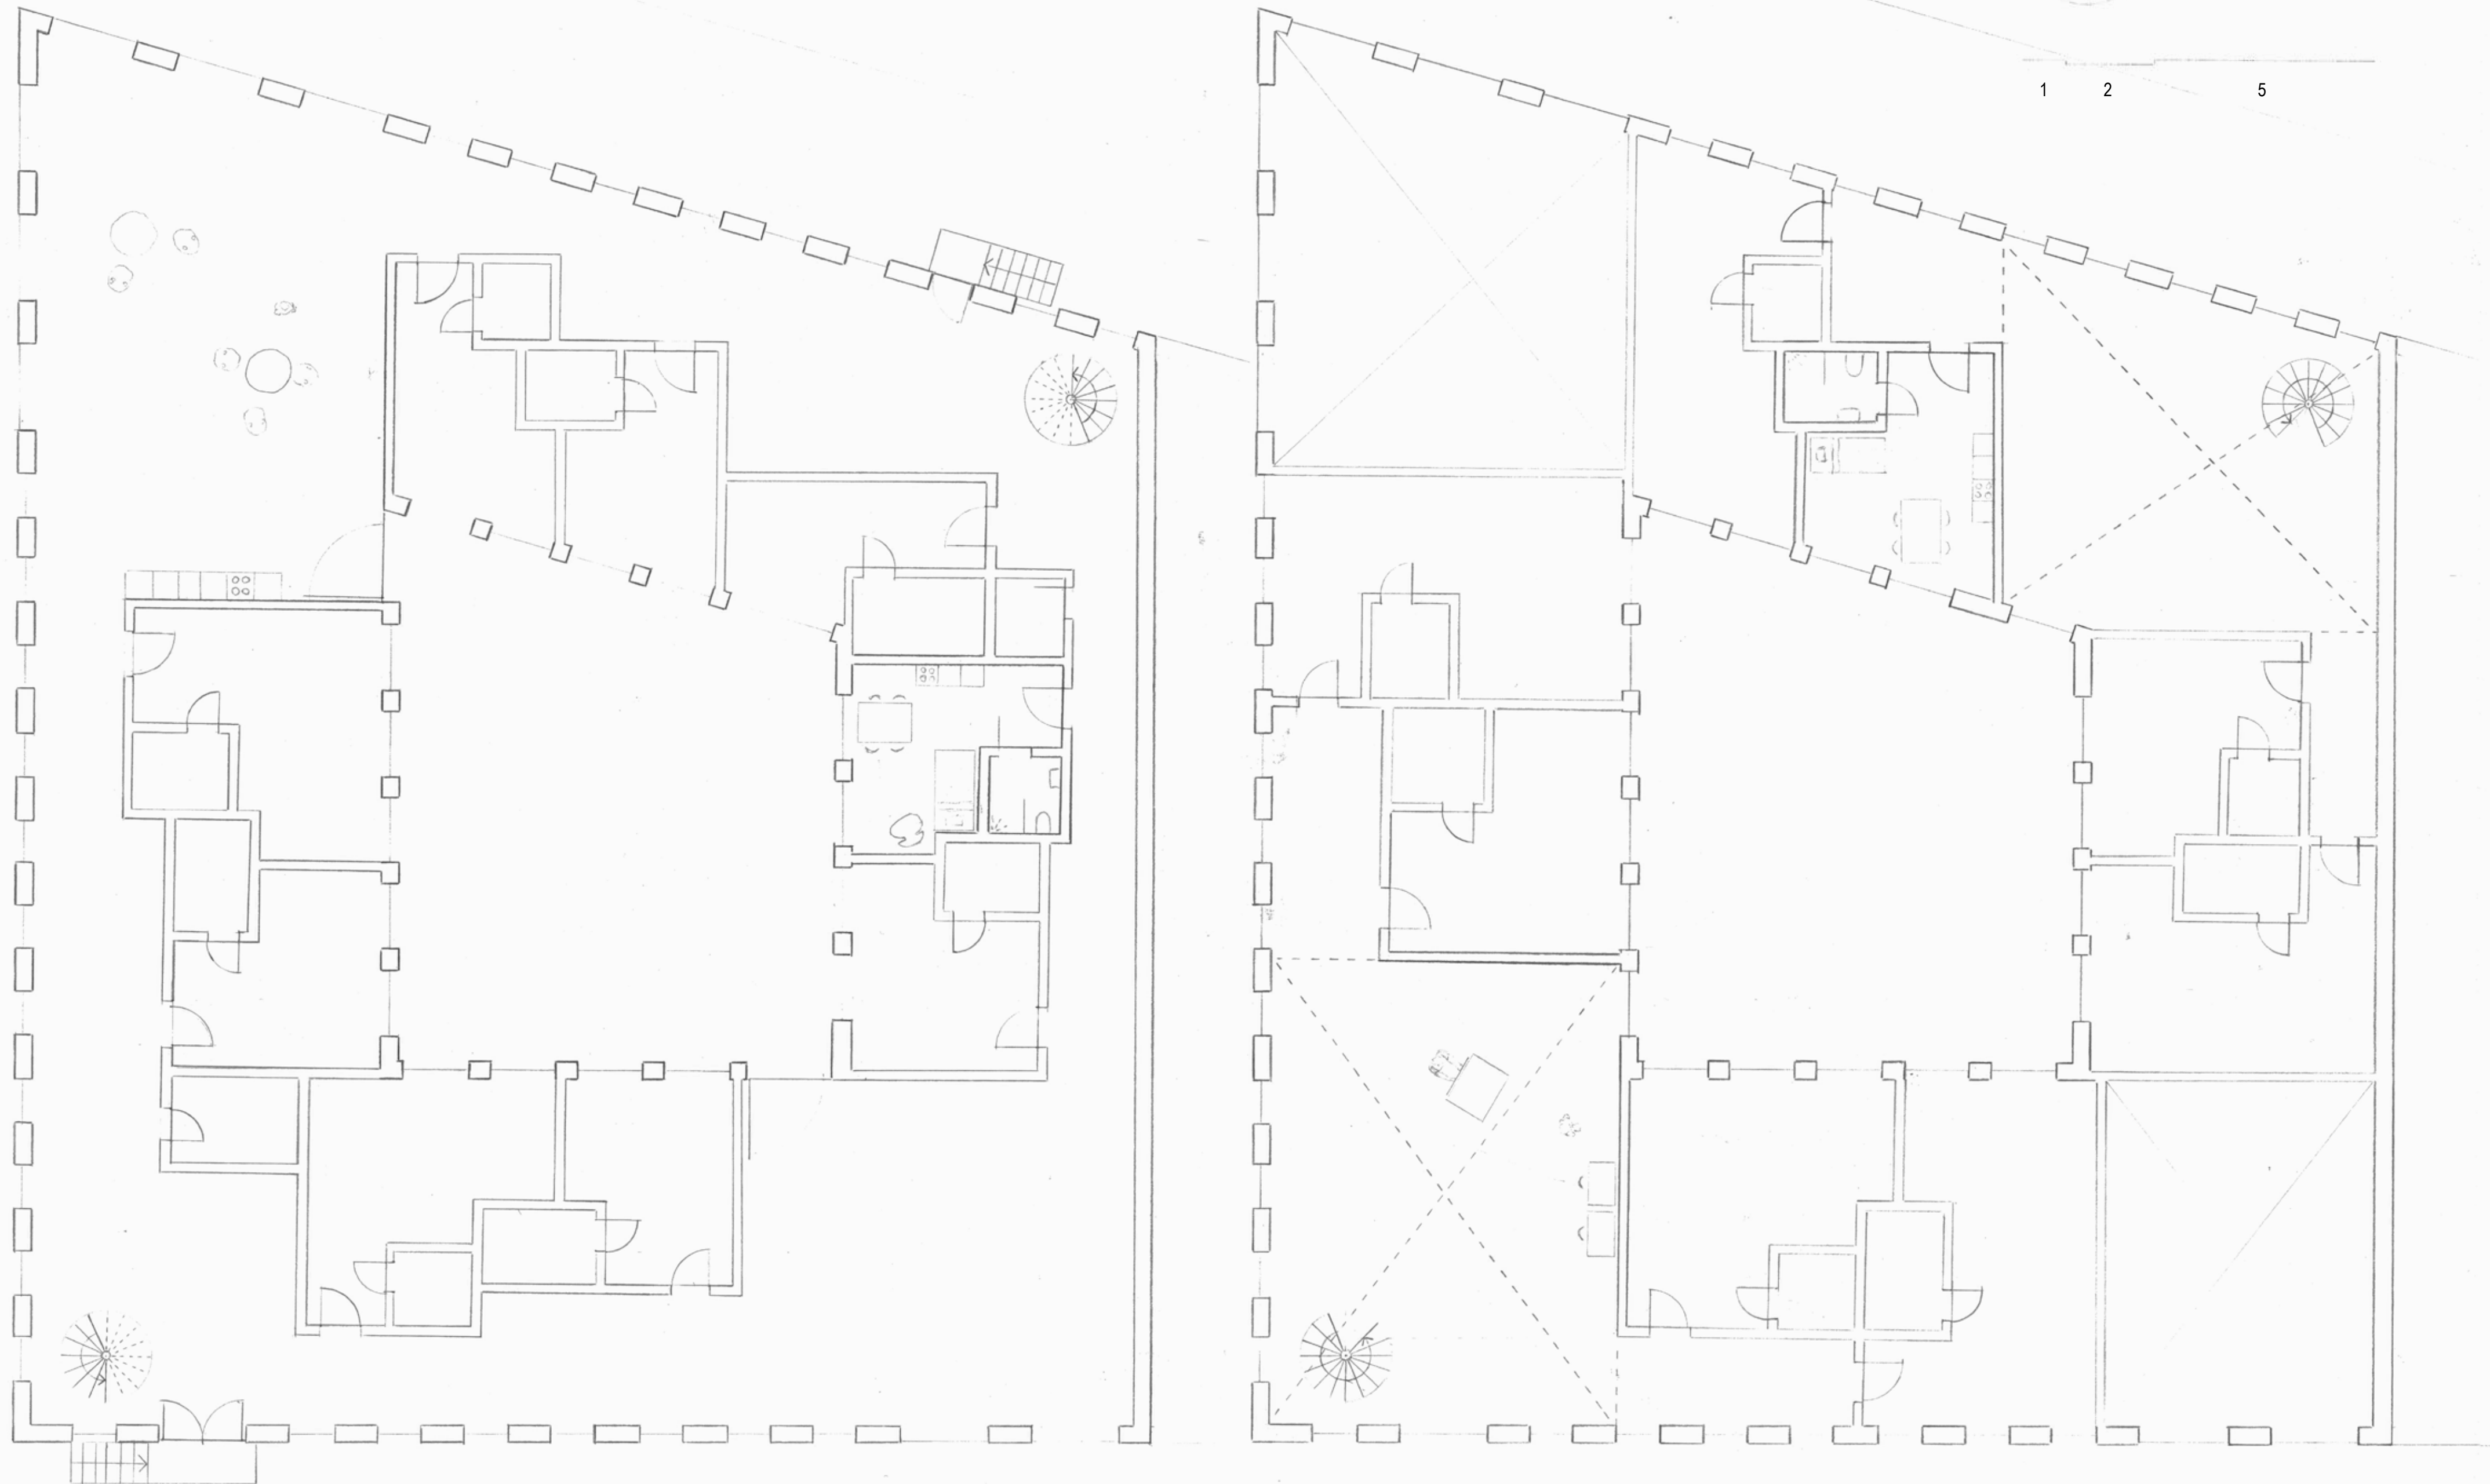

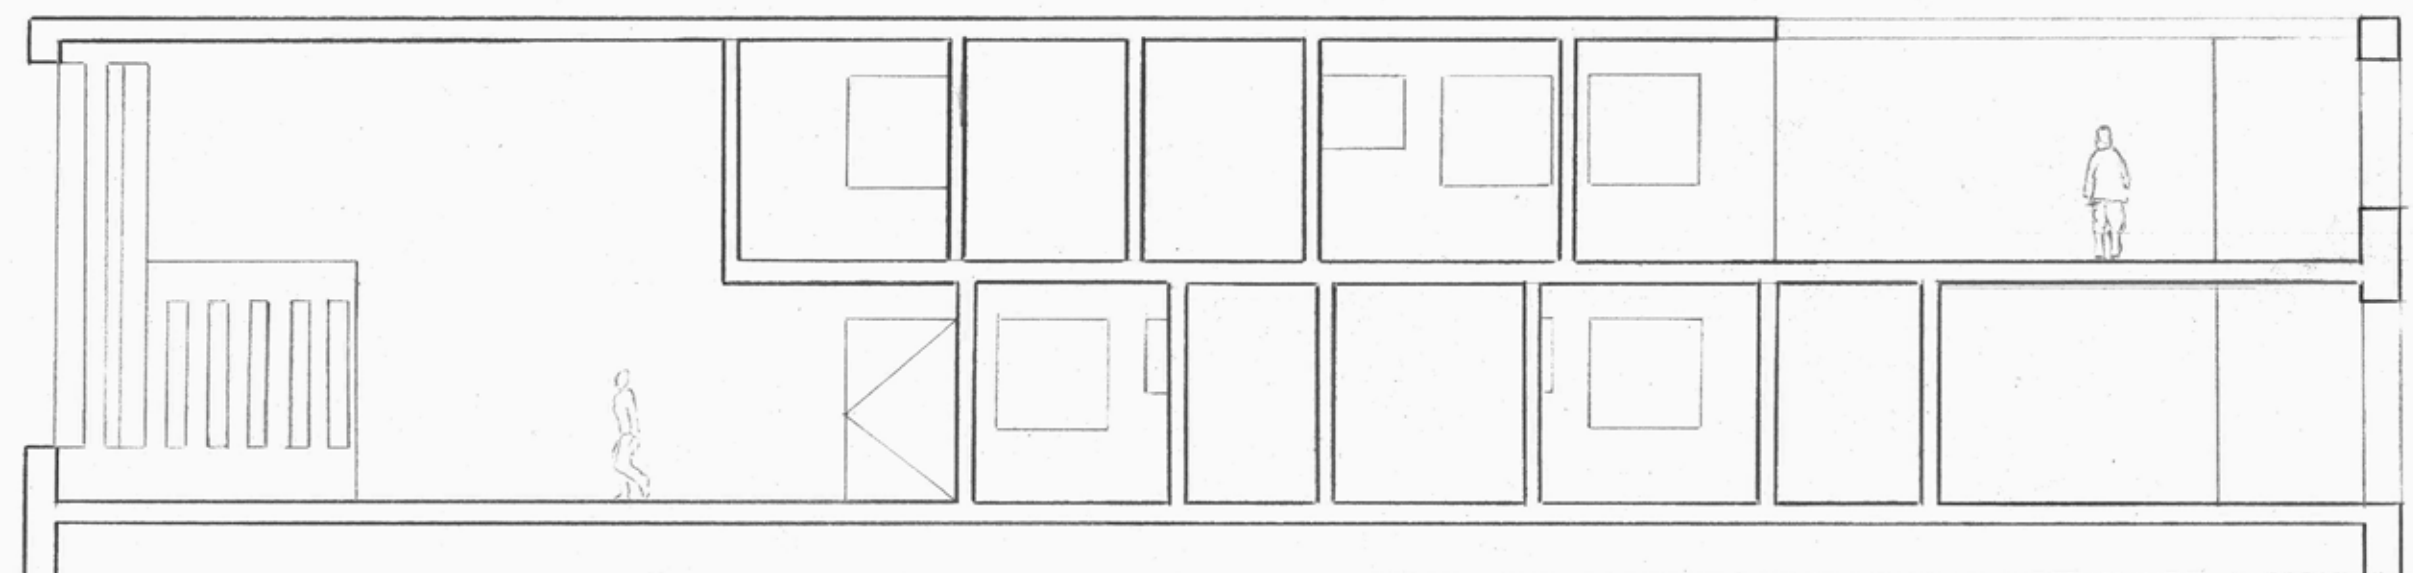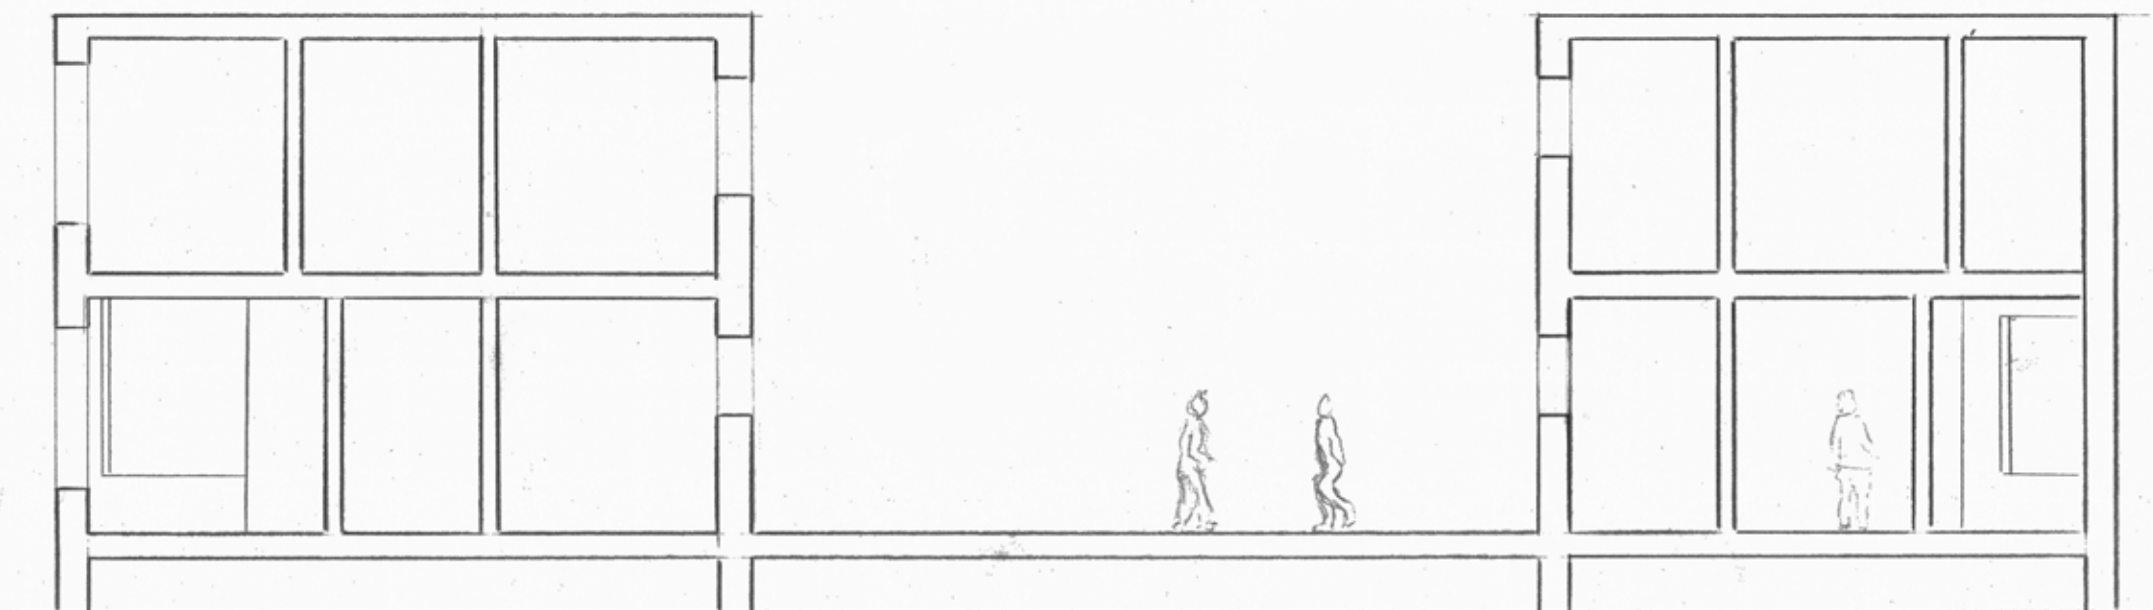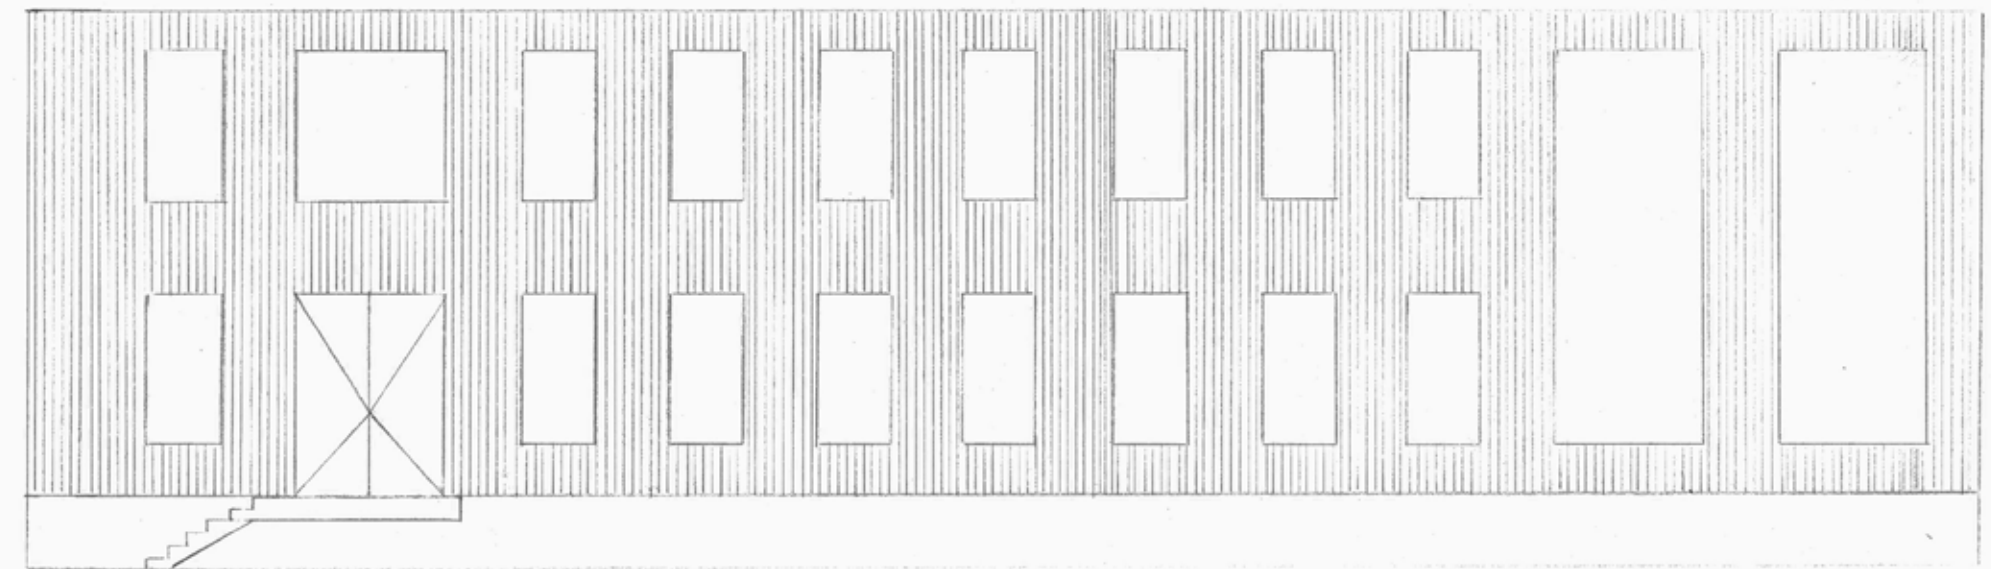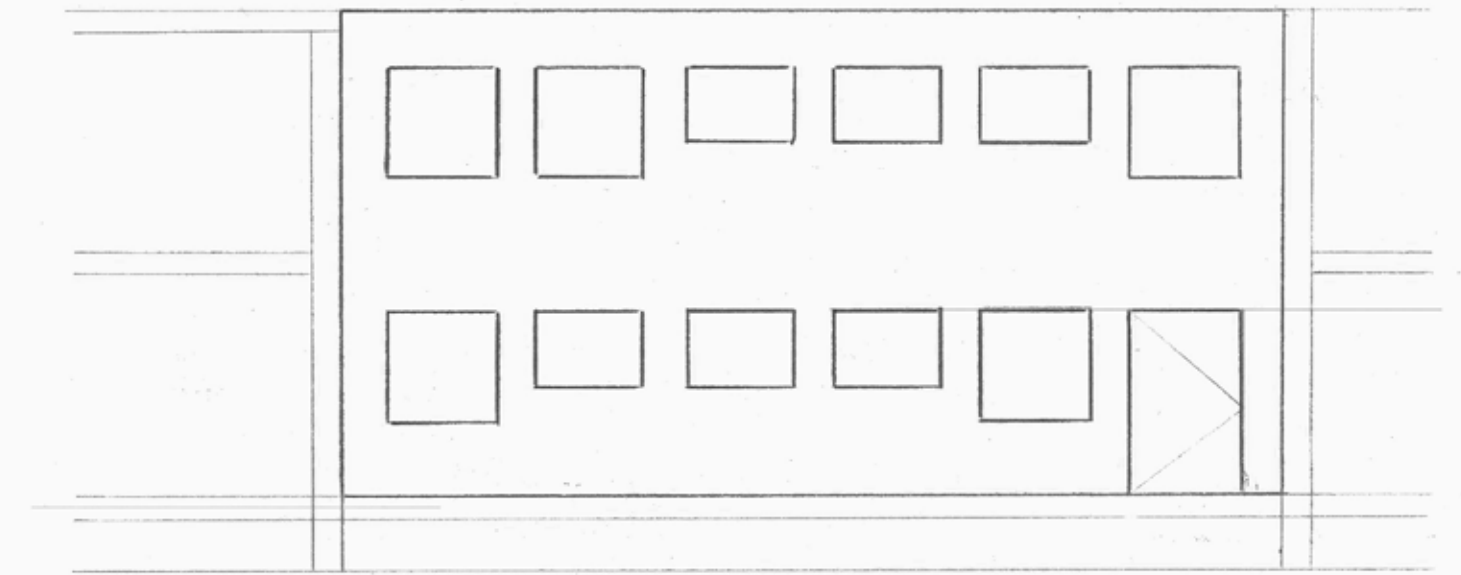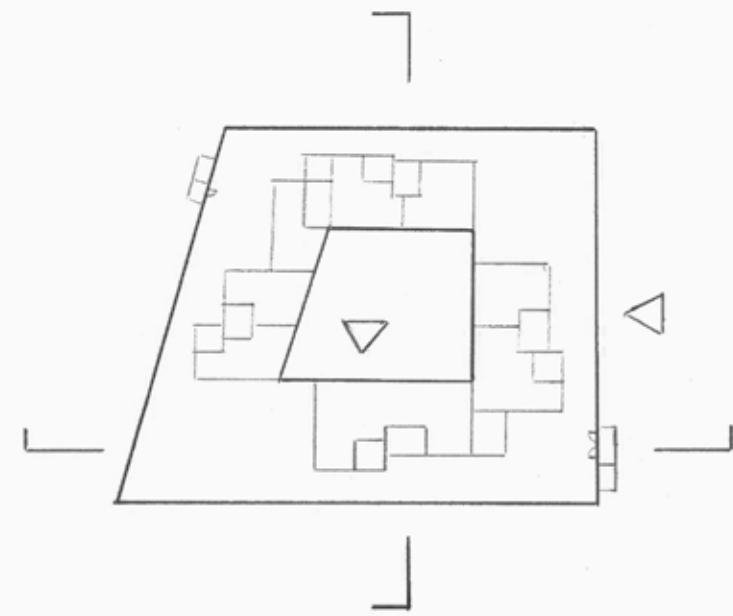

MASSSTAB 1:100






KÜCHE

In der Gemeinschaftsküche wird von Noa und Raul gerade ein Steinpilzrisotto gekocht. Zwischendurch reicht es noch für einen Kaffee und ein gutes Gespräch.


WOHNUNG

Maria kommt nach einer anstrengenden Arbeitswoche nach Hause und zieht sich in ihr Zimmer zurück, um ein Buch zu lesen.

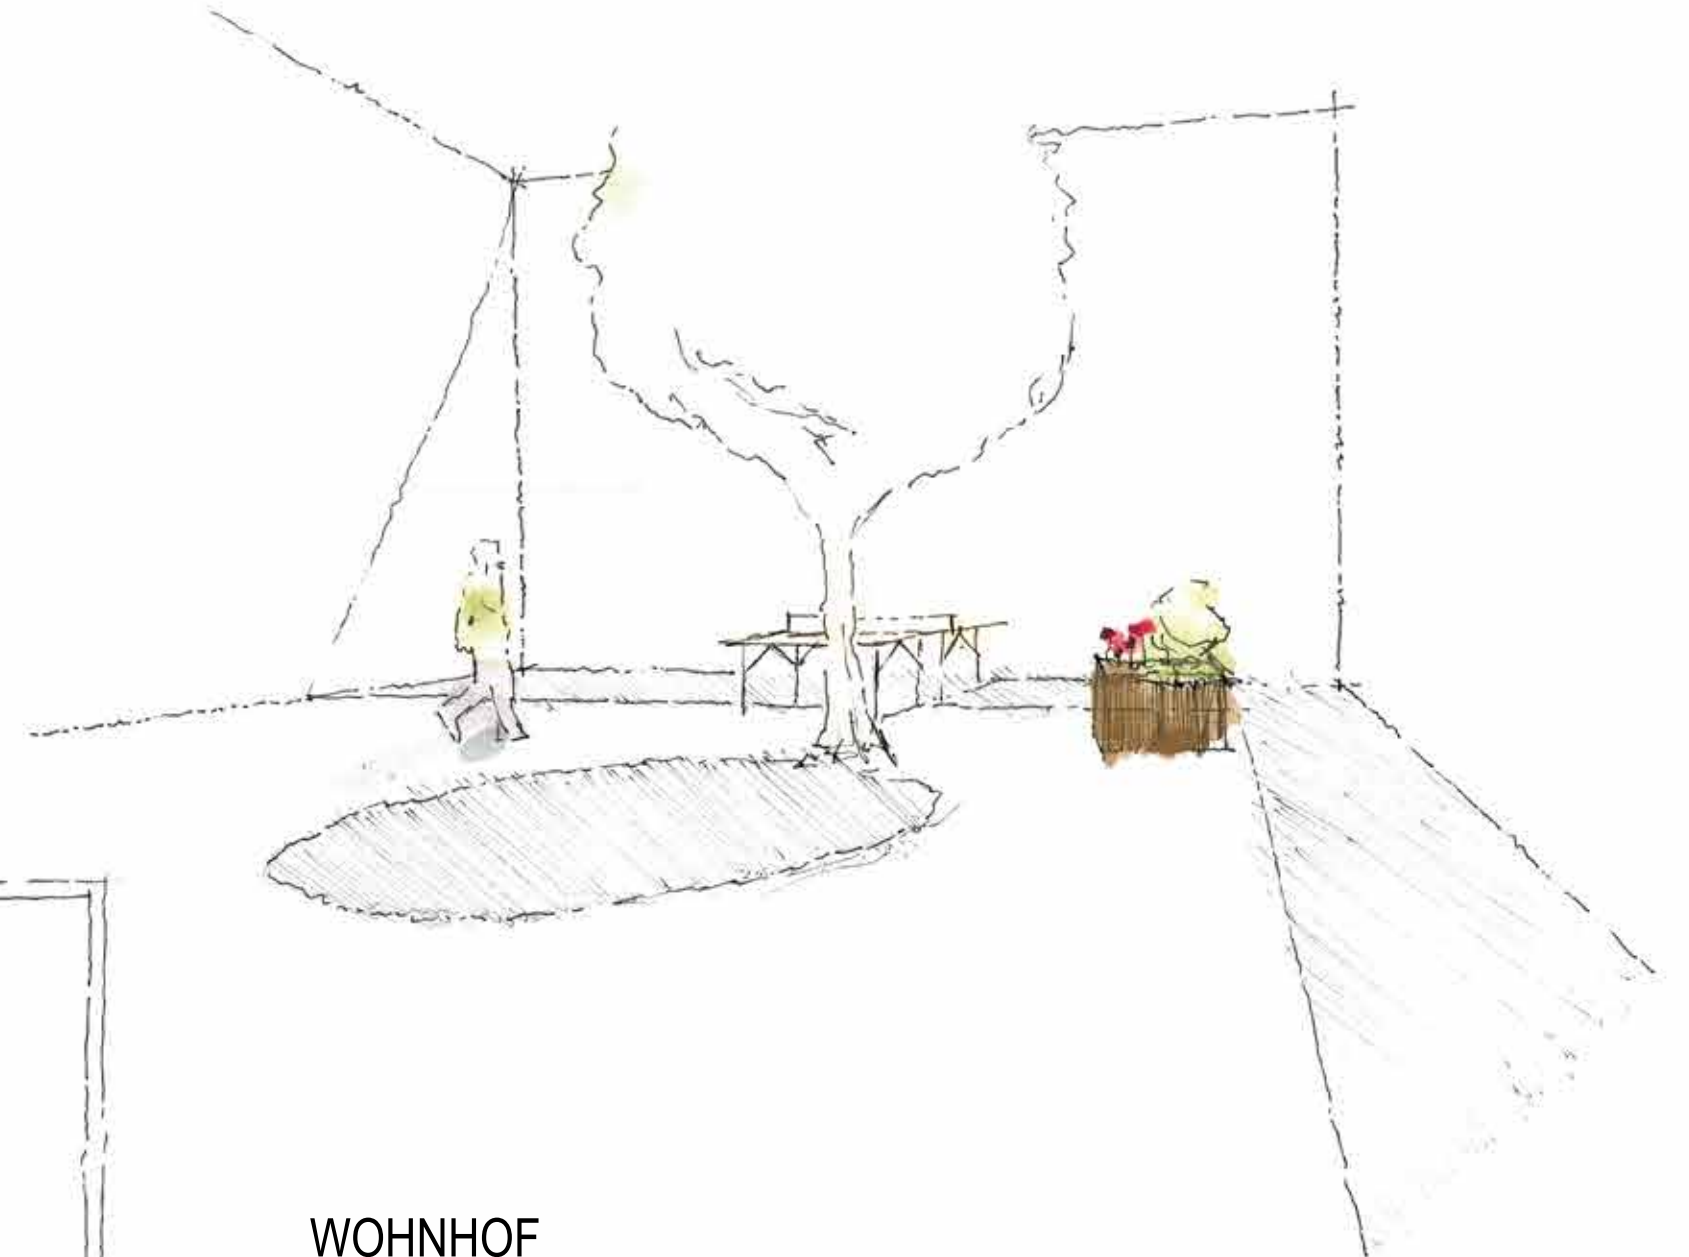



WOHNHOF



Enzo liebt es im Garten mit seinen Mitbewohnern eine Runde Ping-Pong zu spielen.


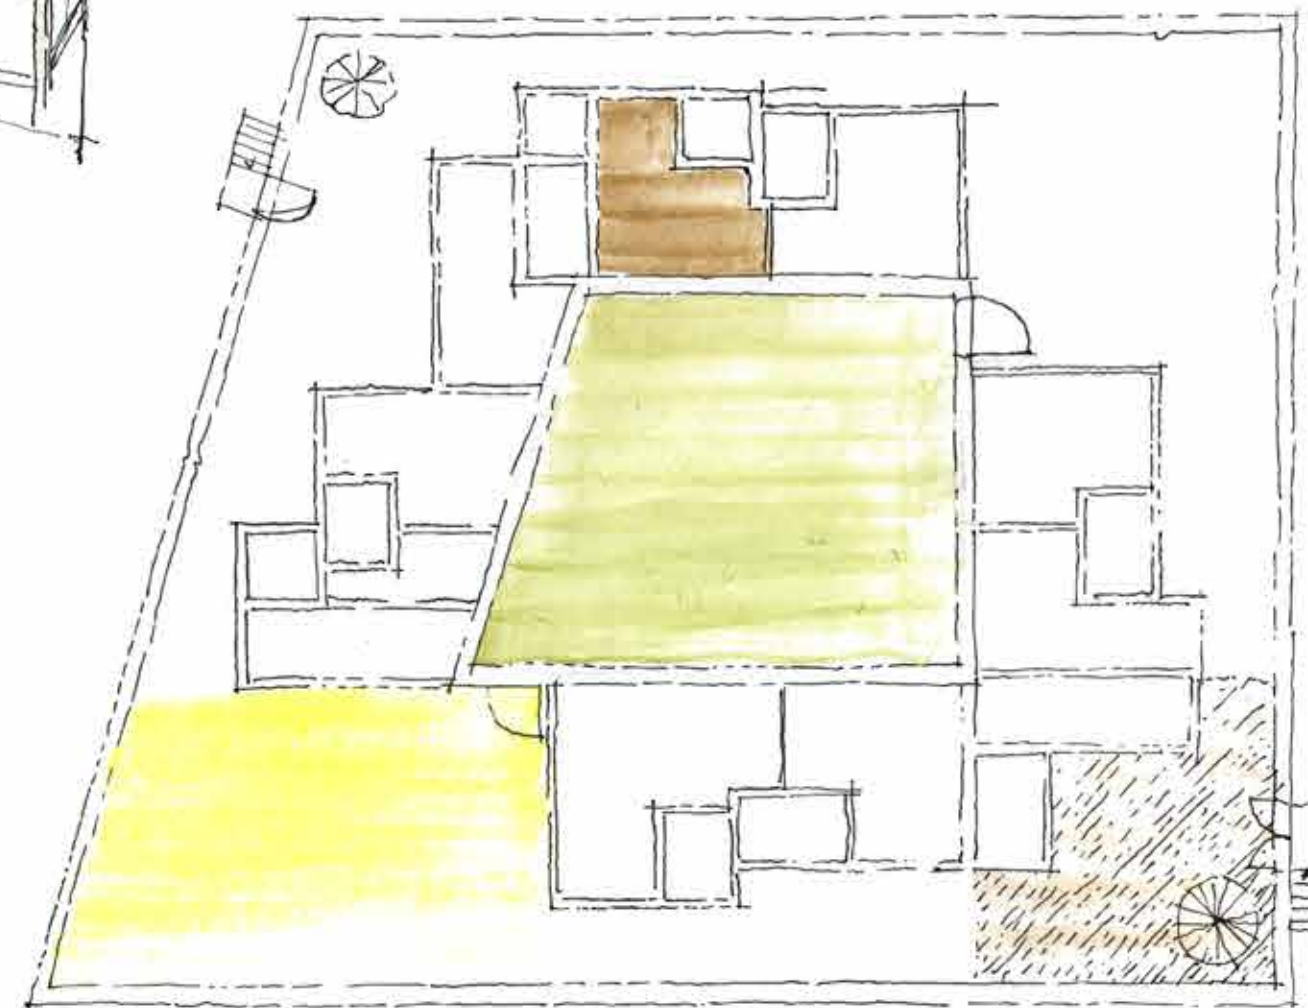


ARBEITSZIMMER


Seit Carmen ihr Start-Up gegründet hat, hat sie immer viel zu tun. Zum Glück kann sie zu Hause ungestört täglich jede freie Minute dafür einsetzen. Heute hat sie noch Gesellschaft von Javier, welcher an seiner Abschlussarbeit schreibt.

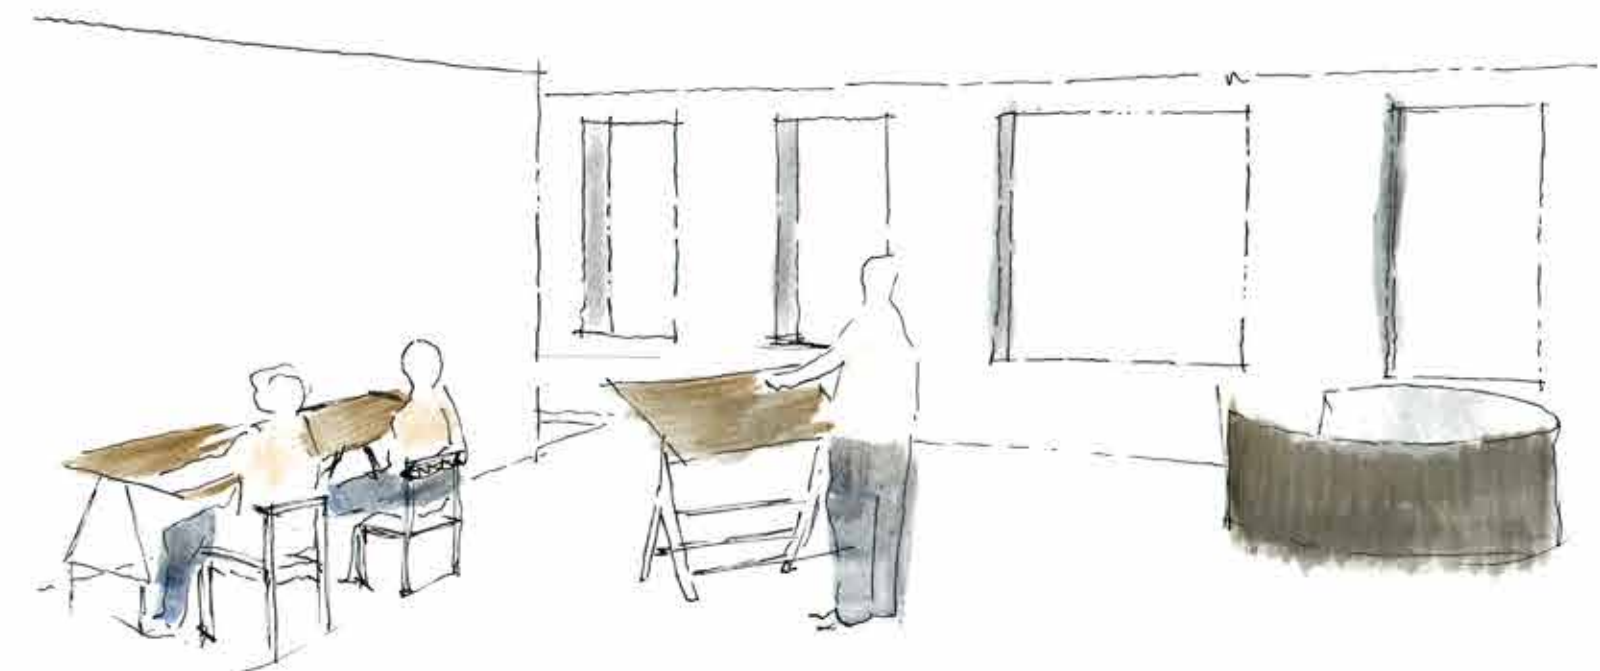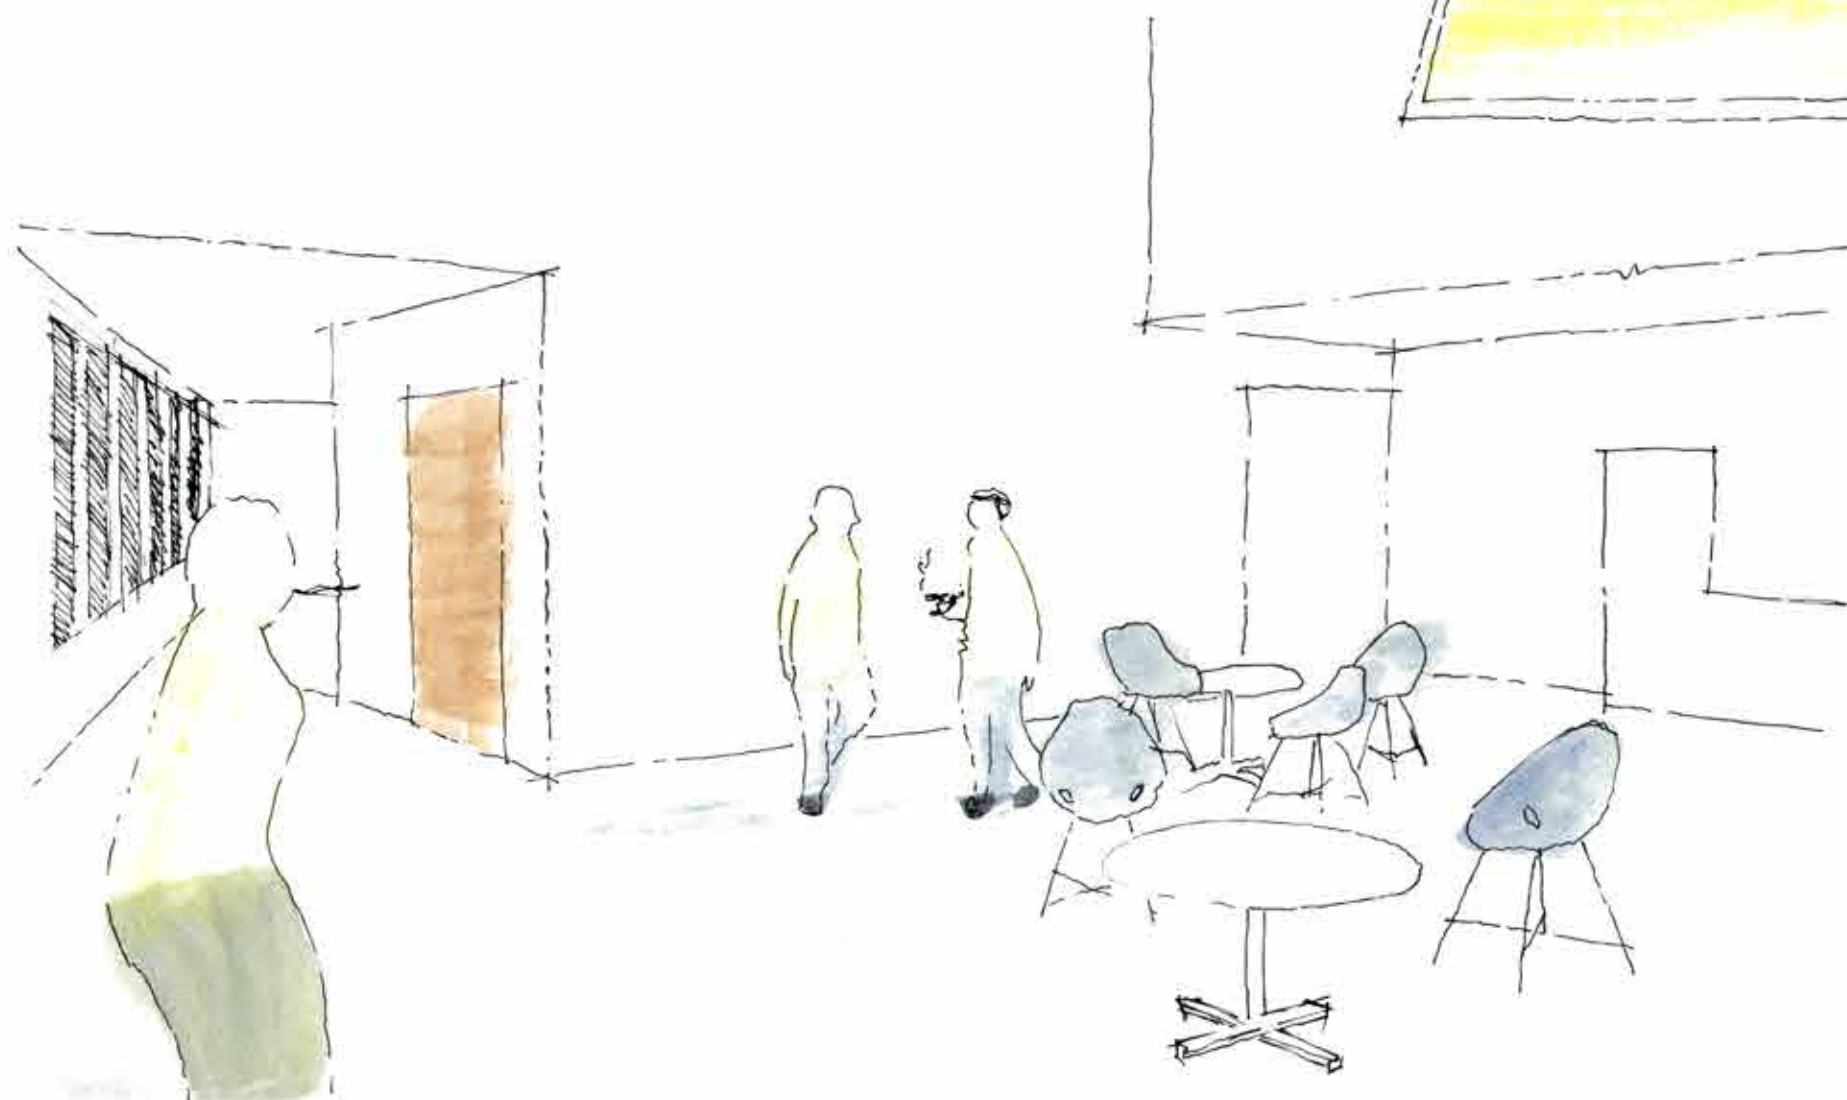

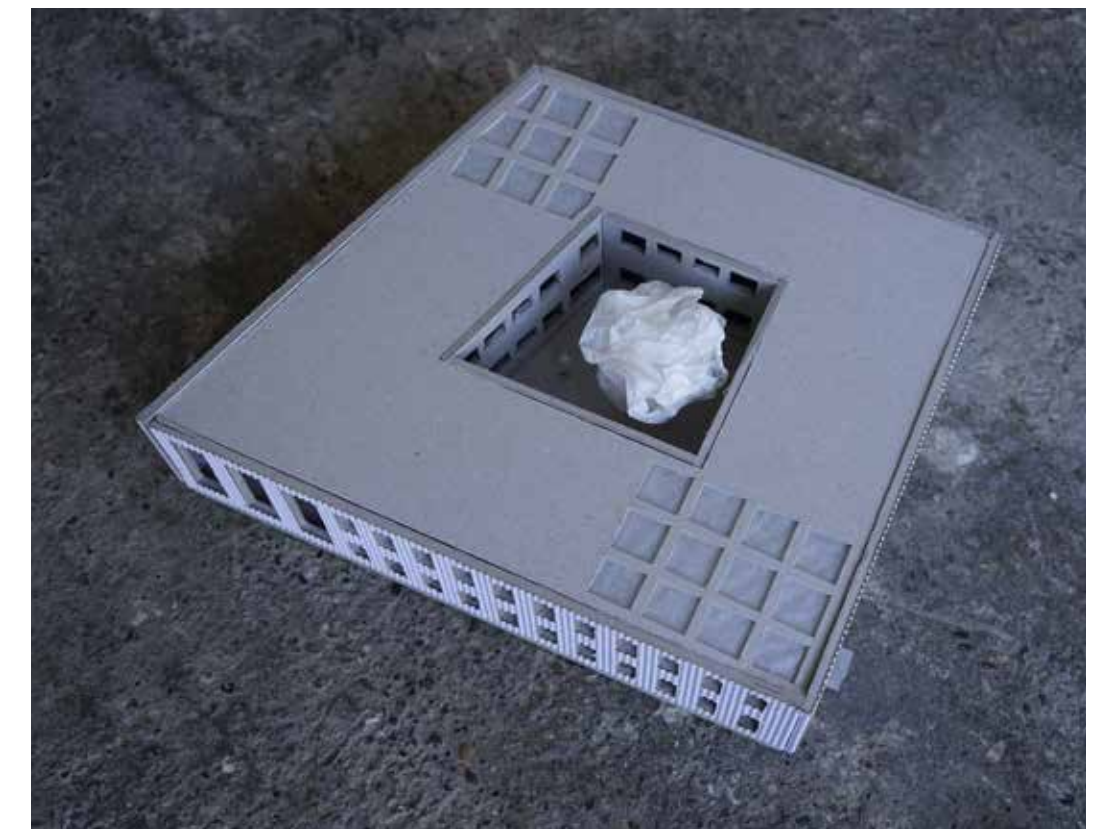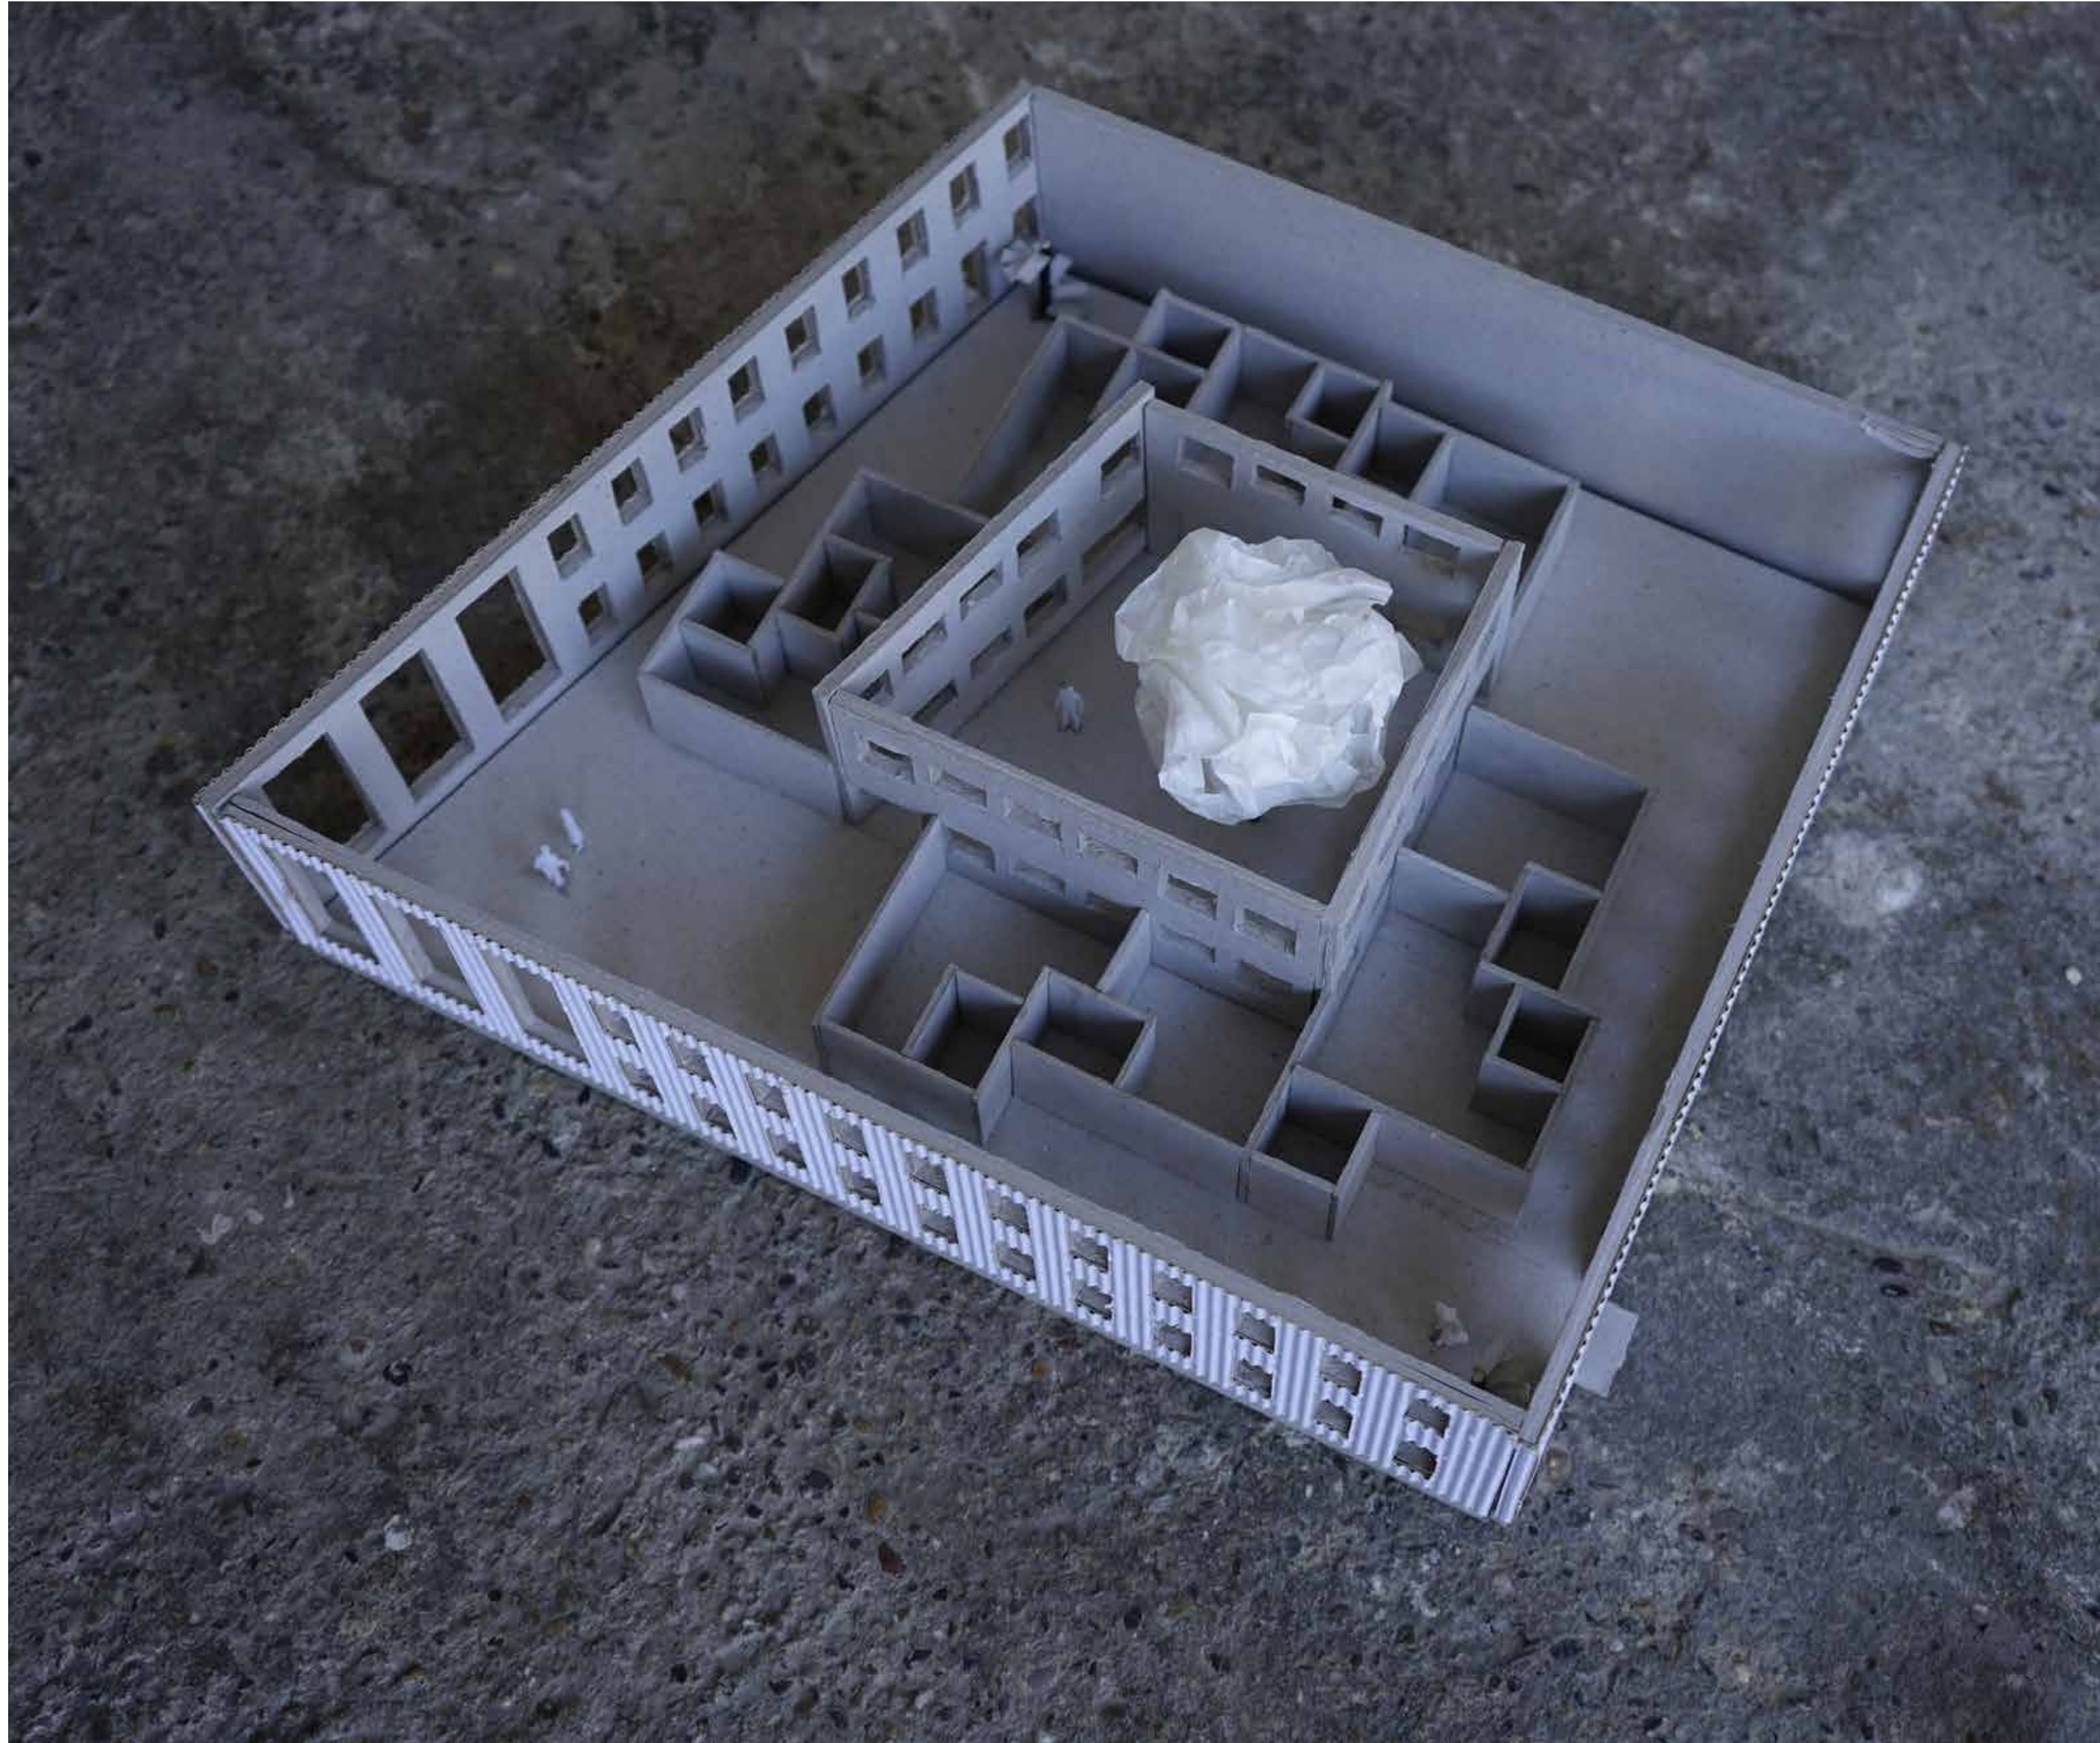


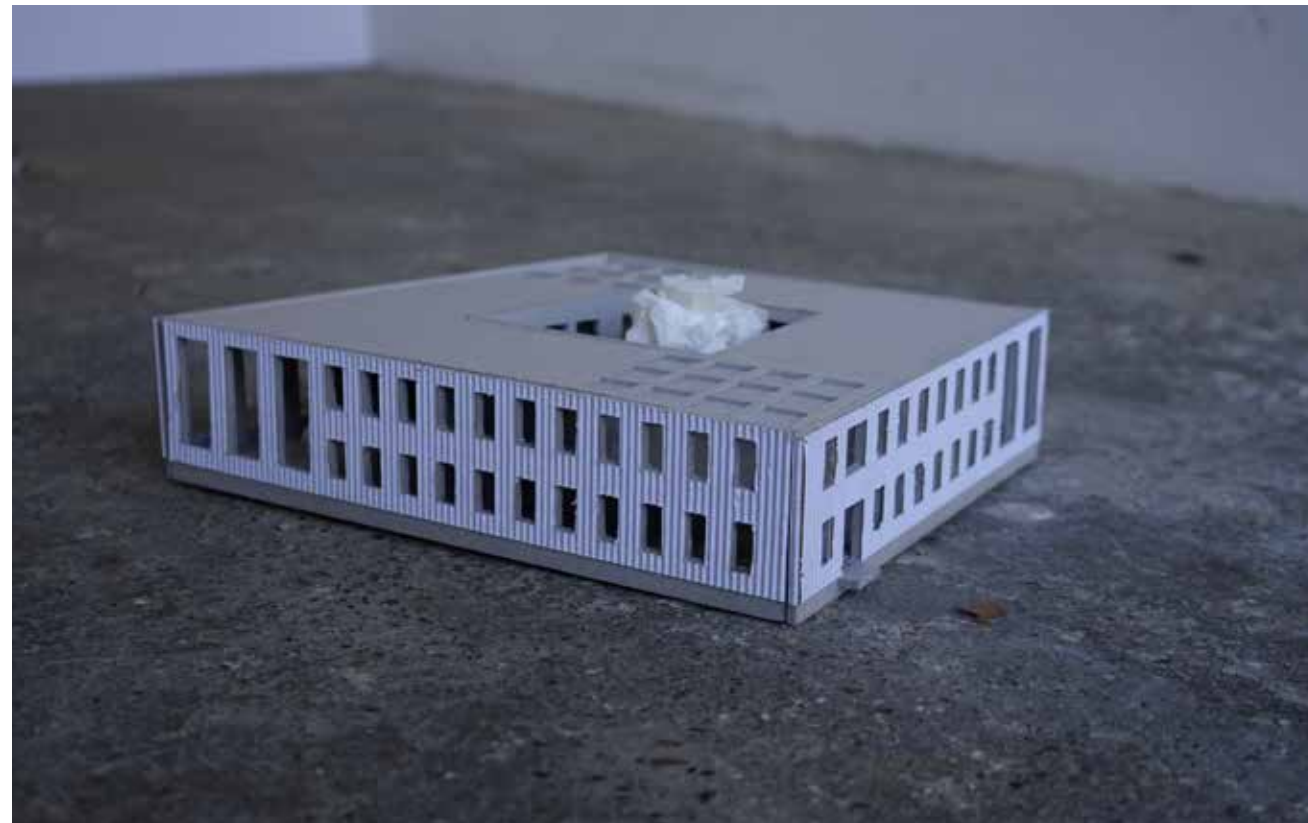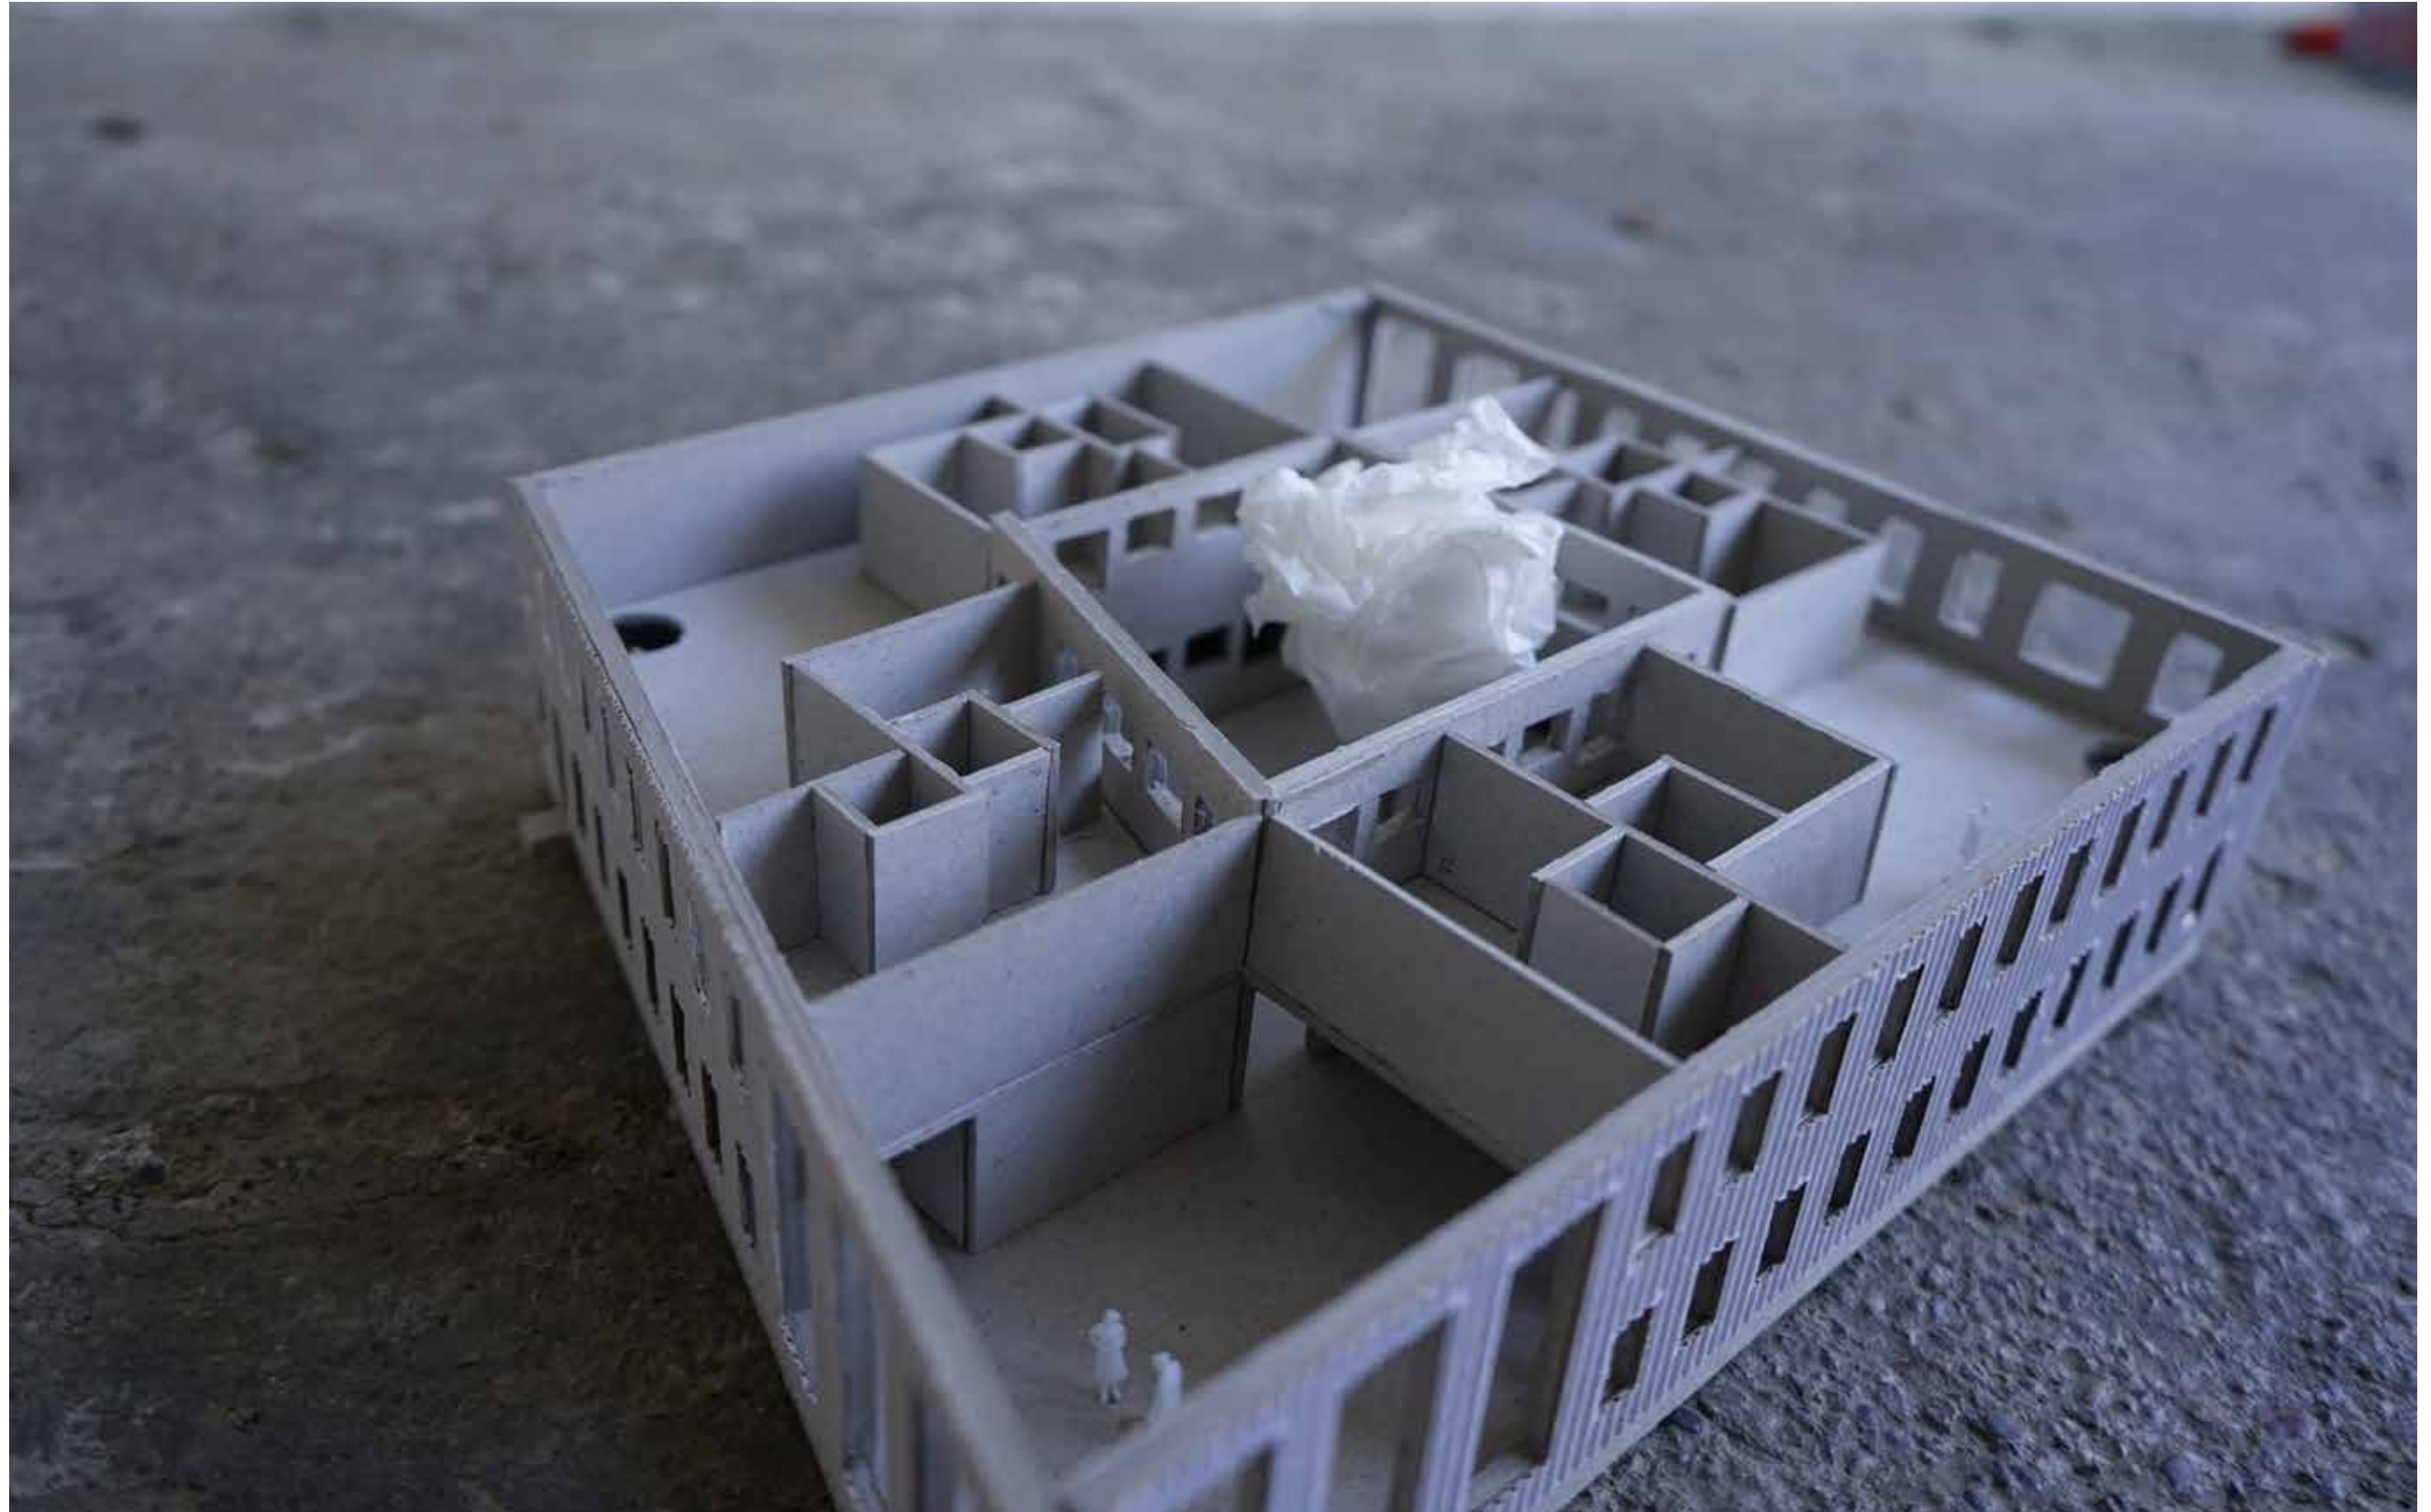


MEHR ALS WOHNEN, DUPLEX ARCHITEKTEN

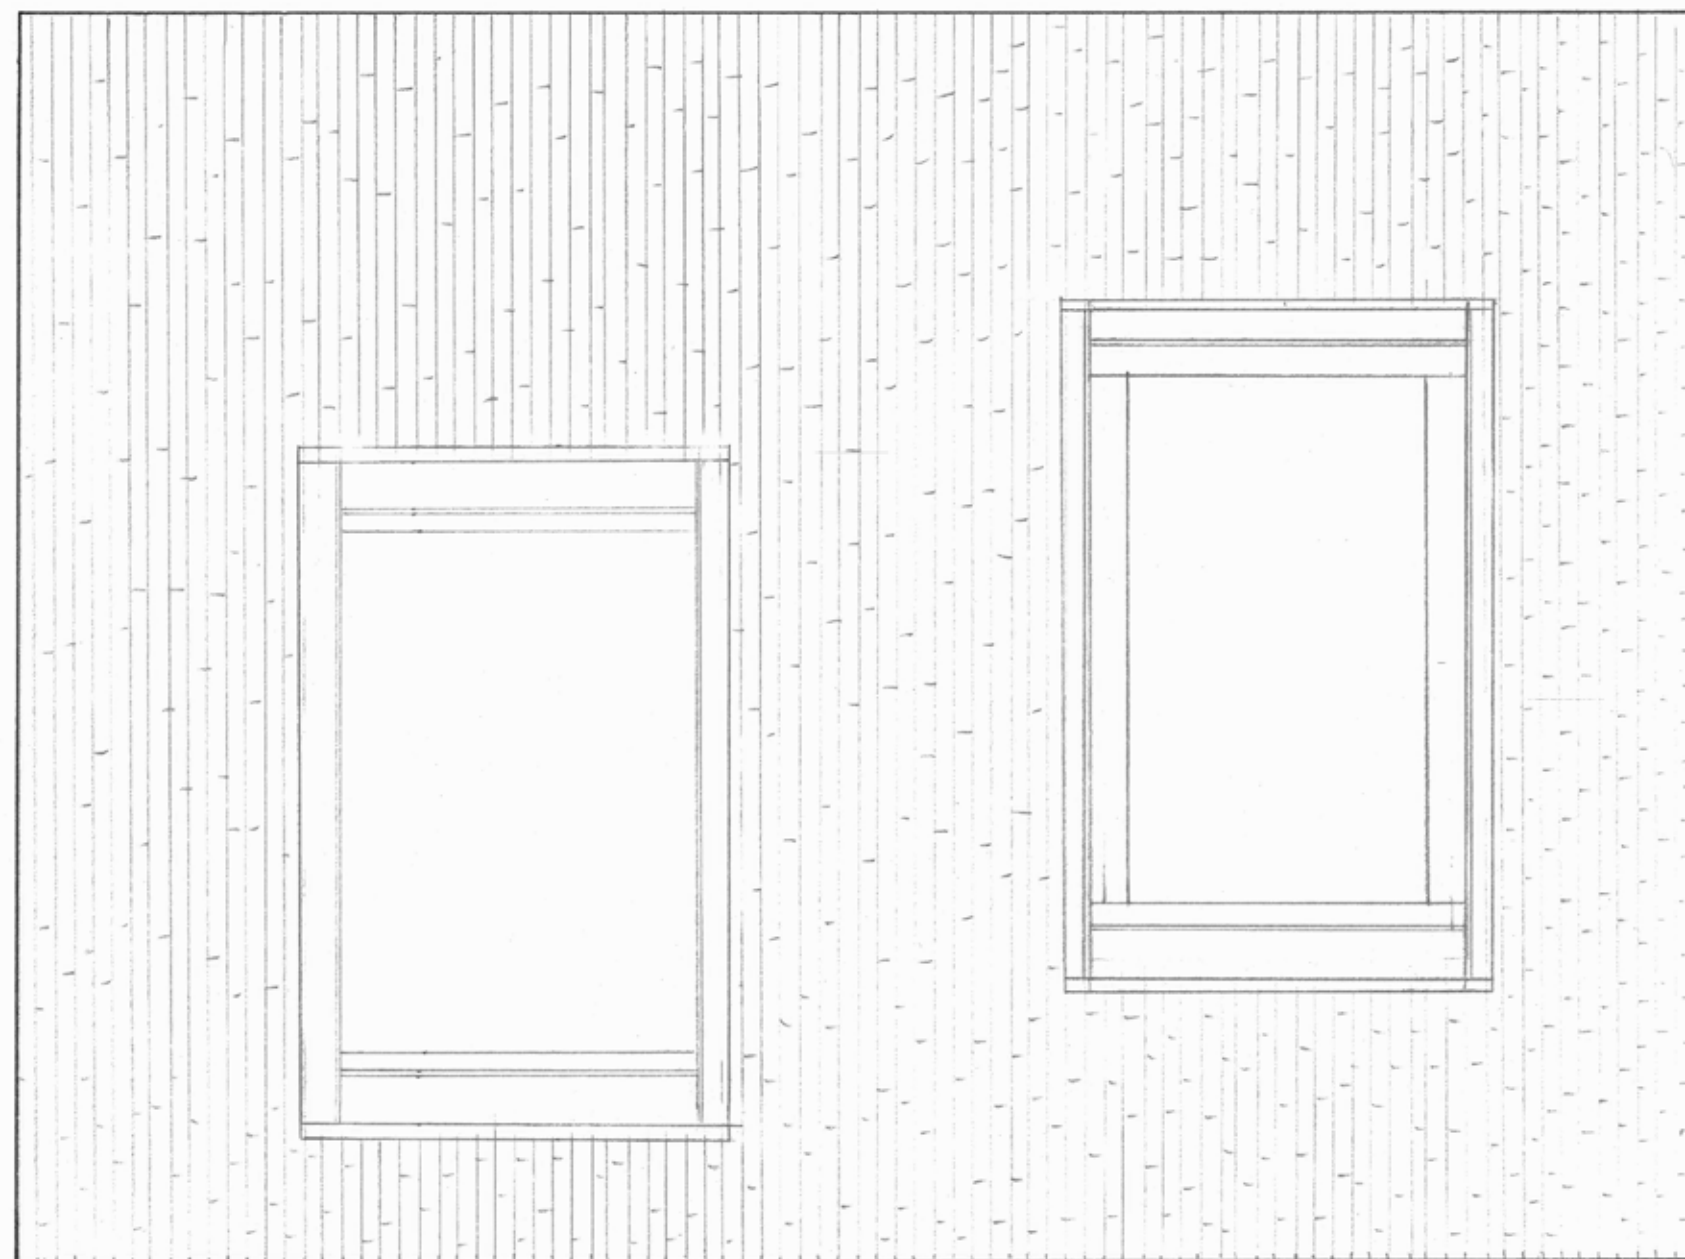


Teilansicht 1:20

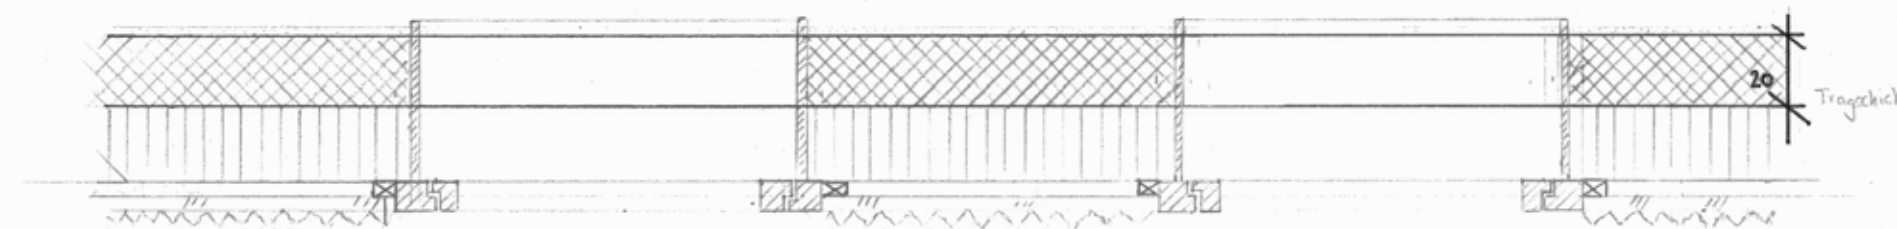

Grundriss 1:20

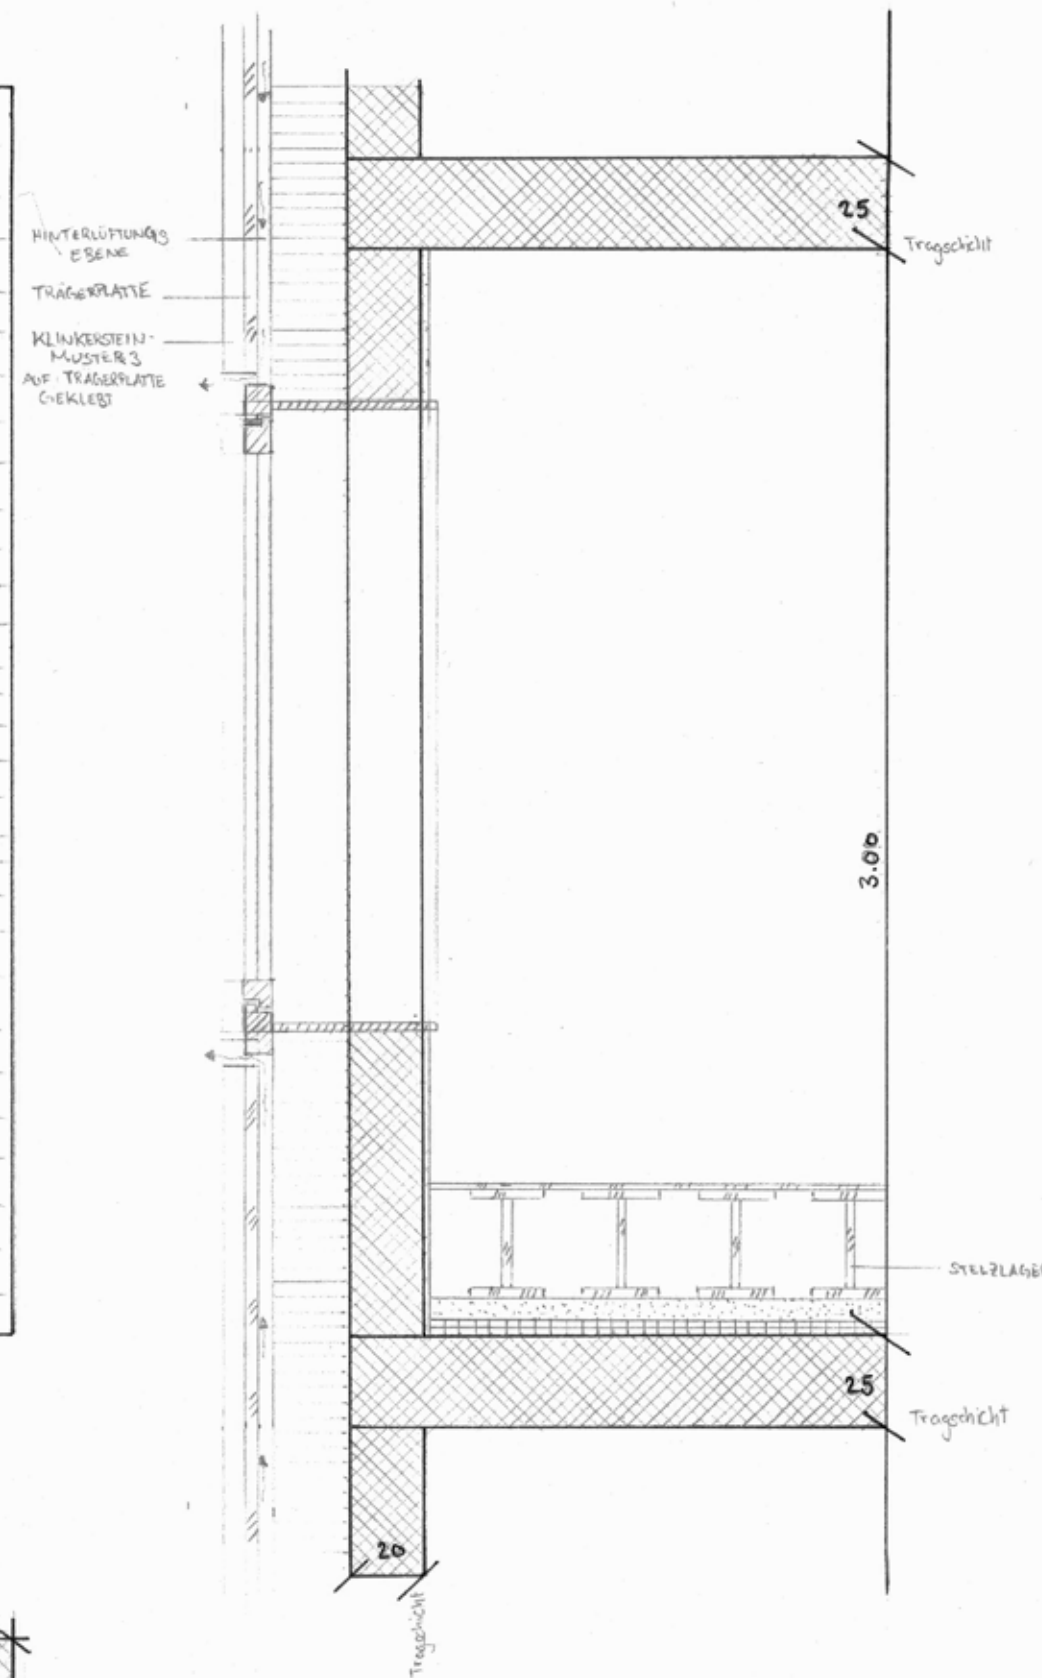

Schnitt 1:20

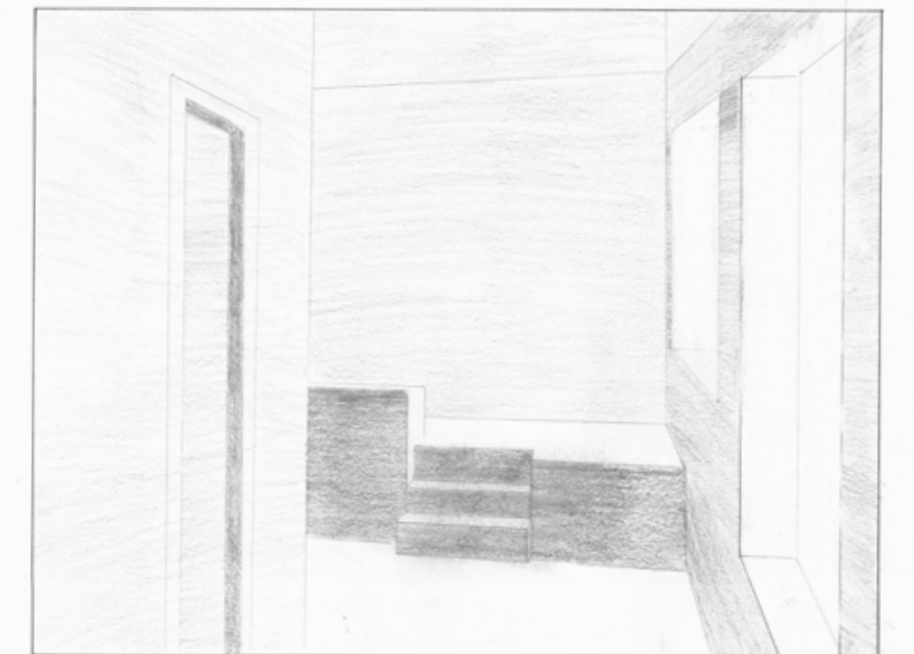

Perspektive Innenraum mit Fenster



FRIESENBERSTRASSE, HUGGENBERGERFRIES