




oben: Innenraumskizzen
links: schemaskizze Zylinderlichthöfe
rechts: Acrylgemälde Grundriss



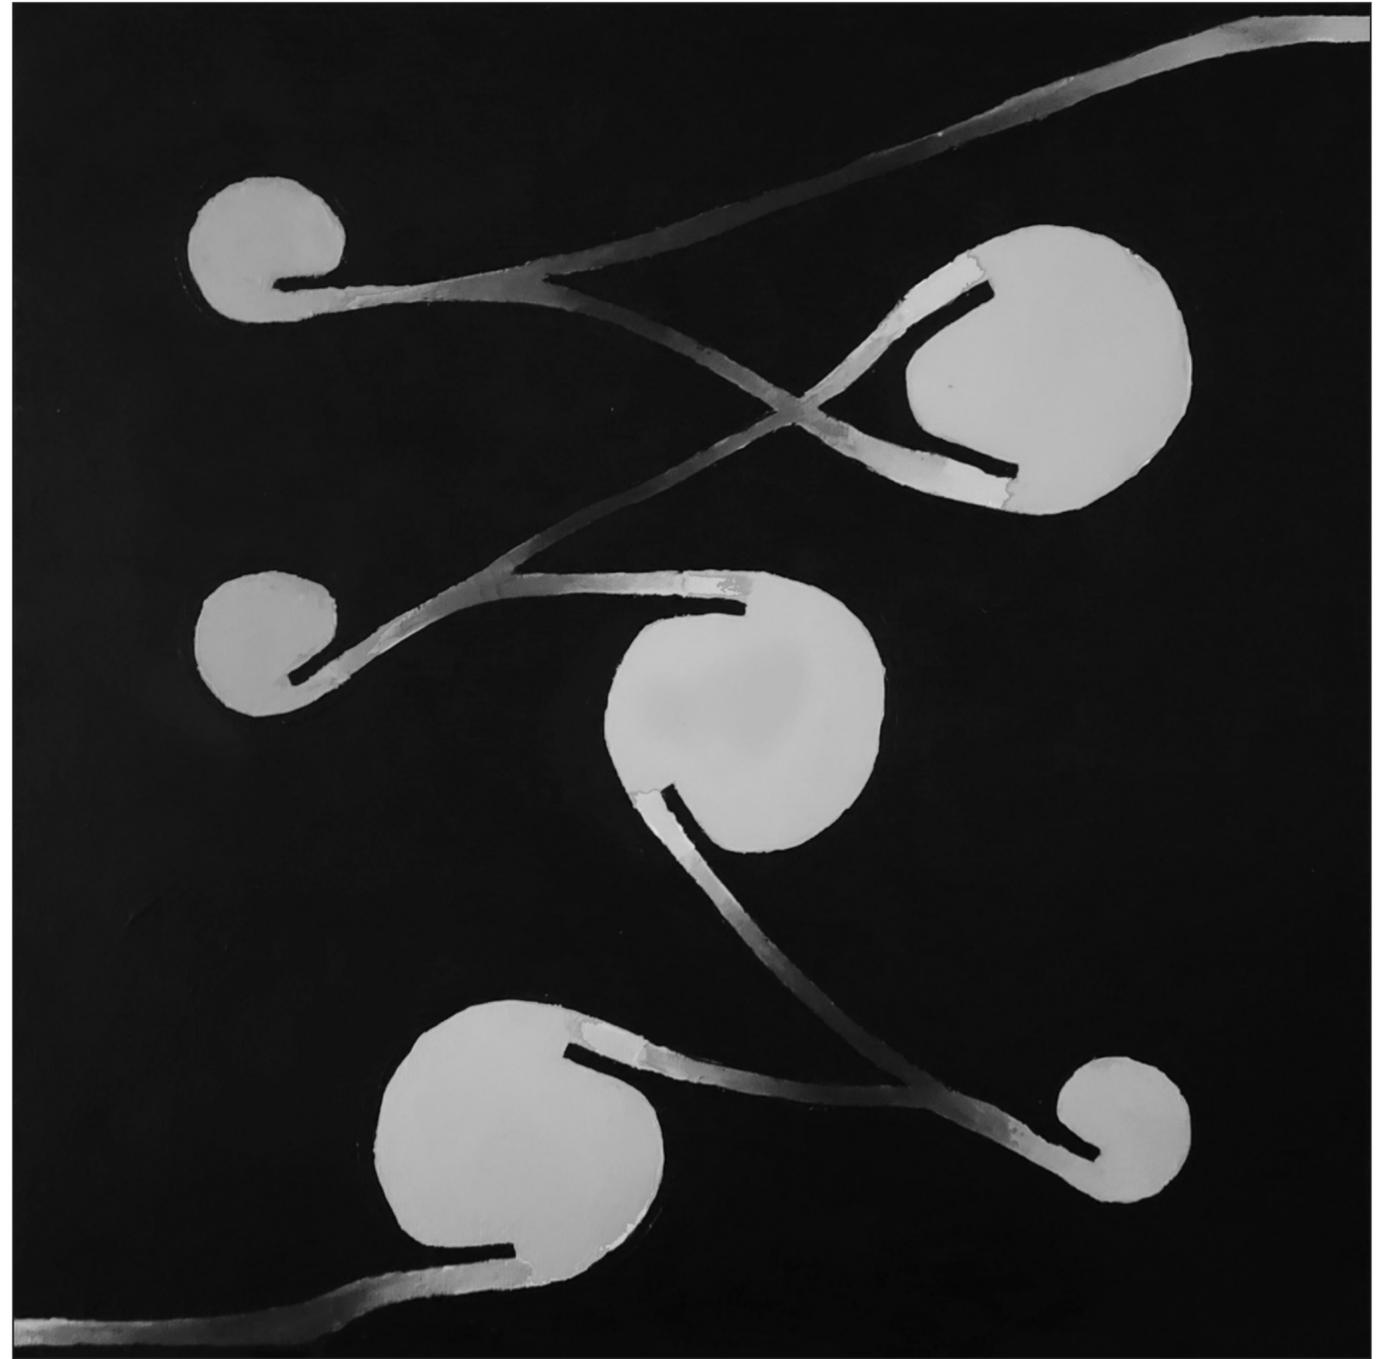


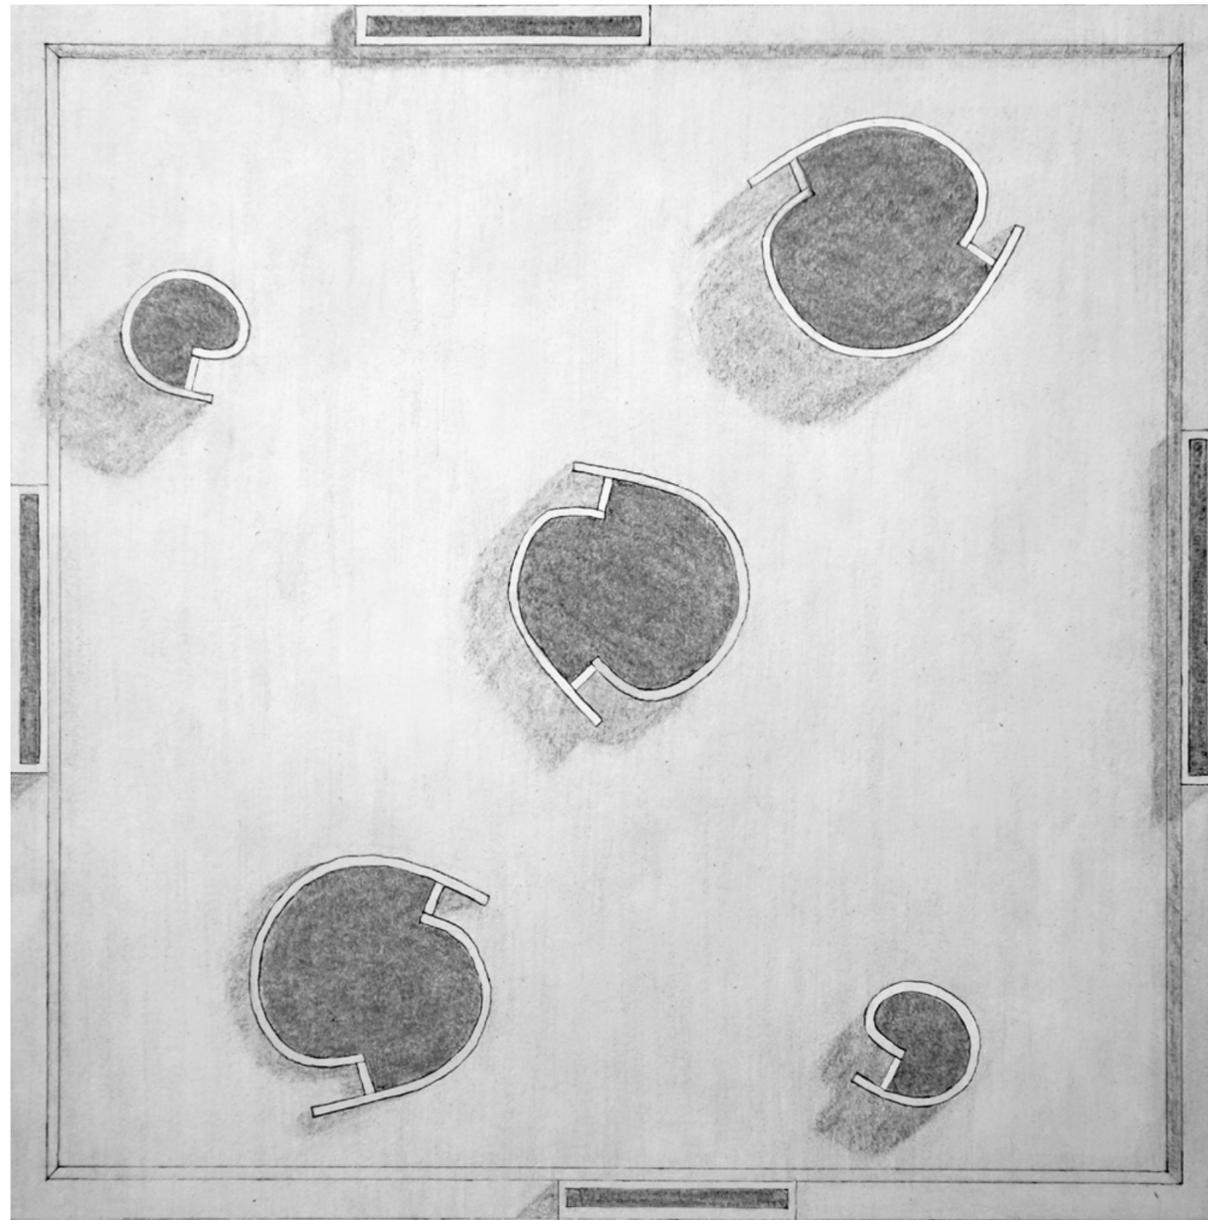

links: Dachaufsicht (gezeichnet: 1:100/ gelayoutet: 1:150)
rechts: Grundriss (gezeichnet: 1:100/ gelayoutet: 1:150)

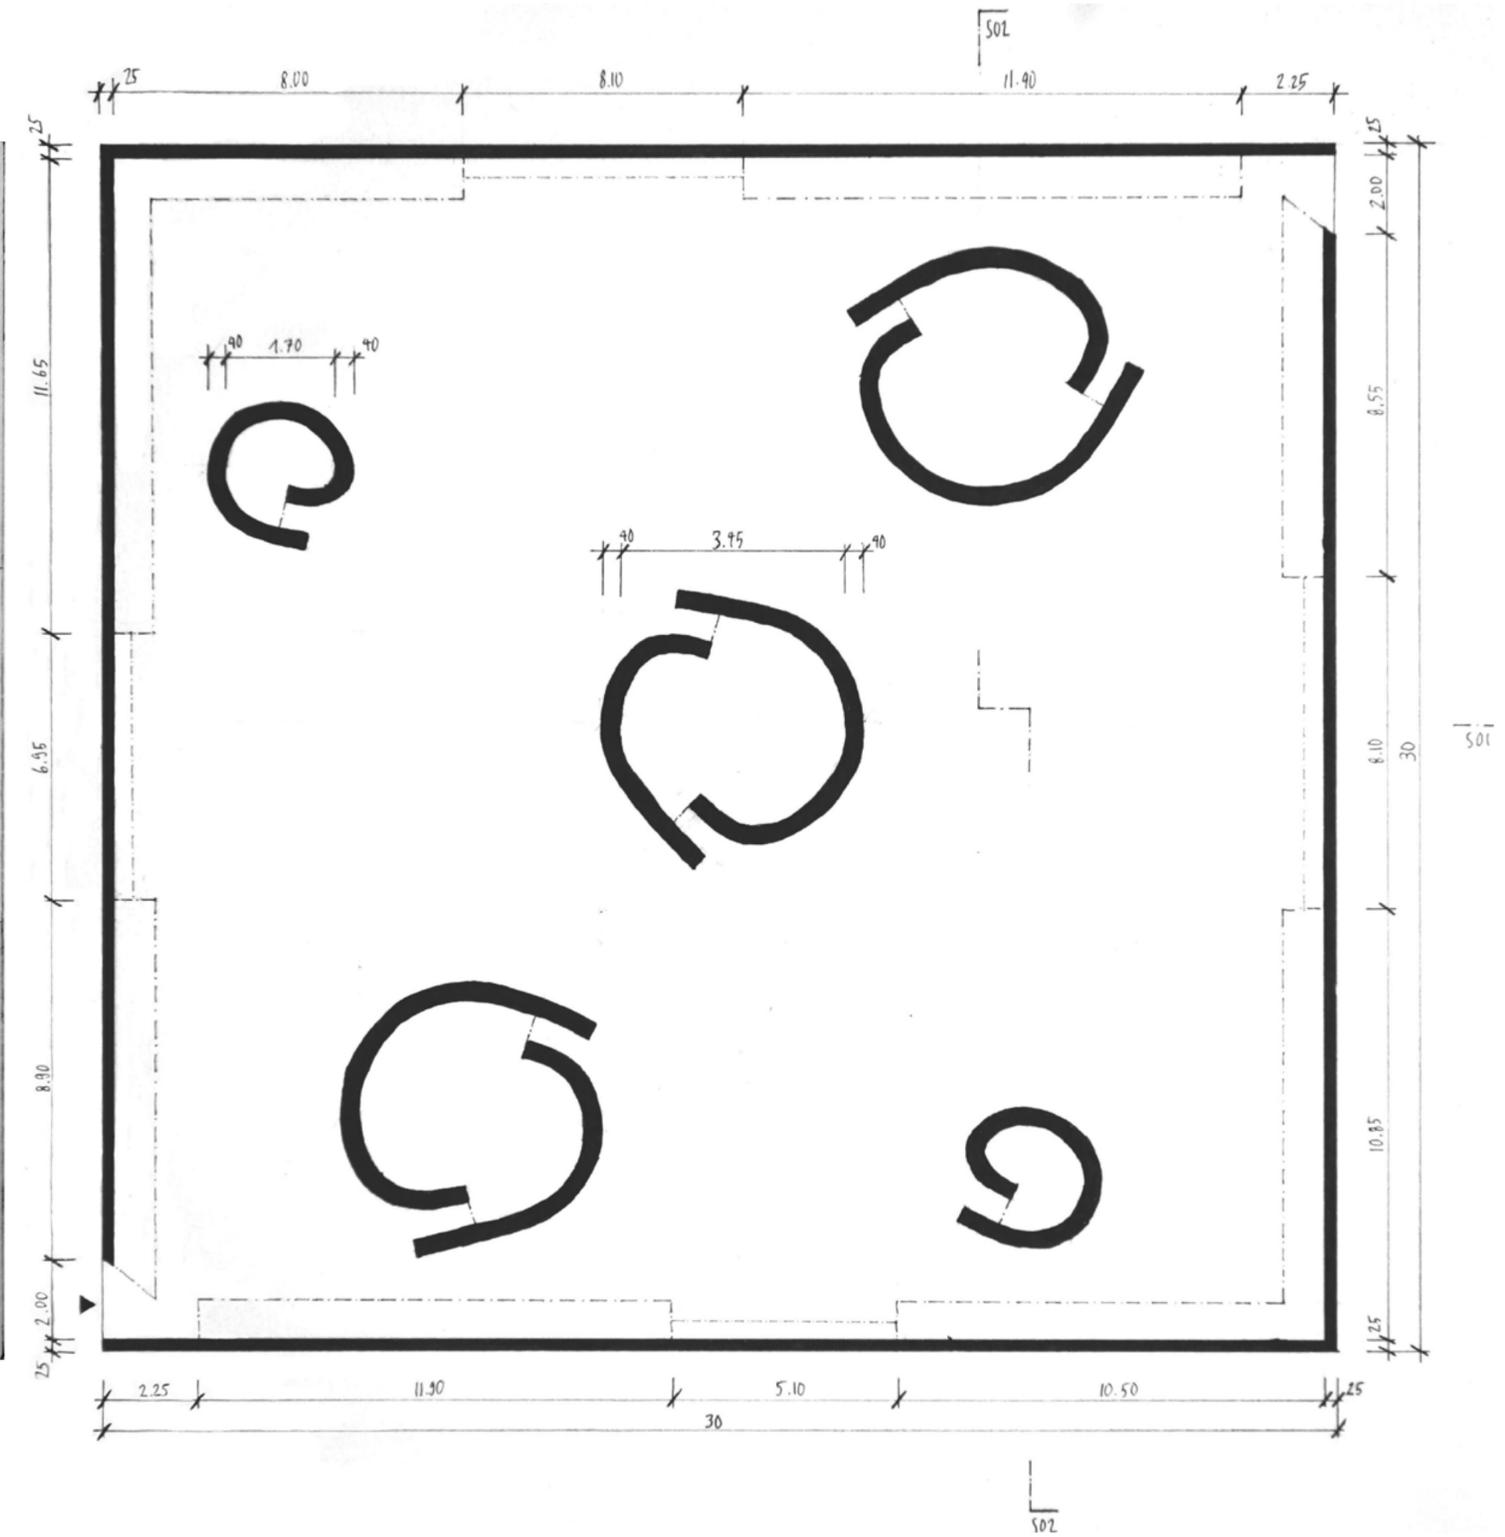


ELON RACHAMIN

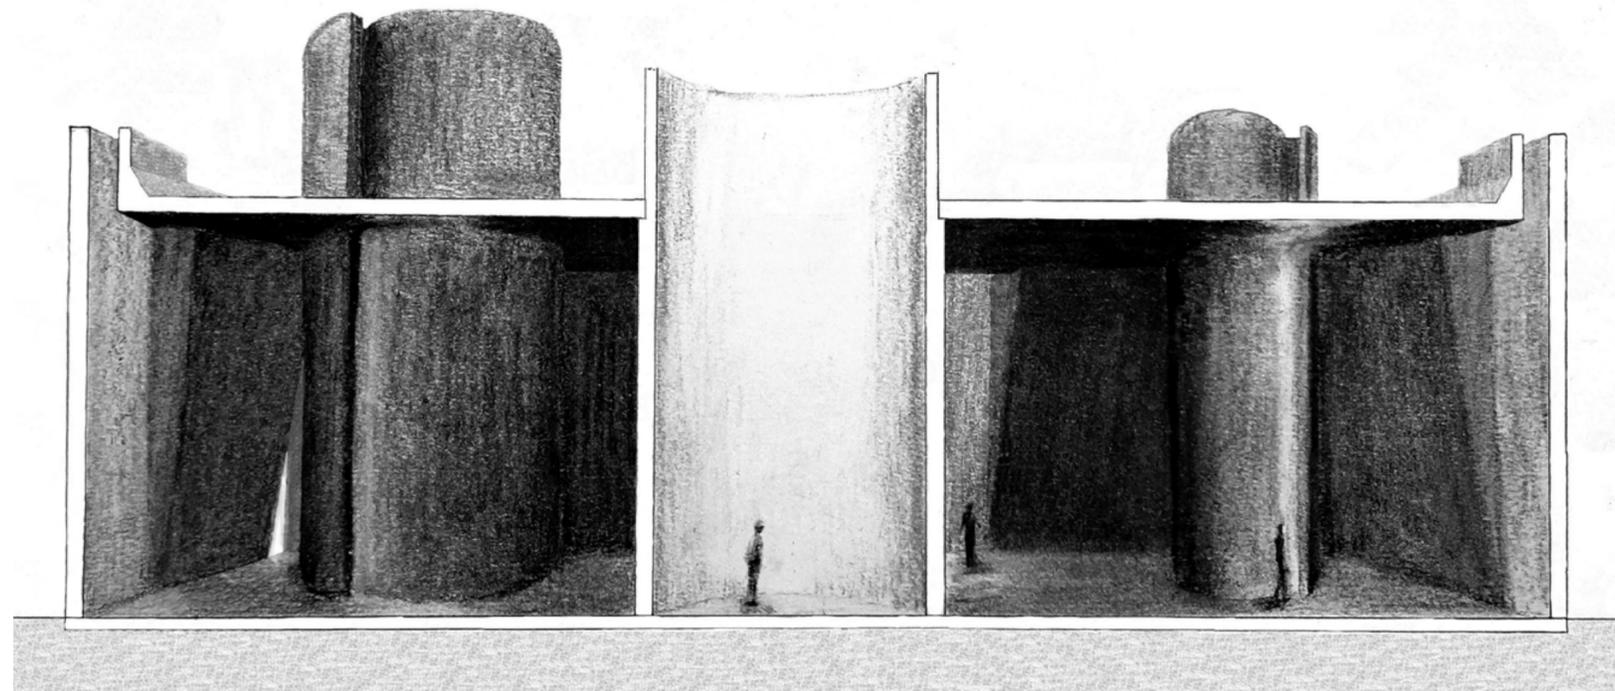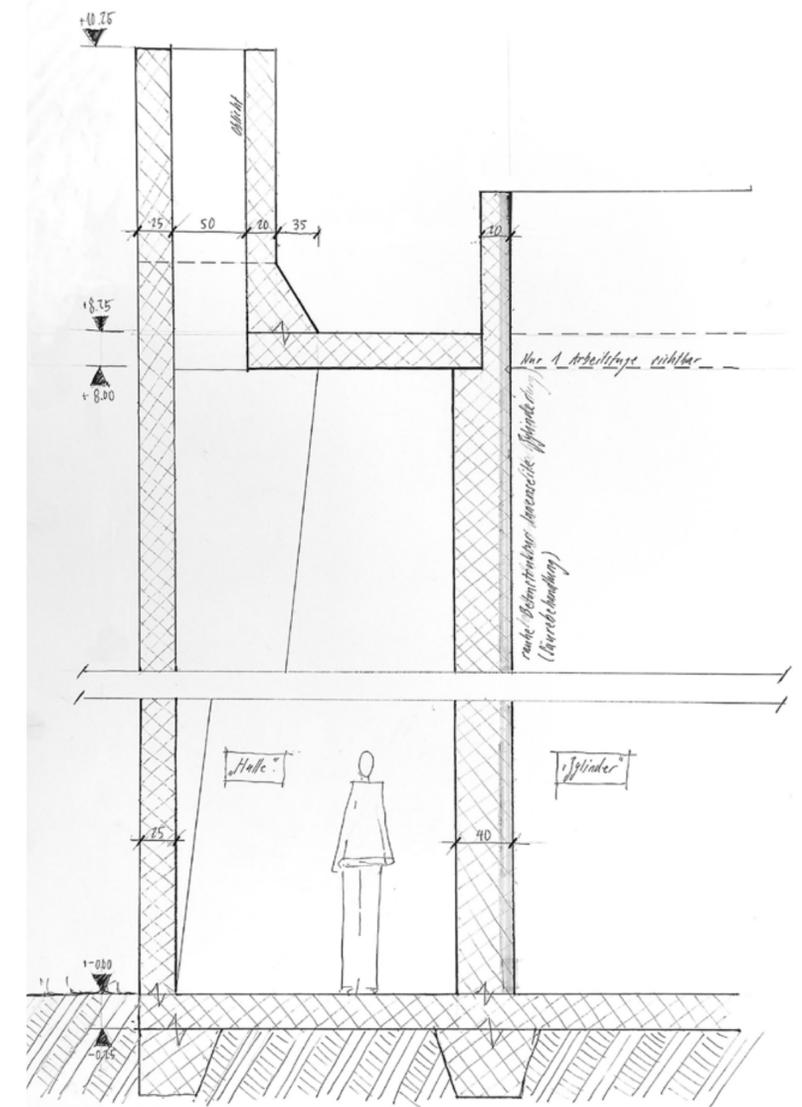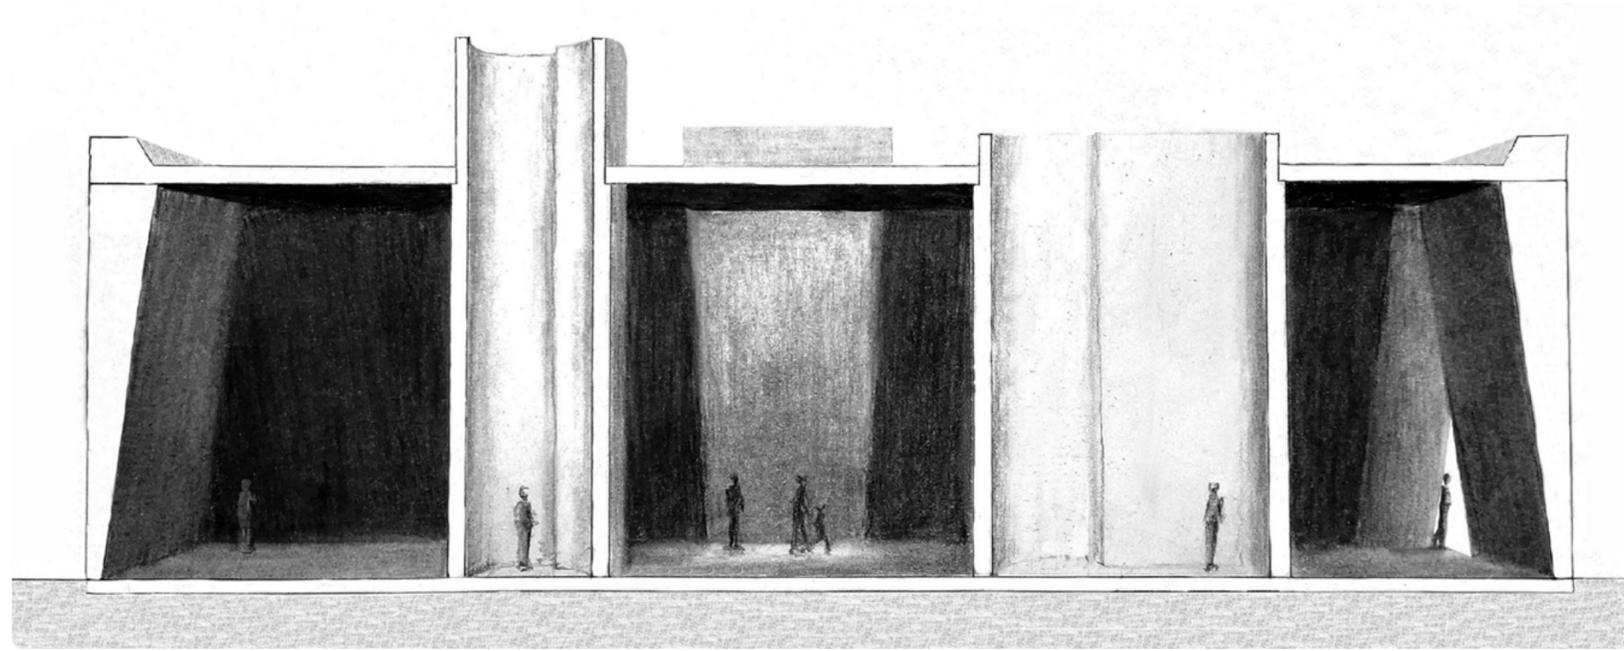

links: Dachaufsicht (gezeichnet: 1:100/ gelayoutet: 1:150)
rechts: Grundriss (gezeichnet: 1:100/ gelayoutet: 1:150)

oben: Detailschnitt
unten: Materialstudie Zylinderräume ; Nachbearbeiteter Beton (rauhe Oberfläche)

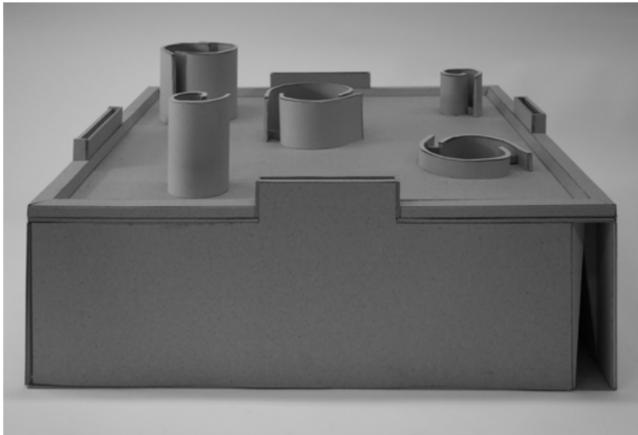

Modellfotos Innen und Aussen

