


# Clemens Krüger

## Palermo


### HS20



Modell 60 cm x 60 cm

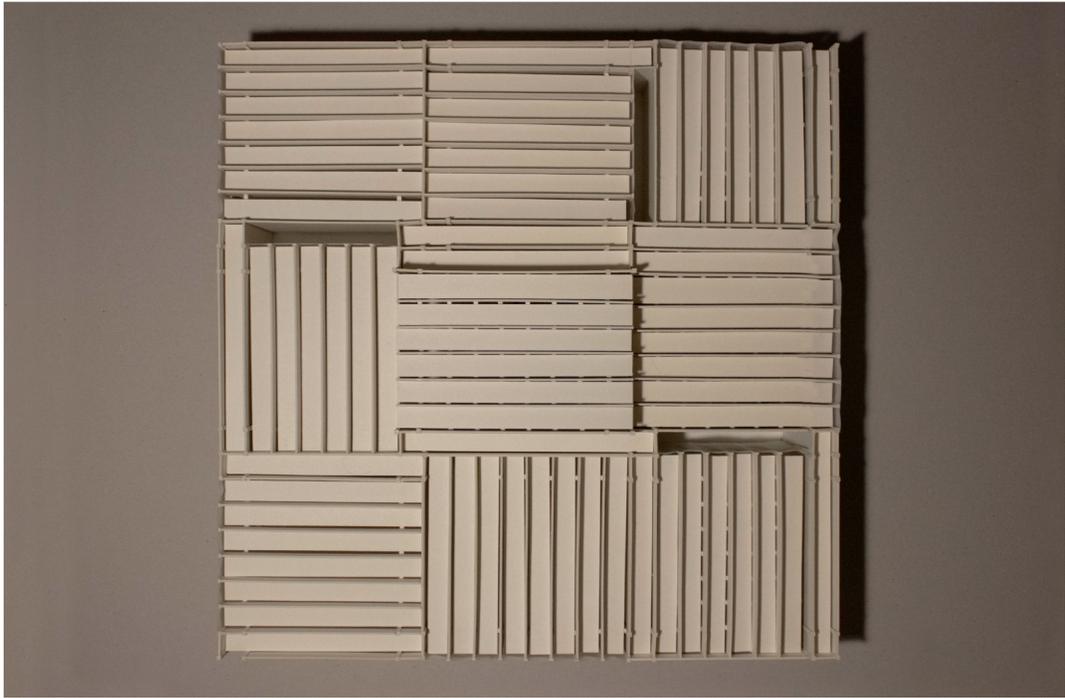


Modell Dachaufsicht

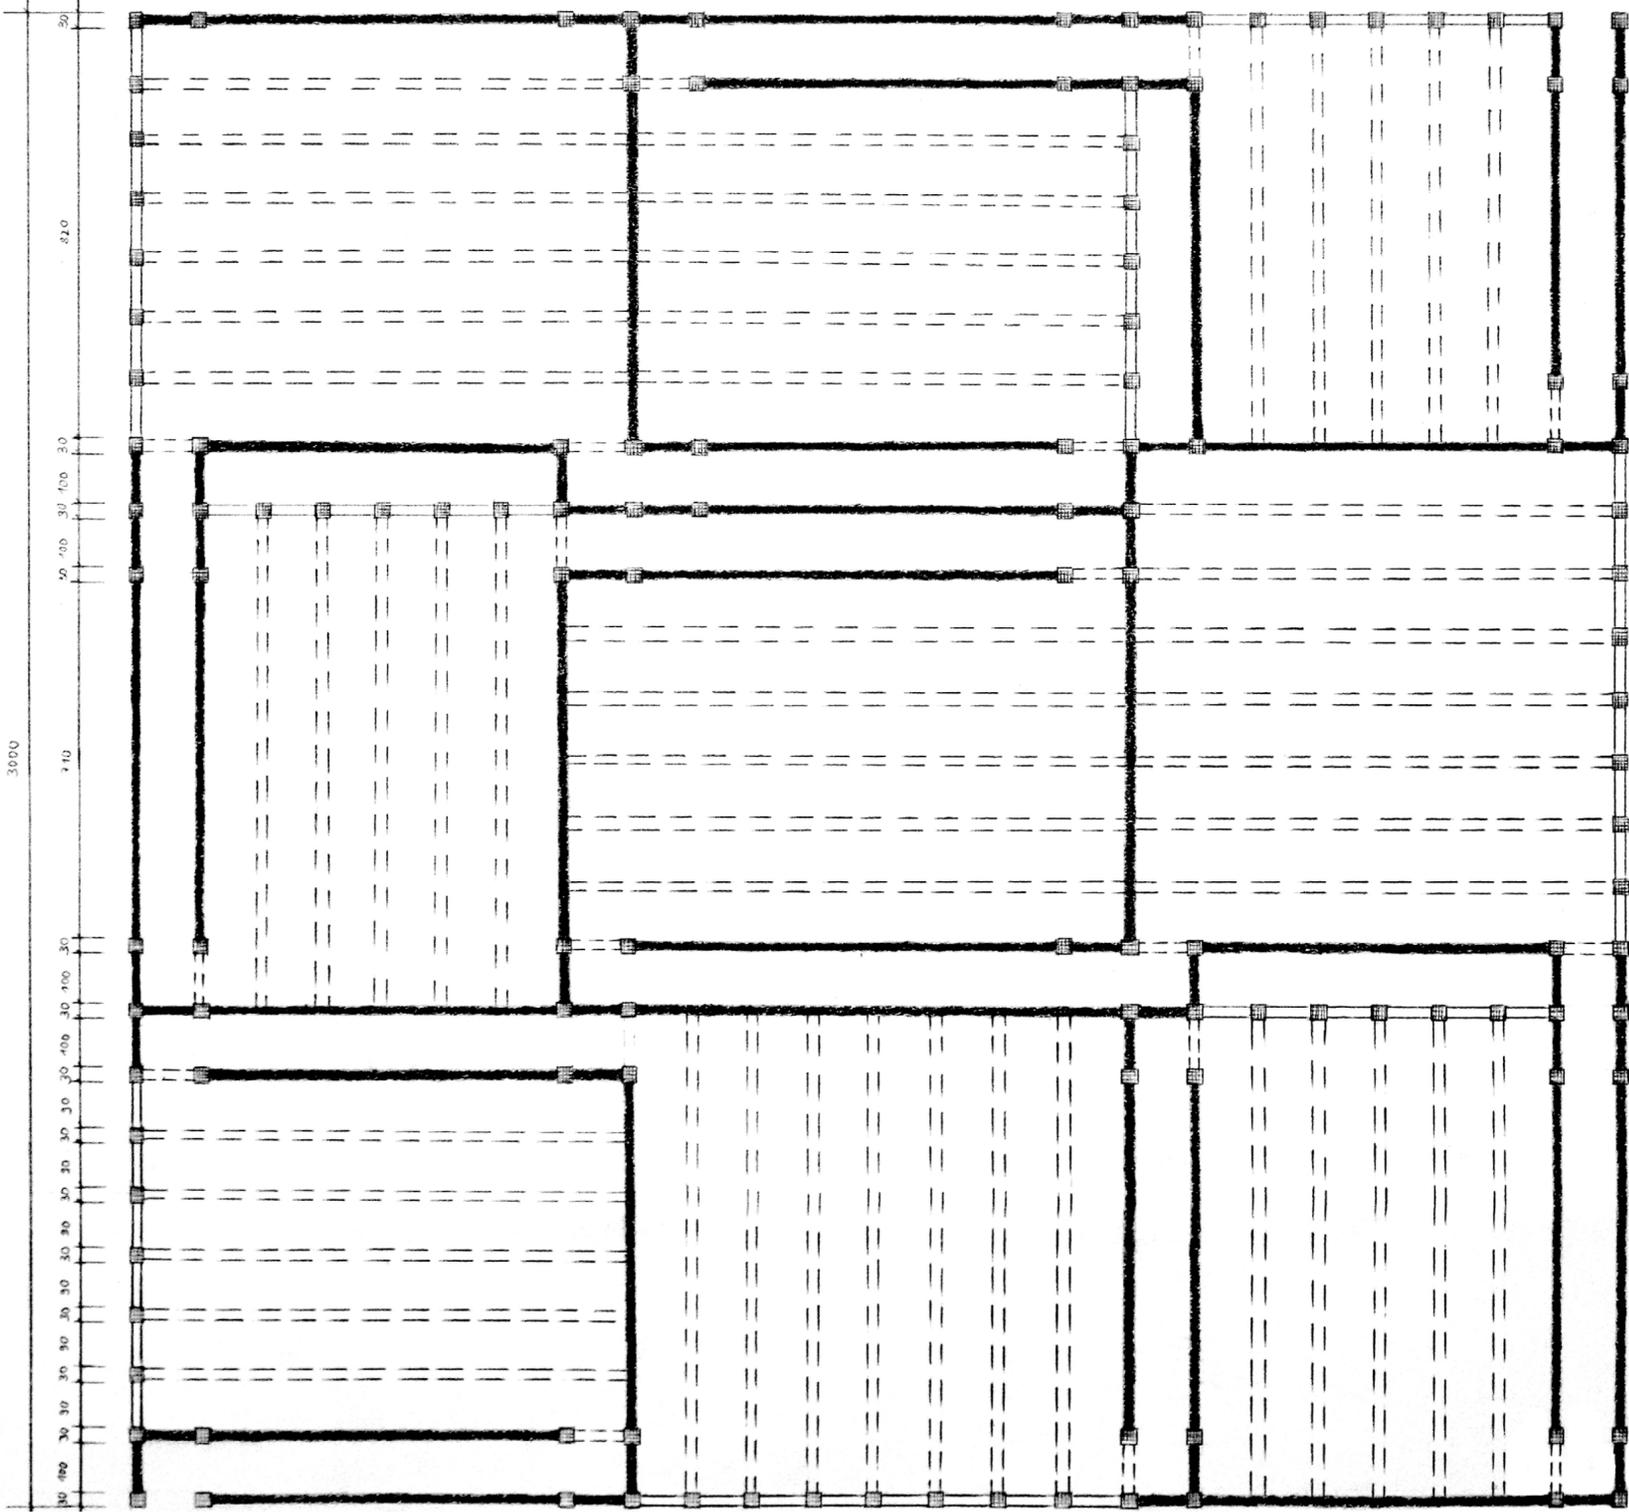

Grundriss

Mst.1:100 

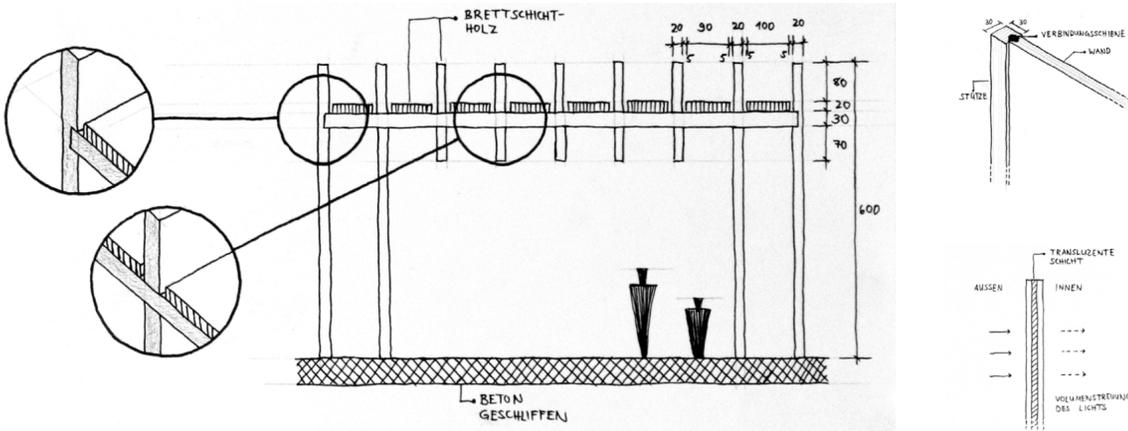

Skizzen Konstruktion & Materialisierung



Modell Innenraum Raumtyp 1 / 2




Modell Innenraum Zentrum



Modell Innenraum Raumtyp 1 / 2




Modell Gang

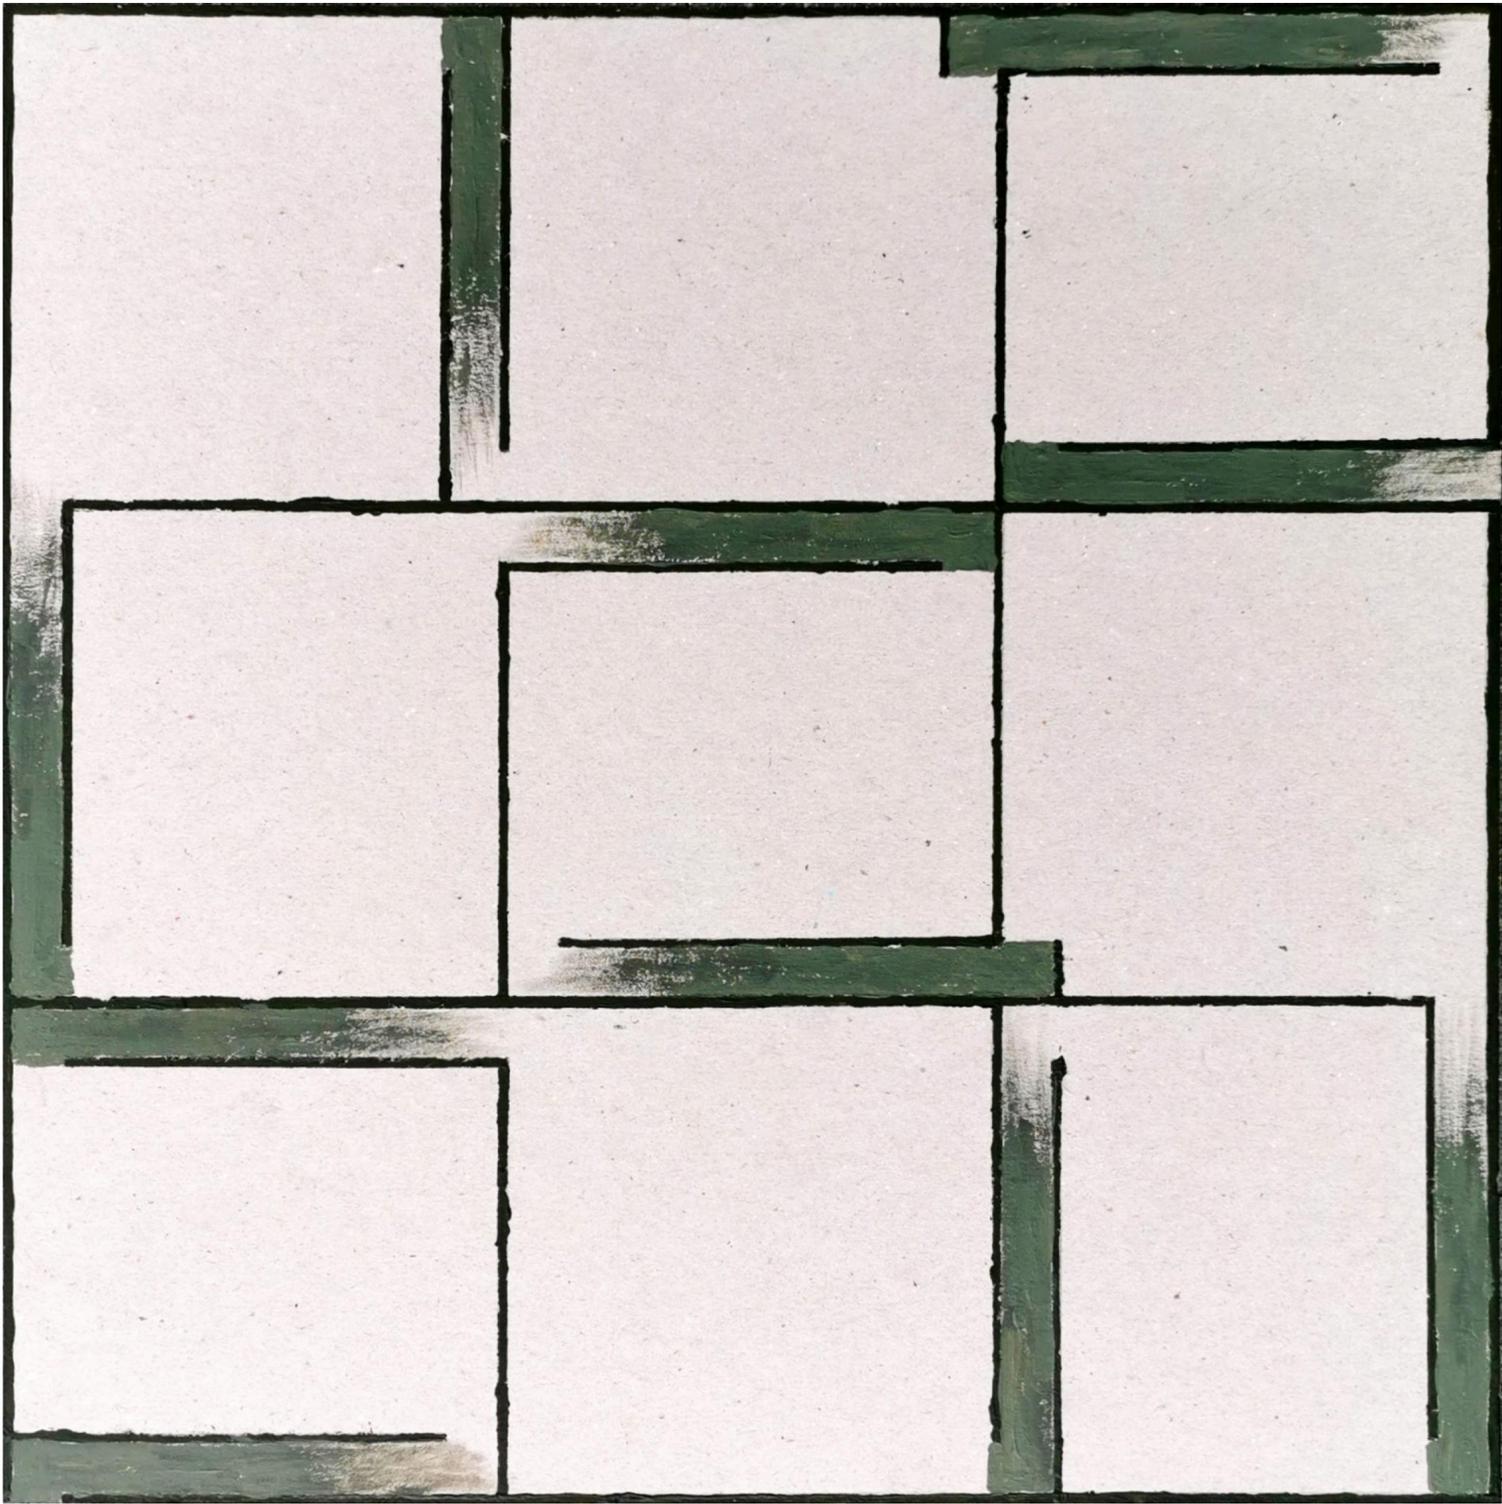



Acrylgemälde 30 cm x 30 cm

# Clemens Krüger

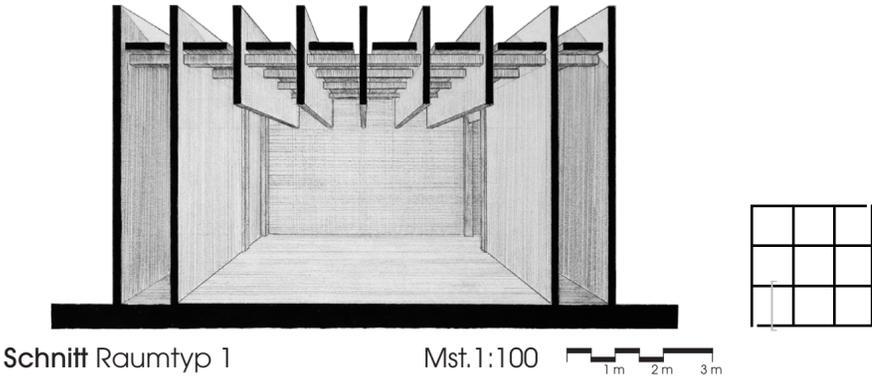


Schnitt Raumtyp 1

Mst. 1:100

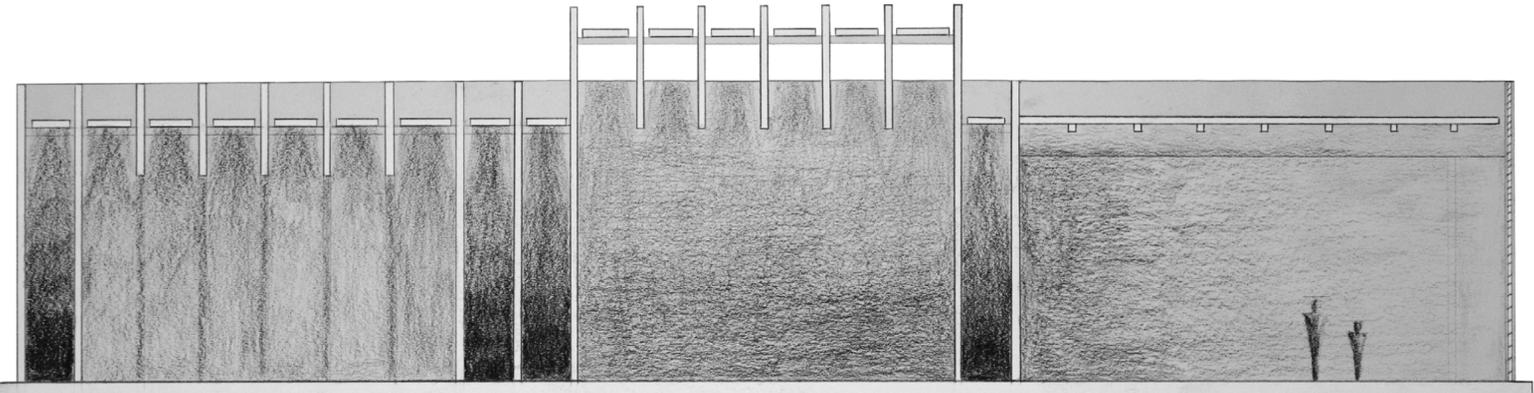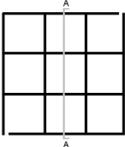


Schnitt A-A

Mst. 1:100

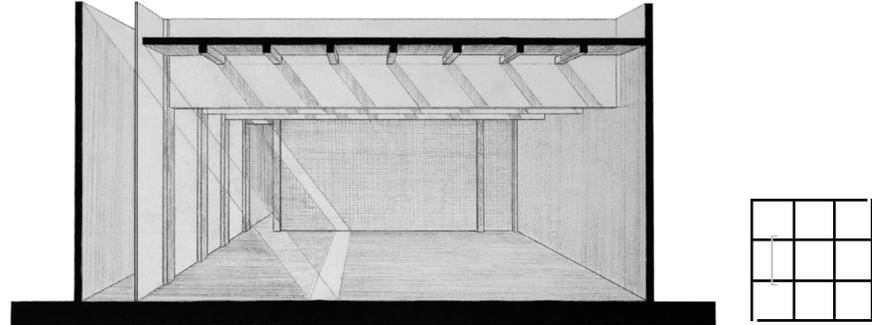


Schnitt Raumtyp 2

Mst. 1:100


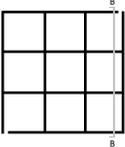


Modell Schnitt B-B

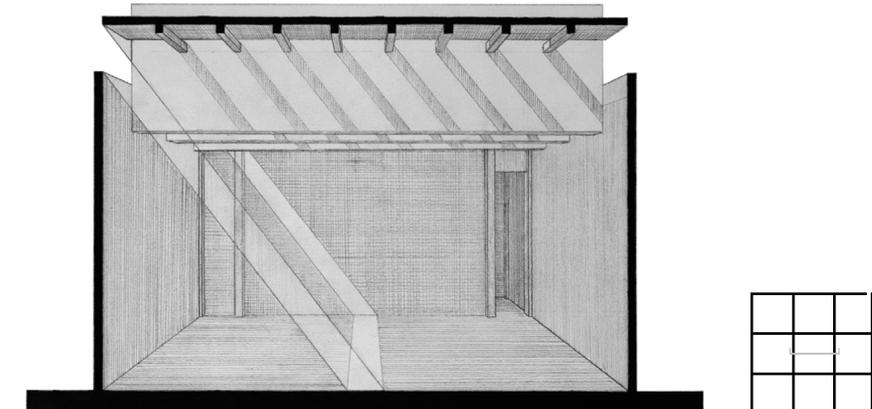

Schnitt Zentrum

Mst. 1:100

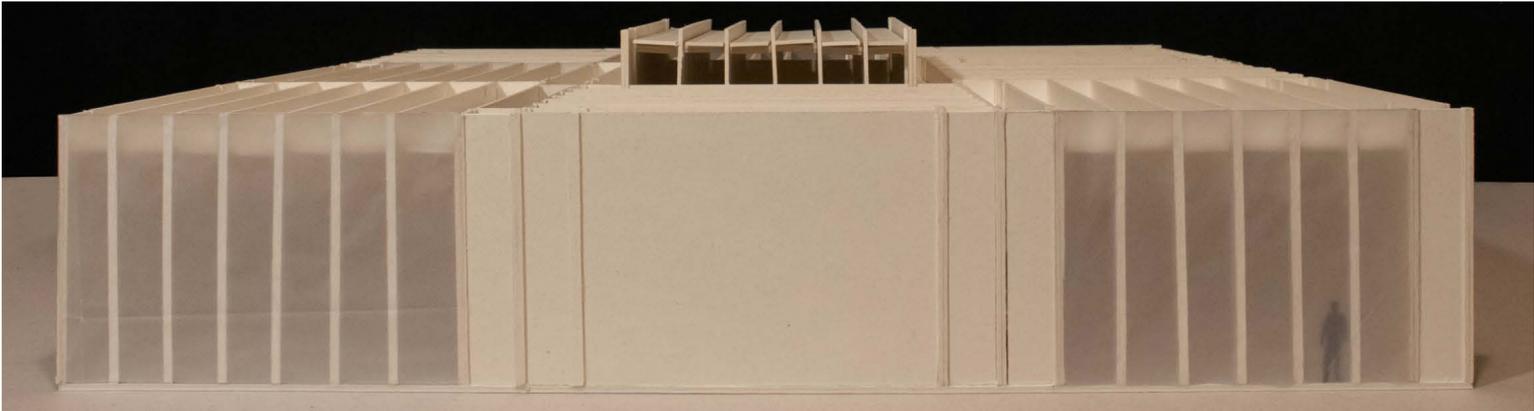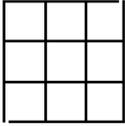

Modell Ansicht