

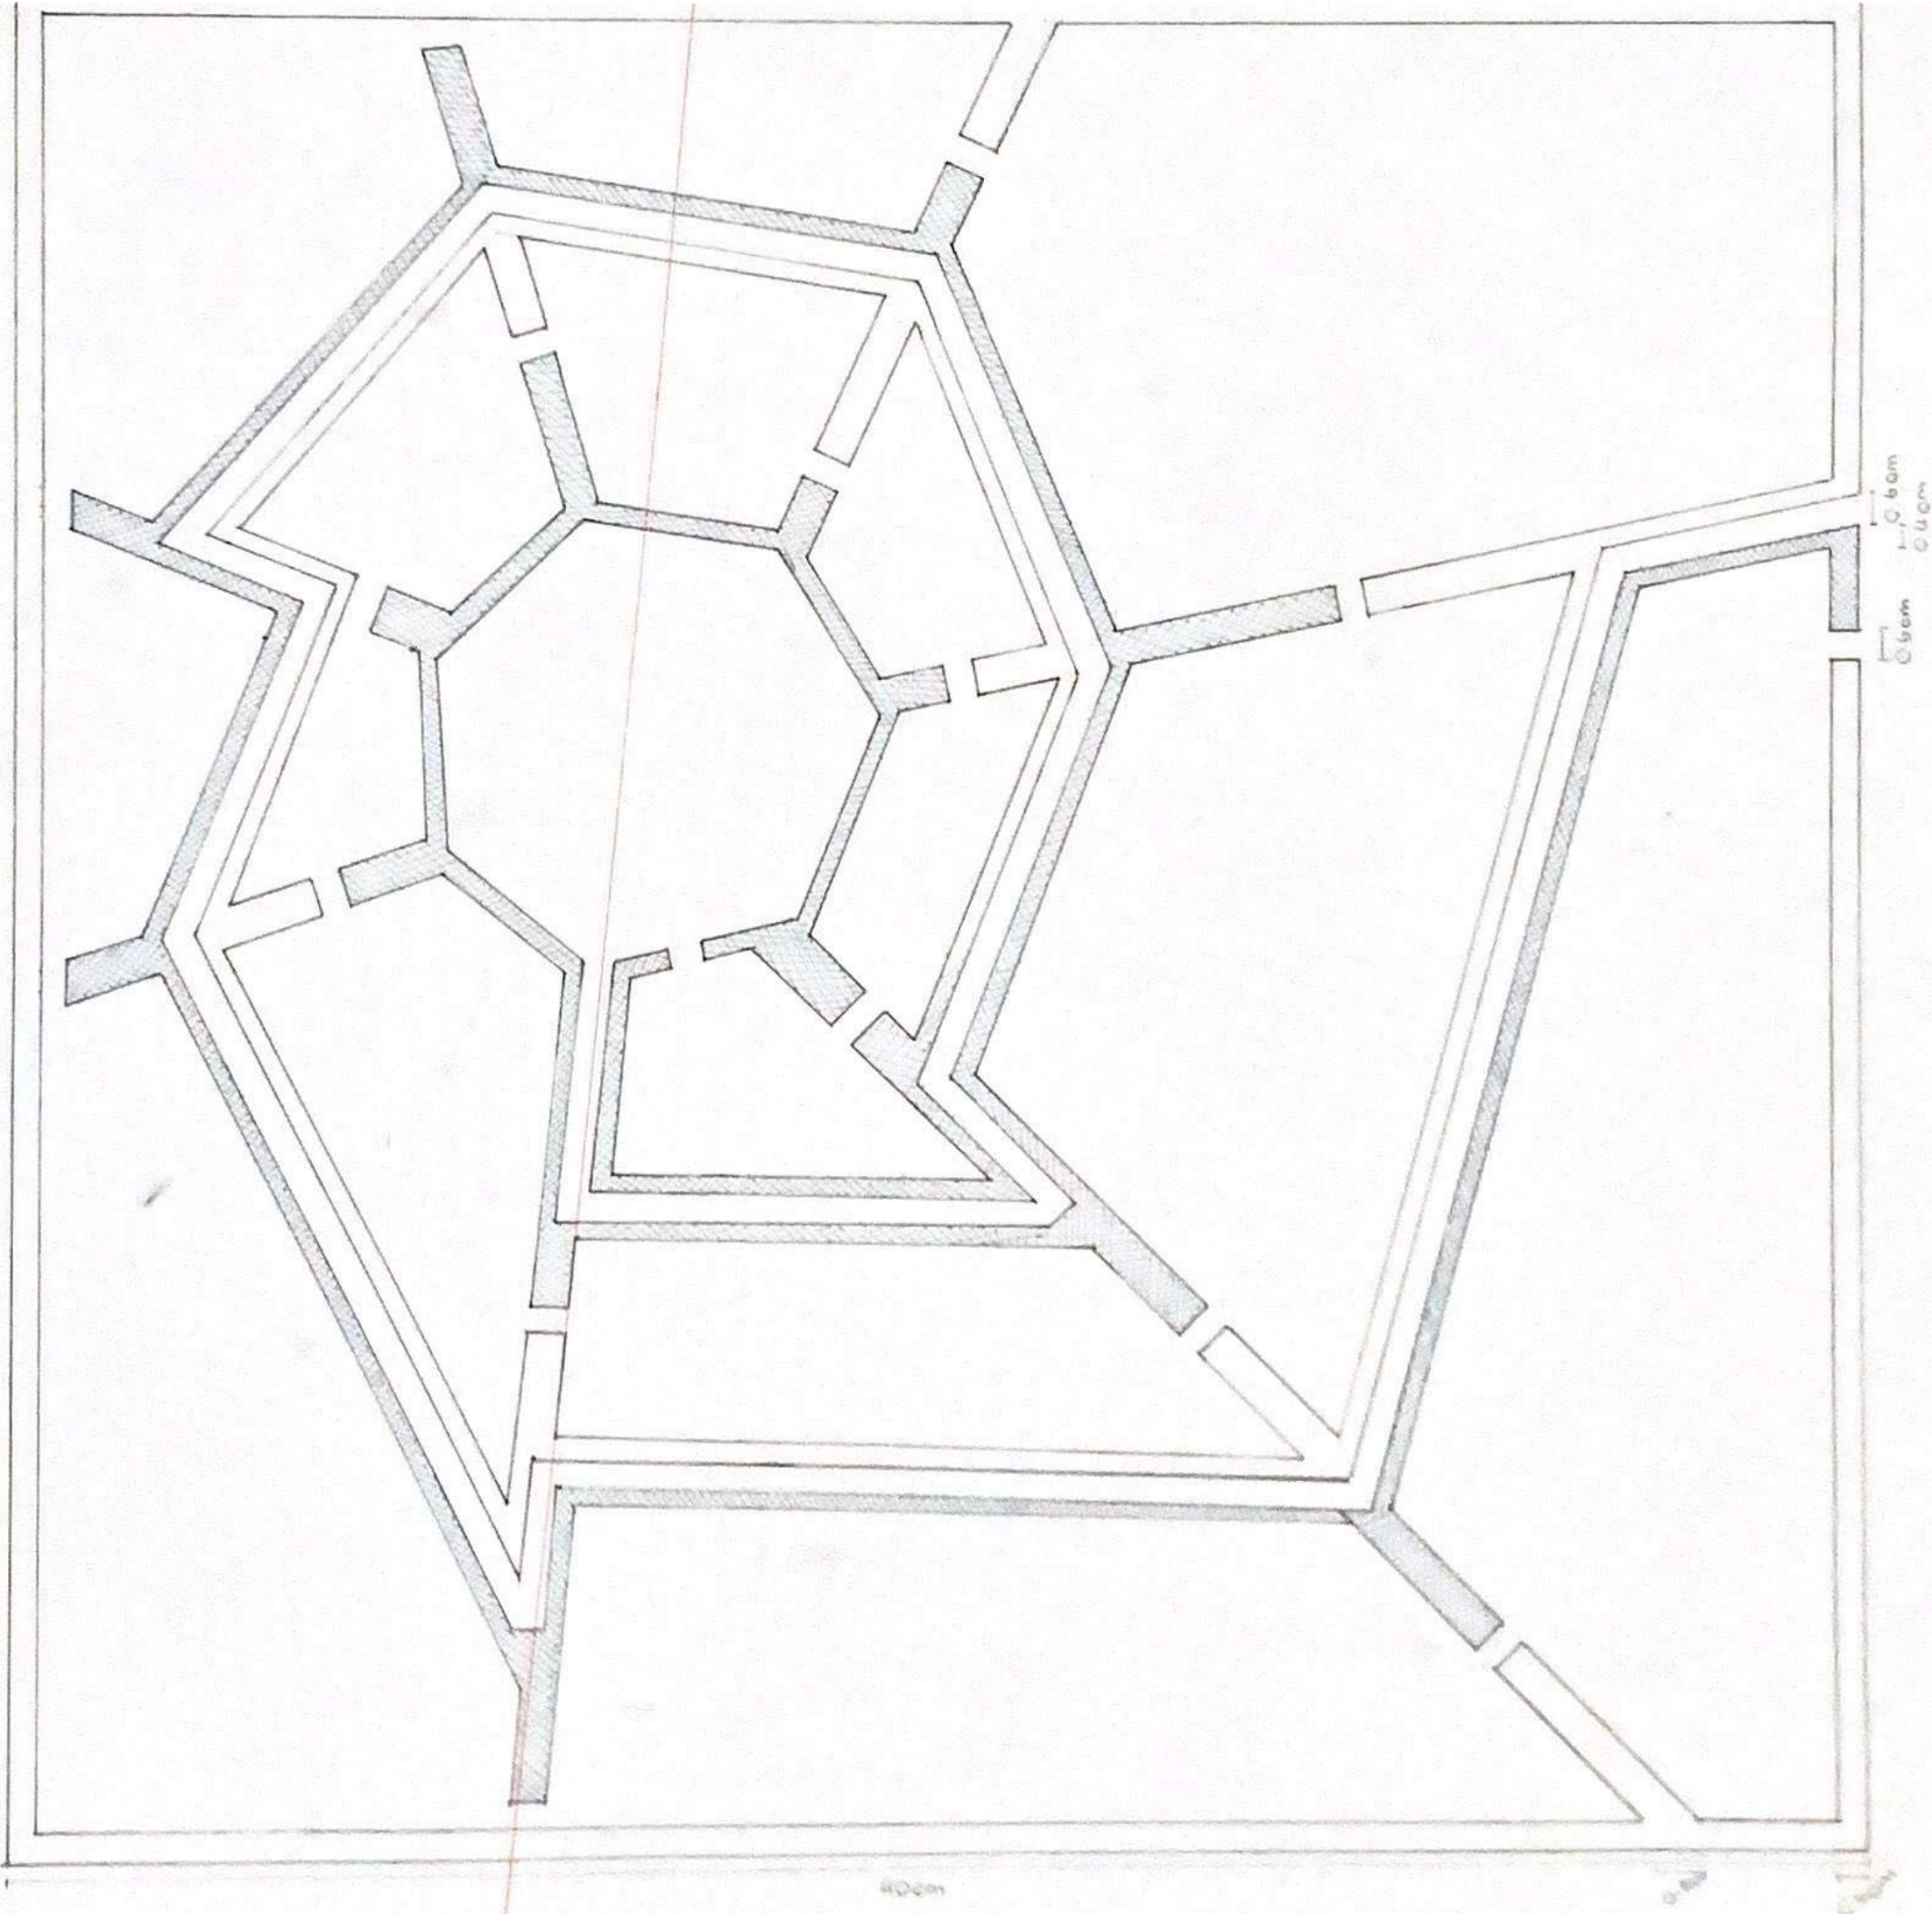
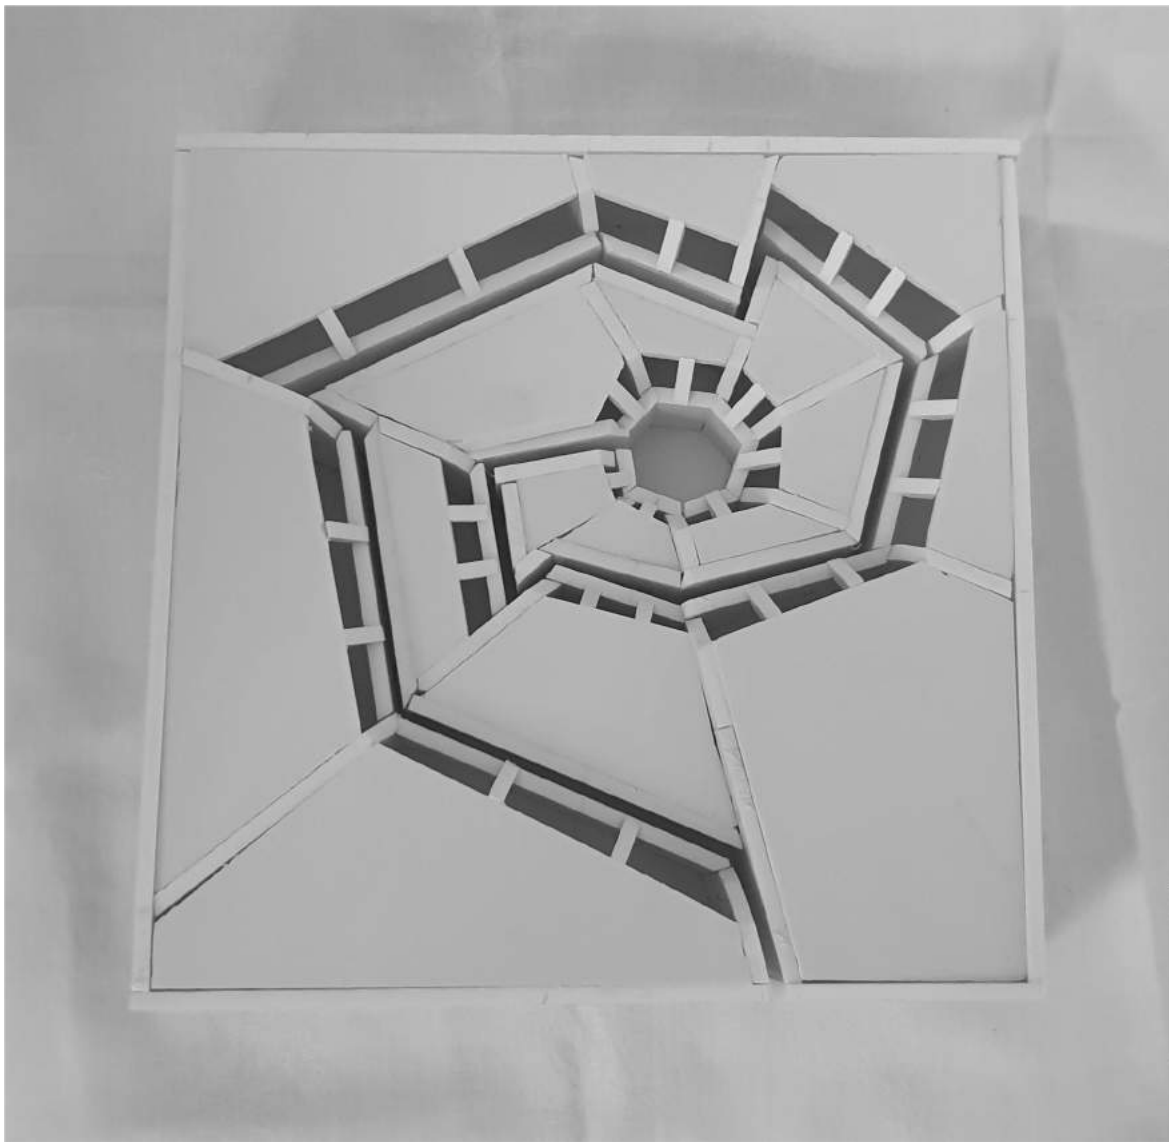


Lea Jenzer
Tokyo
HS20


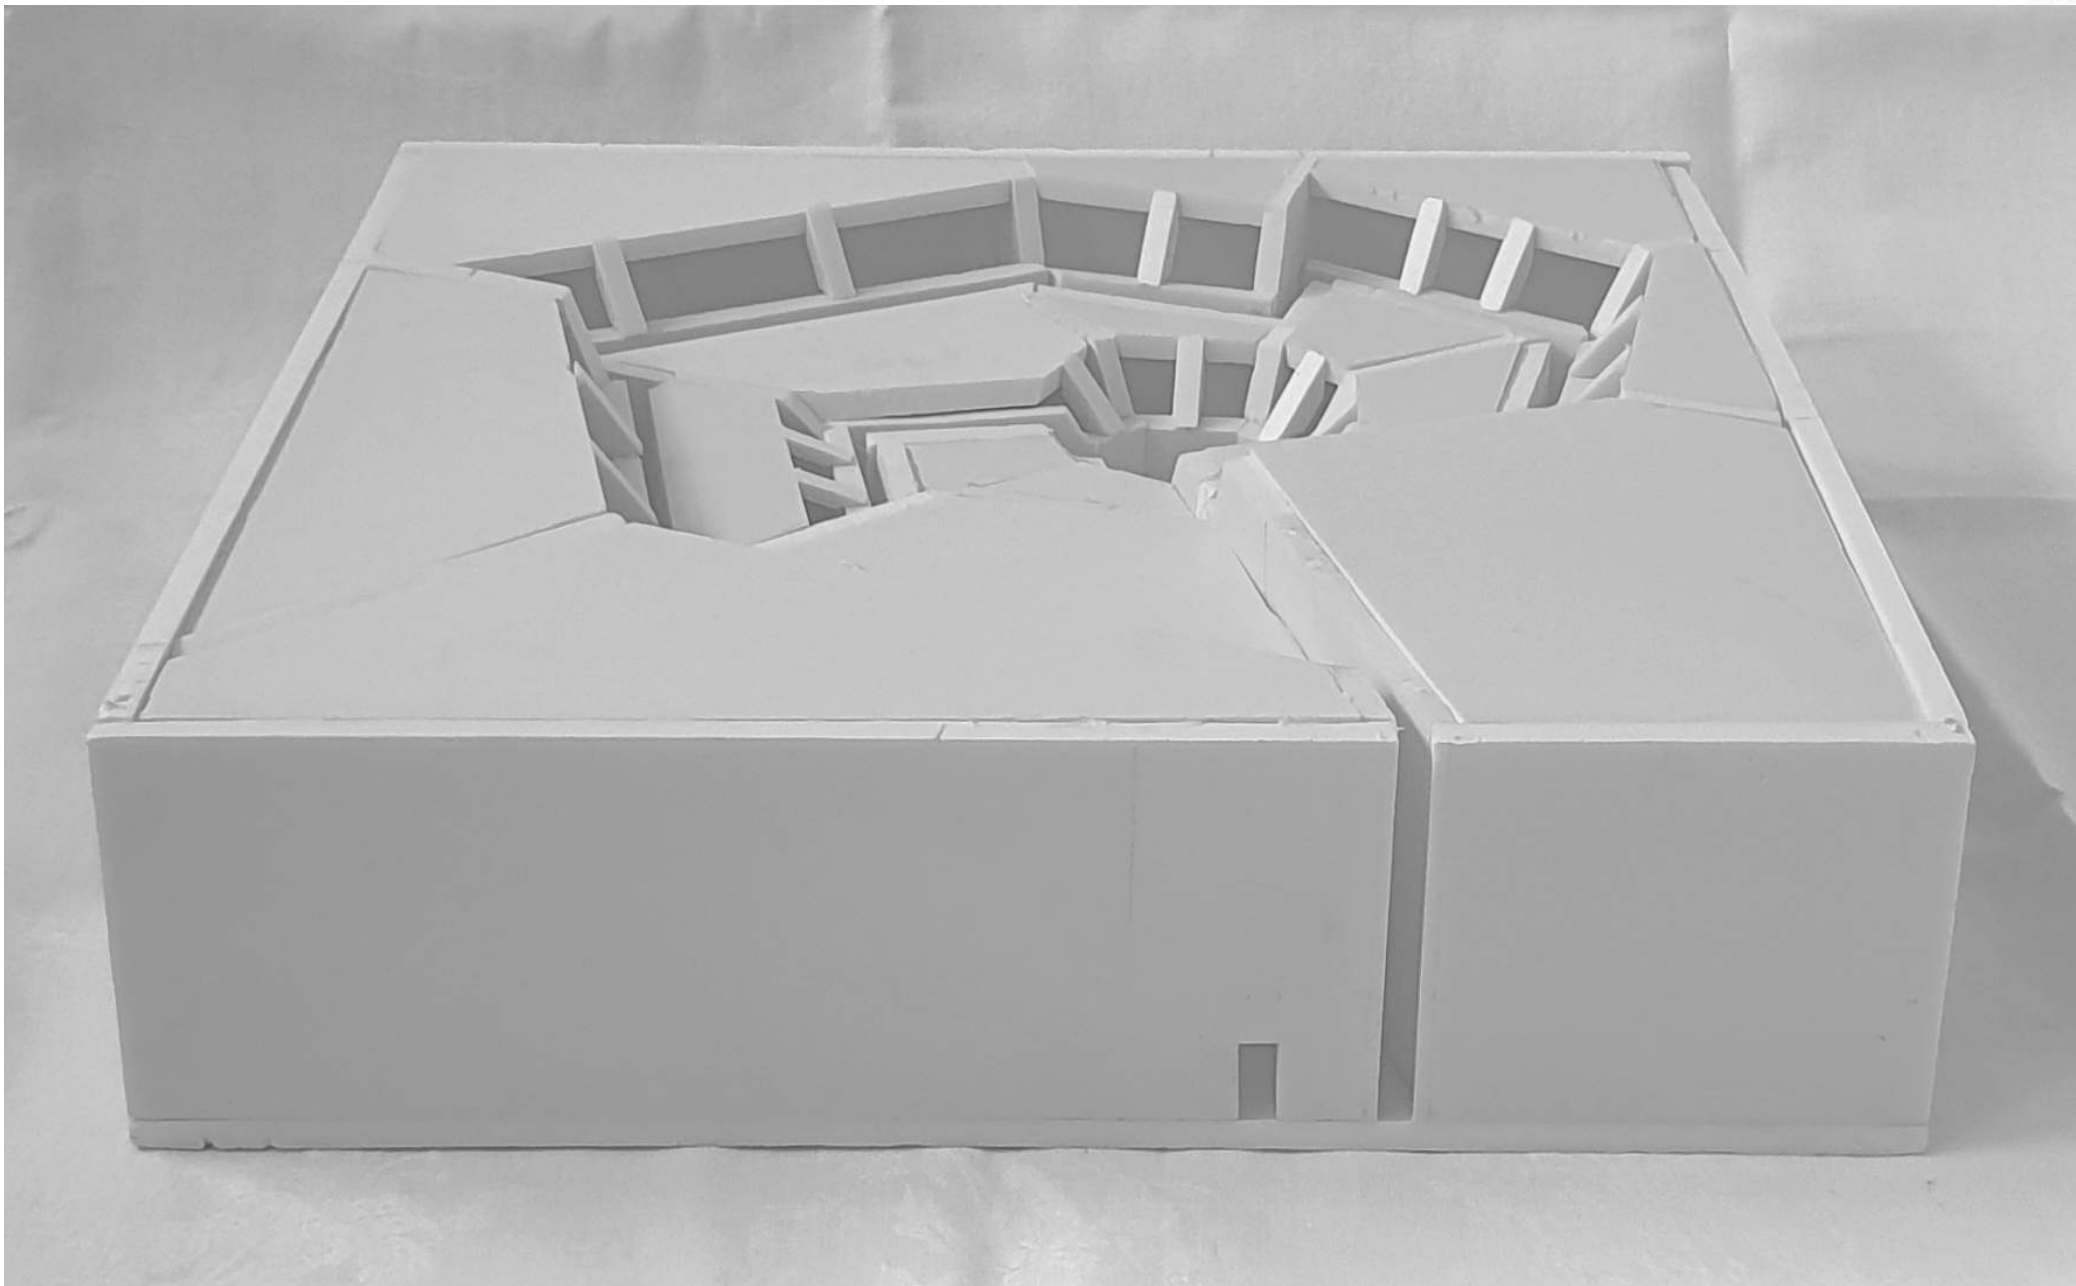


Seite	Lea Jenzer	1/2	20-921-862	1/100	Doc arch Labyrinth	Grundriss	10.12.2020
-------	------------	-----	------------	-------	--------------------	-----------	------------

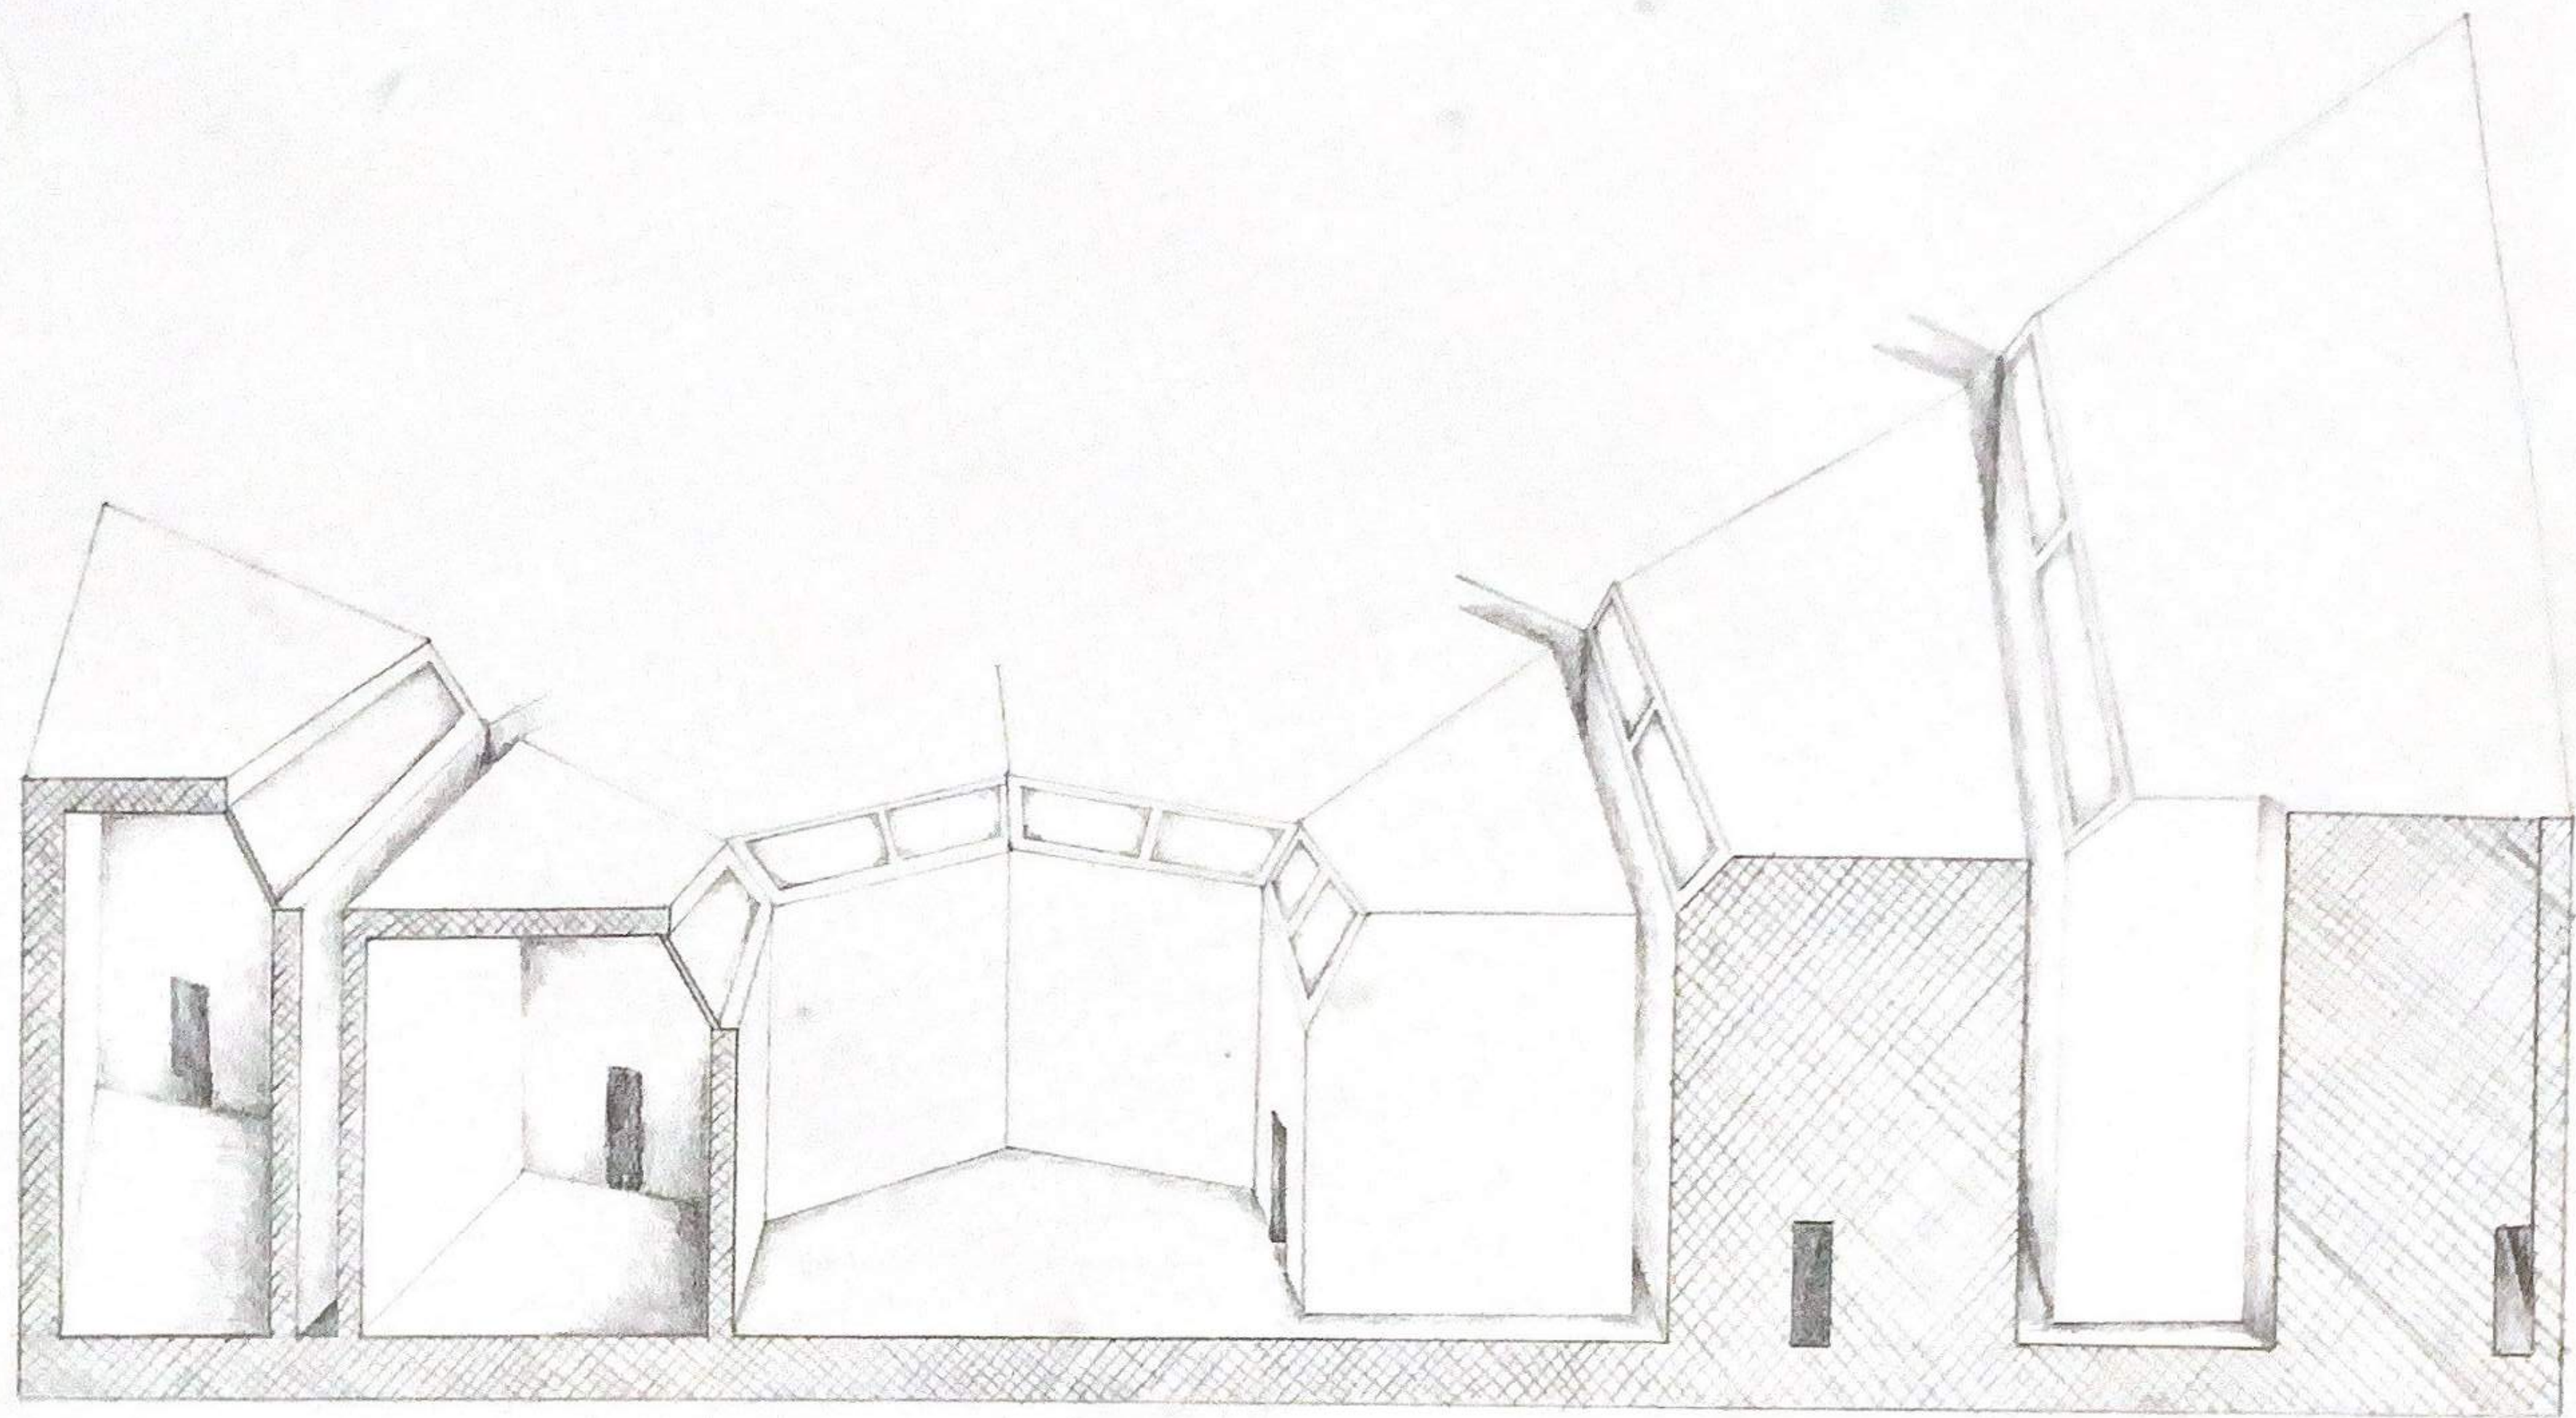

Seite	Lea Jenzer	Mst	Das arch. Labyrinth	↑
2/2	Tokyo	20-921-862	1:100 Schnittperspektive	10.12.2020

Lea Jenzer

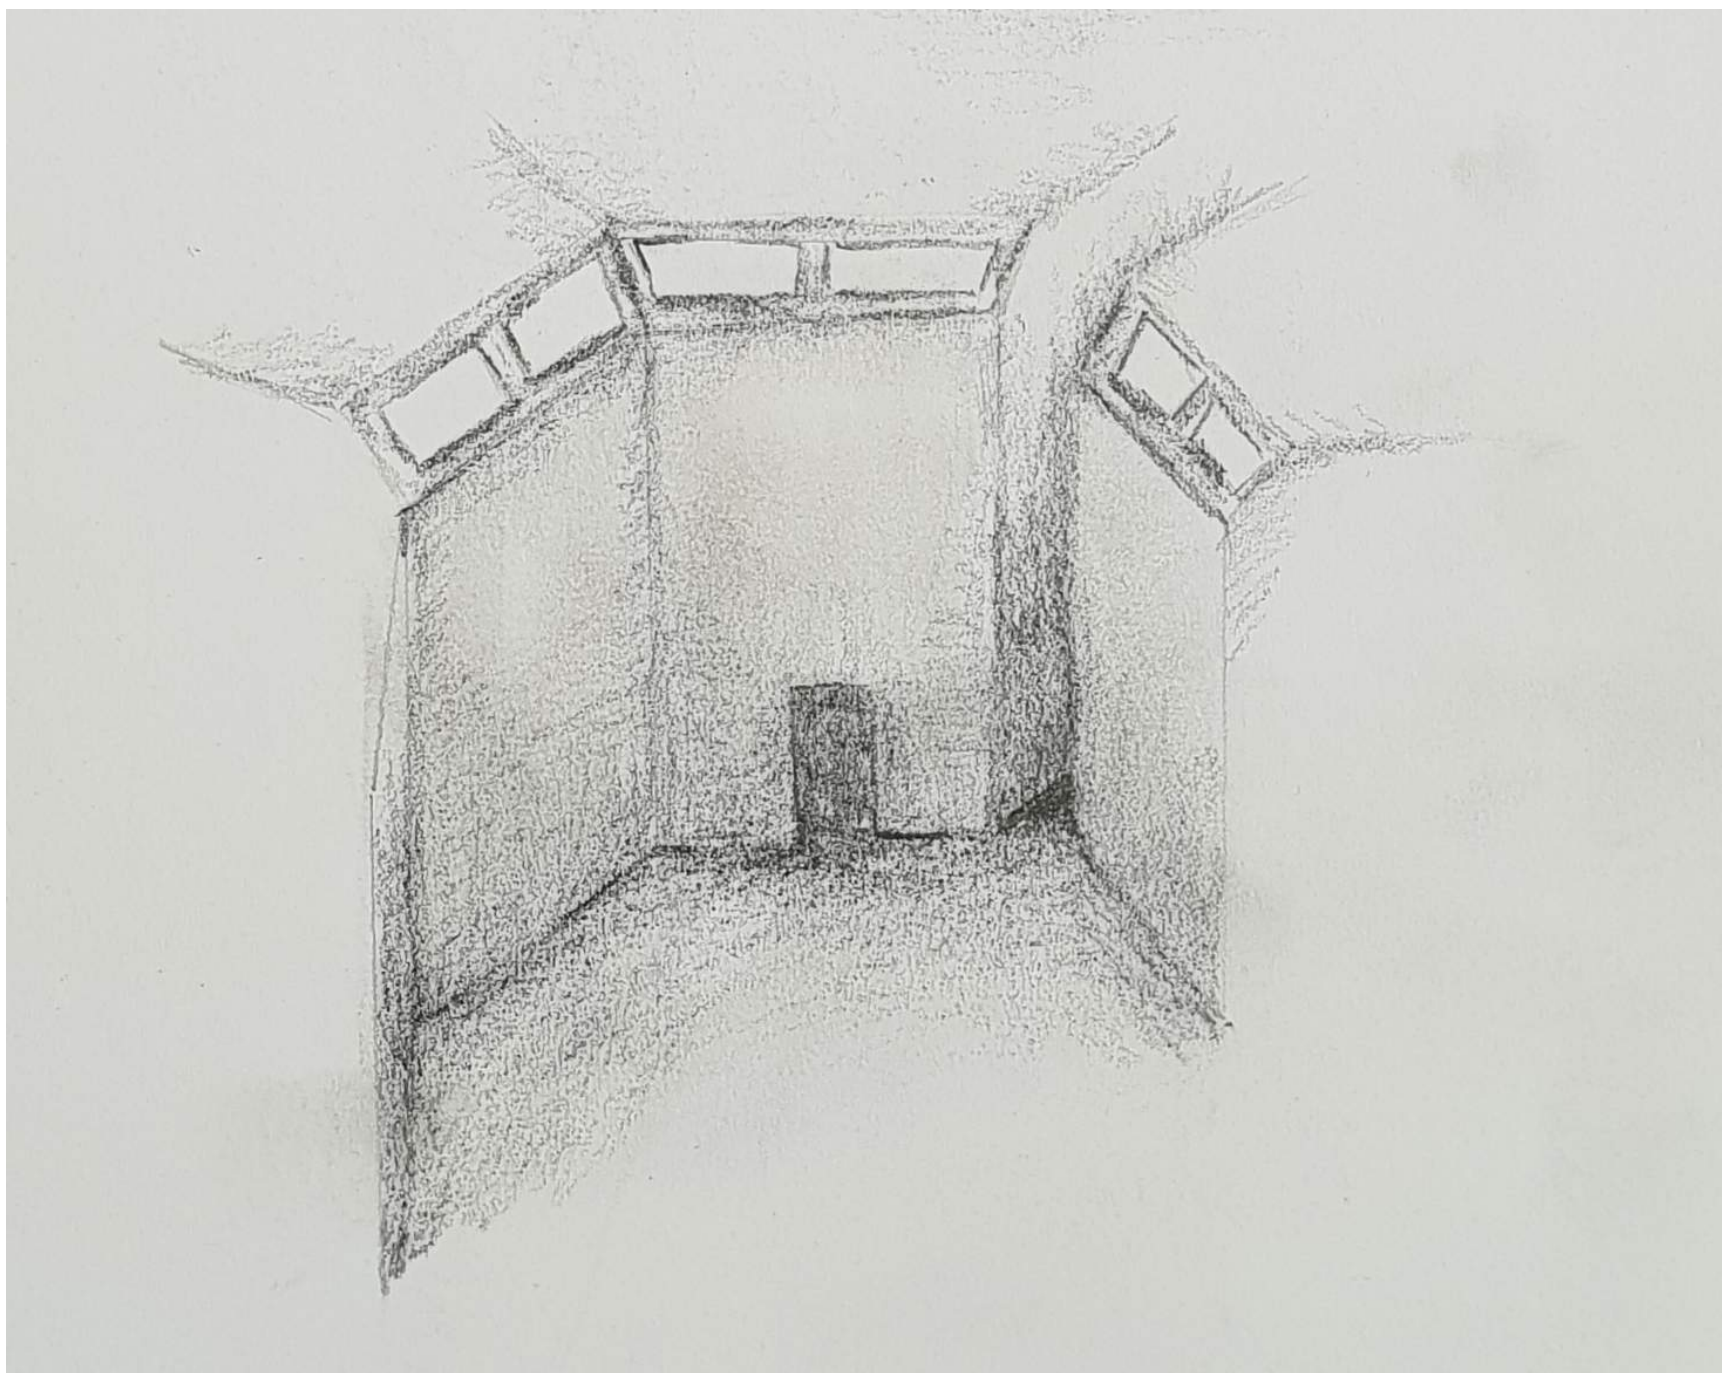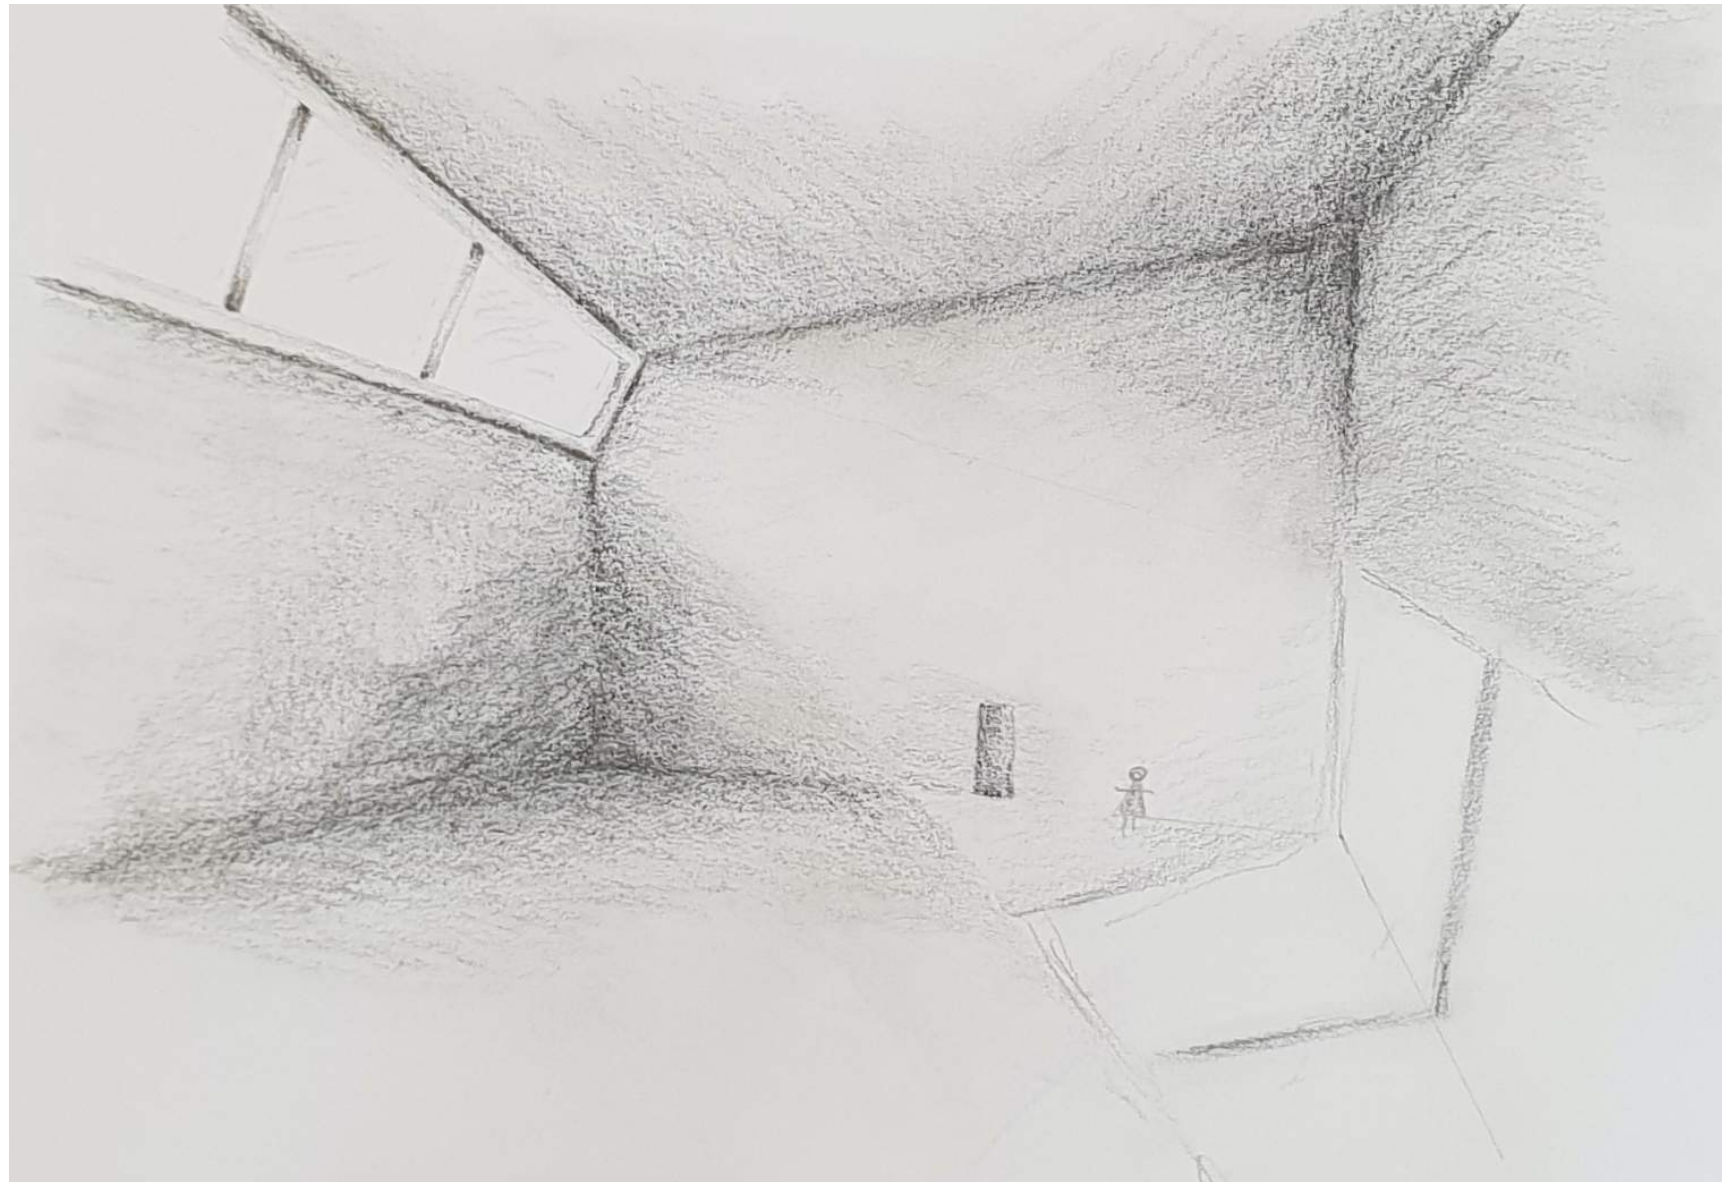

Lea Jenzer

