



Helen Bangerter
Nairobi, Koje 11
HS 20

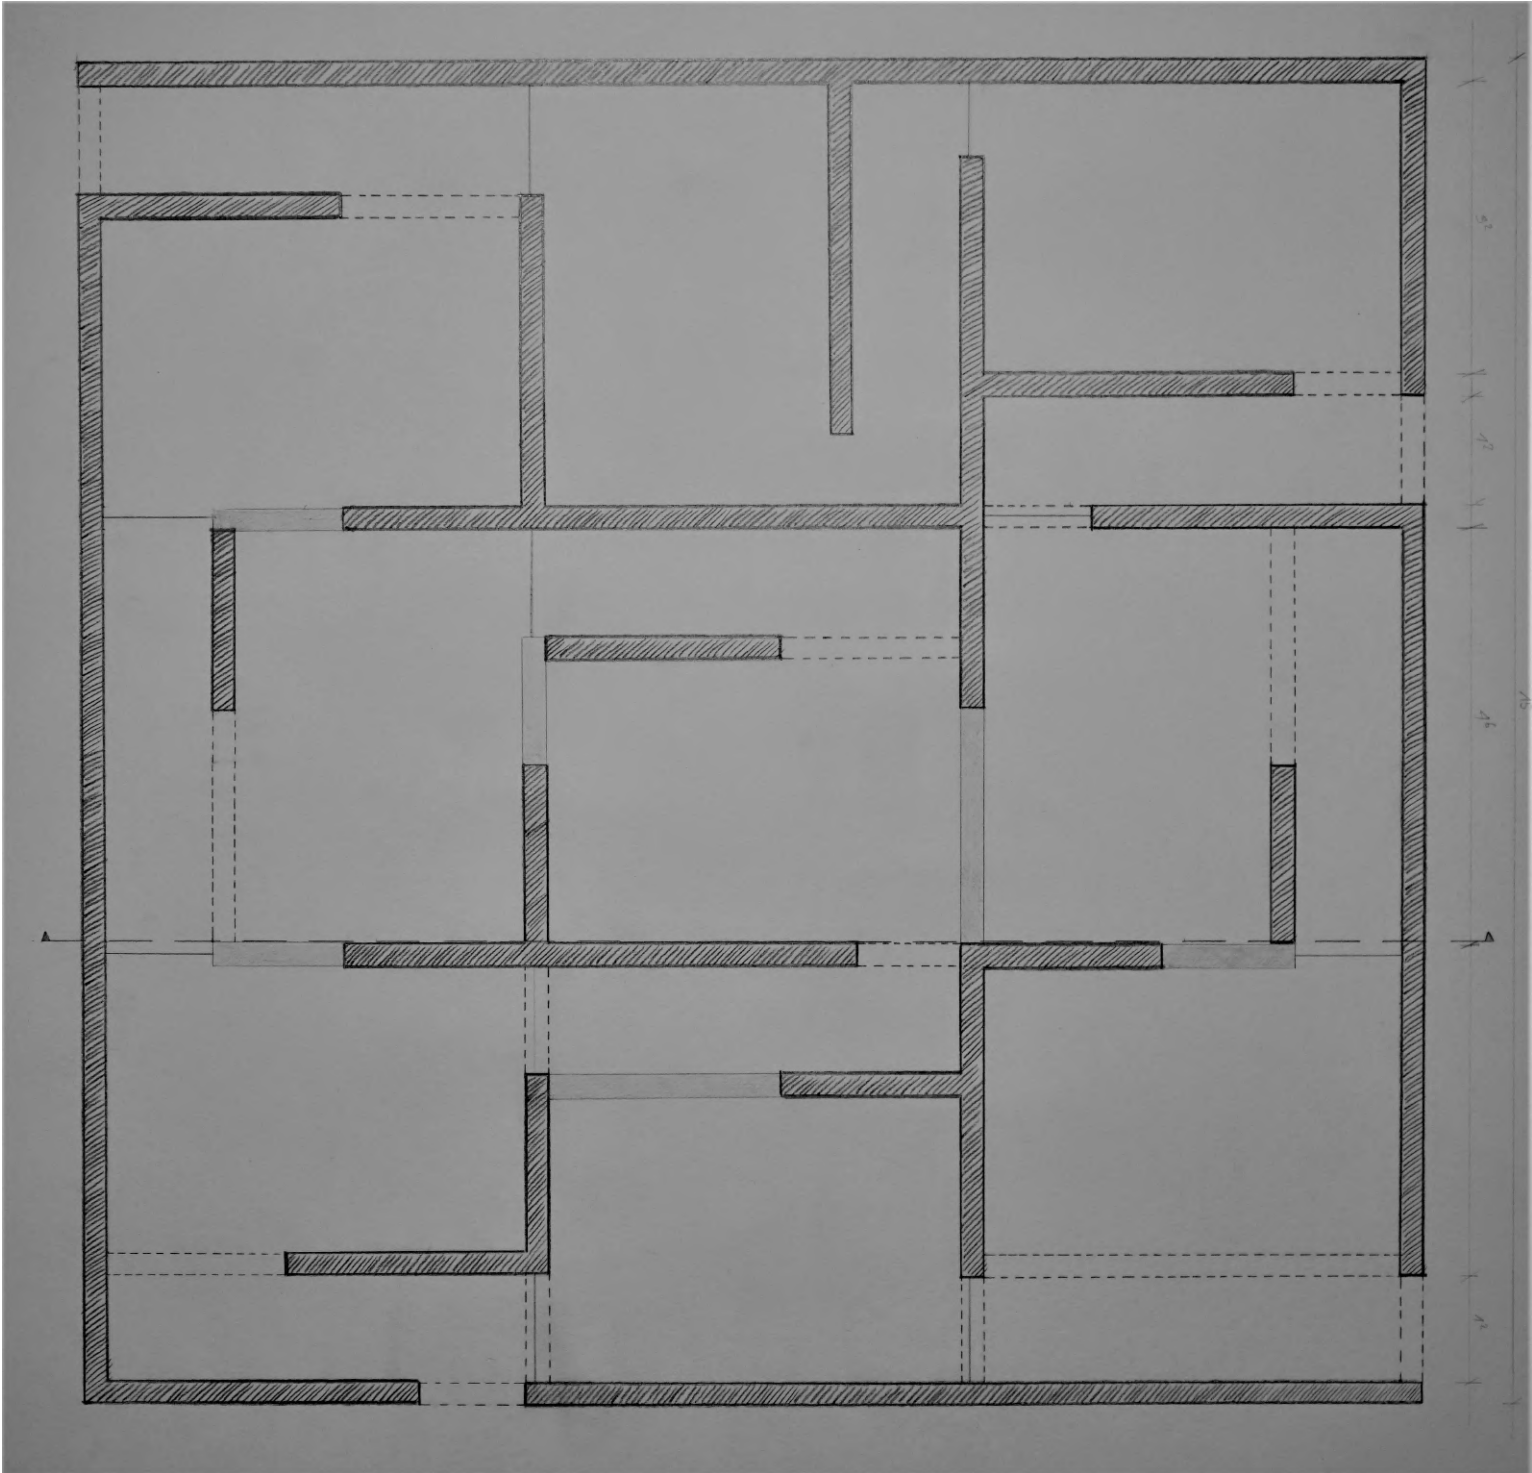


MST. 1:30

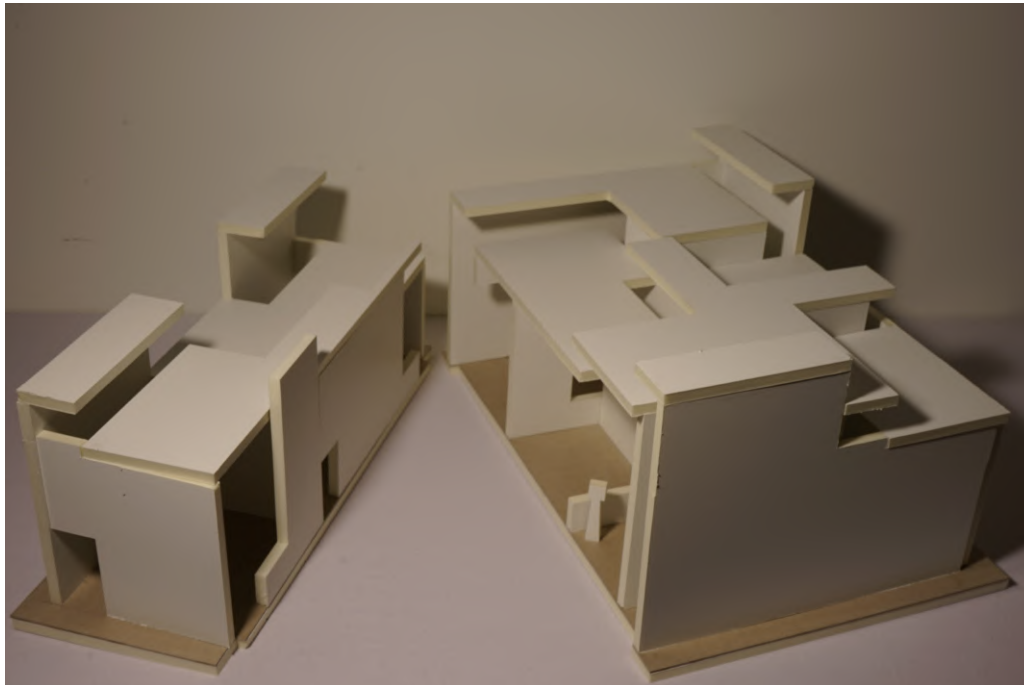


DAS ARCHITEKTONISCHE LABYRINTH, GRUNDRISS, MST. 1:50

Helen Bangerter

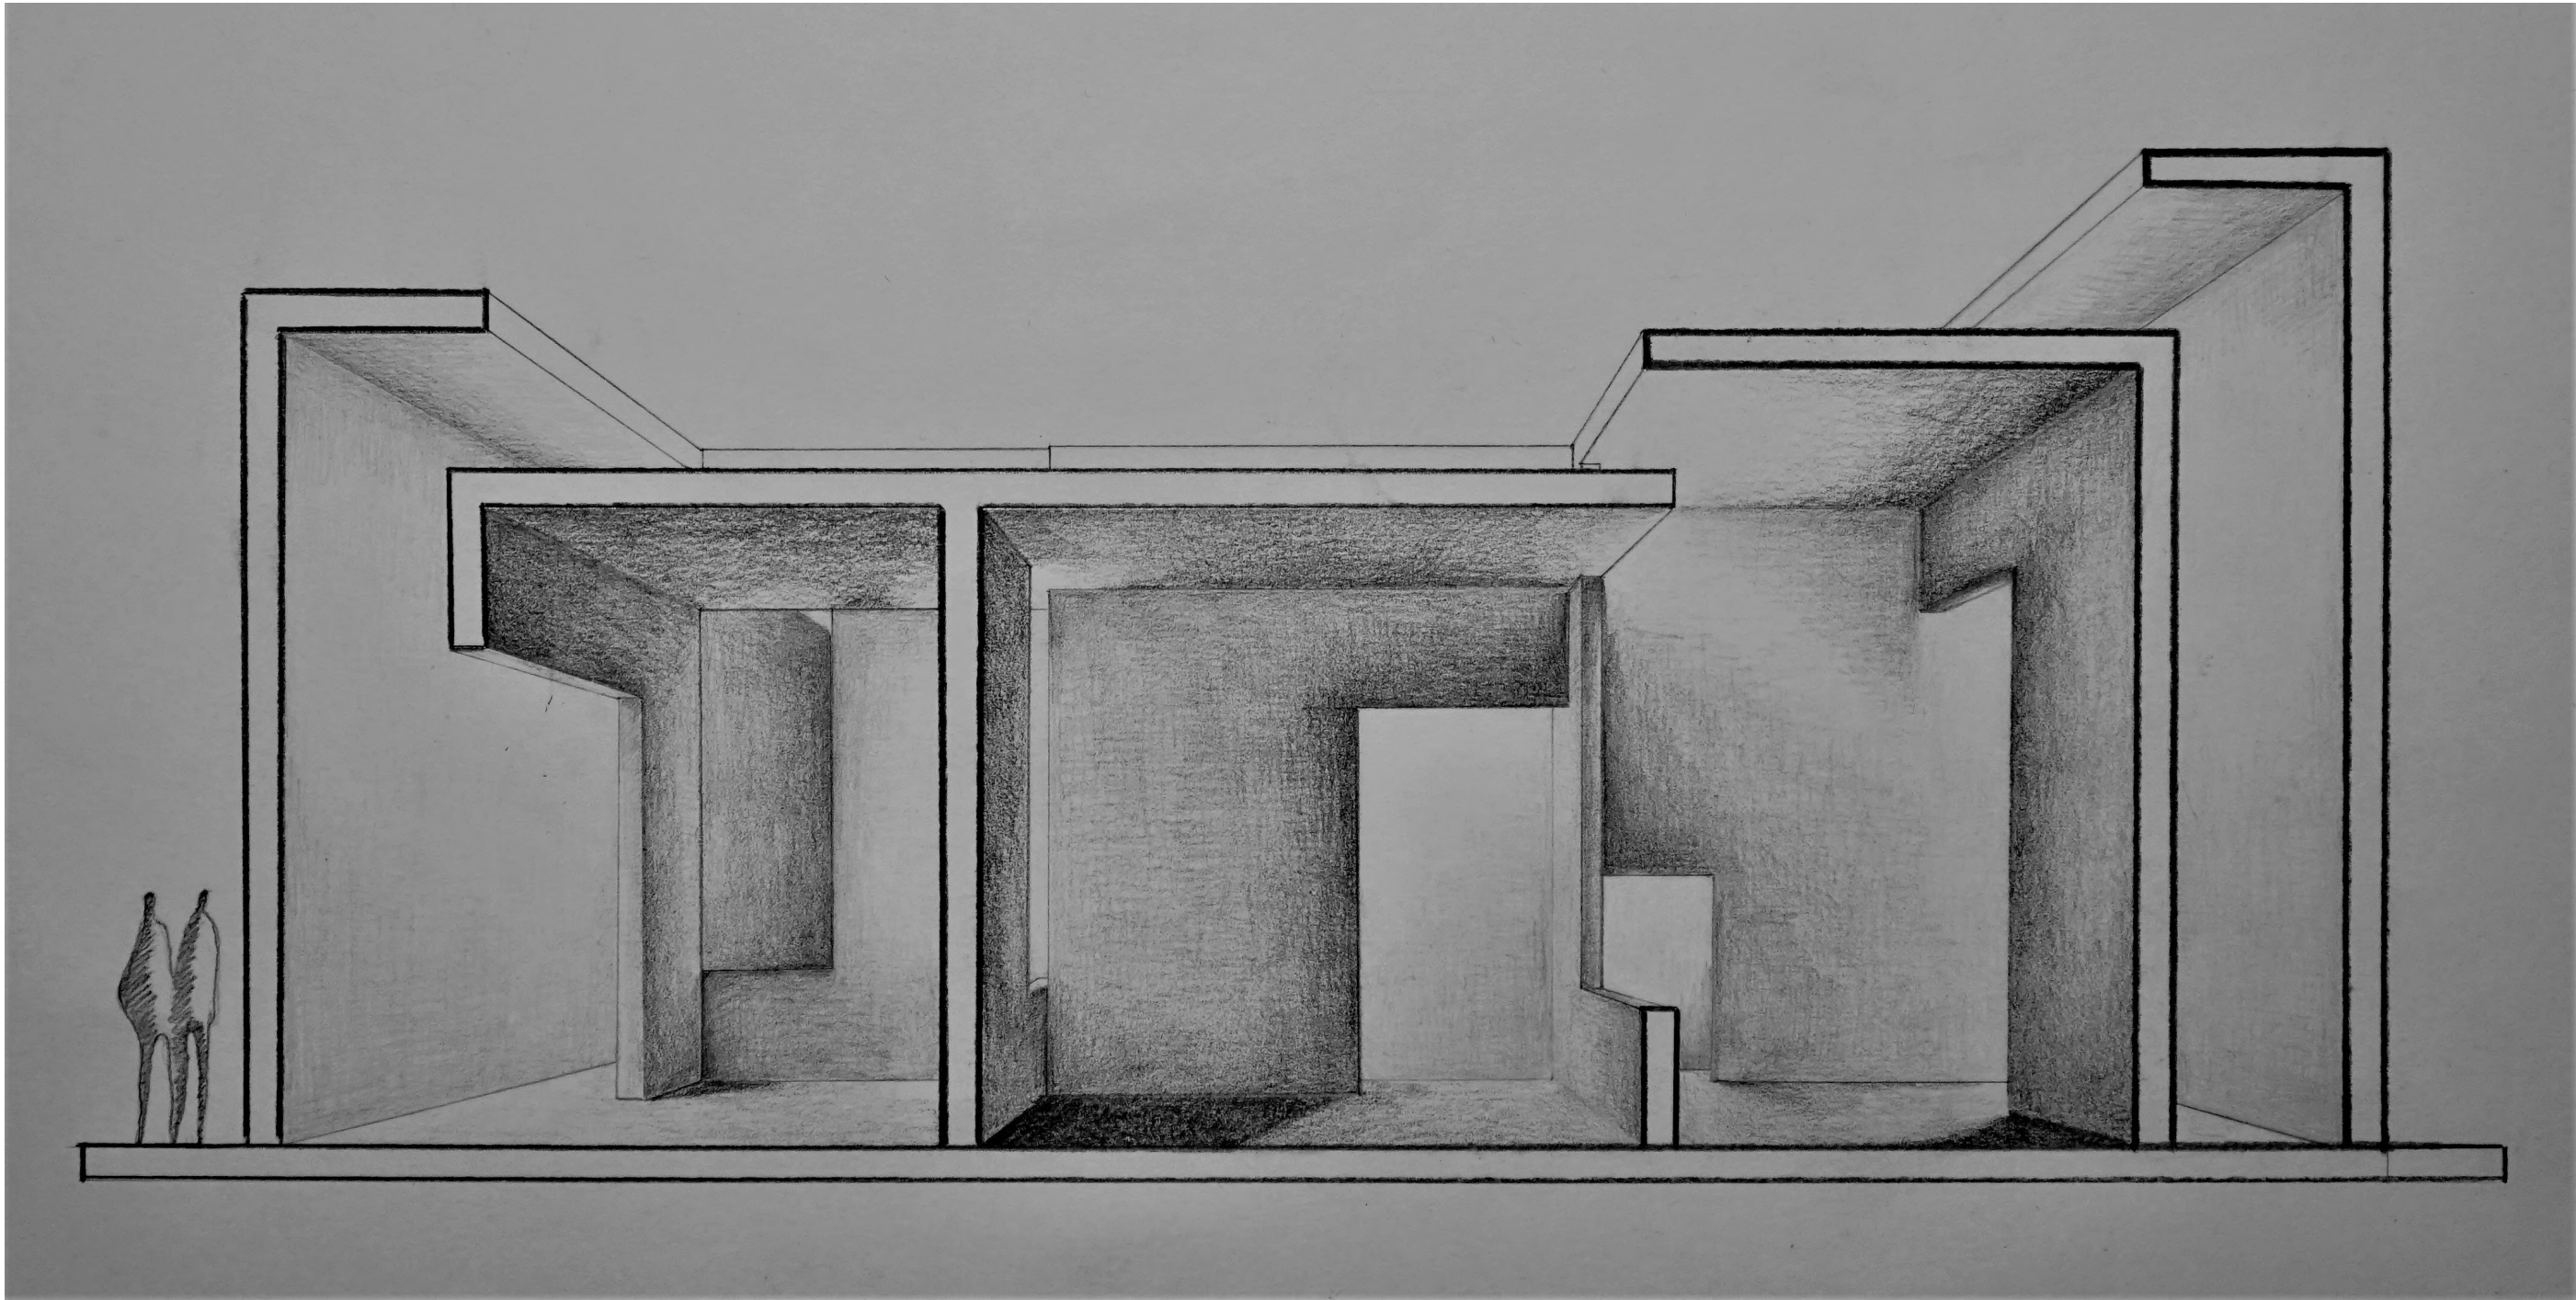

DAS ARCHITEKTONISCHE LABYRINTH, SCHNITTPERSPEKTIVE, MST. 1:50

Helen Bangerter

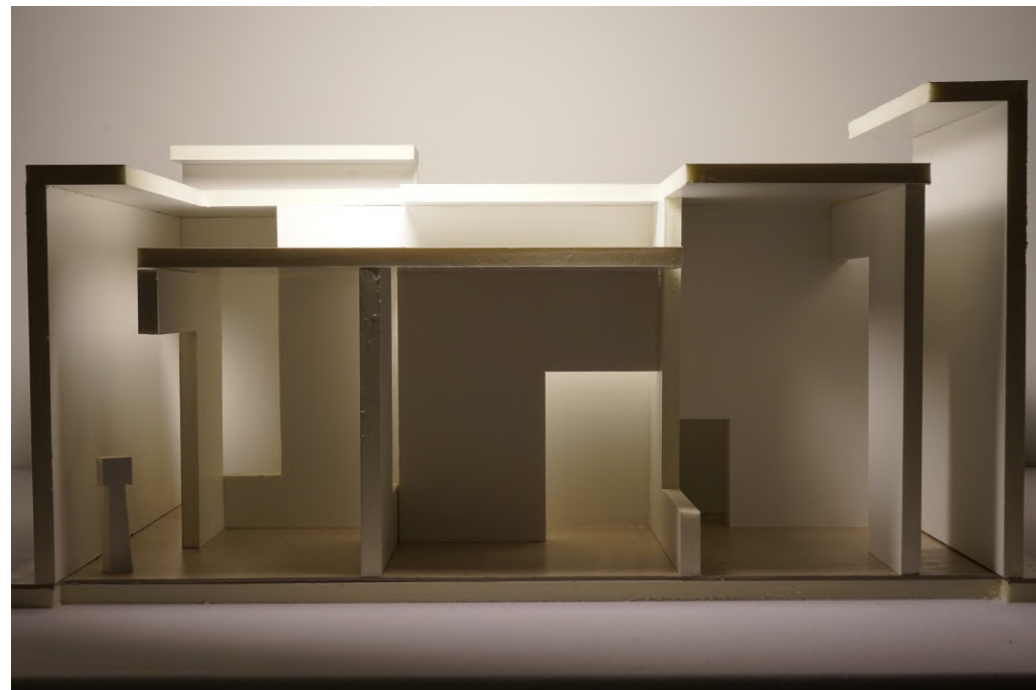

Helen Bangerter

