




HOME AND OFFICE




Schwarzplan

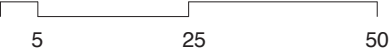


1:1000



Situationsplan

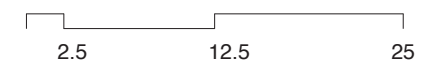


1:500

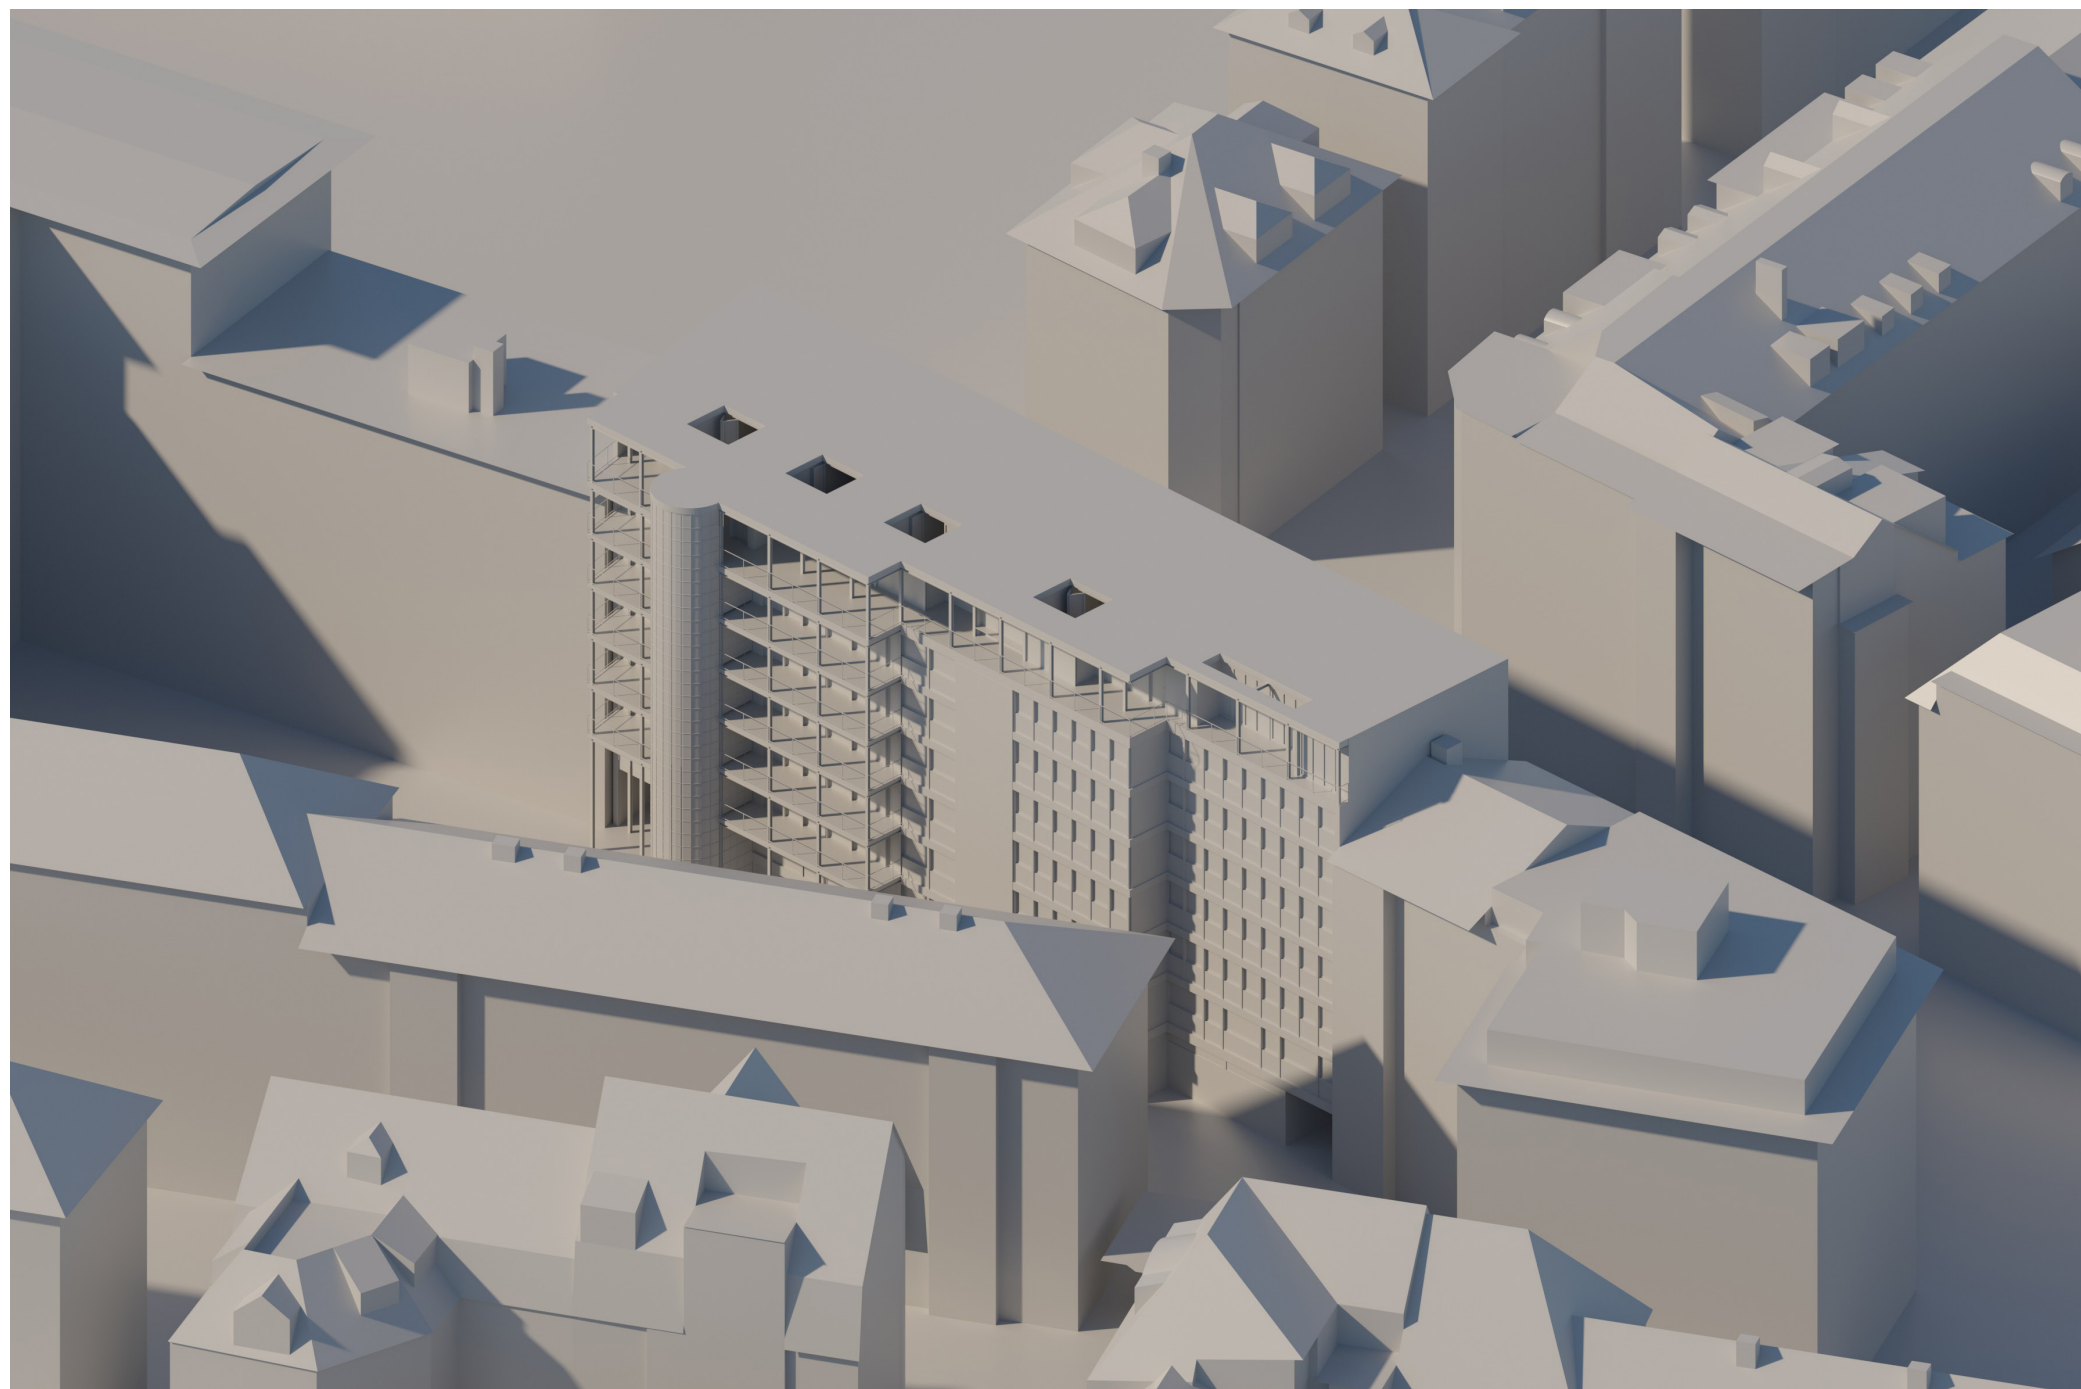


3D Volumen
Blickrichtung Westen



3D Volumen
Blickrichtung Norden

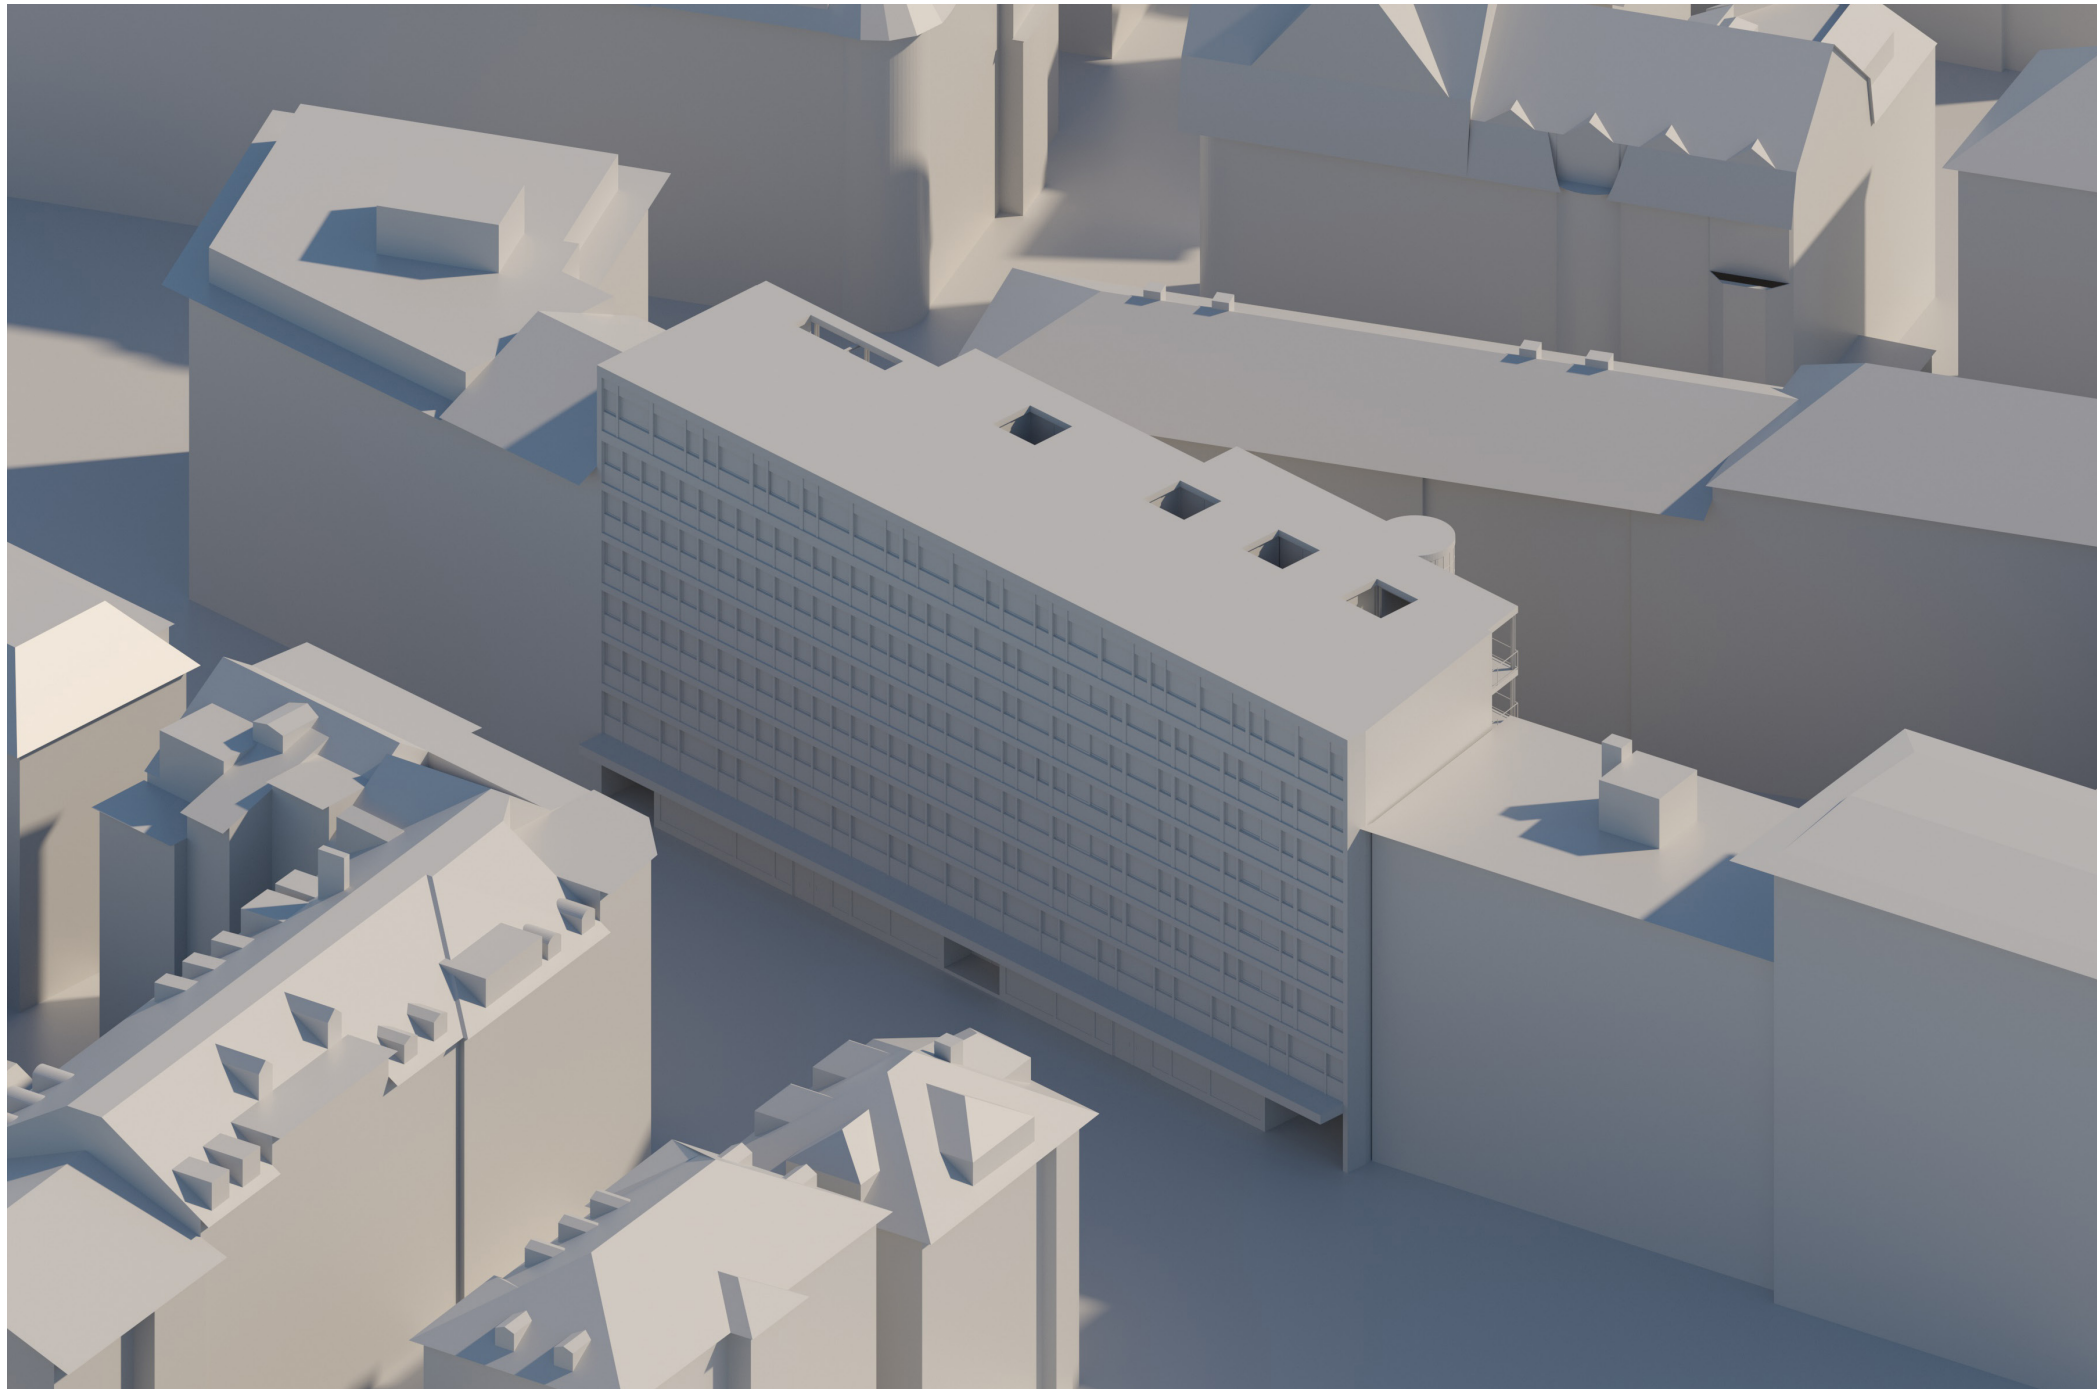

3D Volumen
Blickrichtung Osten

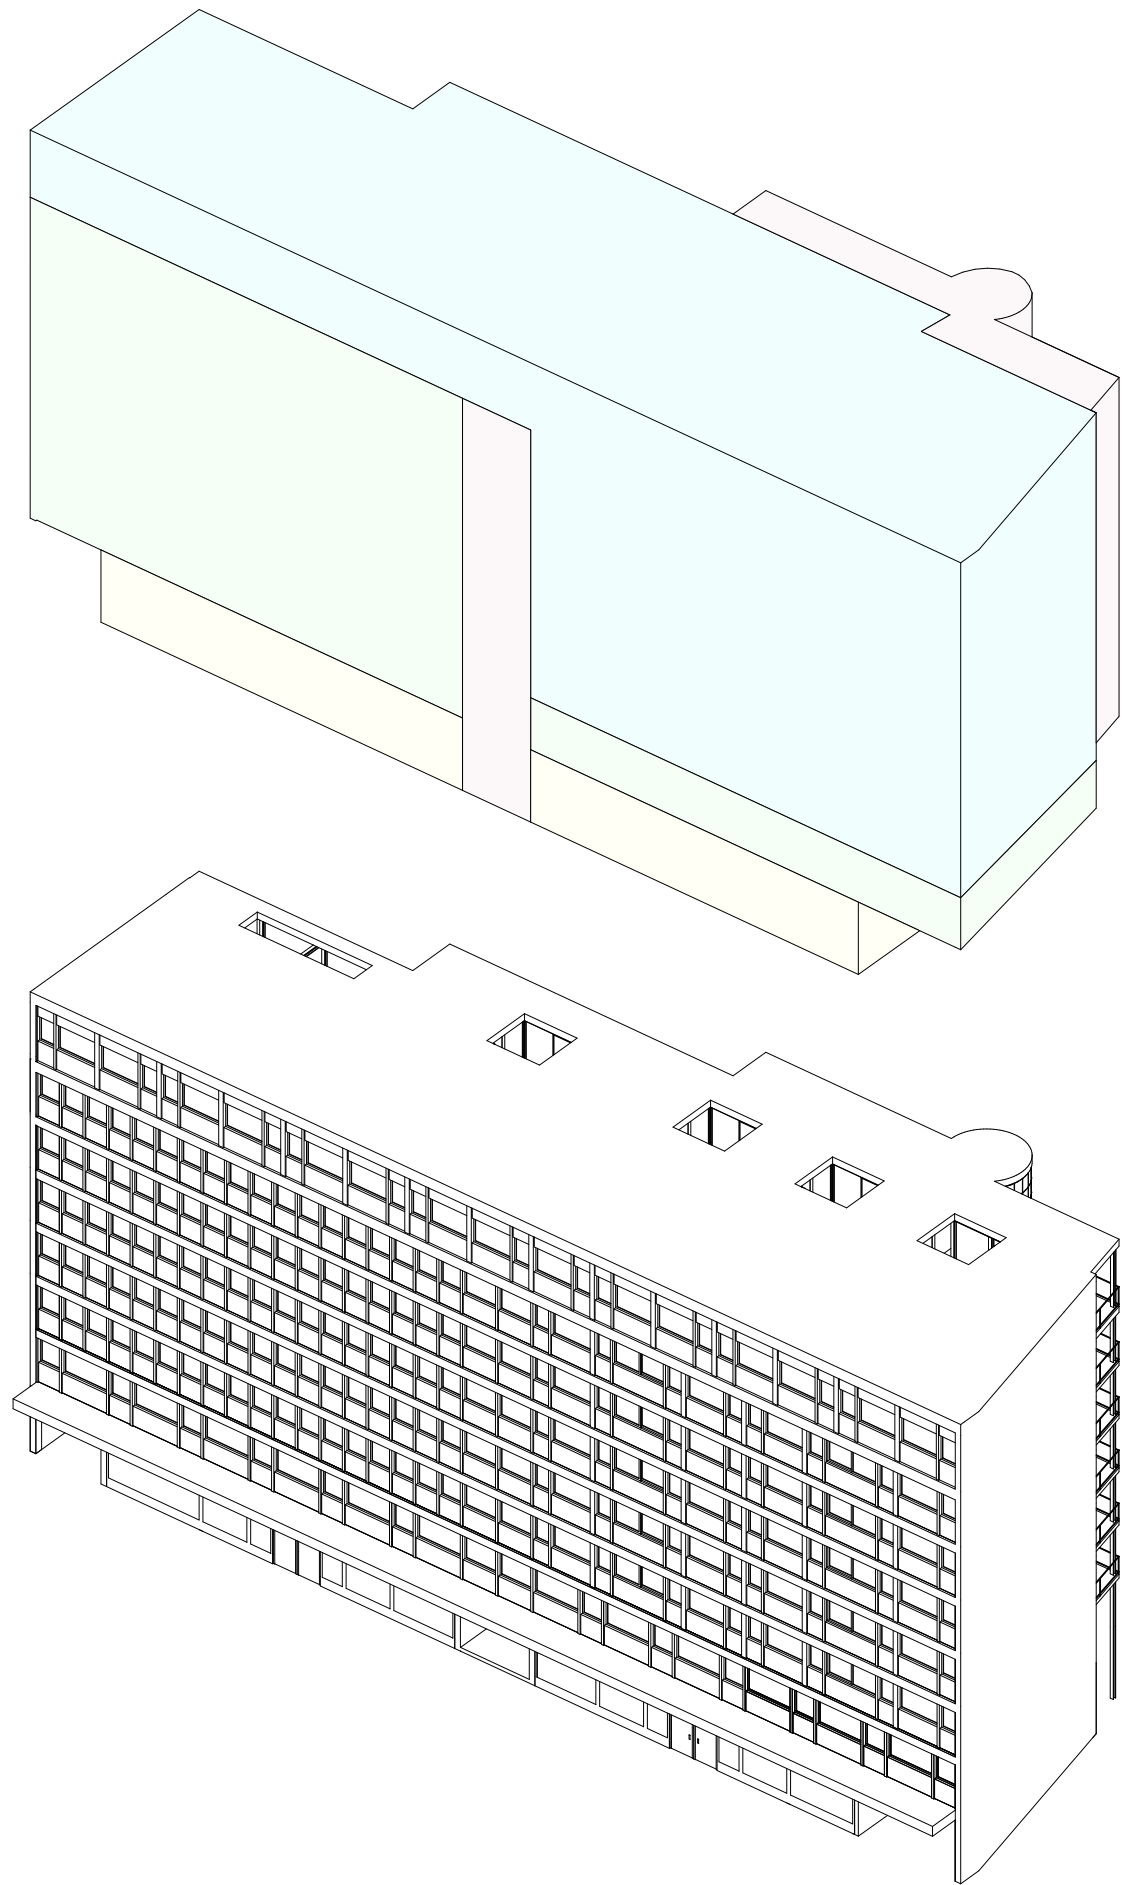

	Erschliessung
	Wohnen
	Büro
	Öffentlich

7. OG

Wohnungstyp 3	2.5 Zimmer (3x)	53 m ²
Wohnungstyp 4	3.5 Zimmer (1x)	74 m ²
Wohnungstyp 5	4.5 Zimmer (1x)	105 m ²
Wohnungstyp 6	2.5 Zimmer (1x)	48 m ²

2. OG - 6. OG

Bürofläche		235 m ²
Wohnungstyp 1	4.5 Zimmer (1x)	109 m ²
Wohnungstyp 2	4.5 Zimmer (1x)	106 m ²


1. OG

Bürotrakt 1	235 m ²
Bürotrakt 2	242 m ²


EG

Ladenfläche 1	162 m ²
Ladenfläche 2	142 m ²


Programm

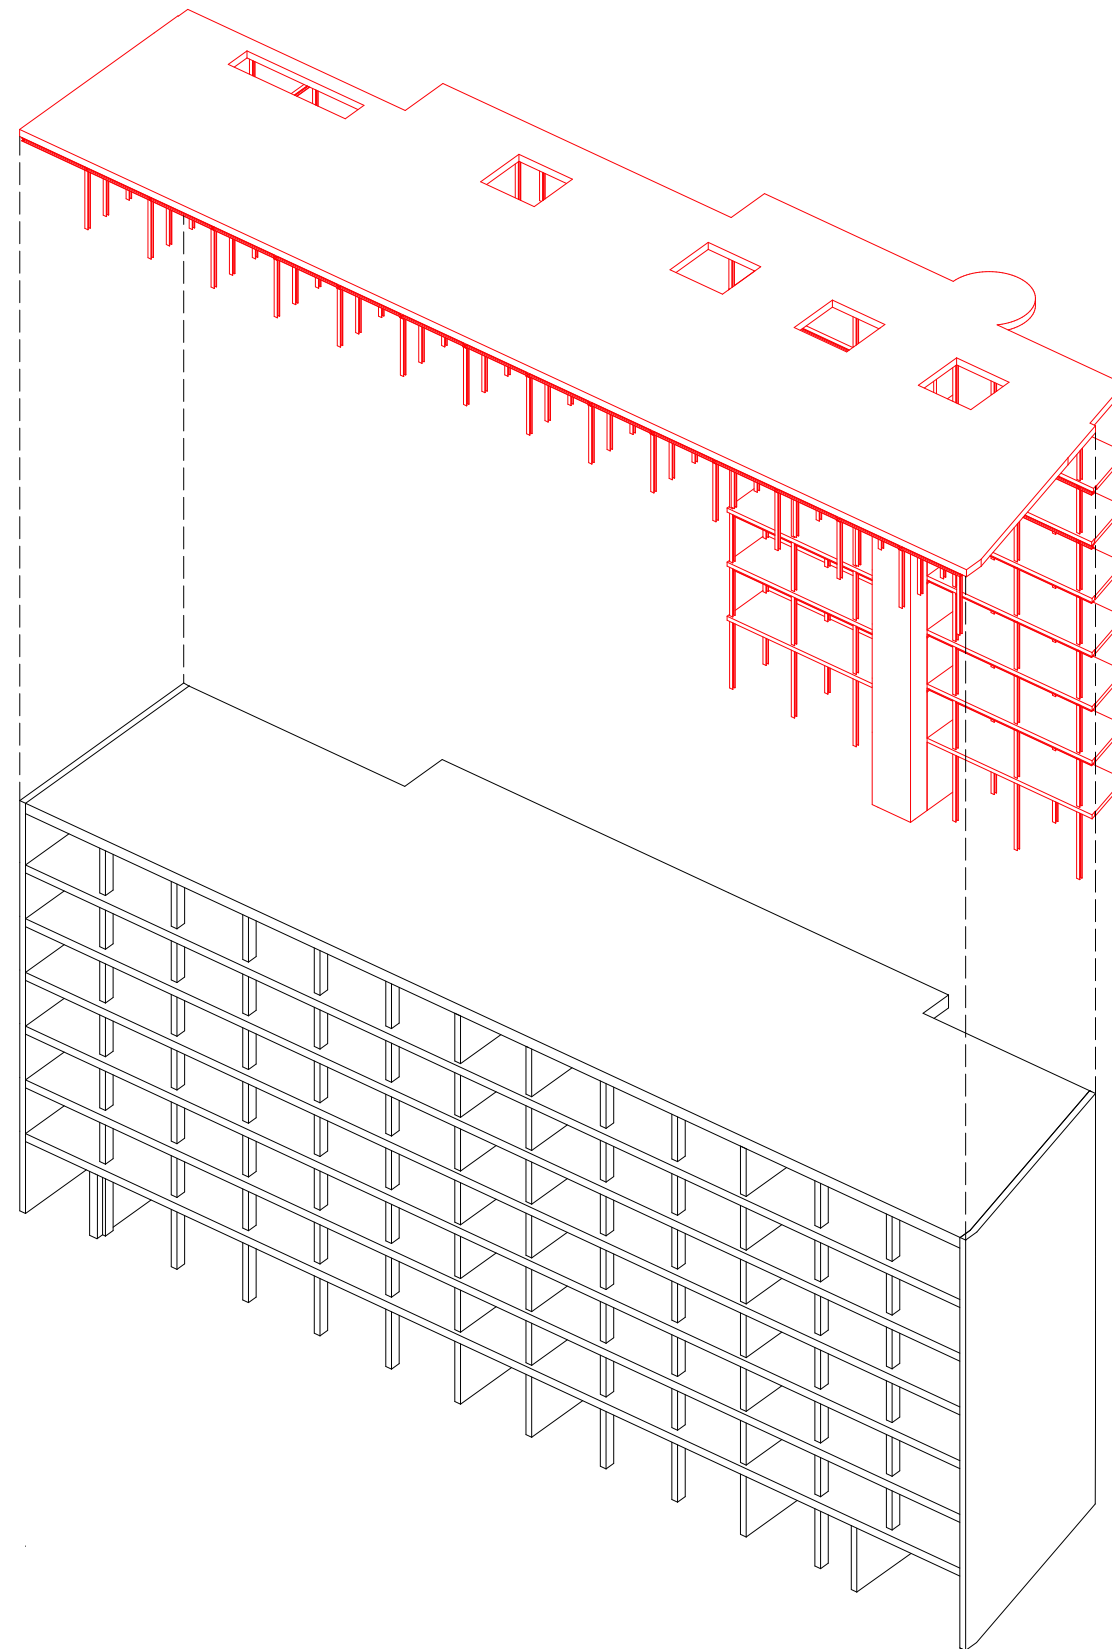

Statik

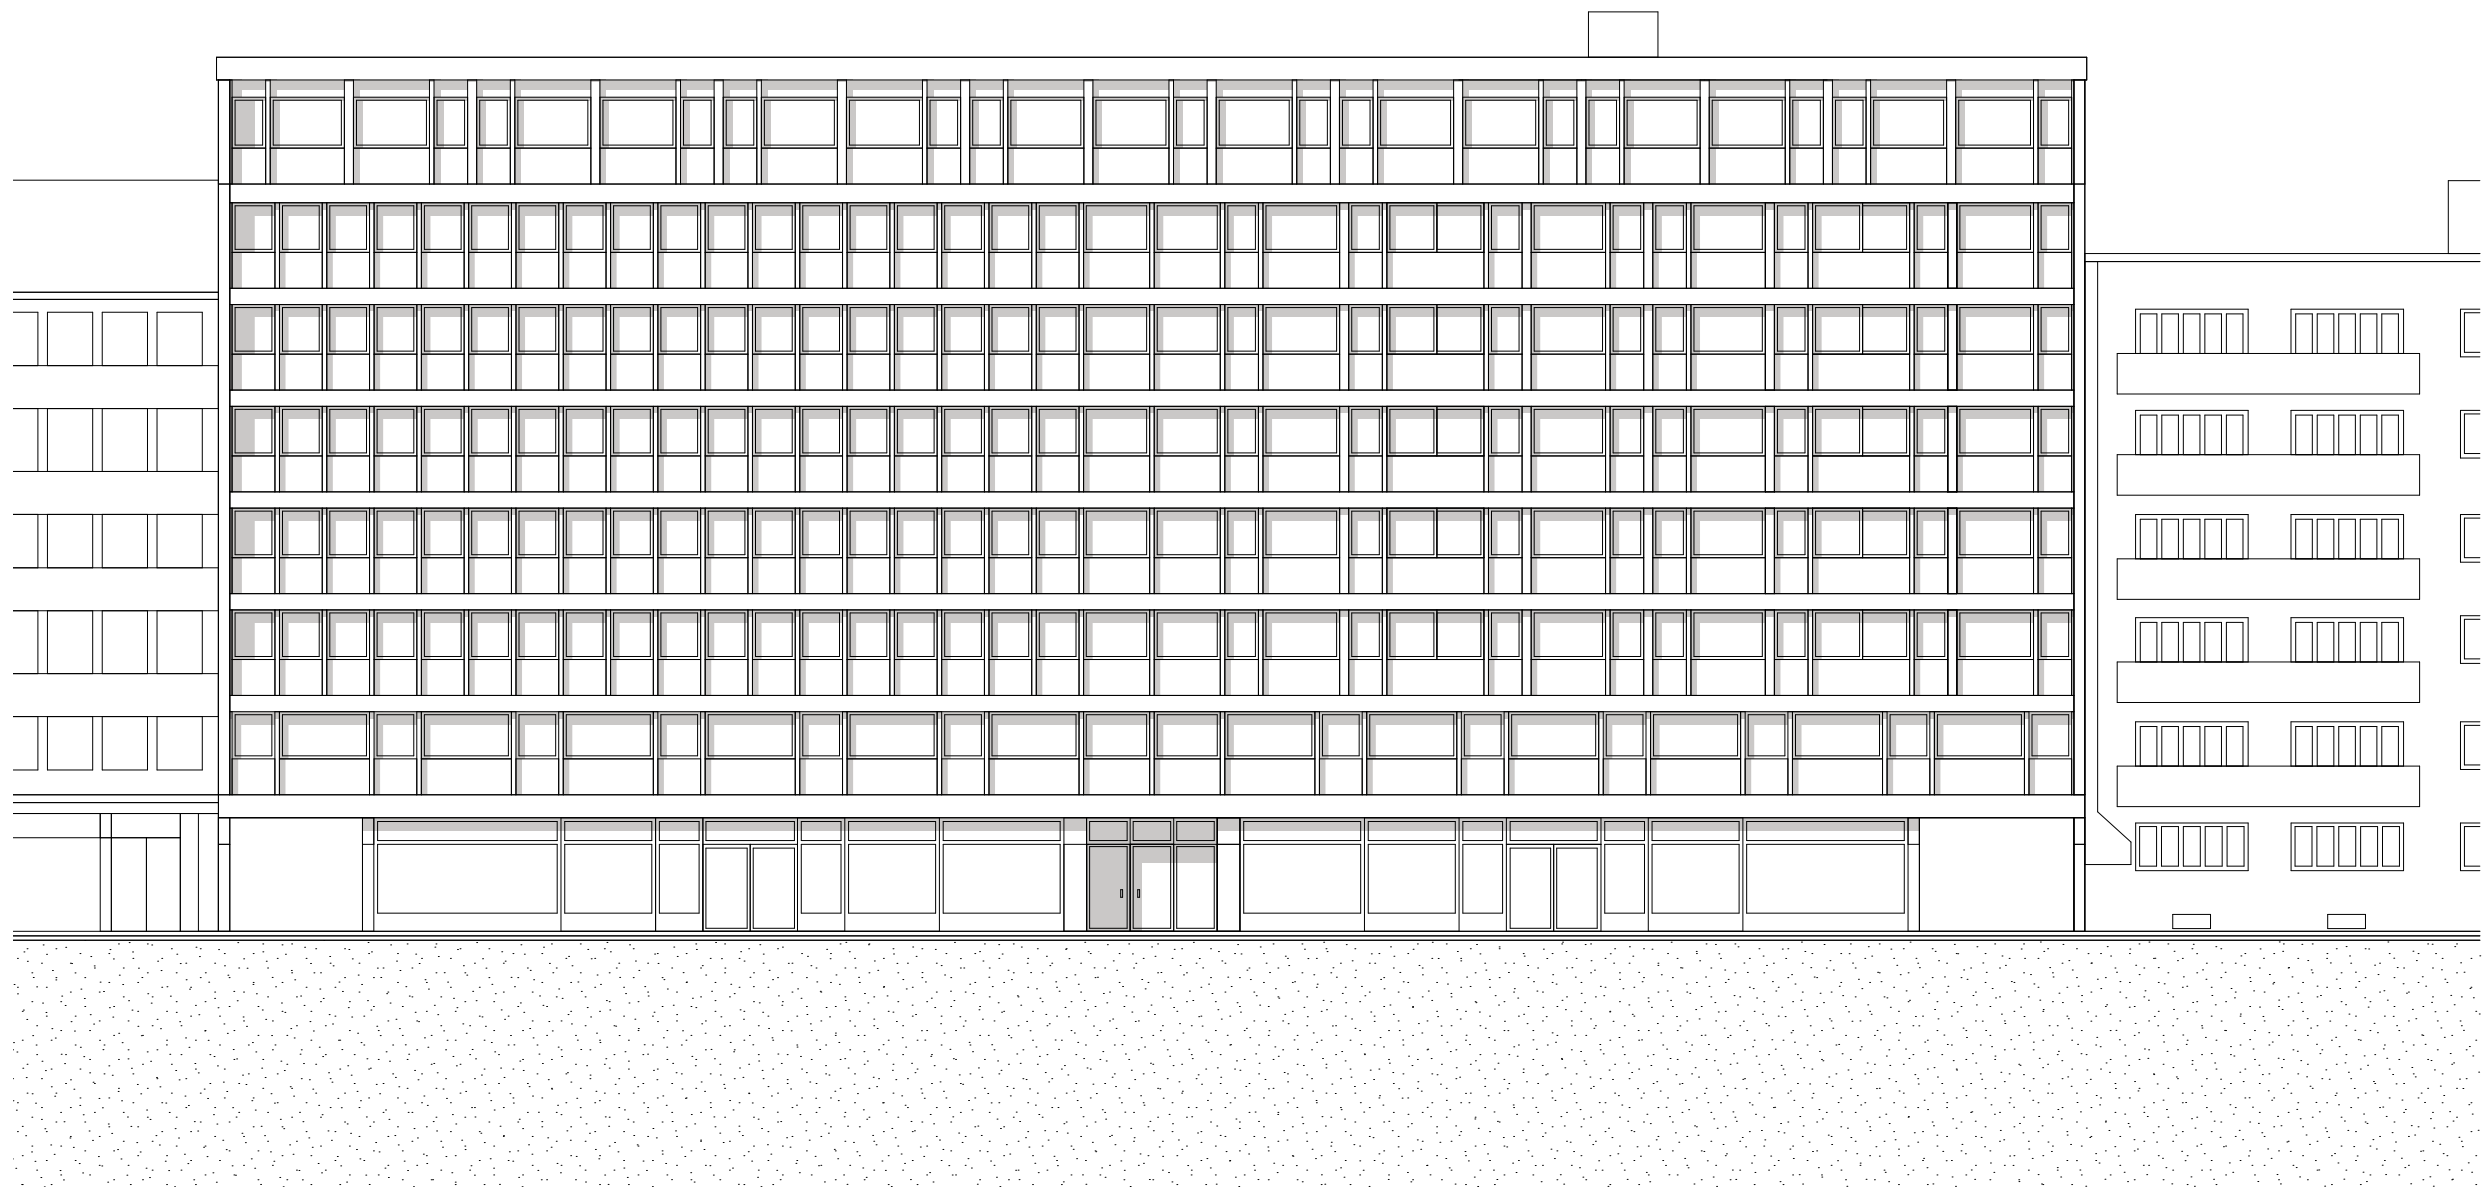


Ansicht Nordwest

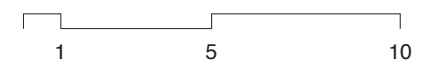

1:200




Ansicht Südost

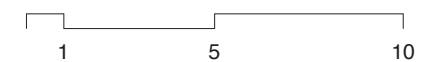


1:200




Materialisierung Fassade Nordwest

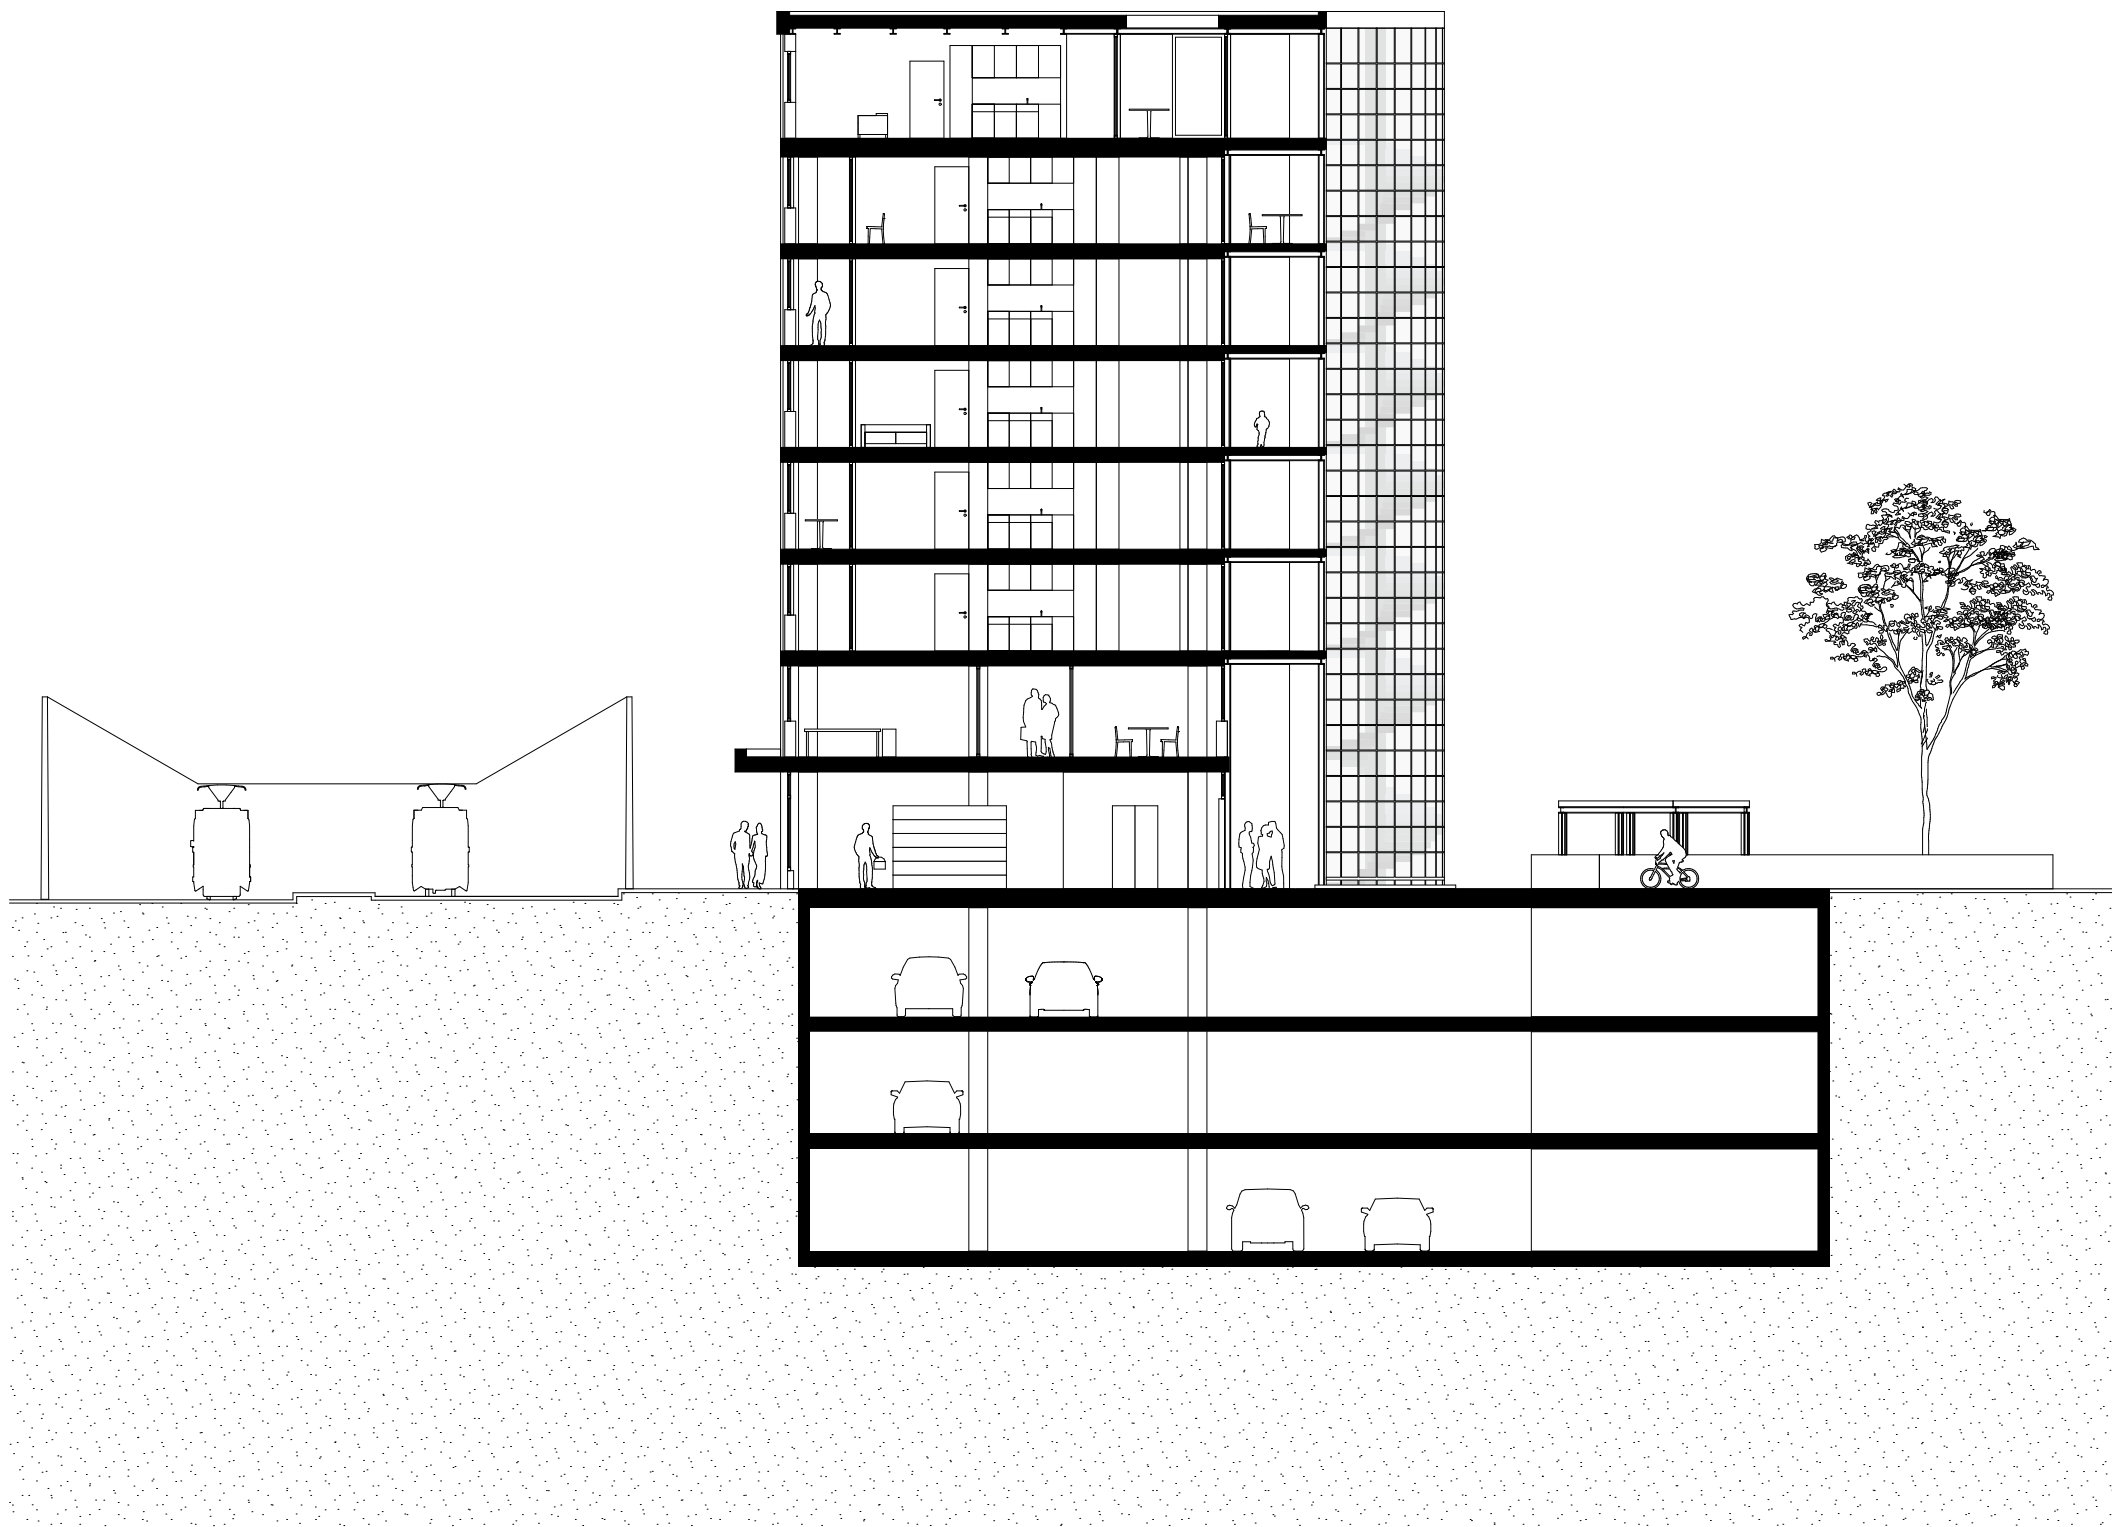

Schnitt S1

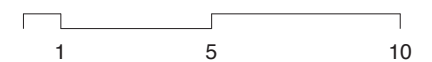


1:200

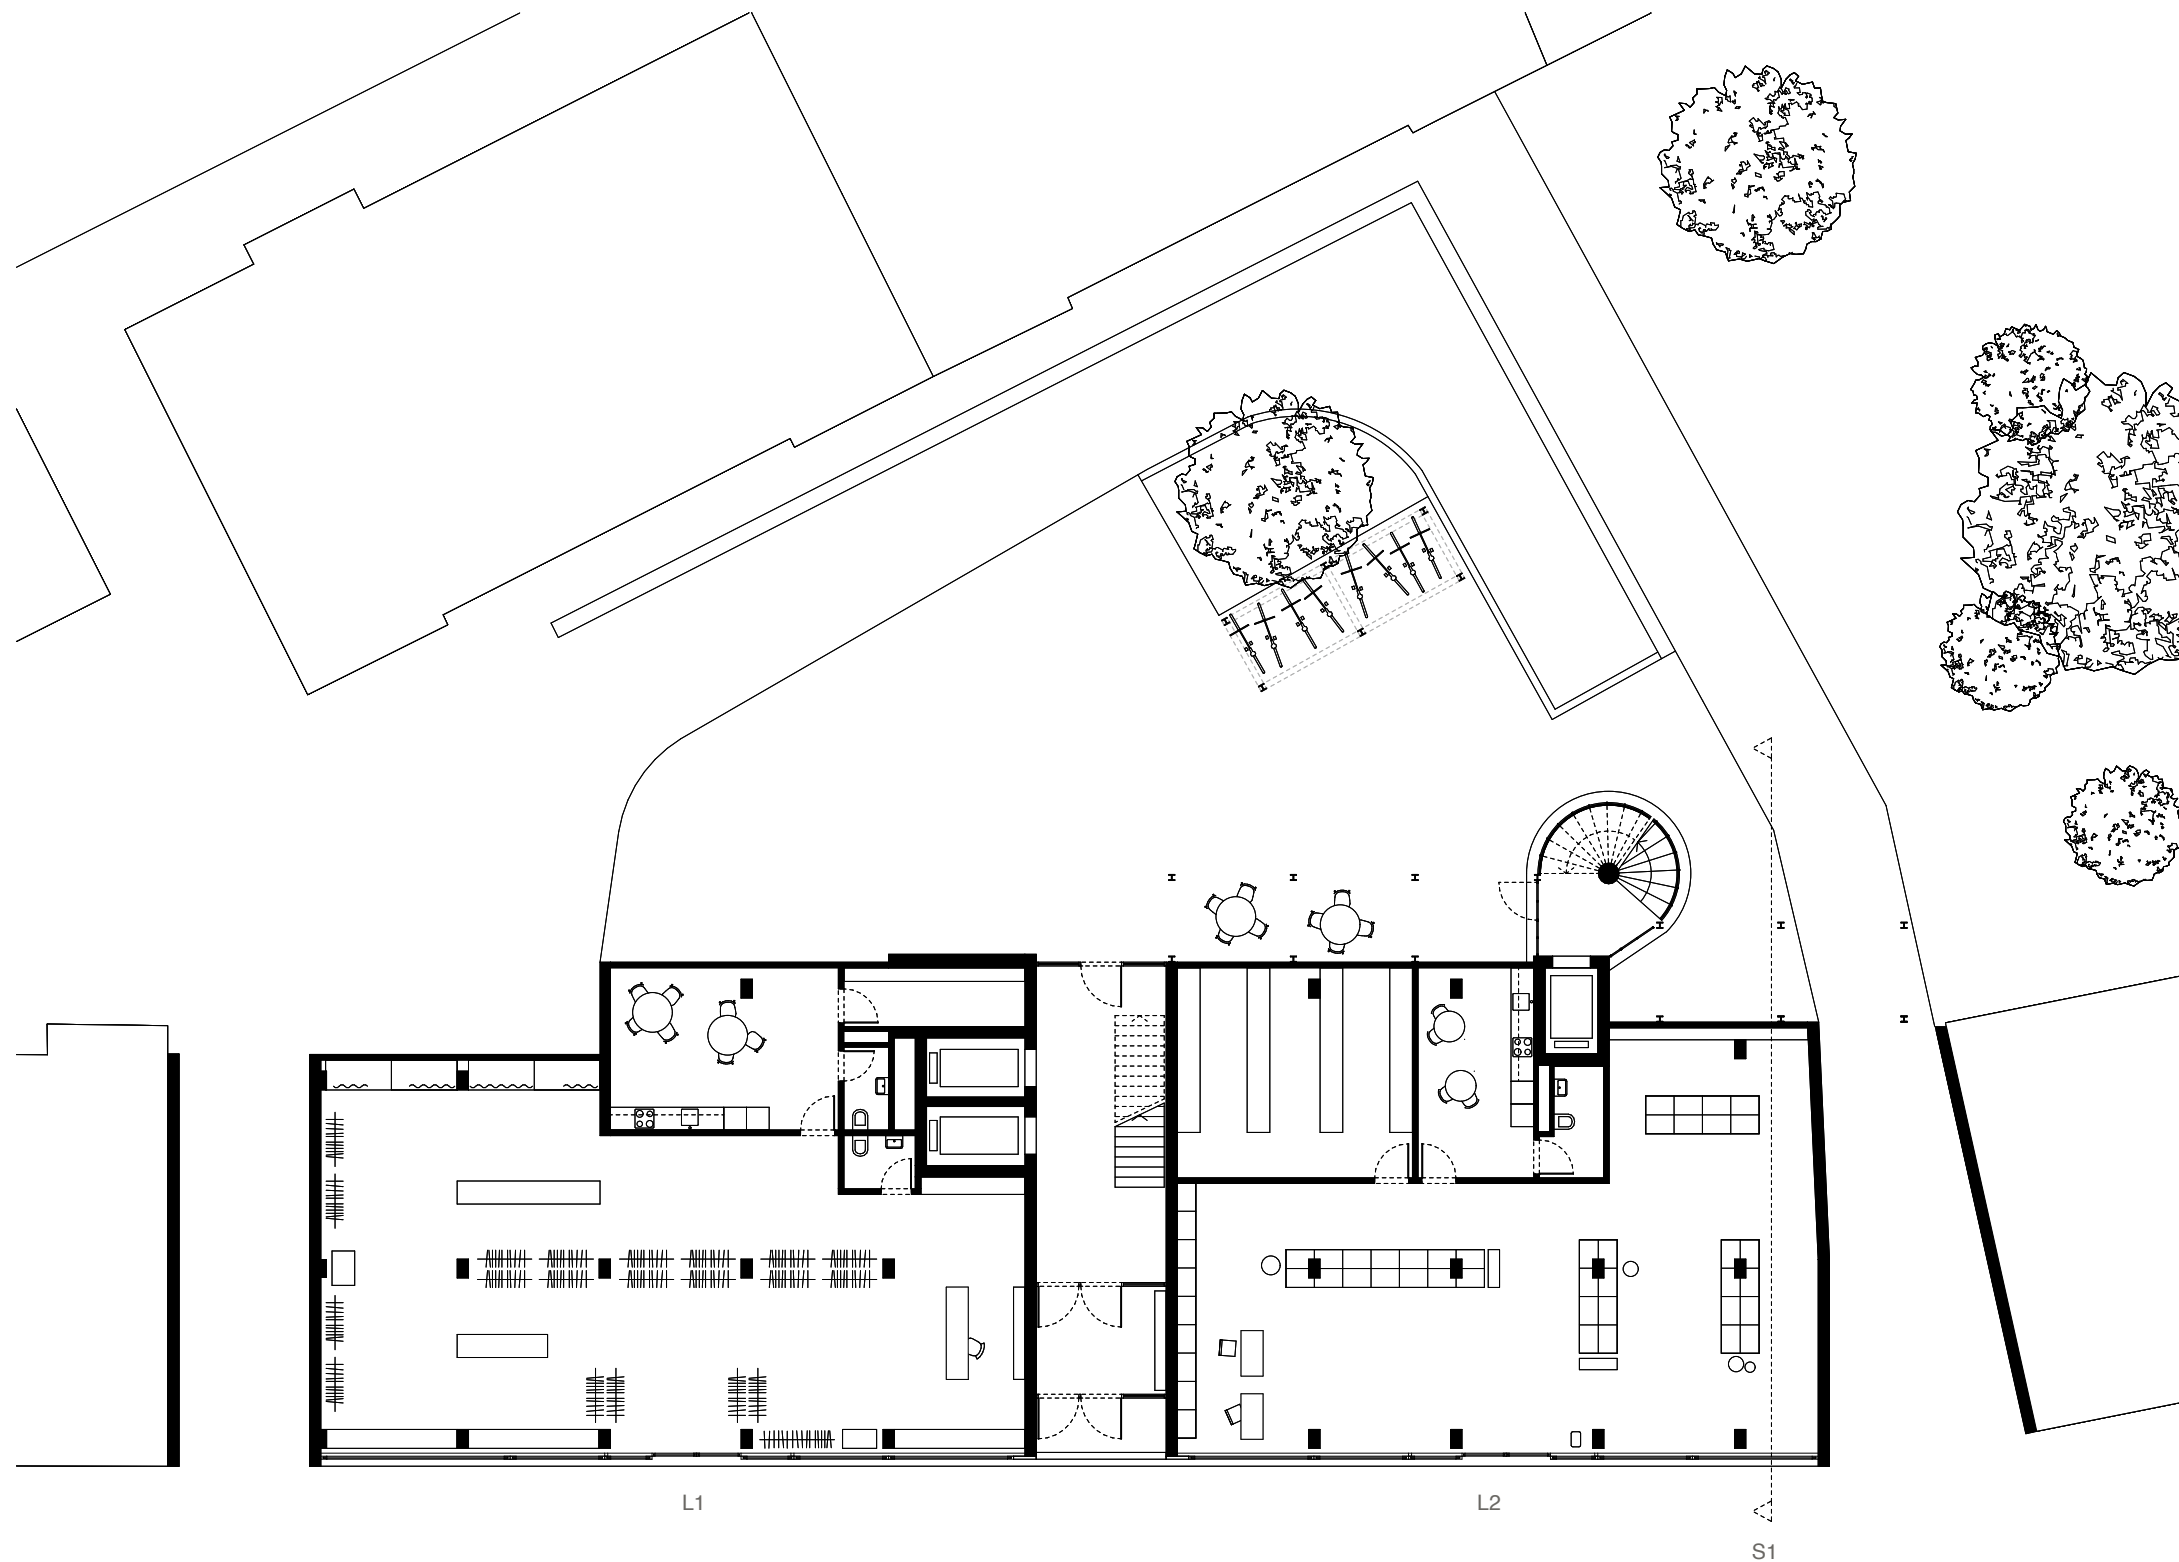

EG

Ladenfläche 1 162 m²
Ladenfläche 2 142 m²

EG

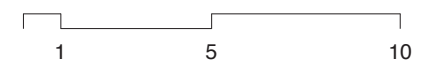


1:200






Ankunft Wohnen

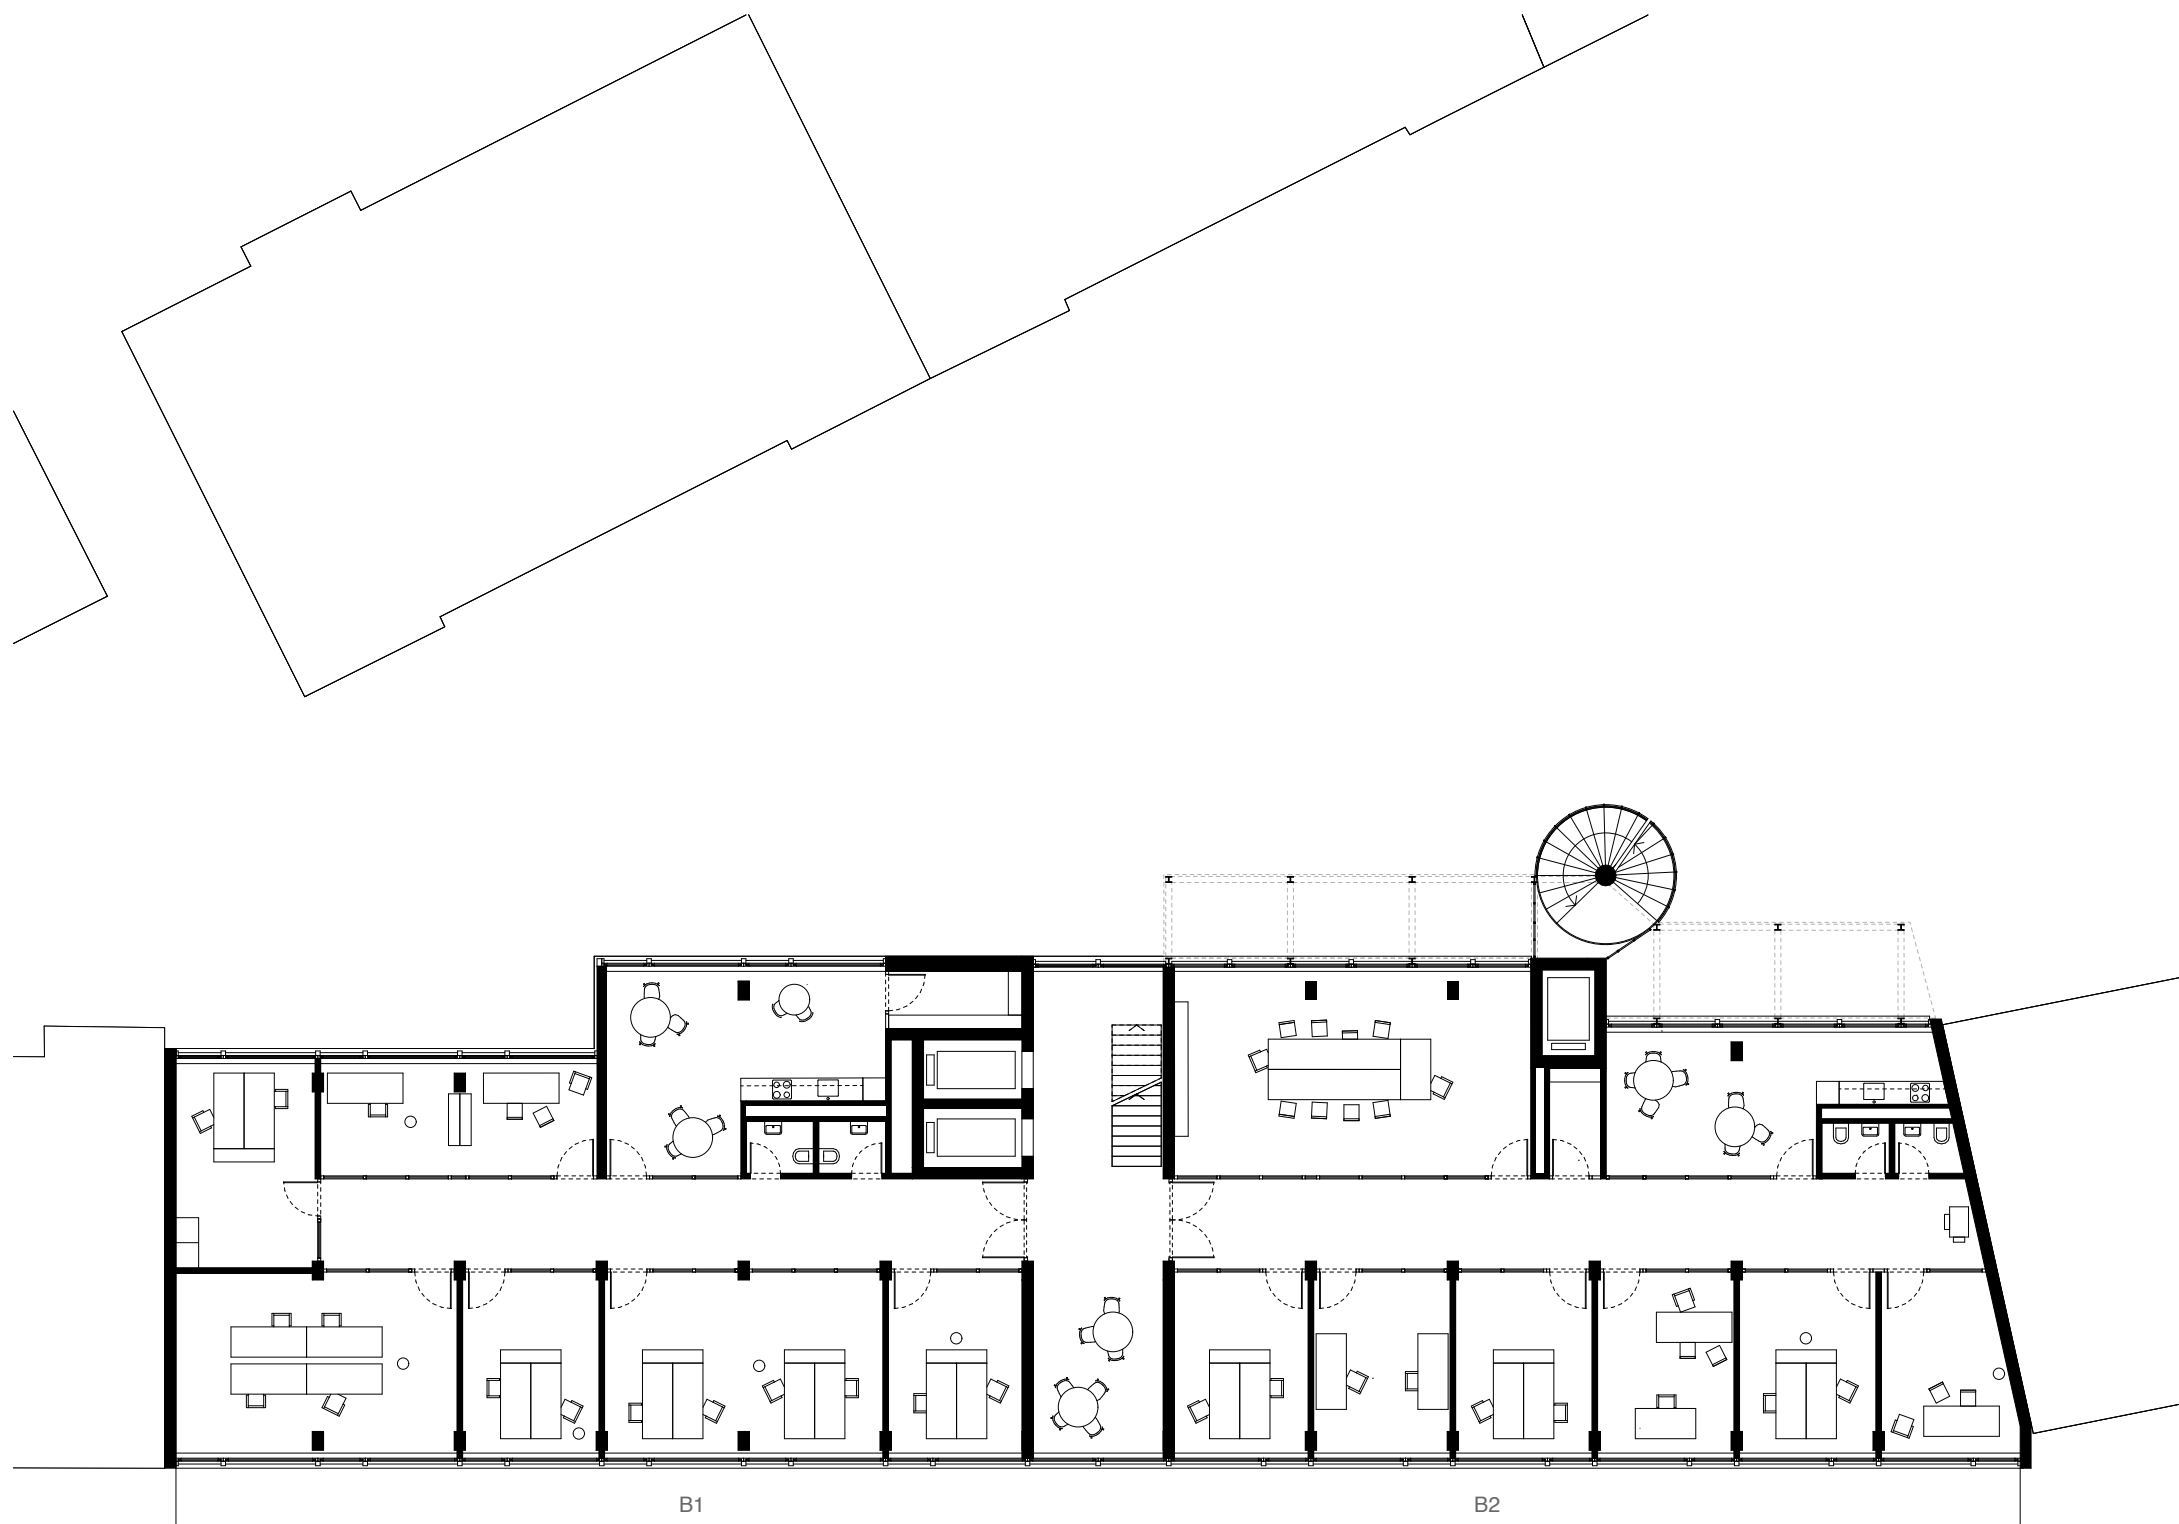

1. OG


Bürotrakt 1 235 m²
Bürotrakt 2 242 m²

1.OG

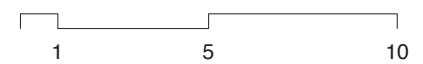

1:200




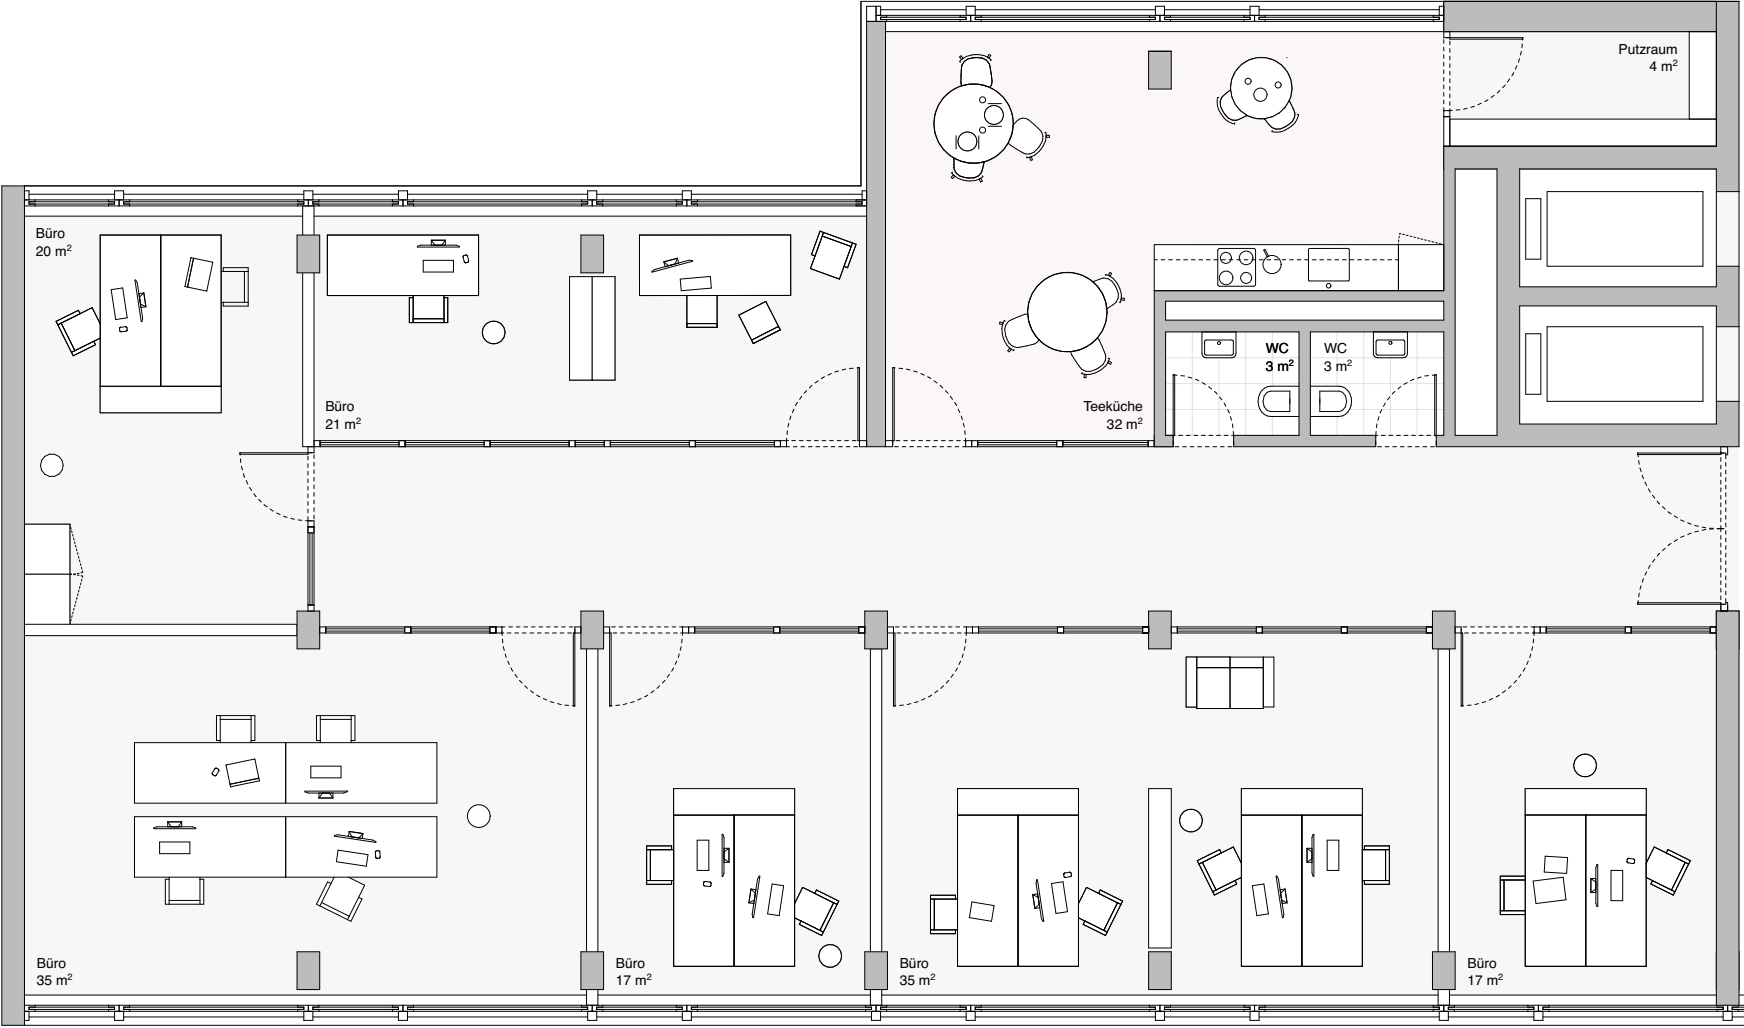

1. OG


Bürotrakt 1 235 m²

1. OG
Bürotrakt 1

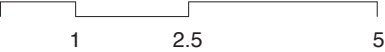

1:100




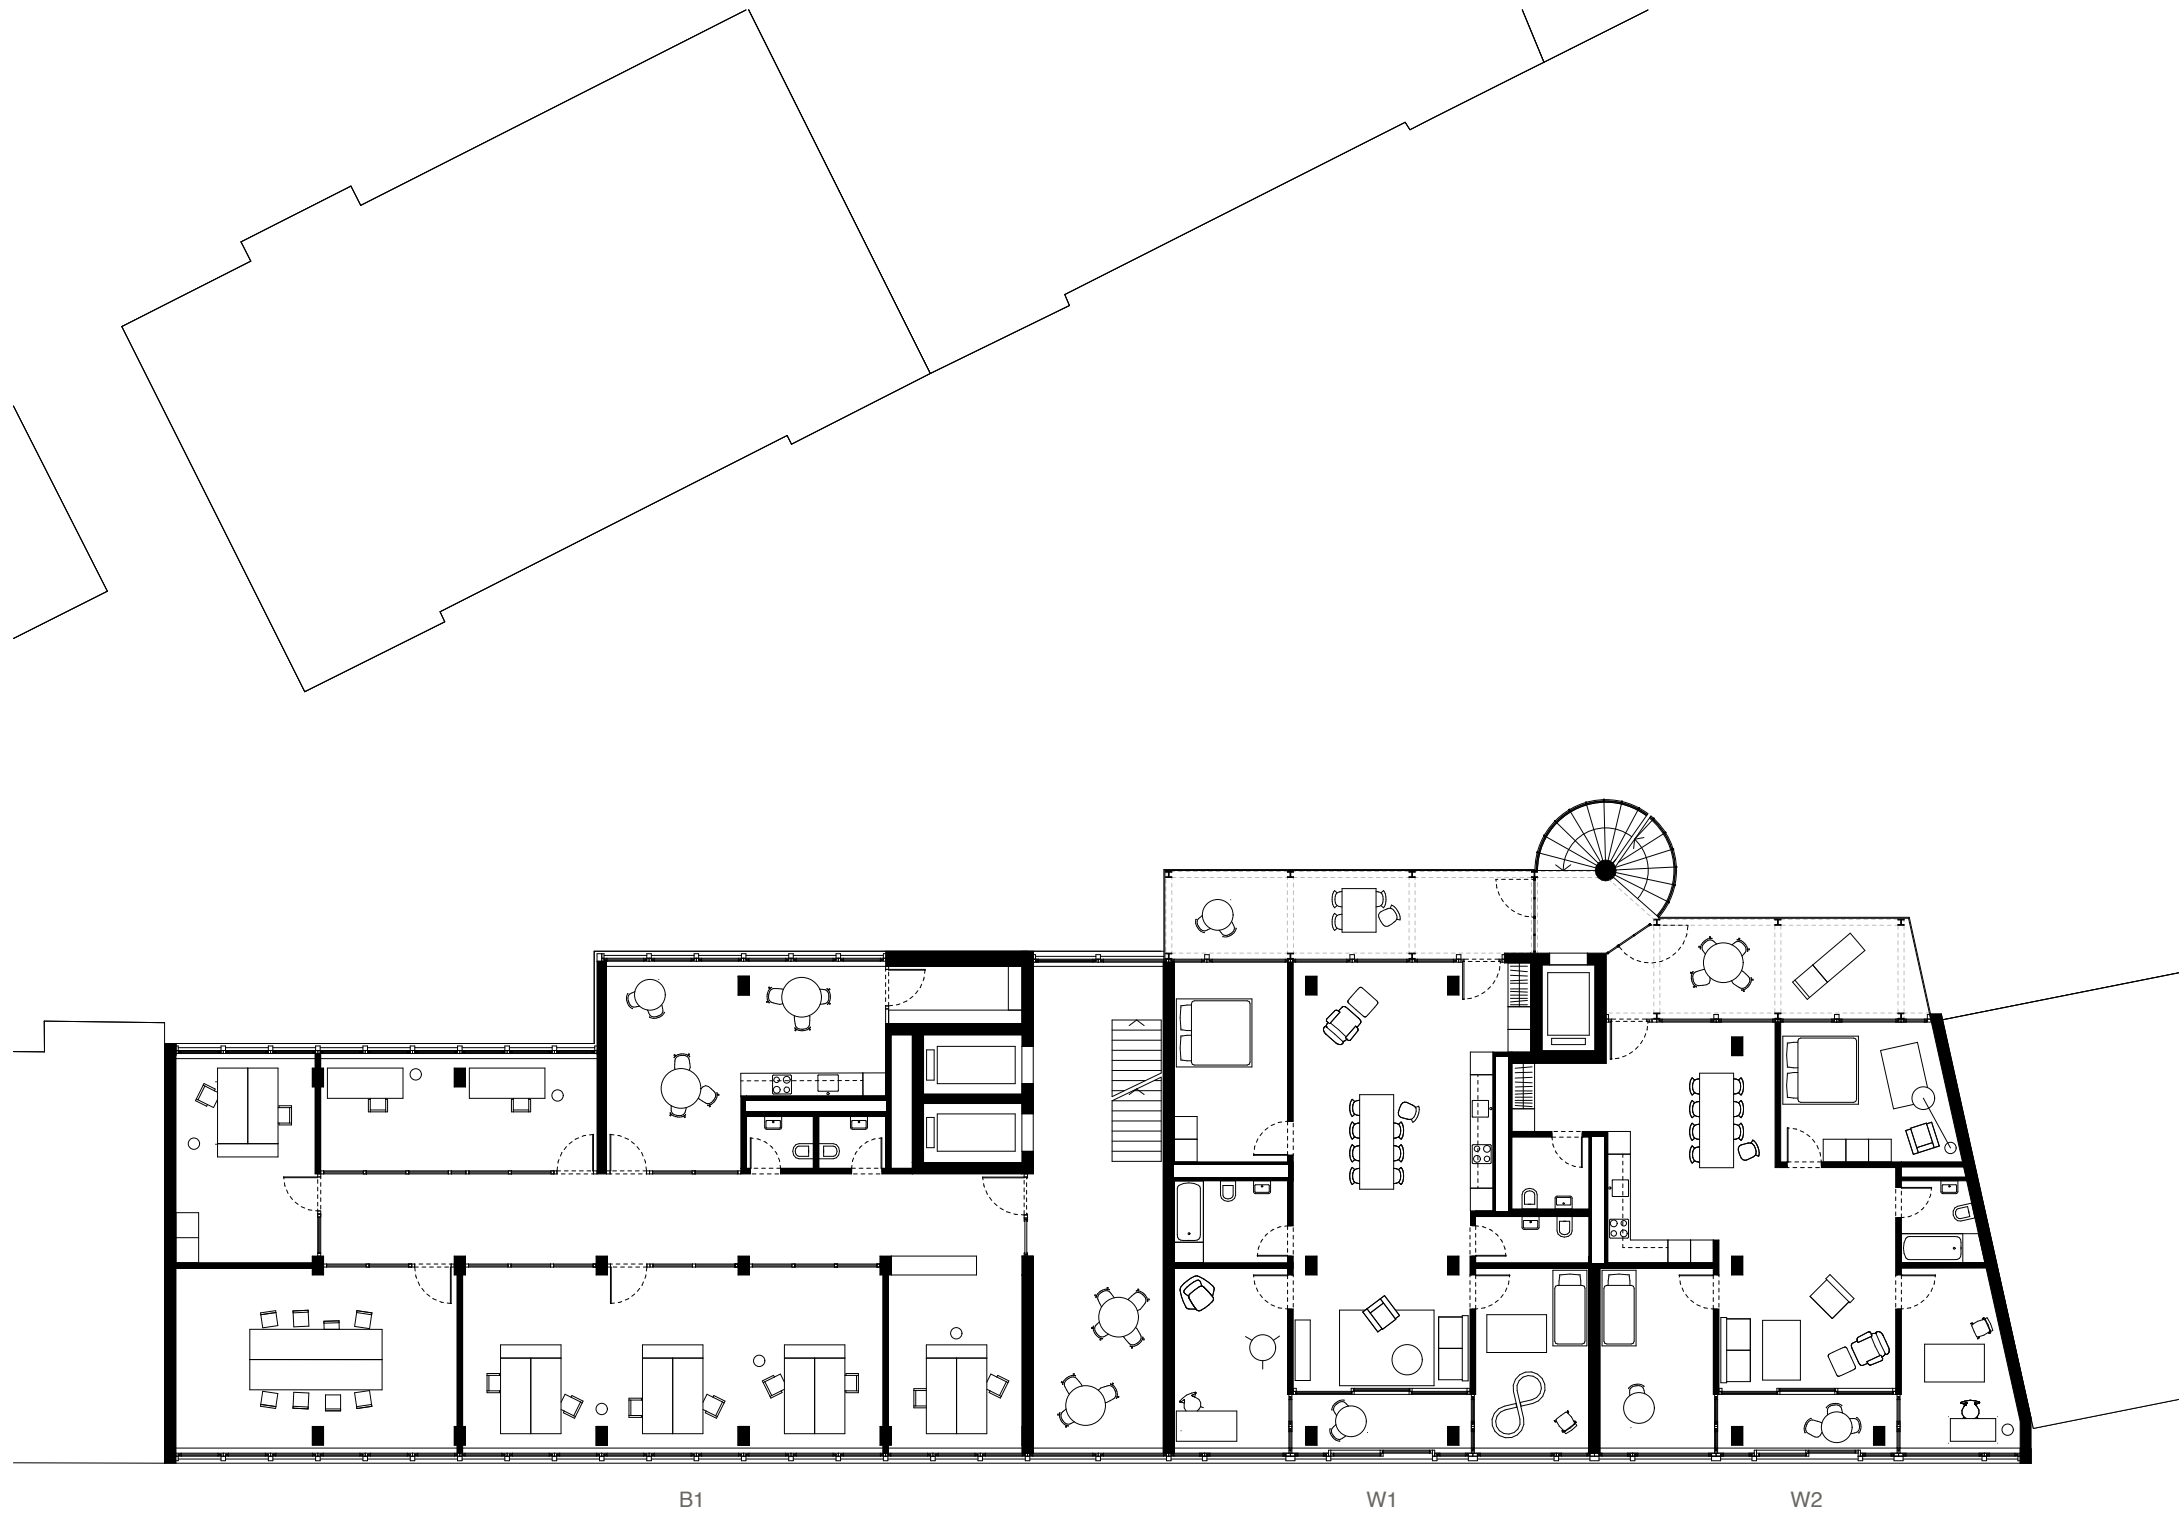

2. OG - 6. OG


Bürofläche		235 m ²
Wohnungstyp 1	4.5 Zimmer (1x)	109 m ²
Wohnungstyp 2	4.5 Zimmer (1x)	106 m ²

2.OG - 6.OG

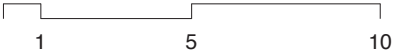

1:200



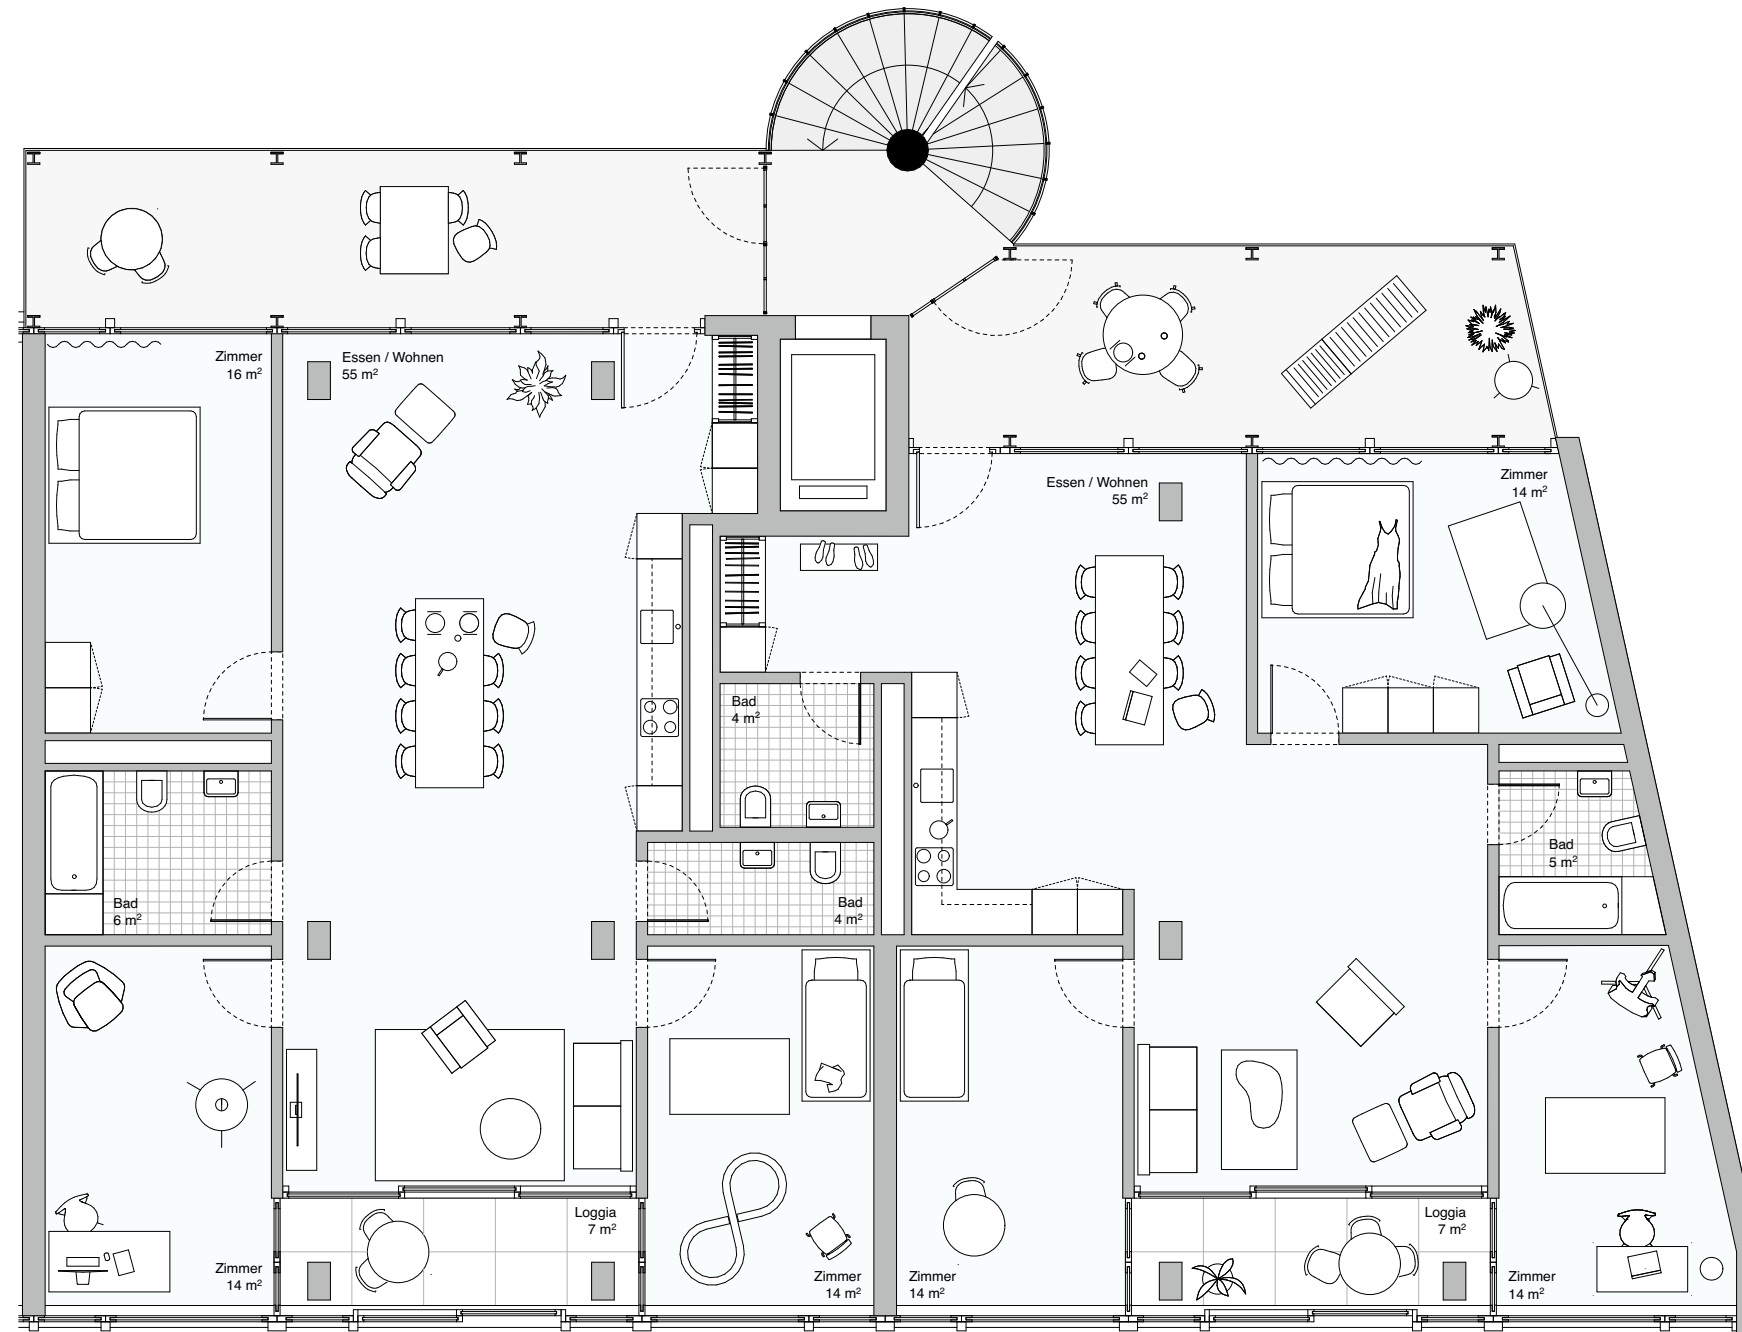

2. OG - 6. OG

Wohnungstyp 1	4.5 Zimmer (1x)	109 m ²
Wohnungstyp 2	4.5 Zimmer (1x)	106 m ²

2.OG - 6.OG Wohnungstyp 1 & 2



1:100





Wohnungstyp 1




Privater Aussenraum 6.OG



Privater Aussenraum 6.OG



Privater Aussenraum Wohnungen

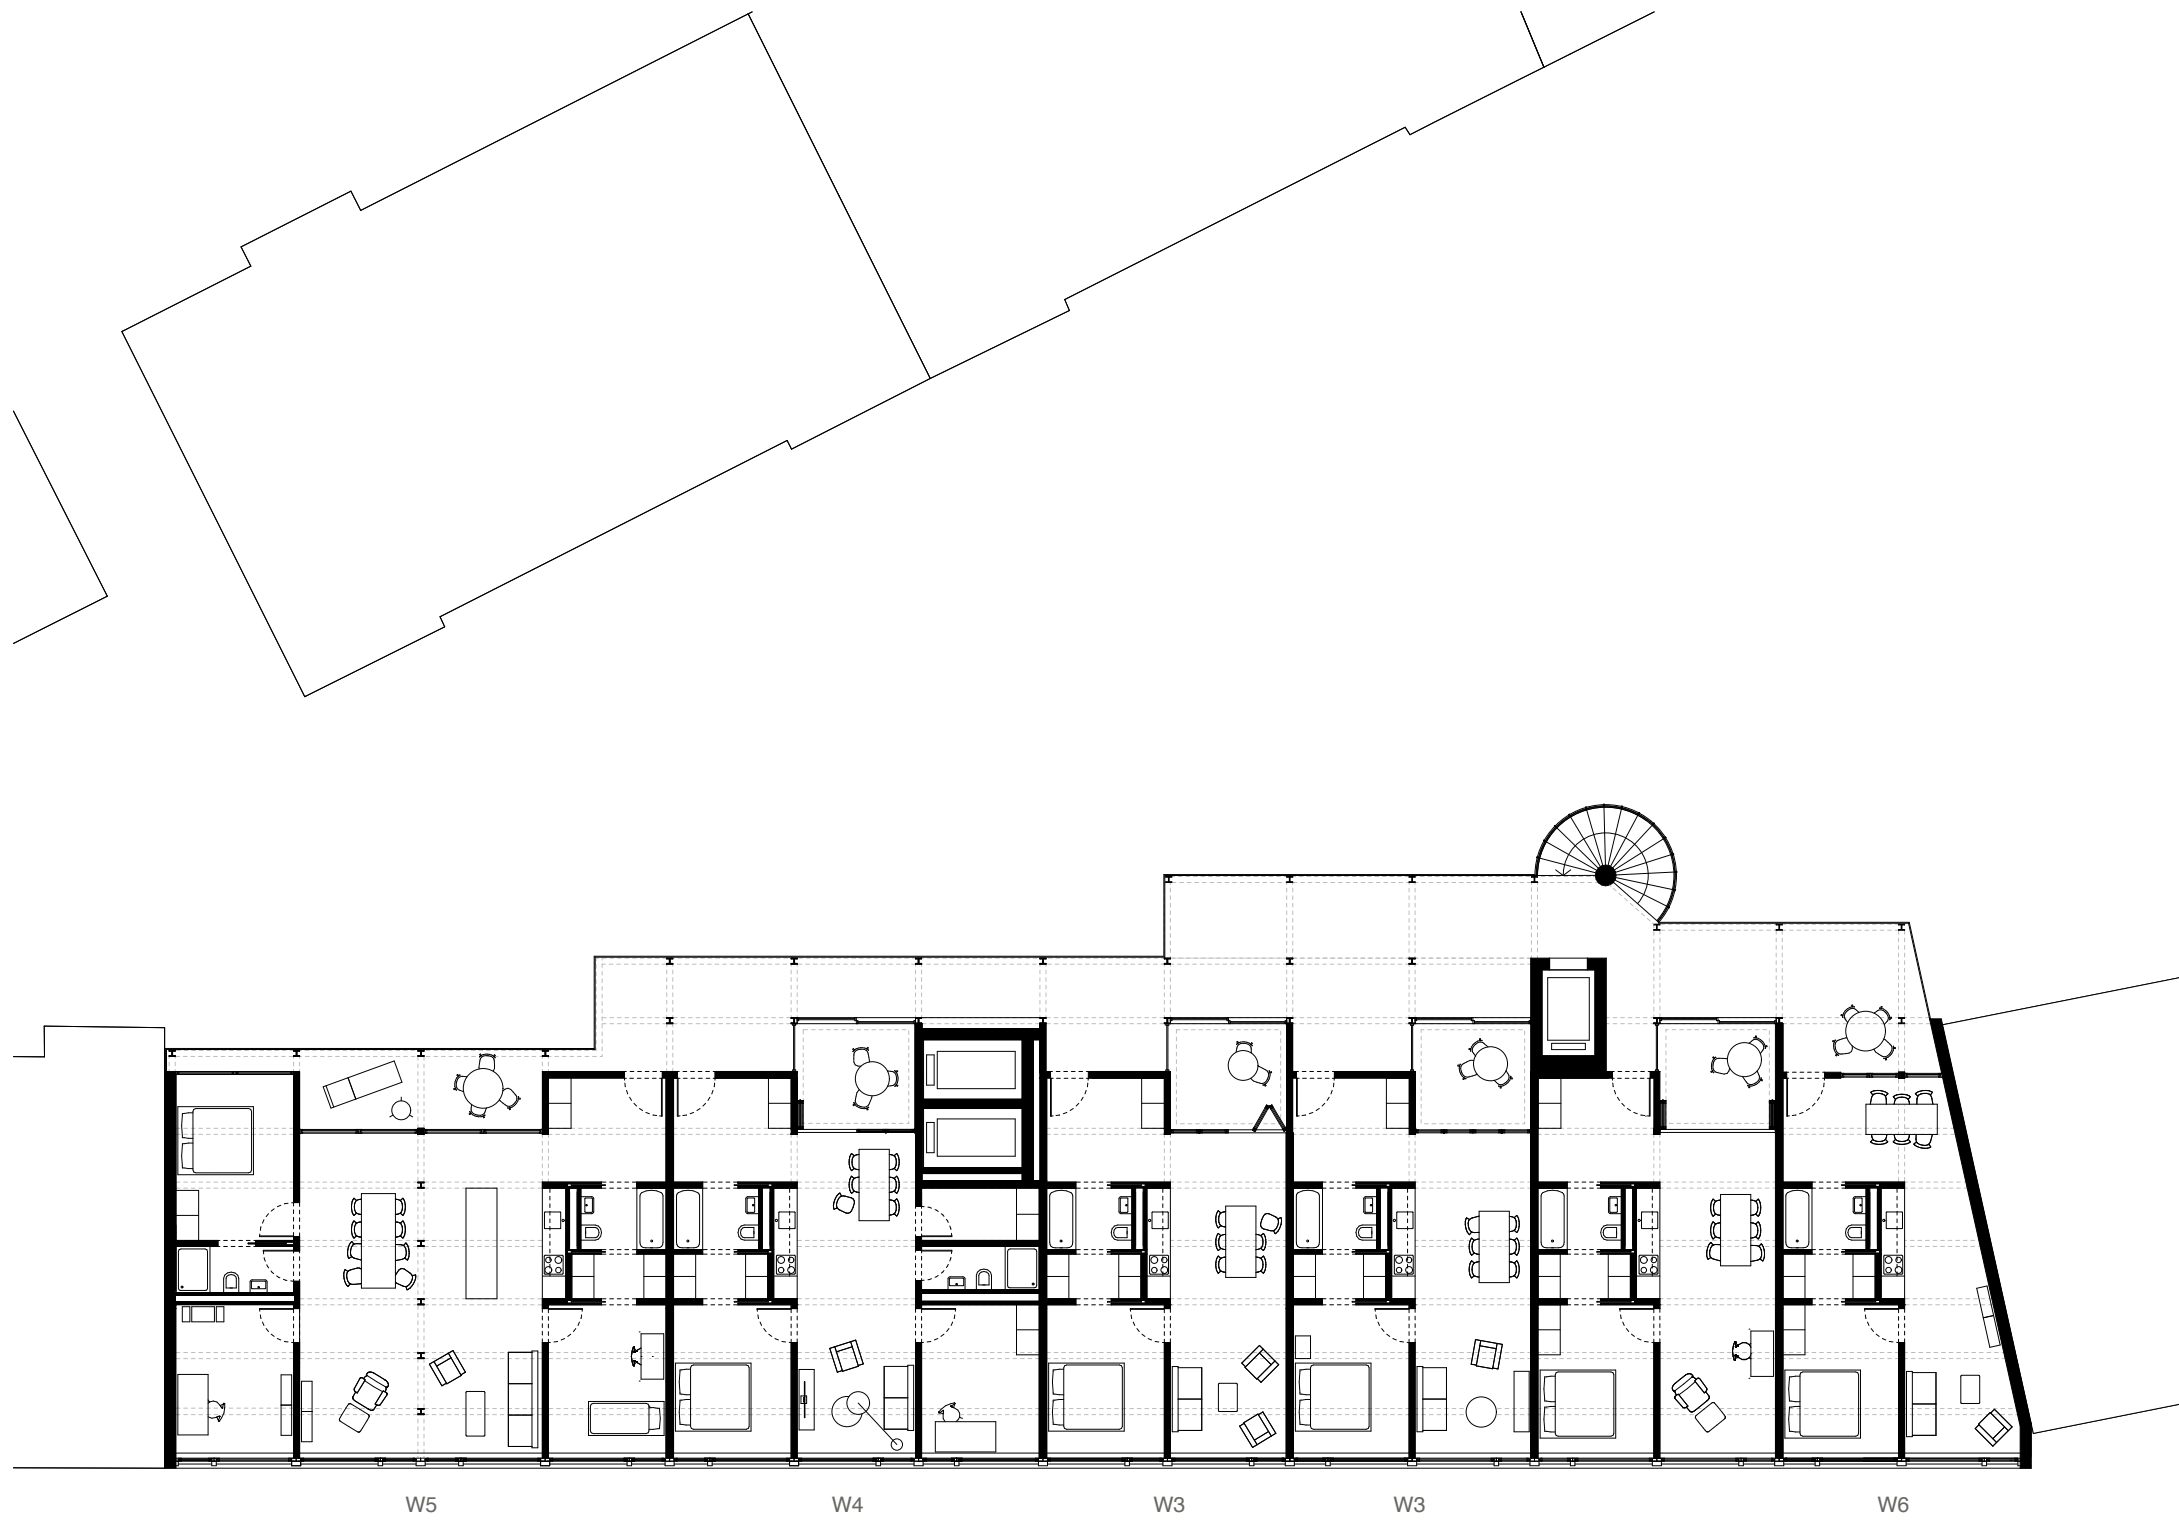

W5

W4

W3

W3

W6

7. OG


Wohnungstyp 3	2.5 Zimmer (3x)	53 m ²
Wohnungstyp 4	3.5 Zimmer (1x)	74 m ²
Wohnungstyp 5	4.5 Zimmer (1x)	105 m ²
Wohnungstyp 6	2.5 Zimmer (1x)	48 m ²

7.OG



1:200




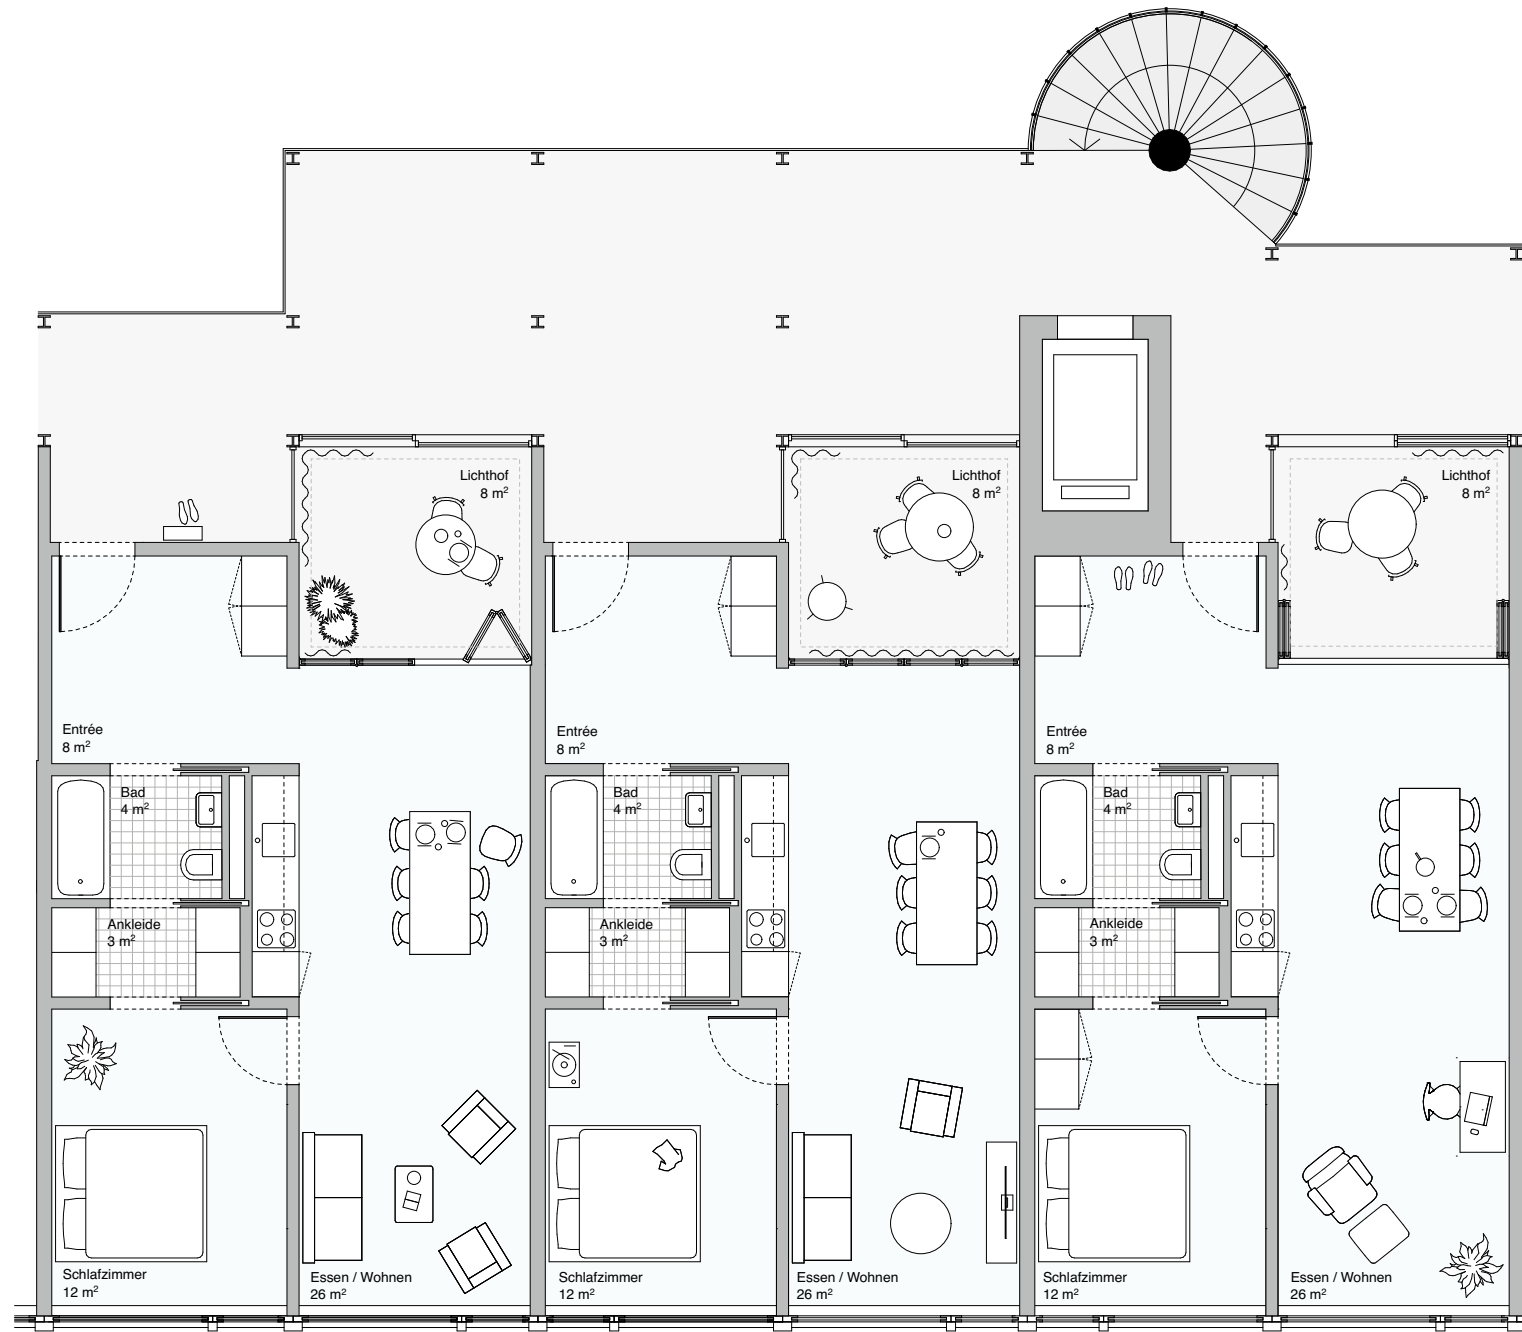

7. OG

Wohnungstyp 3 2.5 Zimmer (3x) 53 m²

7.OG Wohnungstyp 3

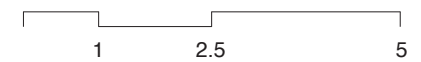

1:100





Erschliessung 7.OG



Innenraum & Lichthof Wohnungstyp 3

Fassade

Brüstung:	
Edelstahlverkleidung	0.2 cm
Dämmung	27 cm
Innenputz	0.15 cm


Schiebefenster:	
2-Teilig	16 cm
Aluminiumrahmen	
Doppelverglasung	

Bodenaufbau Loggia


Zementfliesestrich	5 cm
Trennlage	
Dämmung	8 cm
Trennlage	
Tragkonstruktion	25 cm
Dämmung	8 cm
Holzwohle Leichtbauplatte	1.5 cm

Bodenaufbau Innenraum


Linoleum	0.5 cm
Feuchtigkeitssperre	
Estrich	5 cm
Trennlage	
Trittschalldämmung	4 cm
Tragkonstruktion	25 cm

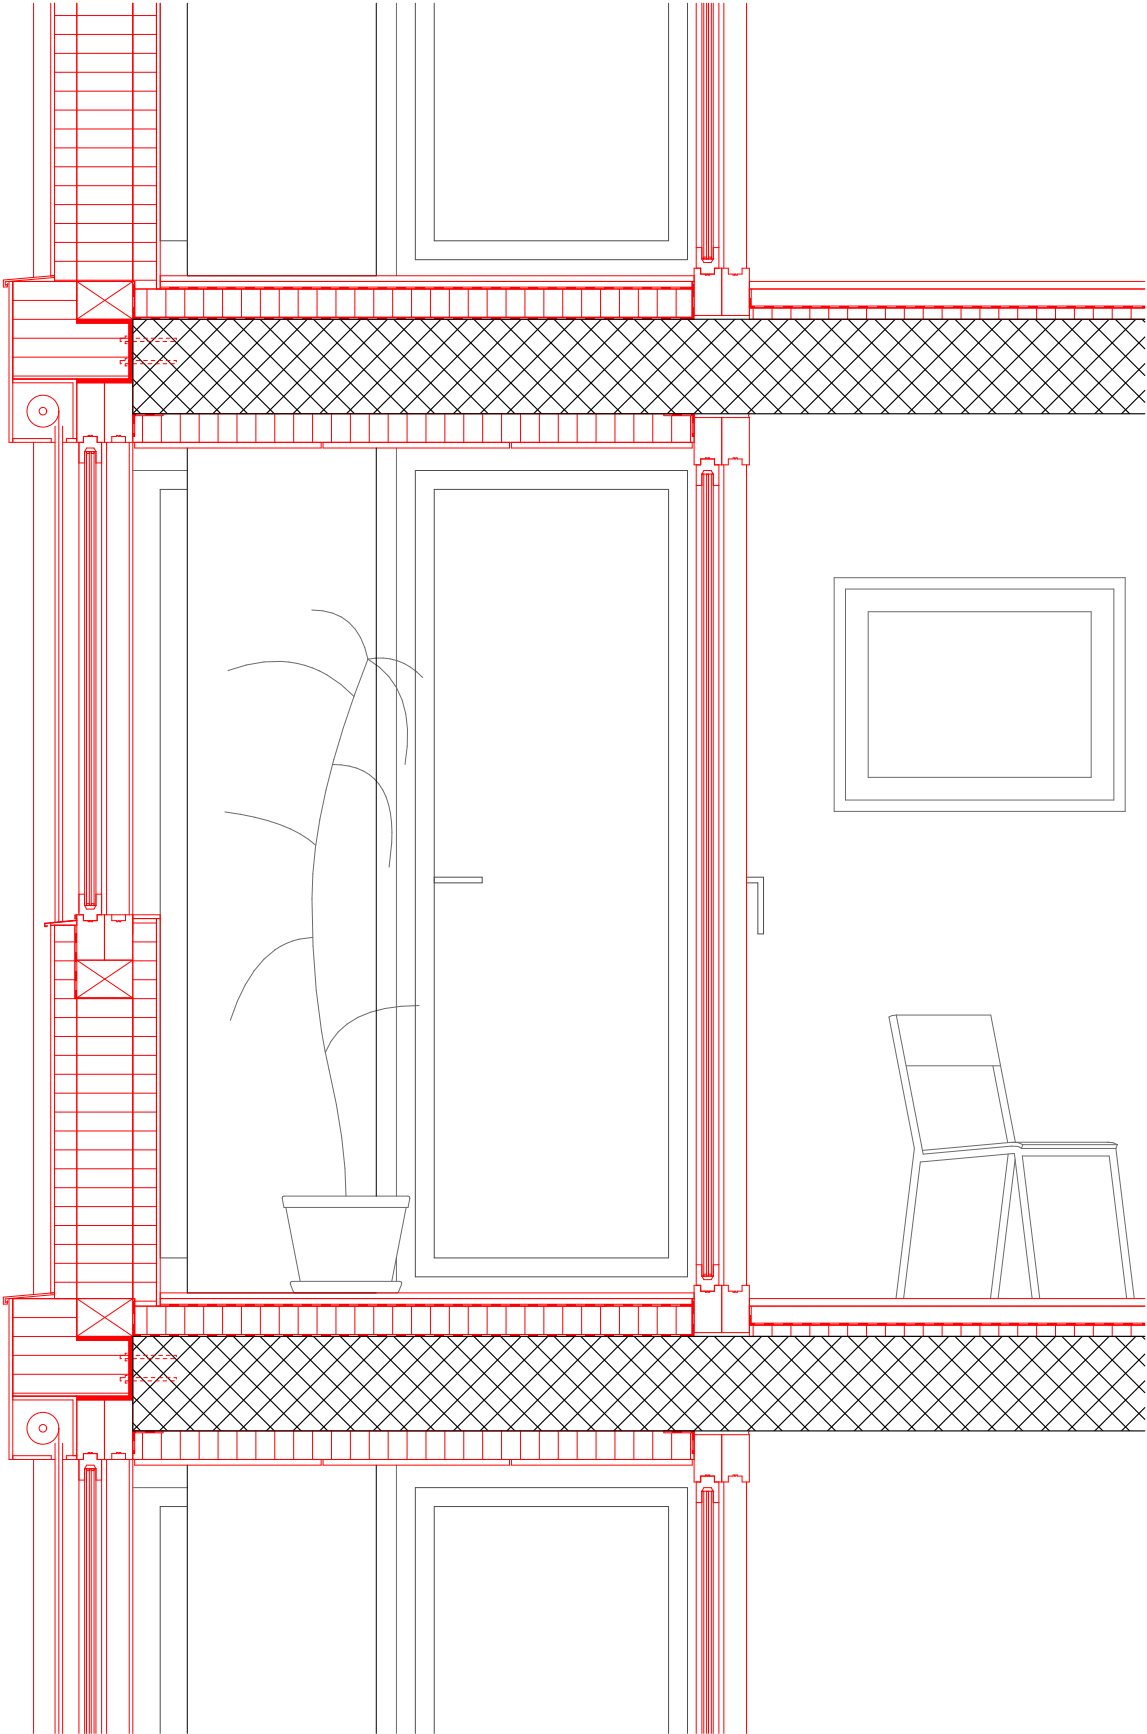

Konstruktionsschnitt Loggia

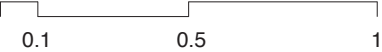


1:20

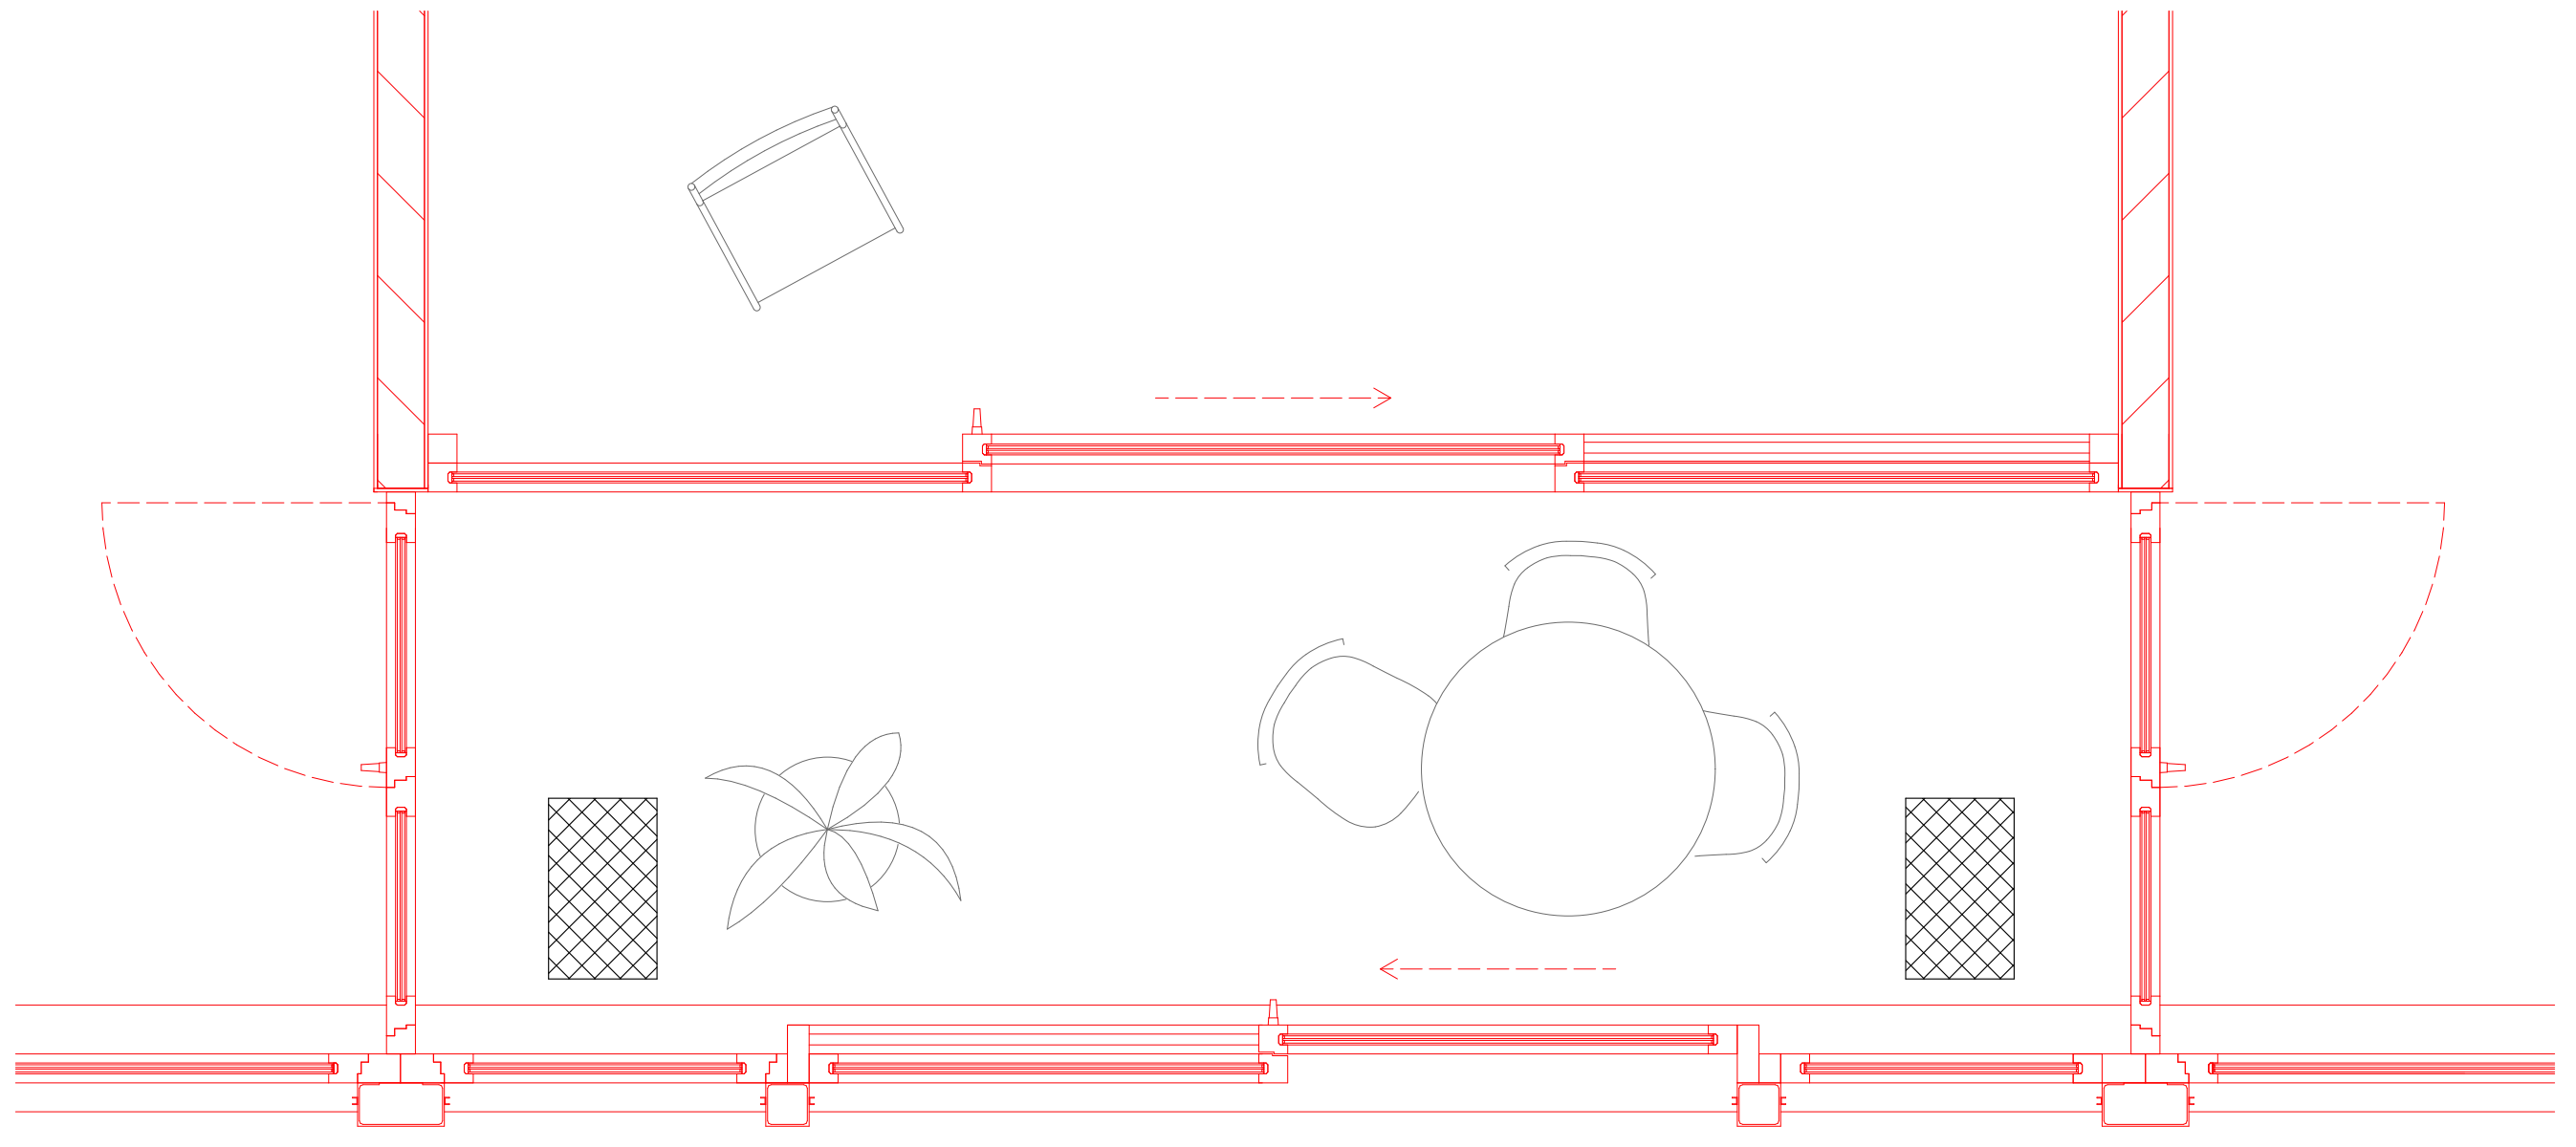

Konstruktionsgrundriss Loggia



1:20

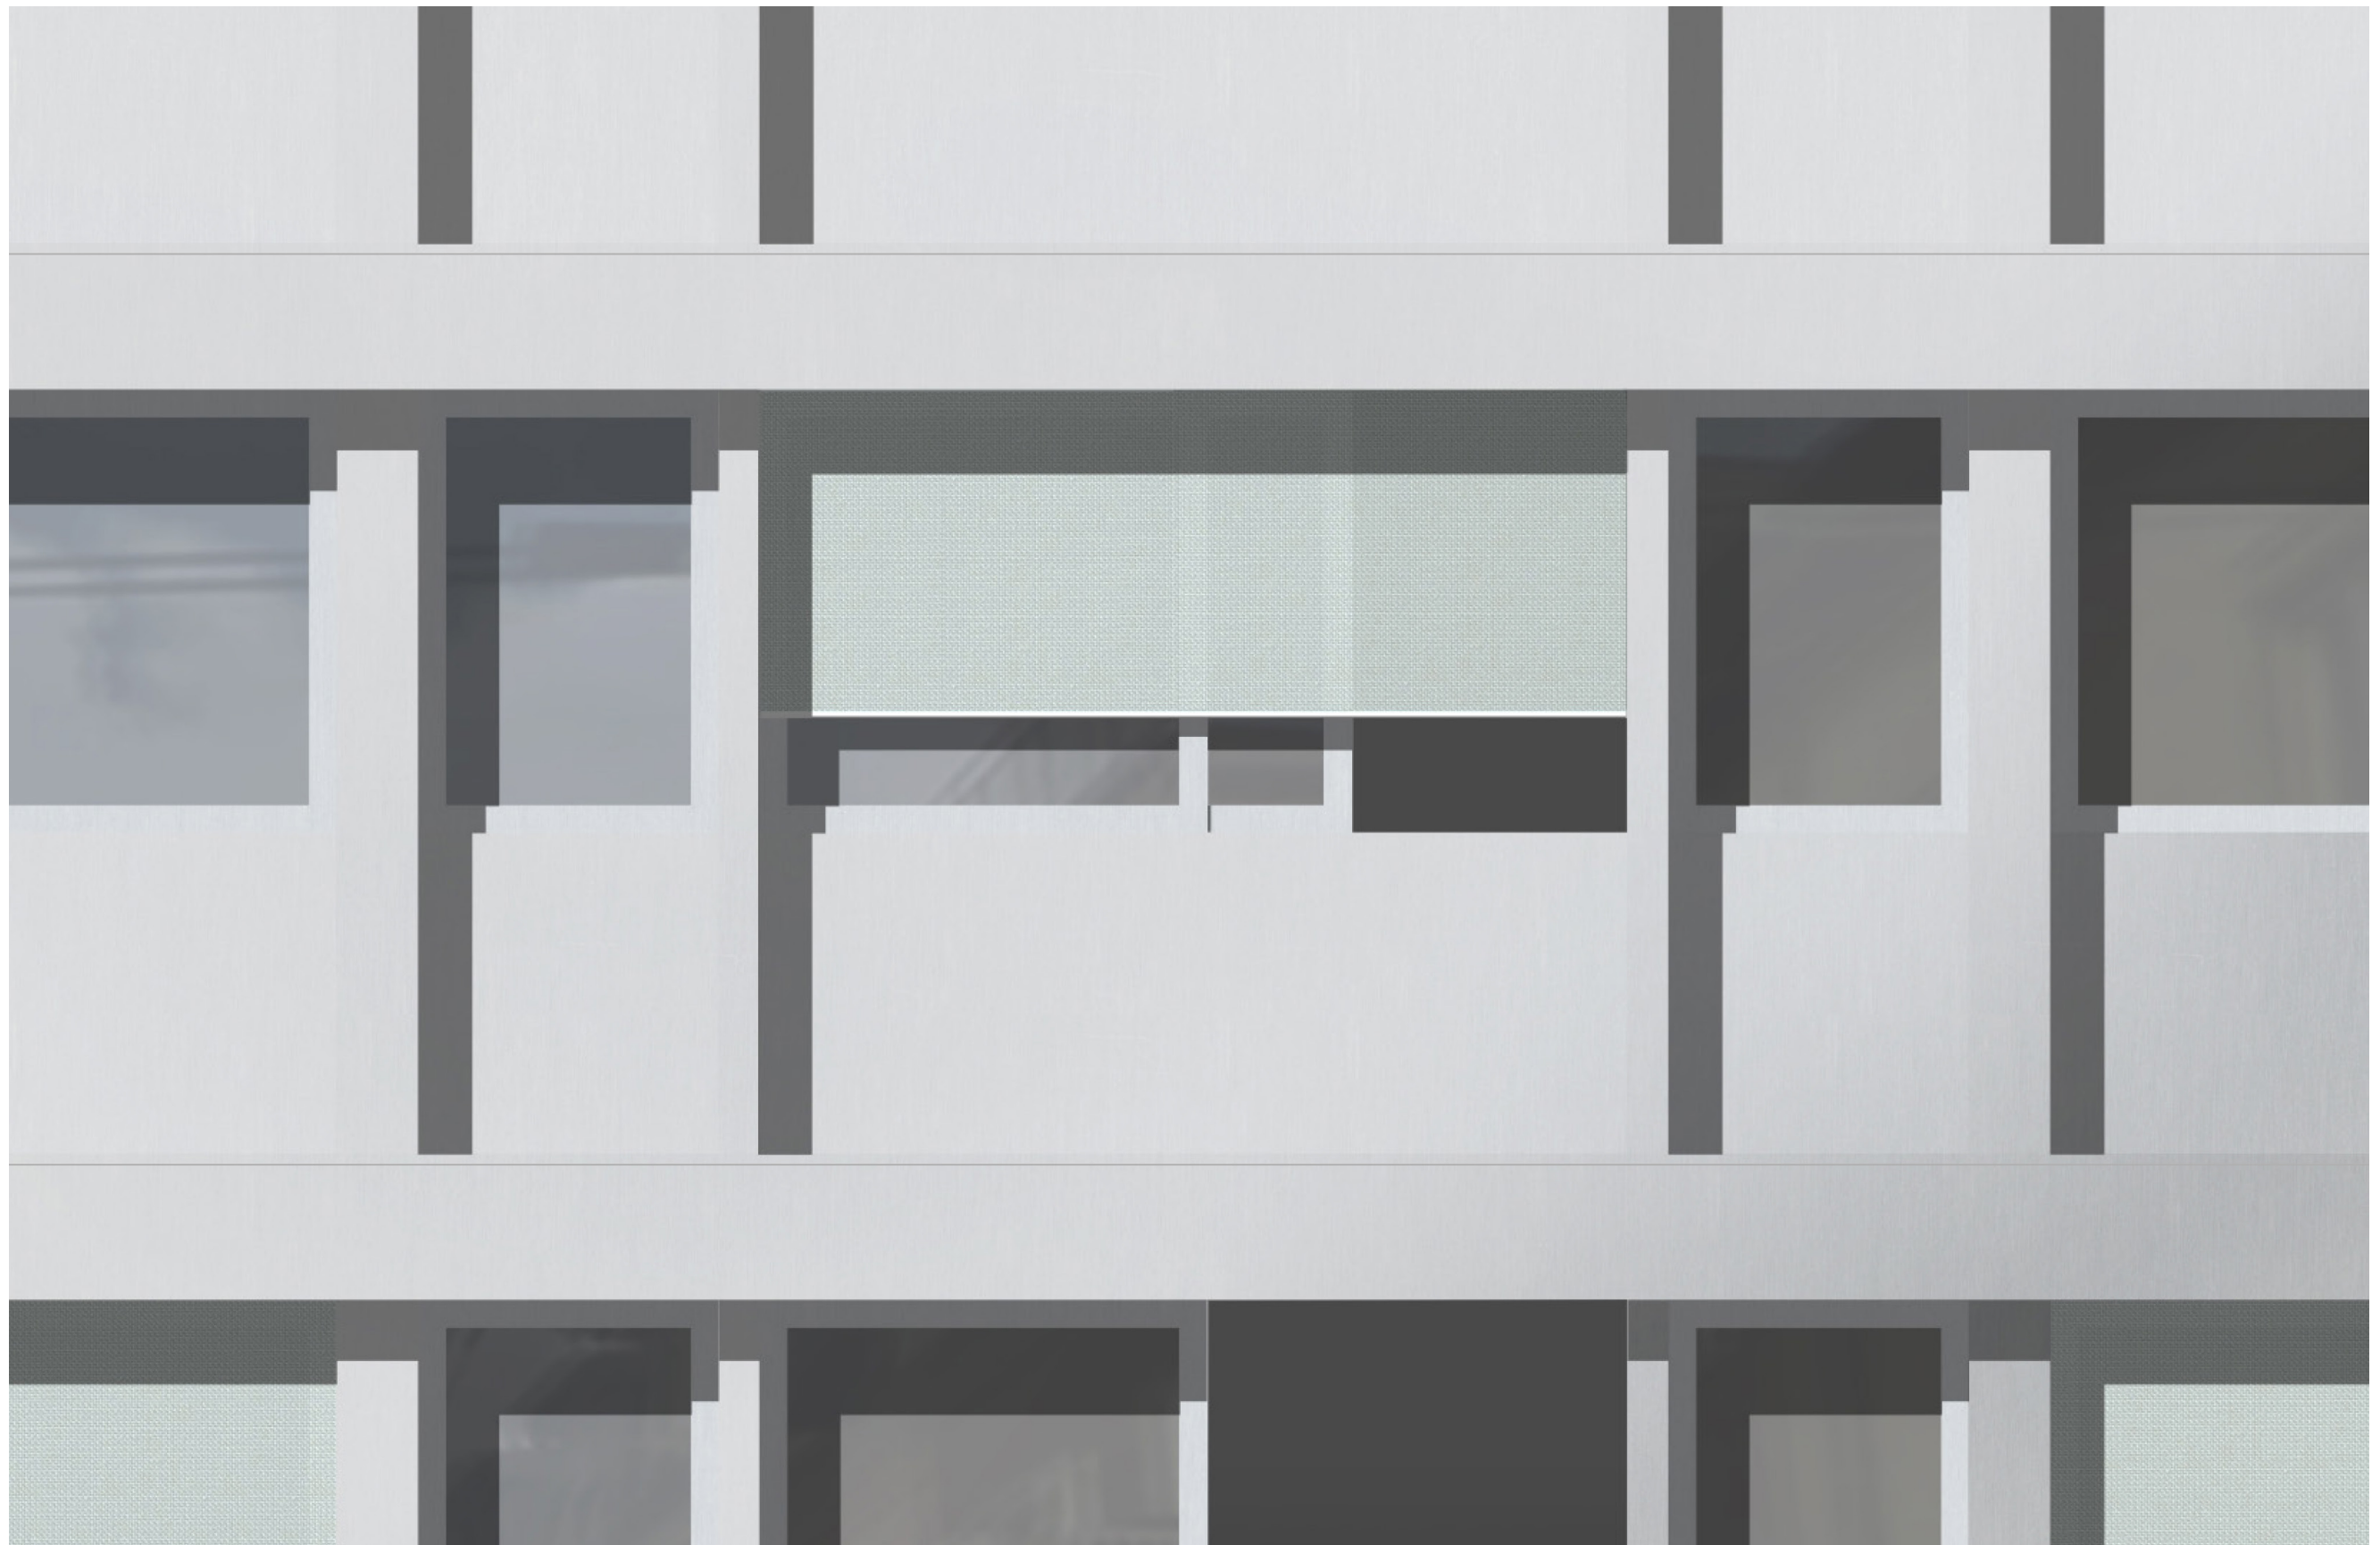

Konstruktionsansicht Loggia



1:20