

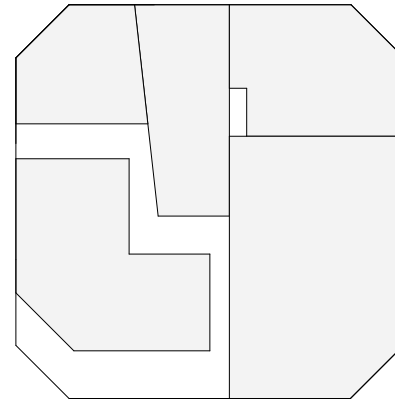
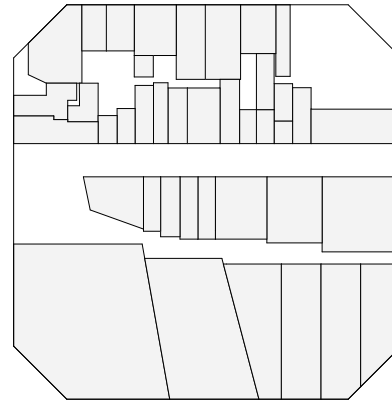
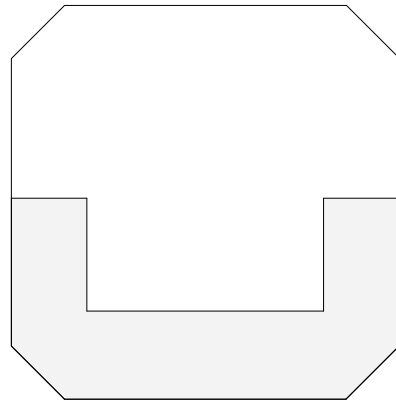
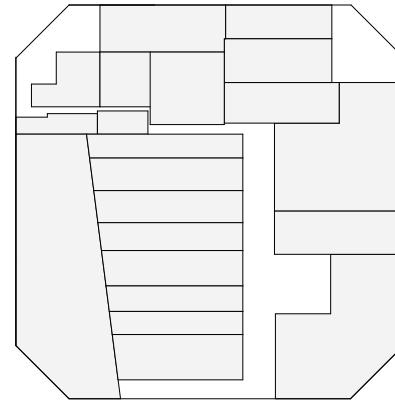
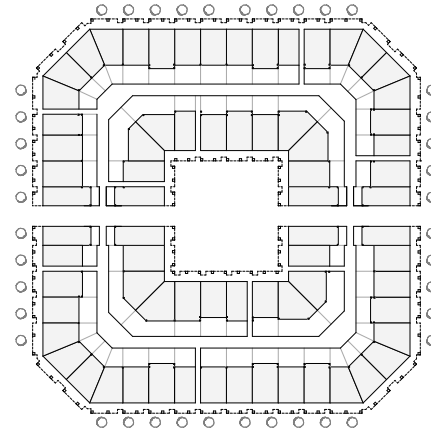
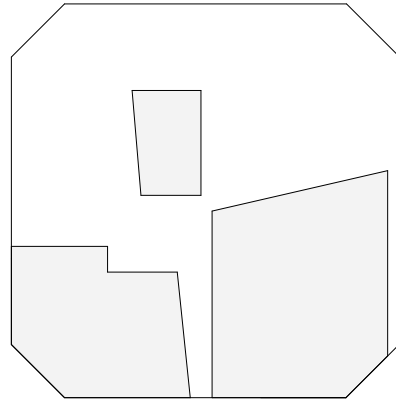
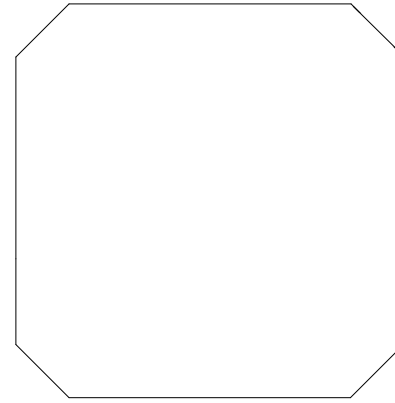


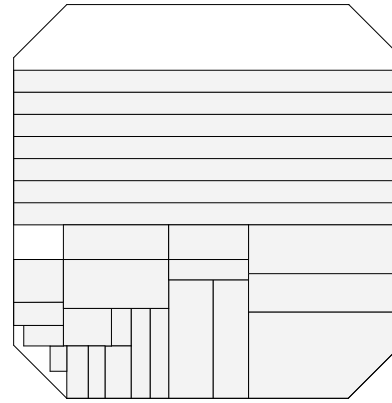


FS 21 Stadtquartier Poblenou – Block 11

Keller Joel | 20-919-189
Atelier Schneider




Das Stadtquartier

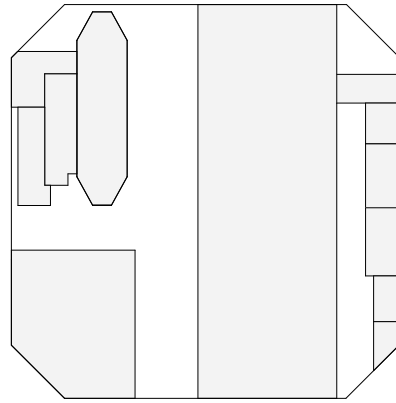


Quartierplan

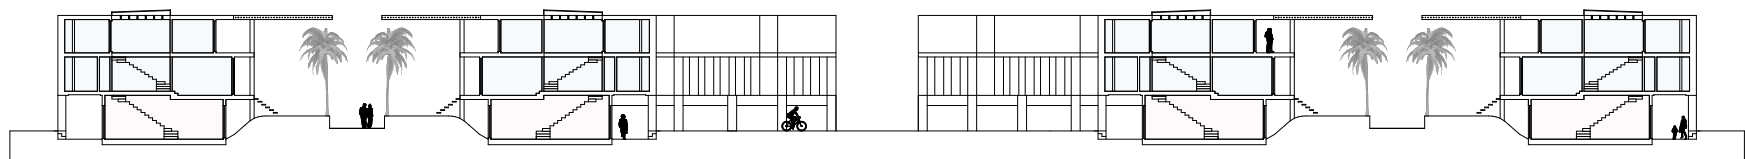

Quartierschnitt

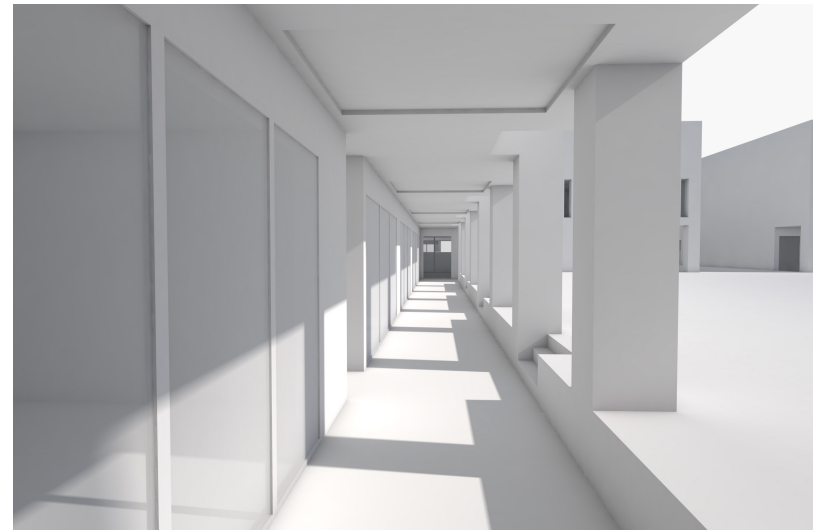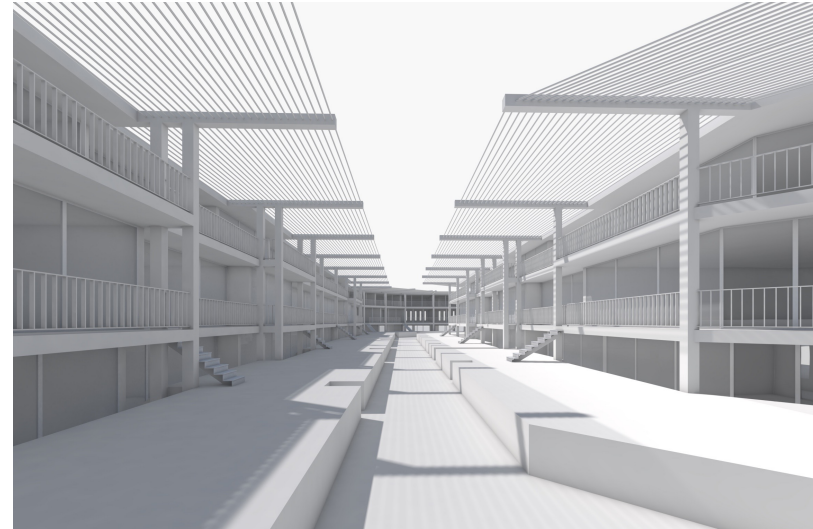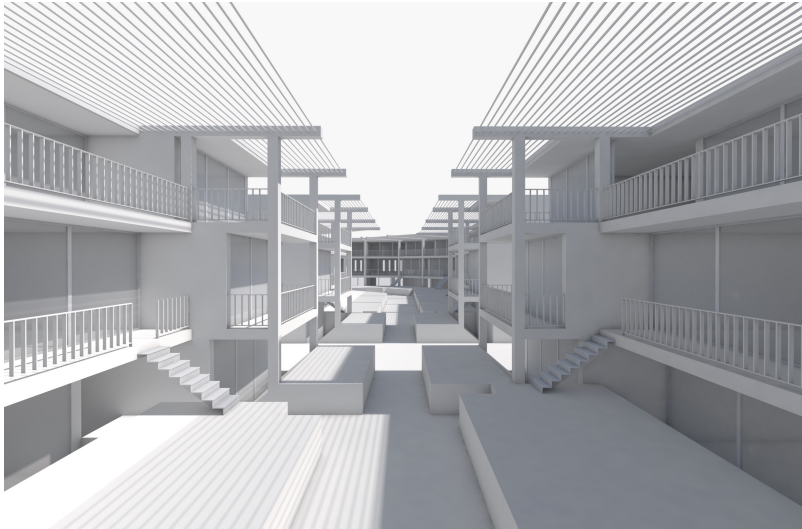


Modellfotos

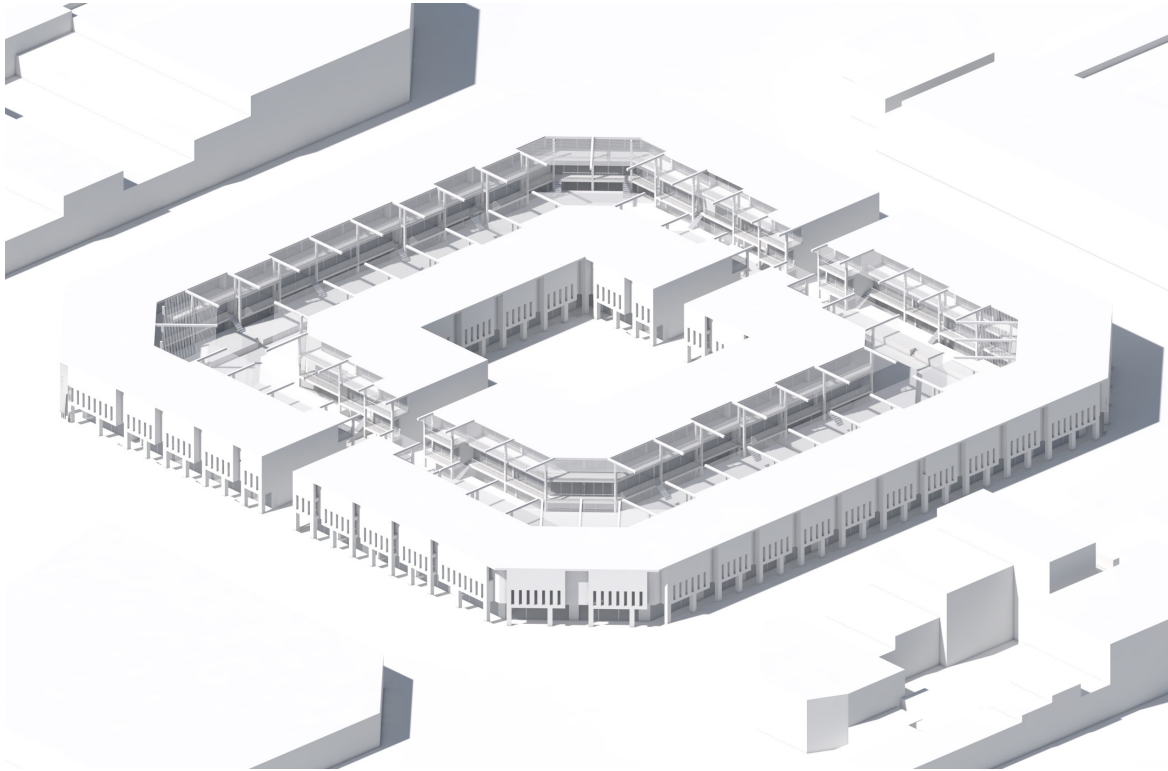


Modellfotos

Das Stadthaus

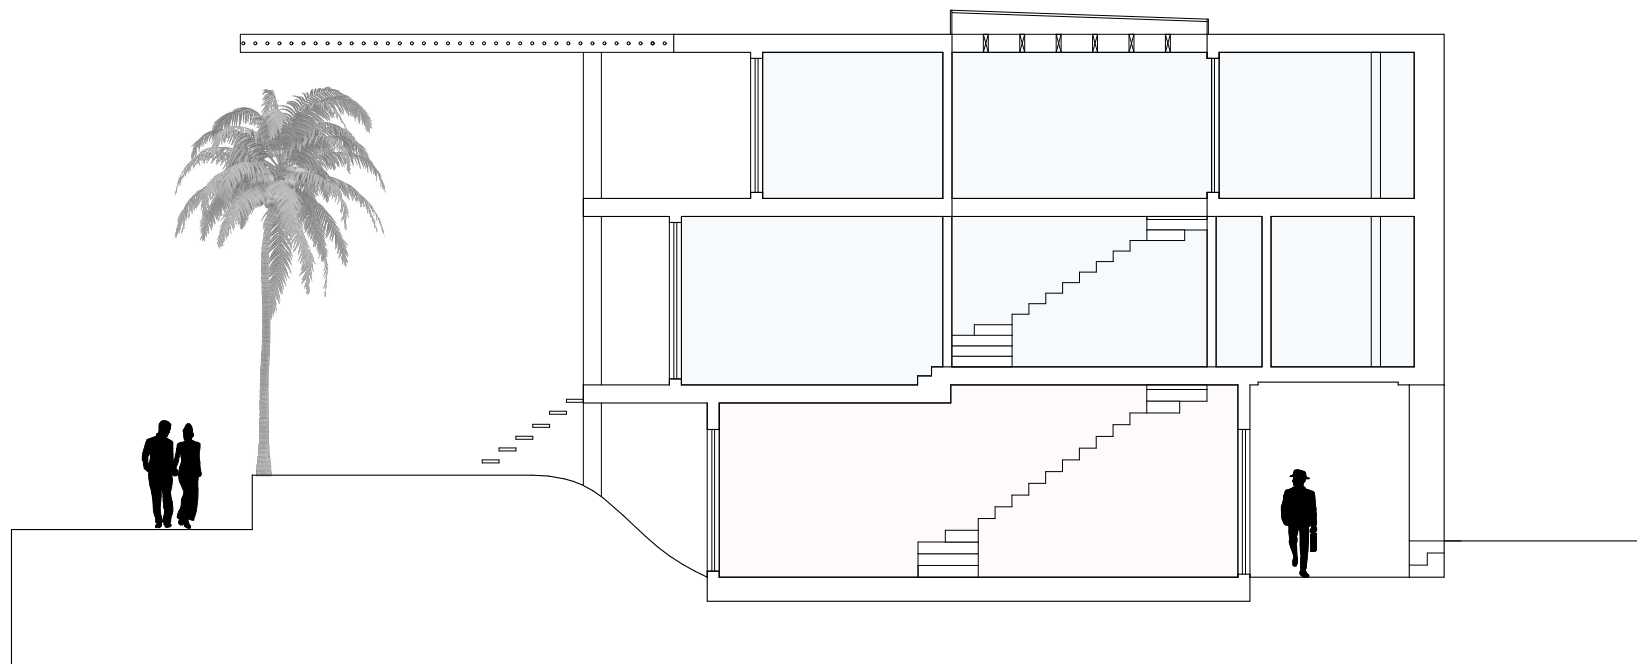


Schnitt A - A


Erdgeschoss (Atelier)

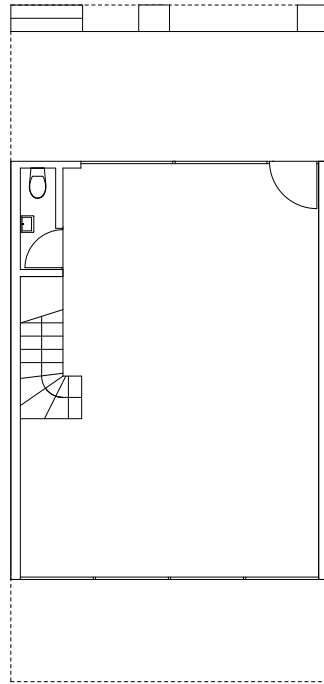

1. Obergeschoss

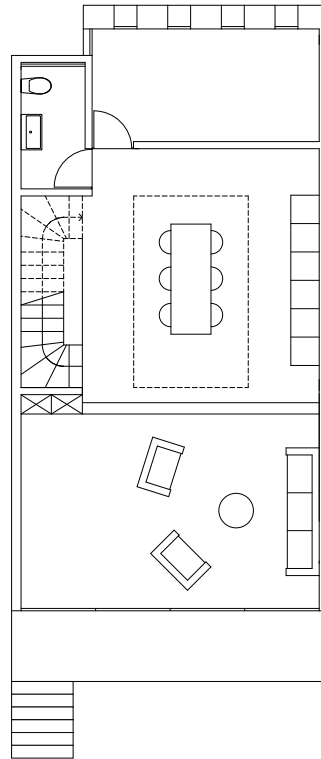


2. Obergeschoss

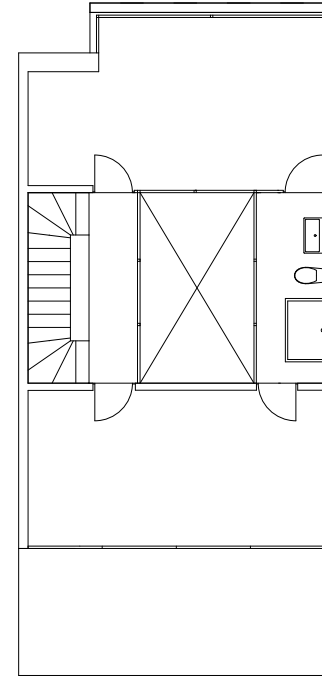




Modellfotos – Erdgeschoss (Atelier)

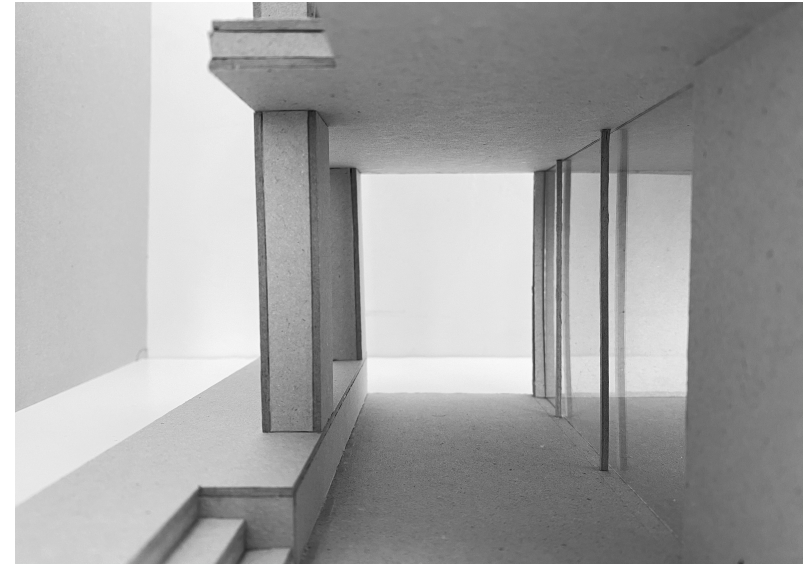




Modellfotos – 1. Obergeschoss

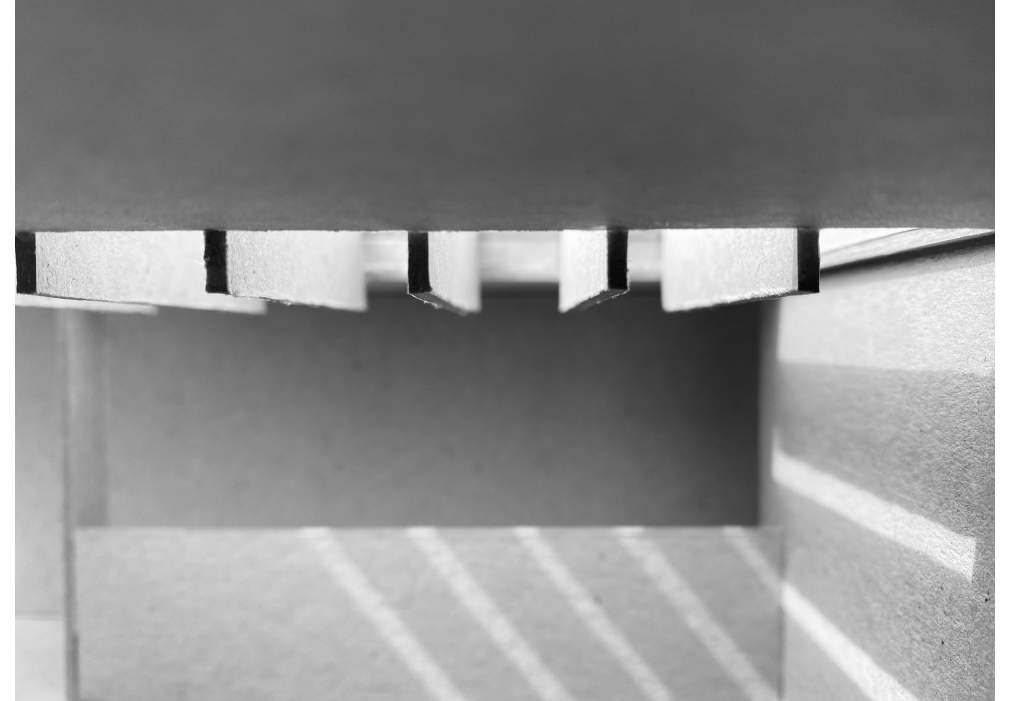


Modellfotos

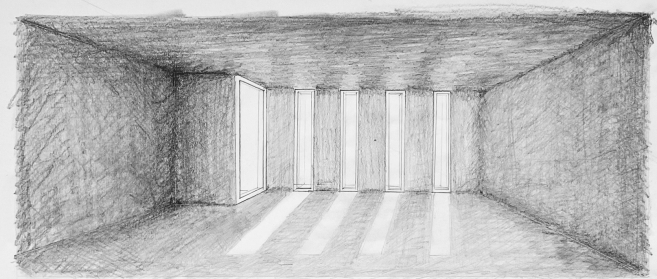

Übung Fenster: Innenraum-Perspektive und Axonometrie 1:10

StudentIn: KELLER JOEL - 20-313-183

BUK
KONSTRUKTION

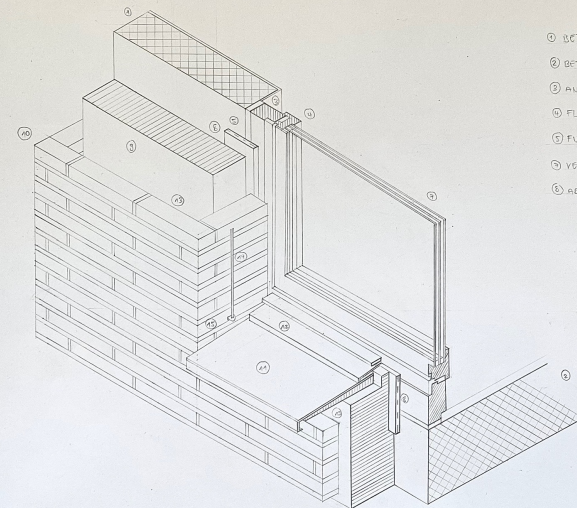

- | | |
|----------------------|------------------------------|
| ① BETONTEILER | ⑨ WÄRMEDÄMMUNG |
| ② BETONDECKE | ⑩ HAUWERK VORGESETZT (SICHT) |
| ③ AUSLAGERUNGEN | ⑪ FENSTERBAUE |
| ④ FLÜGELKANTEN | ⑫ WETTERSCHENKEL |
| ⑤ FUGENDICHTUNGSBAND | ⑬ HINTERLÜFTUNG |
| ⑥ VERGLASUNG | ⑭ FÜHRUNGSKABEL |
| ⑦ DICHTUNGSBAND | ⑮ LEIBUNG |

Übung Fenster: Innenraum-Perspektive und Axonometrie 1:10

StudentIn: KELLER JOEL - 20-313-183

BUK
KONSTRUKTION