




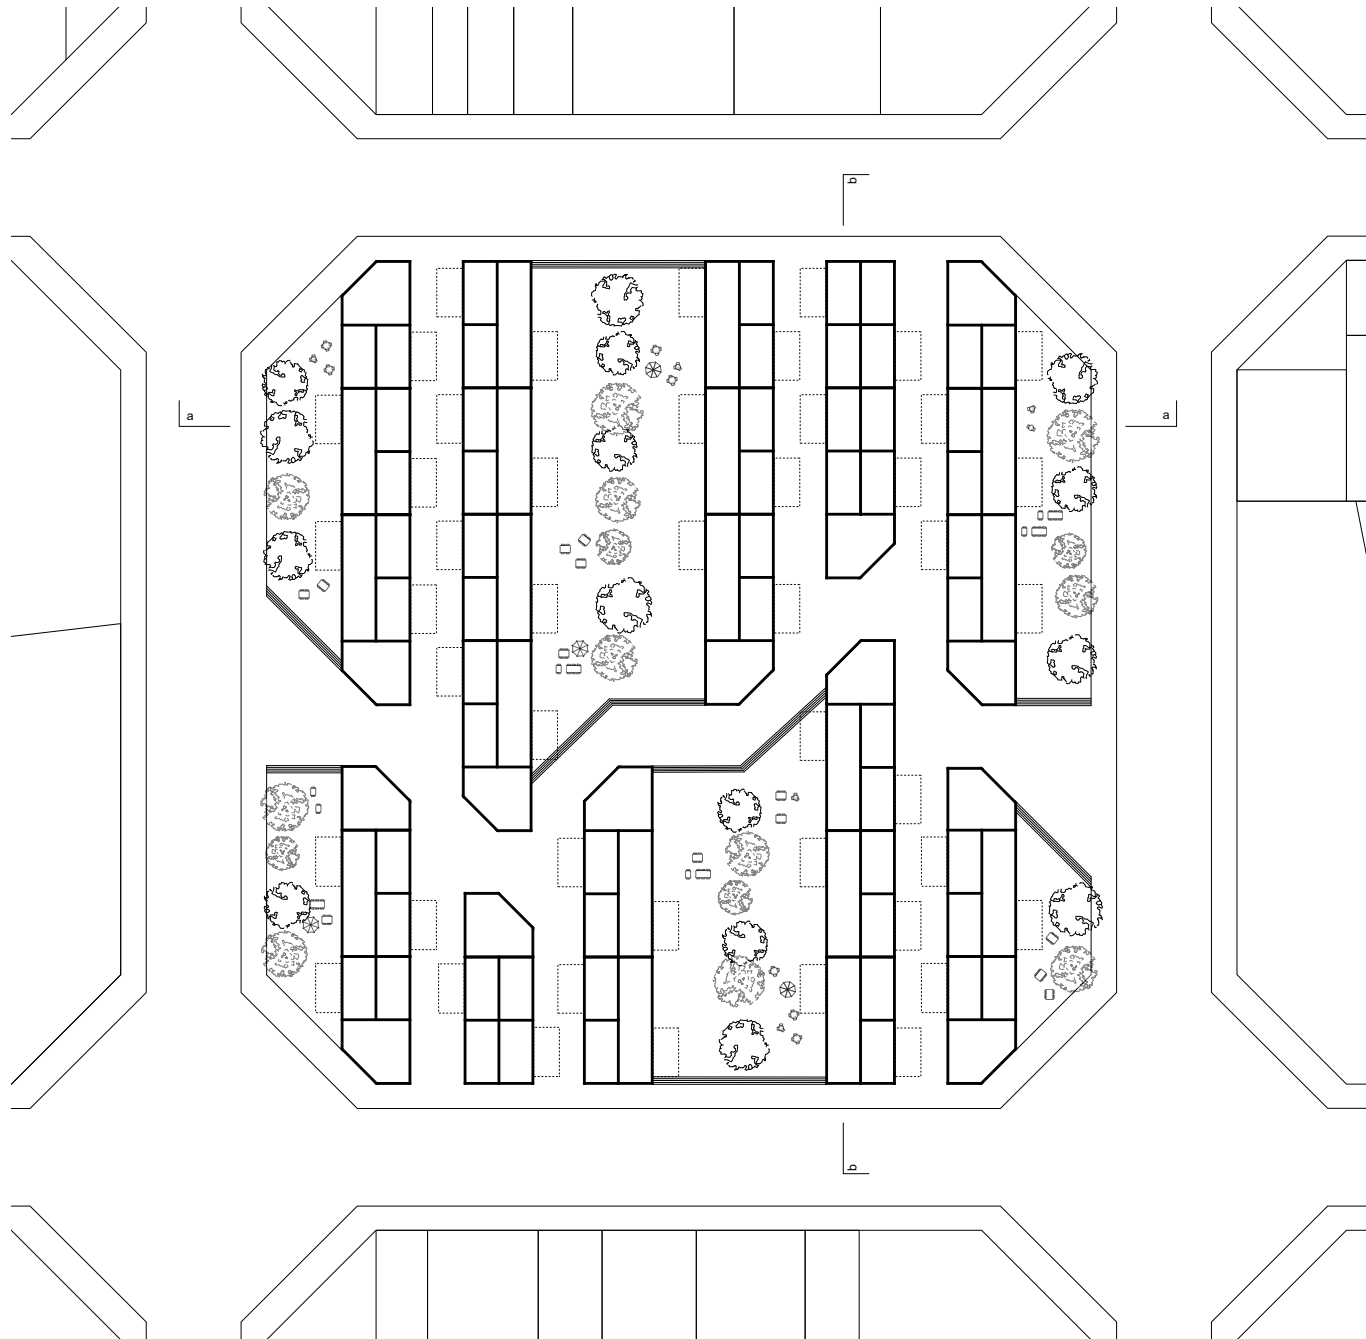


block ground floor | 1:500
27.05.2021 koje schneider | leonie mischler 20-912-382

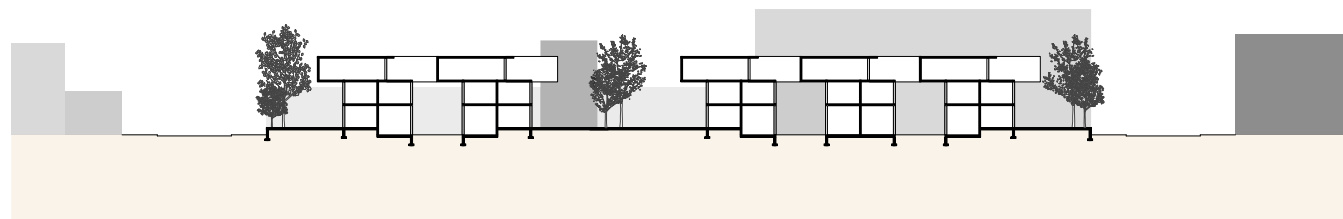




block section a | 1:500
27.05.2021 koje schneider | leonie mischler 20-912-382

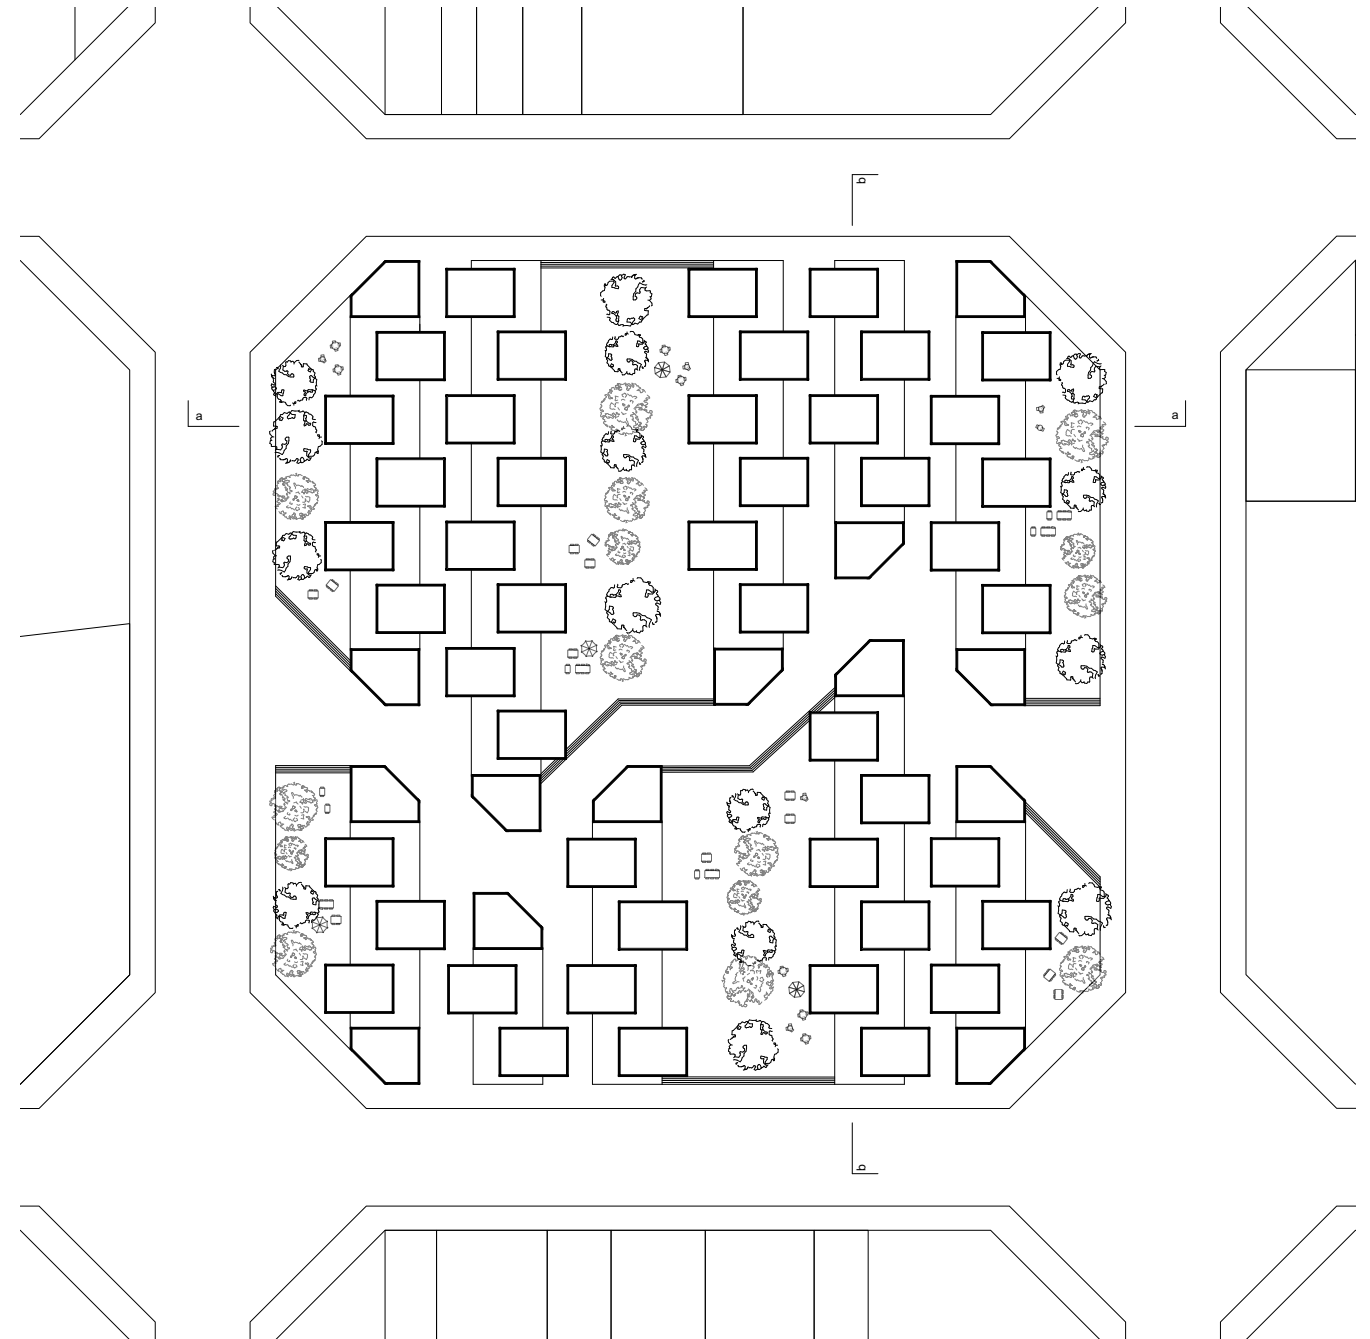


block 2nd floor | 1:500
27.05.2021 koje schneider | leonie mischler 20-912-382

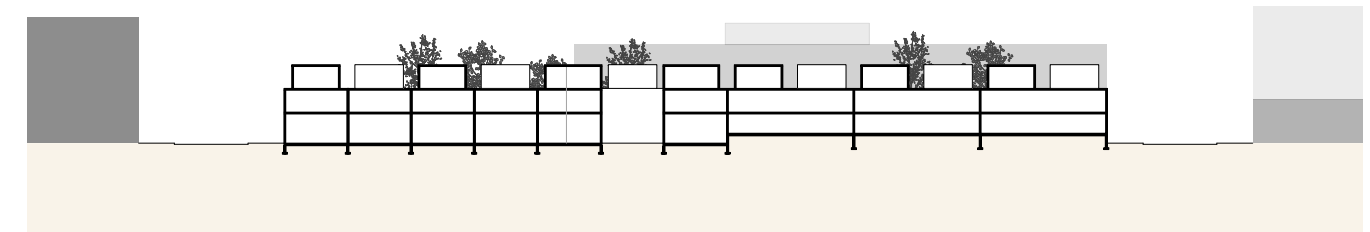


block section b | 1:500
27.05.2021 koje schneider | leonie mischler 20-912-382

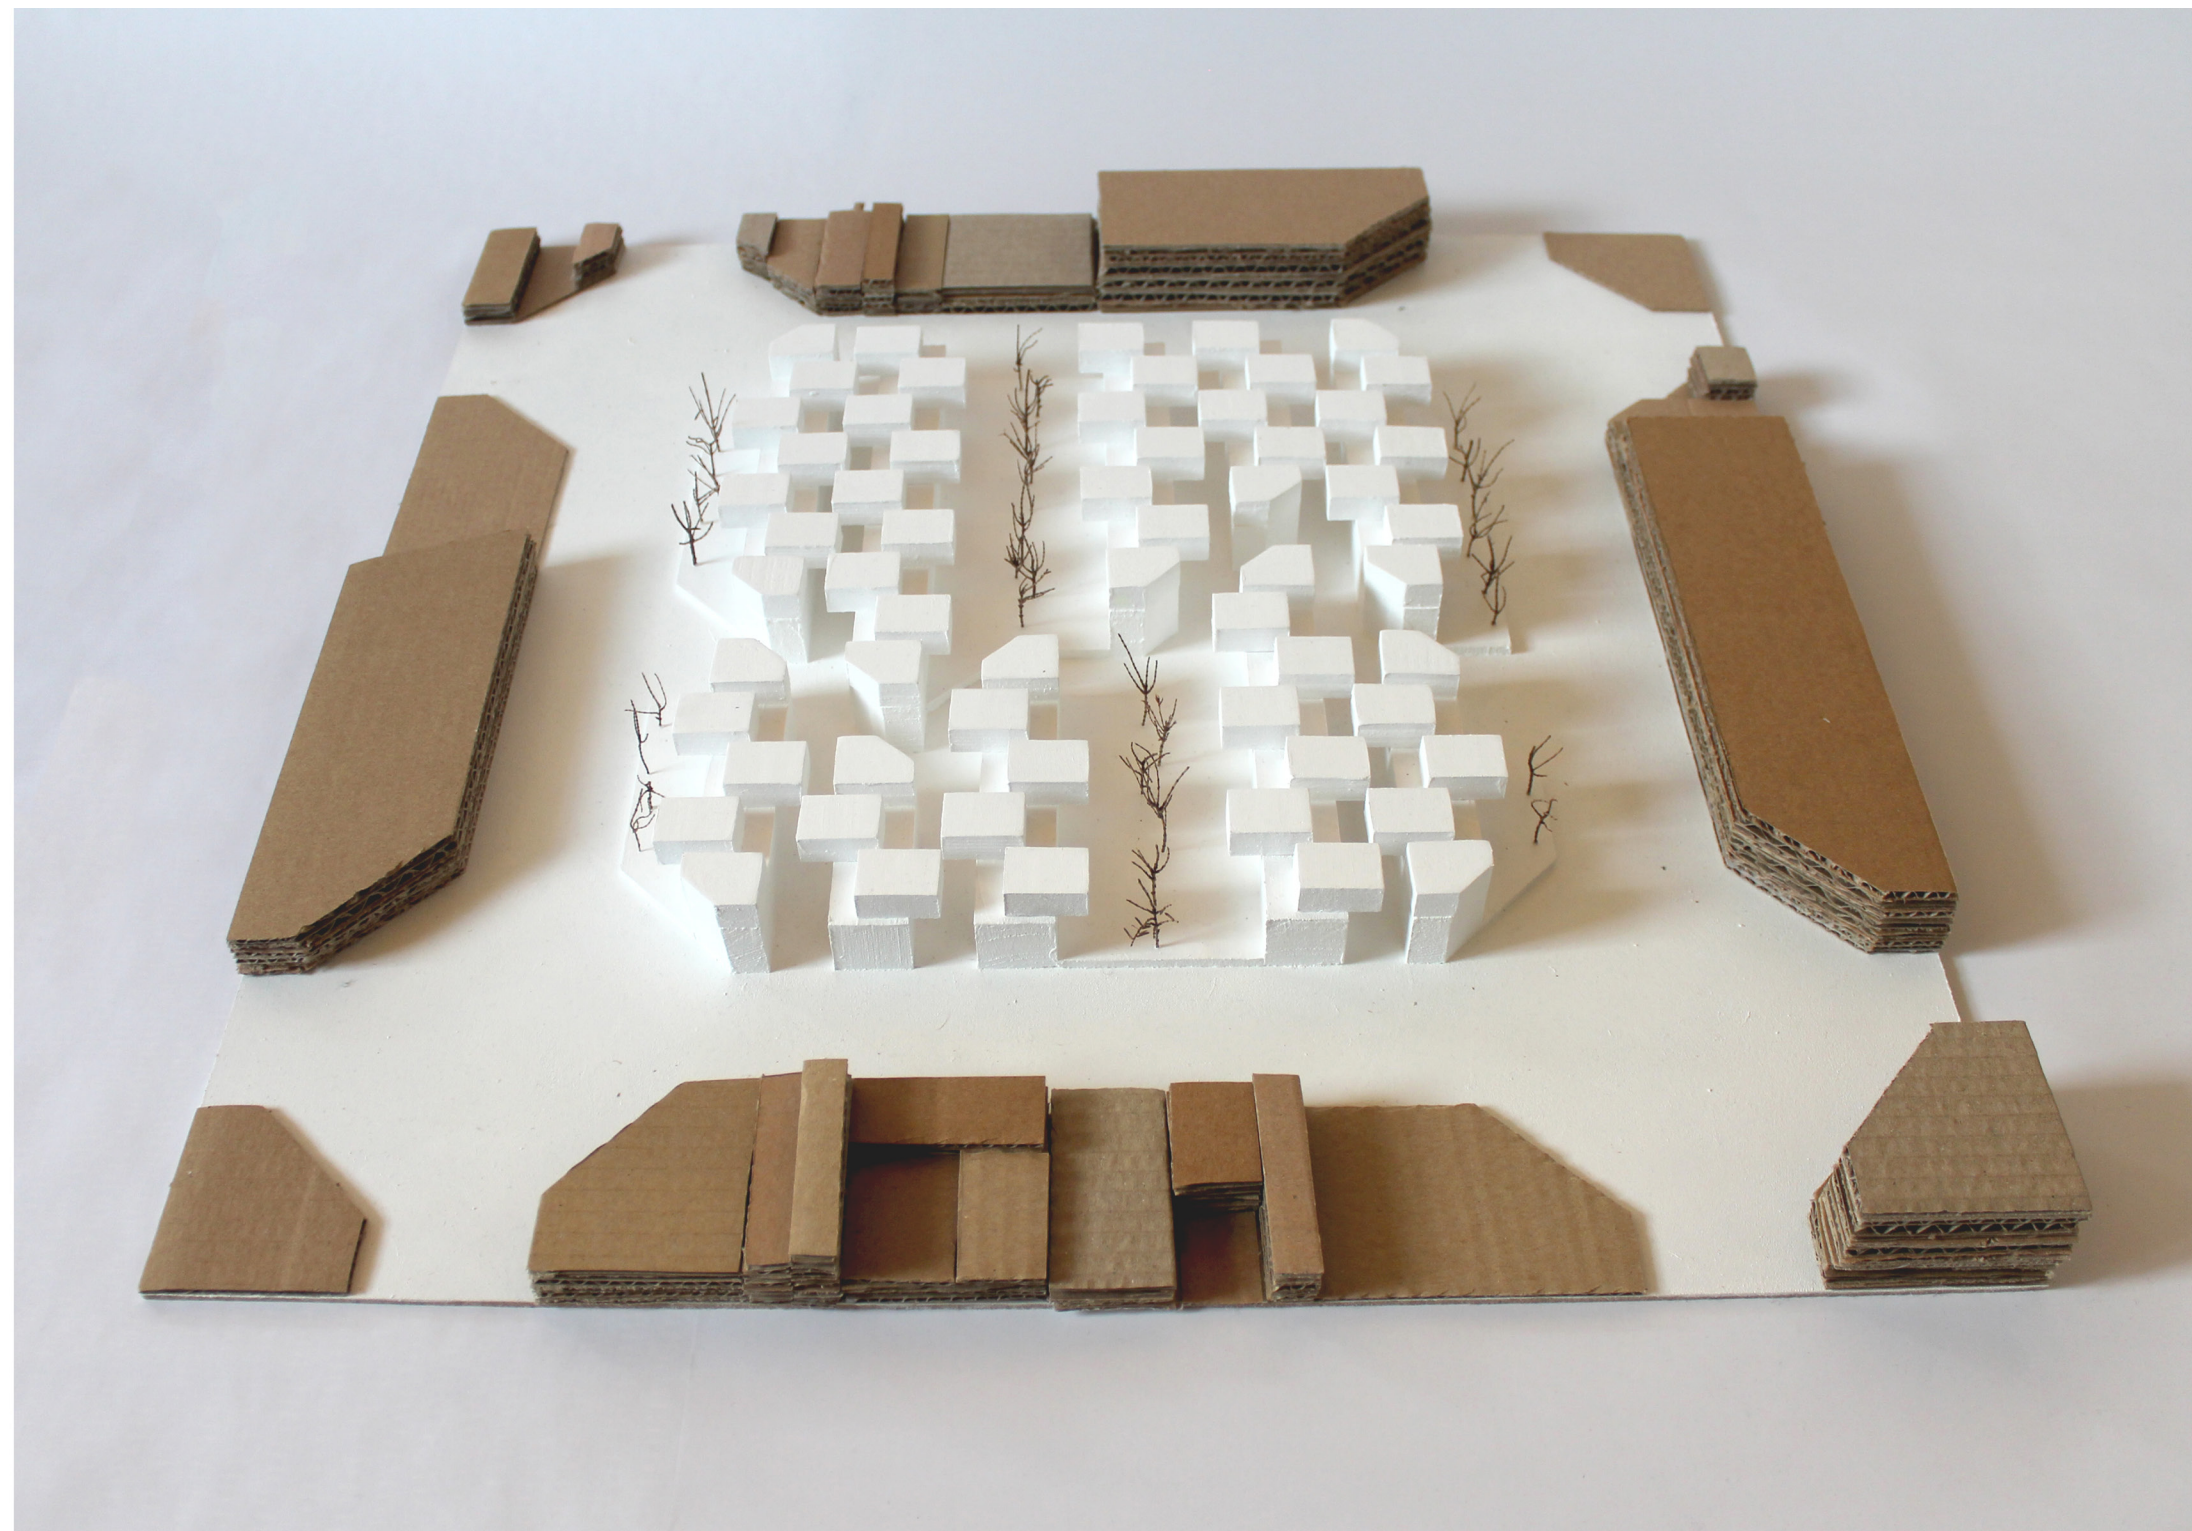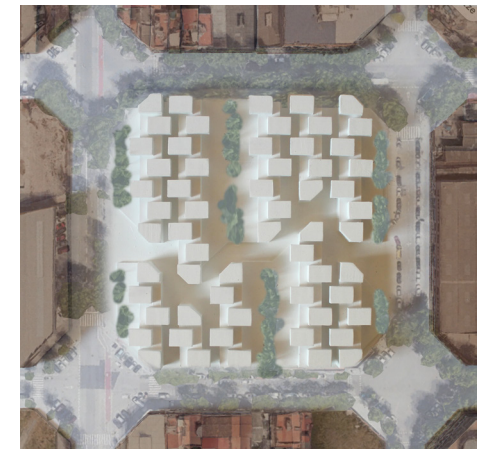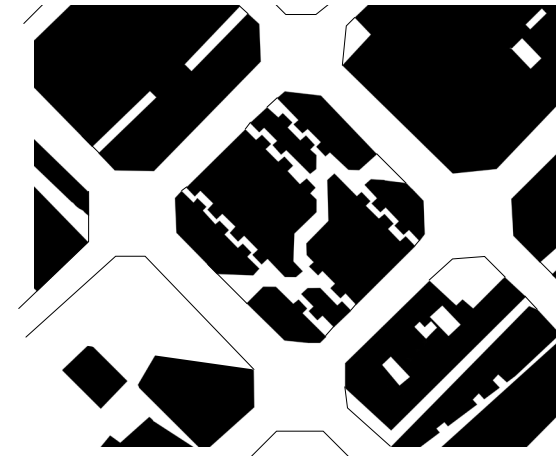


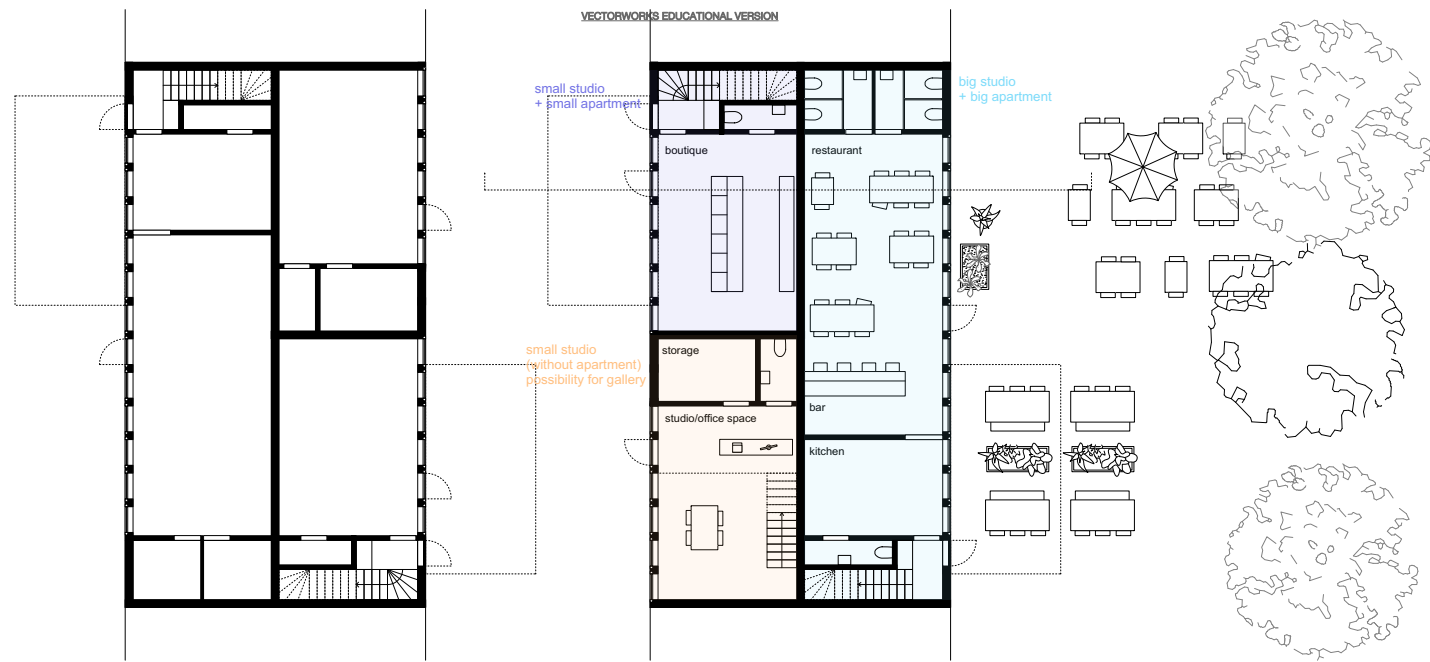


ground floor | 1:100
27.05.2021 koje schneider | leonie mischler 20-912-382

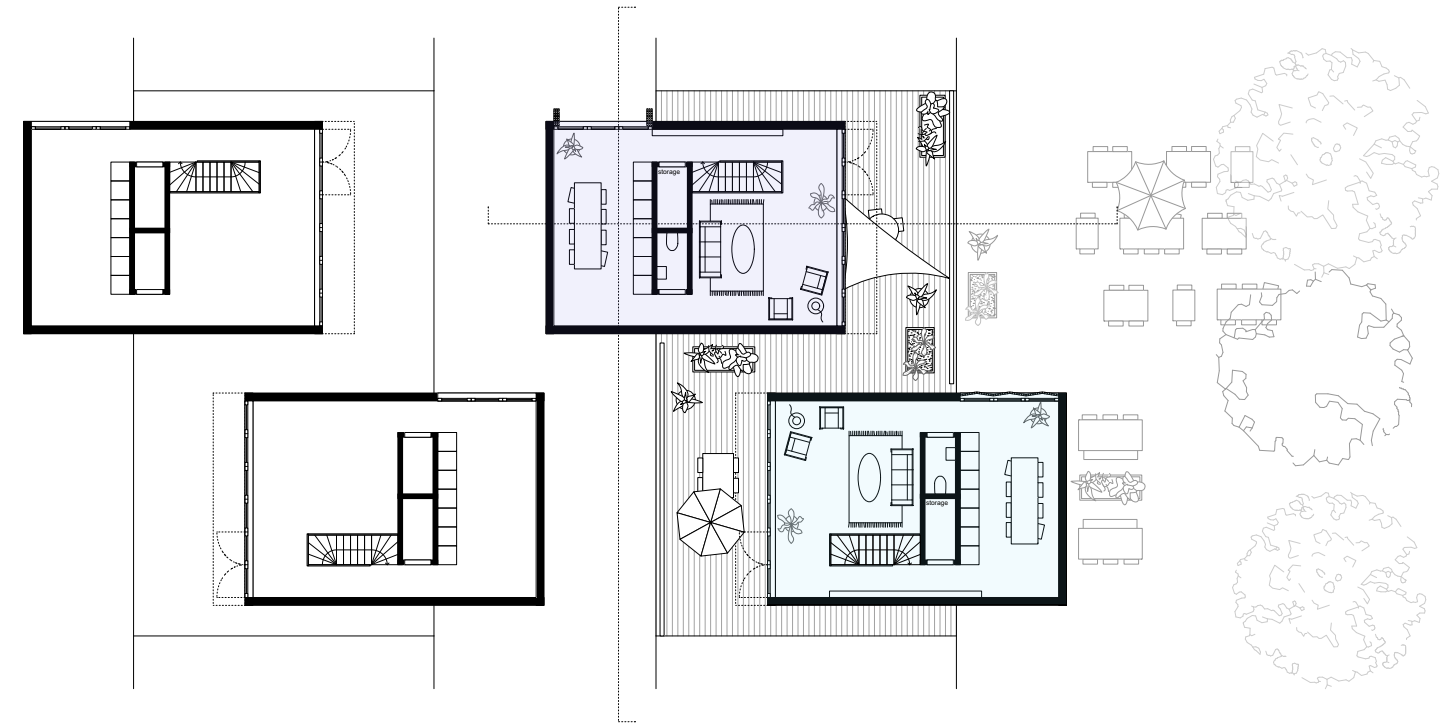


second floor | 1:100
27.05.2021 koje schneider | leonie mischler 20-912-382

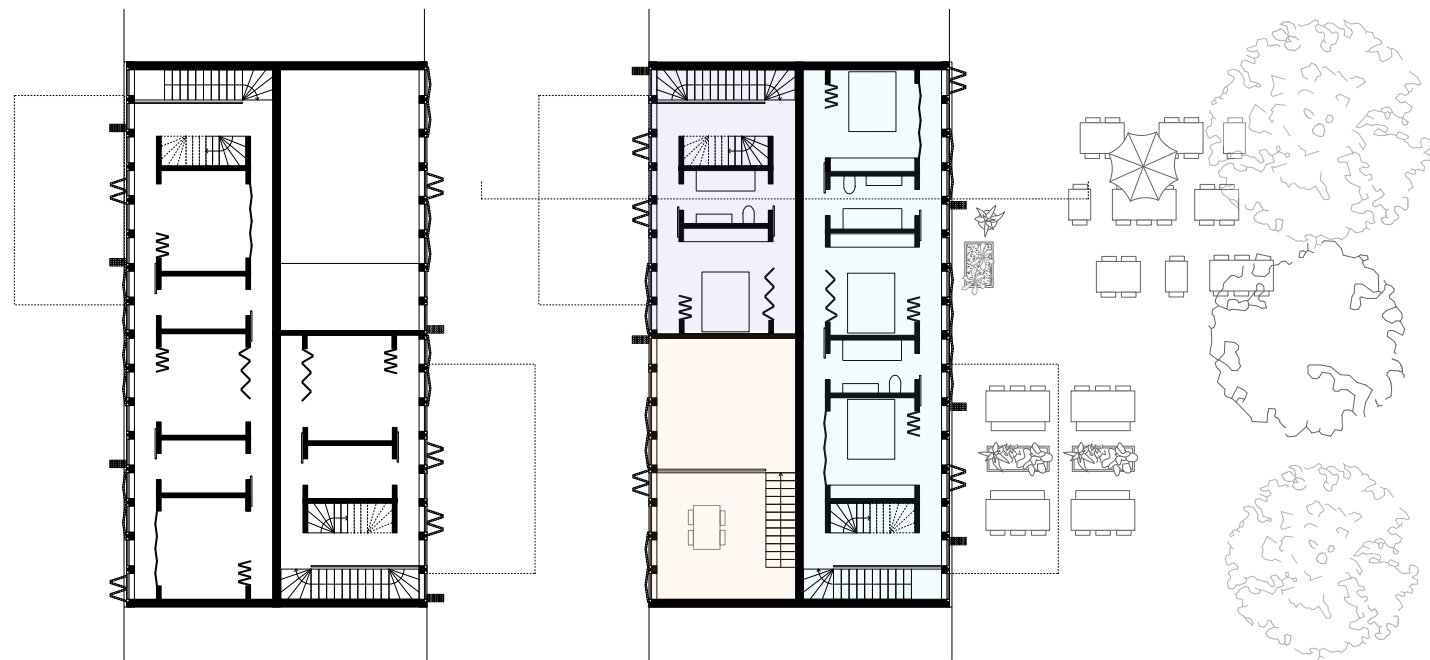

first floor | 1:100
27.05.2021 koje schneider | leonie mischler 20-912-382

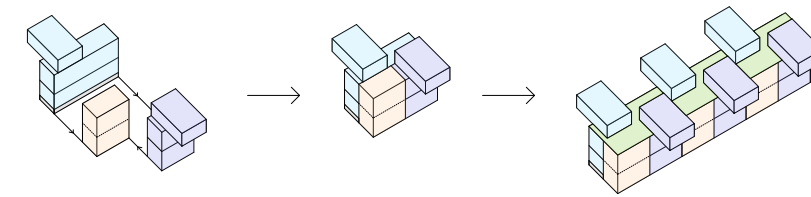

Material inside:

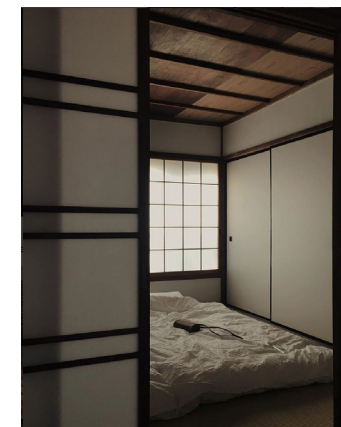


sleeping berths



floors




walls

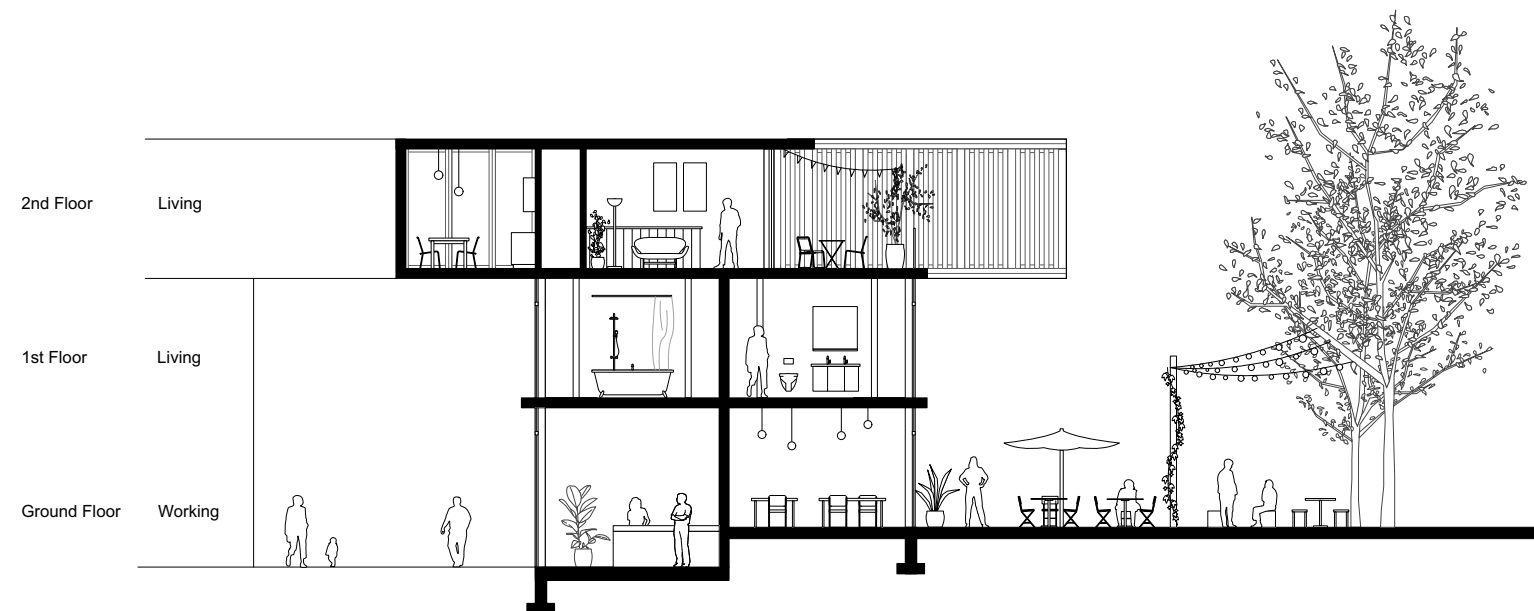

section a | 1:100

27.05.2021 koje schneider | leonie mischler 20-912-382

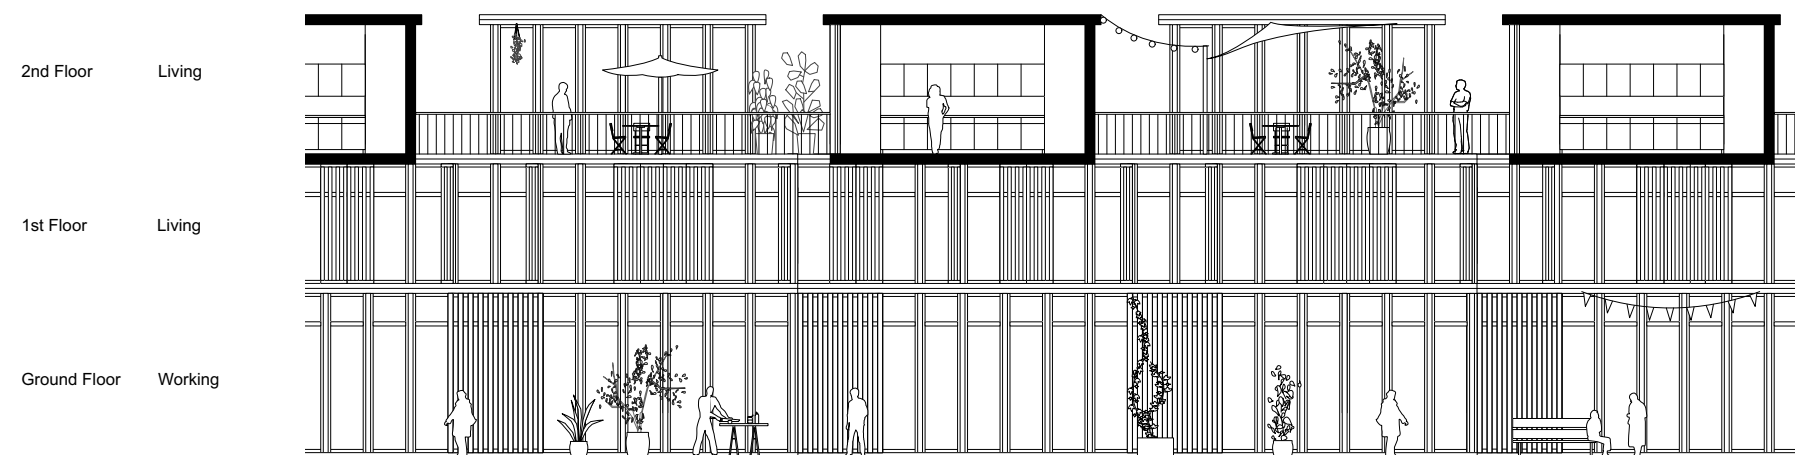

section b | 1:100

27.05.2021 koje schneider | leonie mischler 20-912-382

Material outside:




wood facade




folding shutters





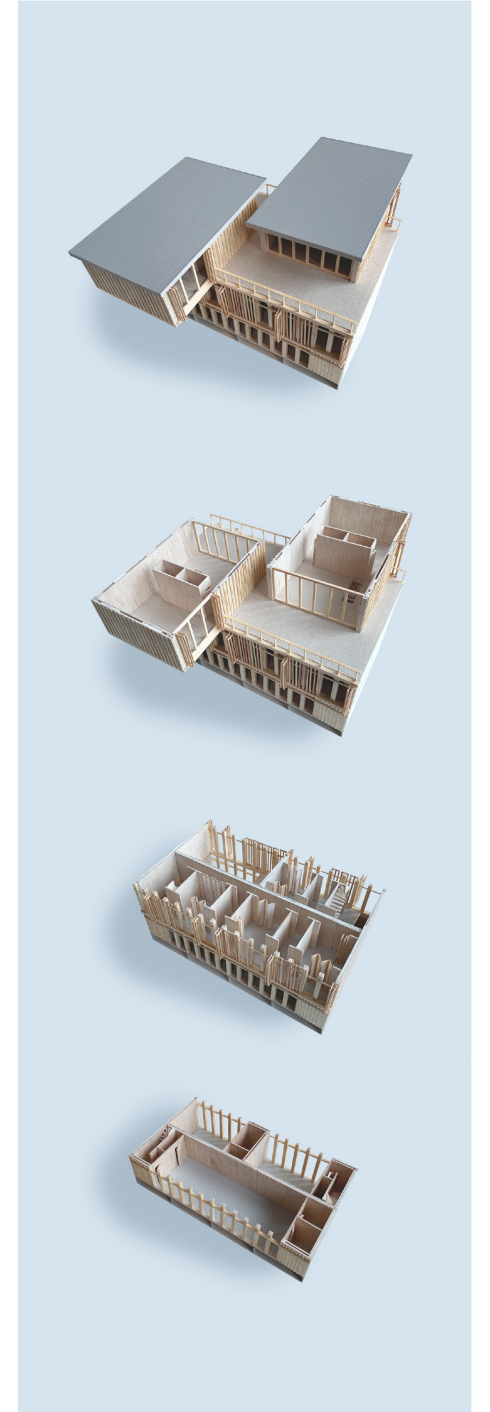



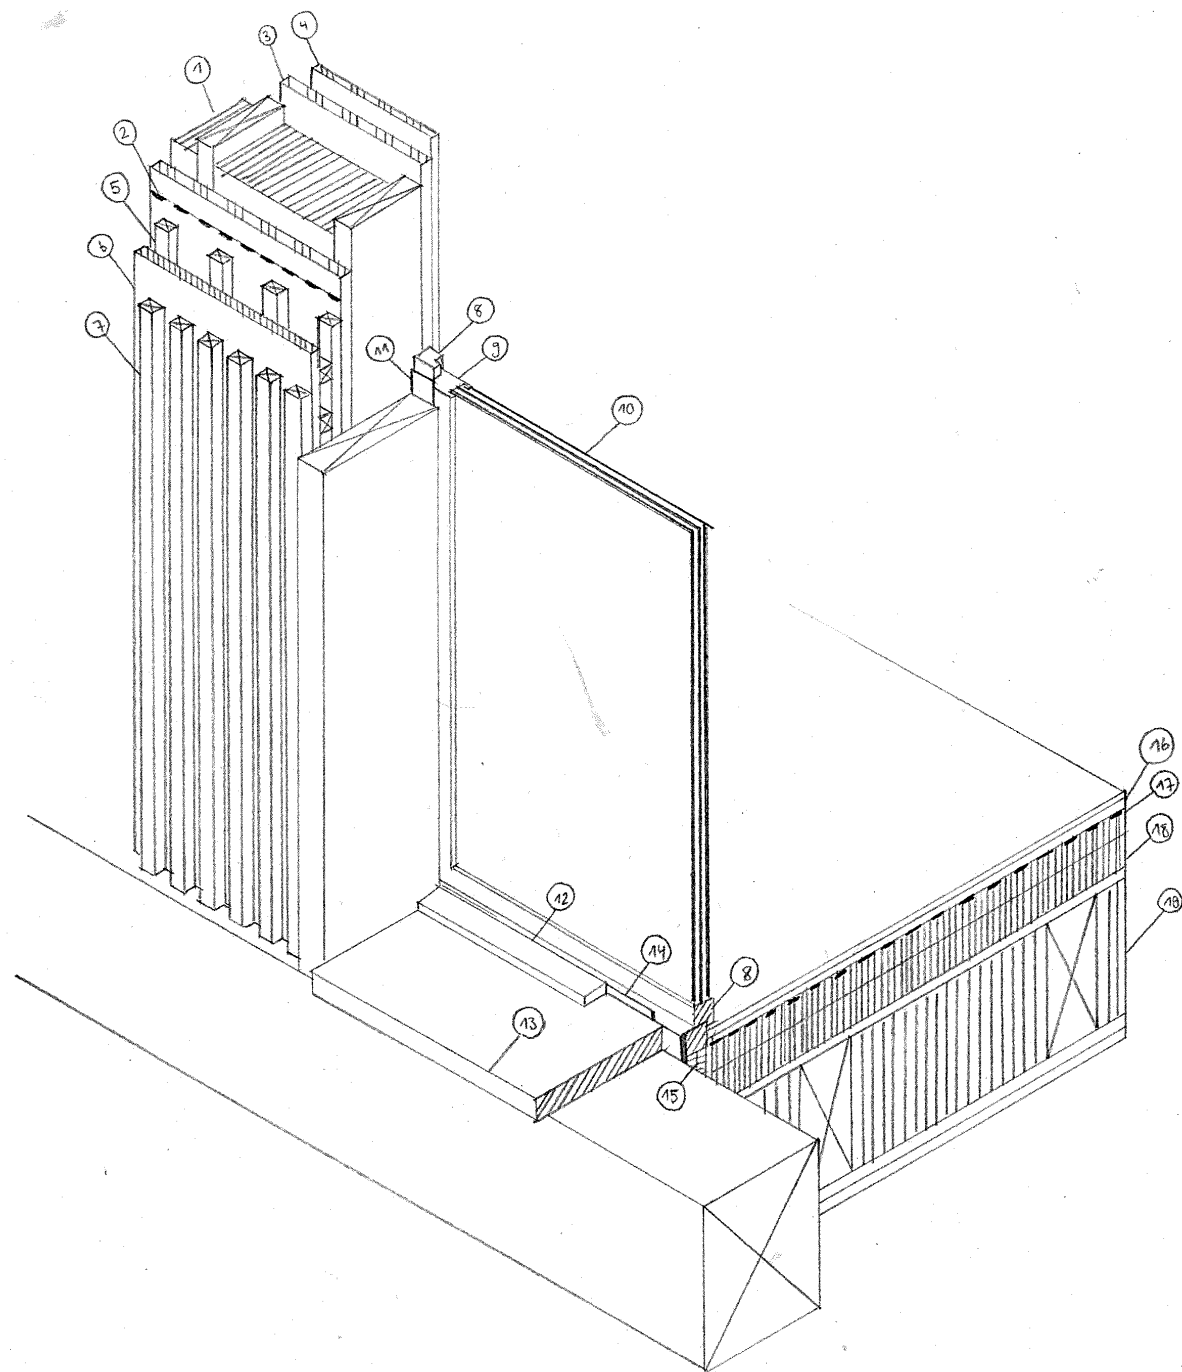

- ① Holzrahmenbau (tragend)
- ② Abdichtungsband
- ③ OSB-Platte
- ④ Dreischichtplatte
- ⑤ Hinterlüftung
- ⑥ Holzplatte (Fichte)
- ⑦ Lamellen
- ⑧ Anschlagrahmen
- ⑨ Flügelrahmen
- ⑩ 3-Fach Verglasung
- ⑪ Abdichtungsband
- ⑫ Wetterschenkel
- ⑬ Fensterbank
- ⑭ Abdichtungsband
- ⑮ Wärmedämmung
- ⑯ schwimmender Estrich
- ⑰ Sperrschicht
- ⑱ Trittschalldämmung
- ⑲ Balkenlage (gedämmt)

