




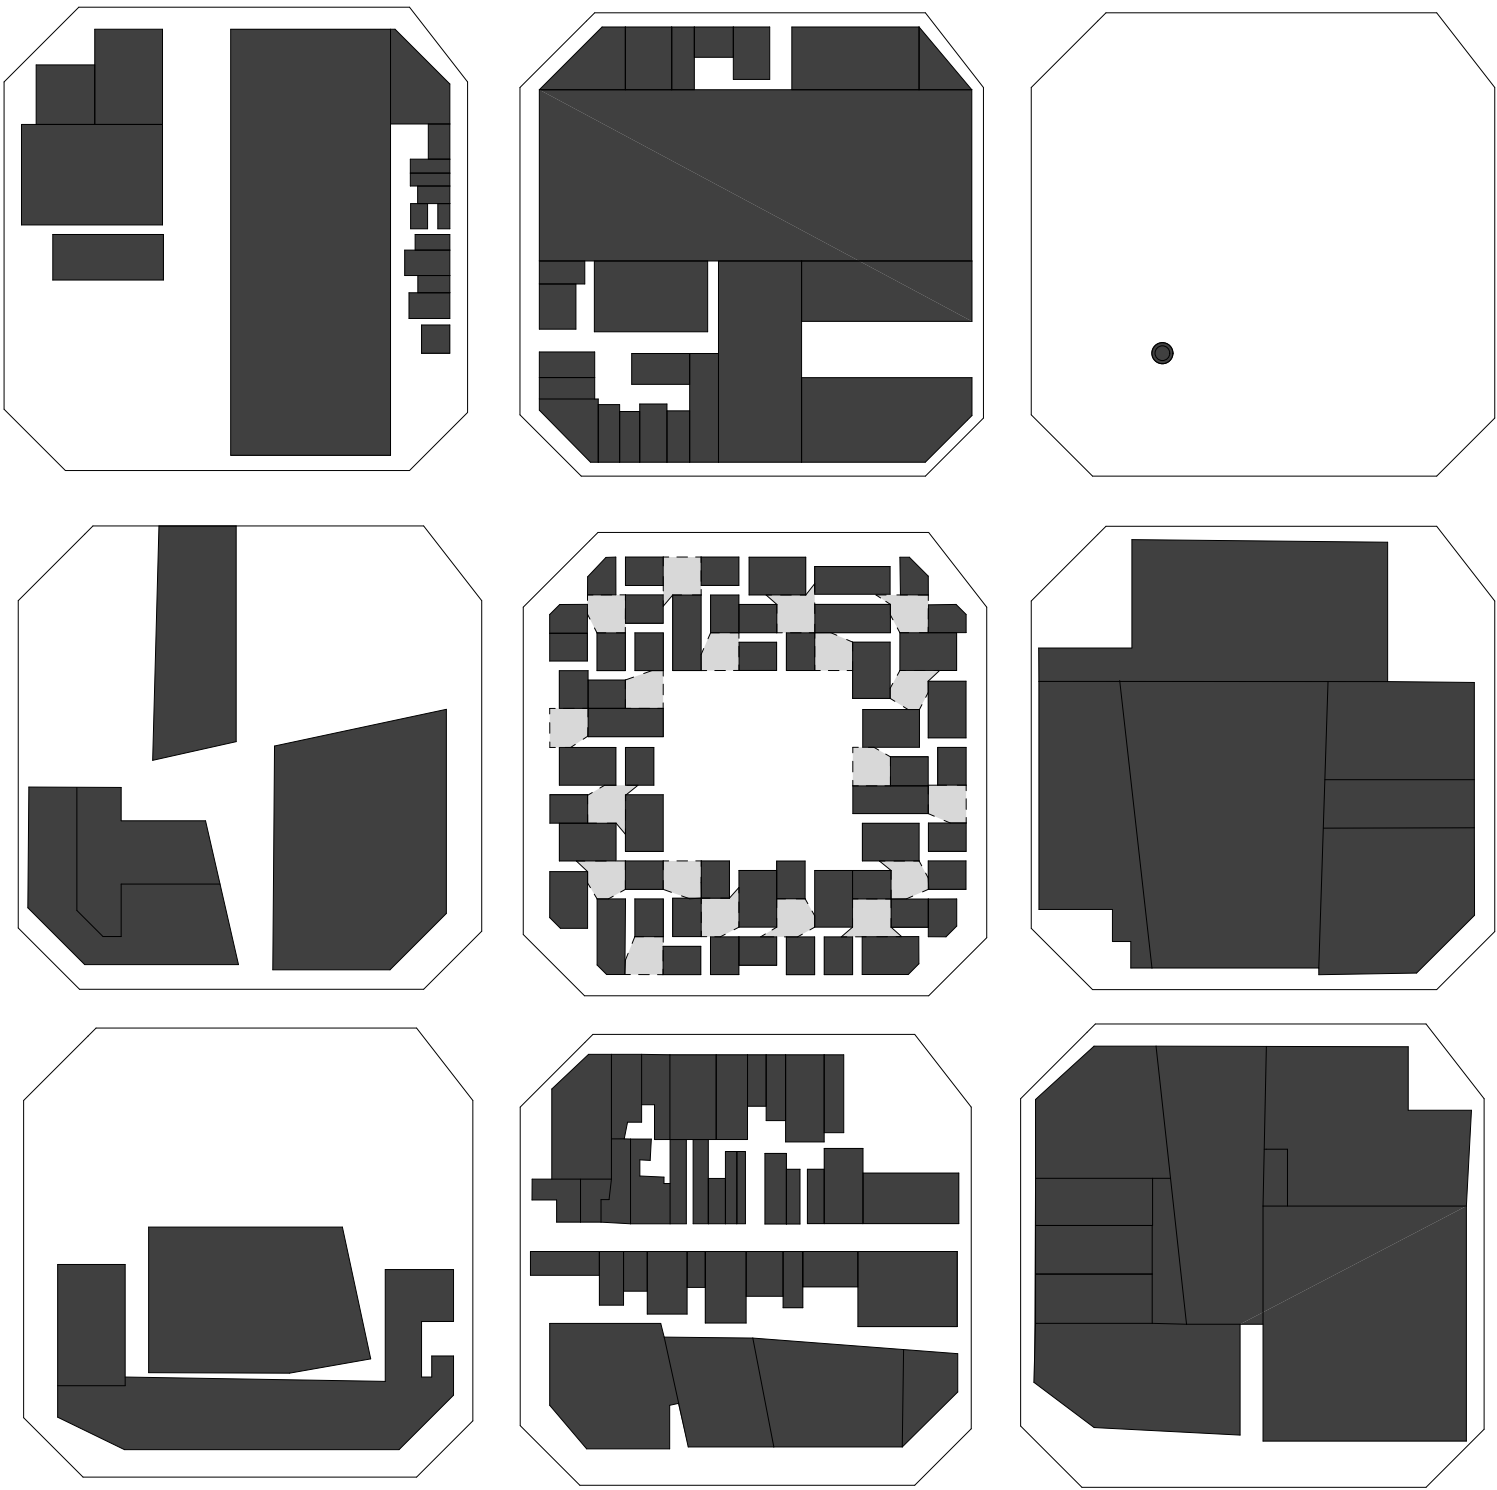


SCHWARZPLAN 1:1000

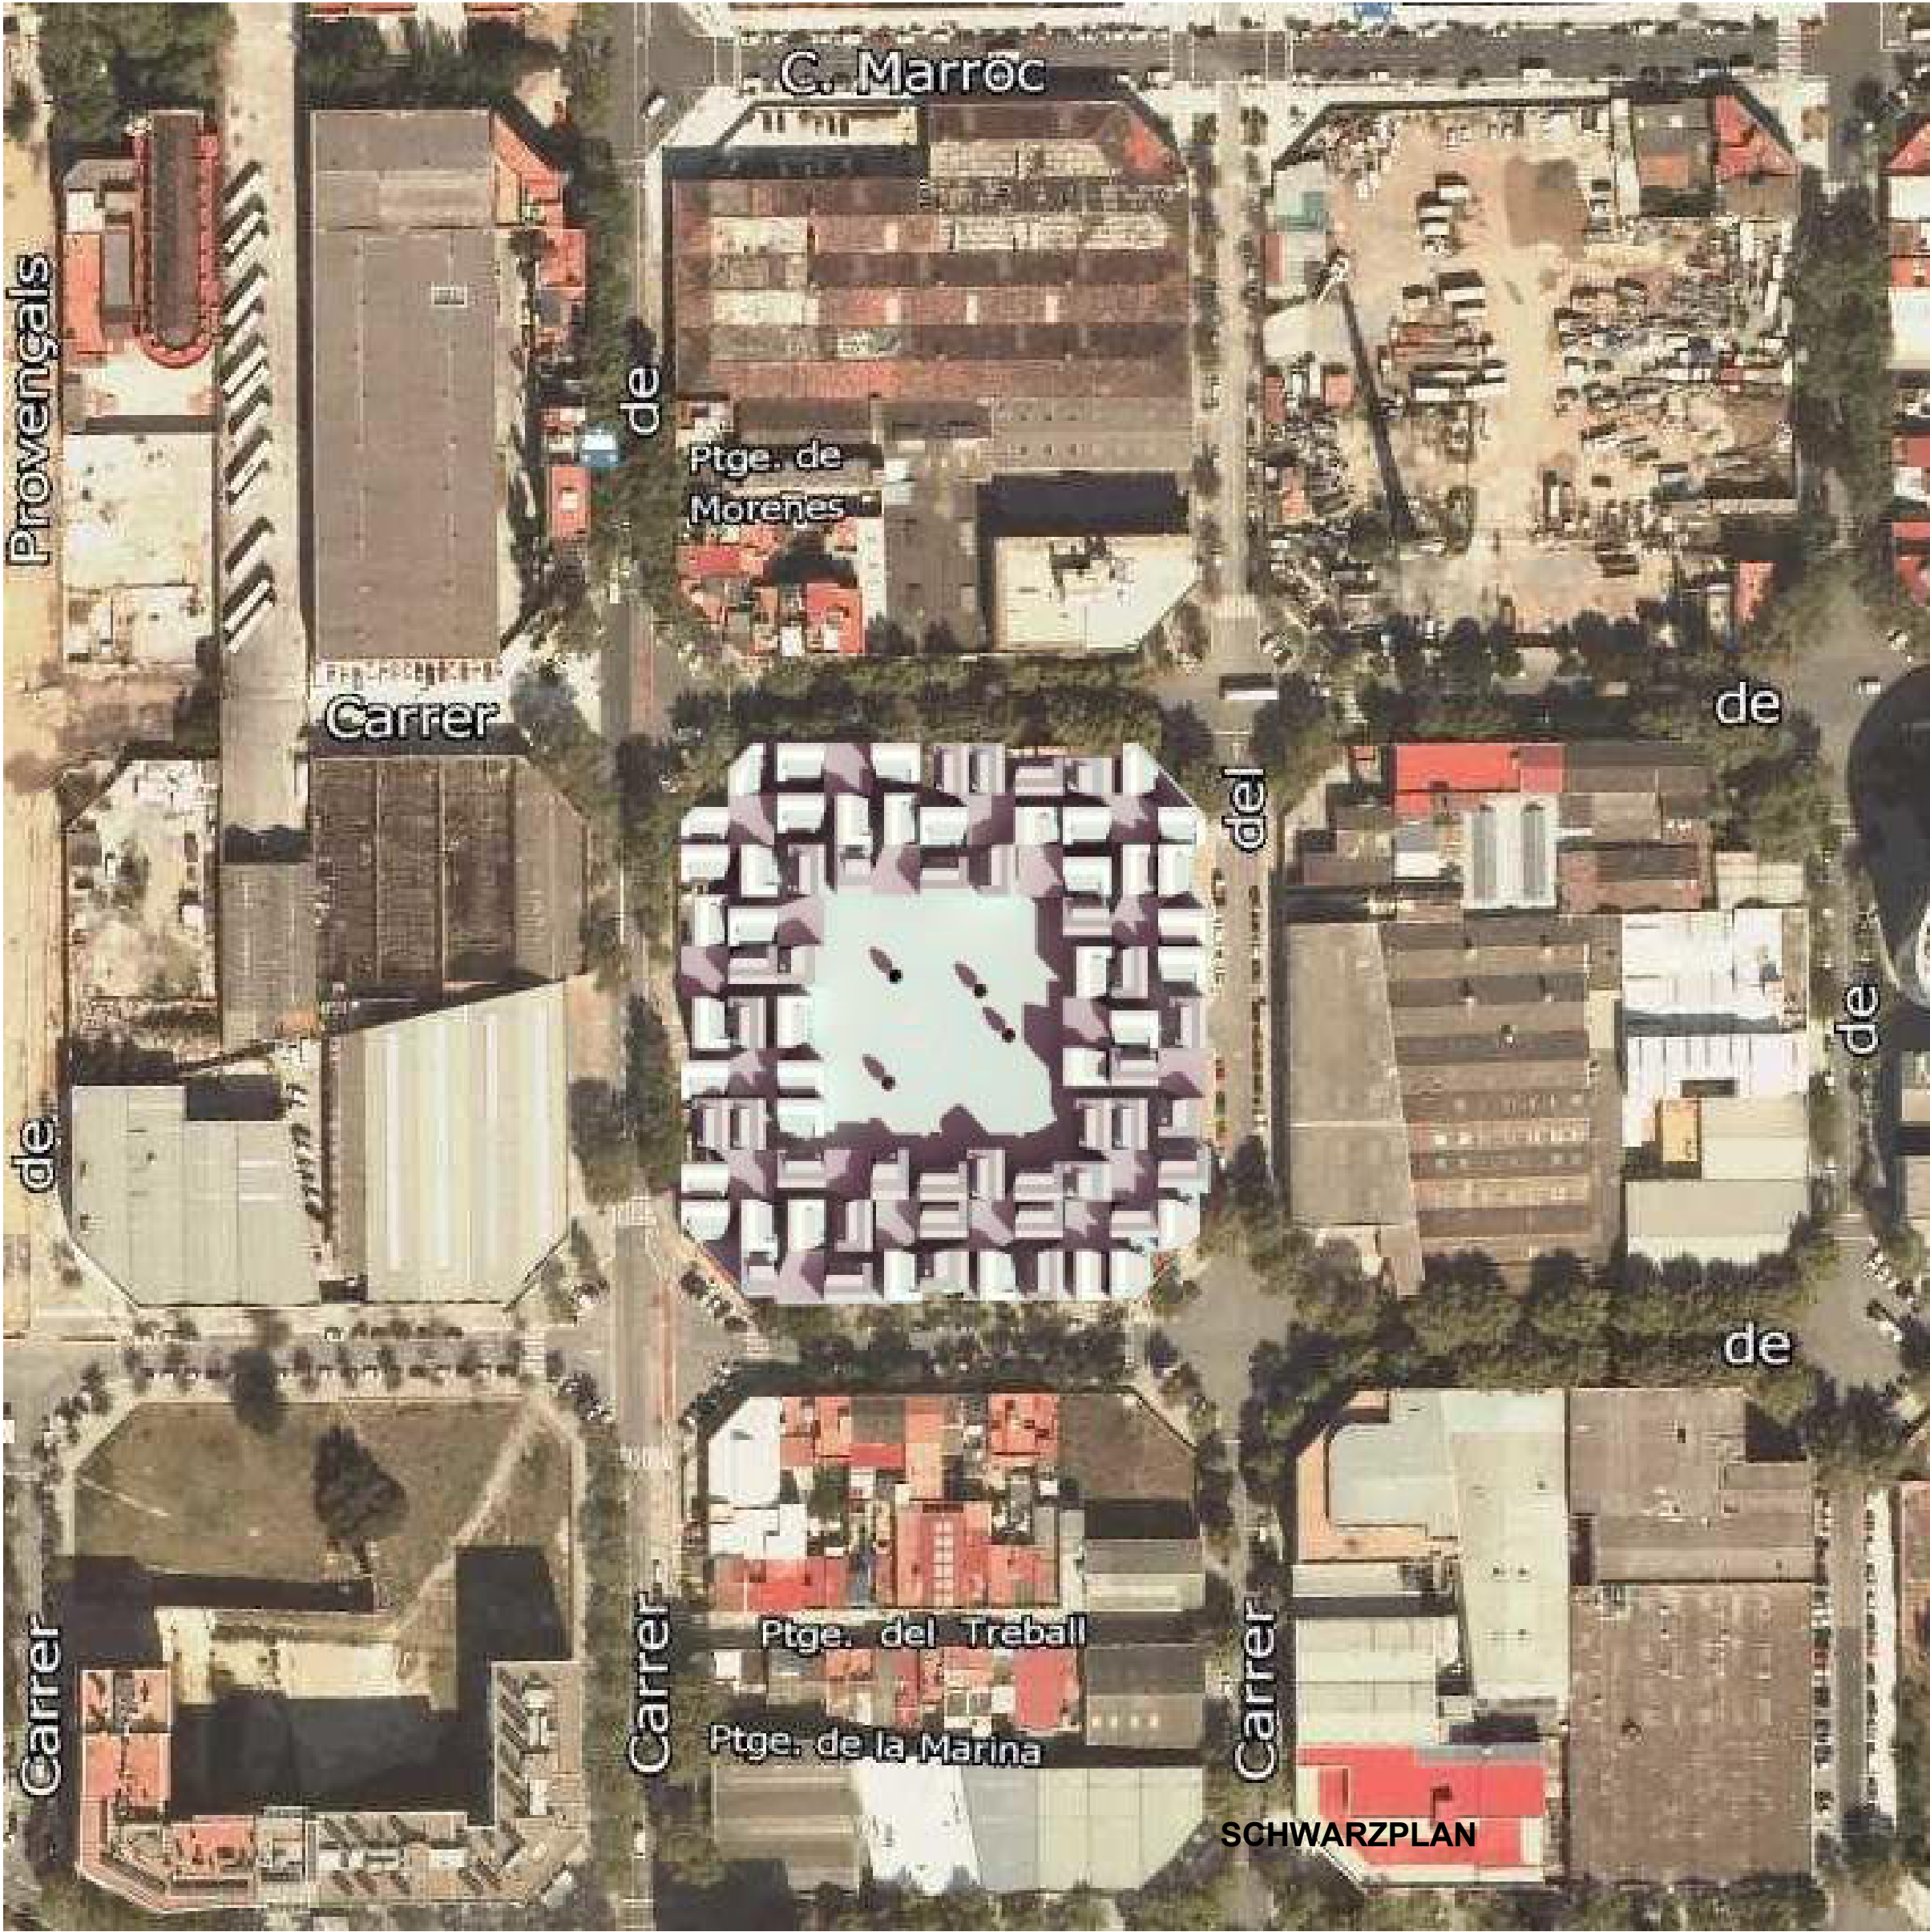


QUARTIERANSICHT 1:1500

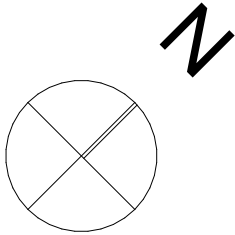


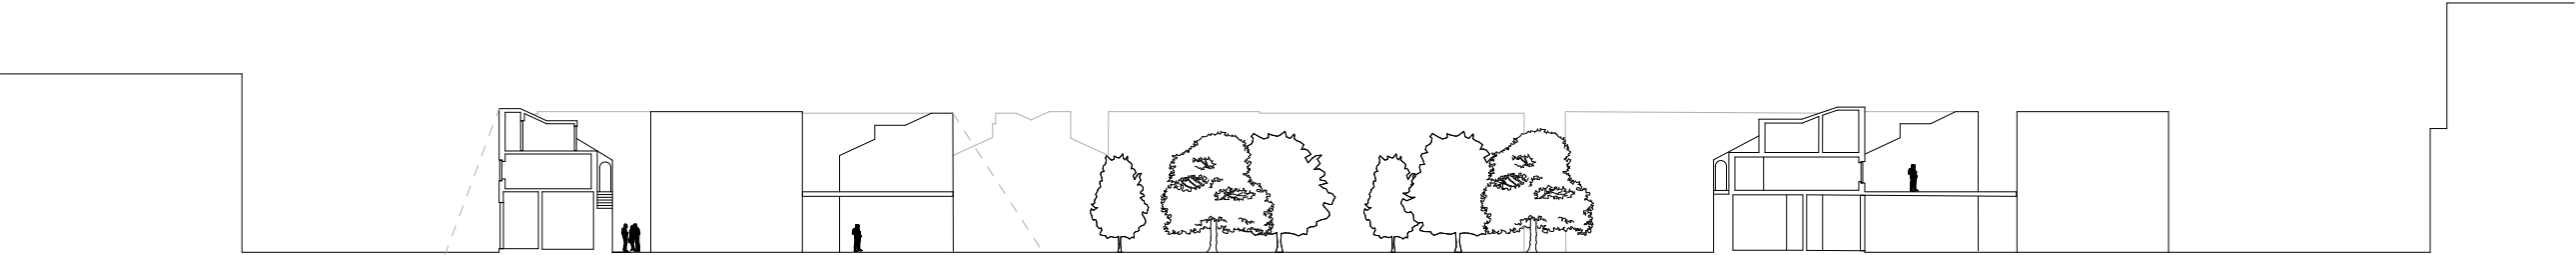


QUARTIERSCHNITT 1:500

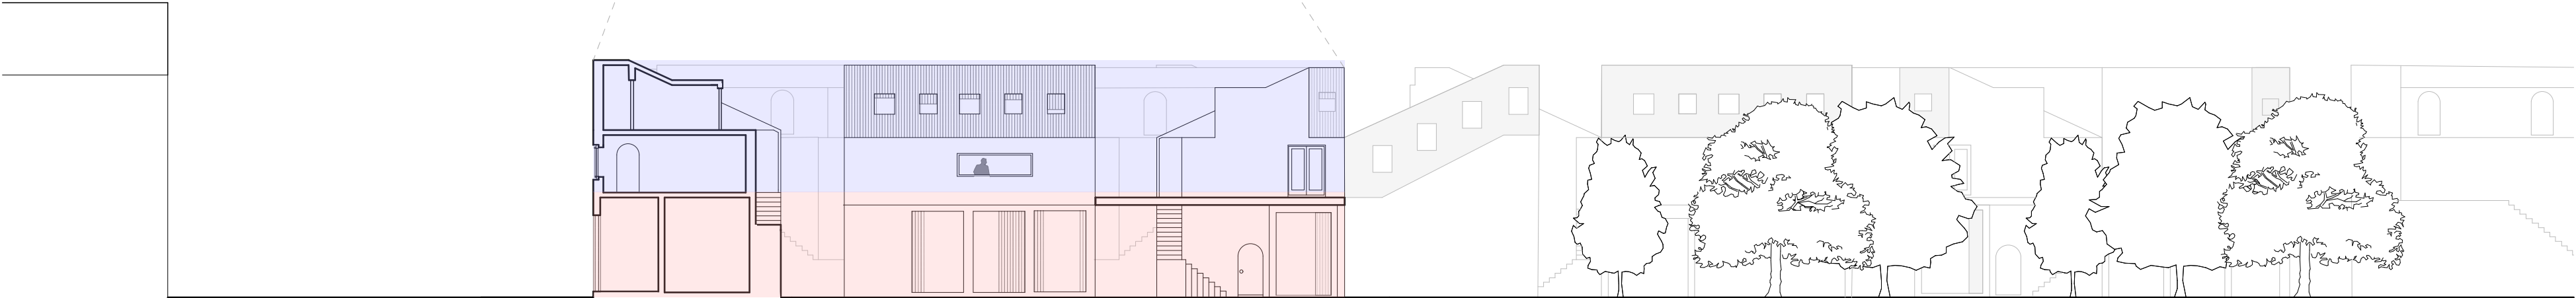


QUARTIERSCHNITT 1:200

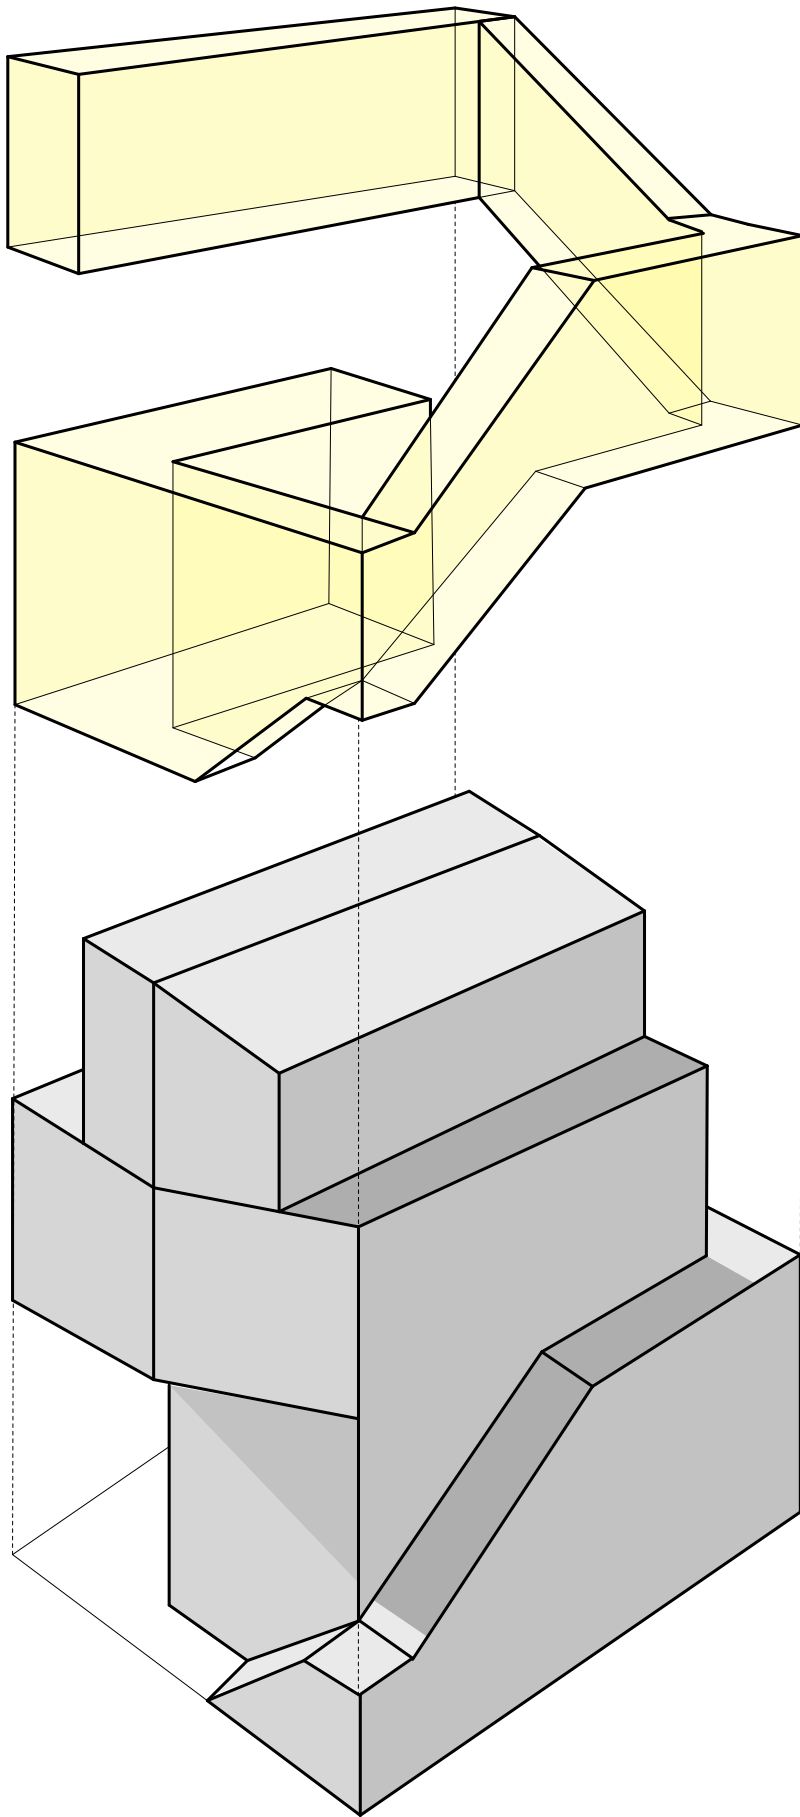


KONZEPTSCHEMA

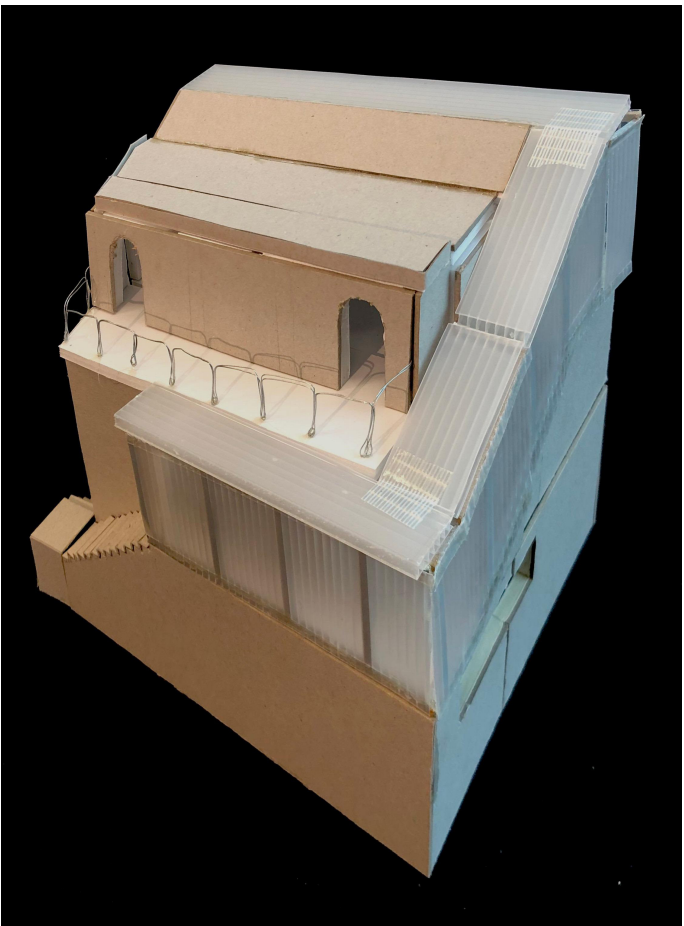


MODELLFOTOS

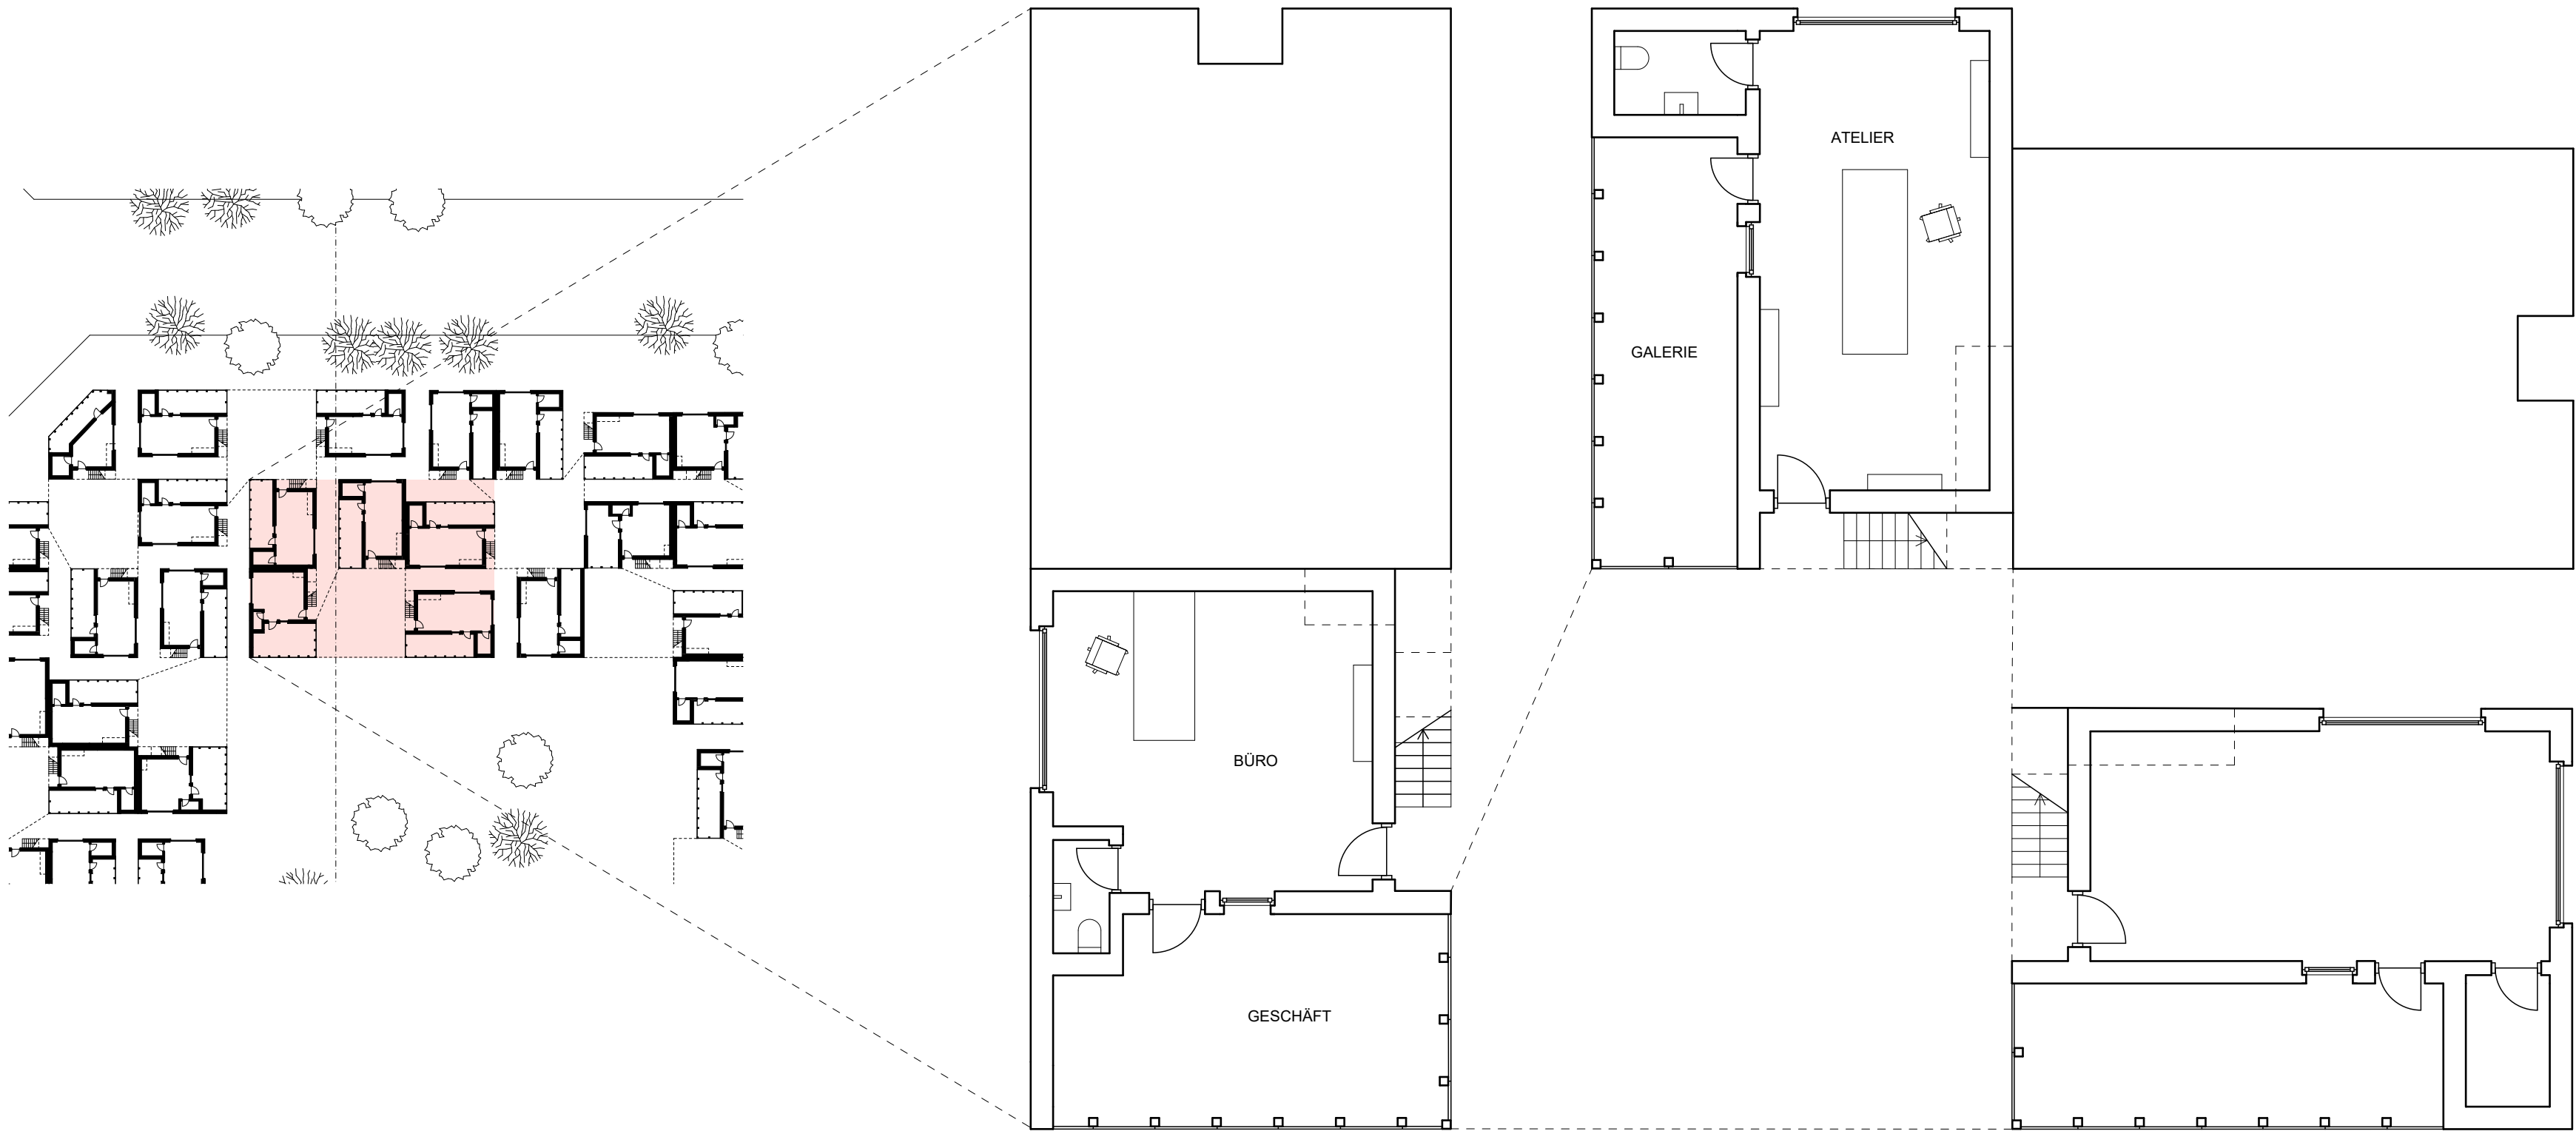


ERDGESCHOSS 1:100

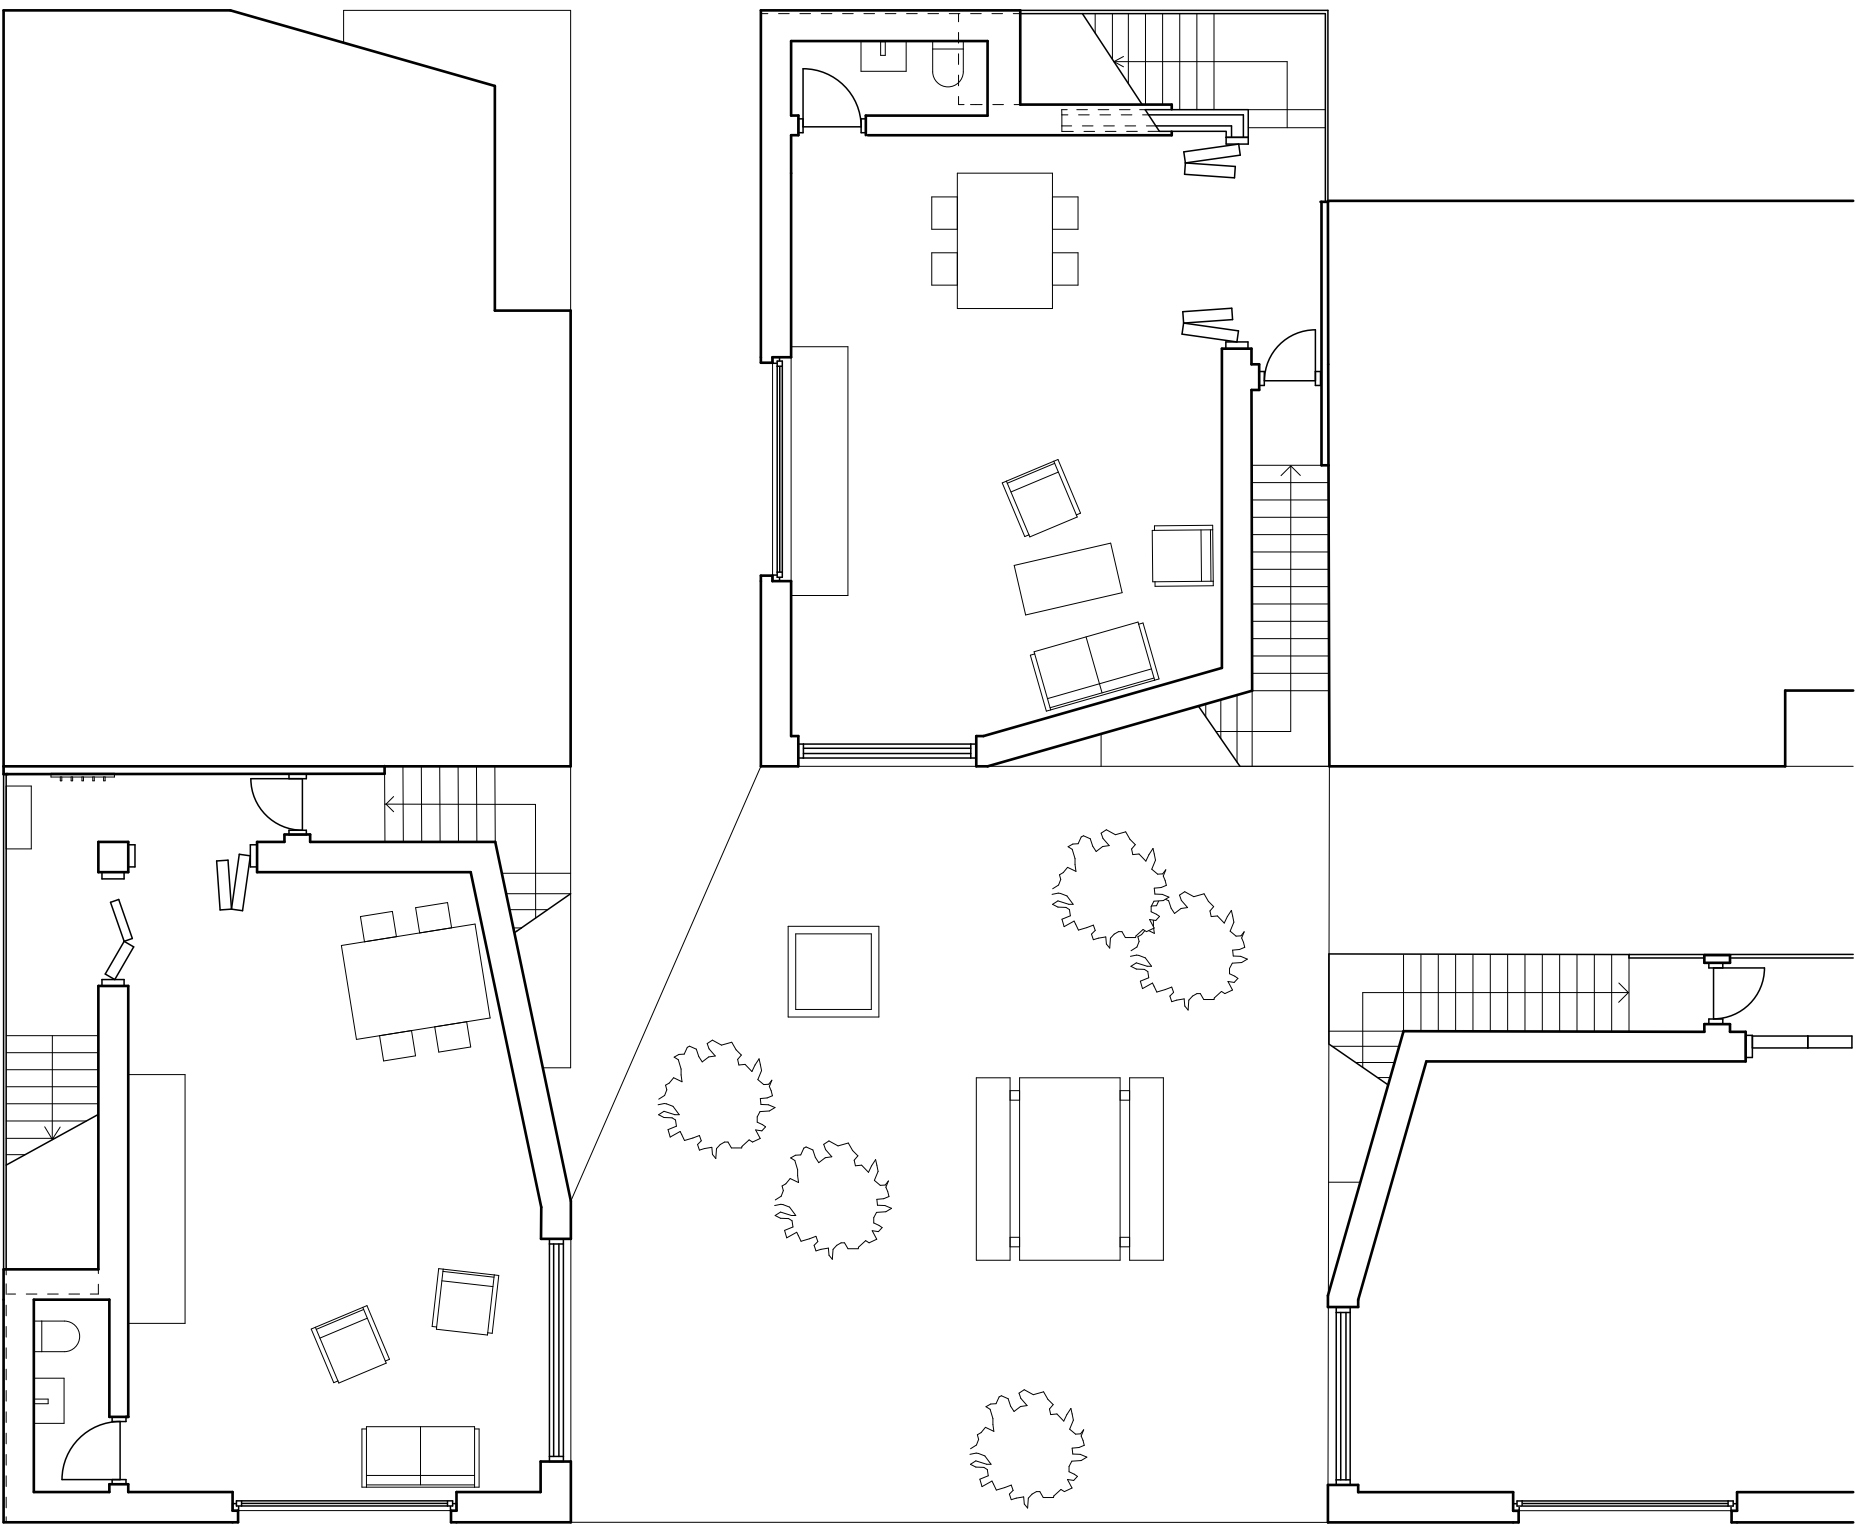


ERSTER STOCK 1:100

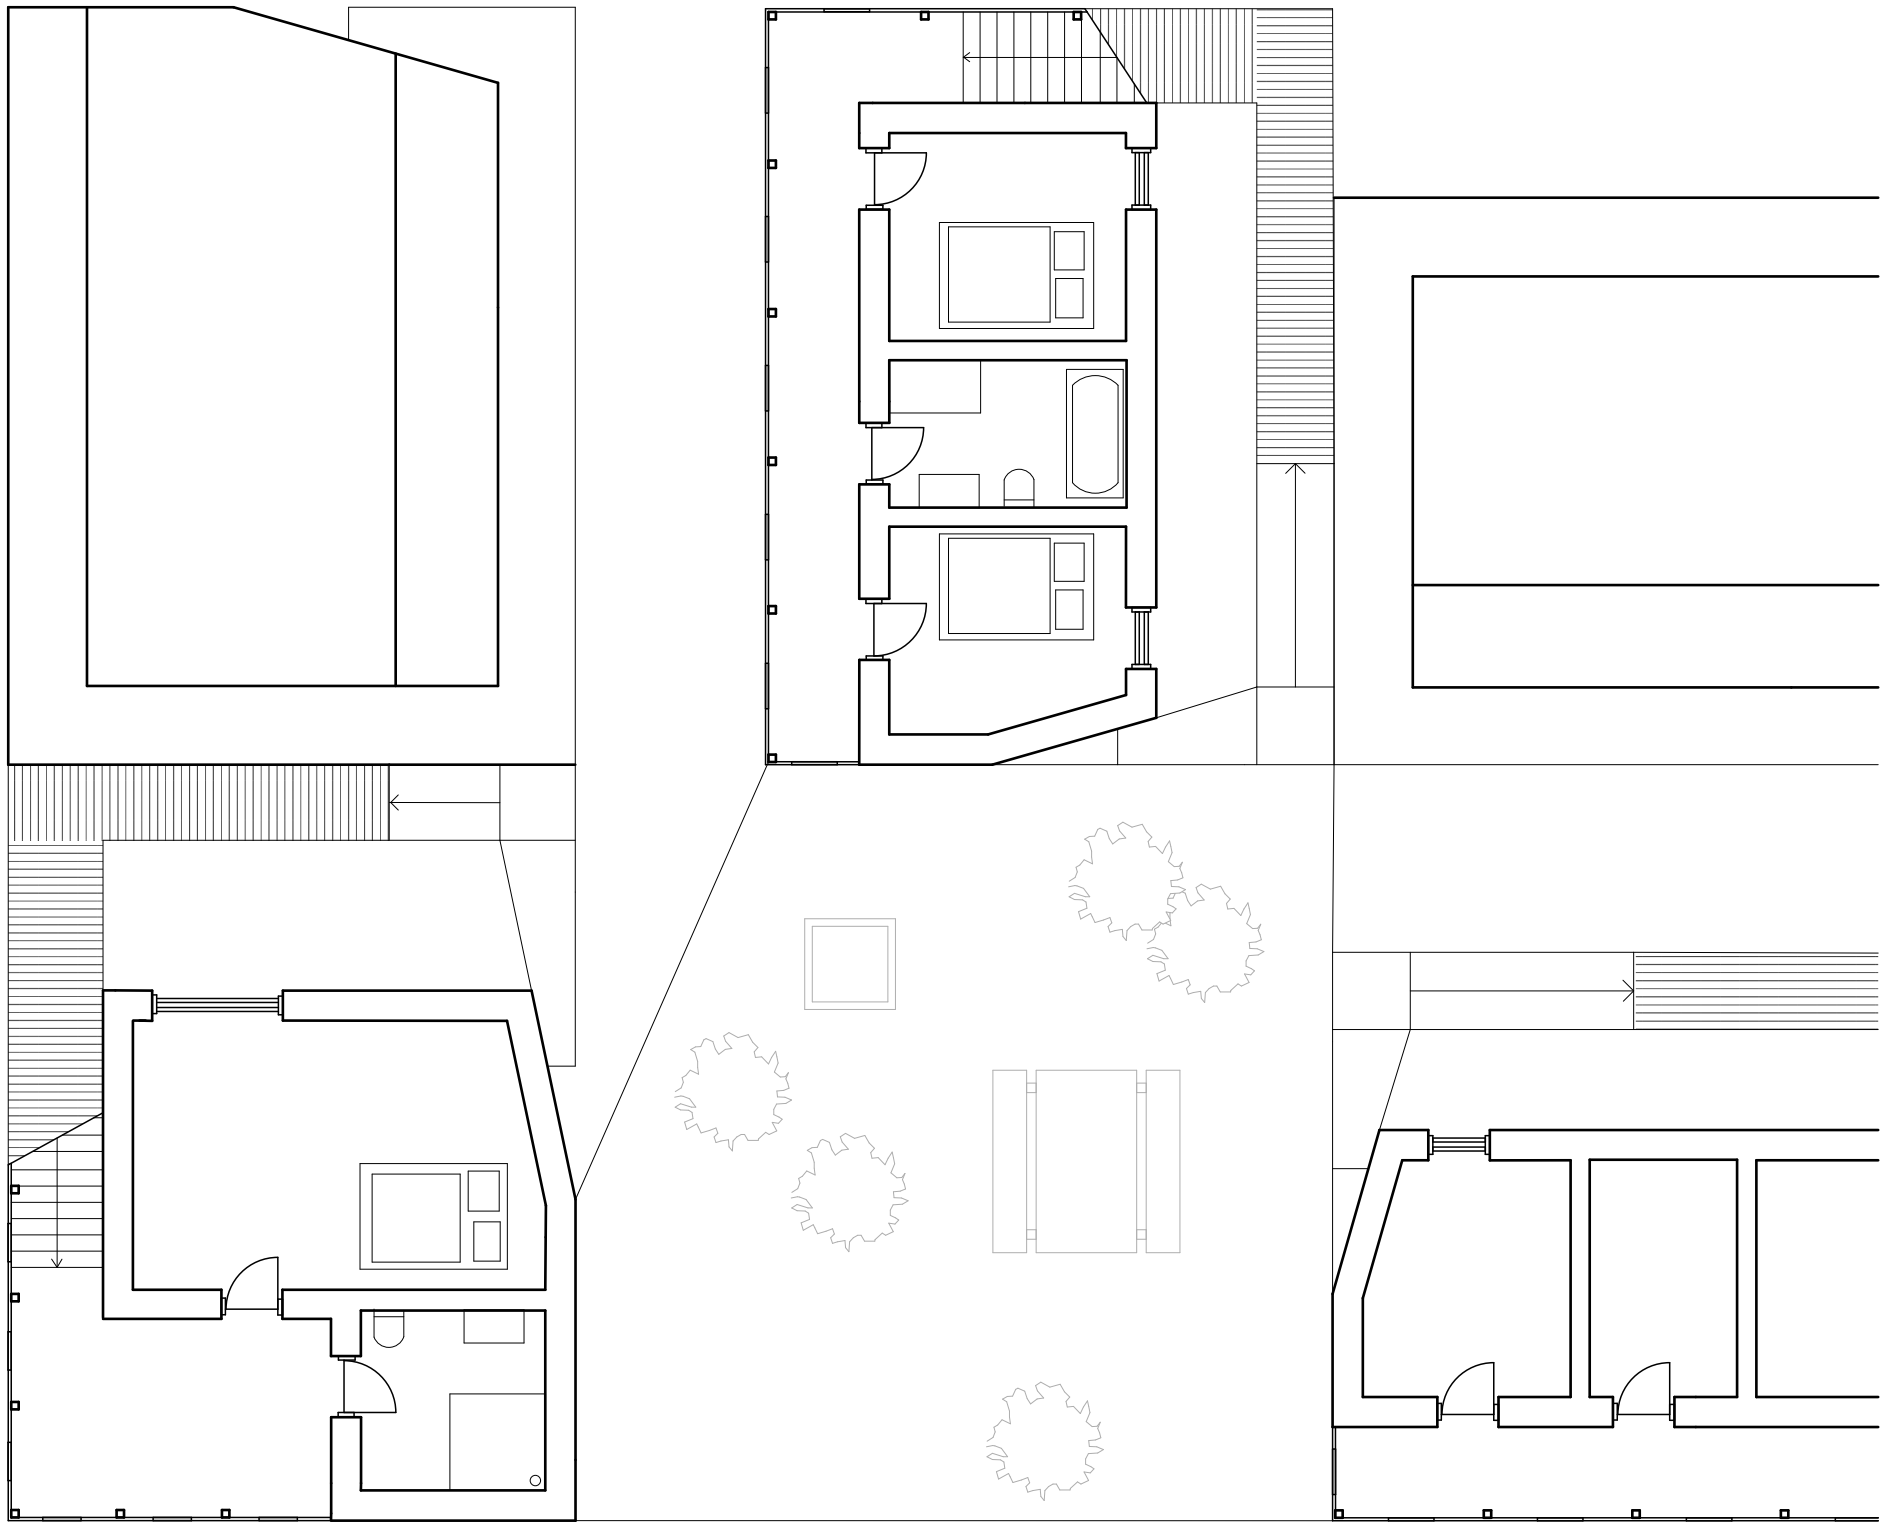


ZWEITER STOCK 1:100

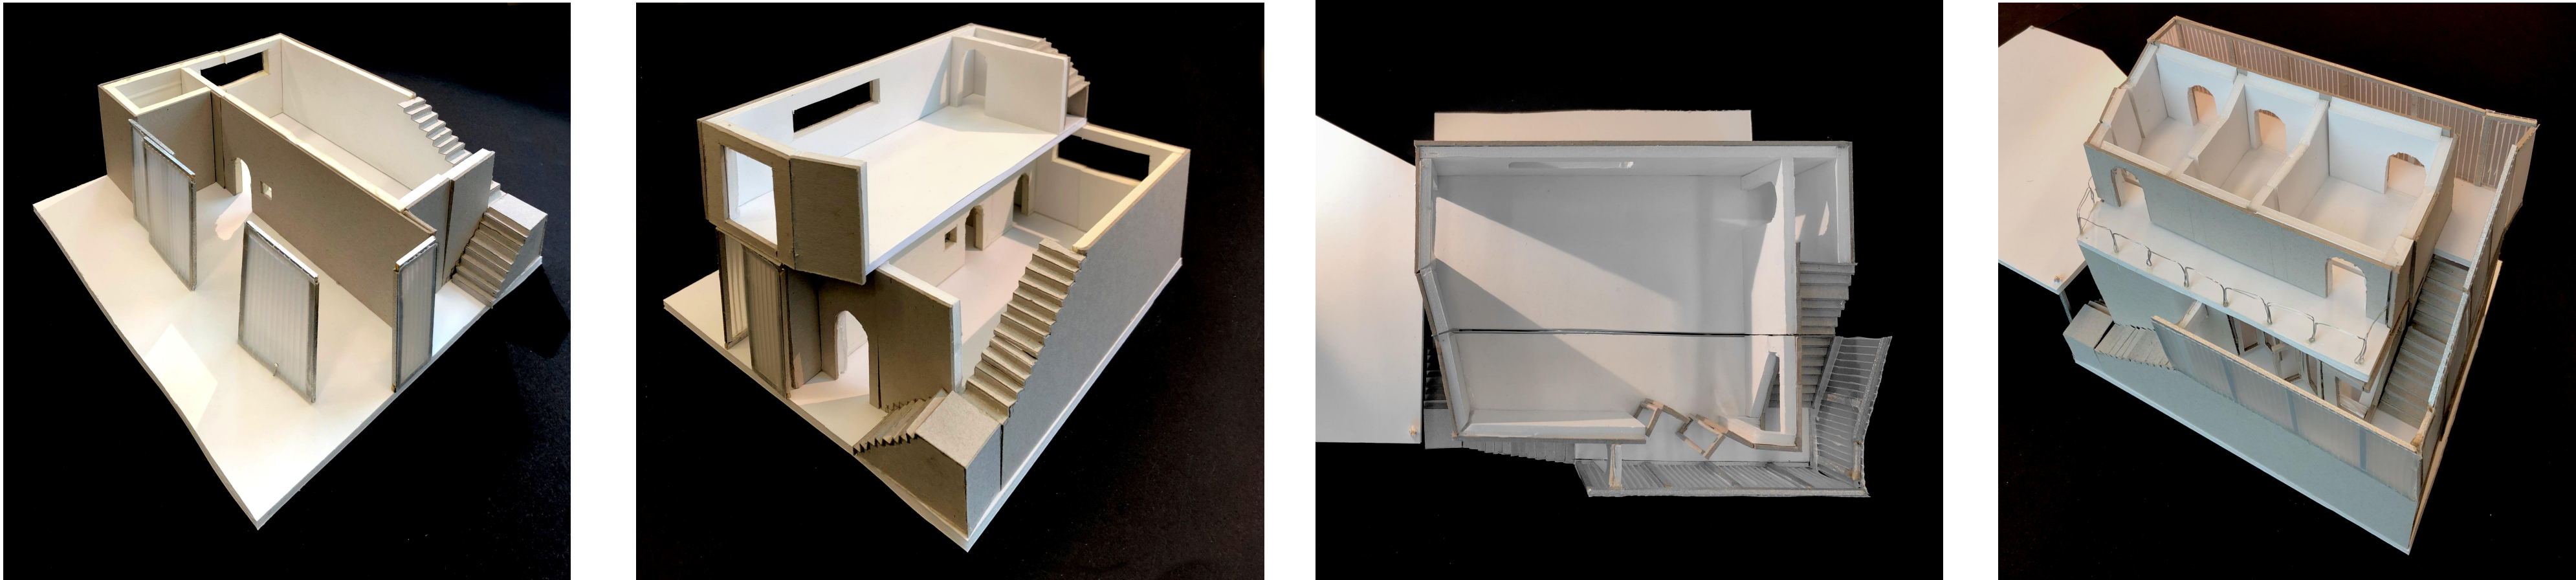


MODELLBILDER

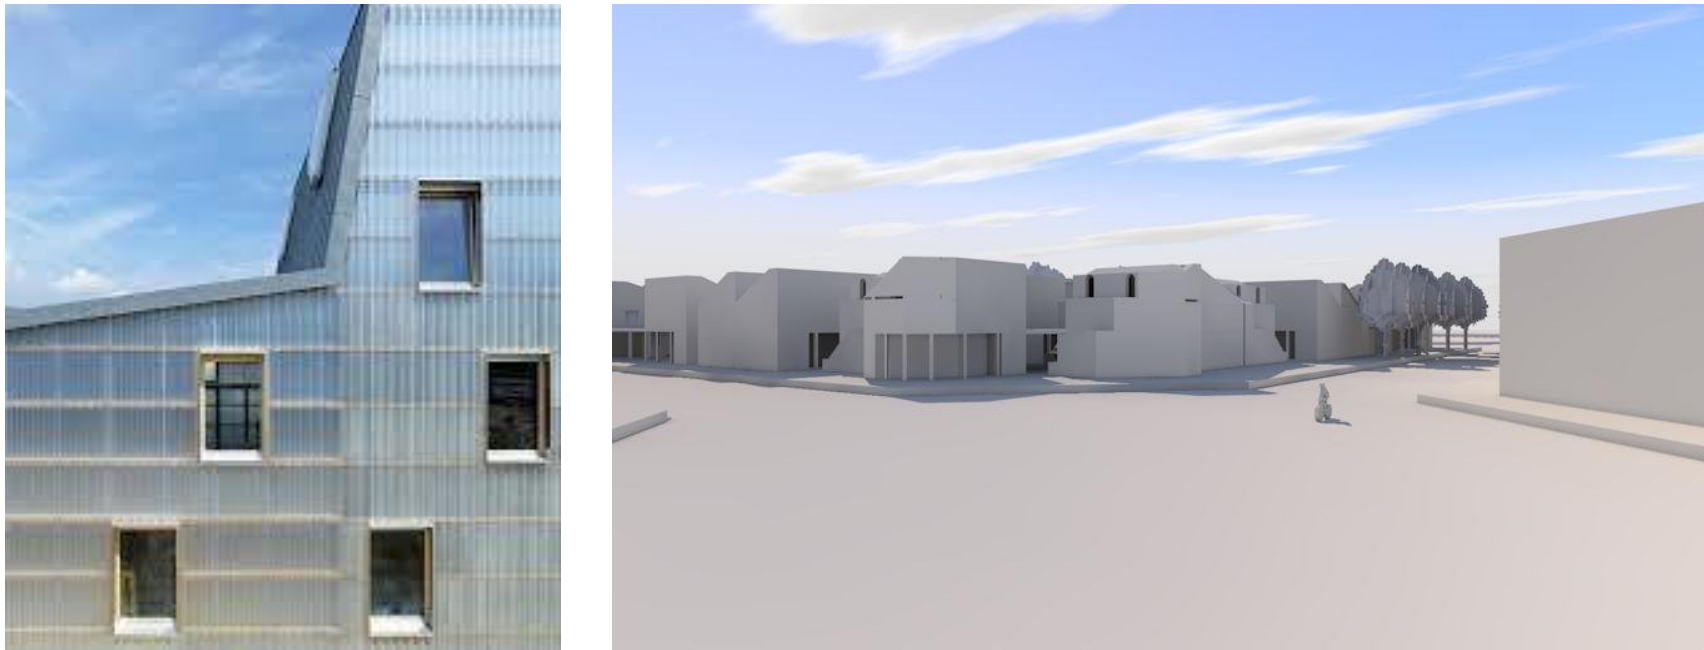

RENDERINGS UND REFERENZ

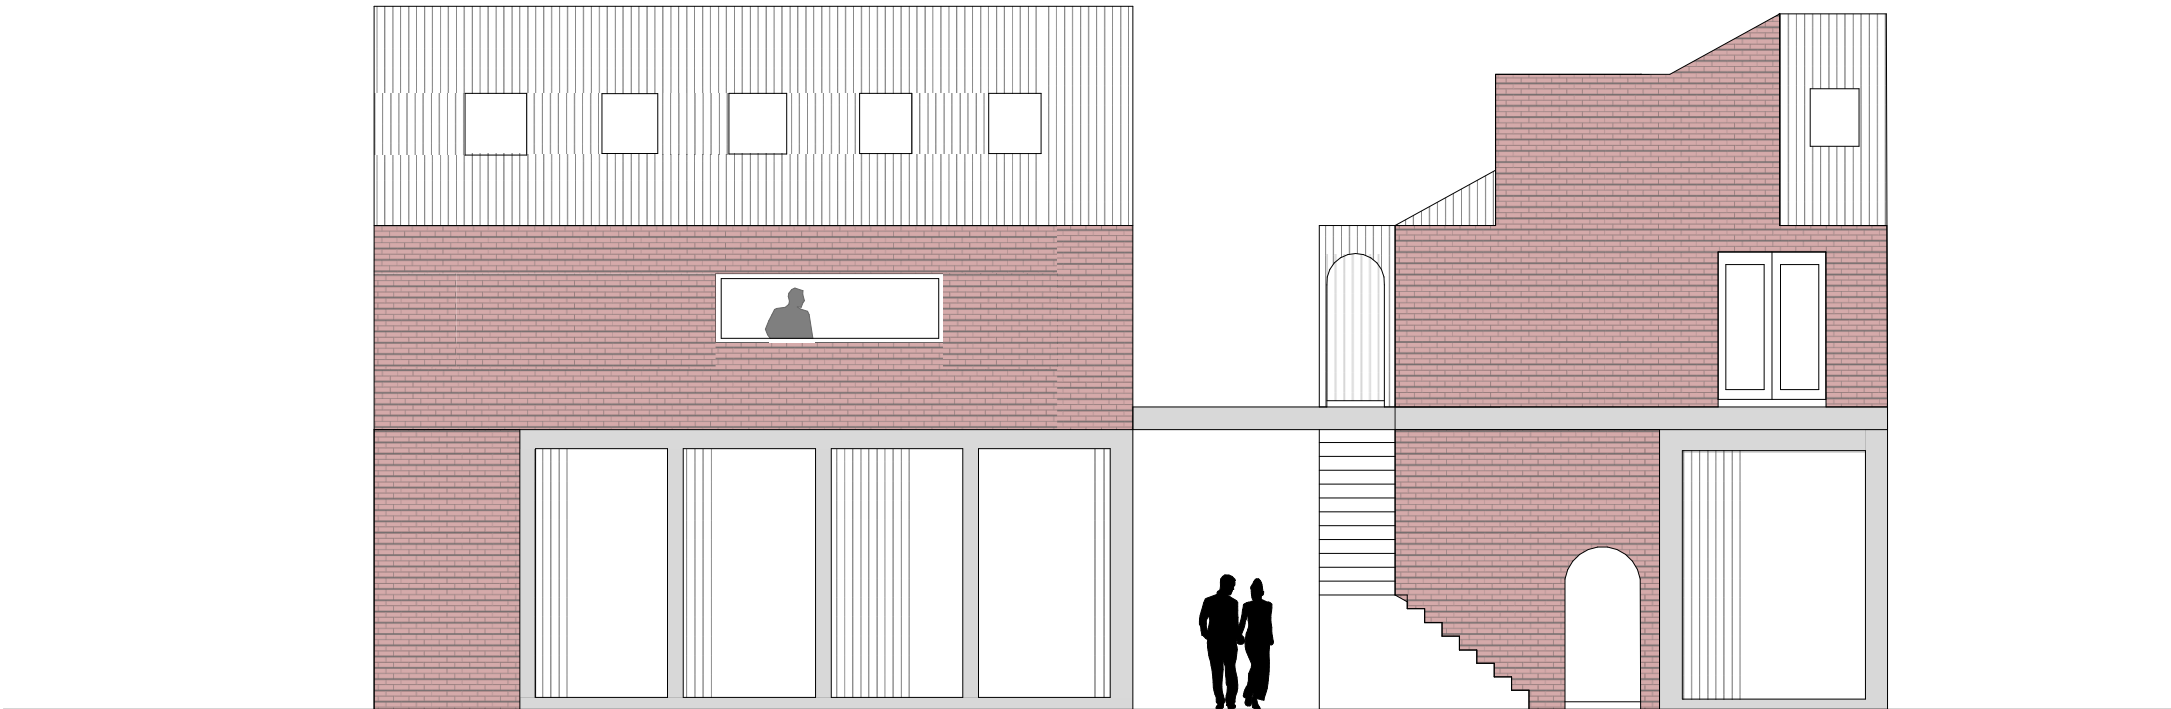

FASSADE 1:100

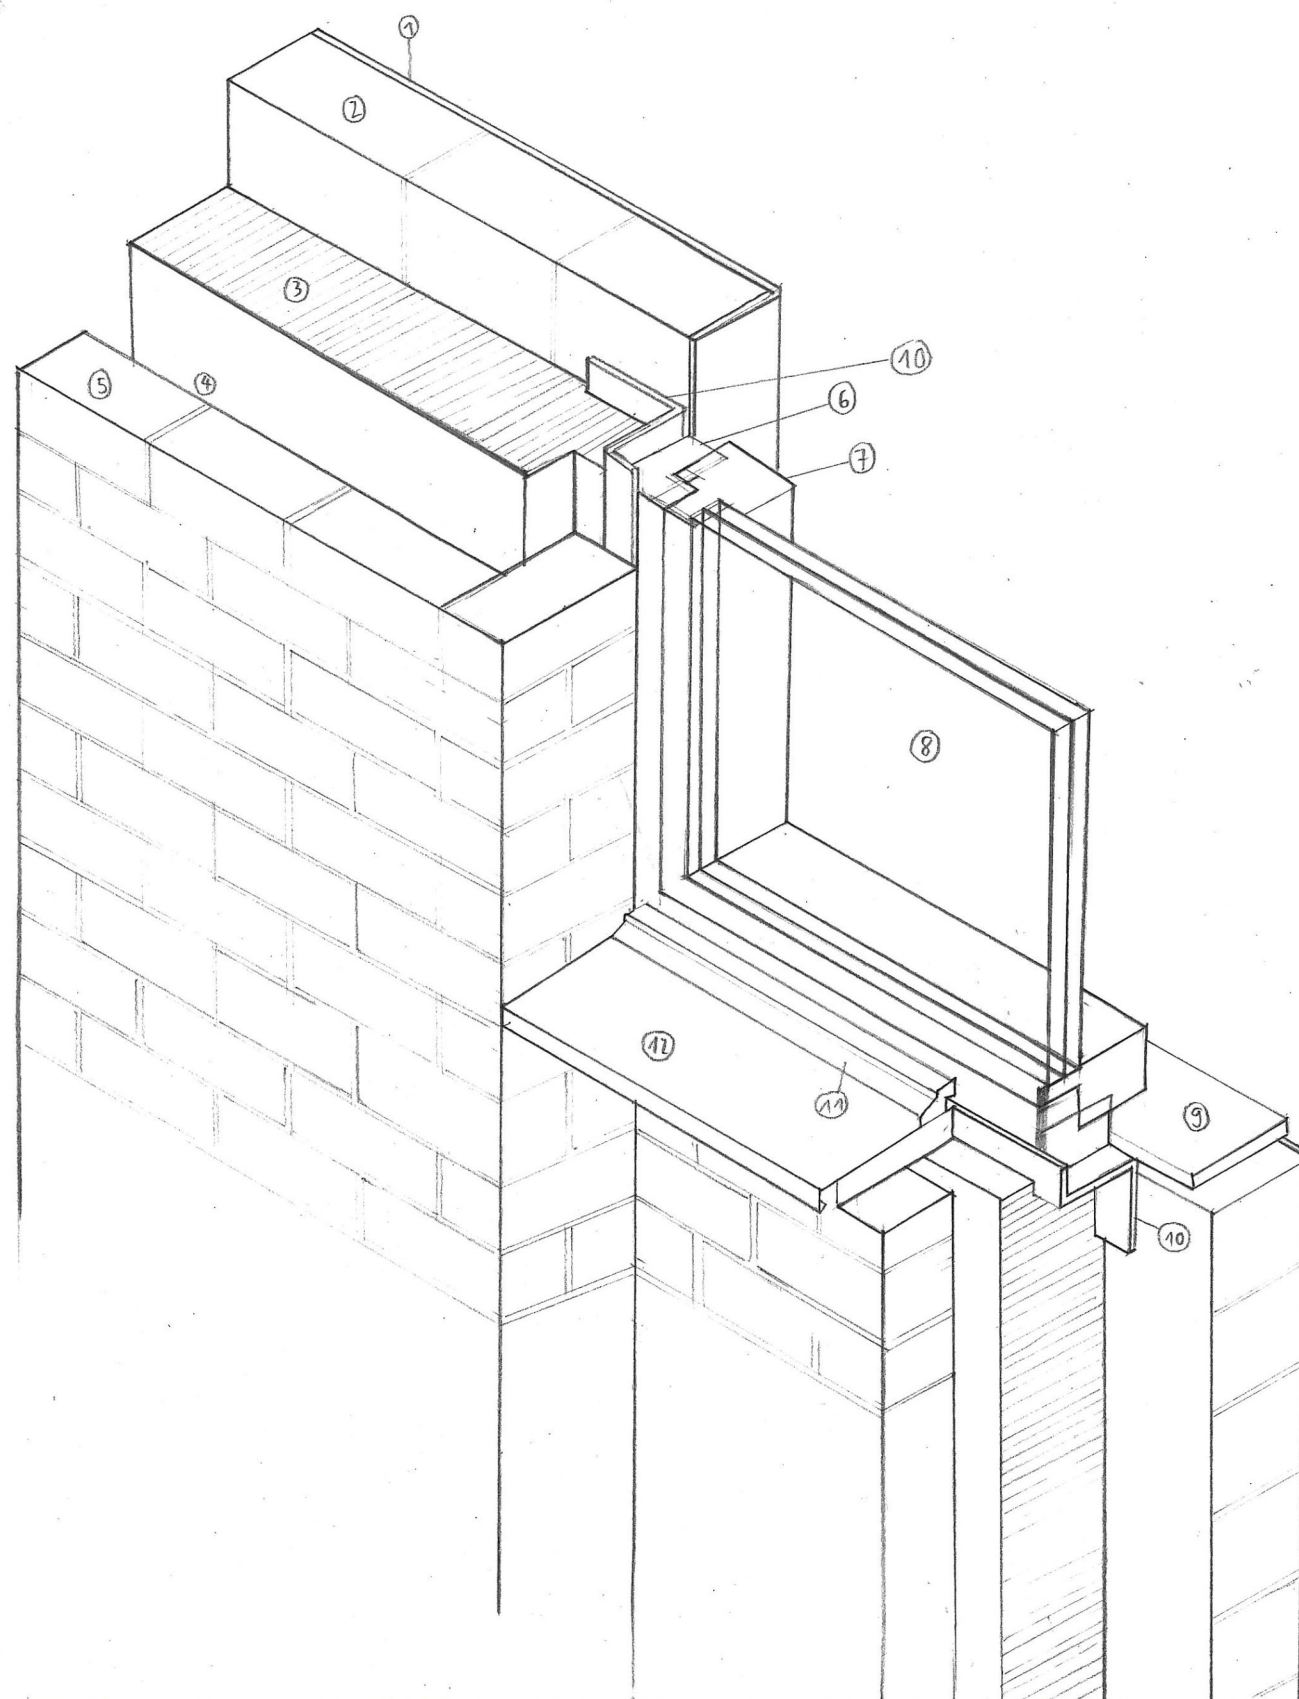

WANDAUFBAU


① Innenputz	10 mm
② Backstein tragschicht	110 mm
③ Isolation	150 mm
④ Lufthohlraum	30 mm
⑤ Sichtmauerwerk	100 mm
	400 mm

- ⑥ Anschlagrahmen
- ⑦ Flügelrahmen
- ⑧ Verglasung
- ⑨ Fenster Sims
- ⑩ Montagewinkel
- ⑪ Wetterchenkel
- ⑫ Fensterbank

Übung Fenster: Innenraum-Perspektive und Axonometrie 1:10

StudentIn: MARIA WENZL 20-942-496

BUK
KONSTRUKTION

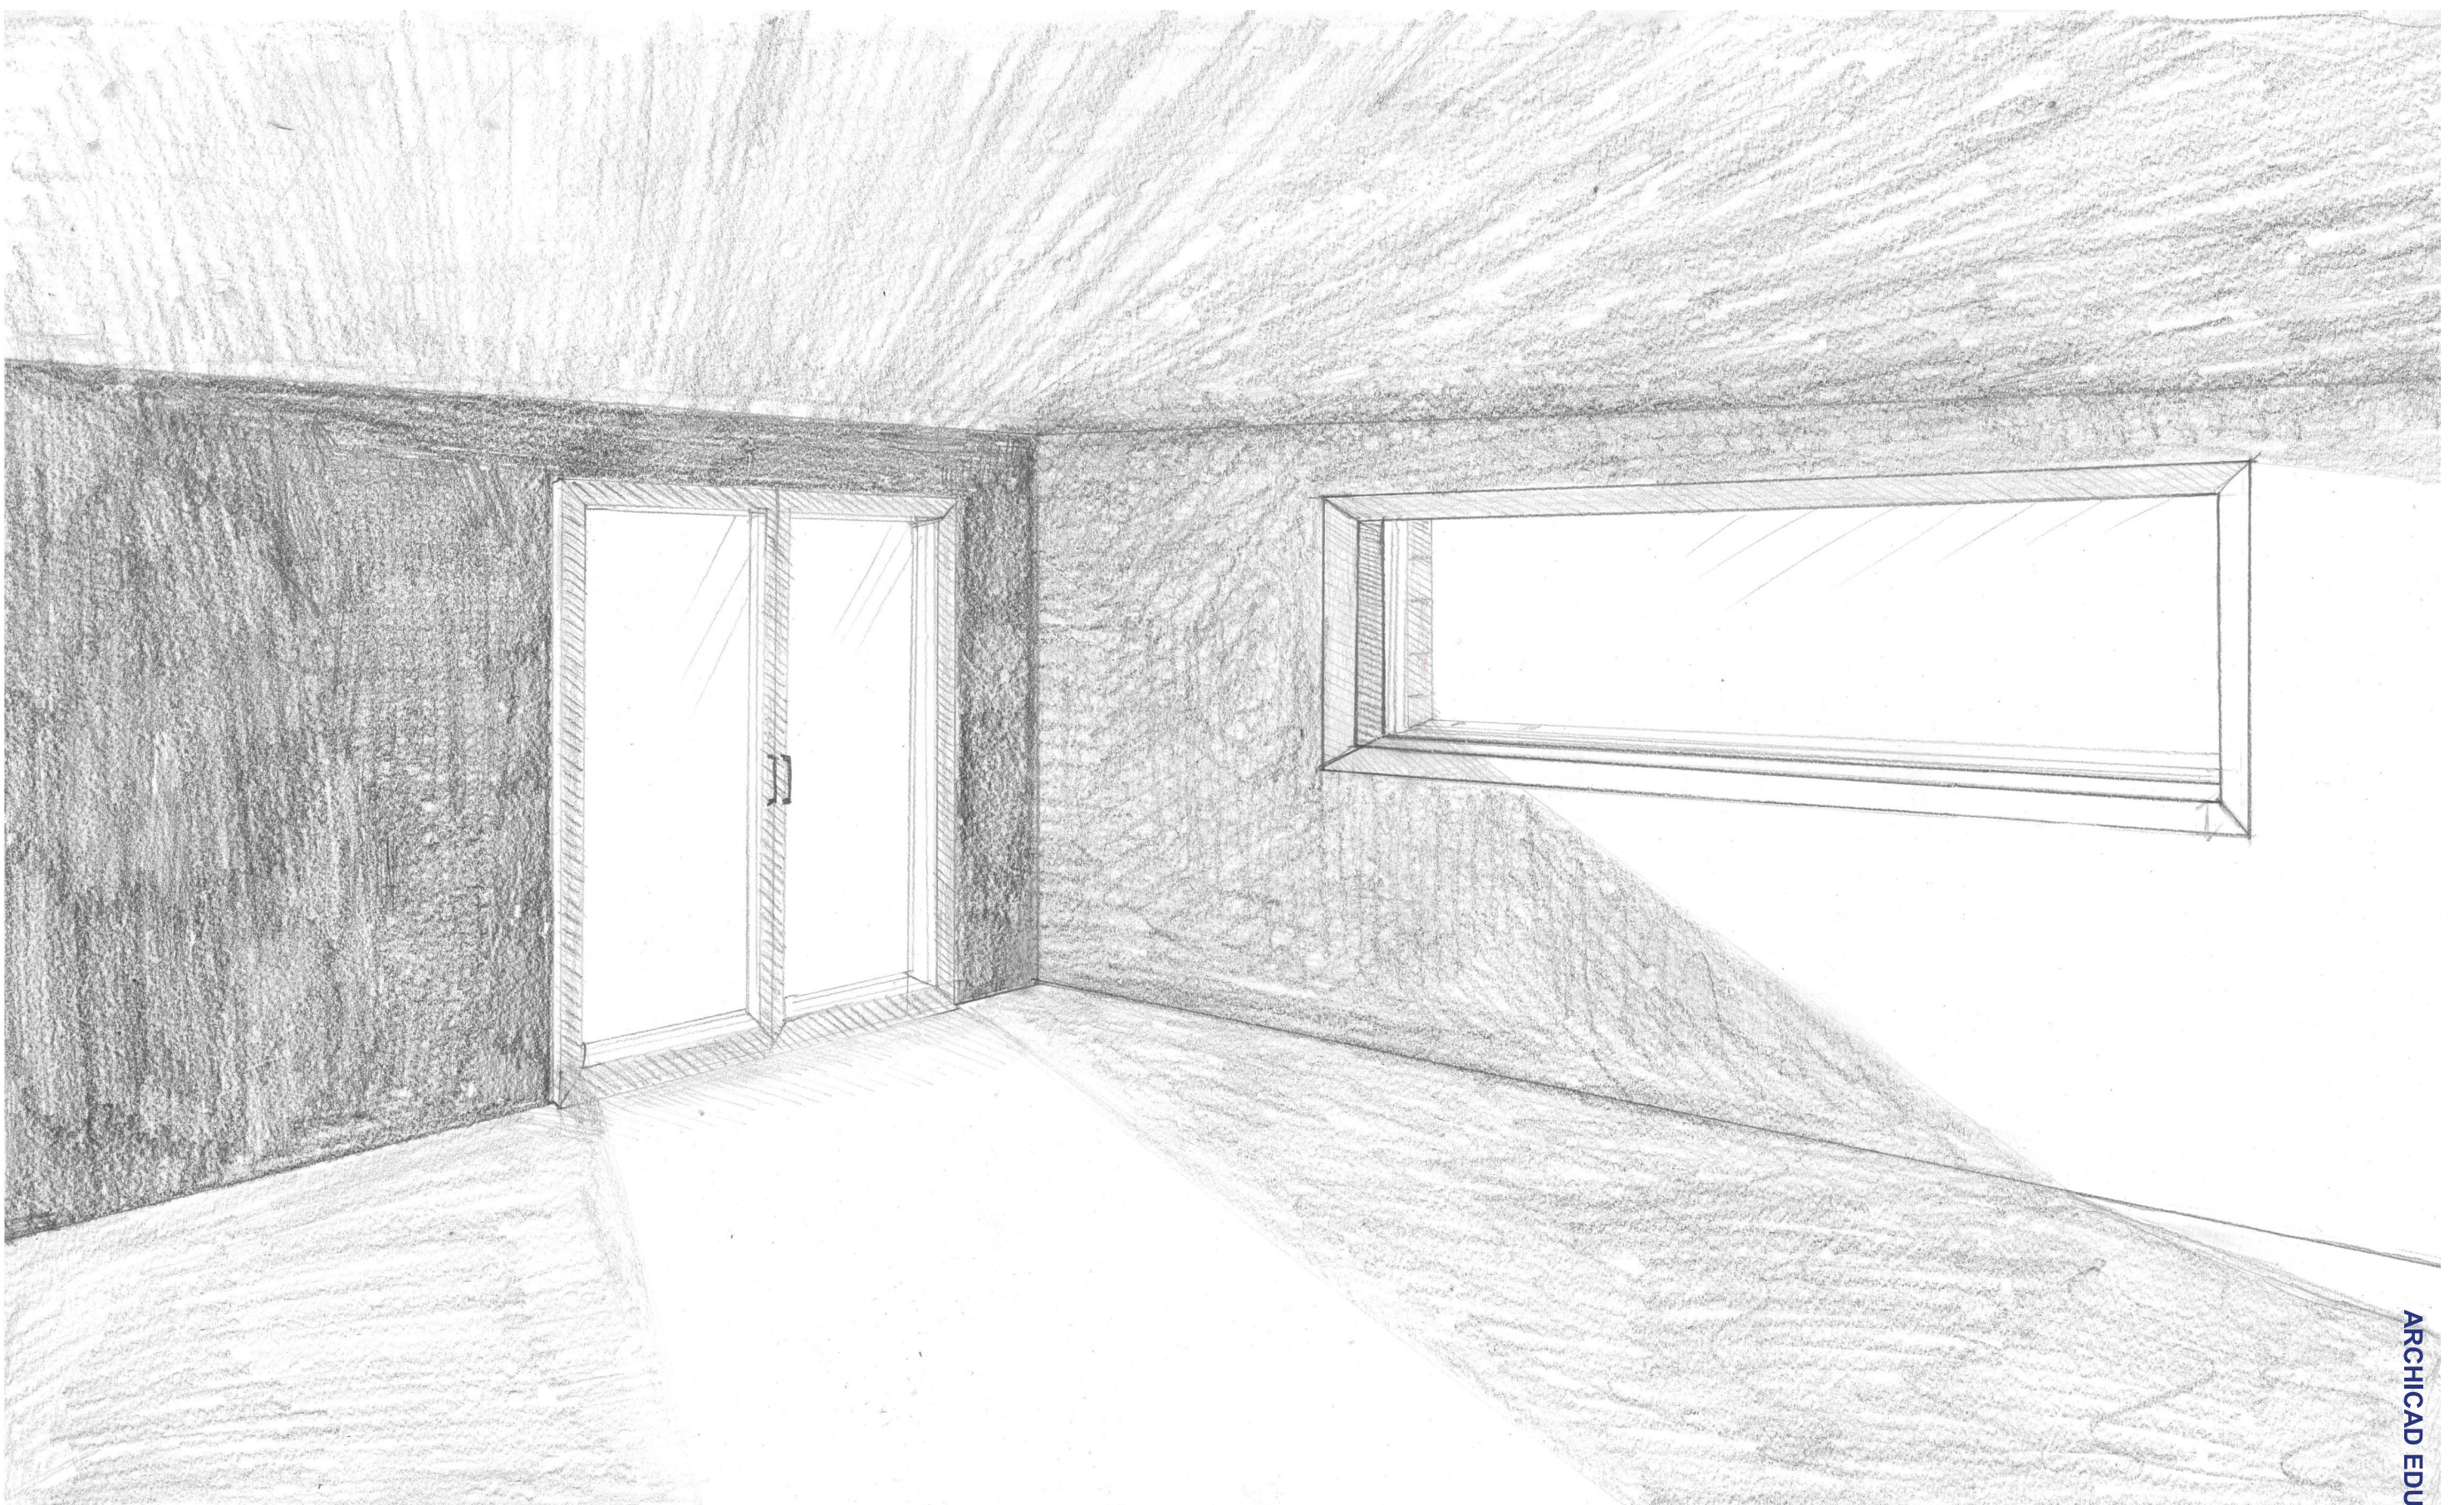

Übung Fenster: Innenraum-Perspektive und Axonometrie 1:10

StudentIn: Maria Wenzl 20-942-496

BUK
KONSTRUKTION