

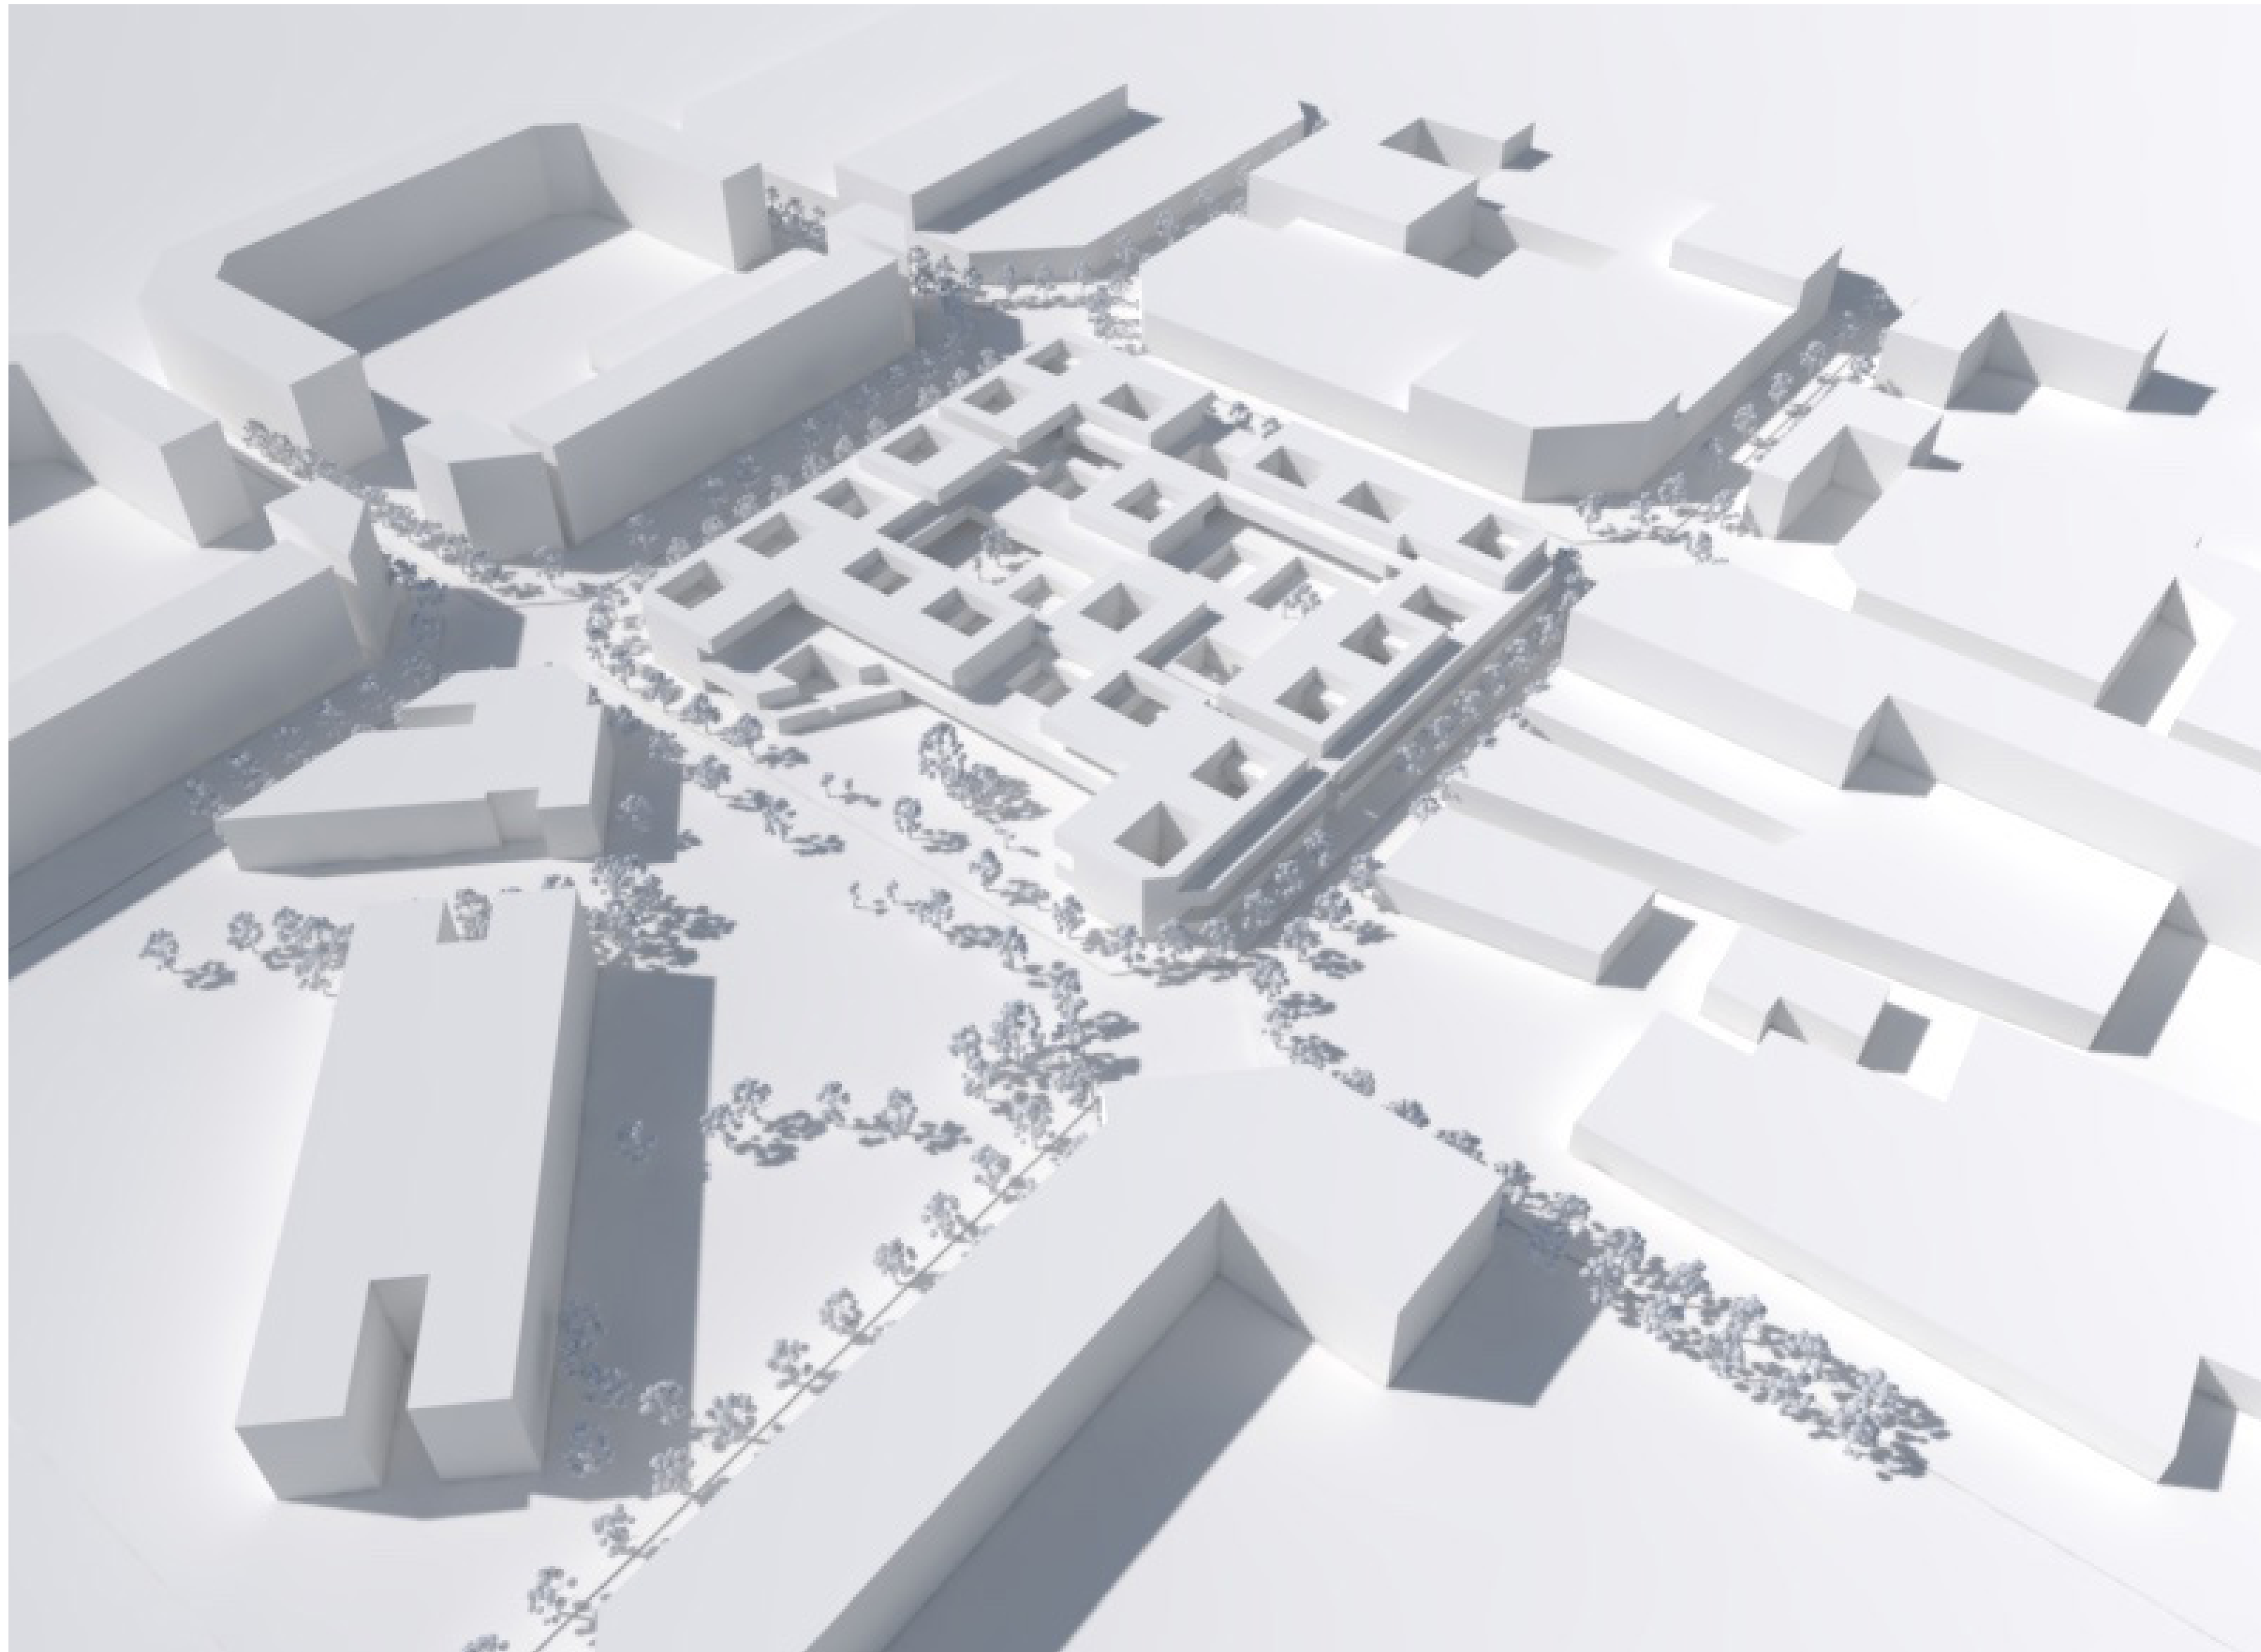
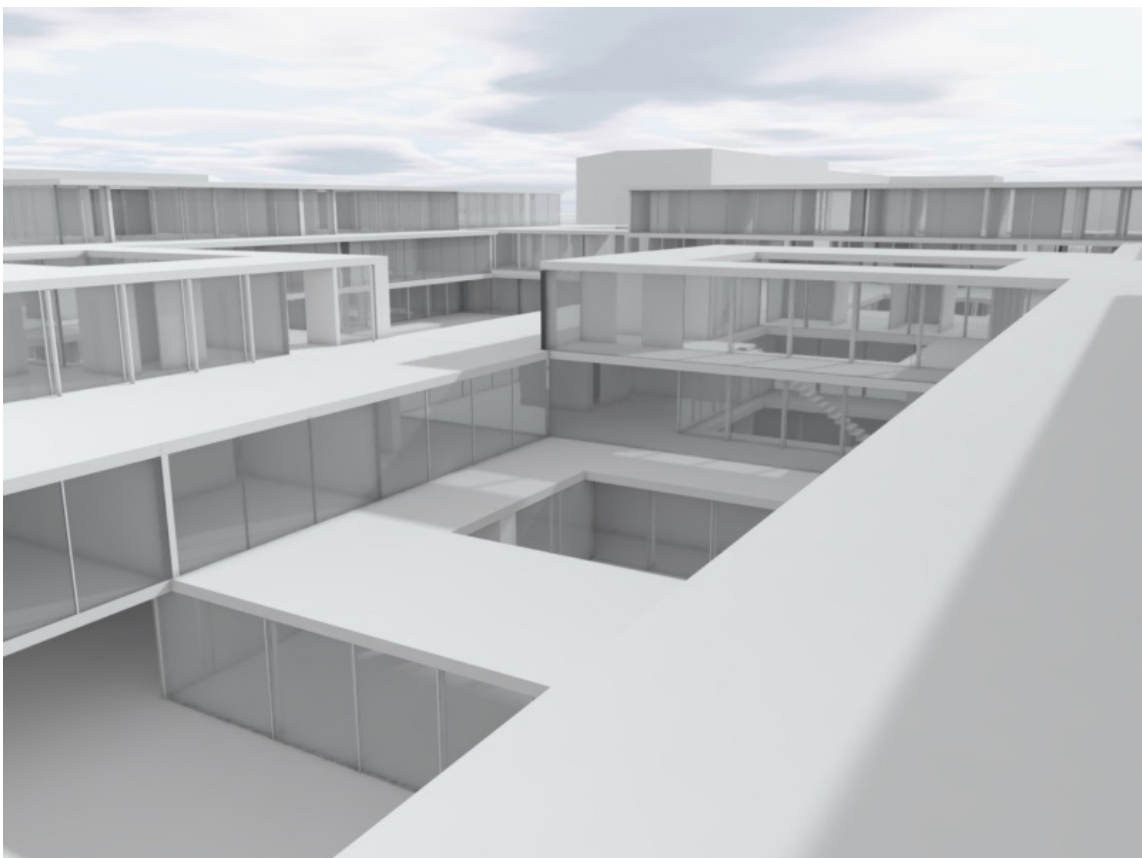
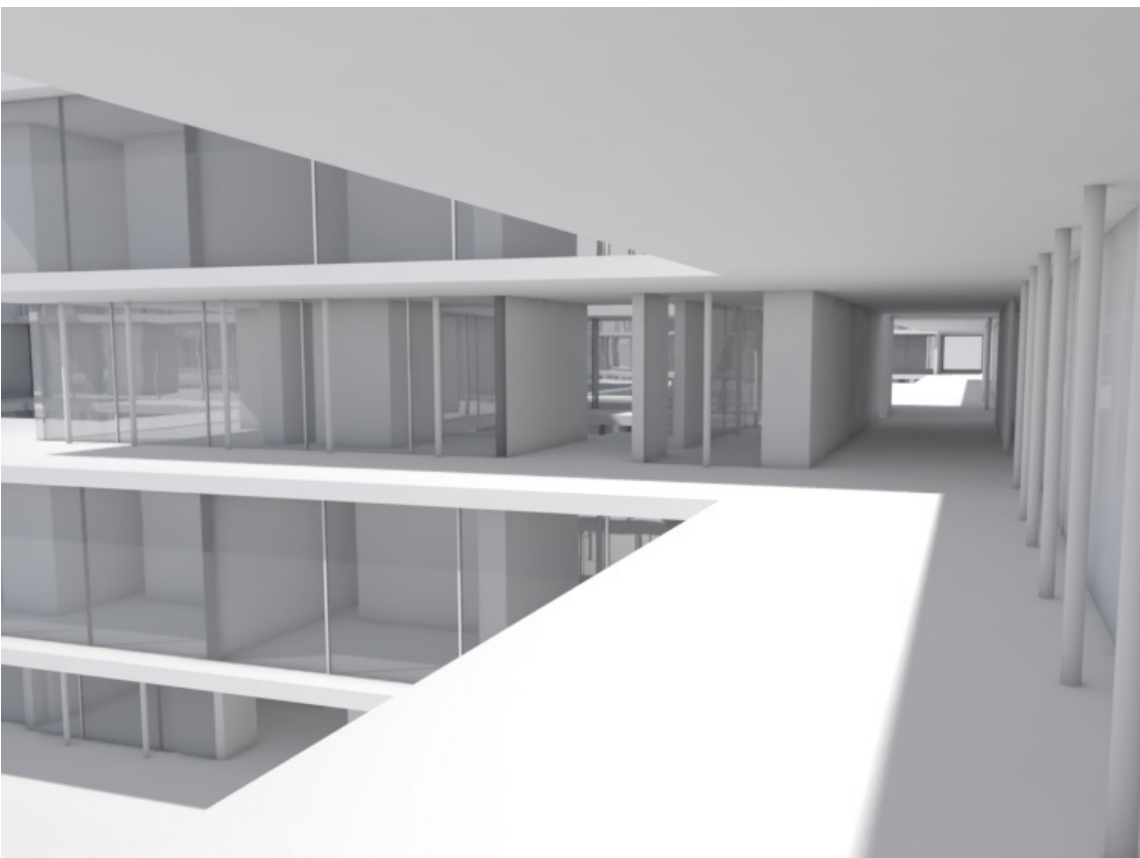
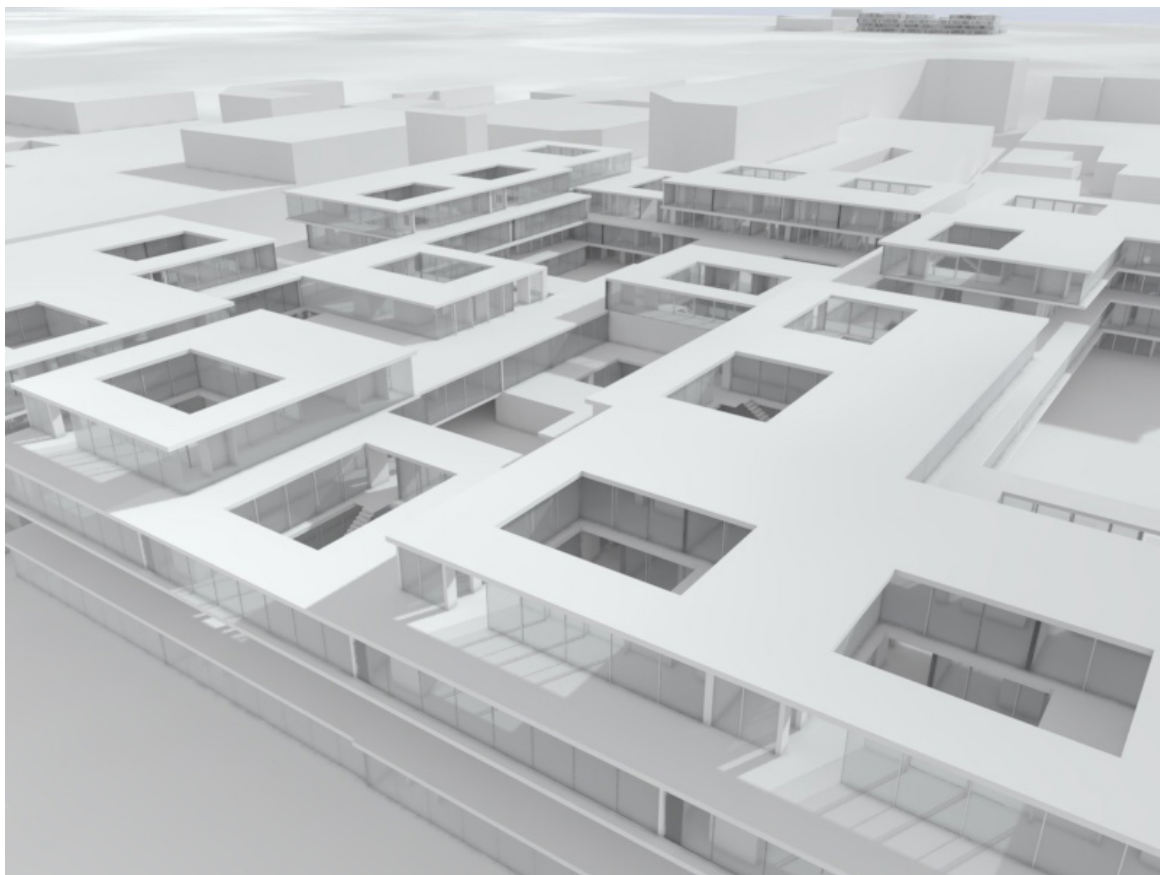
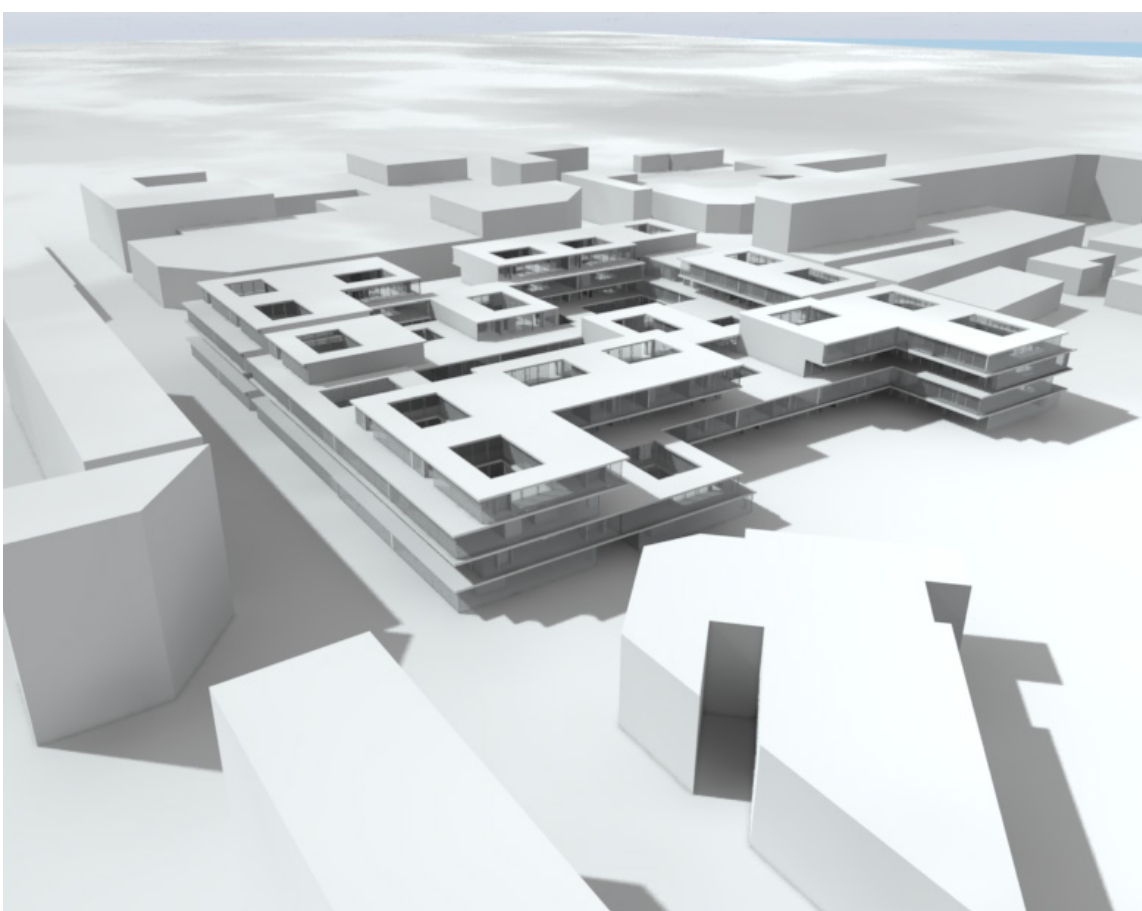


Flavia Hug
FS 21 Atelier Langsdalen


An urban neighborhood in Poblenou

ETH Zürich, Professur Deplazes, Entwurf und Konstruktion II

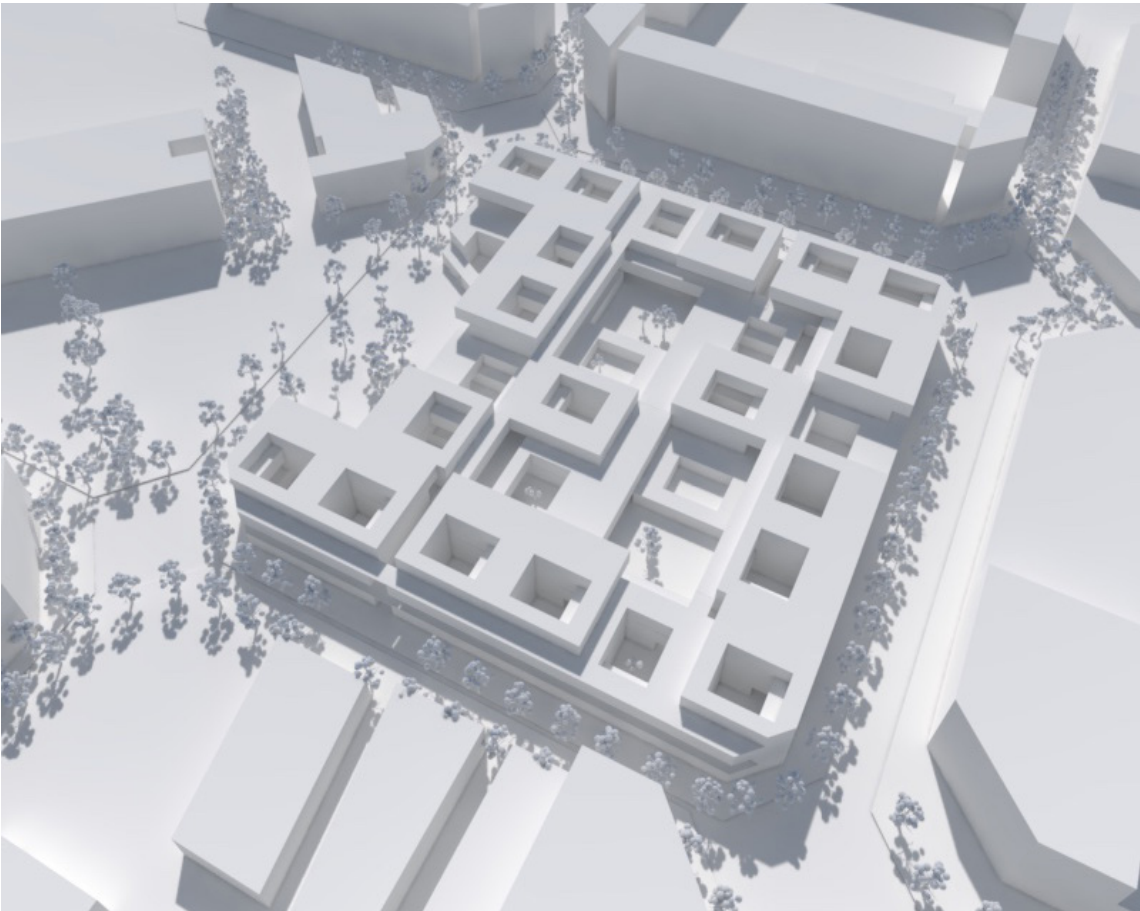


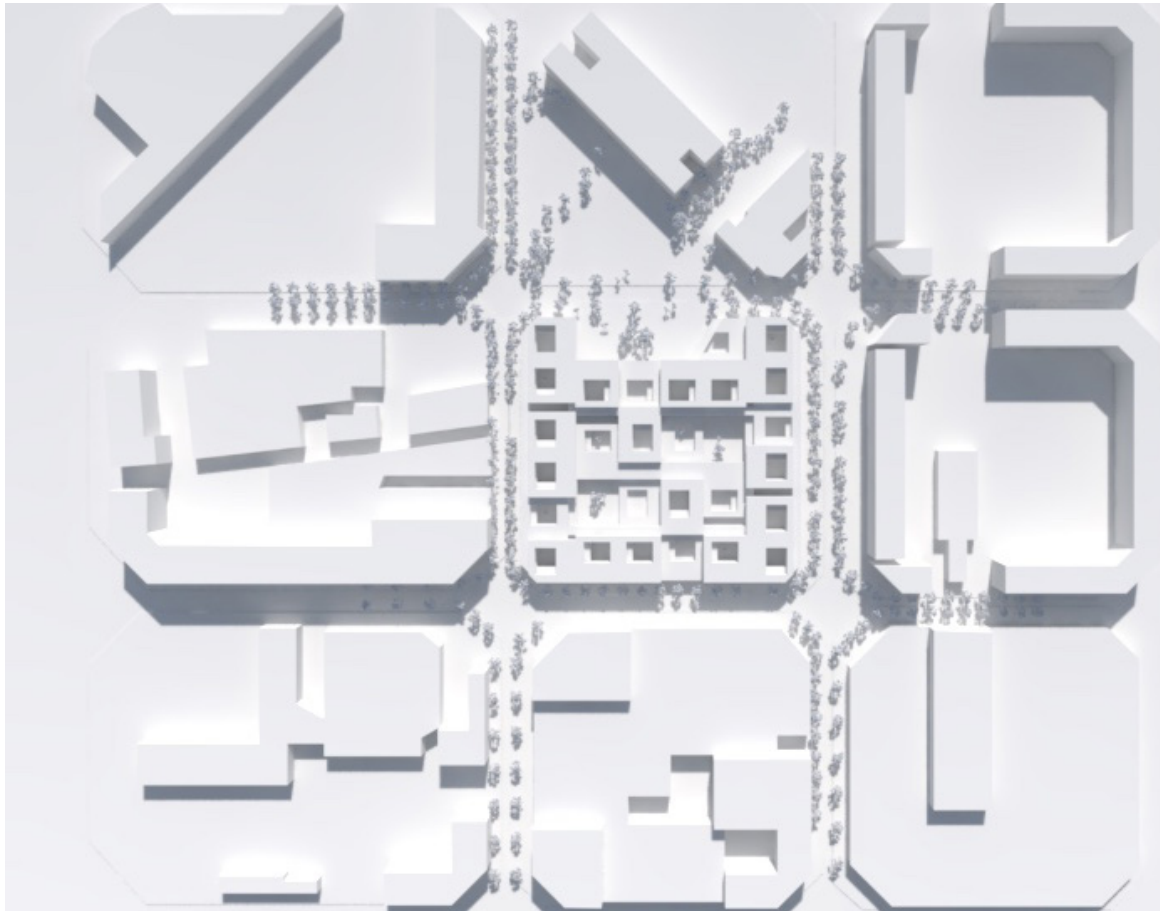

Quartiersplan 1:500
Erdgeschoss

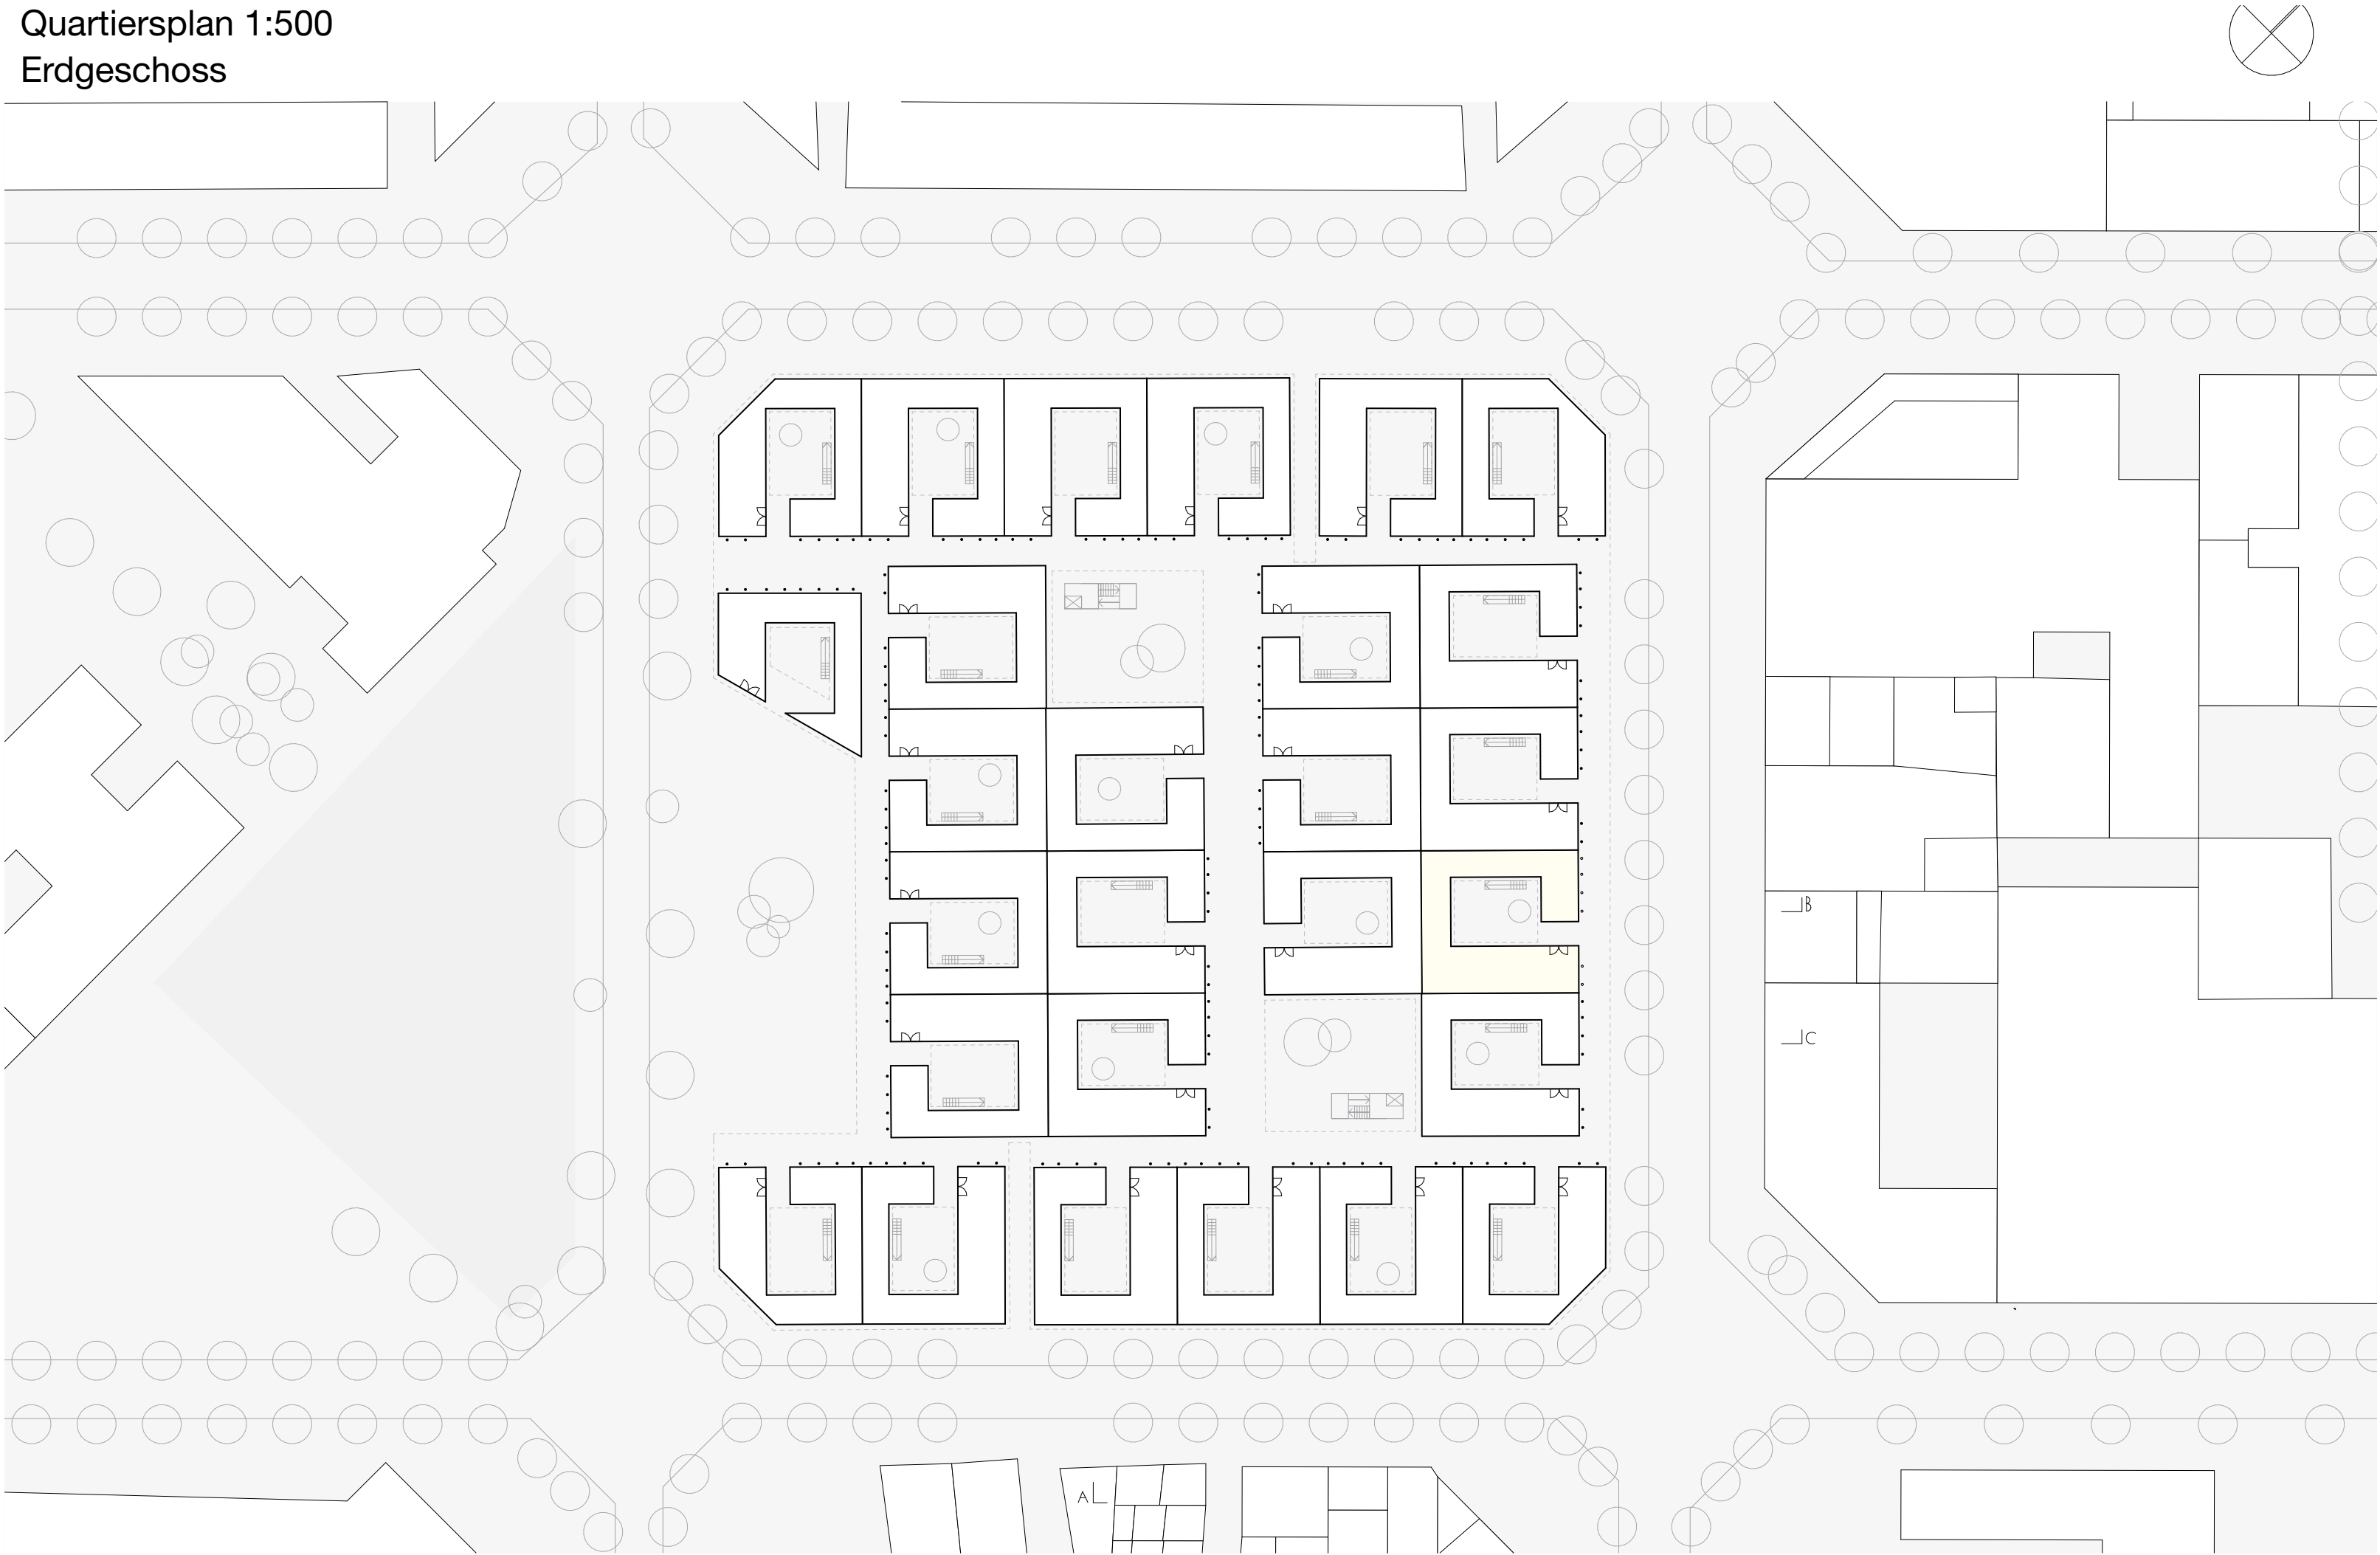


Quartiersplan 1:500
1. Obergeschoss

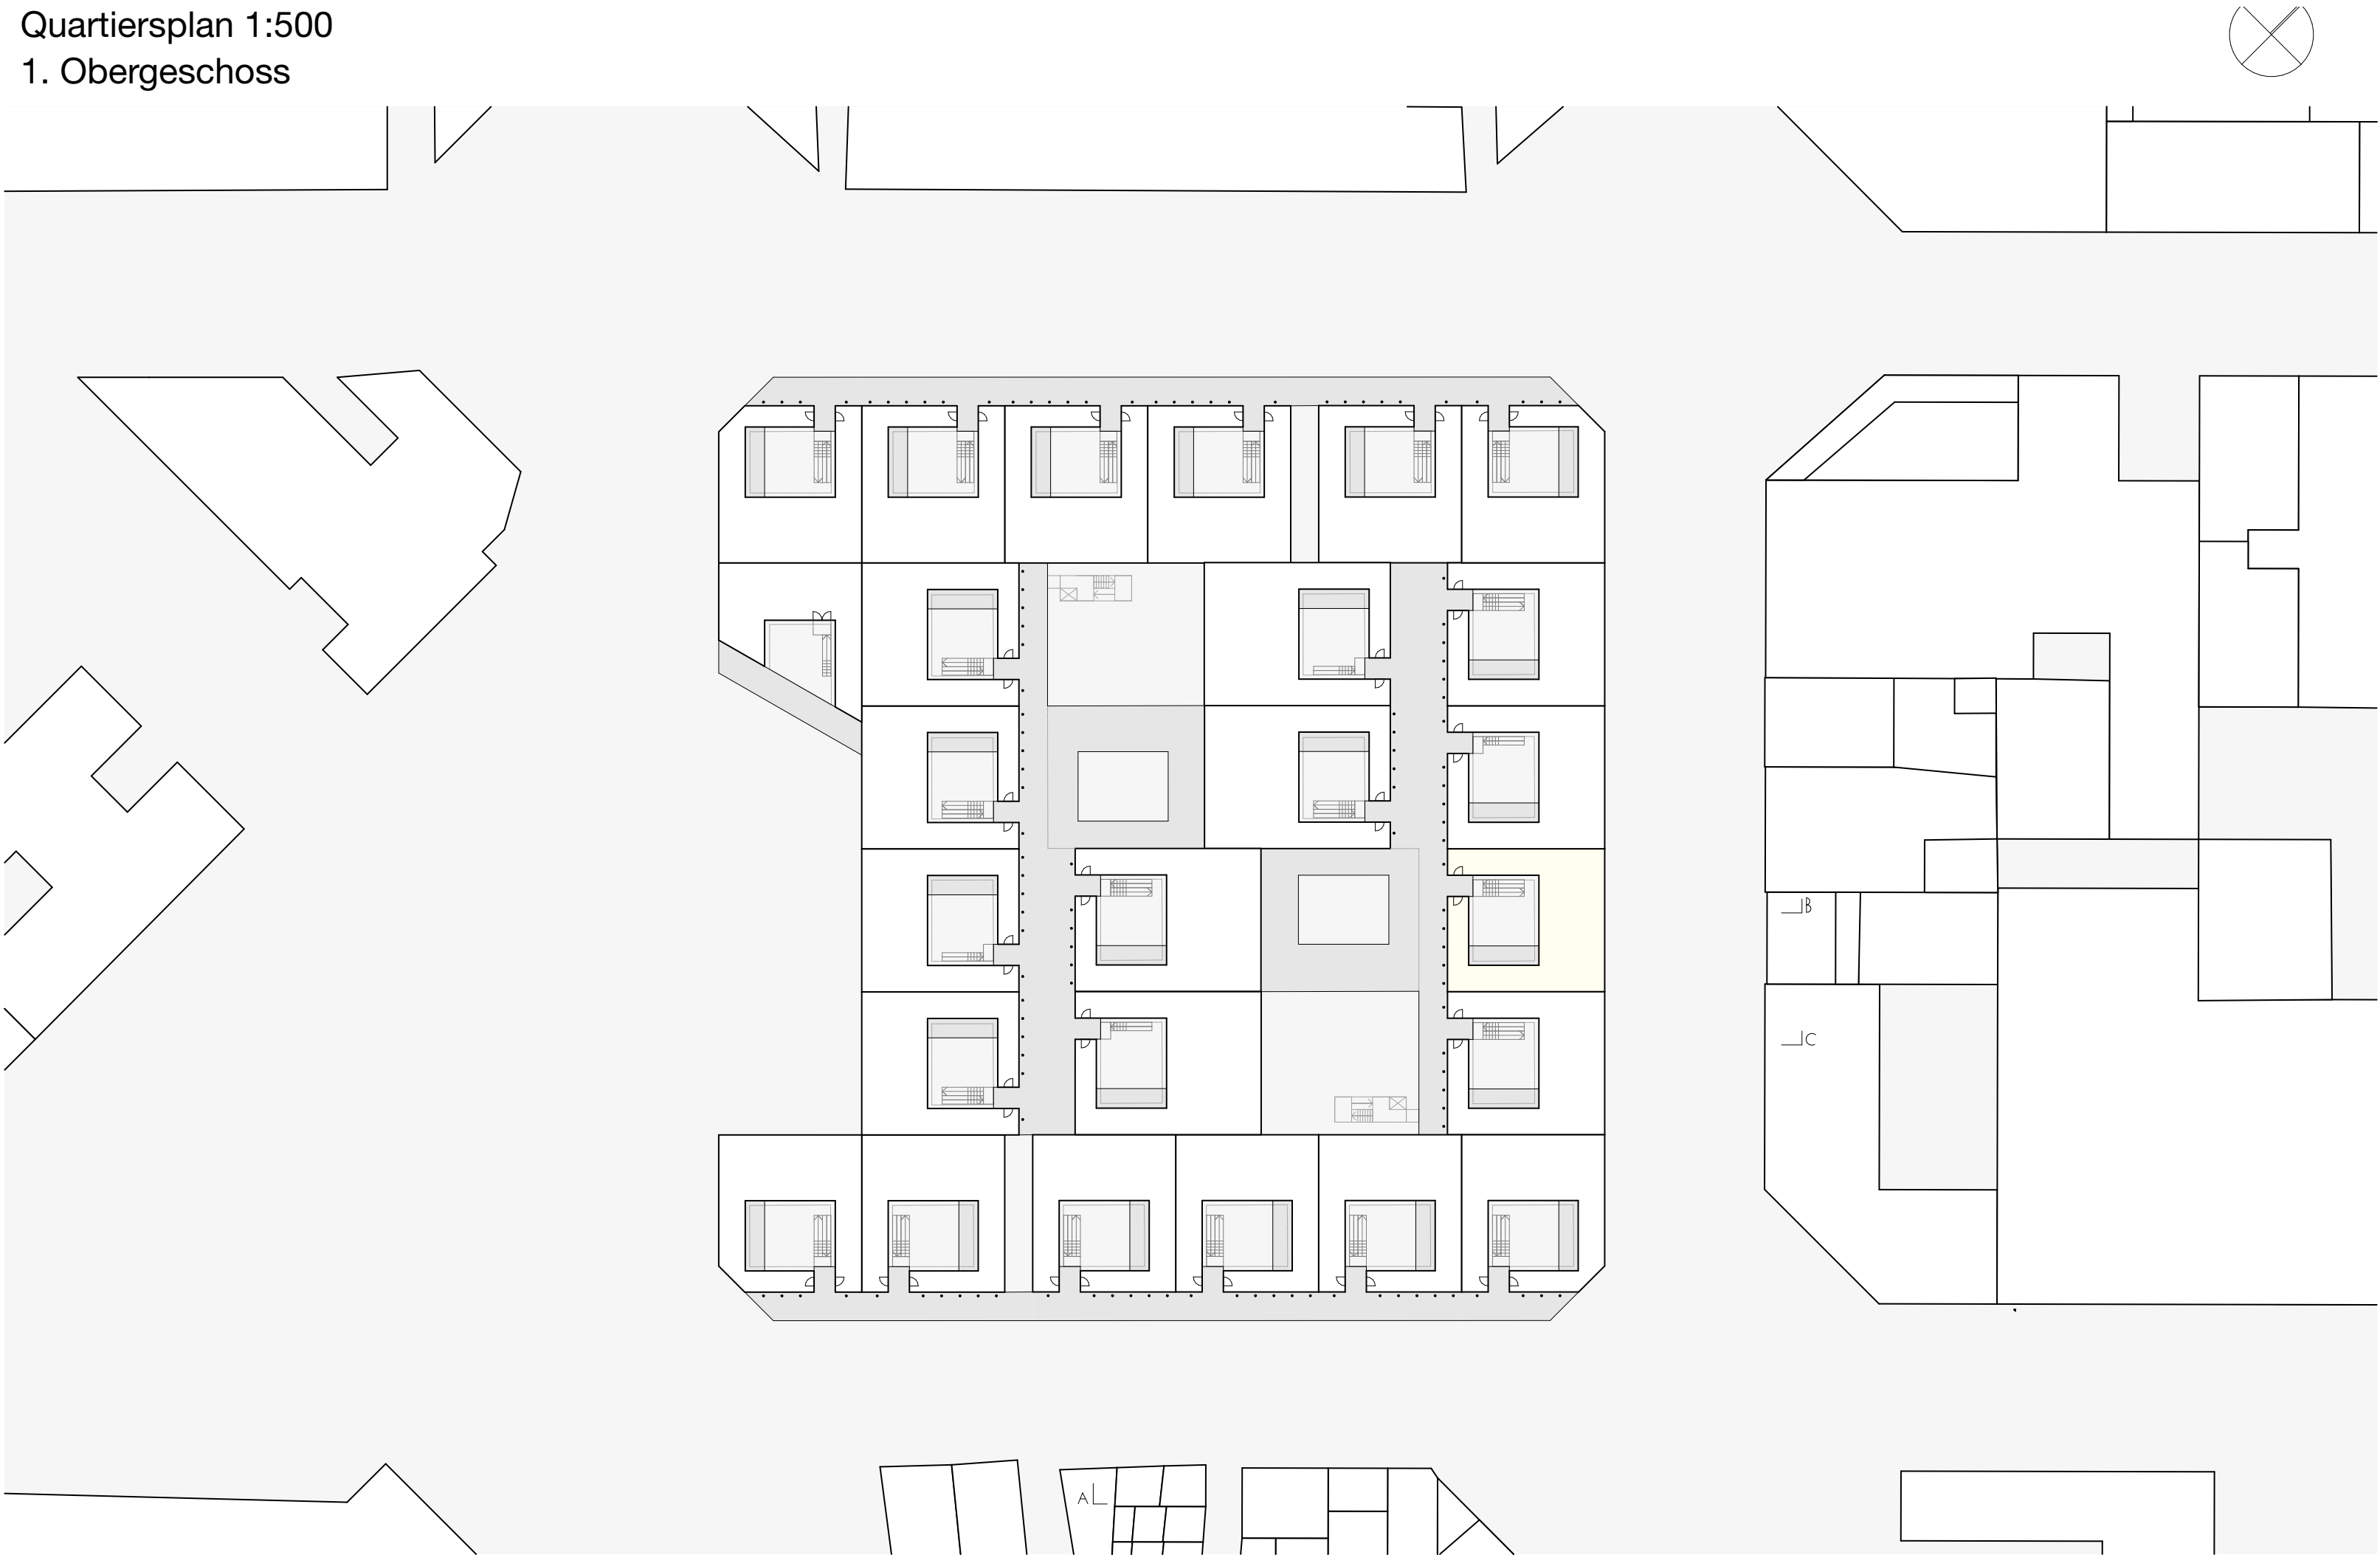


Quartiersplan 1:500
2. Obergeschoss




Quartiersplan 1:500
3. Obergeschoss

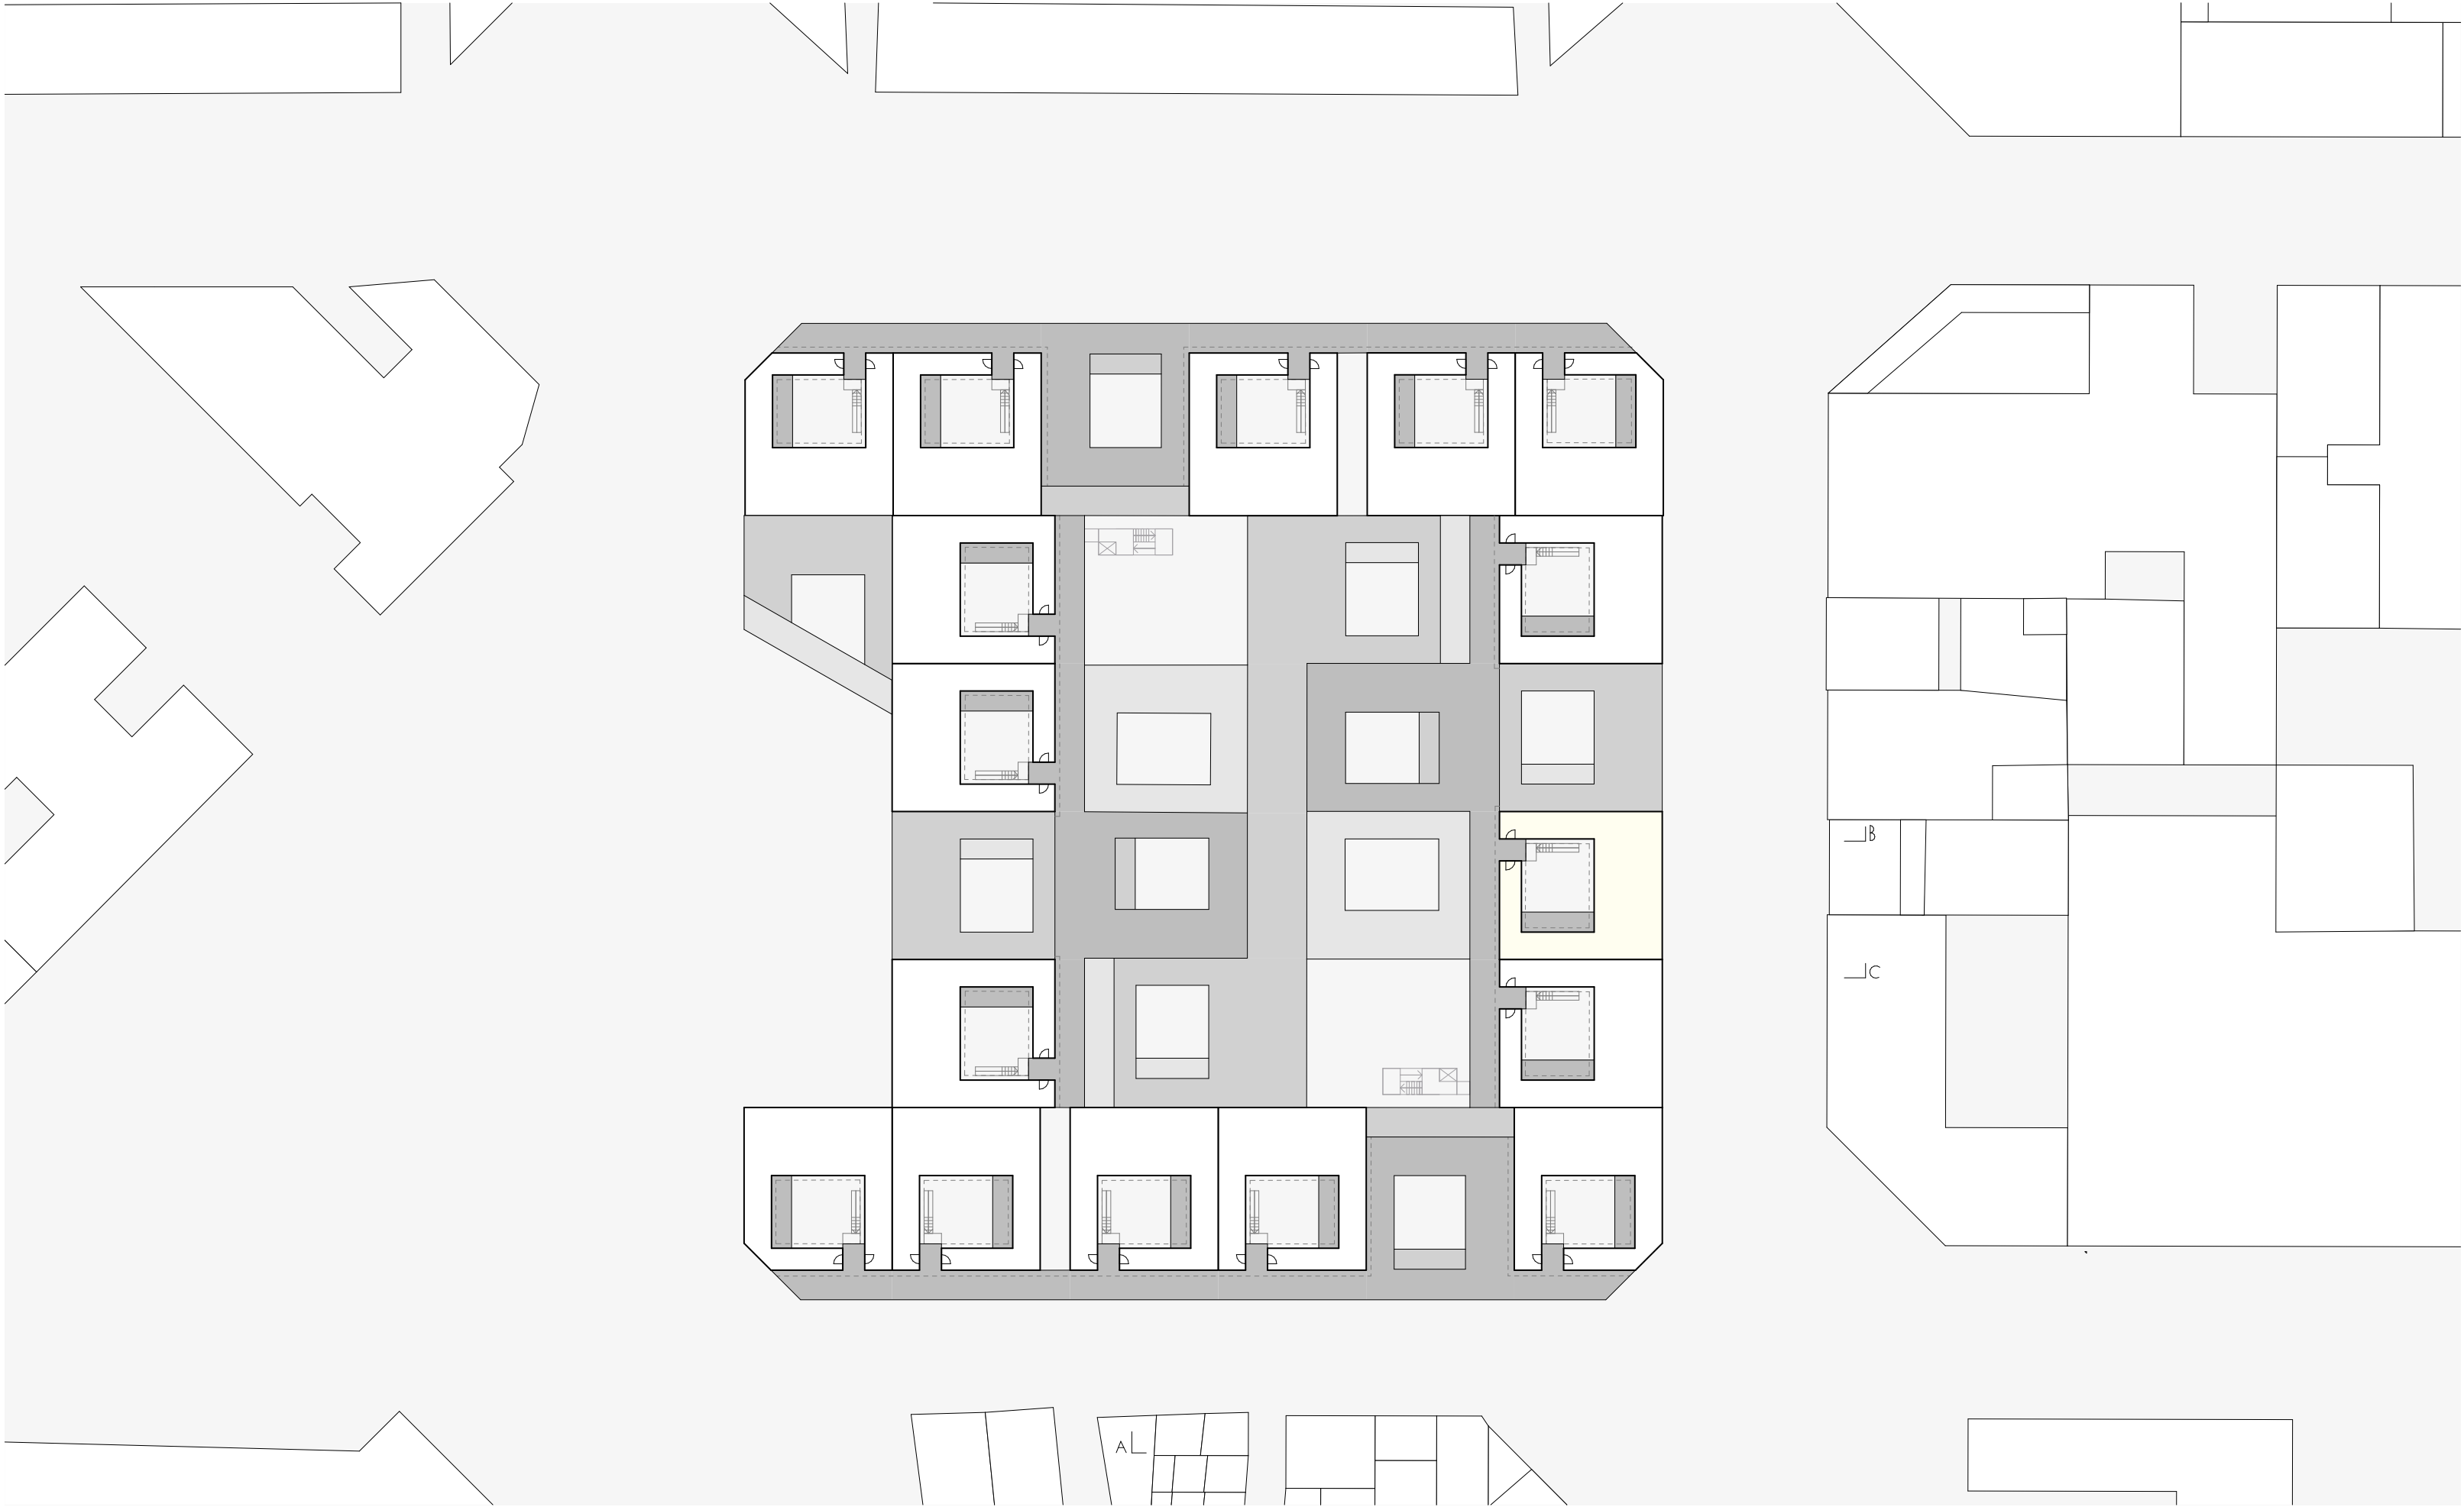


Schnitt A

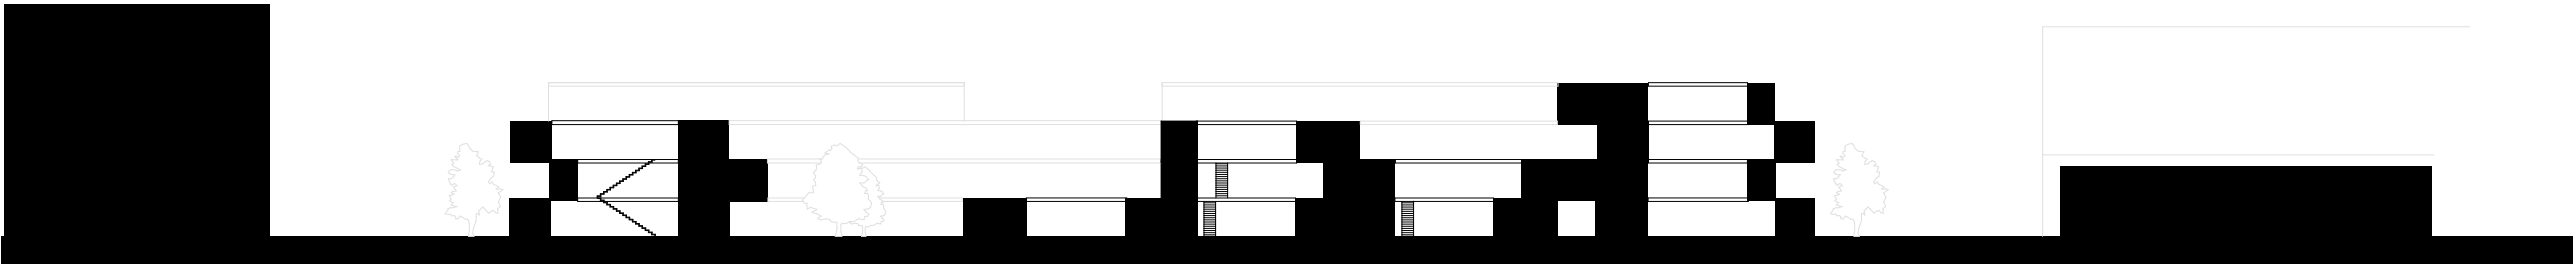


Schnitt B

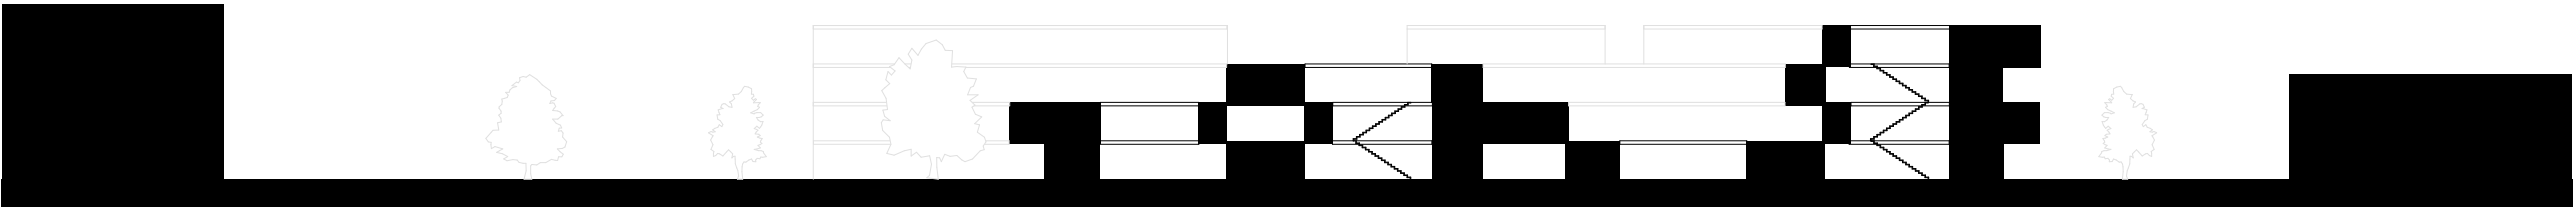

Schnitt C

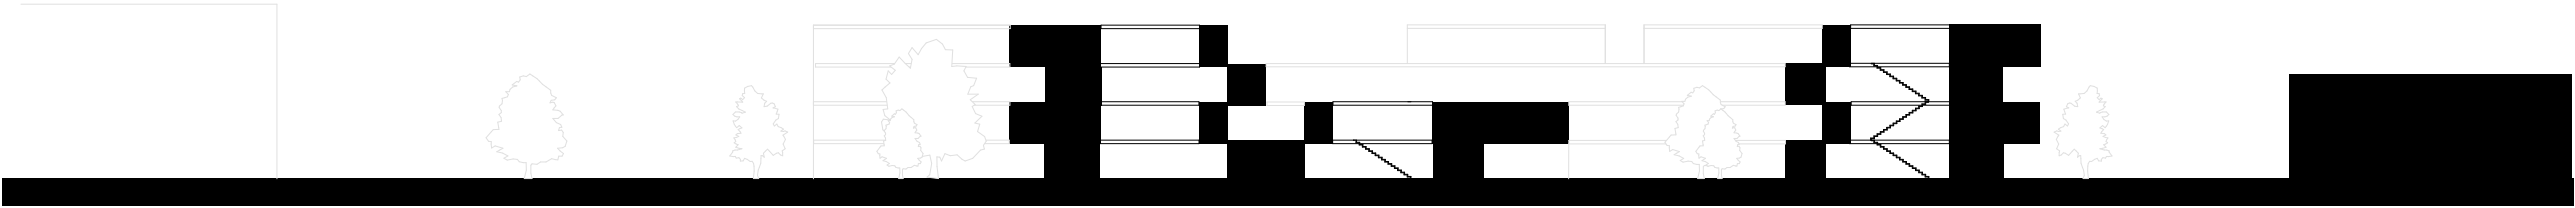

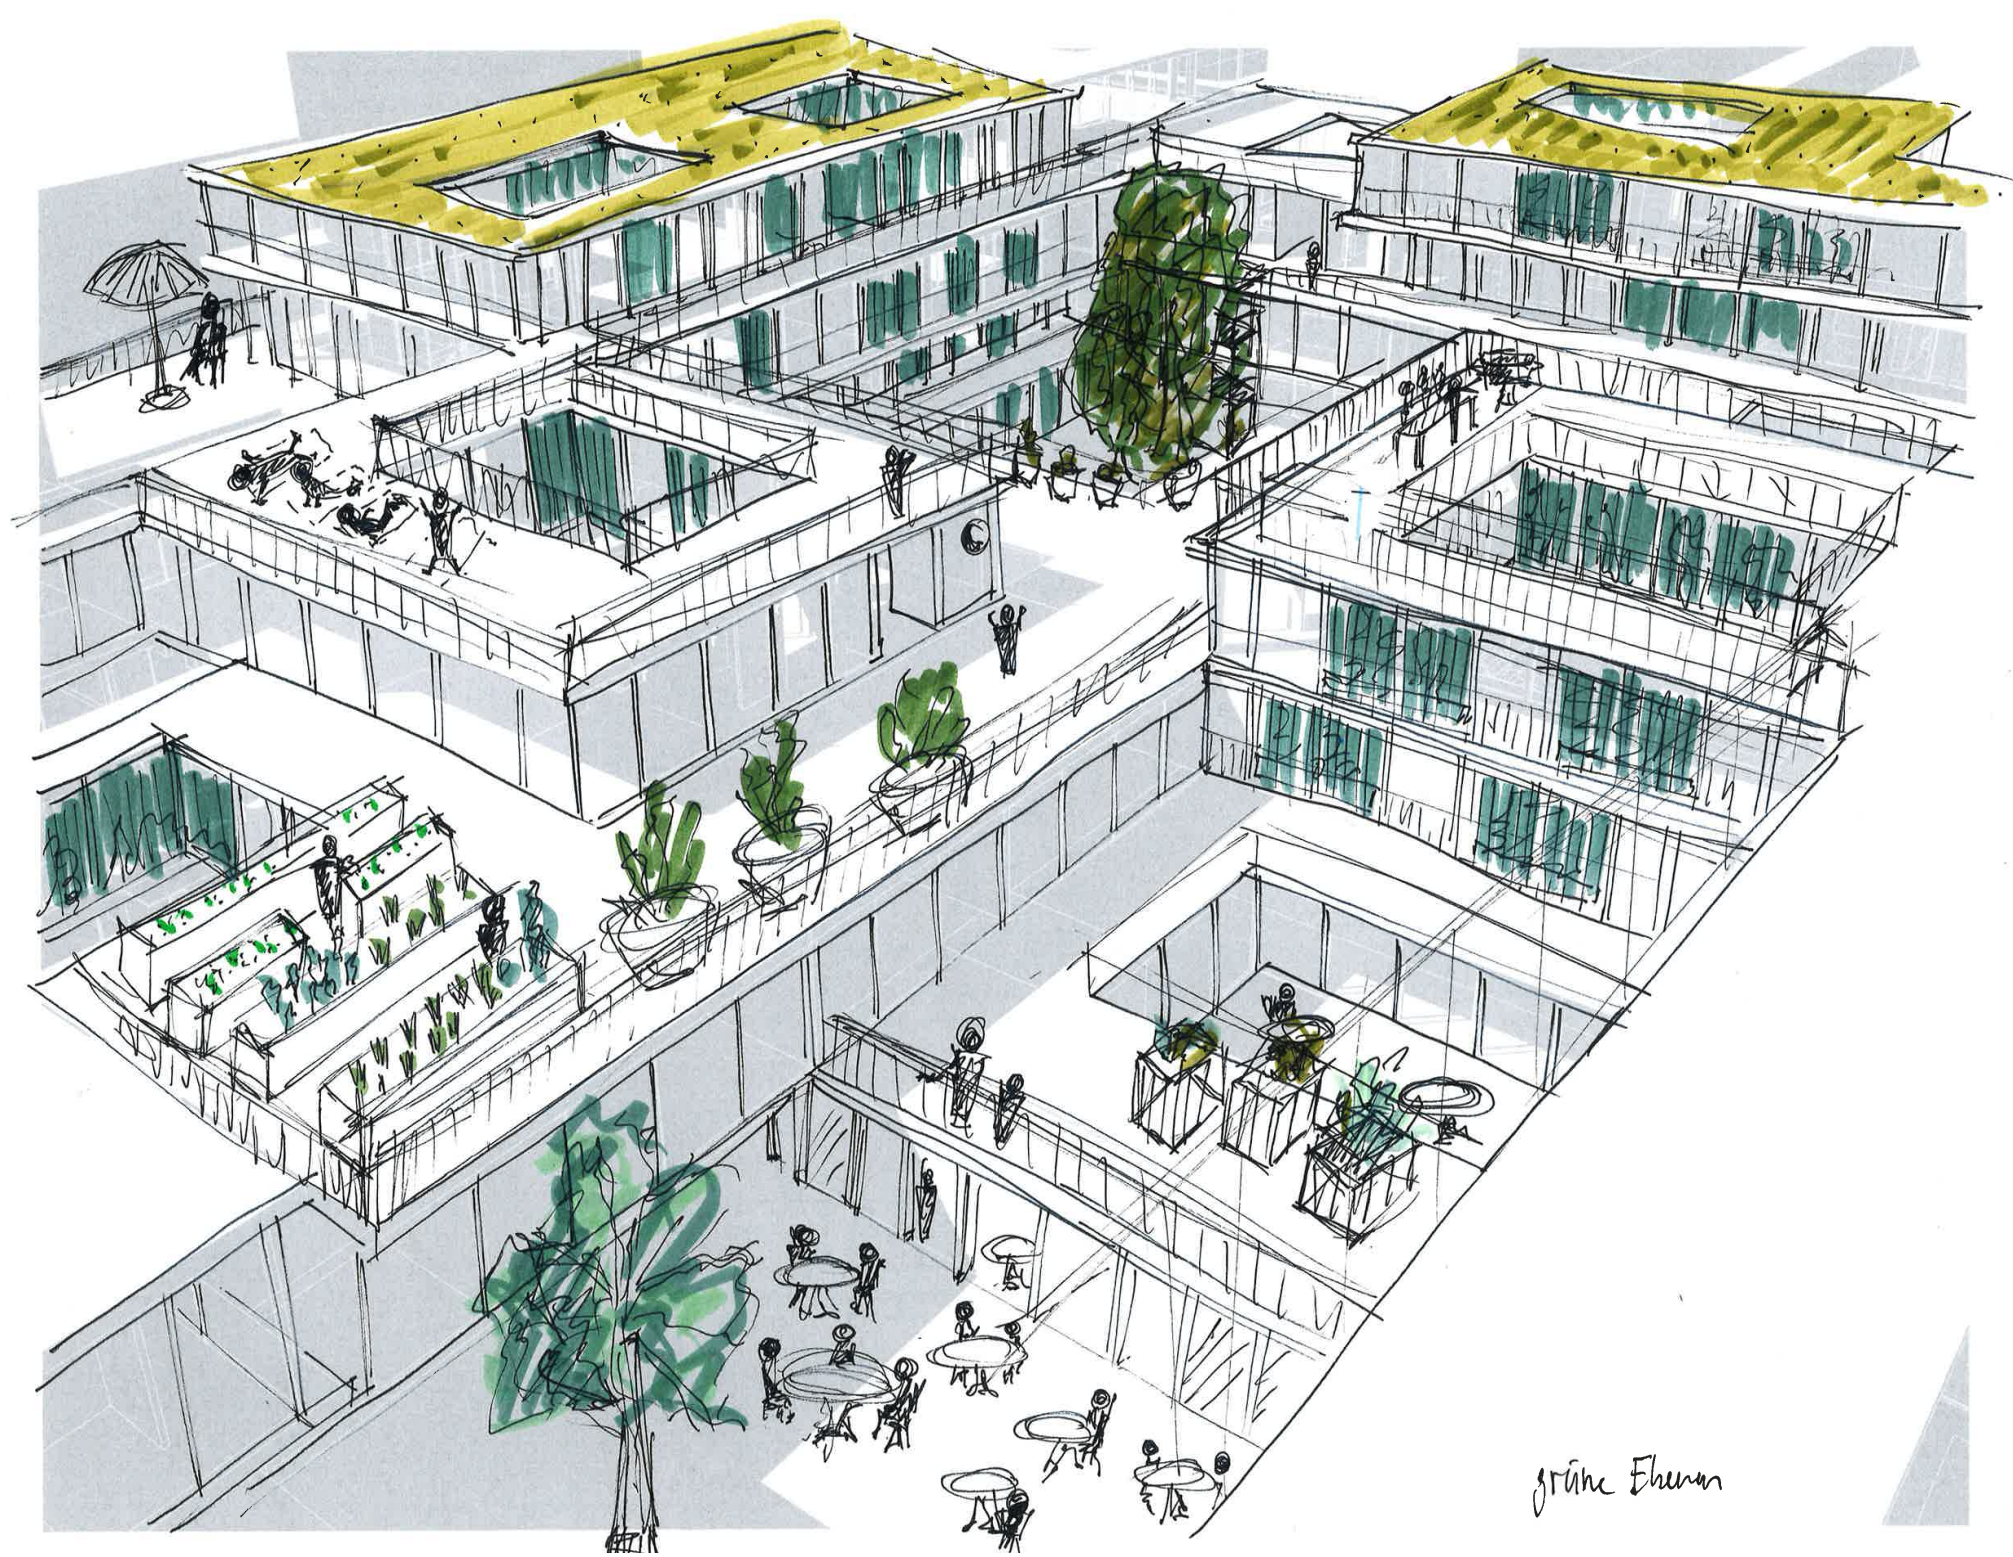


grüne Ecken




Schnitt durch Atelier
+ Verbindung mit Ebenen


Atelierhaus
Erdgeschoss
1:100

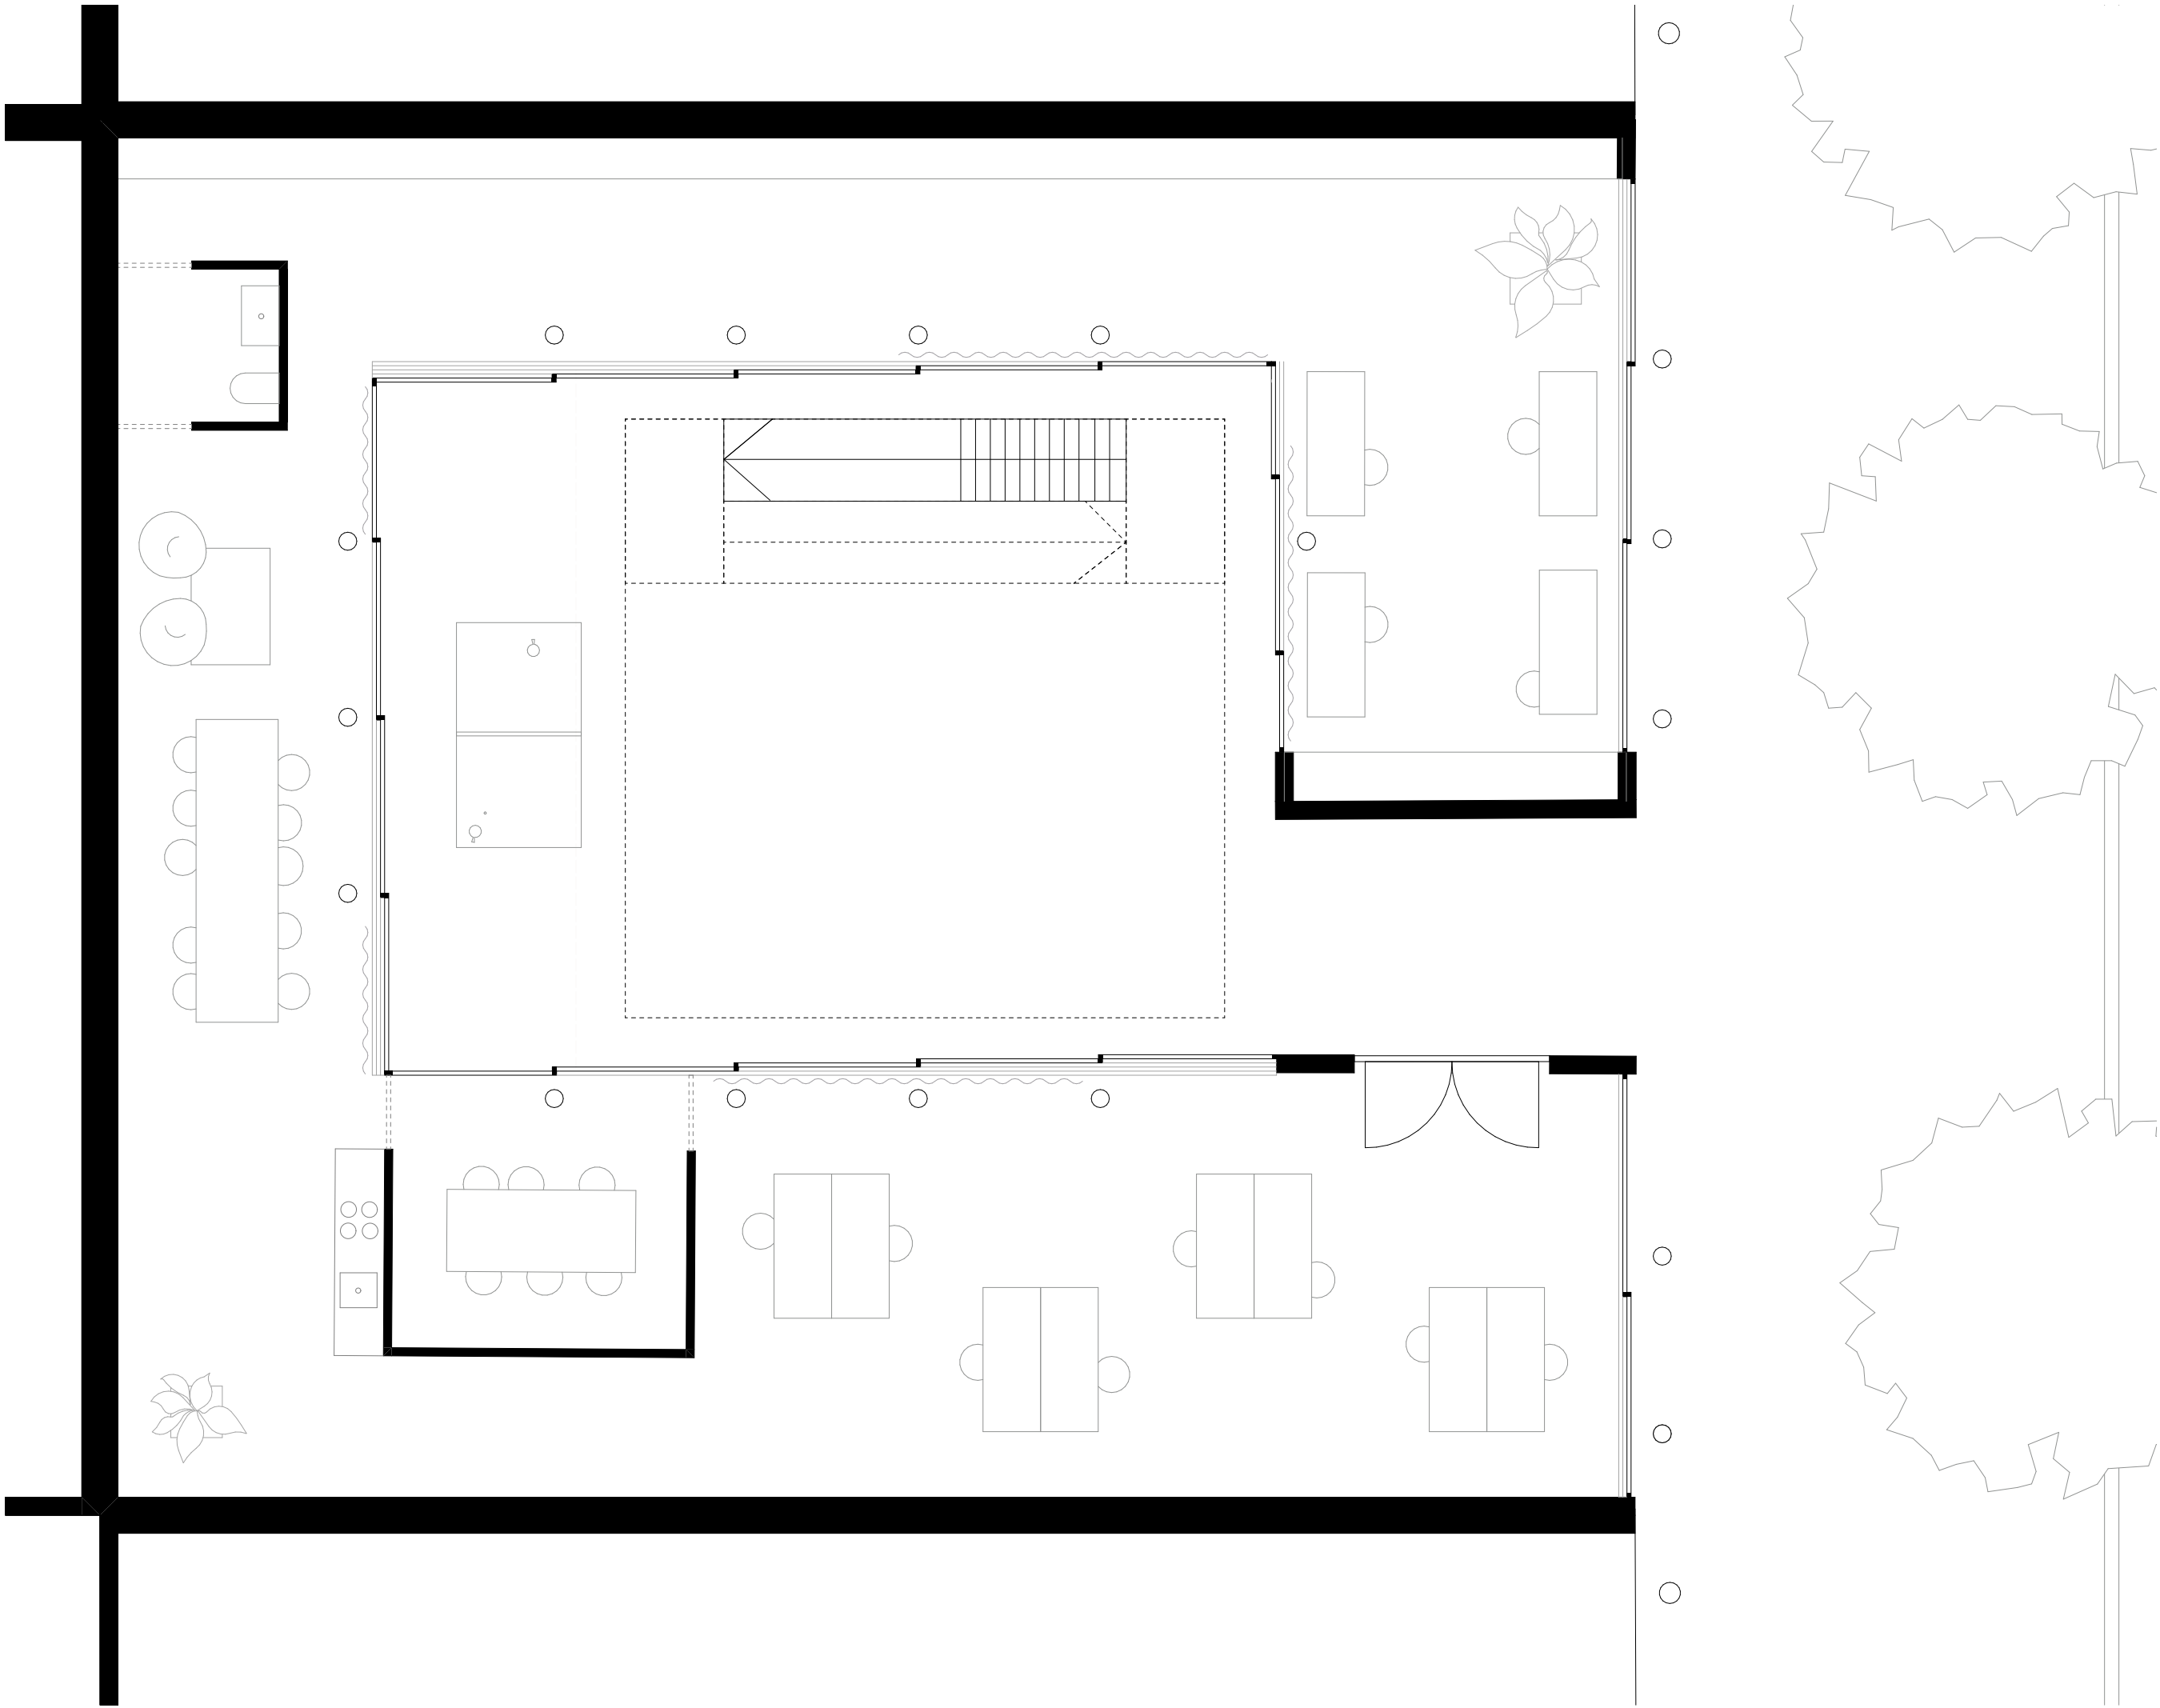


Atelierhaus
1. & 3. Obergeschoss
1:100

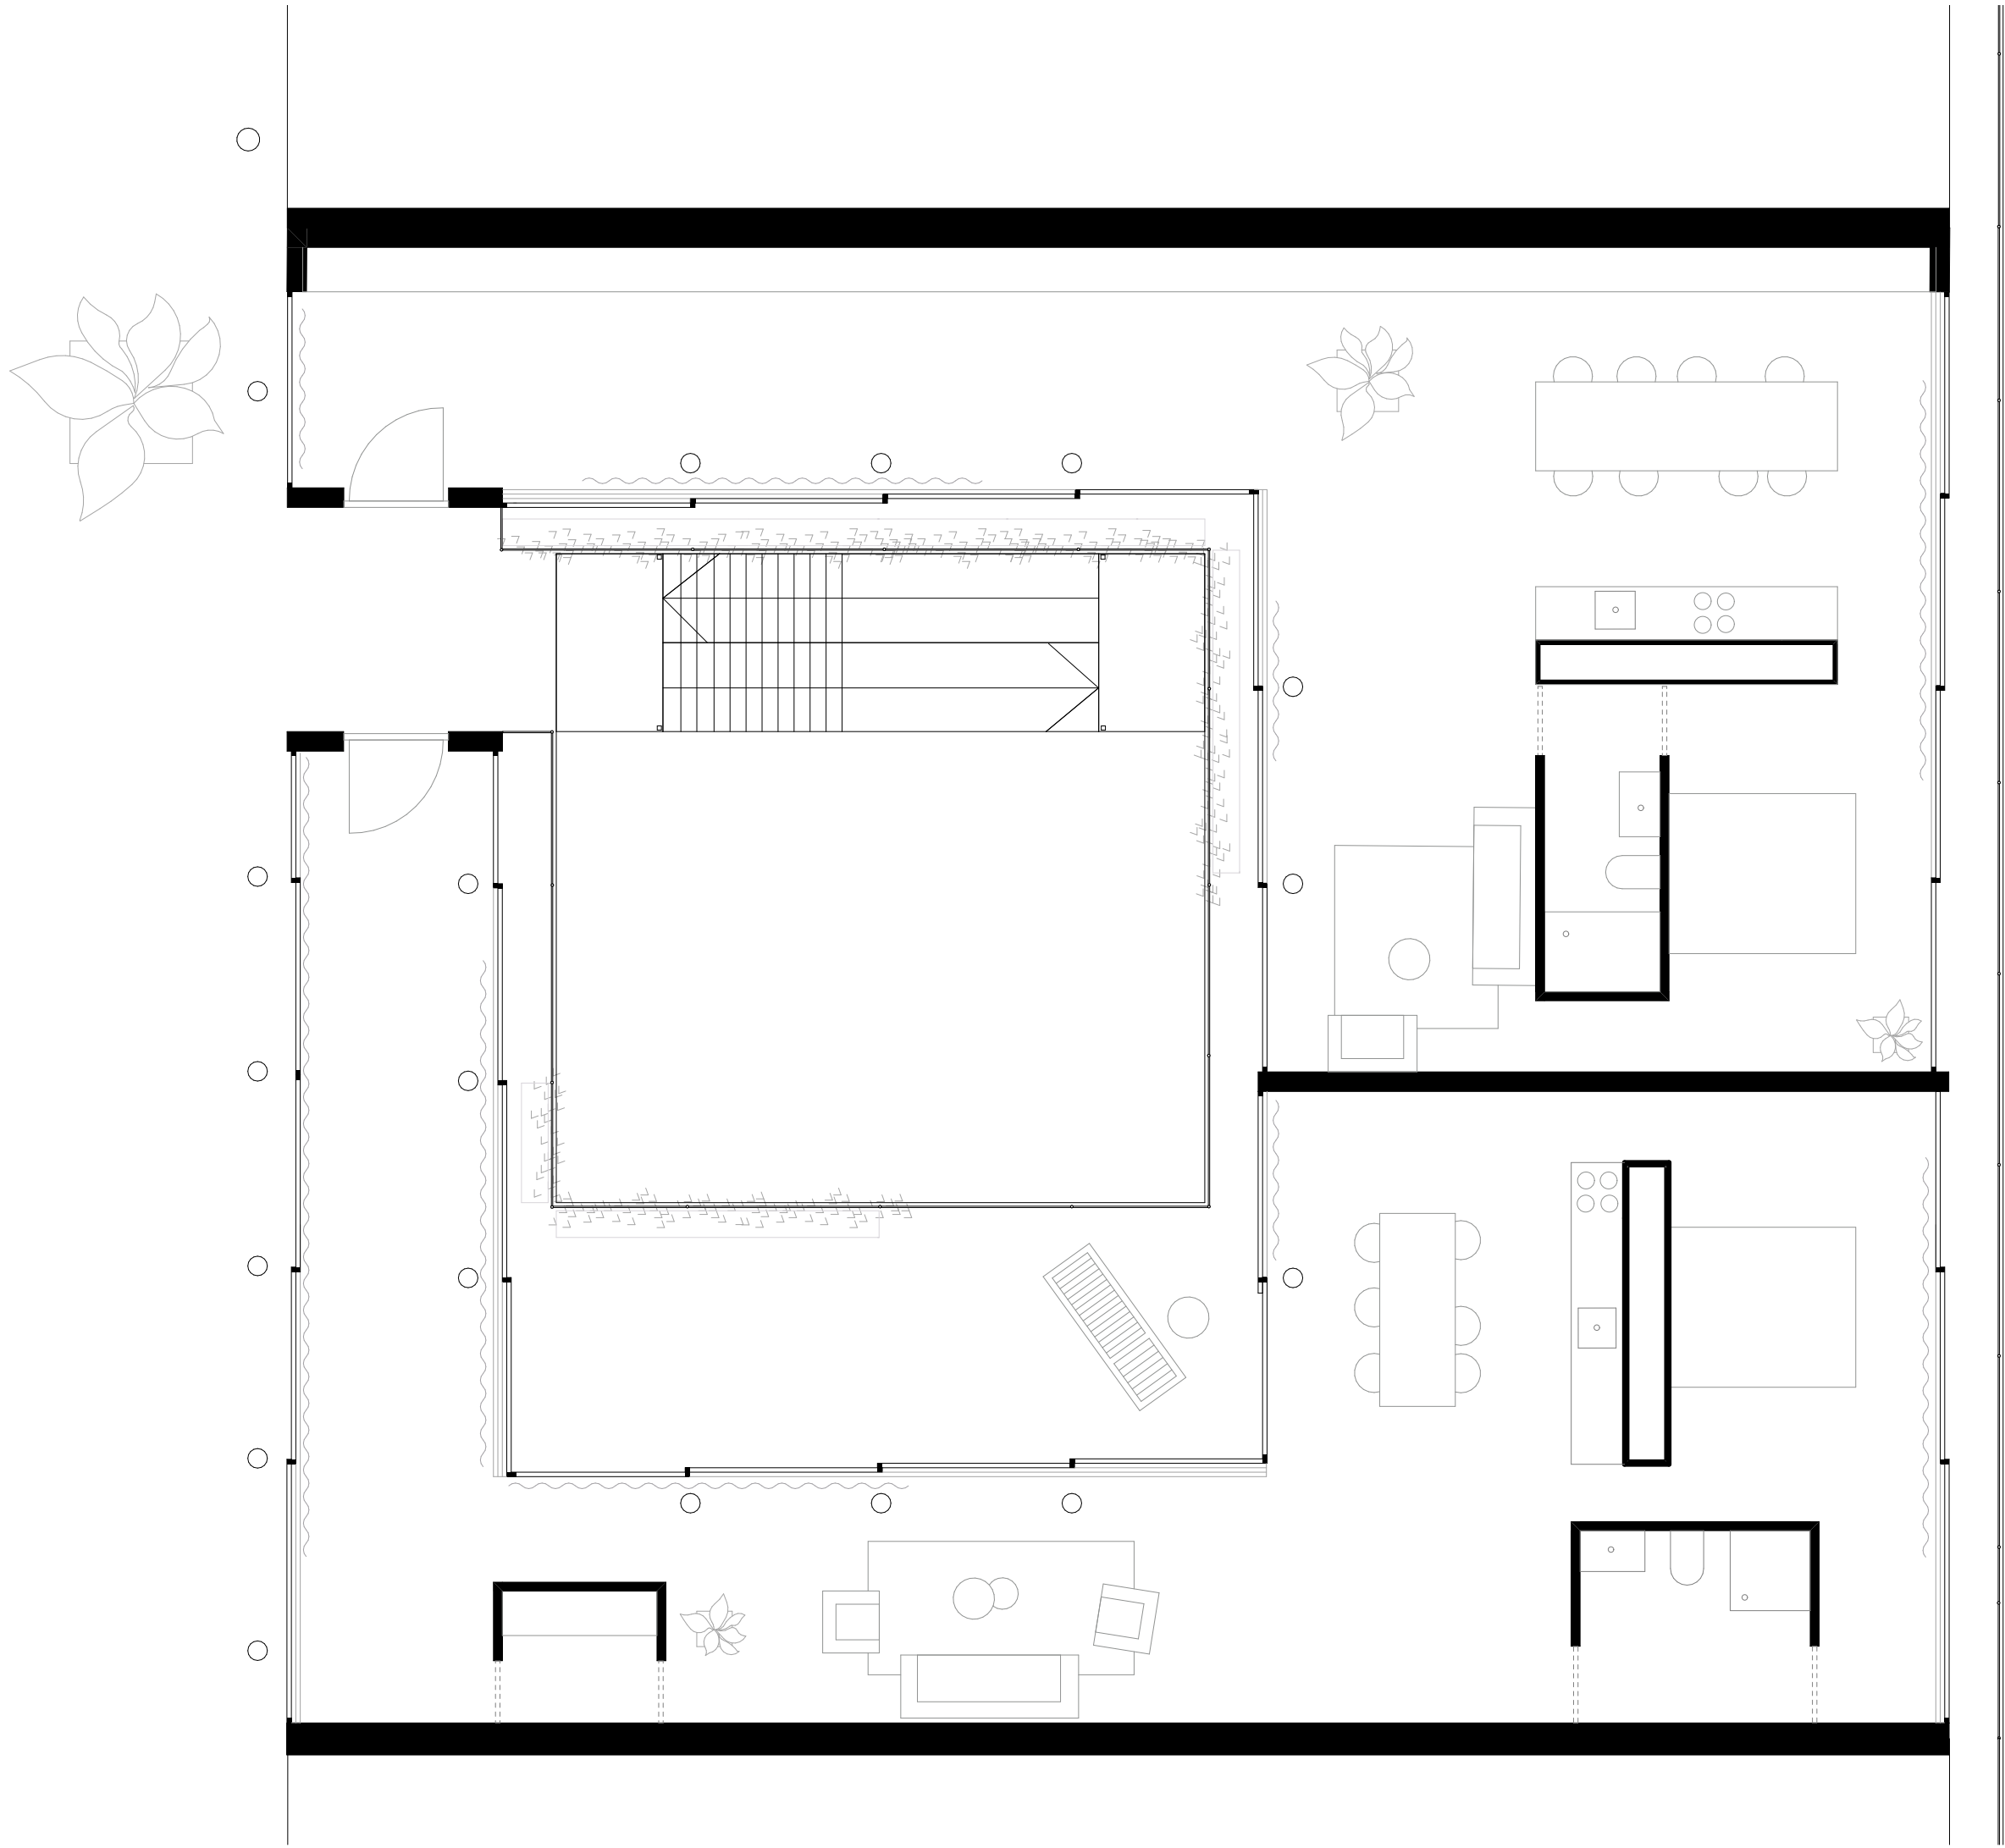

Grundriss Atelierhaus
2. Obergeschoss
1:100

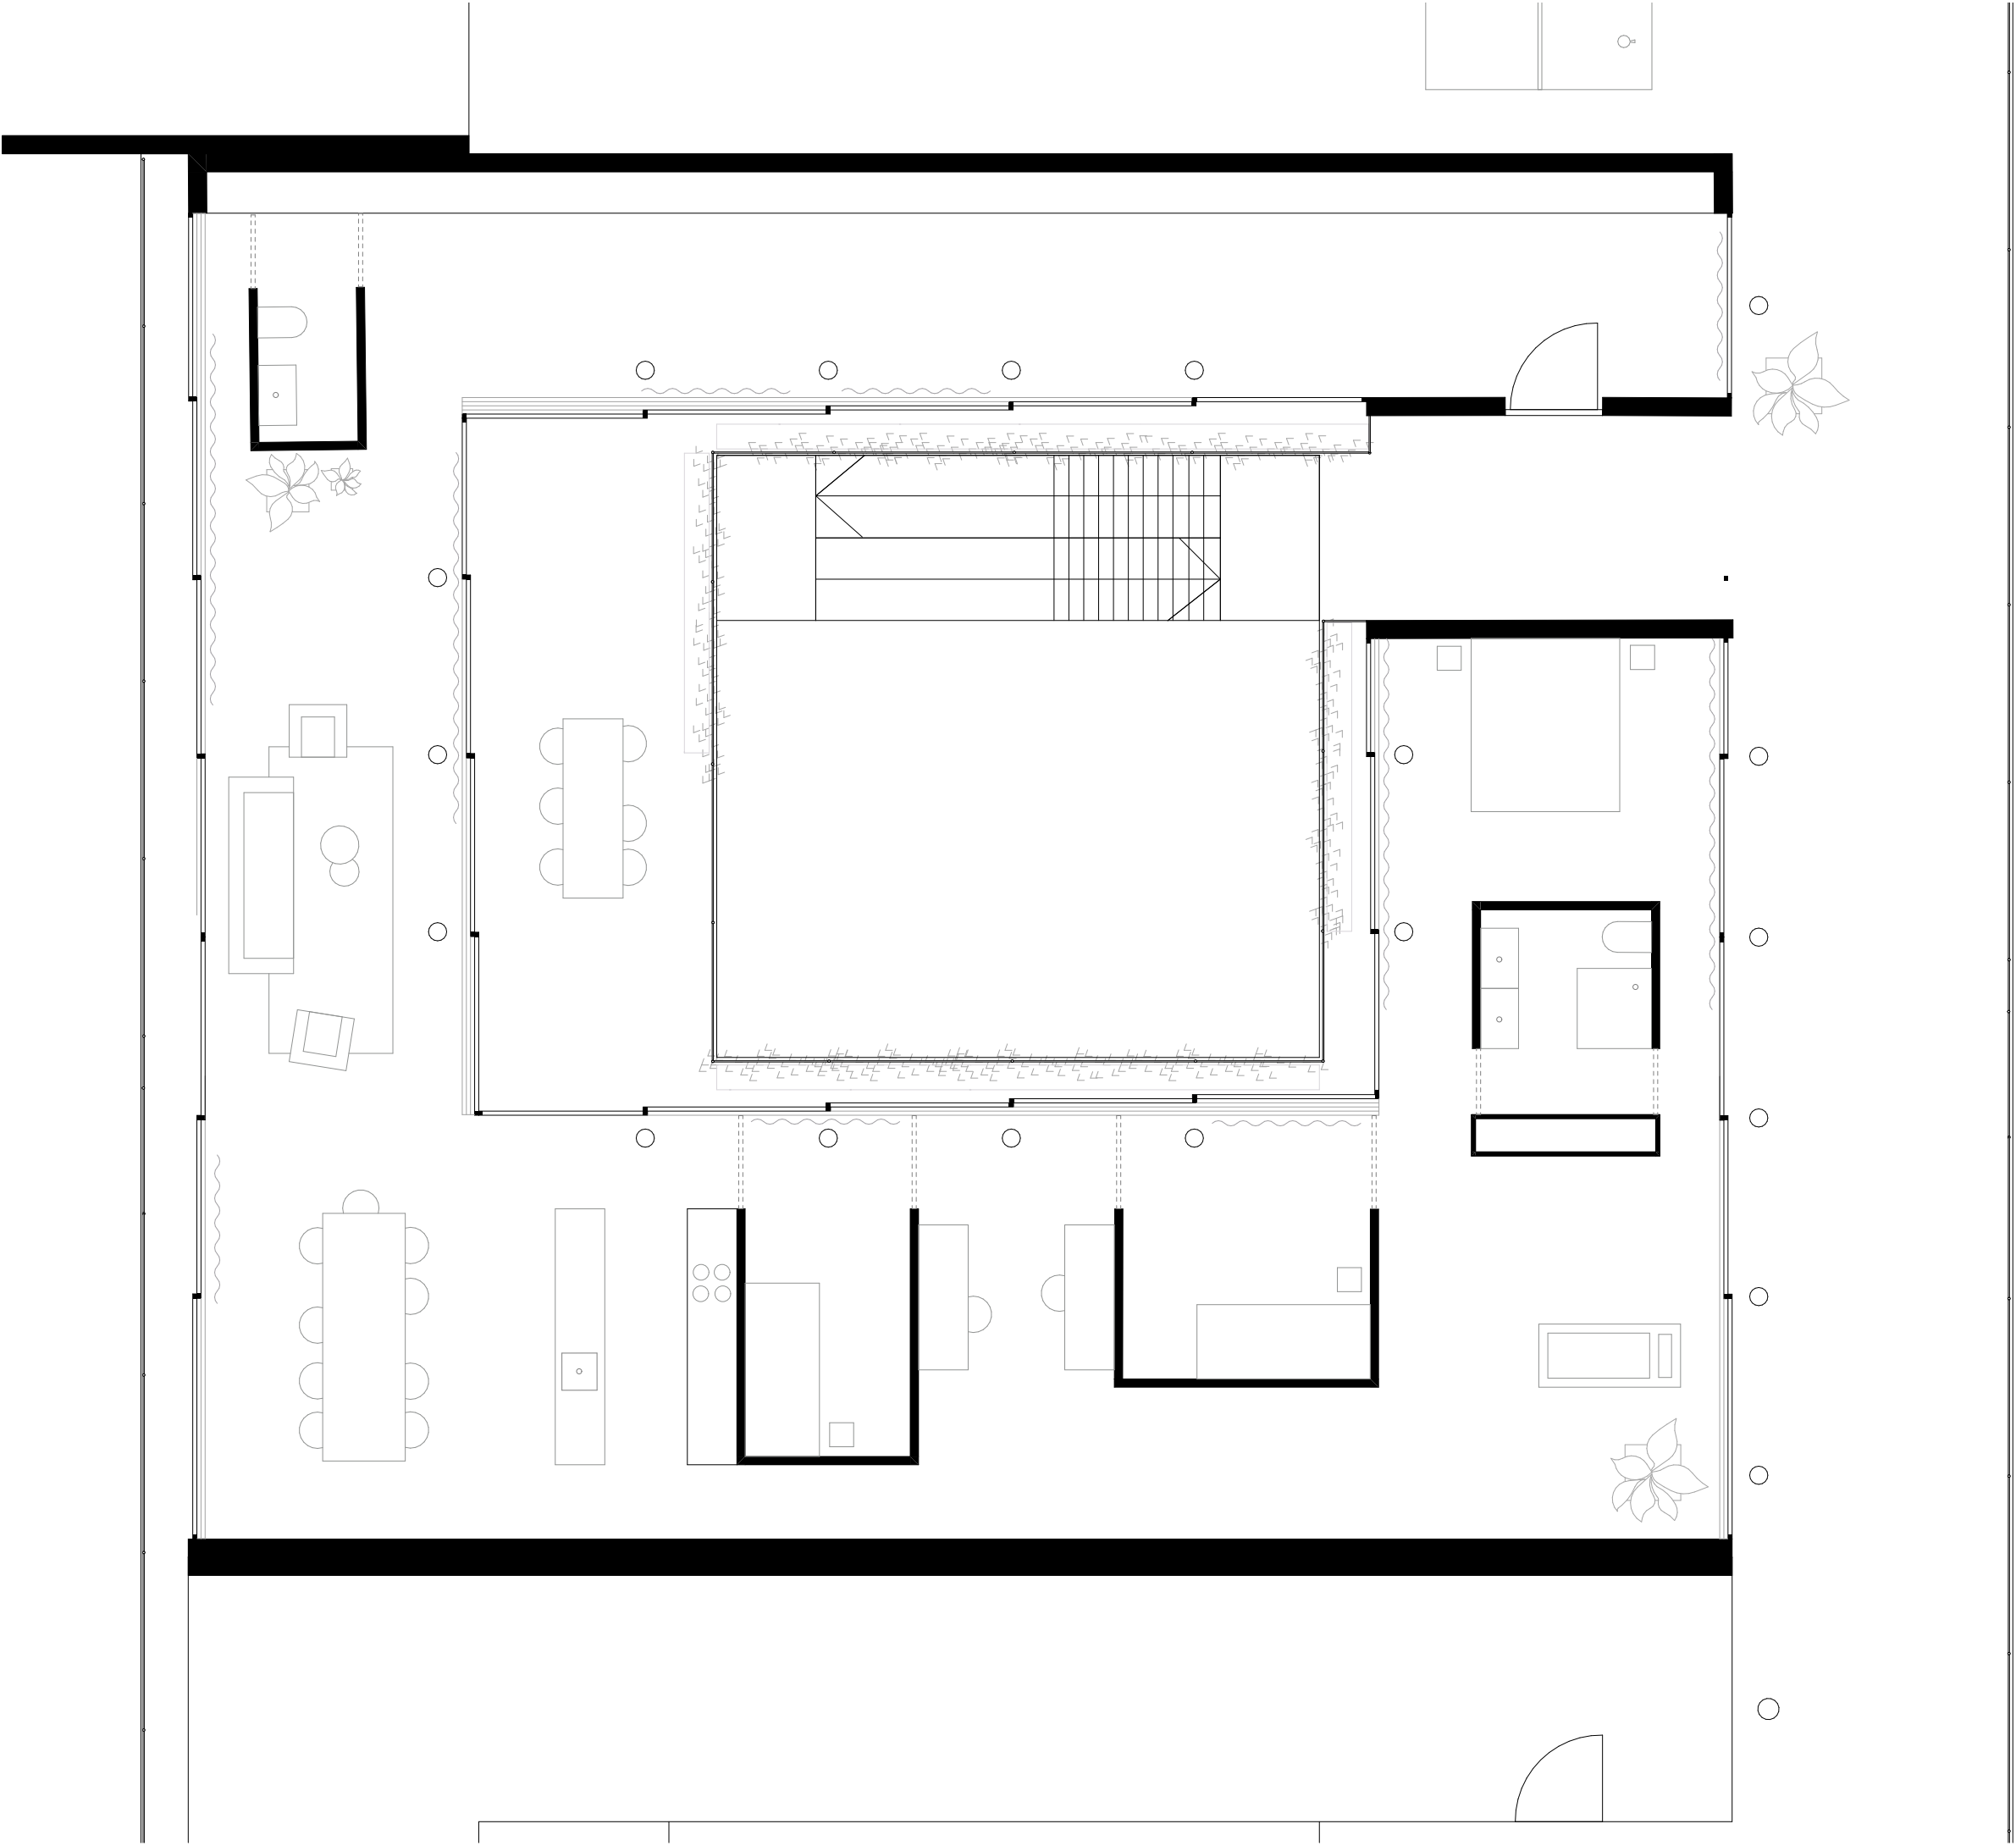

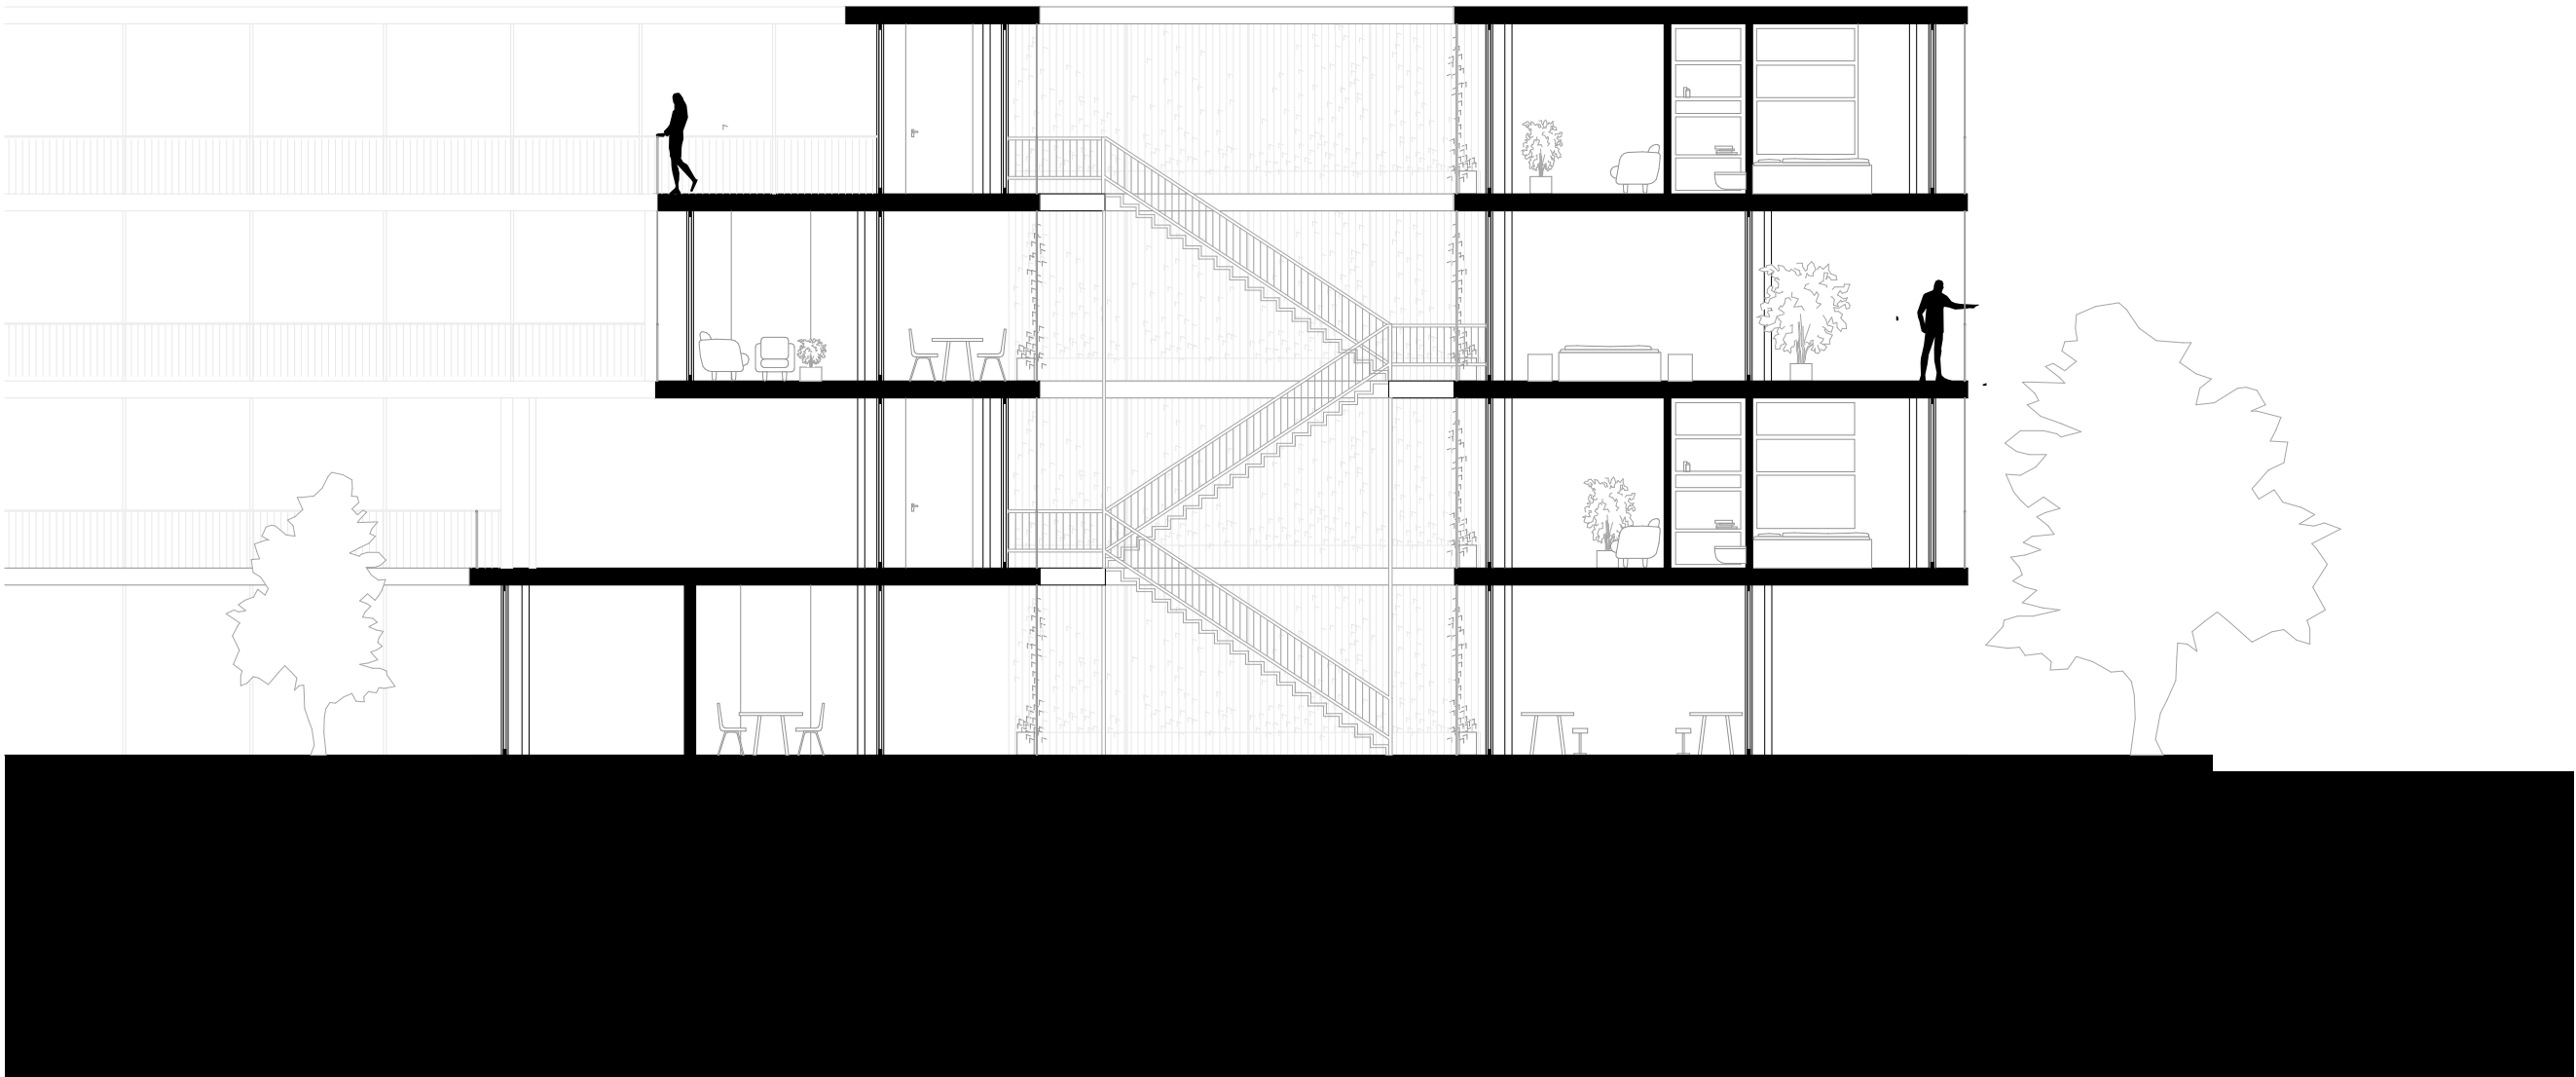

Schnitt B Atelierhaus
1:100

