


An urban neighborhood in Poblenou
ETH Zürich, Professur Deplazes, Entwurf und Konstruktion II

Noah Grieder
FS 21 Atelier Langåsdaalen







Quartiermodell 1:200

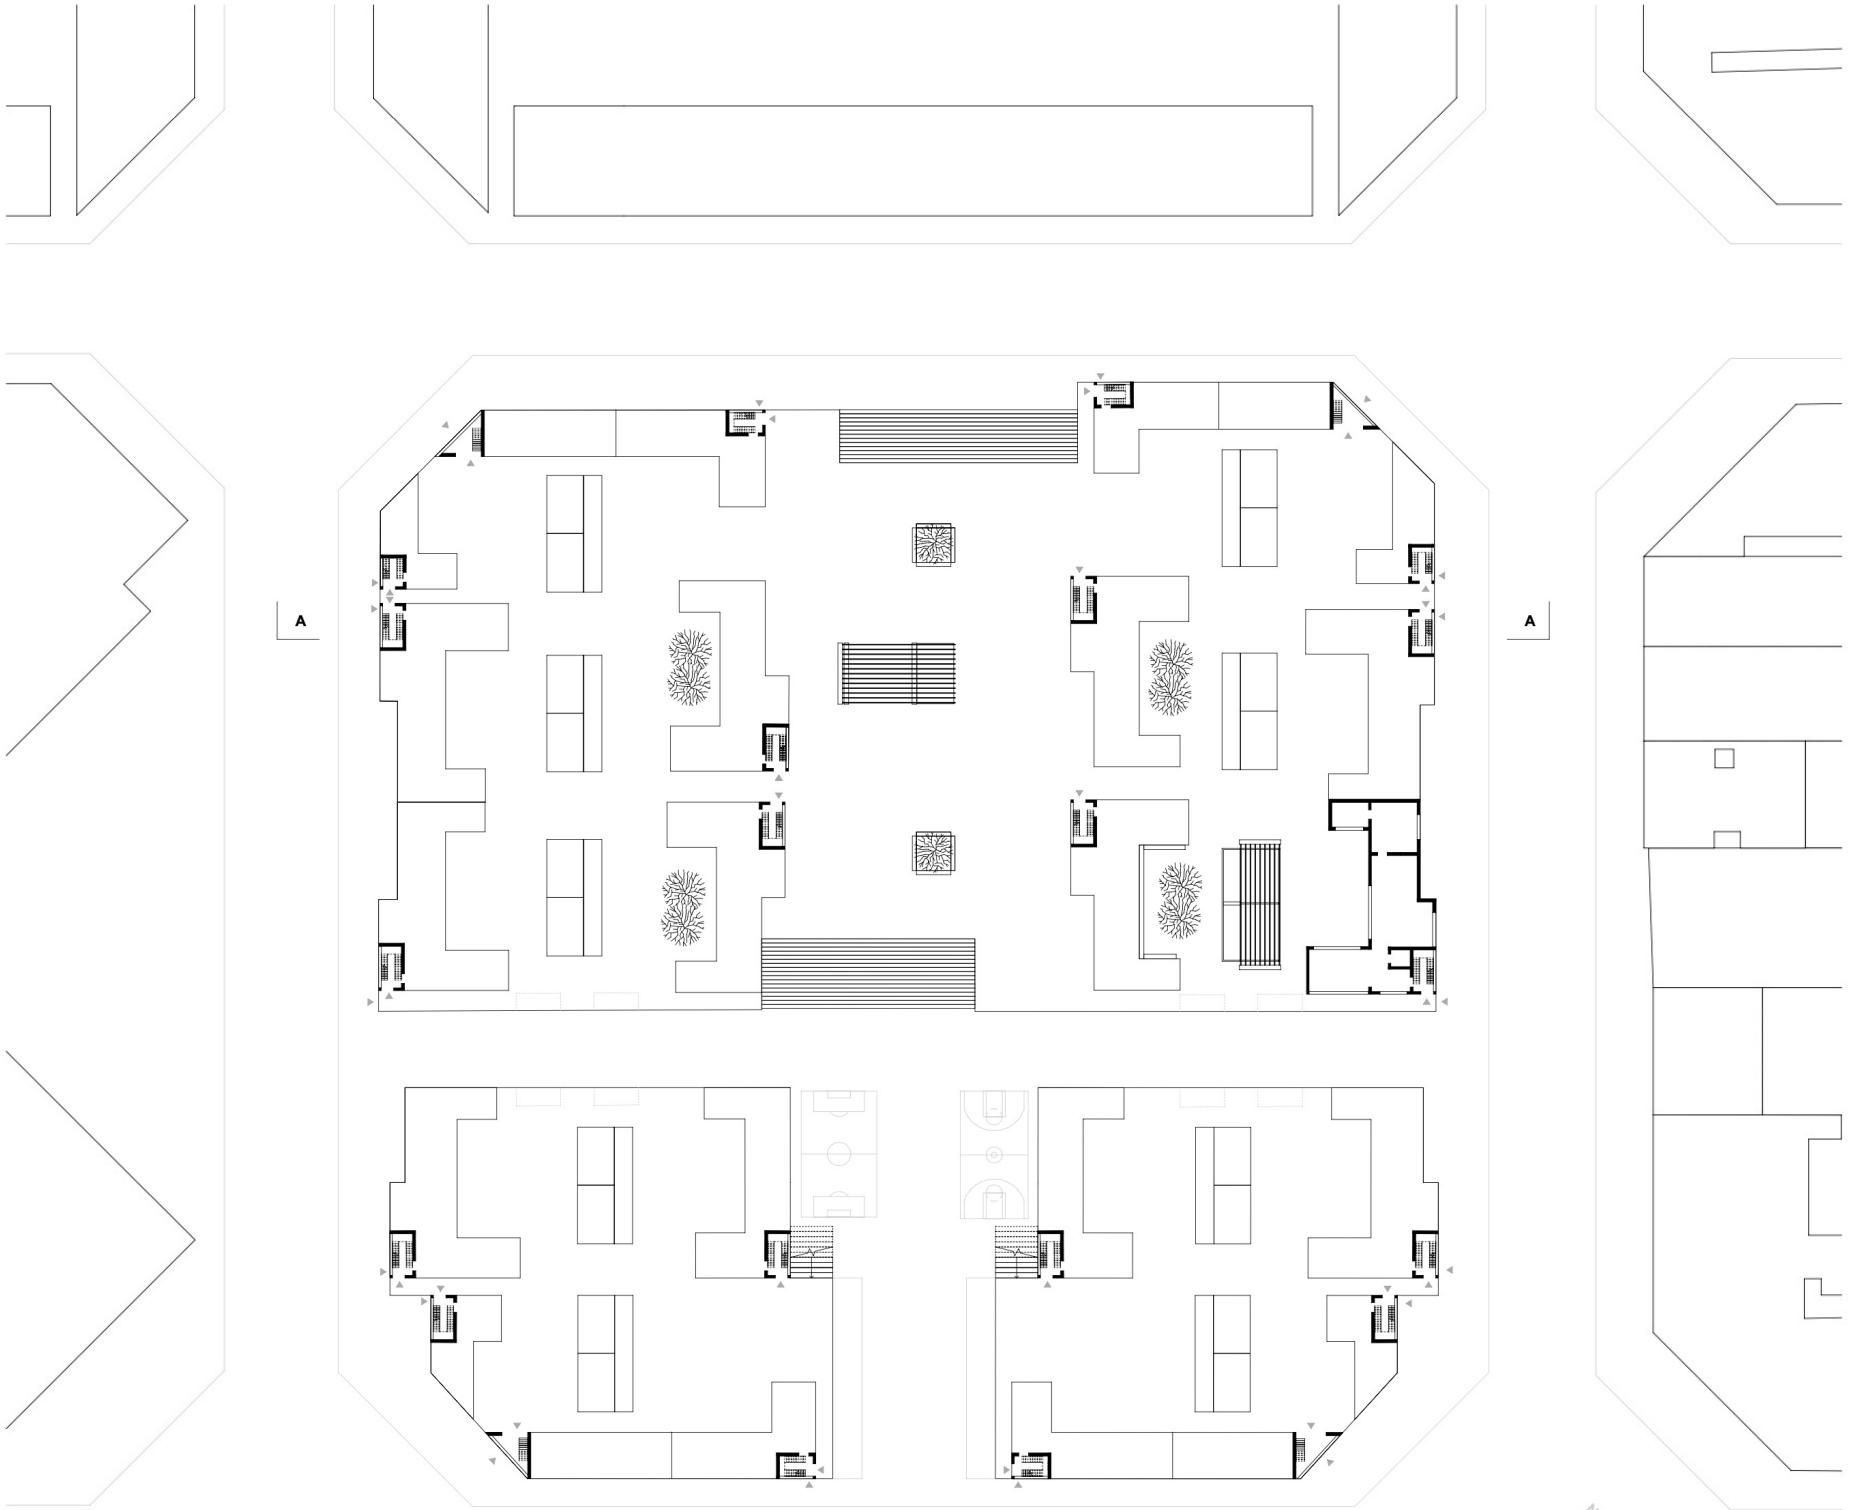

Quartiersplan
1:500

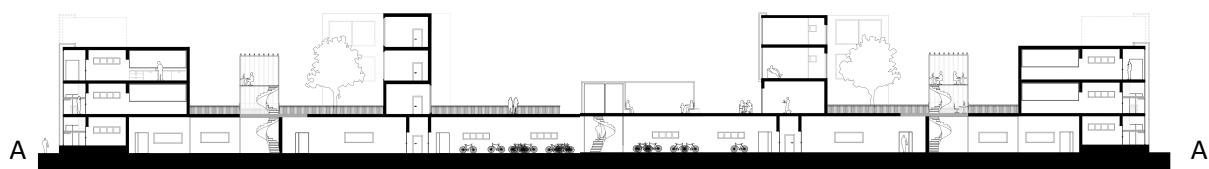

Quartierschnitt 1:500

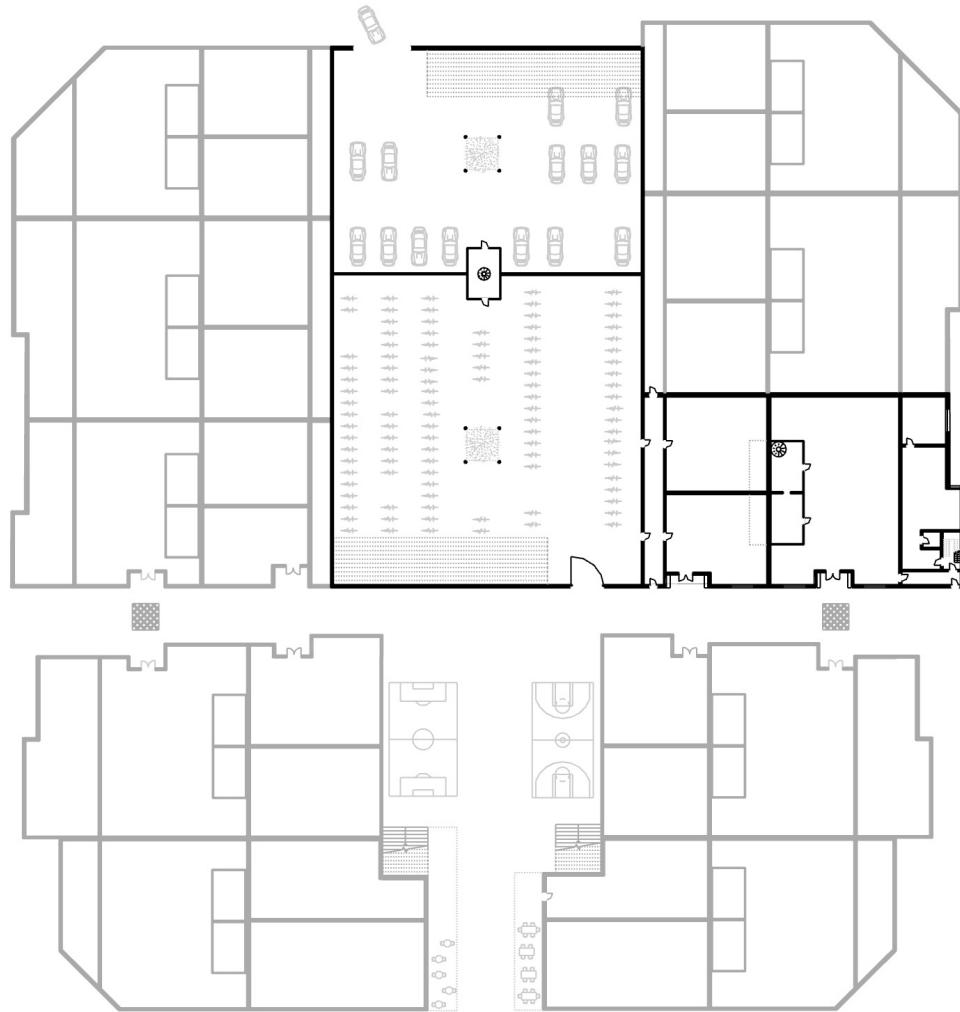


Quartiersplan Erdgeschoss 1:500




Diagramm Flächennutzung

Quartieridee:


Durch unterschiedliche räumliche Nutzungen und Plätze, die sich in ihrer Privatsphäre unterscheiden, kreierte ich ein durchmischtes, vielseitiges Quartier.

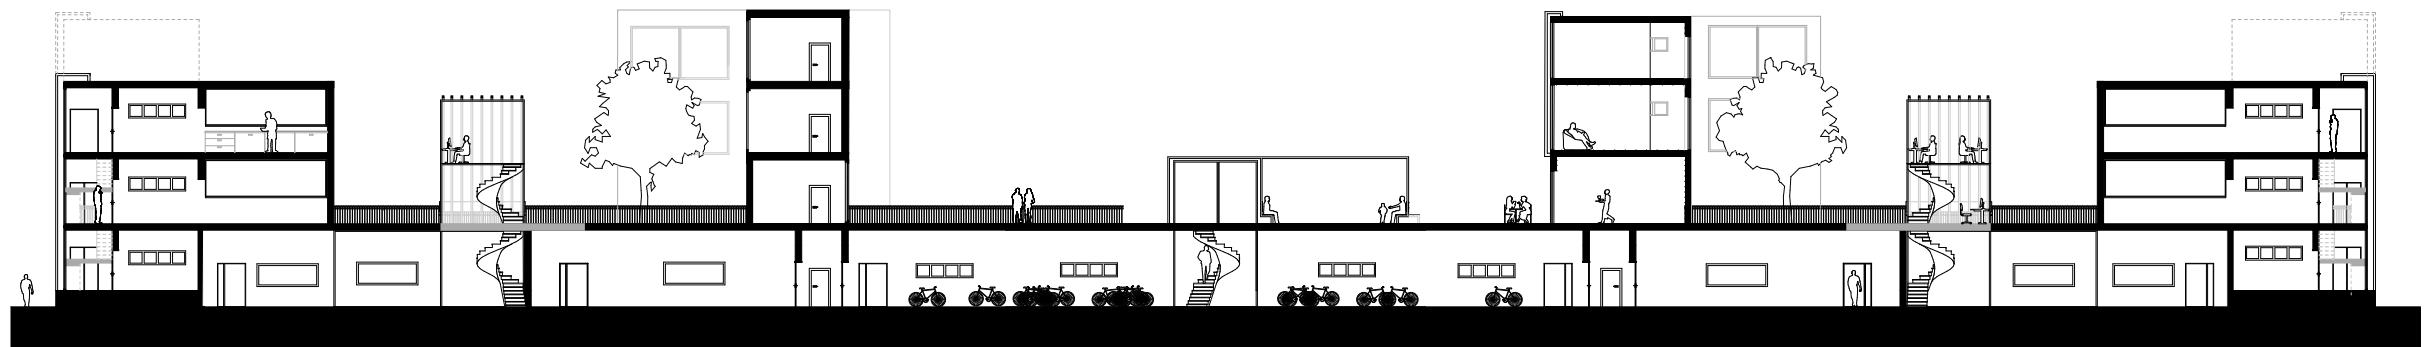


Stadtschnitt

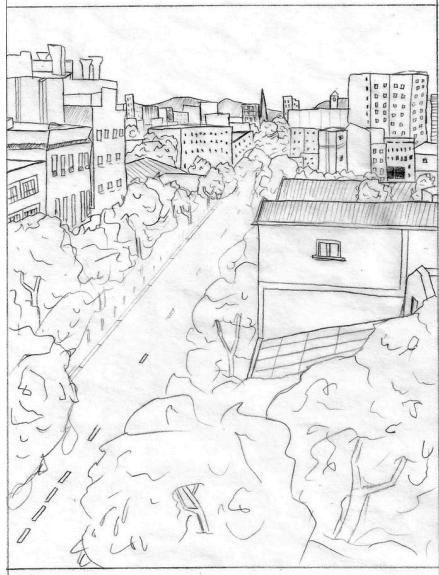

Analyseskizze: Stadteindruck durch Balkon

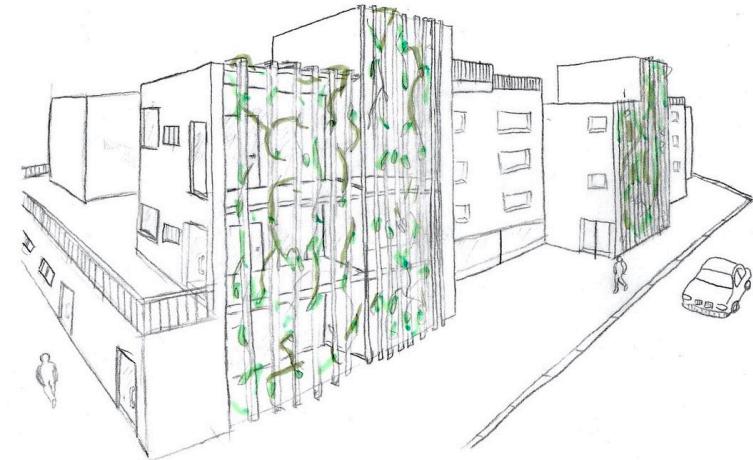

Fassade zur Strasse / Konstruktion Fassade

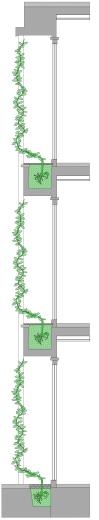


Innenhof mit Atelierkubus




Querstrasse, Süd-Westlicher Blick




Innenhof Atelierhaus

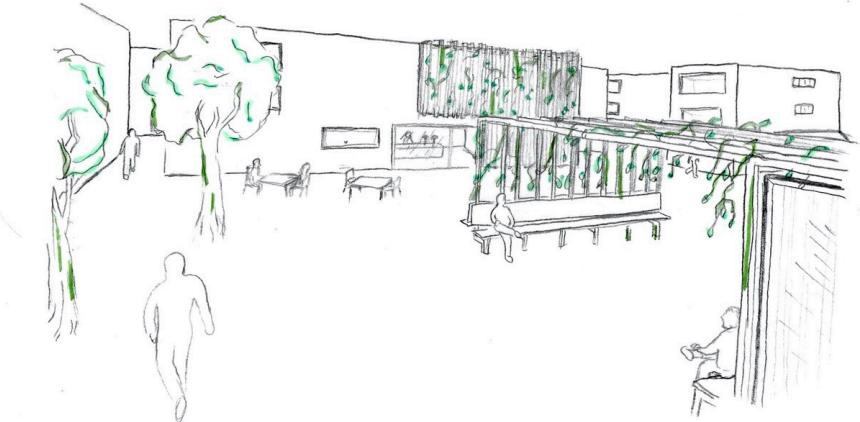


Öffentlicher Platz über Garage

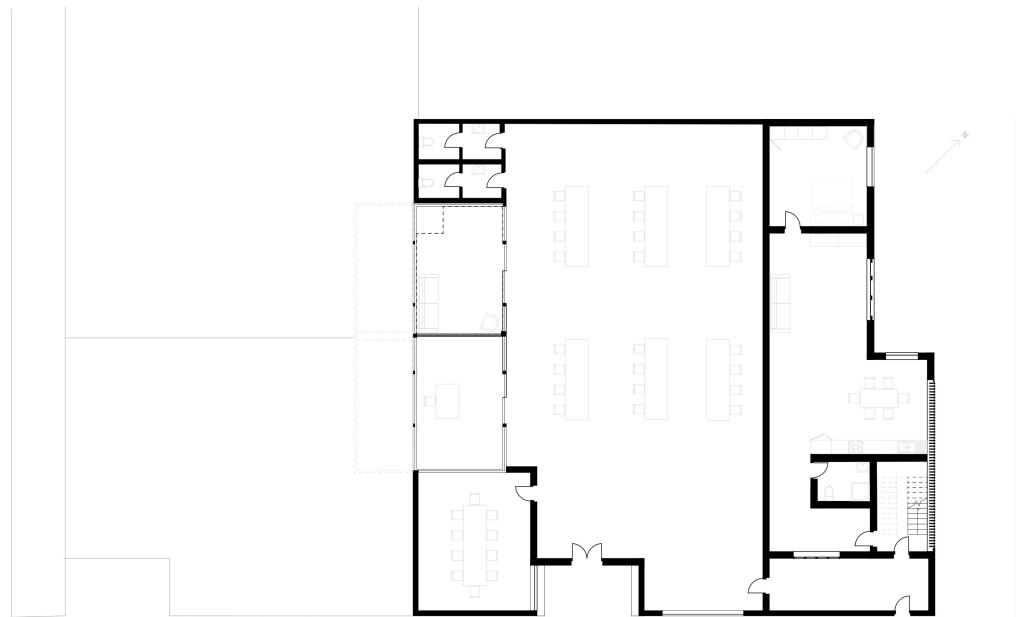


Grundriss Atelierwohnung, EG 1:100

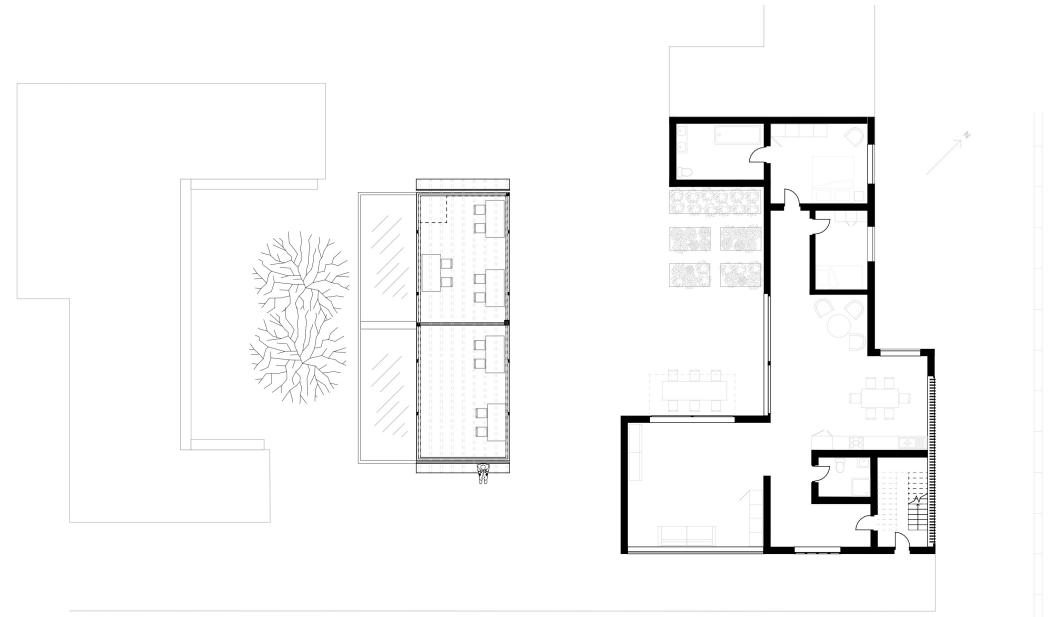

Grundriss Atelierwohnung, 1.OG 1:100

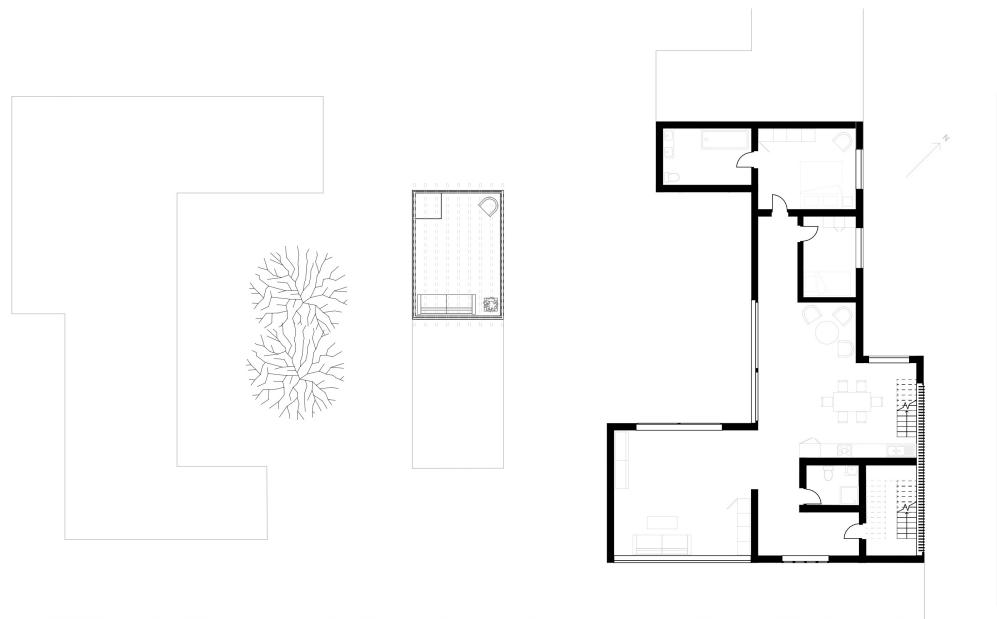

Grundriss Atelierwohnung, 2. OG 1:100

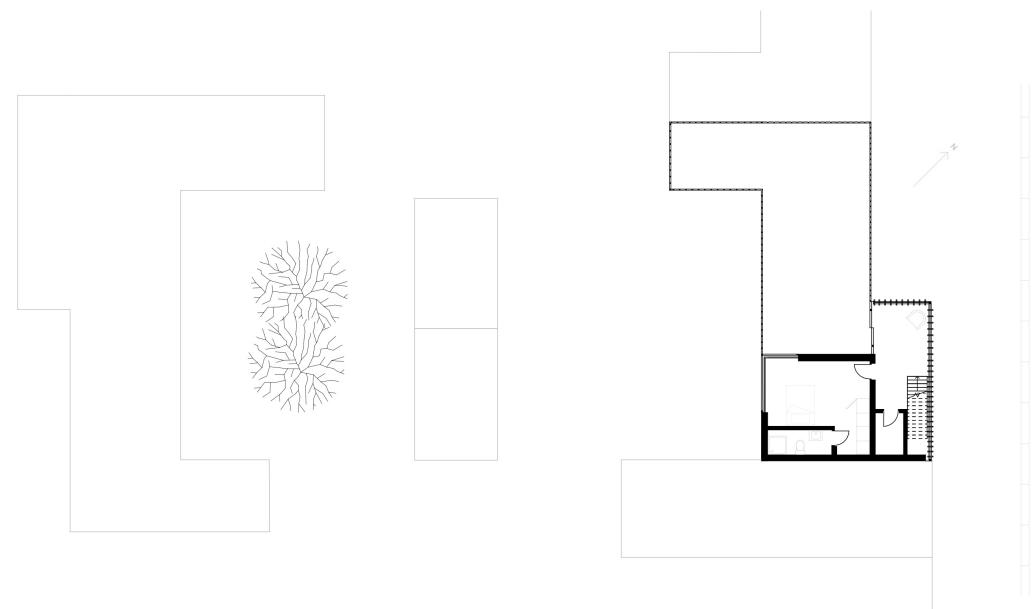

Grundriss Atelierwohnung, 3.OG. 1:100








Innenraum Esszimmer / Küche



Innenraumskizze Blick aus Esszimmer

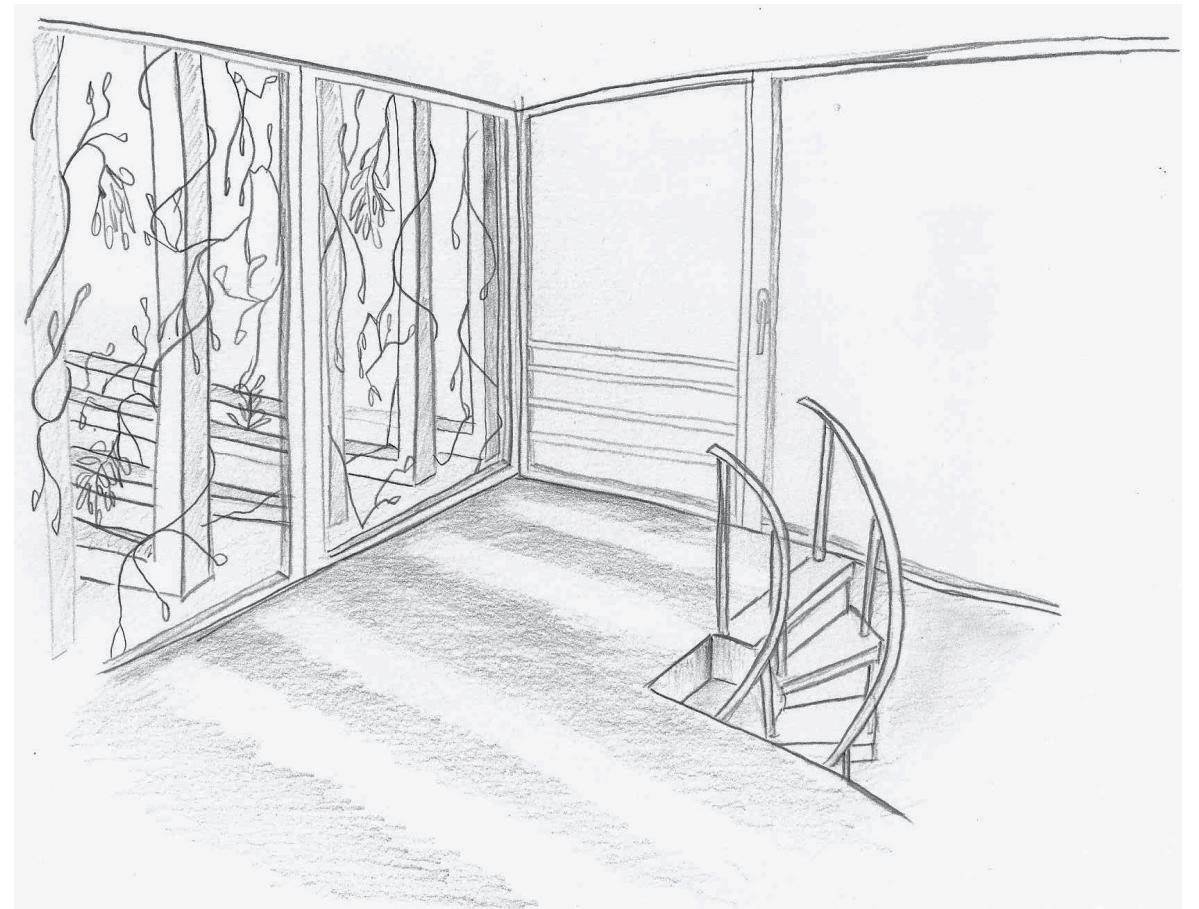

Innenraumskizze 1. OG Atelierkubus

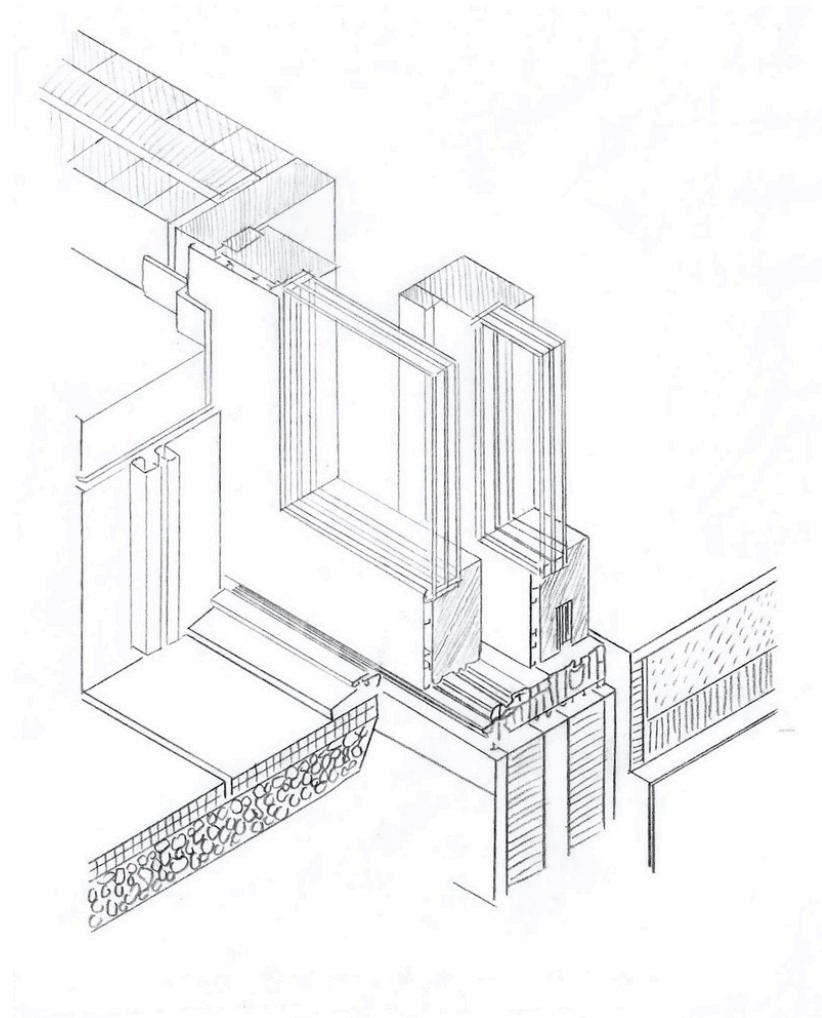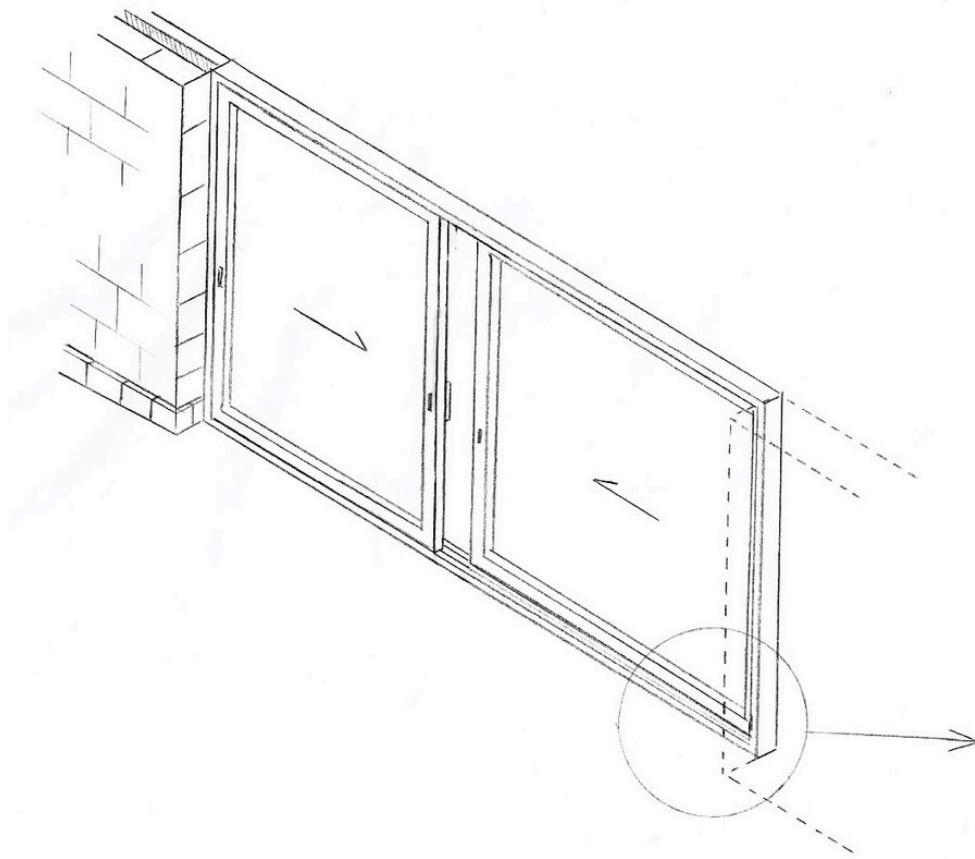

BUK, Konstruktion Schiebefenster