




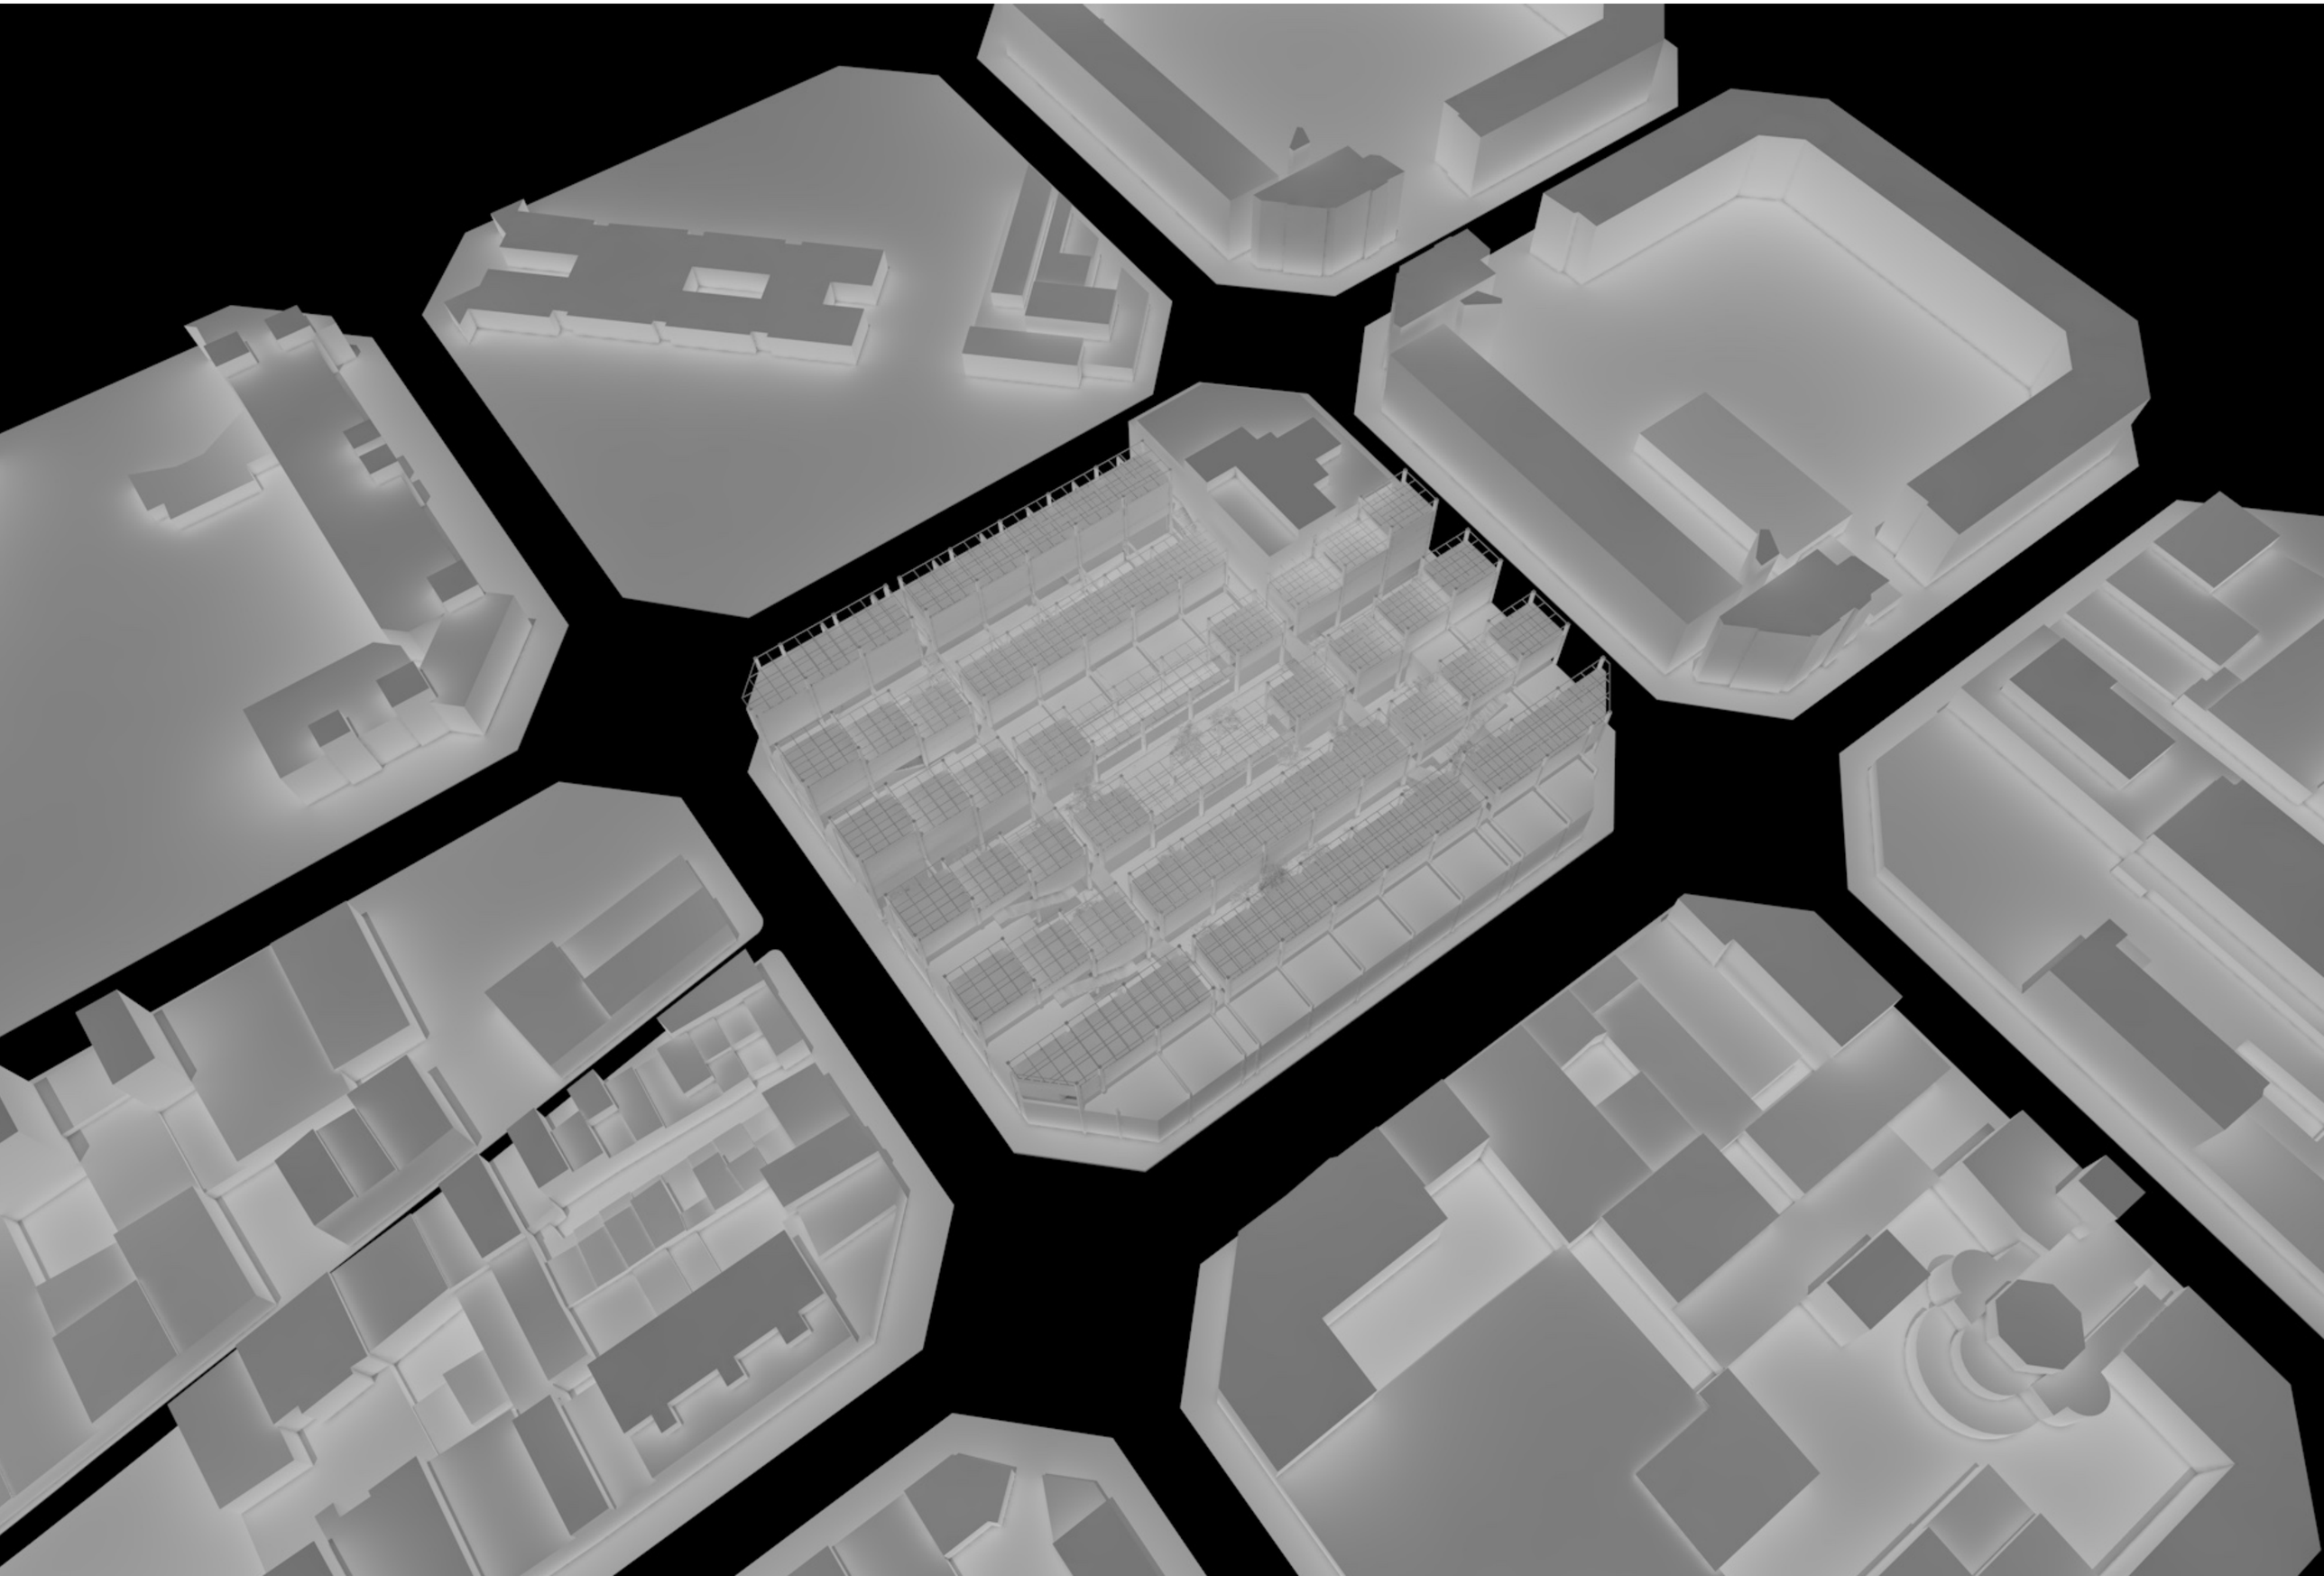


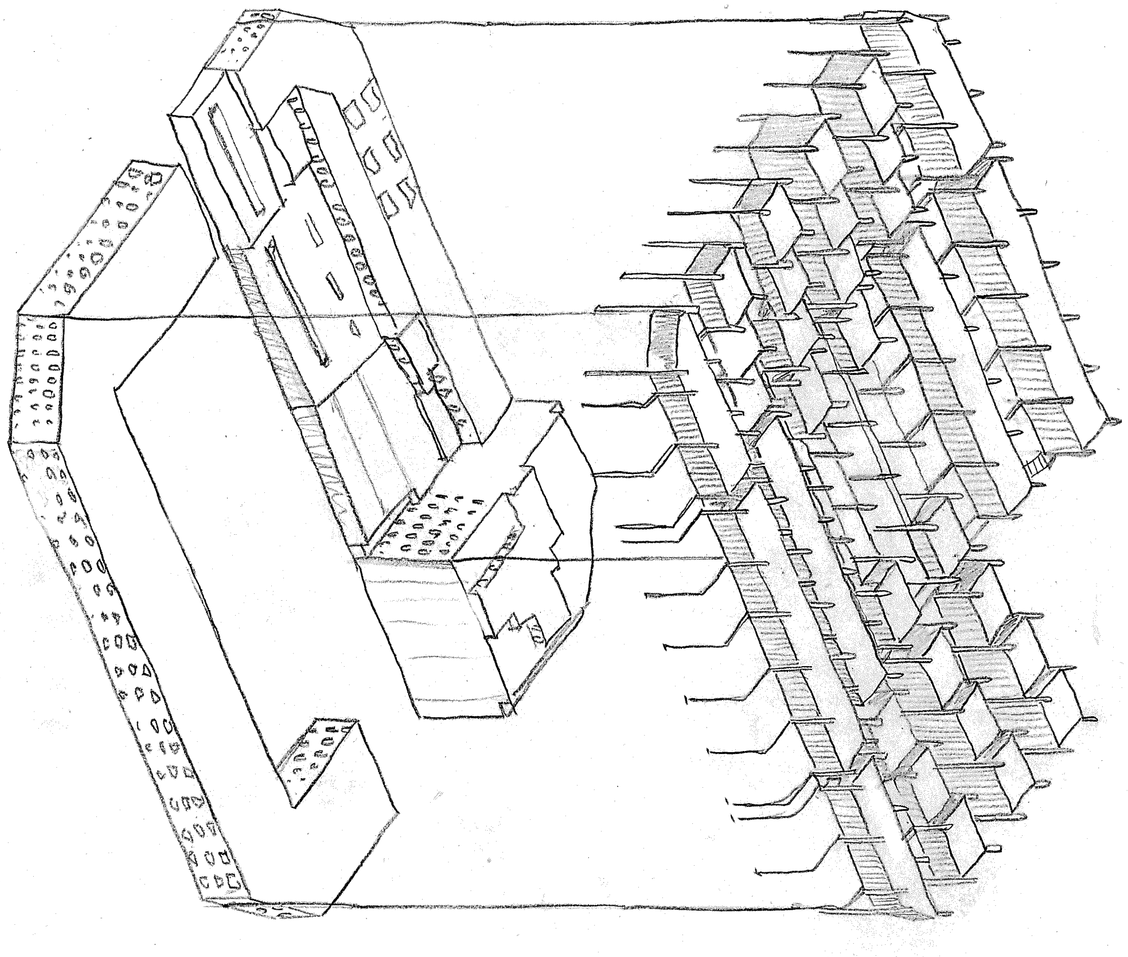

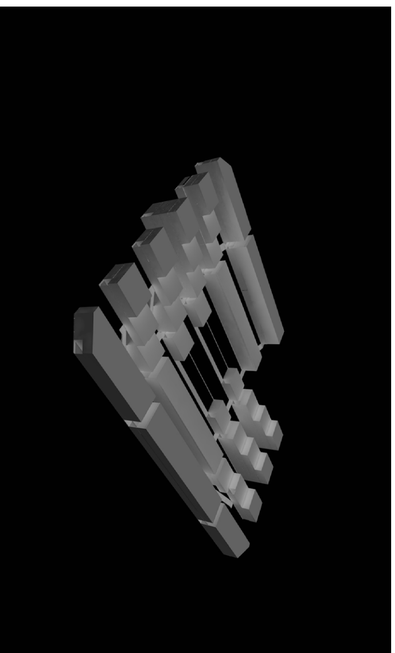

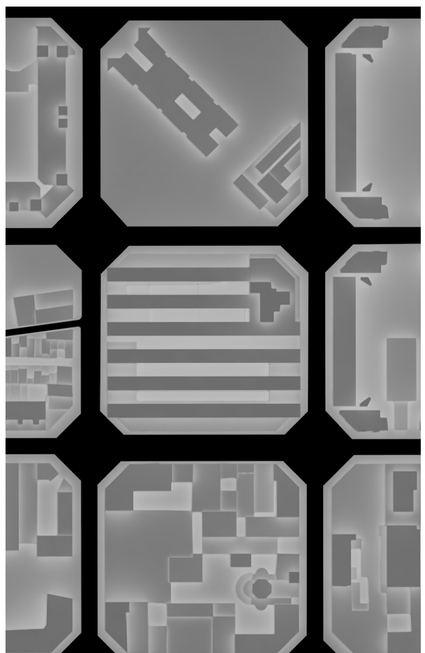

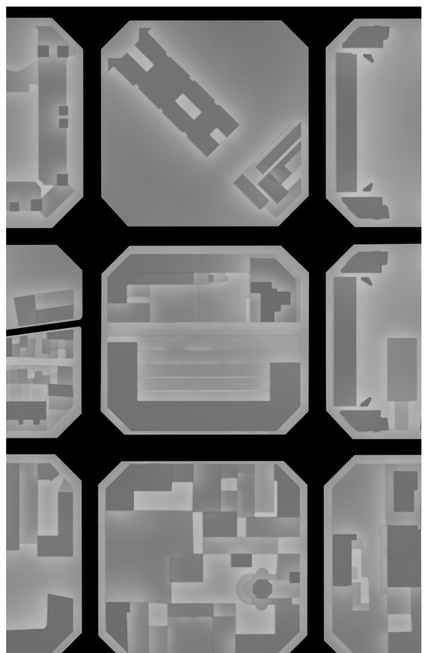

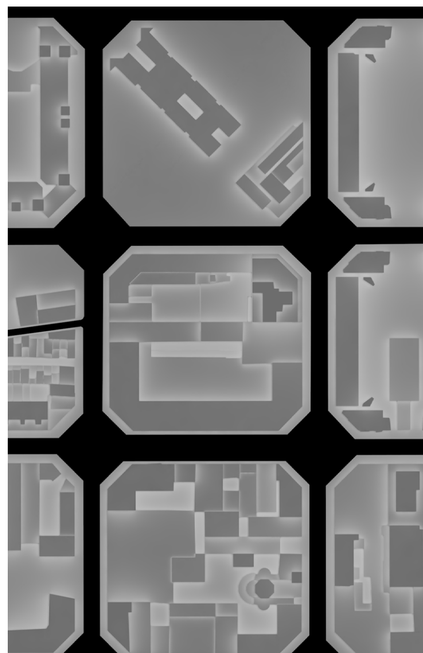





ANDRI OPPLIGER - ATELIER LANGASDALEN

QUARTIERSPLAN 1:500

B


A


A


B

ANDRI OPPLIGER - ATELIER LANGASDALEN

OBENANSICHT OHNE BESTAND 1:500

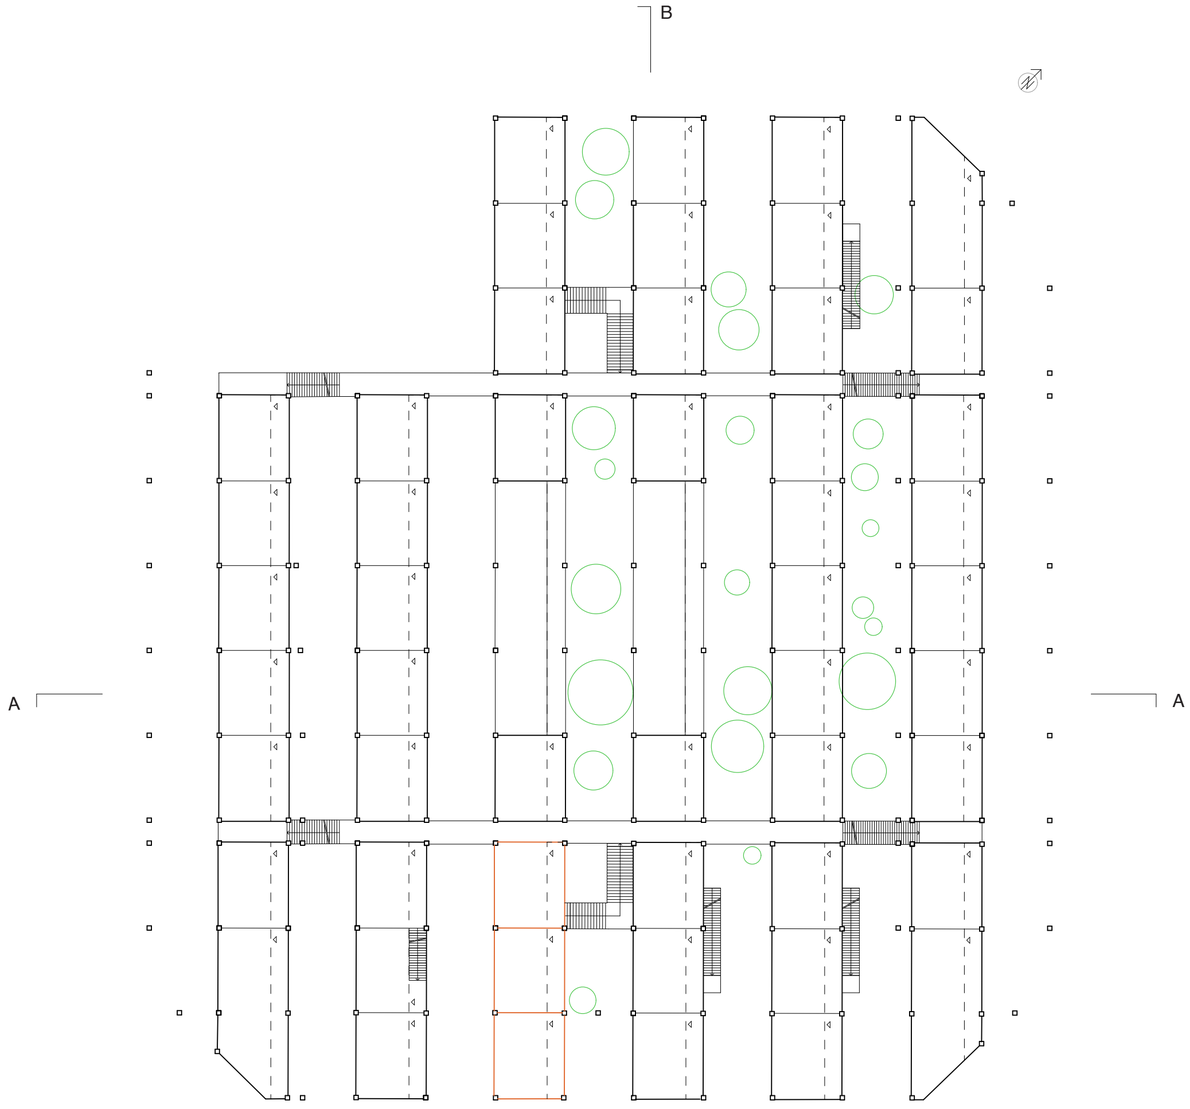

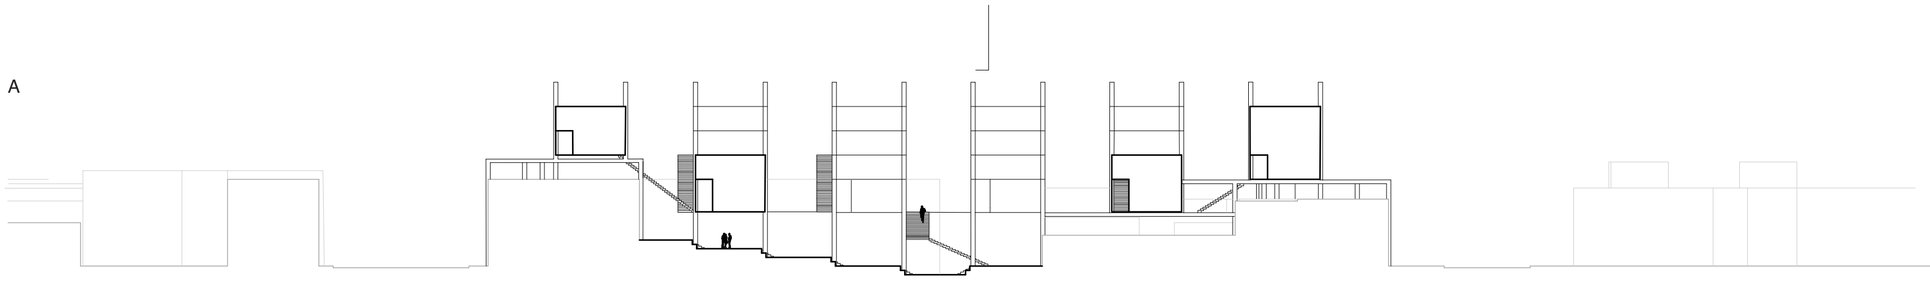

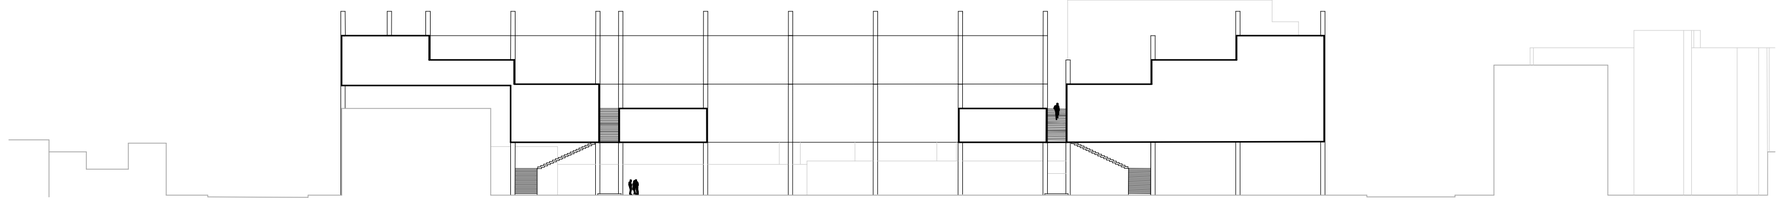












ATELIERHAUS GRUNDRISS 1:100

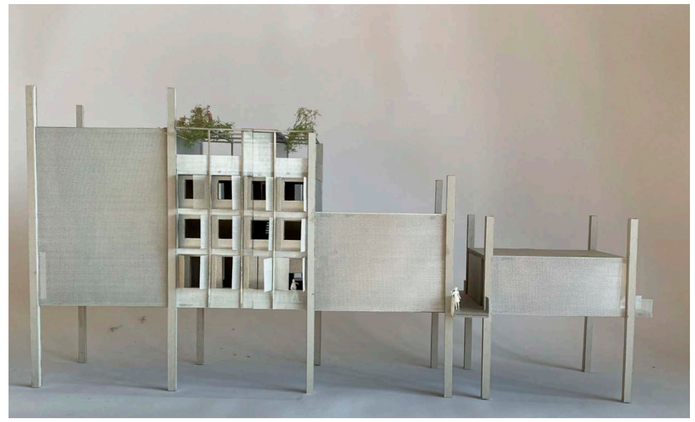


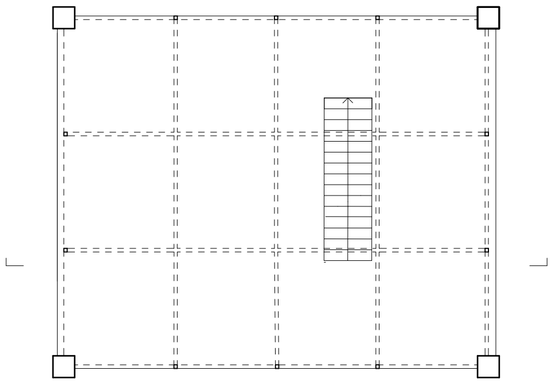


4. OG

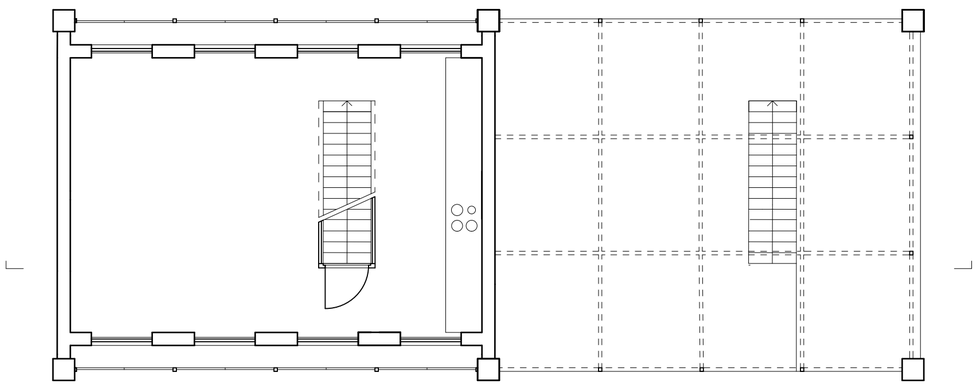


3. OG

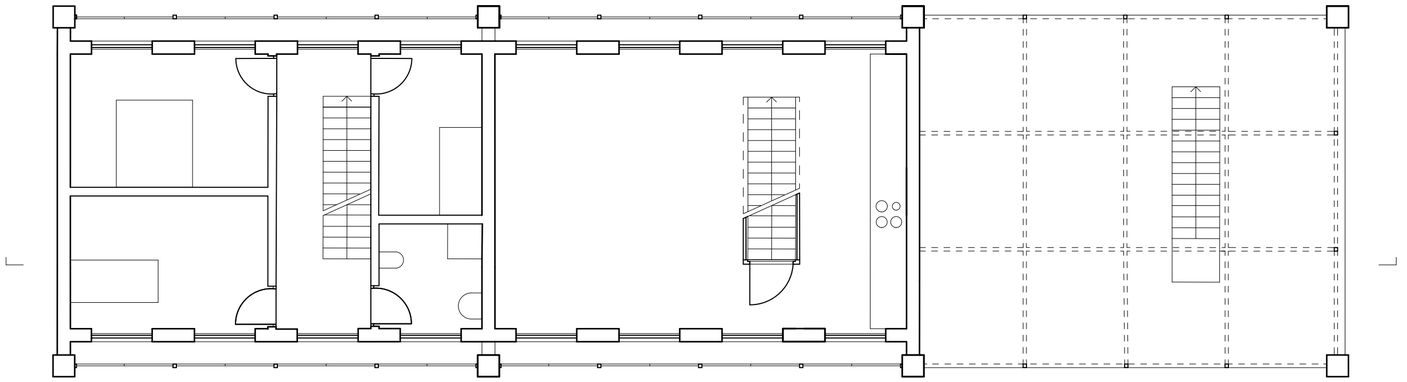

2. OG

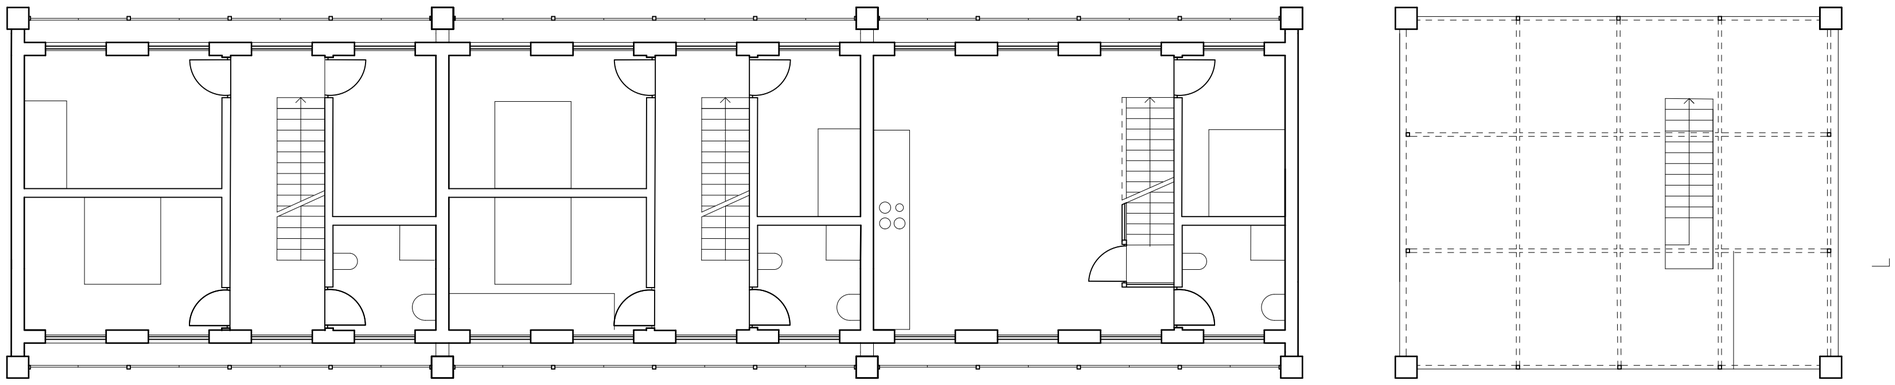


1.OG

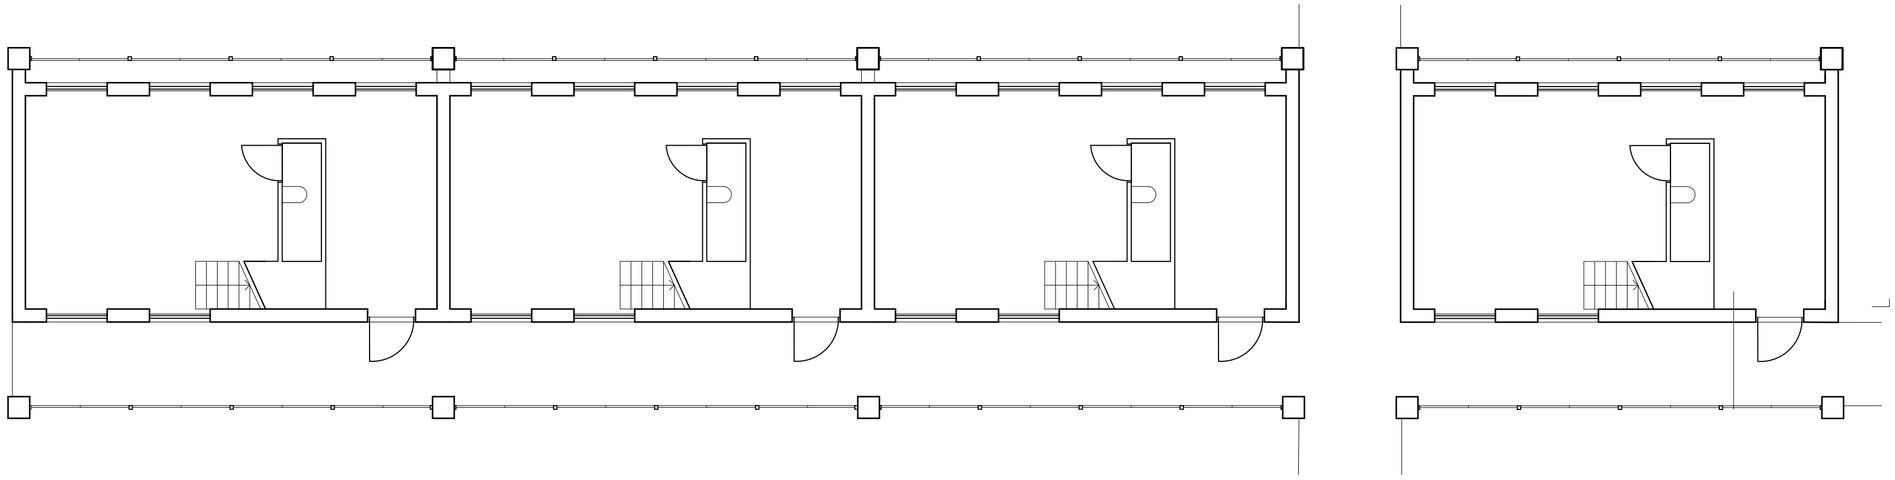

ANDRI OPPLIGER - ATELIER LANGASDALEN

ATELIERHAUS SCHNITT 1:100

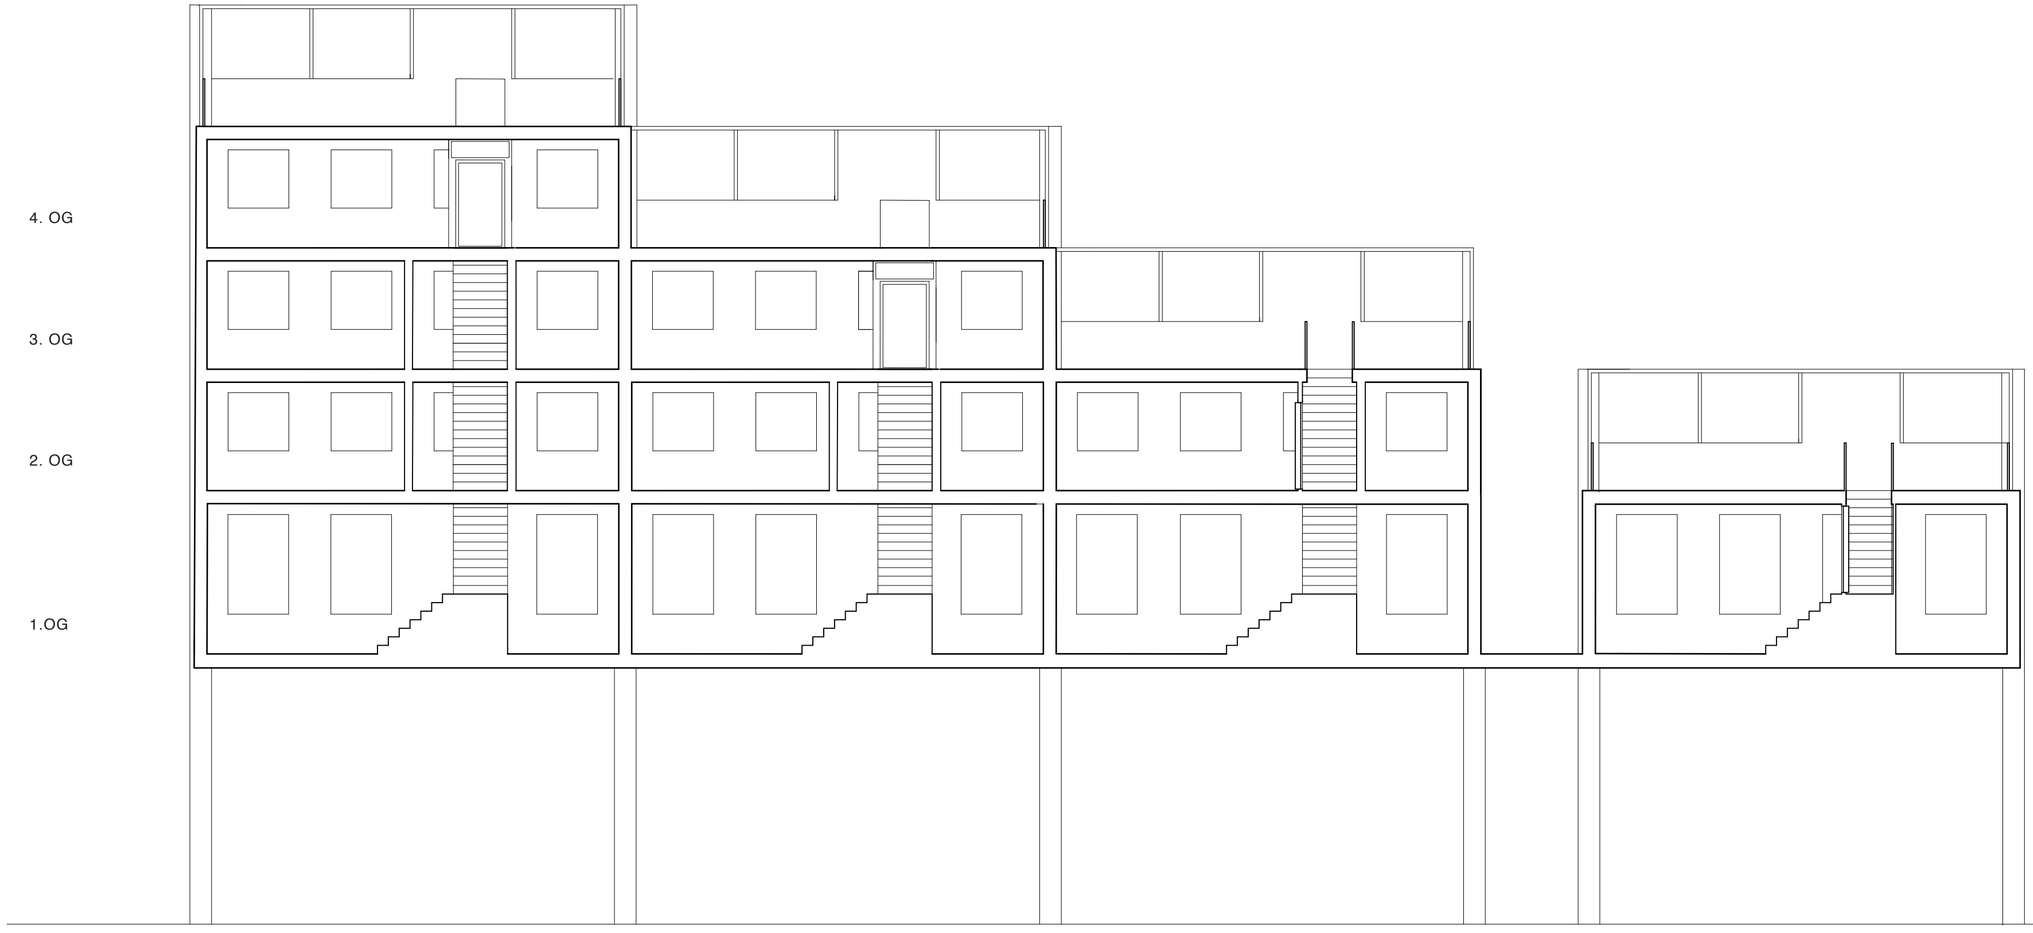

ANDRI OPPLIGER - ATELIER LANGASDALEN

1 Sandwich Panel
2 Fuge der vorgefertigten Panels
3 Aluminium
4 zusätzliche Isolationsschicht
5 Montagewinkel
6 Verglasung
7 Dampfbremse
8 Stahlbeton Flachdecken (auf Aluminiumstützen aufgelagert)
9 vorgehängte Sonnenschutz-Aluminium-Membran
10 Innenputz
11 Wetterschenkel

