



- Schnitt

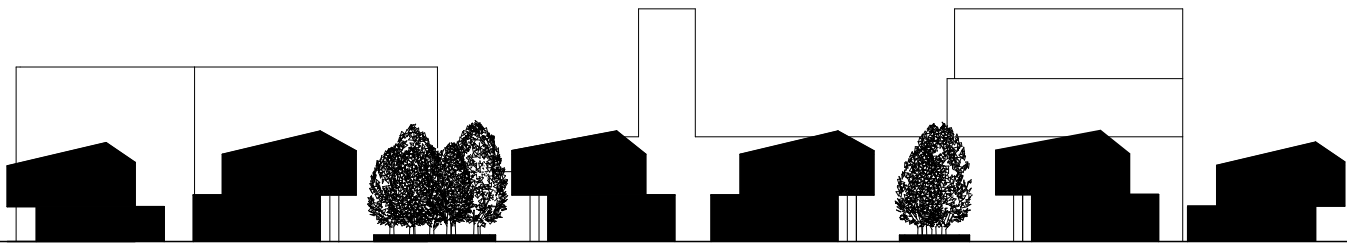

Grundriss EG Plan1 : 500

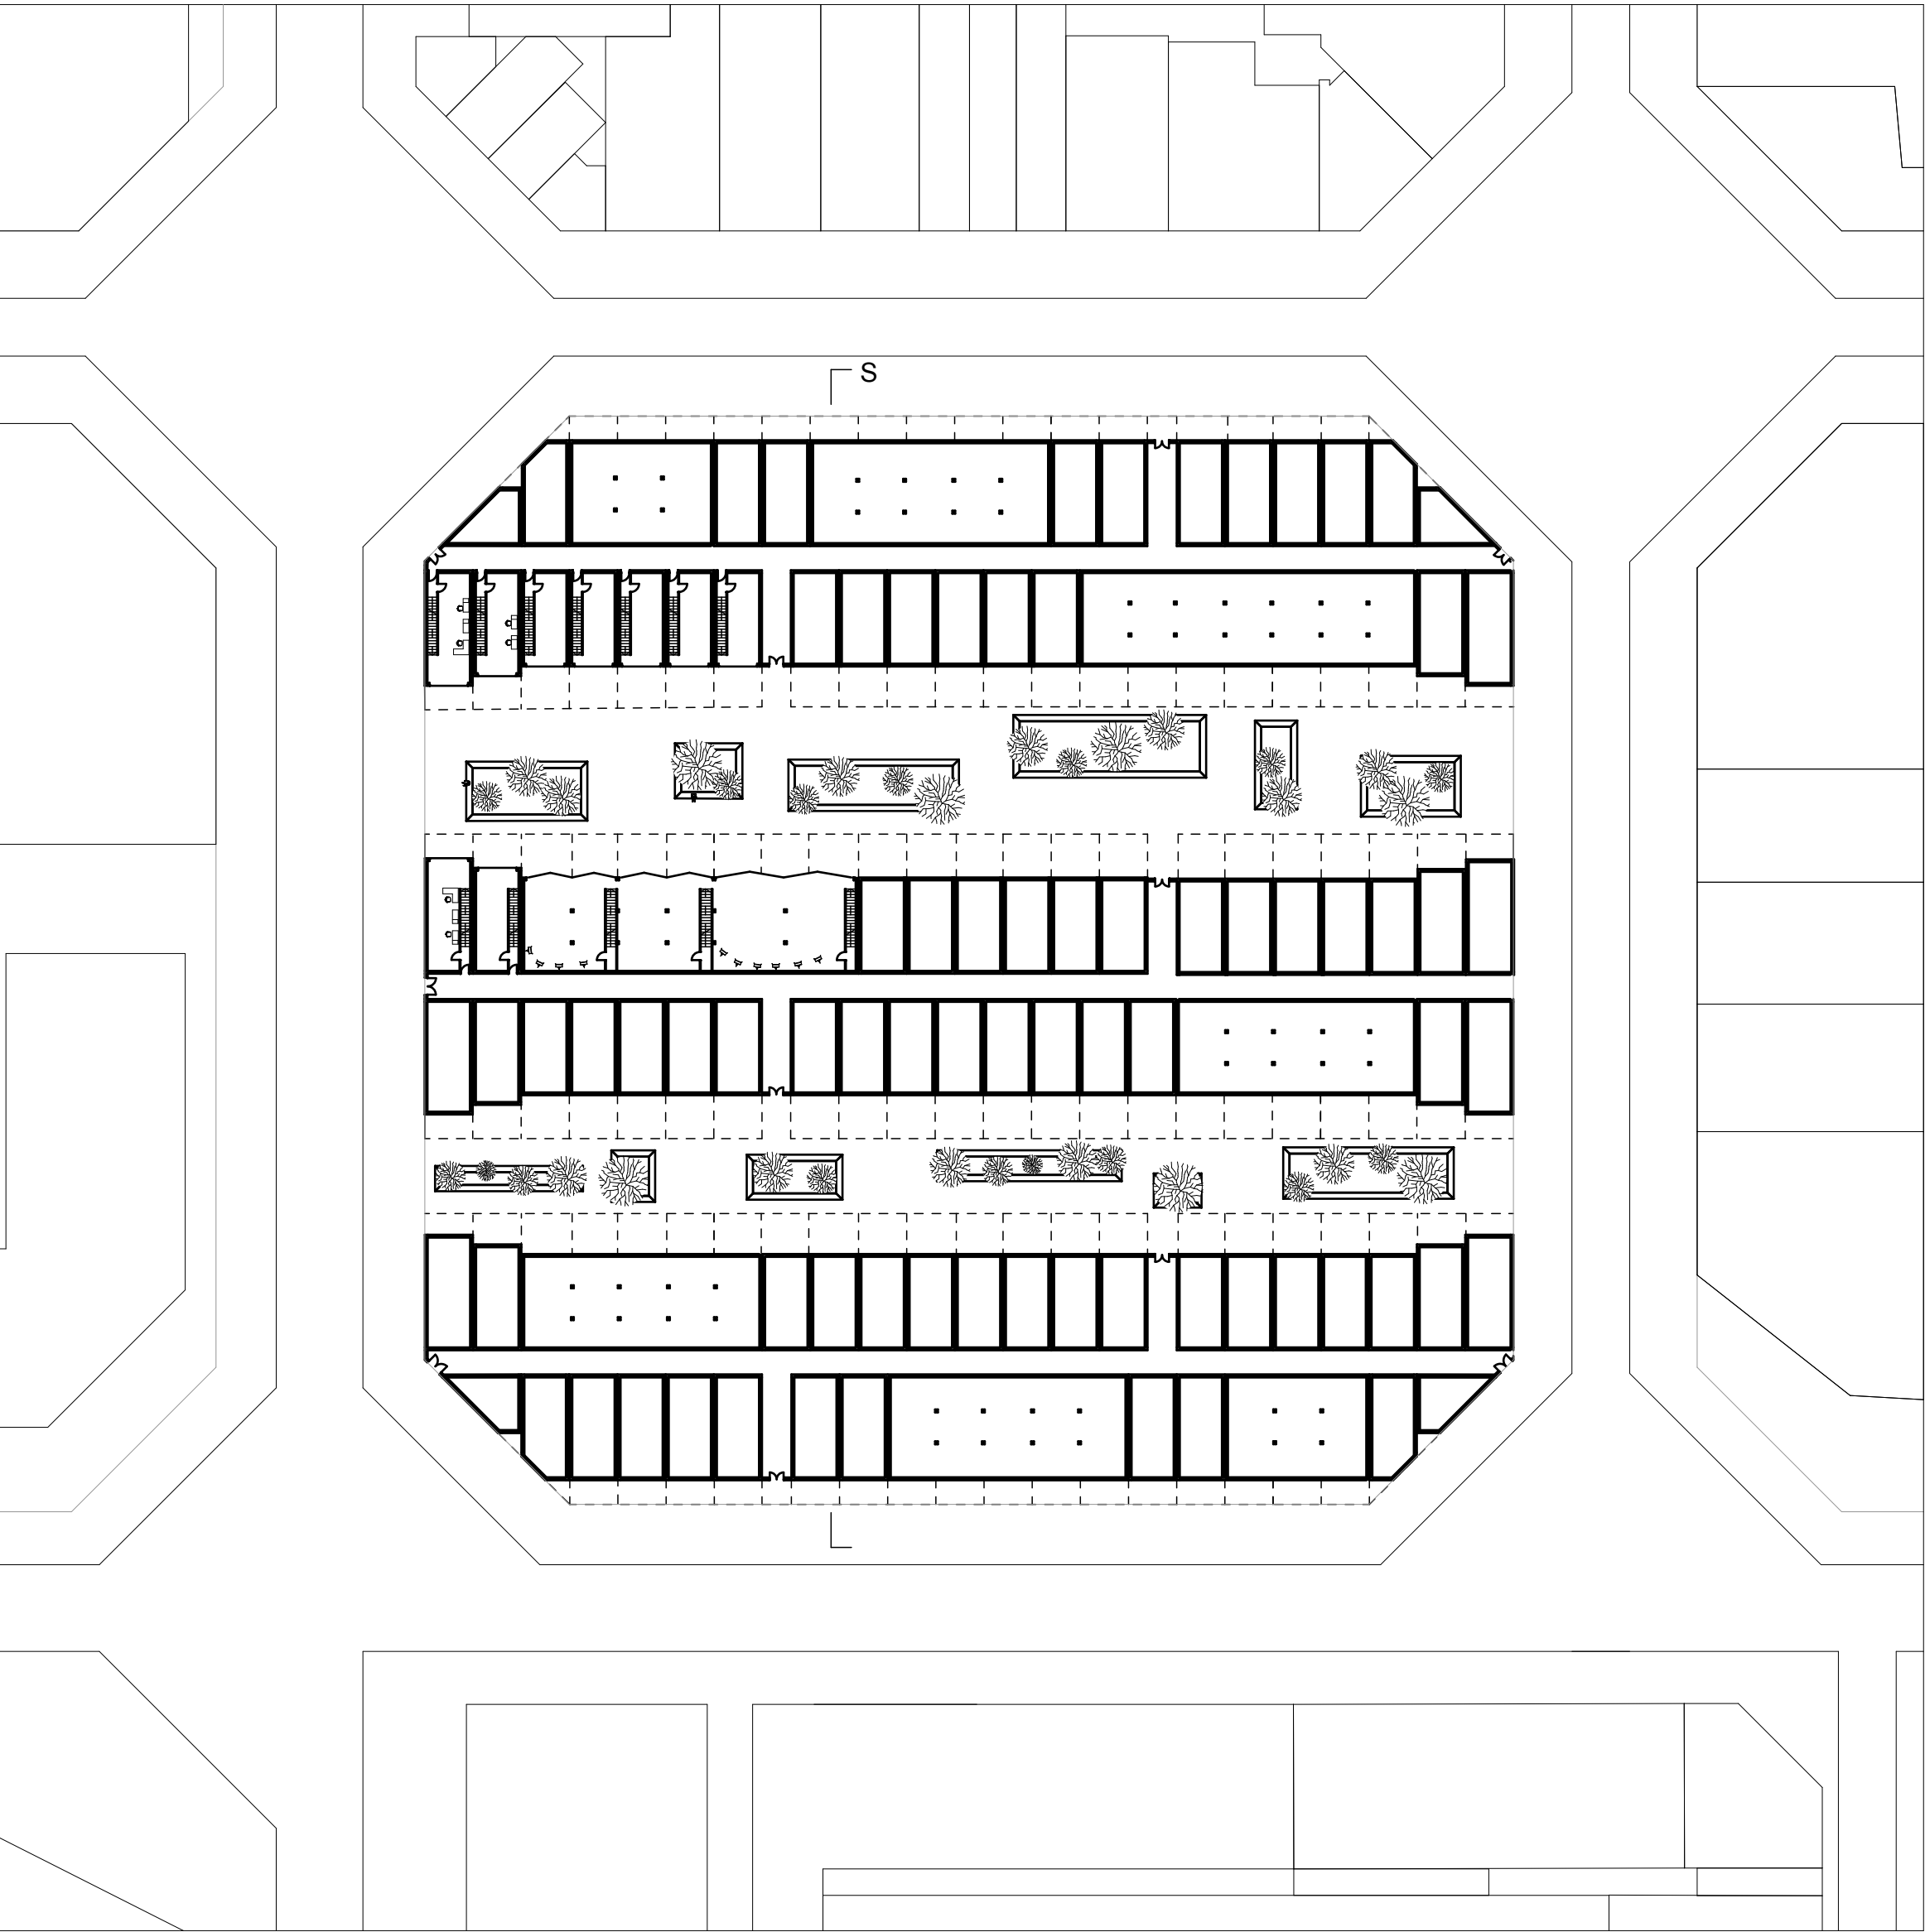

Schwarzplan 1 : 2000



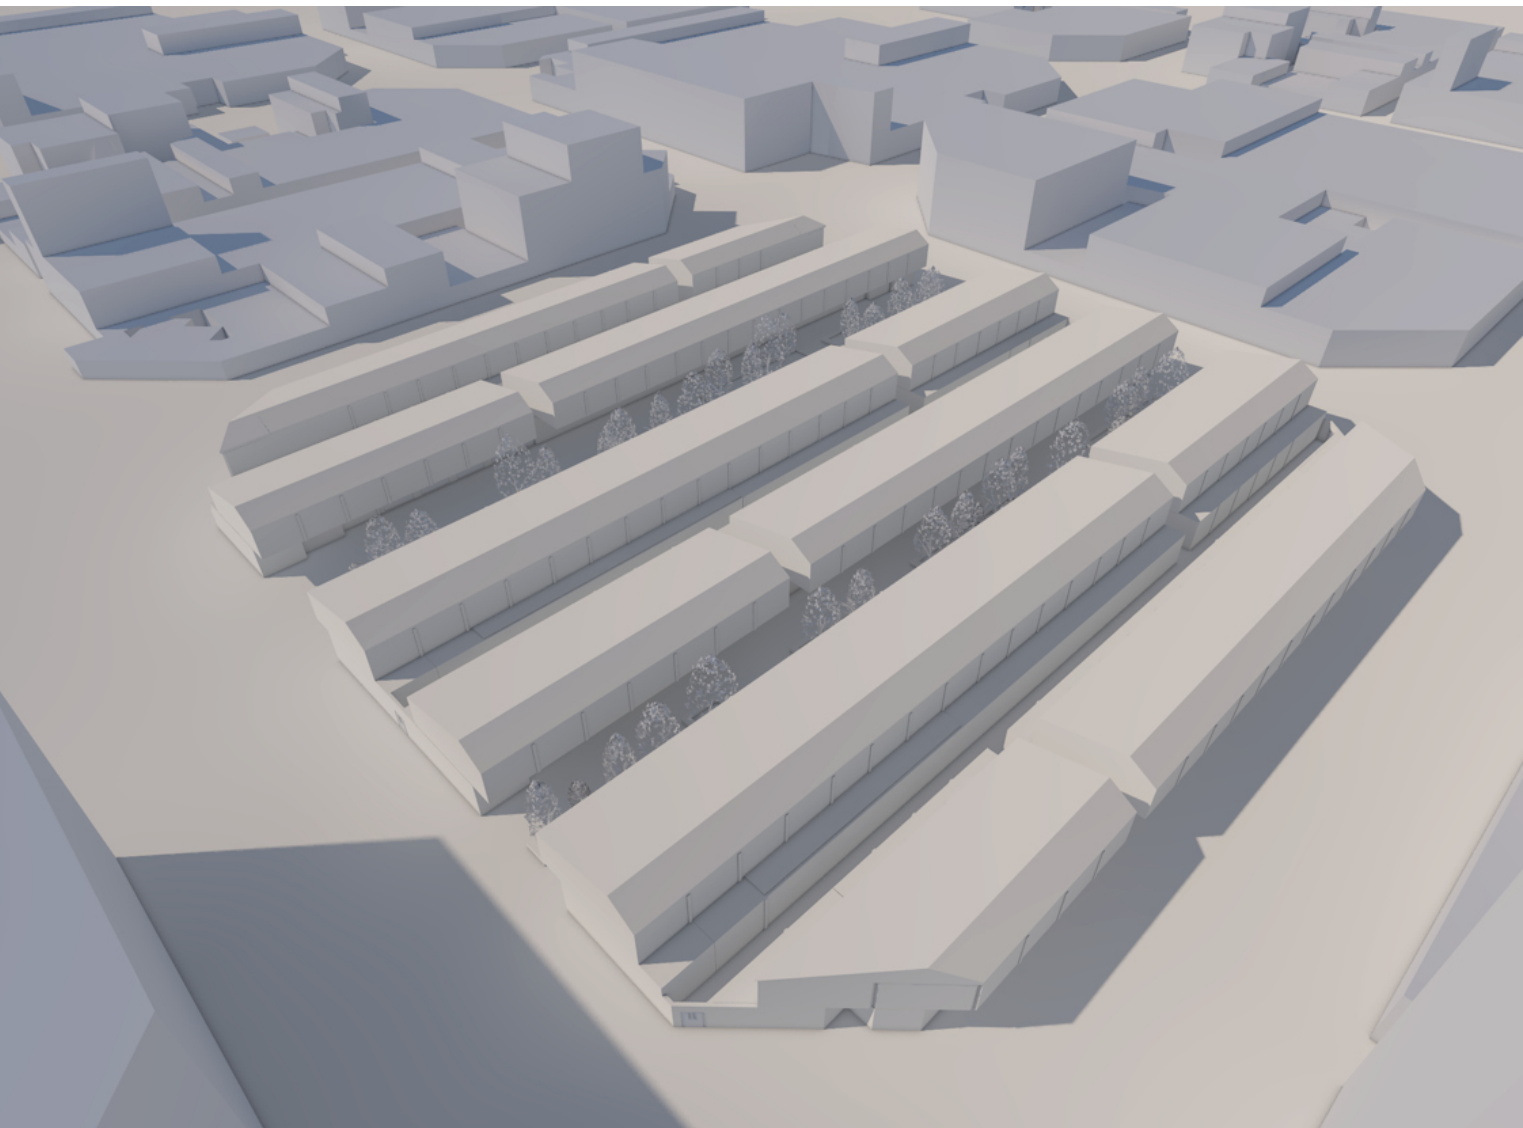


Bild (Blockanalyse)

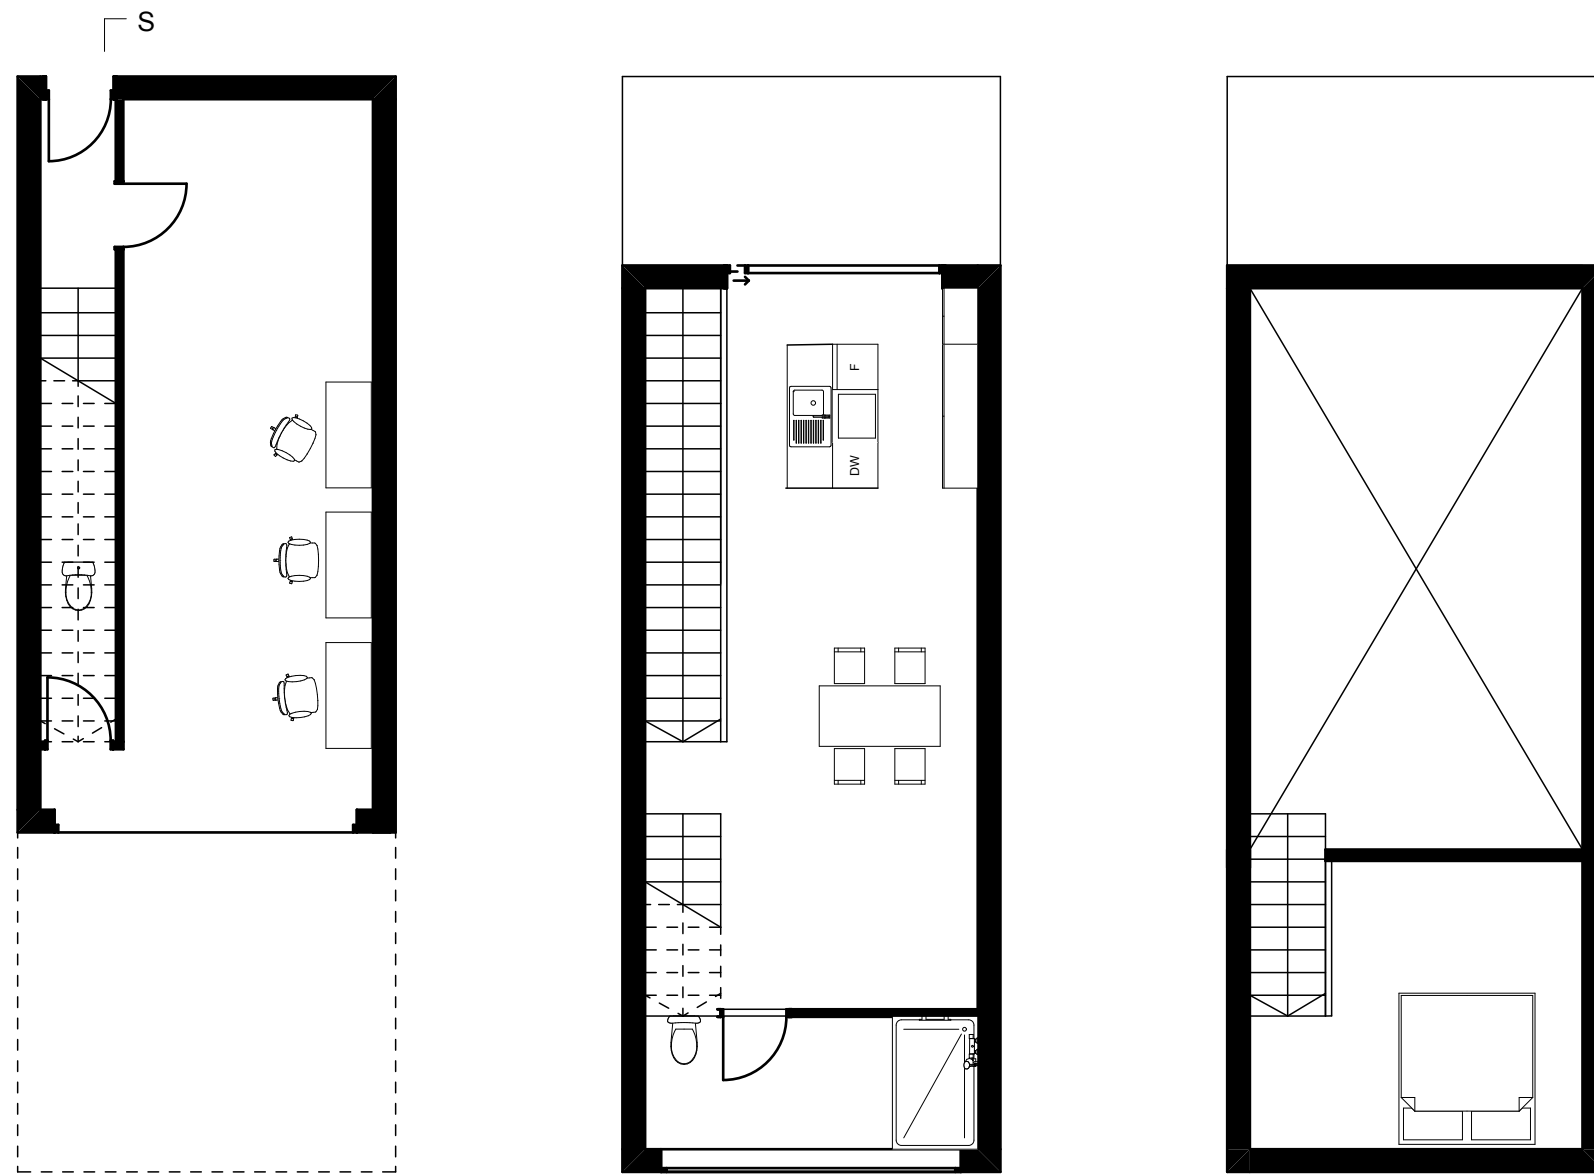




Grundriss Stadthaus 1 : 50 (1.OG + 2.OG)

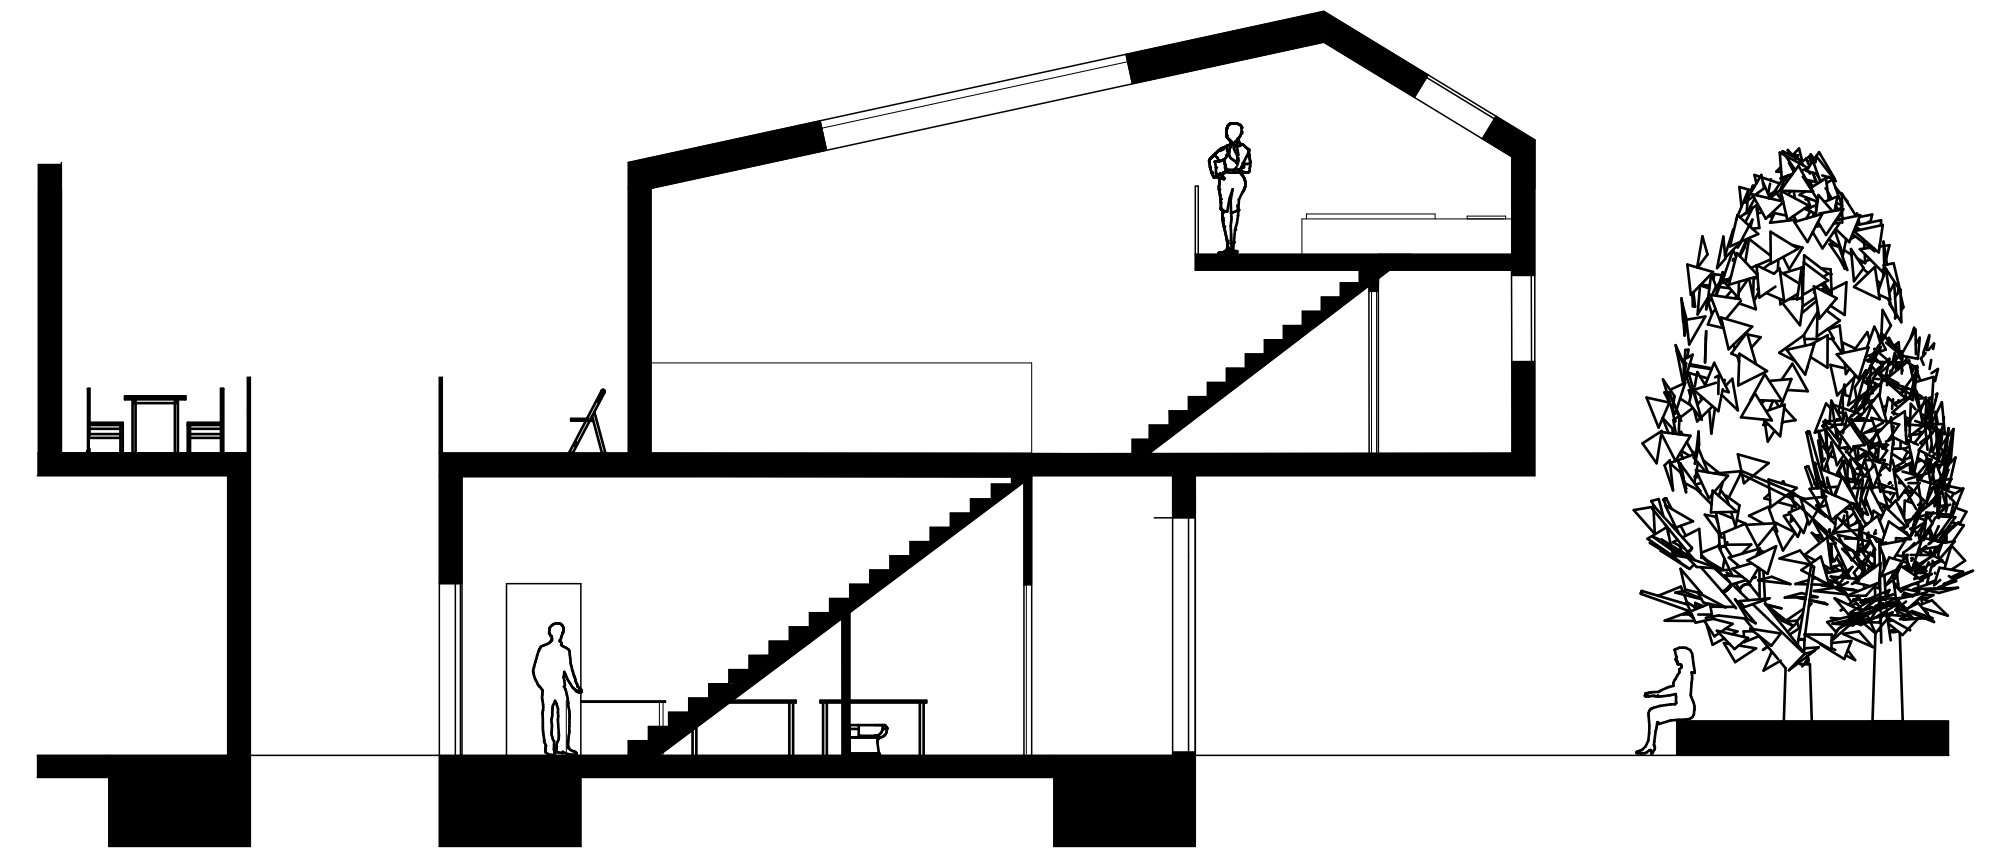


Schnitt Stadthaus 1 : 50



Modelfotos Stadthaus 1 : 50

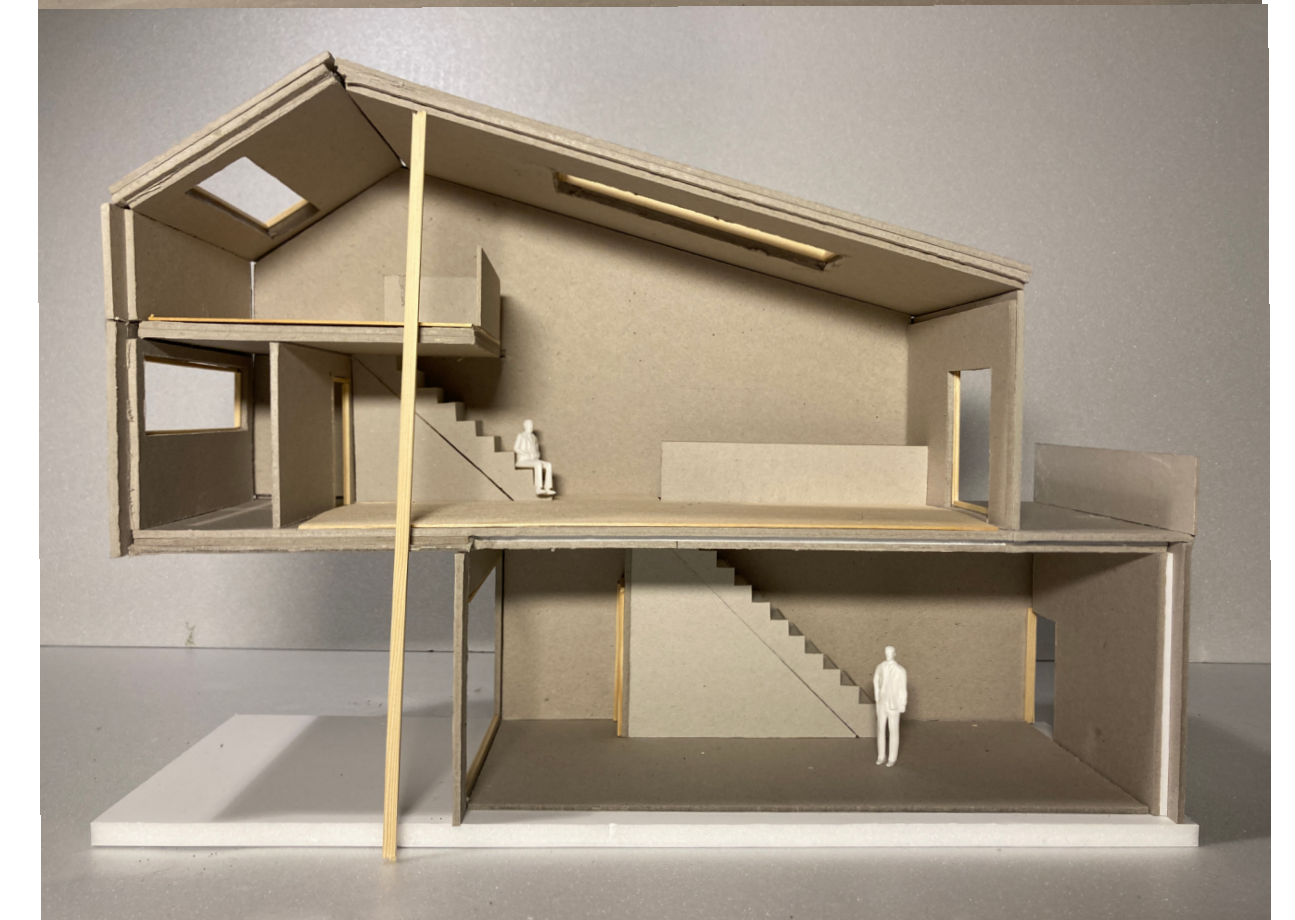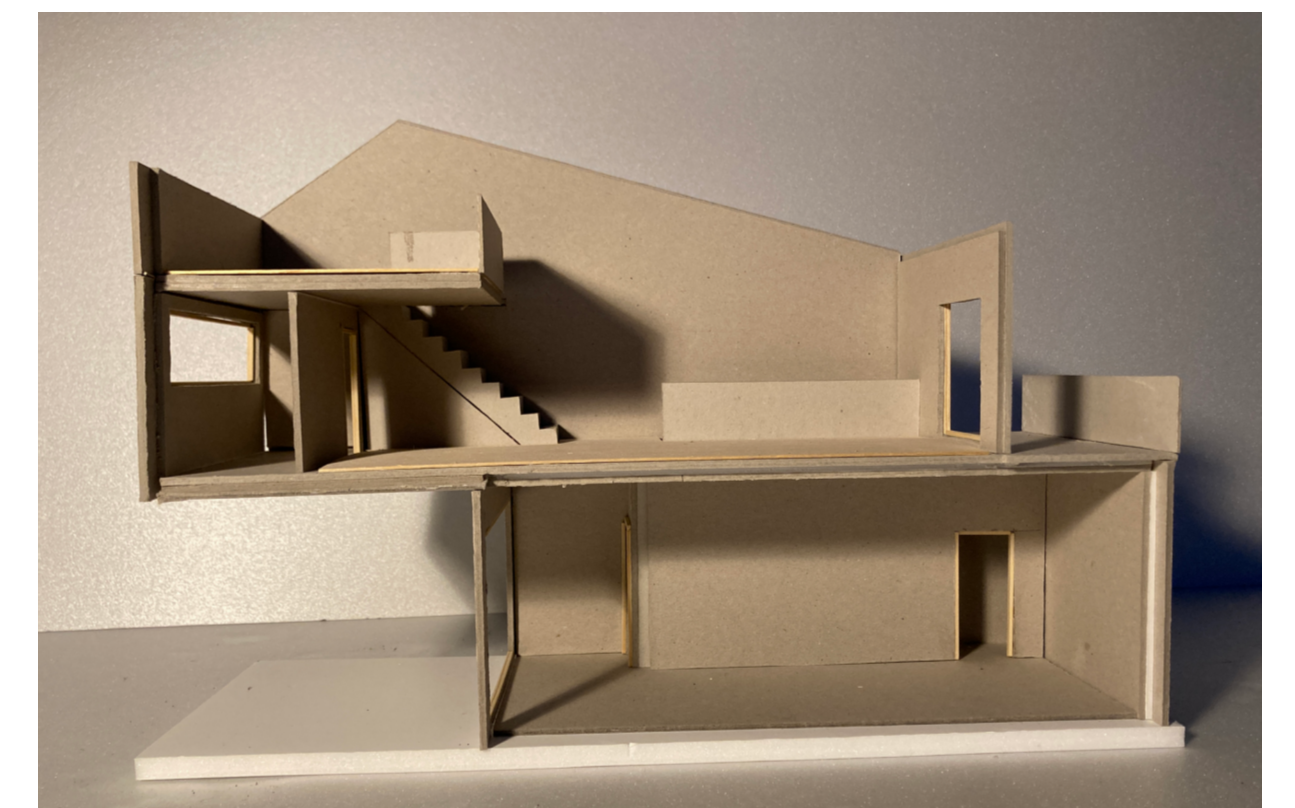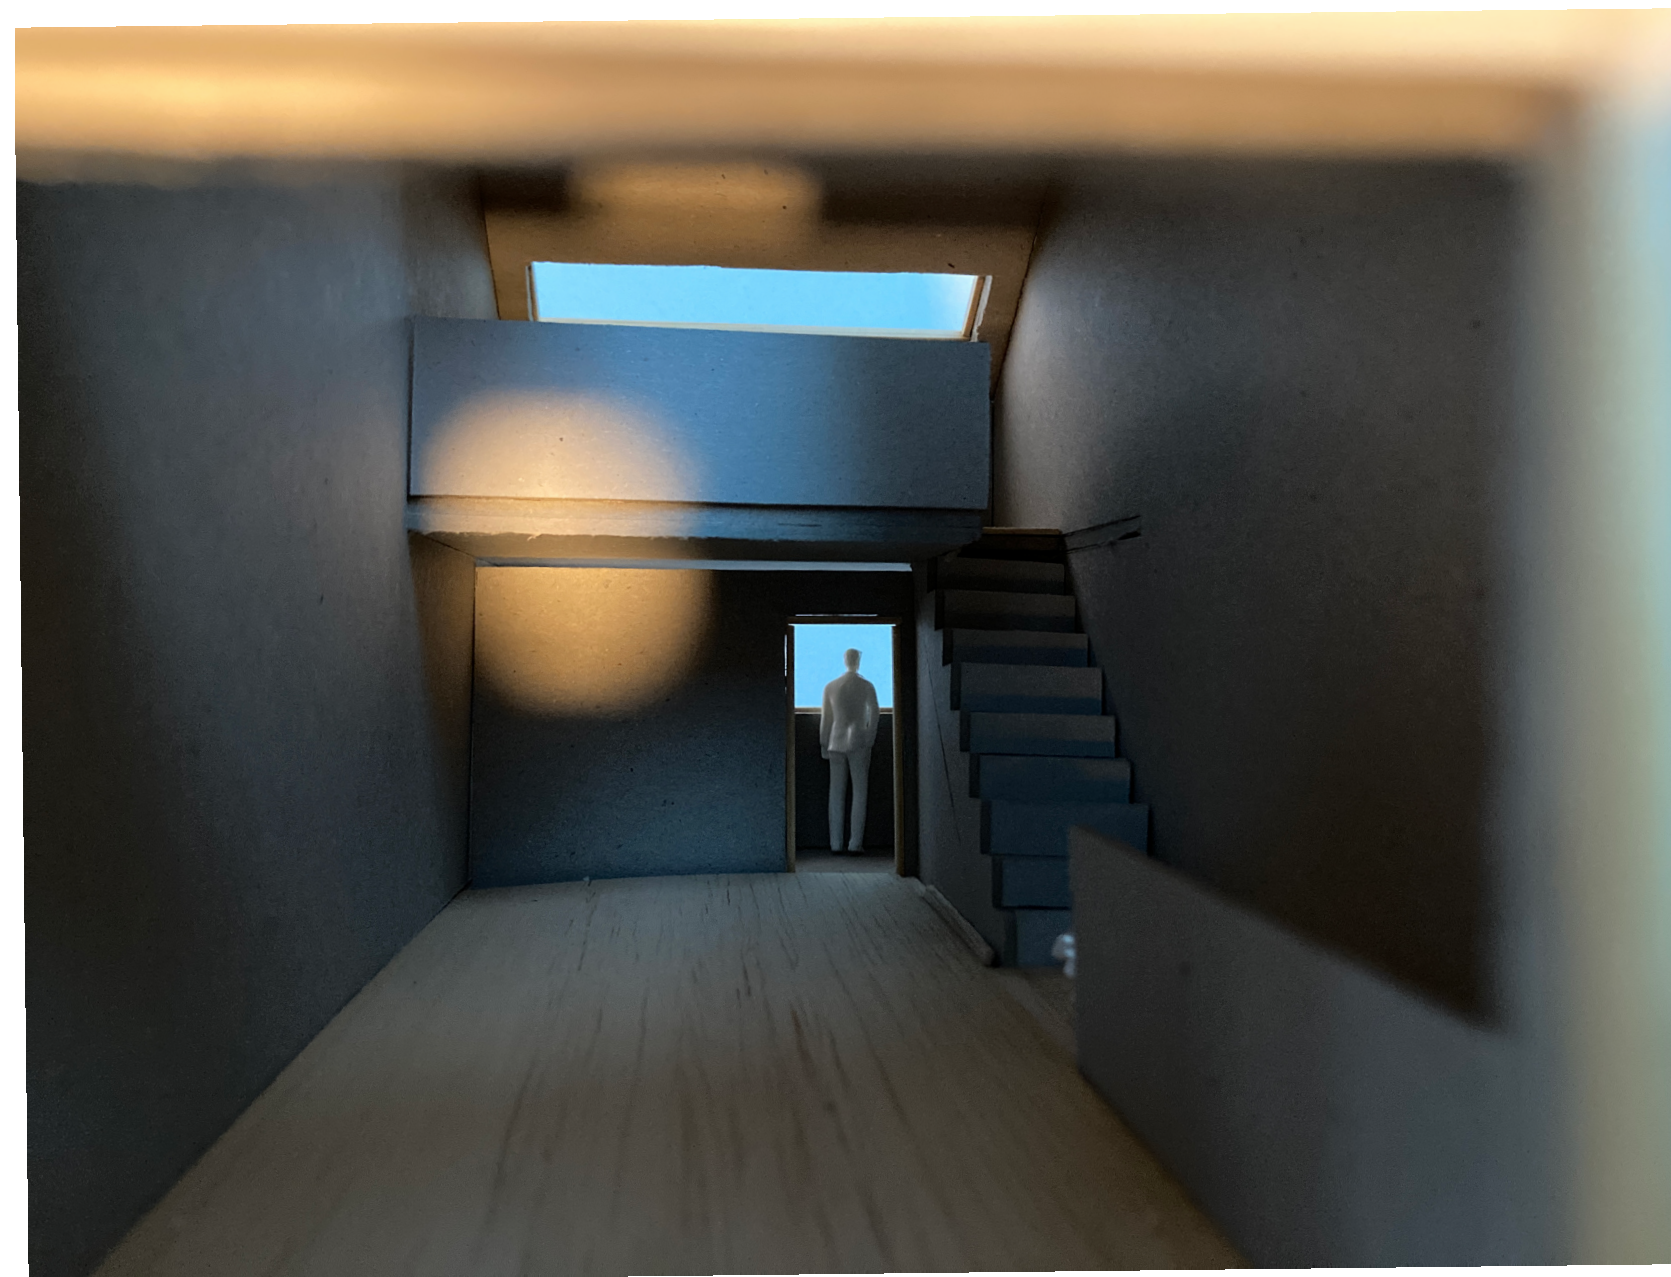

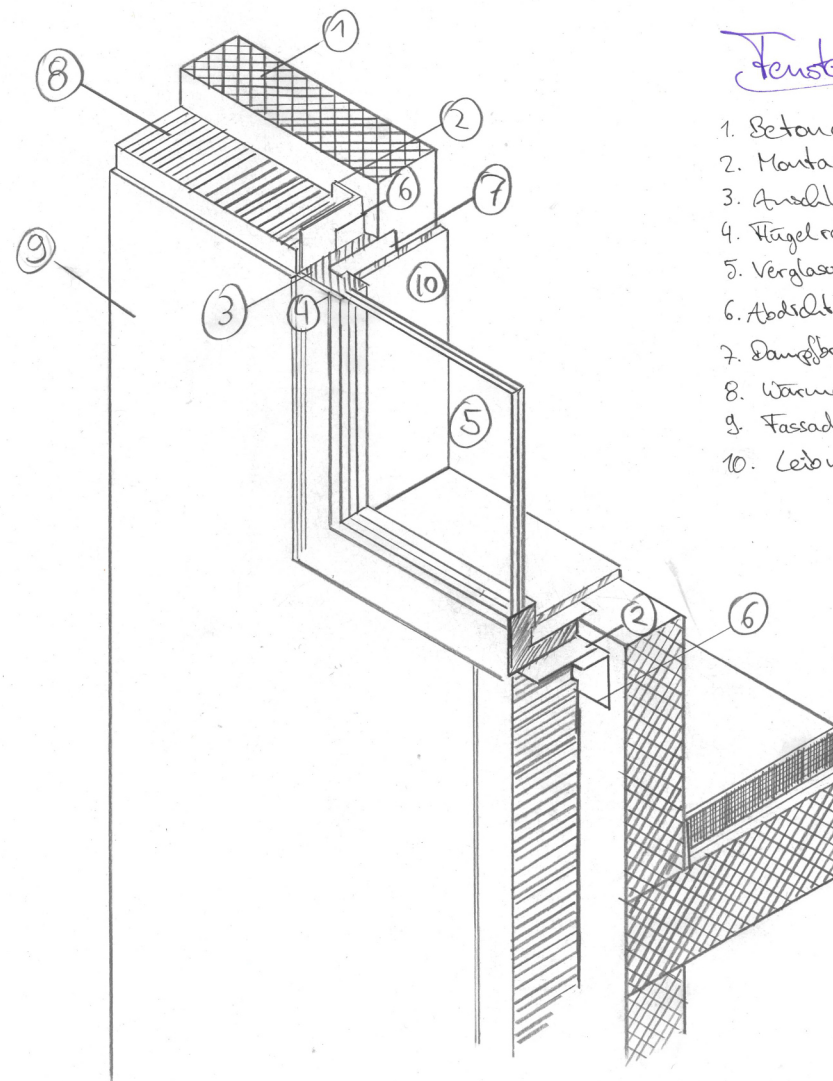

Fenster Anschlag außen

1. Betonwand, tragend
2. Montagewinkel
3. Anschlagrahmen mit Filler
4. Flügelrahmen
5. Verglasung
6. Abdichtungsbund
7. Dampfbremse
8. Wärmedämmung
9. Fassadenputz
10. Leistenverkleidung innen

