Situationsmodell und Schwarzplan
M 1:2000

ARCHICAD EDUCATION VERSION

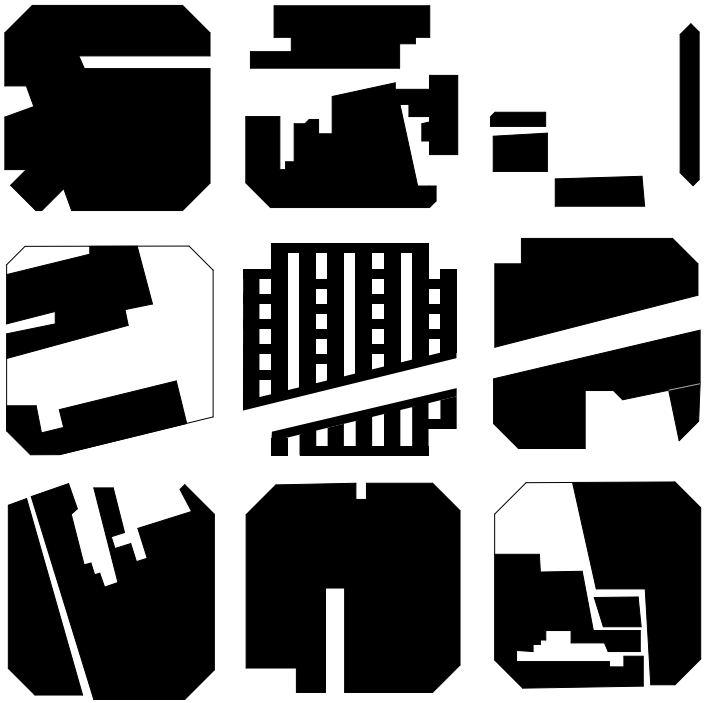

MALIK BECKER
ATELIER EGLI

ETH ZÜRICH

PROFESSUR DEPLAZES
ENTWURF UND KONSTRUKTION II - FS 2021

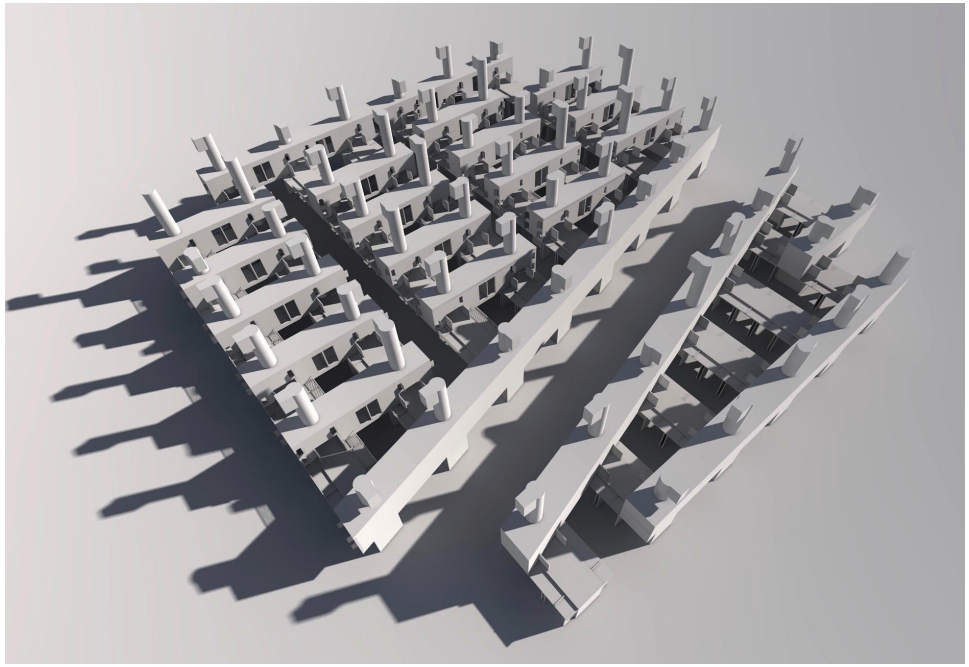

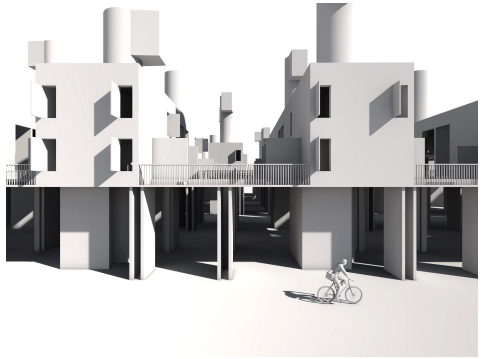

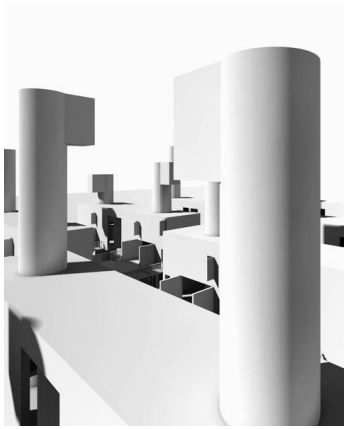

MALIK BECKER
ATELIER EGLI

ETH ZÜRICH

PROFESSUR DEPLAZES
ENTWURF UND KONSTRUKTION II - FS 2021

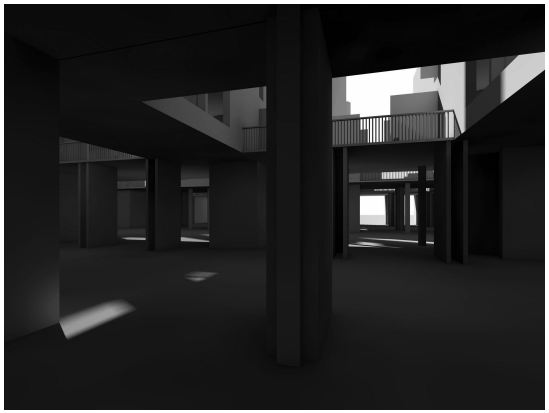

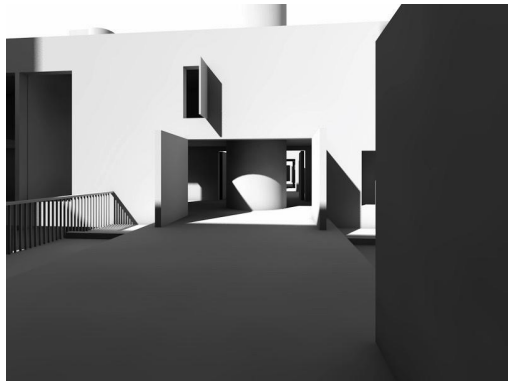

MALIK BECKER
ATELIER EGLI

ETH ZÜRICH

PROFESSUR DEPLAZES
ENTWURF UND KONSTRUKTION II - FS 2021

Stadtschnitt und Situationsplan
Erdgeschoss M 1:500

ARCHICAD EDUCATION VERSION

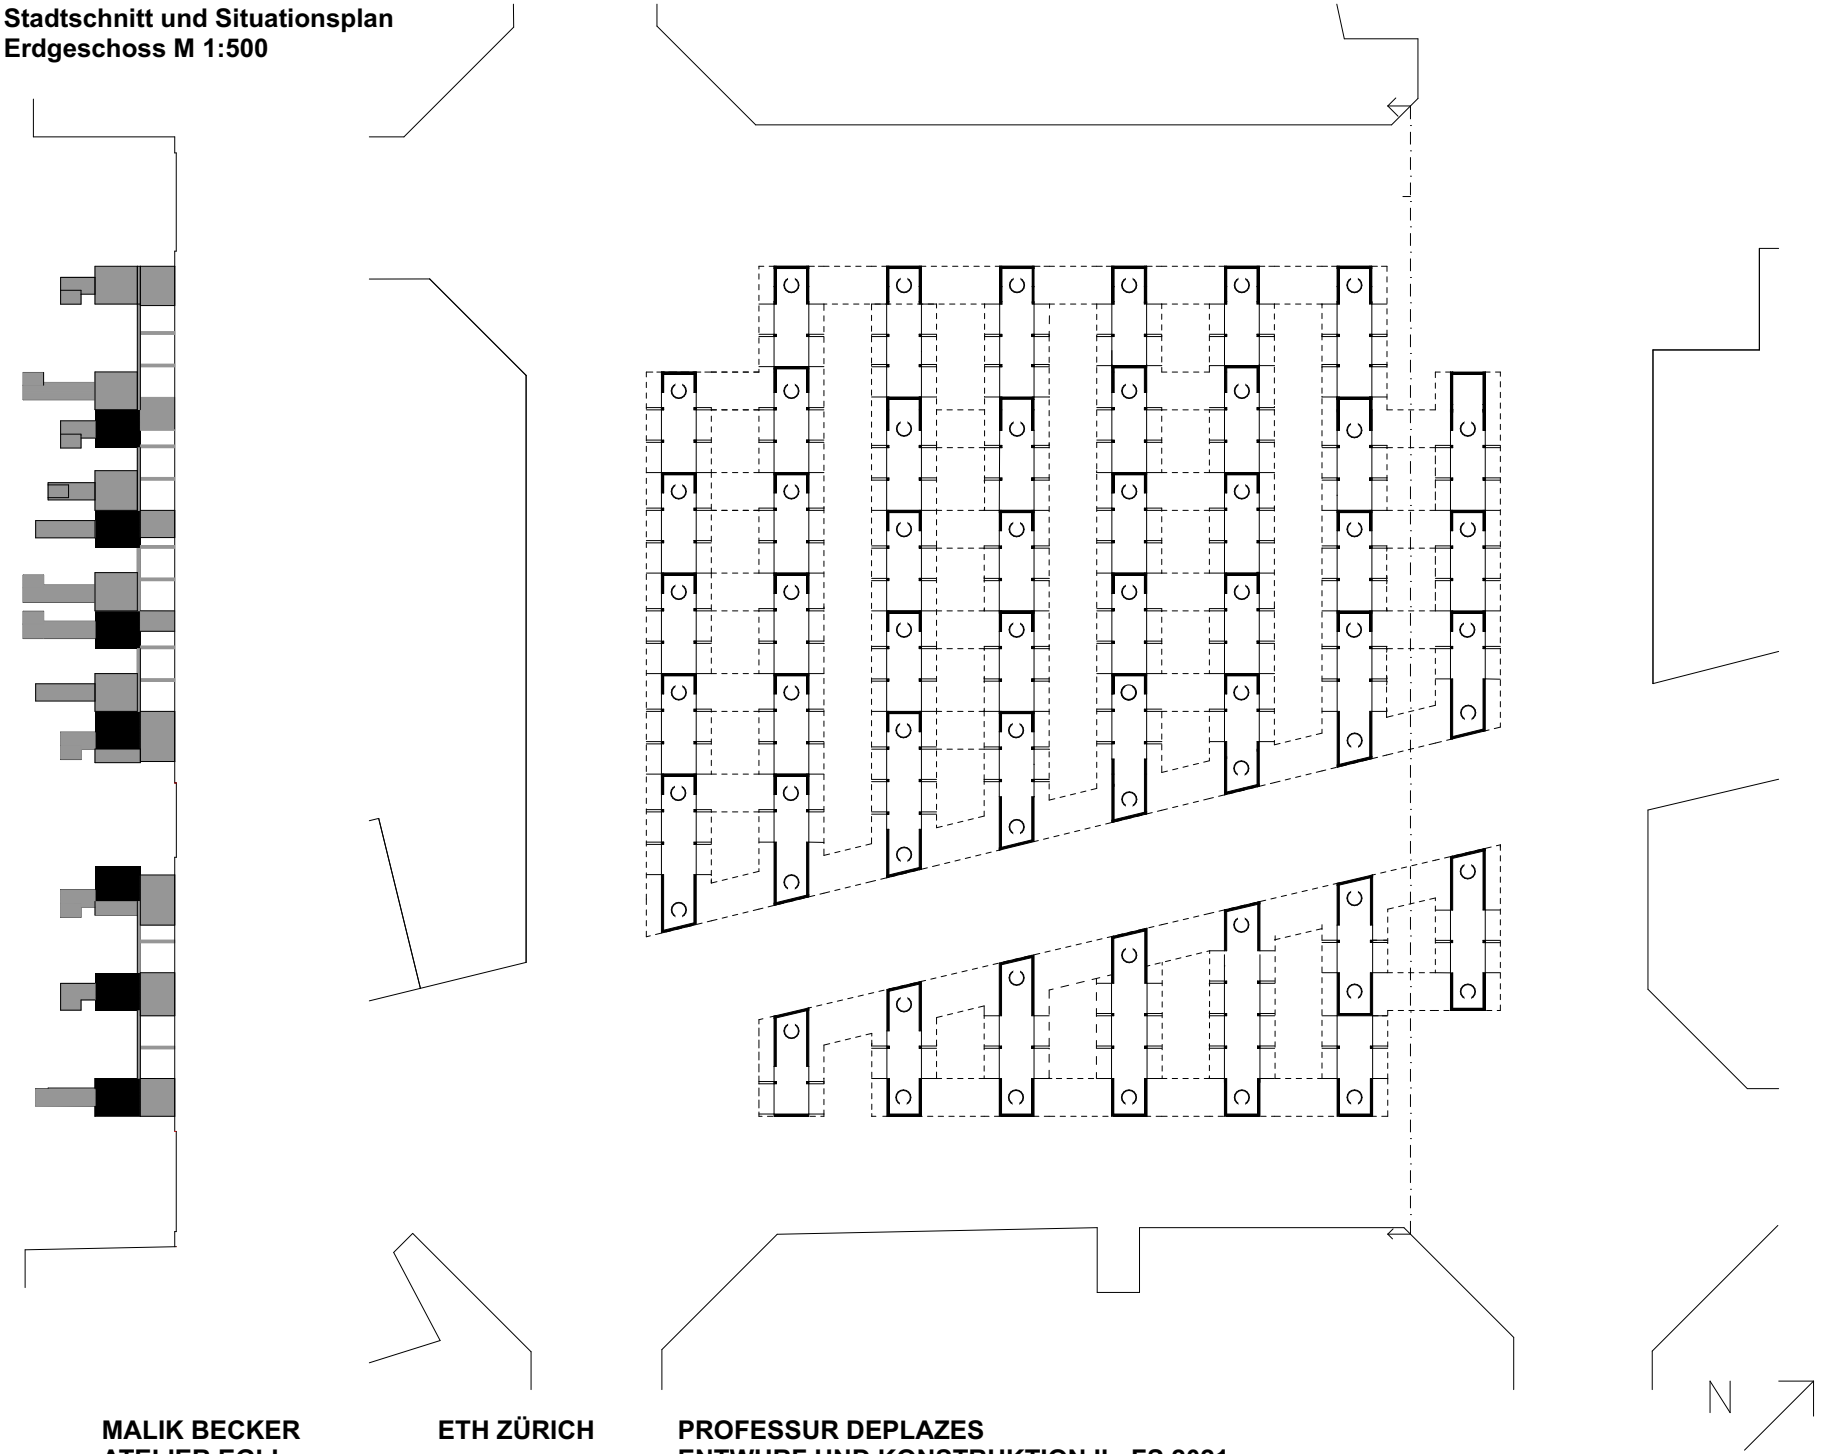

MALIK BECKER
ATELIER EGLI

ETH ZÜRICH

PROFESSUR DEPLAZES
ENTWURF UND KONSTRUKTION II - FS 2021

Situationsplan Erster Stock
MS 1:500

ARCHICAD EDUCATION VERSION

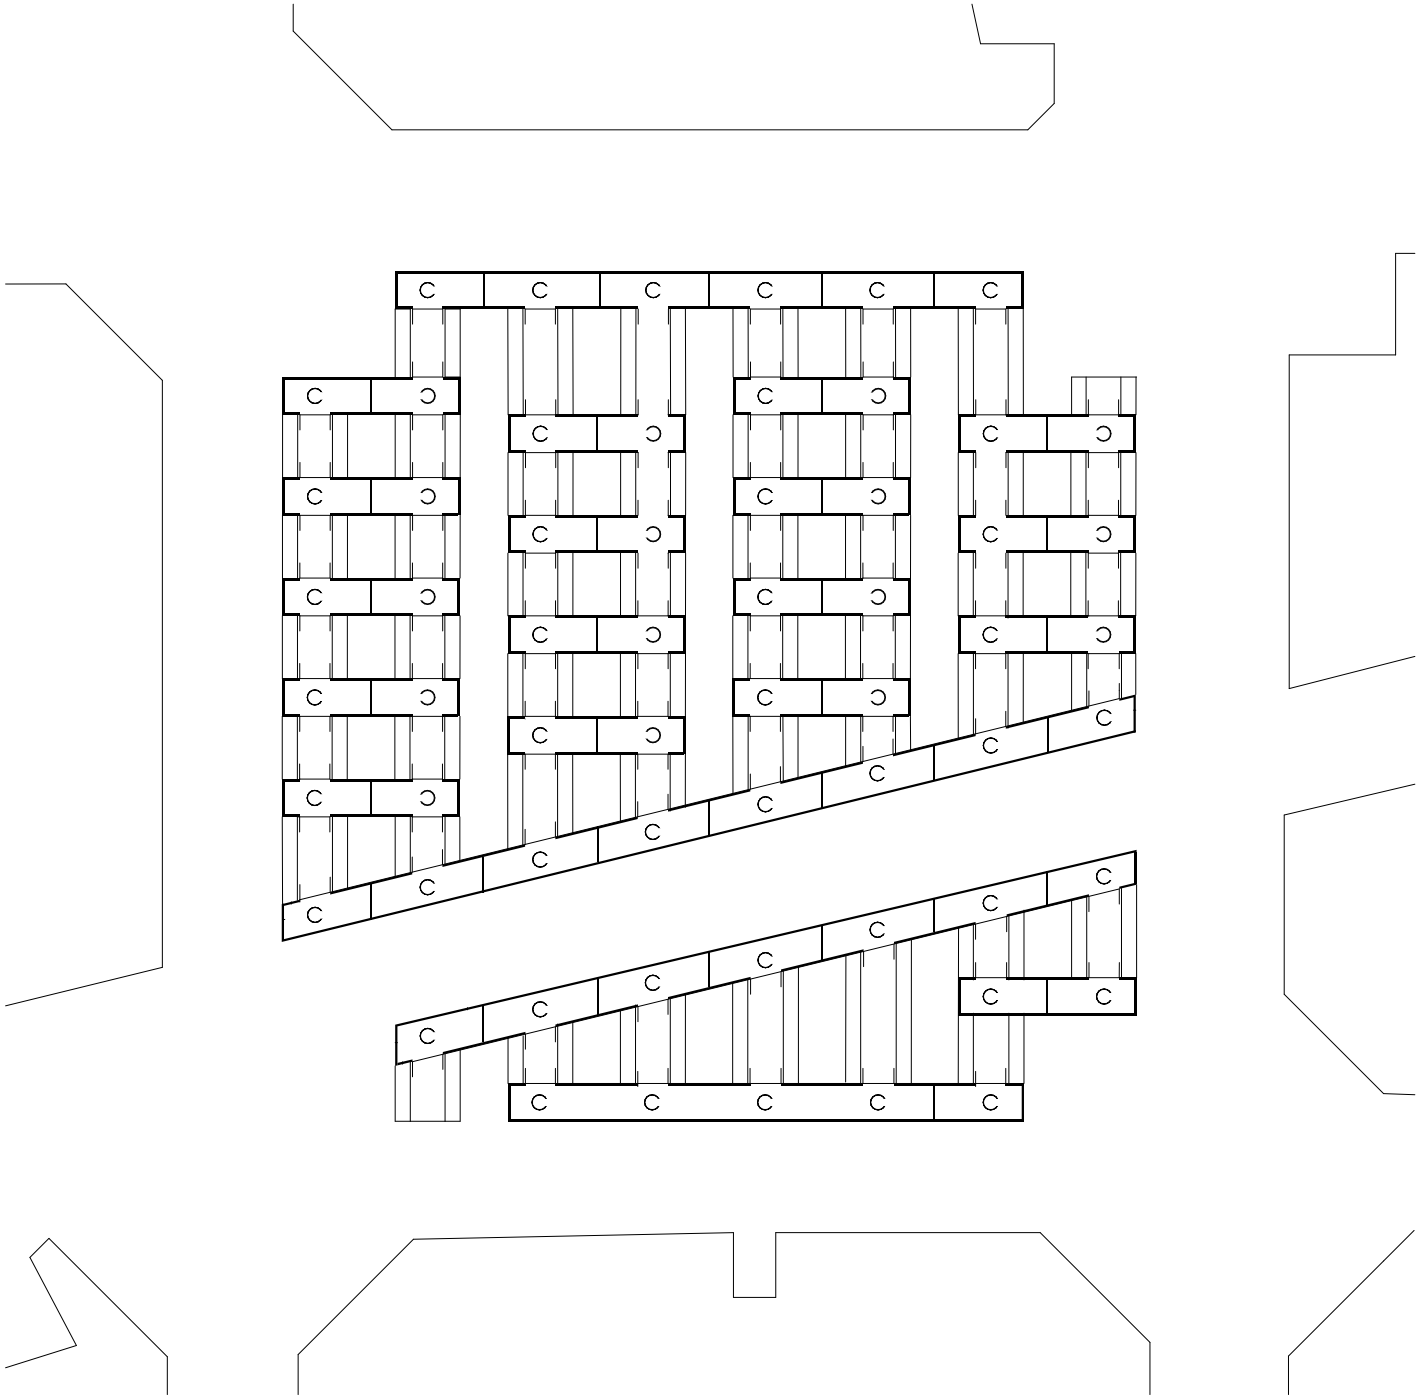

MALIK BECKER
ATELIER EGLI

ETH ZÜRICH

PROFESSUR DEPLAZES
ENTWURF UND KONSTRUKTION II - FS 2021

Grundrisse und Schnitte
Atelierhaus M 1:100

ARCHICAD EDUCATION VERSION

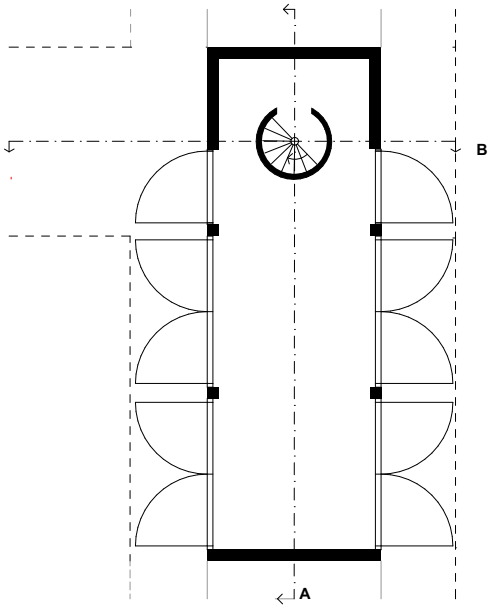

Erdgeschoss

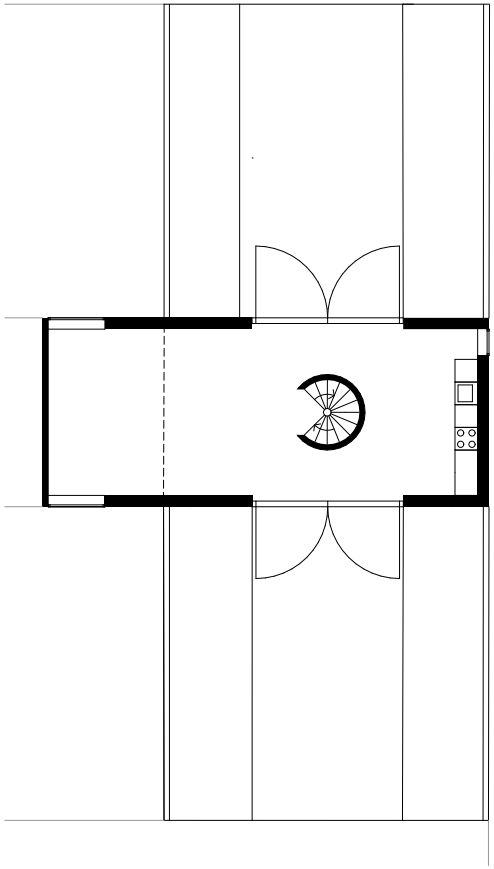

1. Obergeschoss

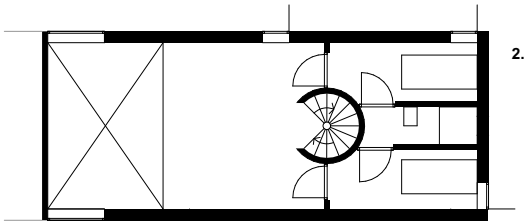

2. Obergeschoss

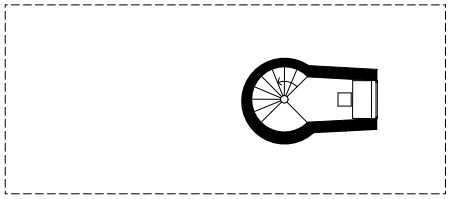

3. Obergeschoss

Schnitt A

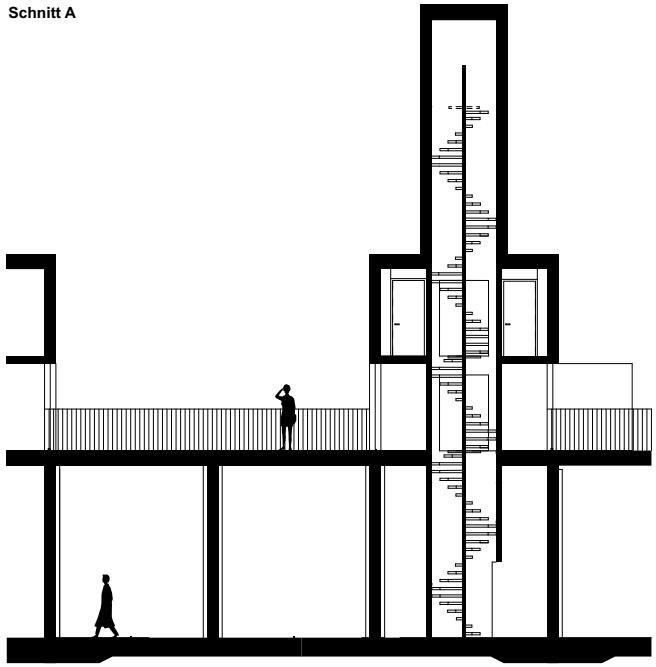

Schnitt B

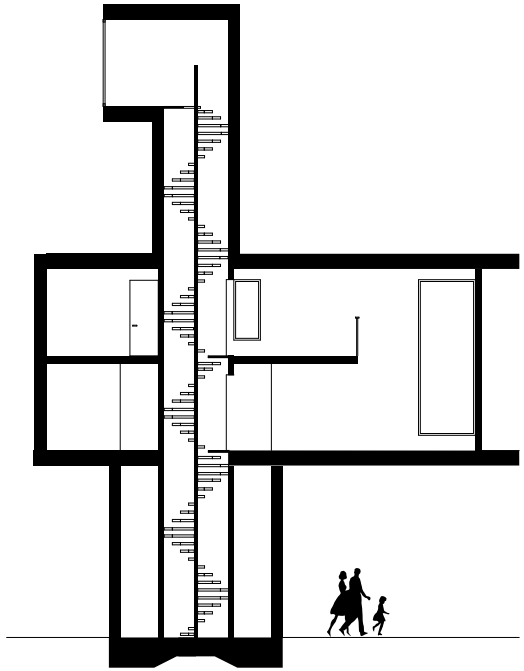

MALIK BECKER
ATELIER EGLI

ETH ZÜRICH

PROFESSUR DEPLAZES
ENTWURF UND KONSTRUKTION II - FS 2021

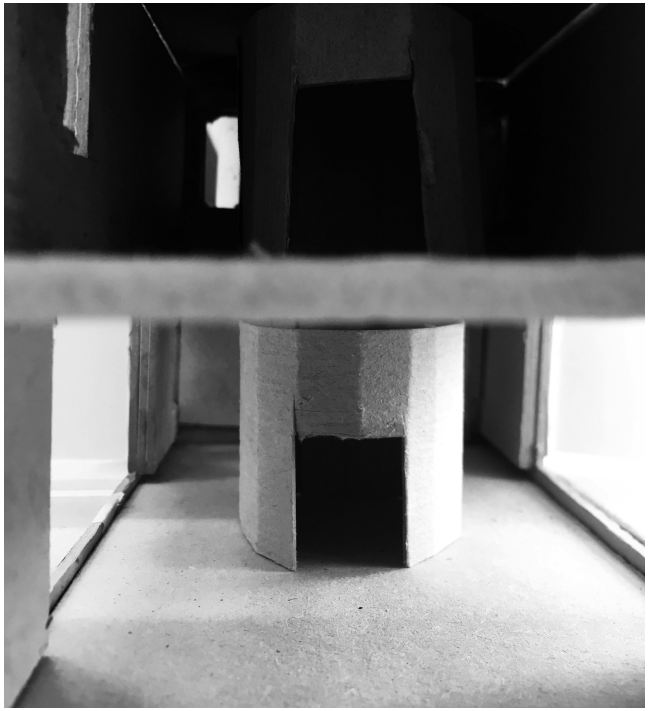

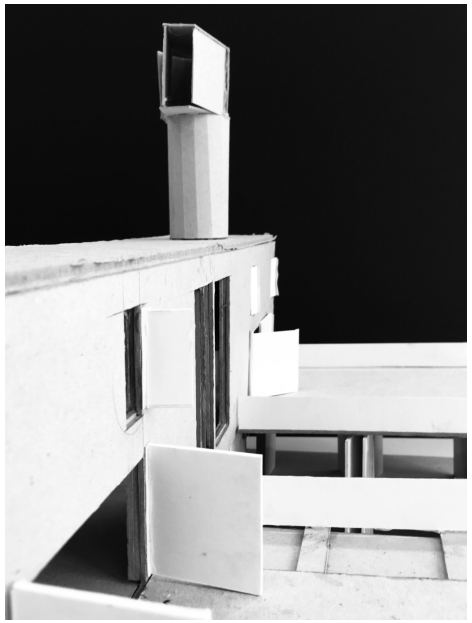

MALIK BECKER
ATELIER EGLI

ETH ZÜRICH

PROFESSUR DEPLAZES
ENTWURF UND KONSTRUKTION II - FS 2021

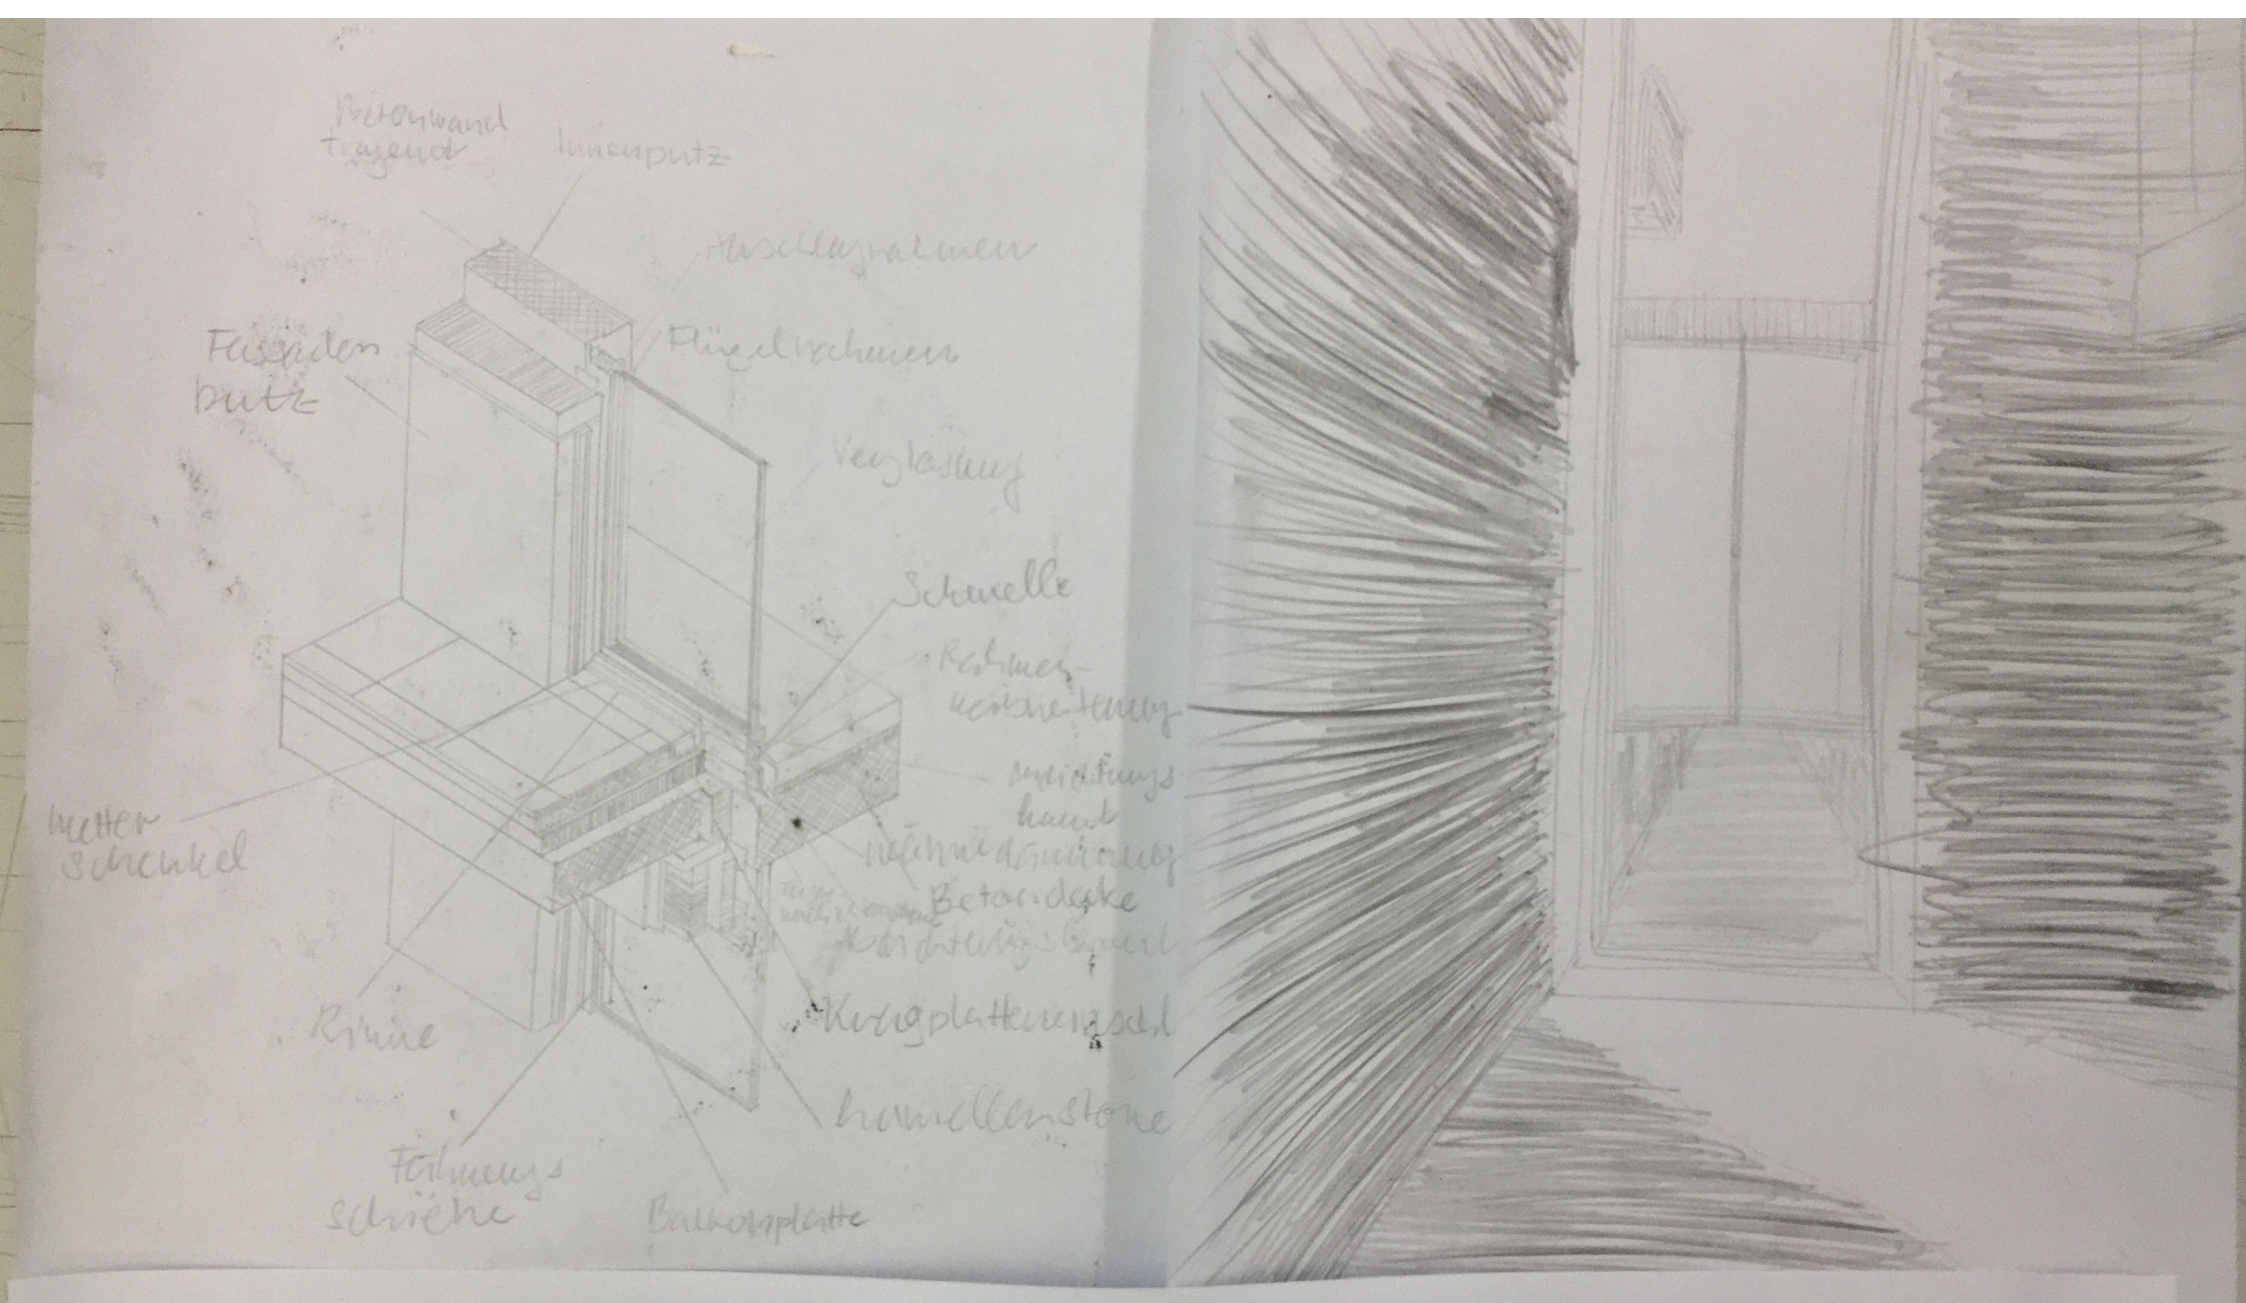

Übung Fenster: Innenraum-Perspektive und Axonometrie 1:10

StudentIn: Mahir Becker

BUK
KONSTRUKTION