

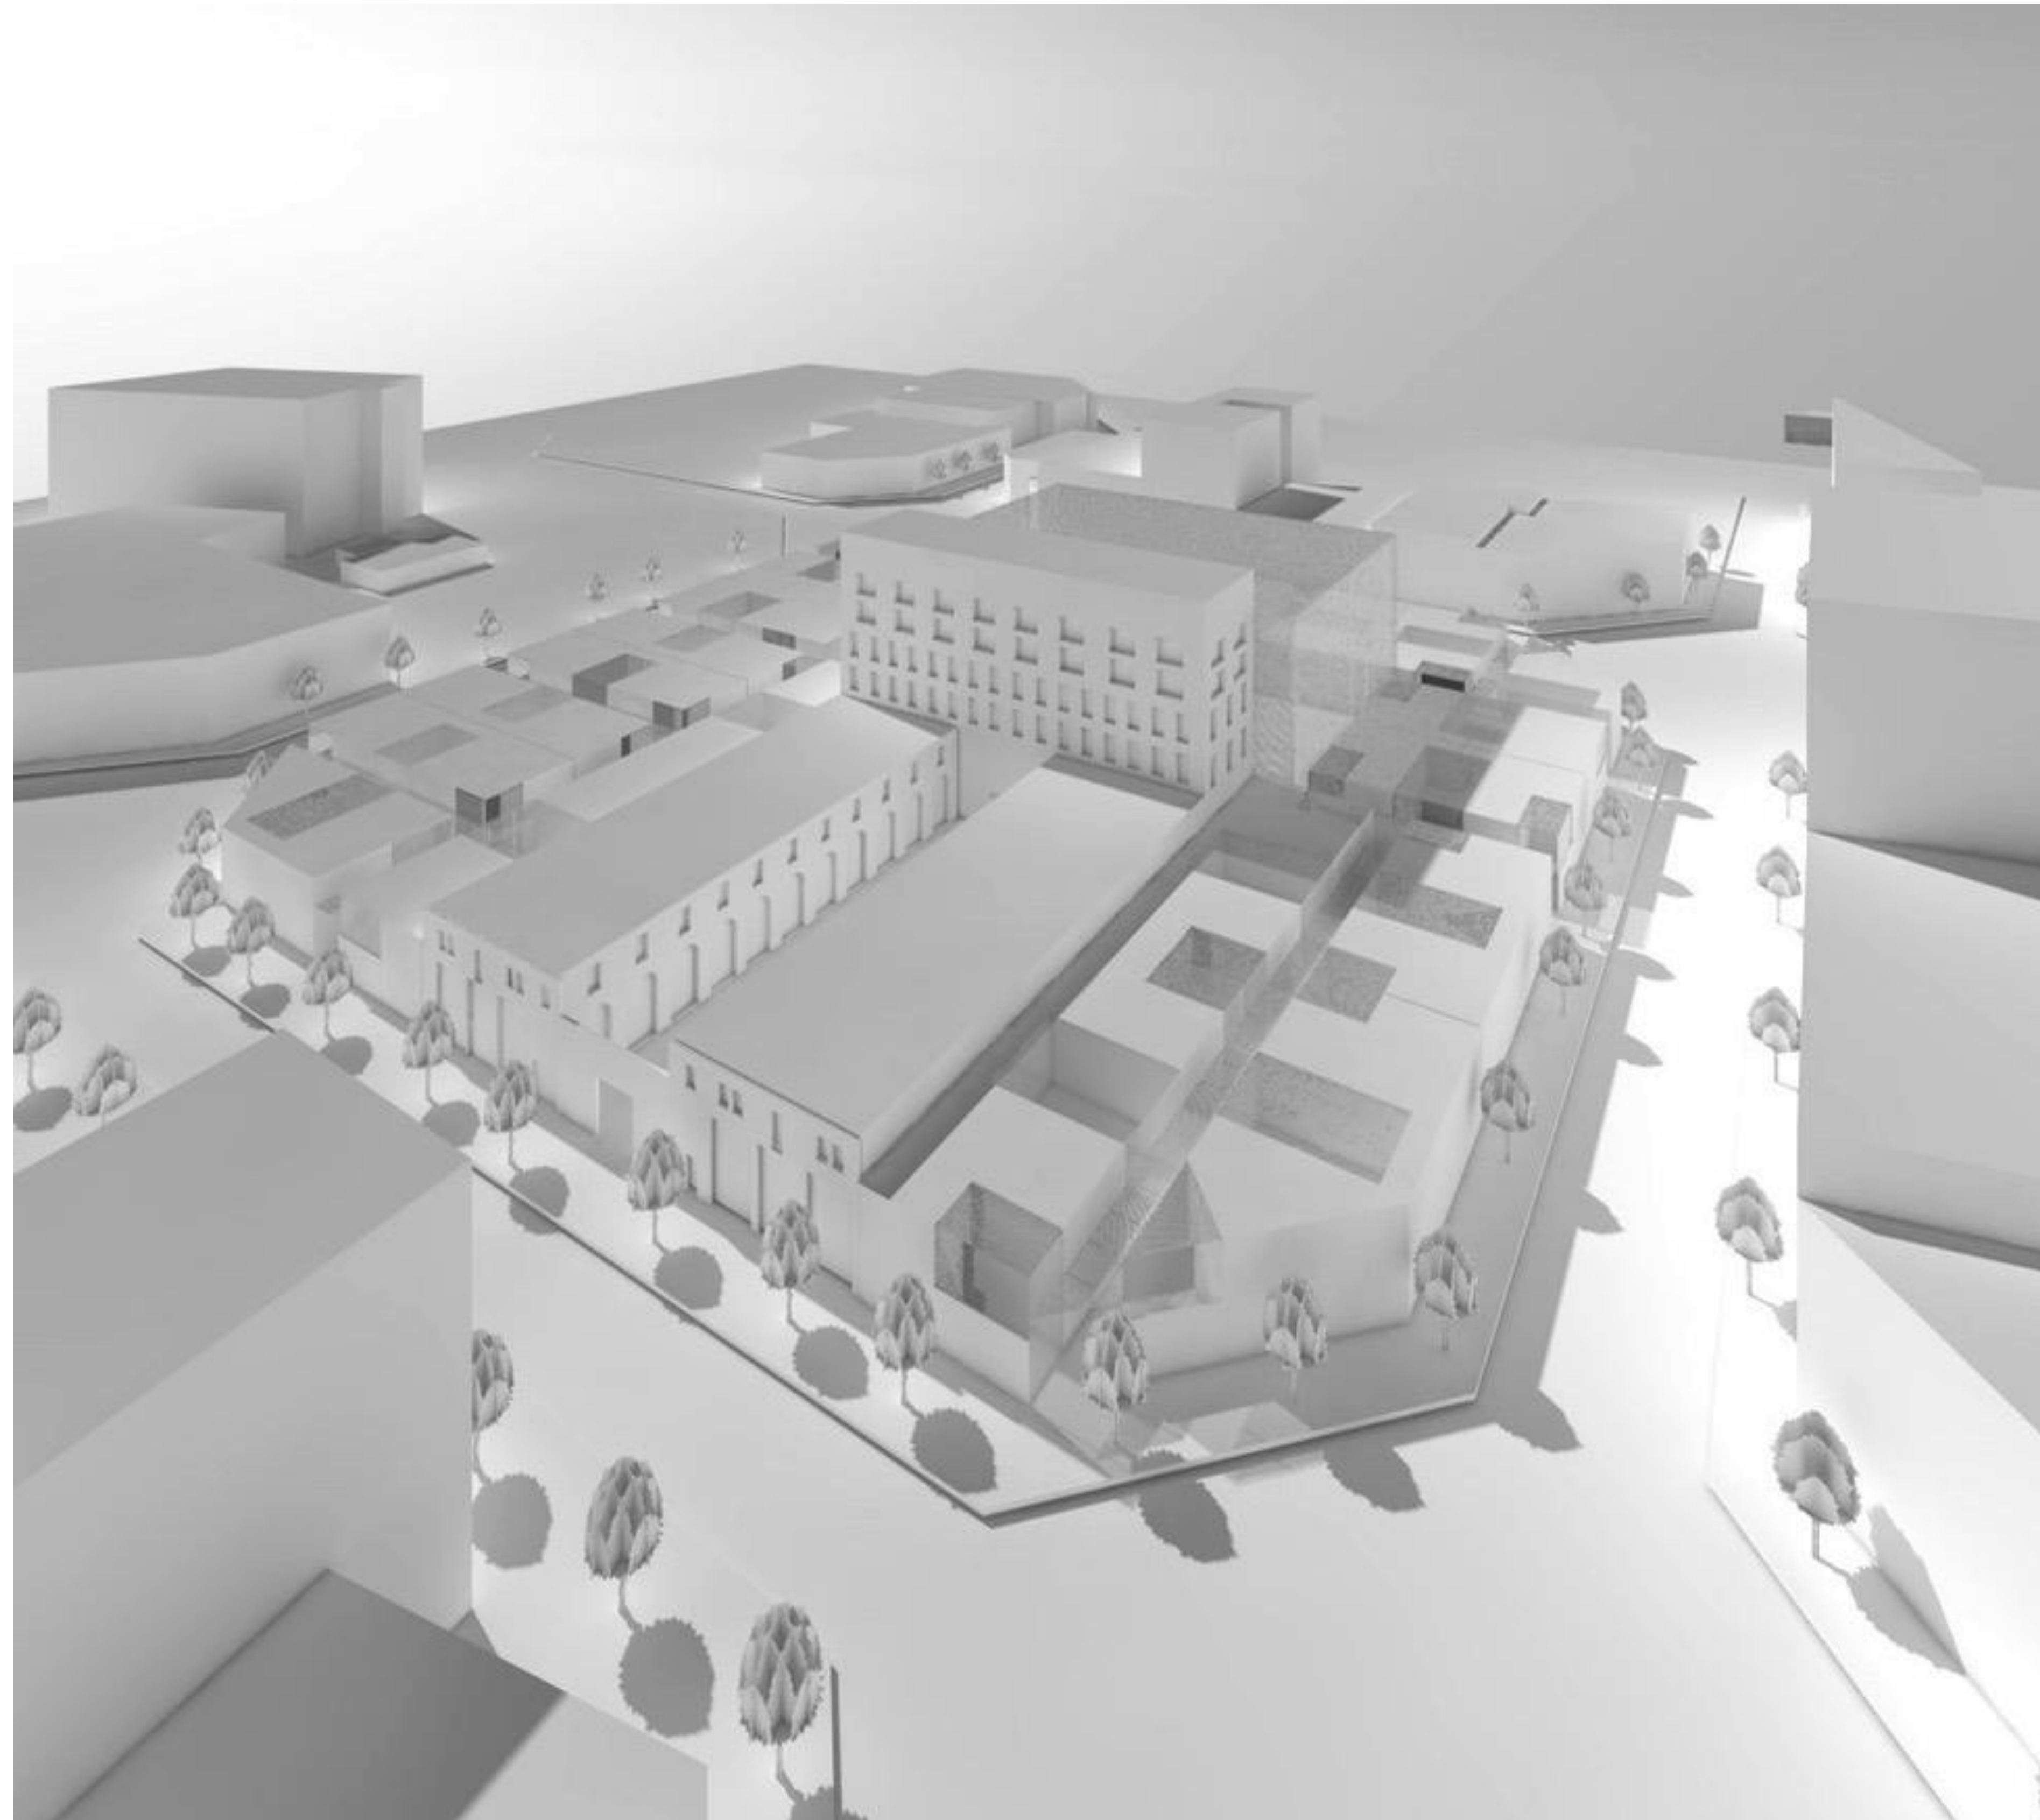
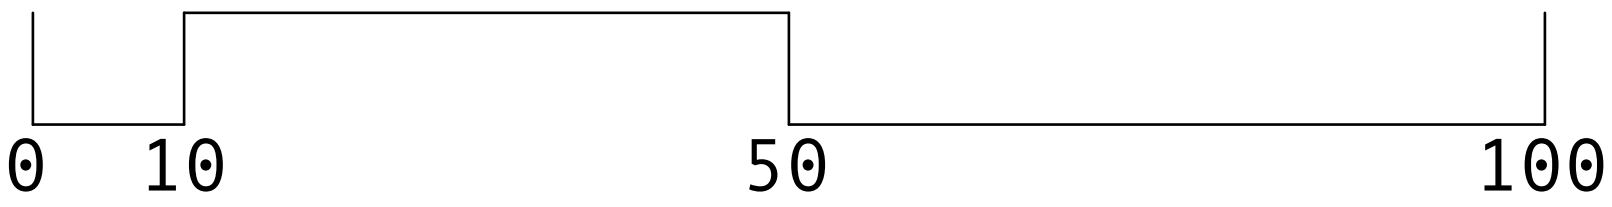



DAS STADTHAUS

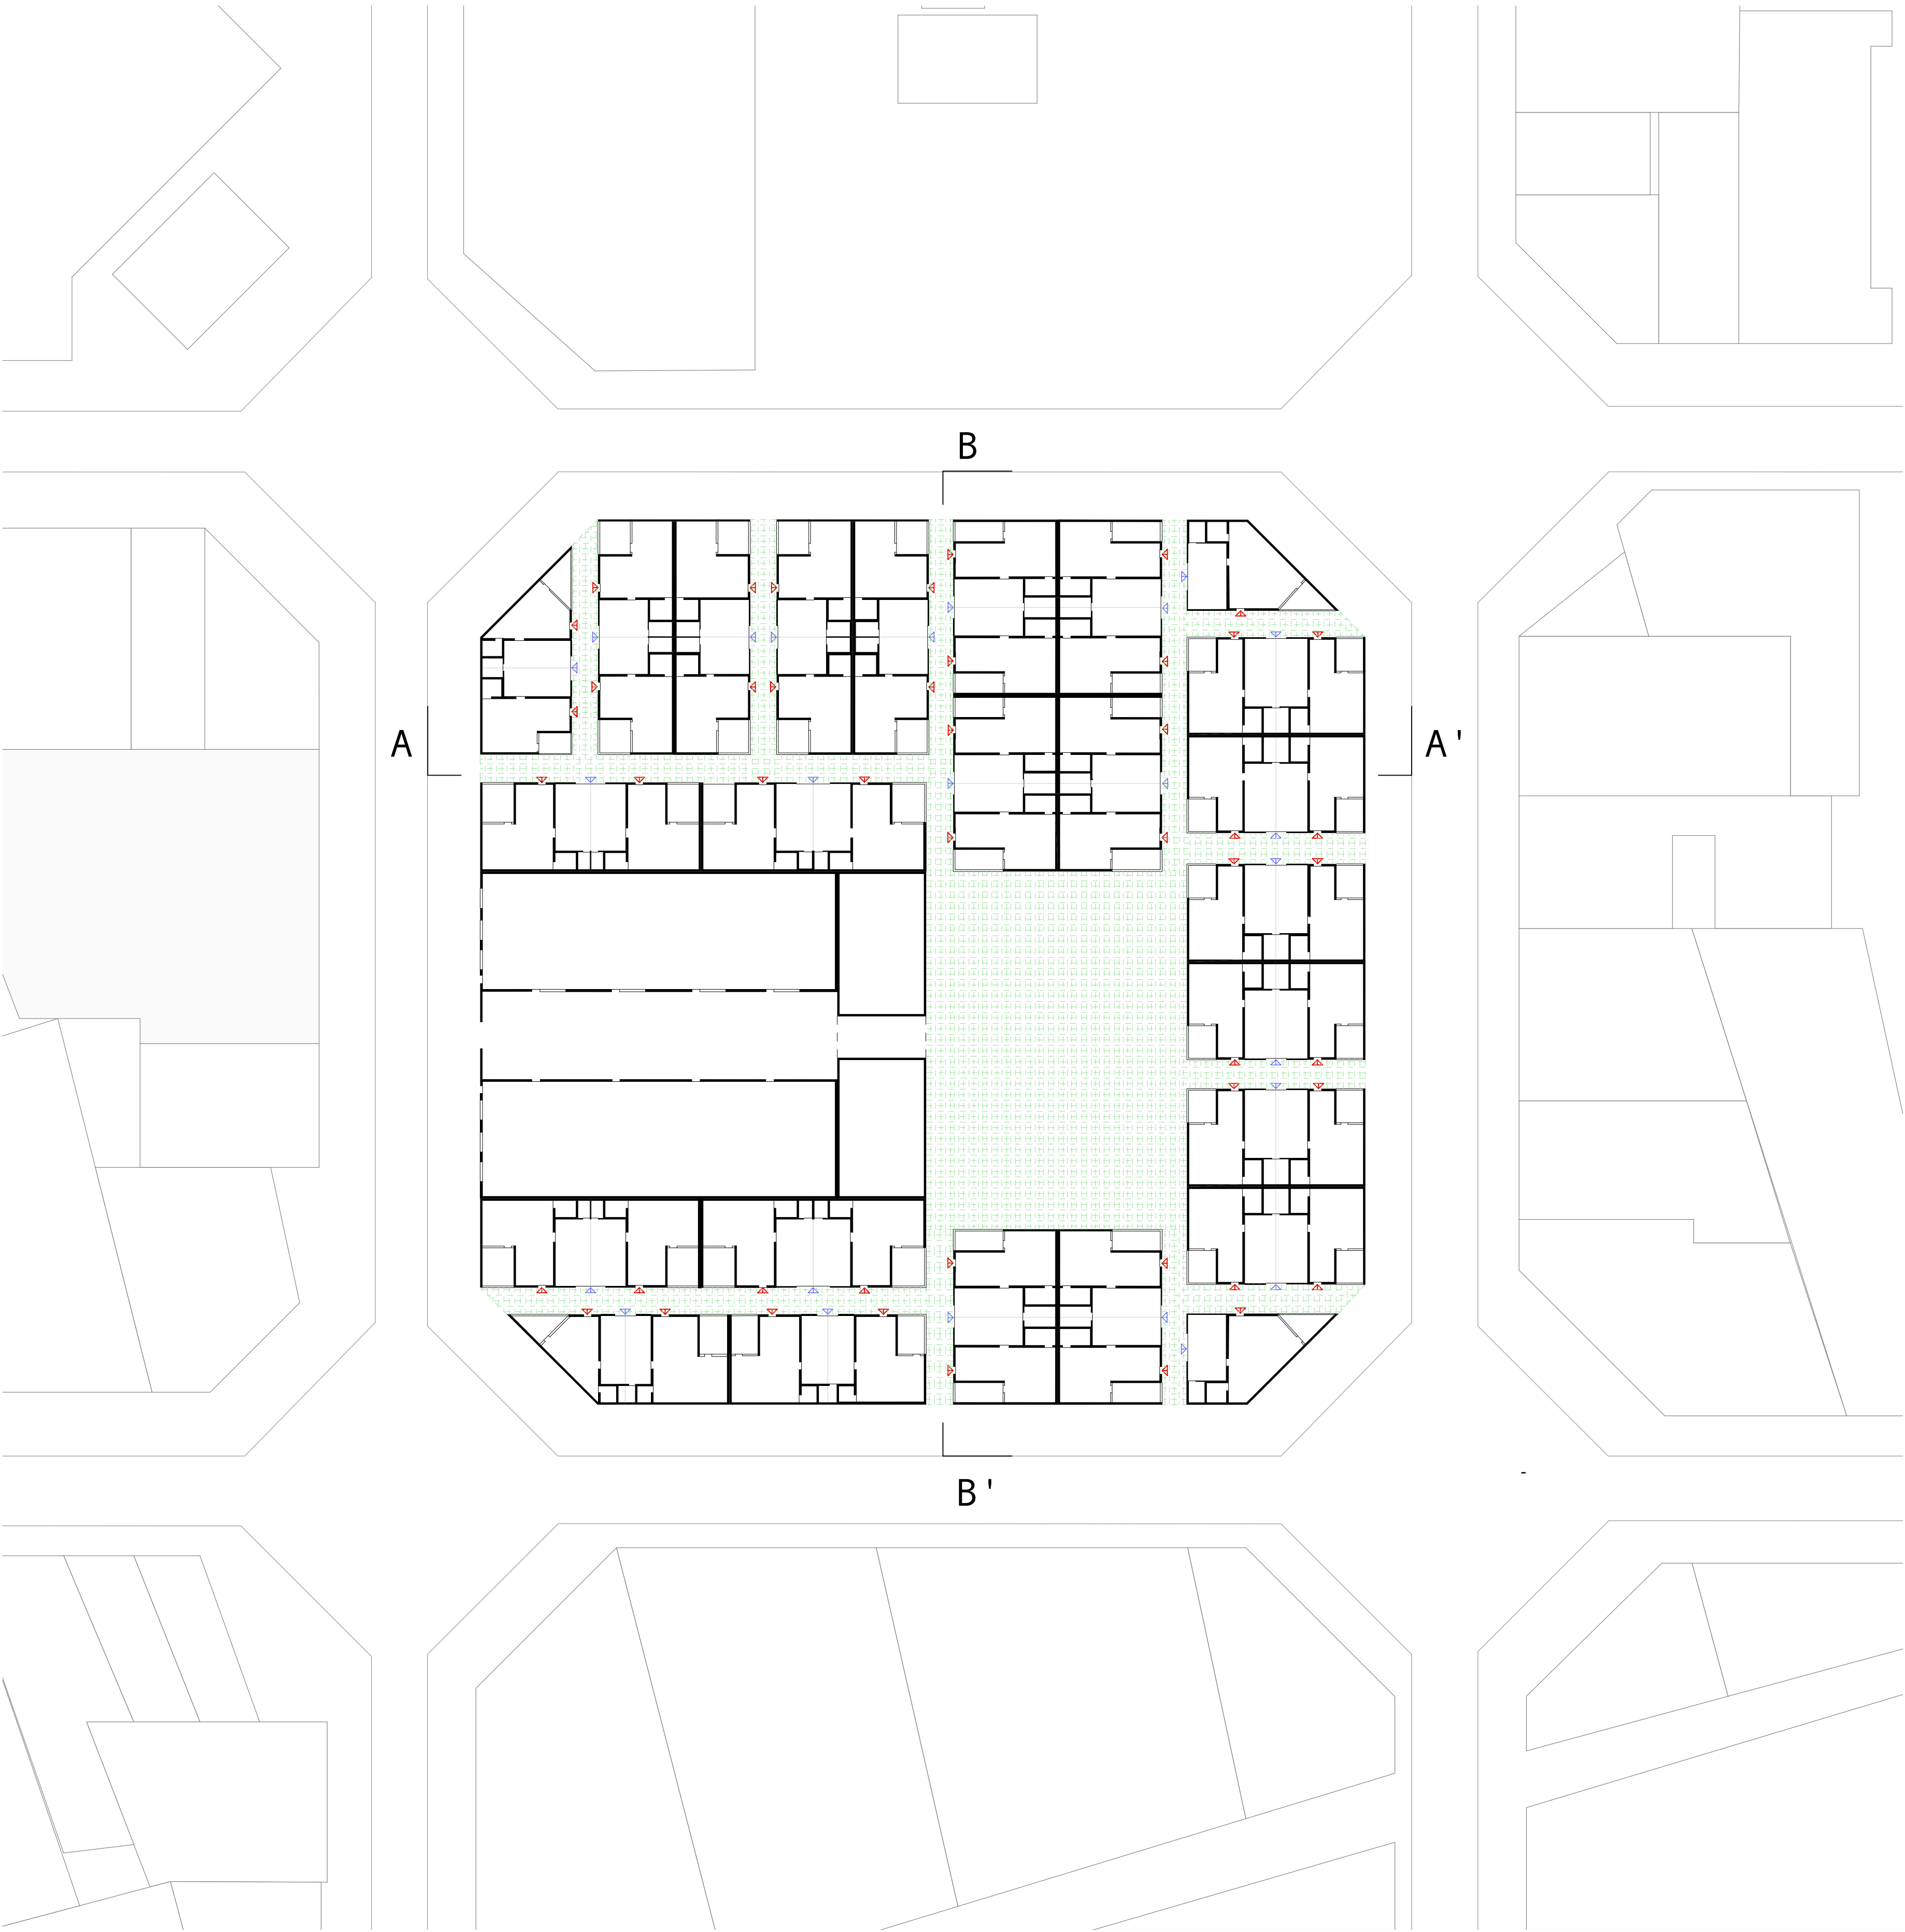

STADTQUARTIER

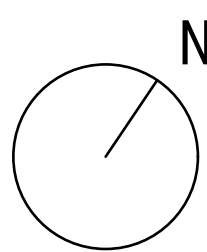






Mst 1:200

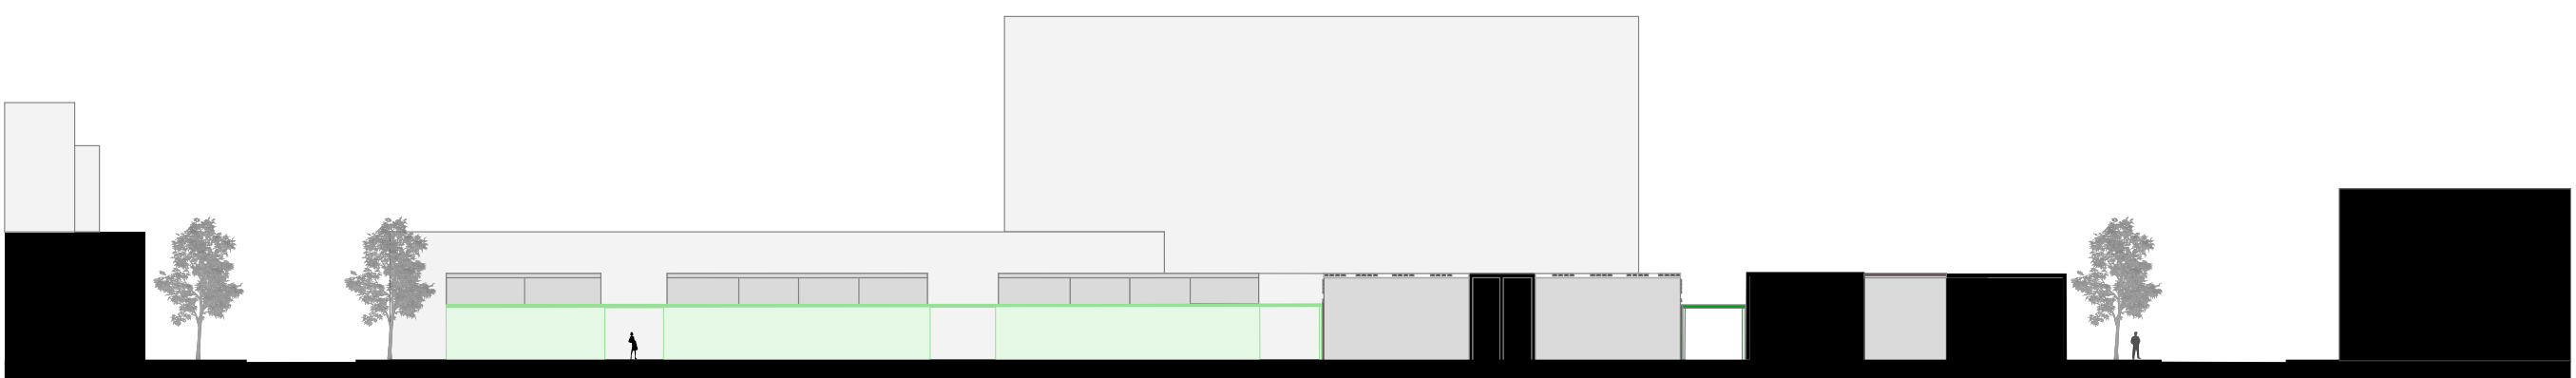

Schnitt A - A'



Schnitt B - B'

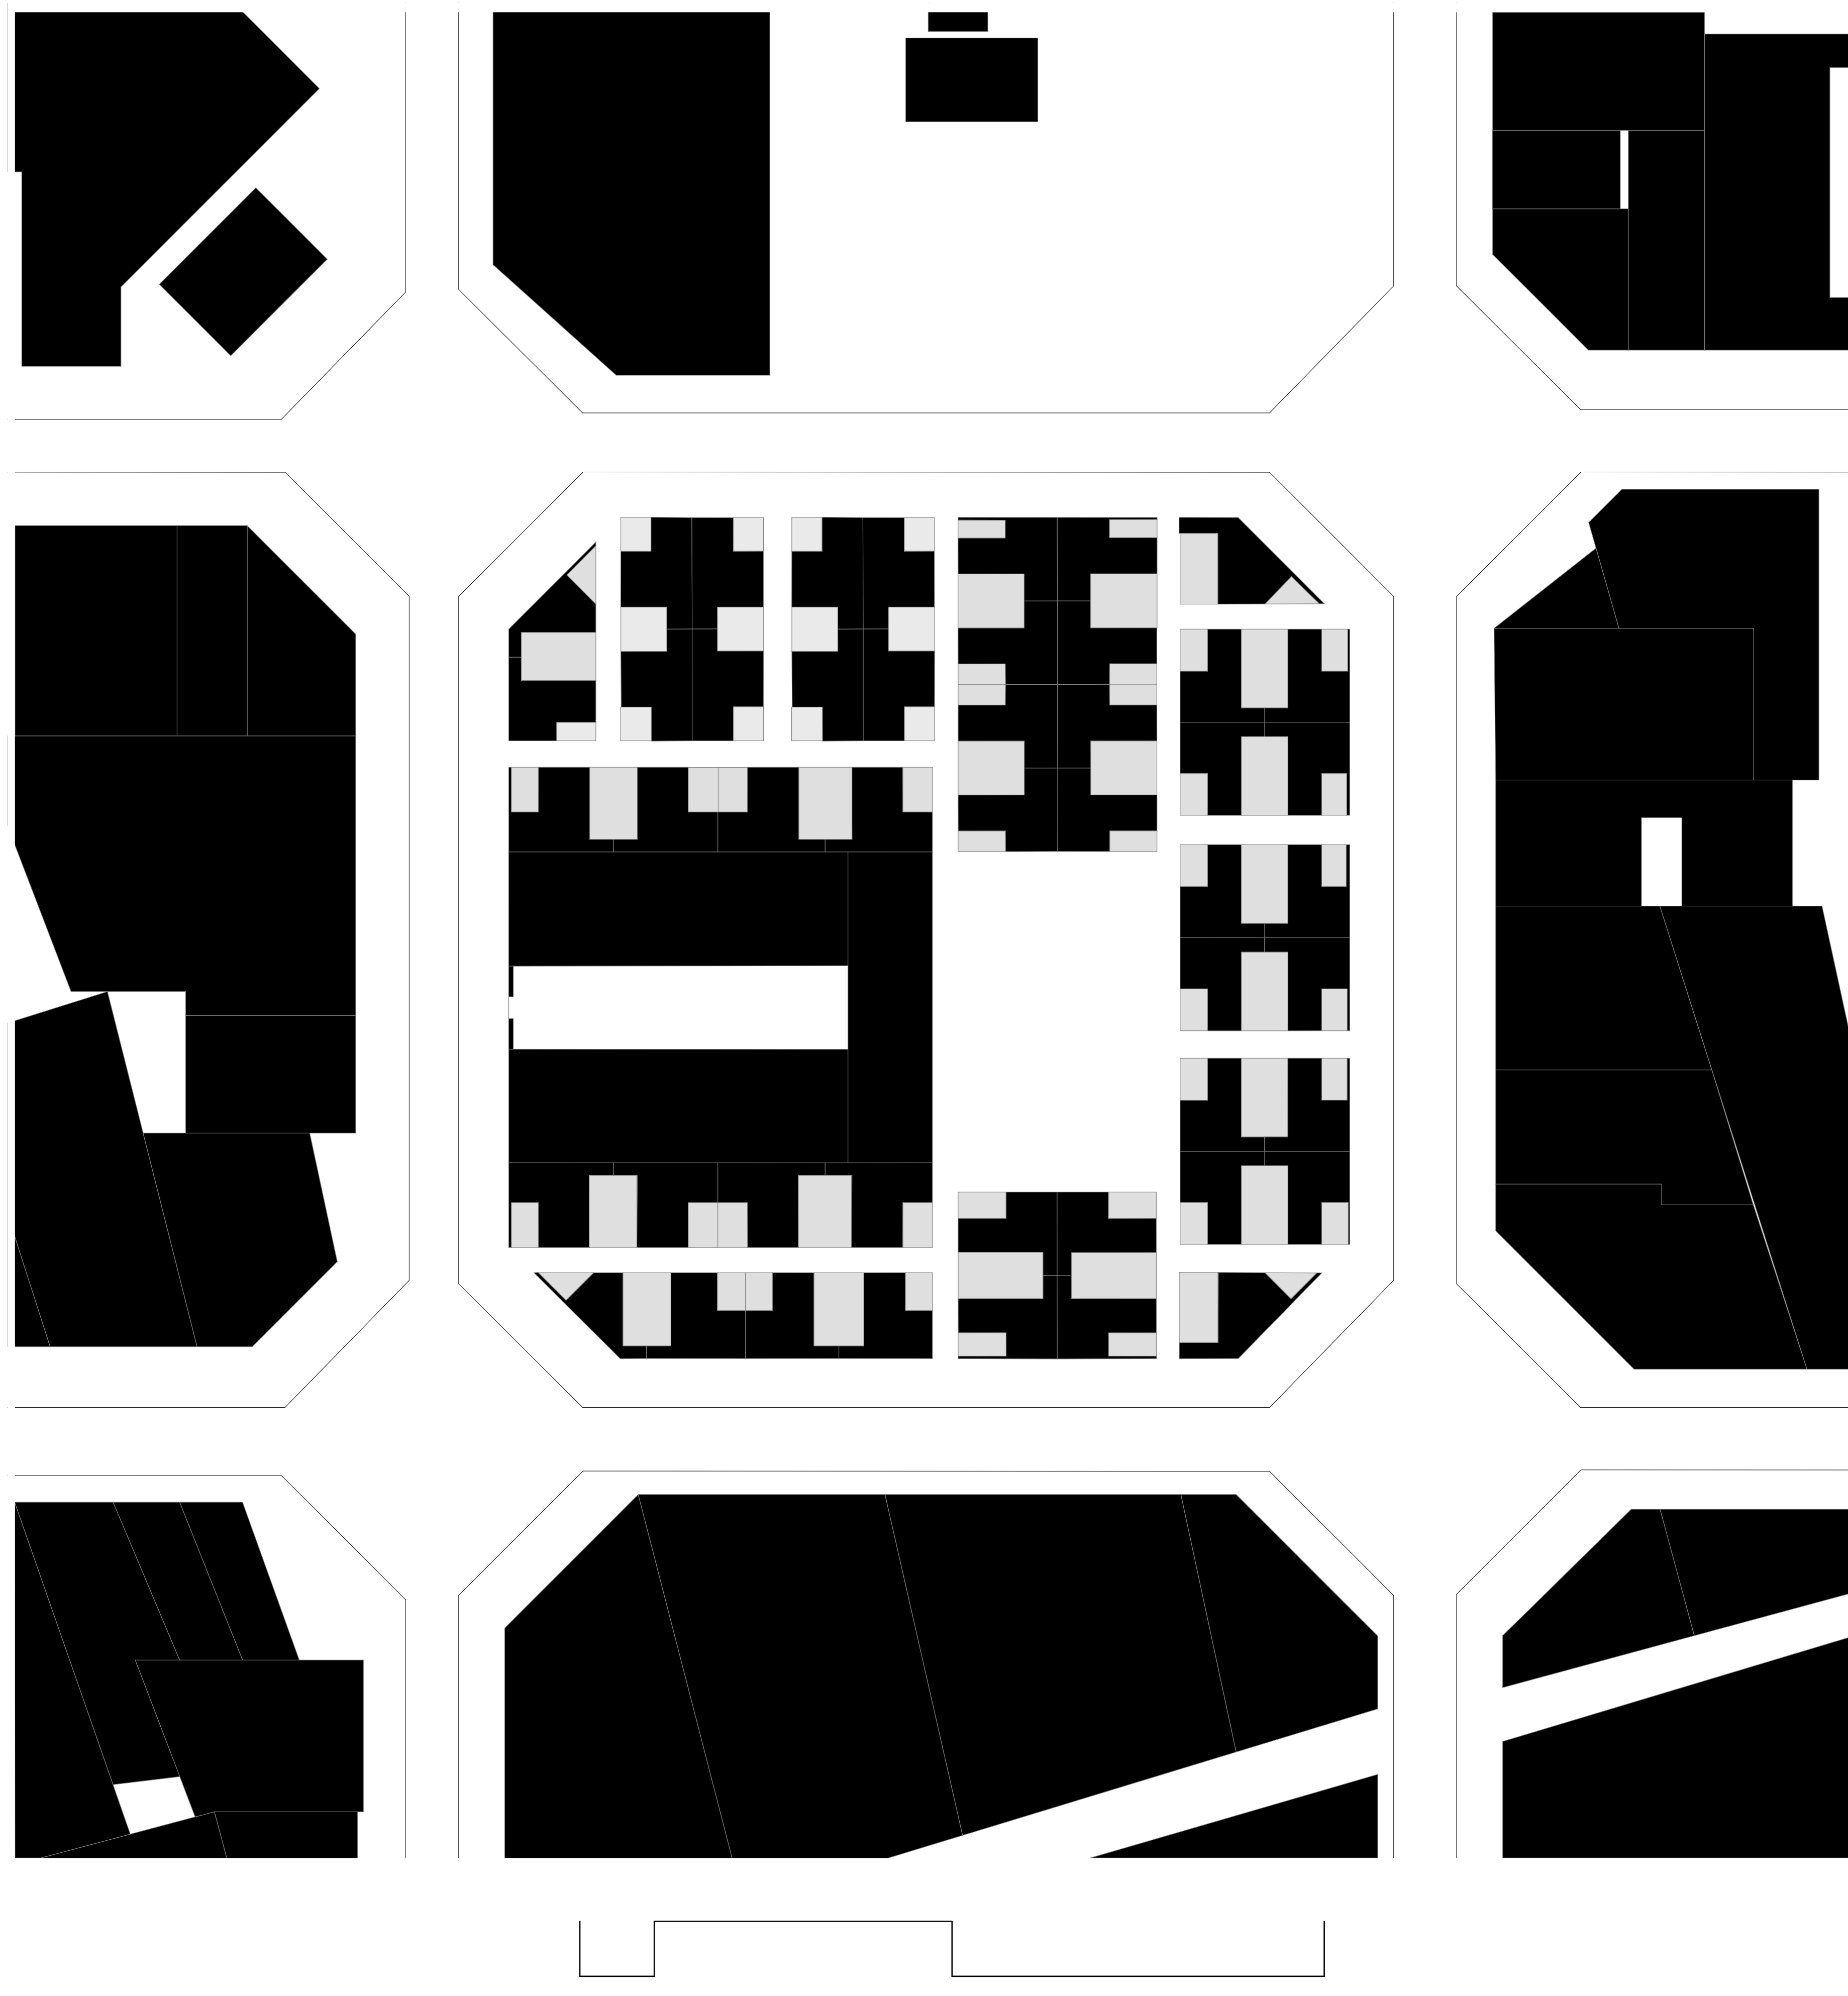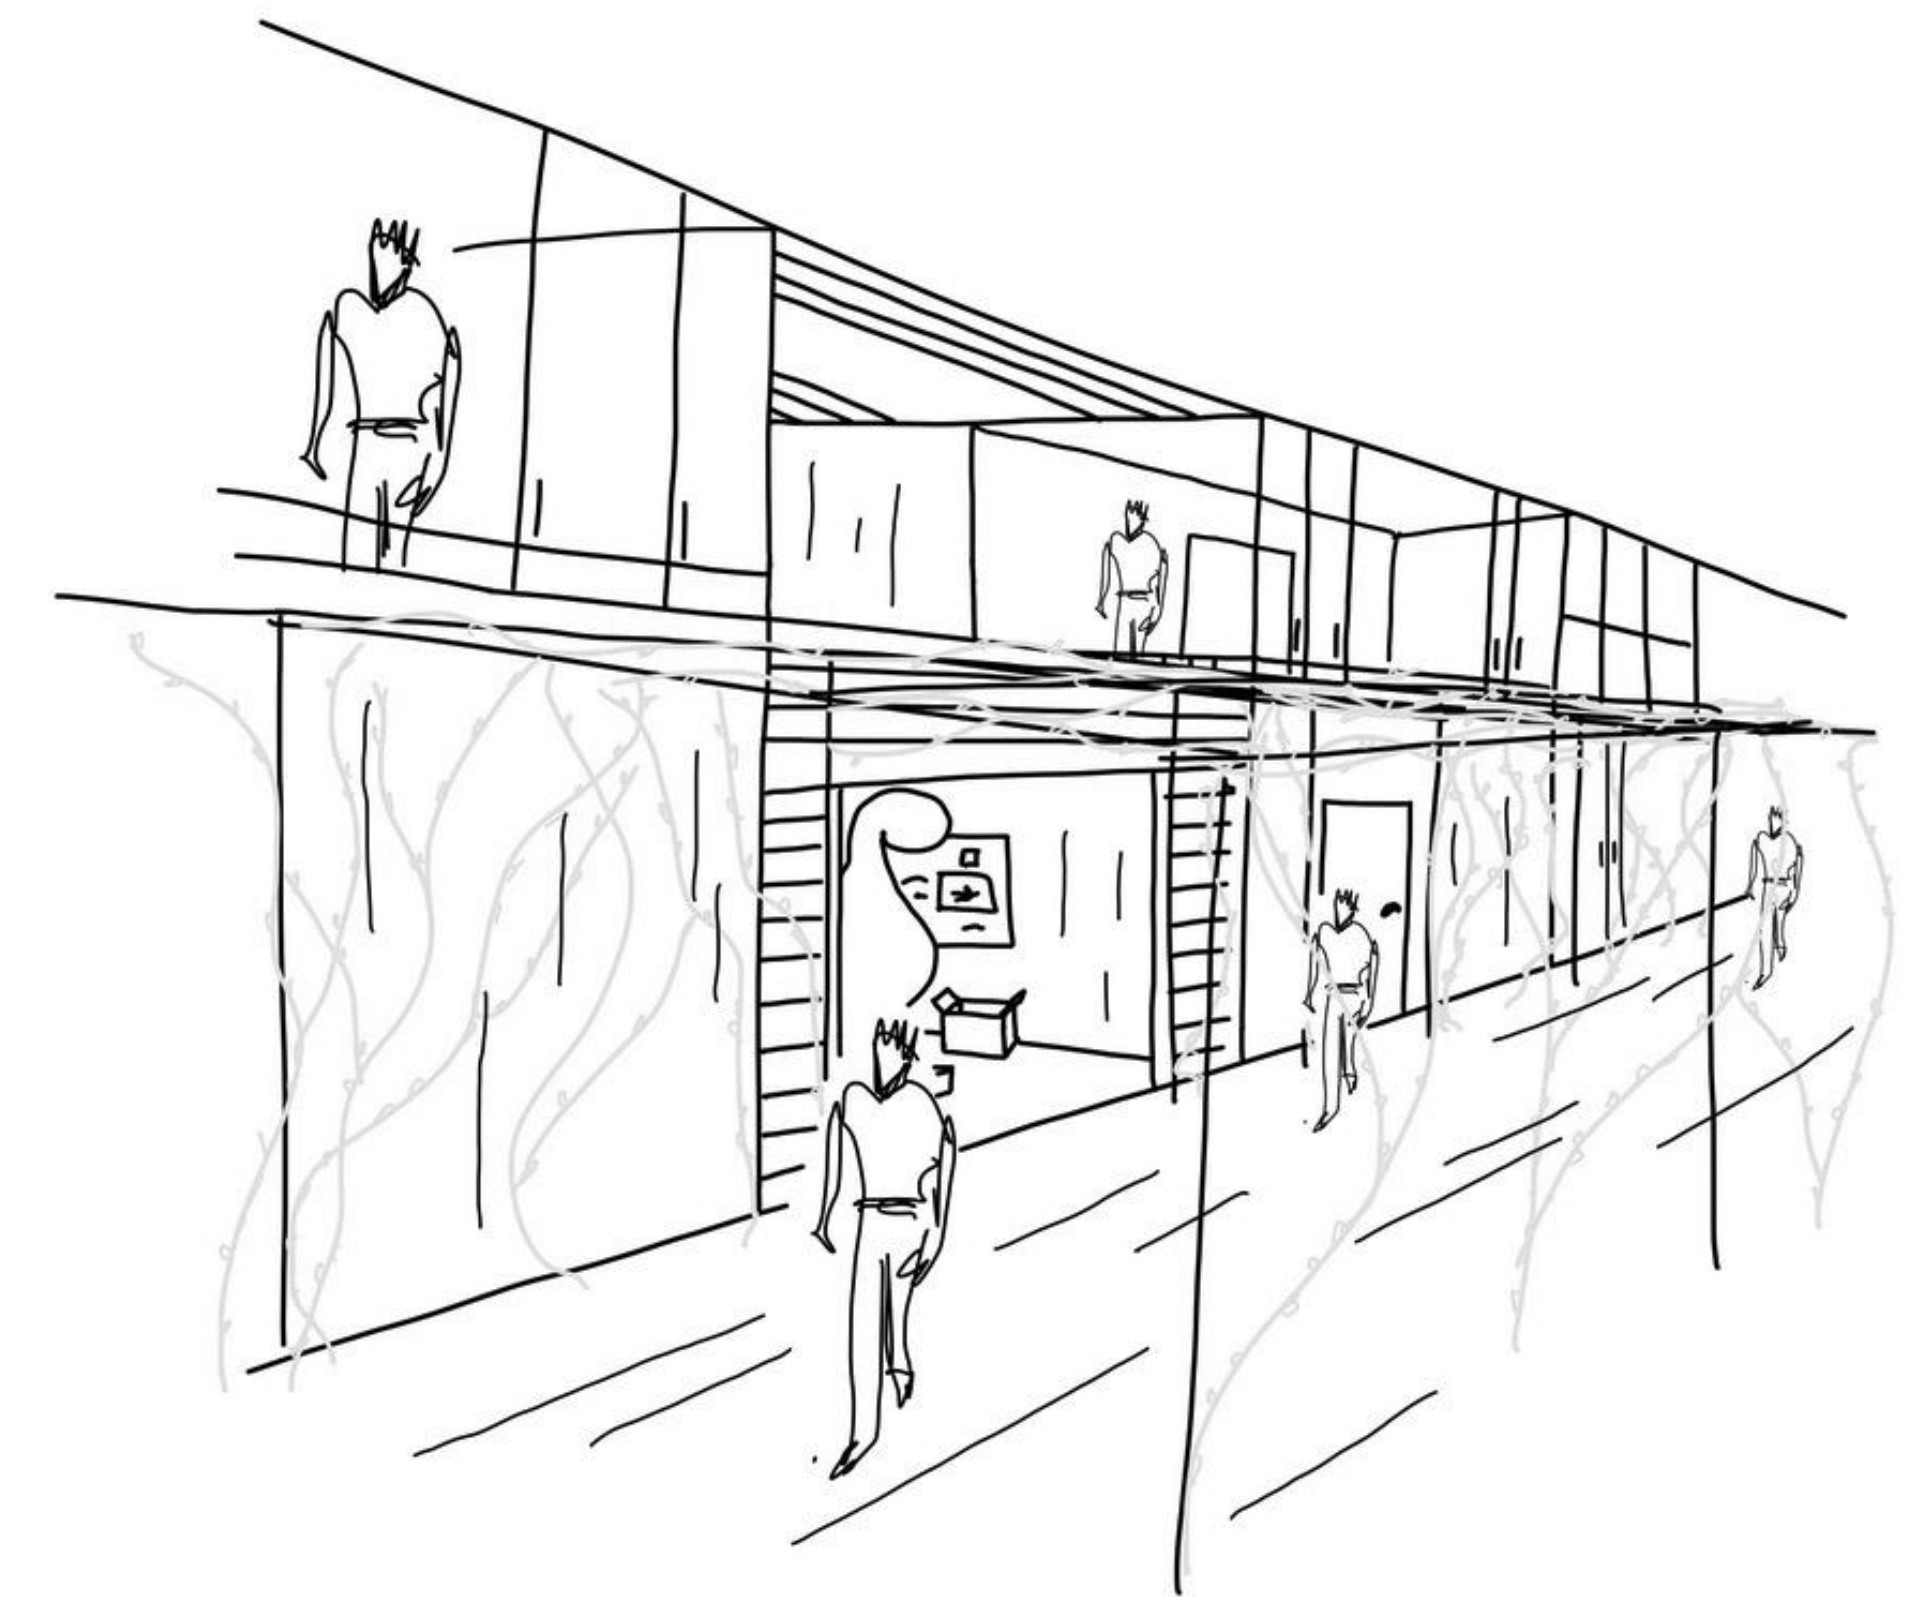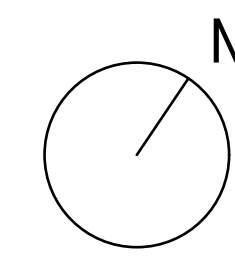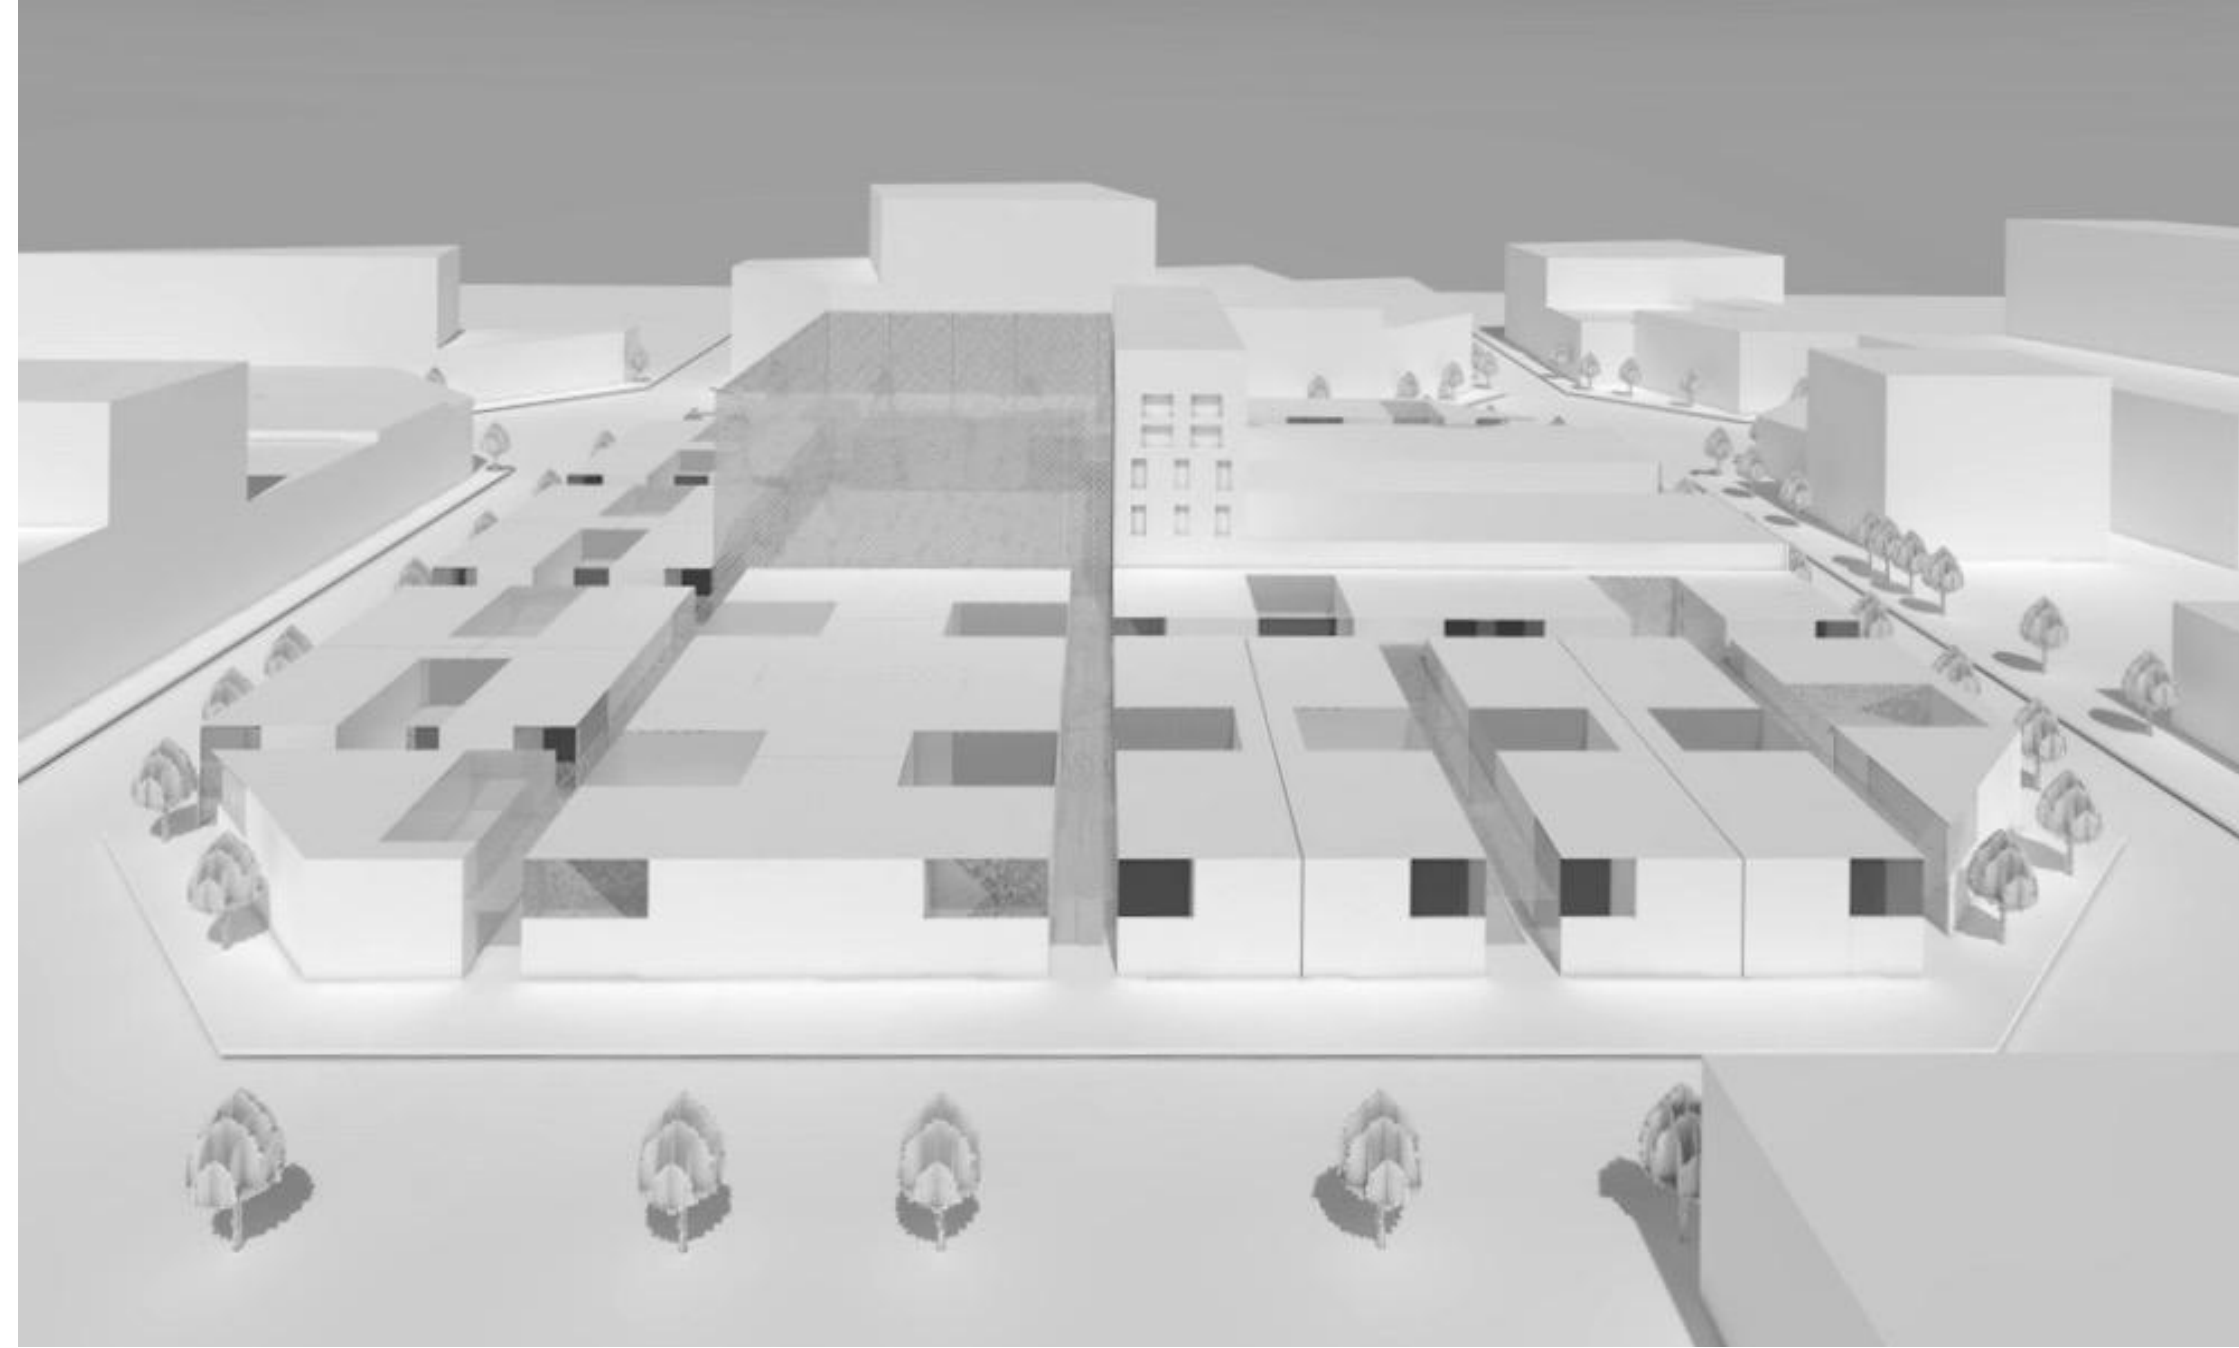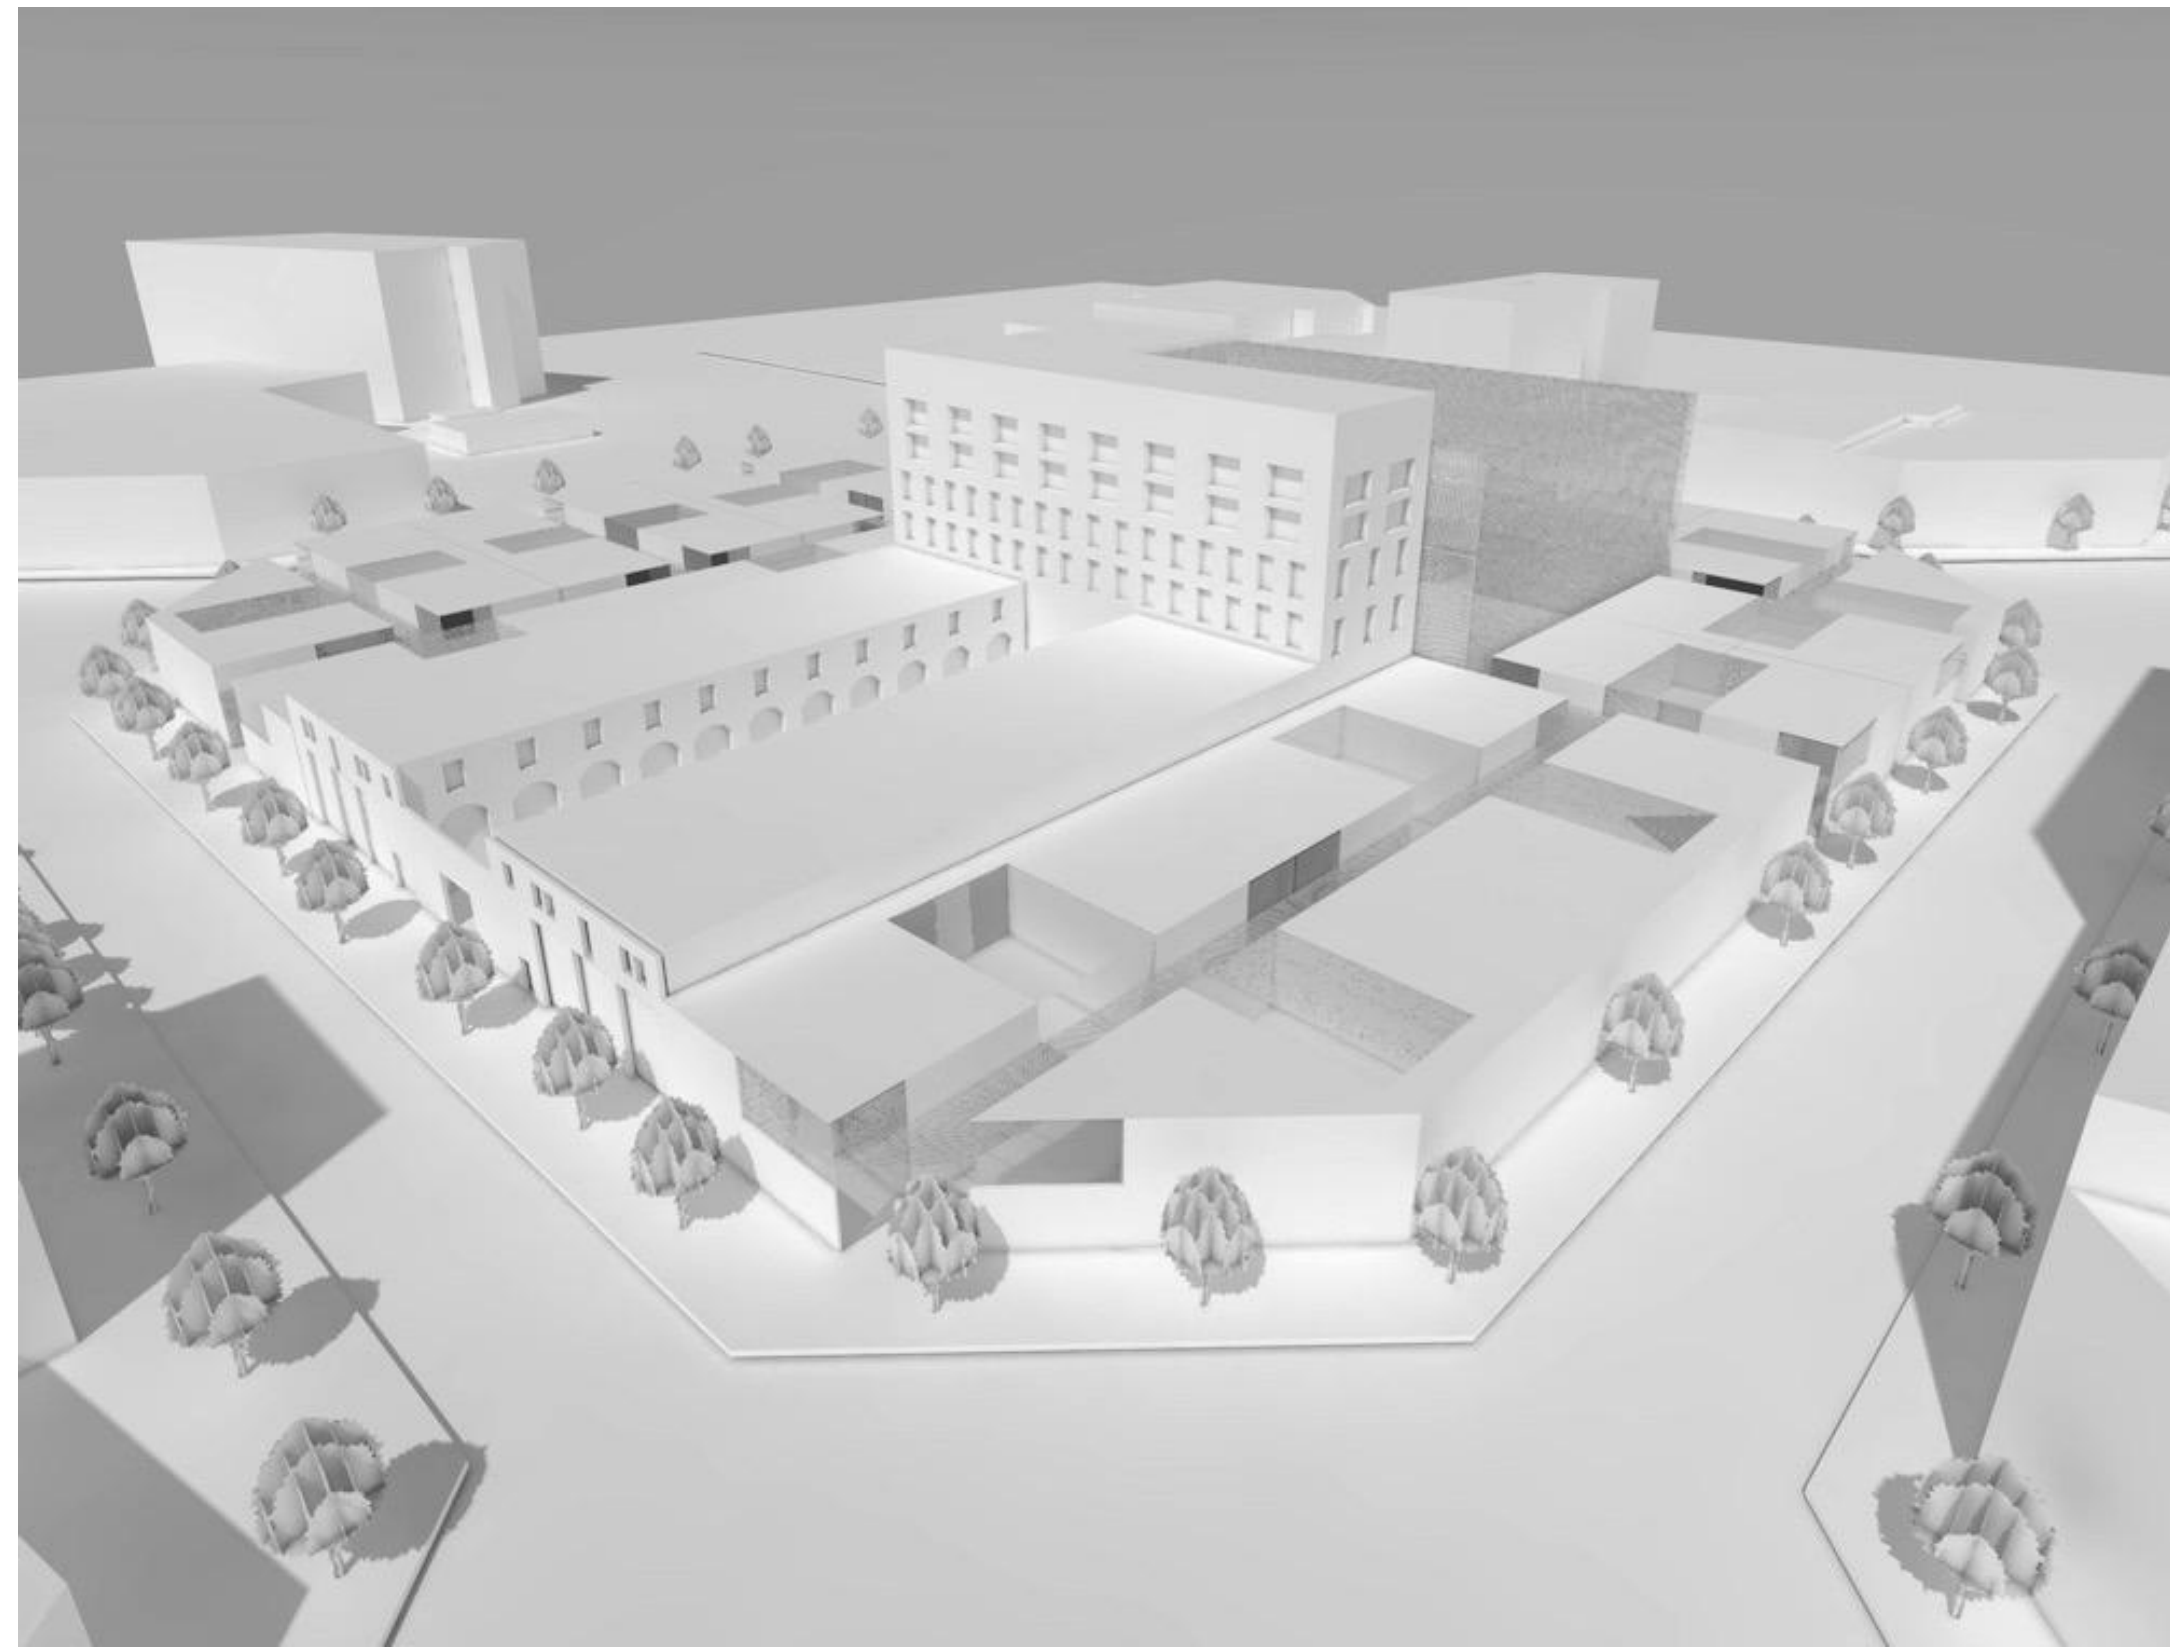

0 10 50 100
Mst 1:200



Referenzfoto MFO Park, Oerlikon, Zürich mit Photoshop Veränderungen



ATELIERHAUS




Schnitt C-C'



Schnitt D'-D

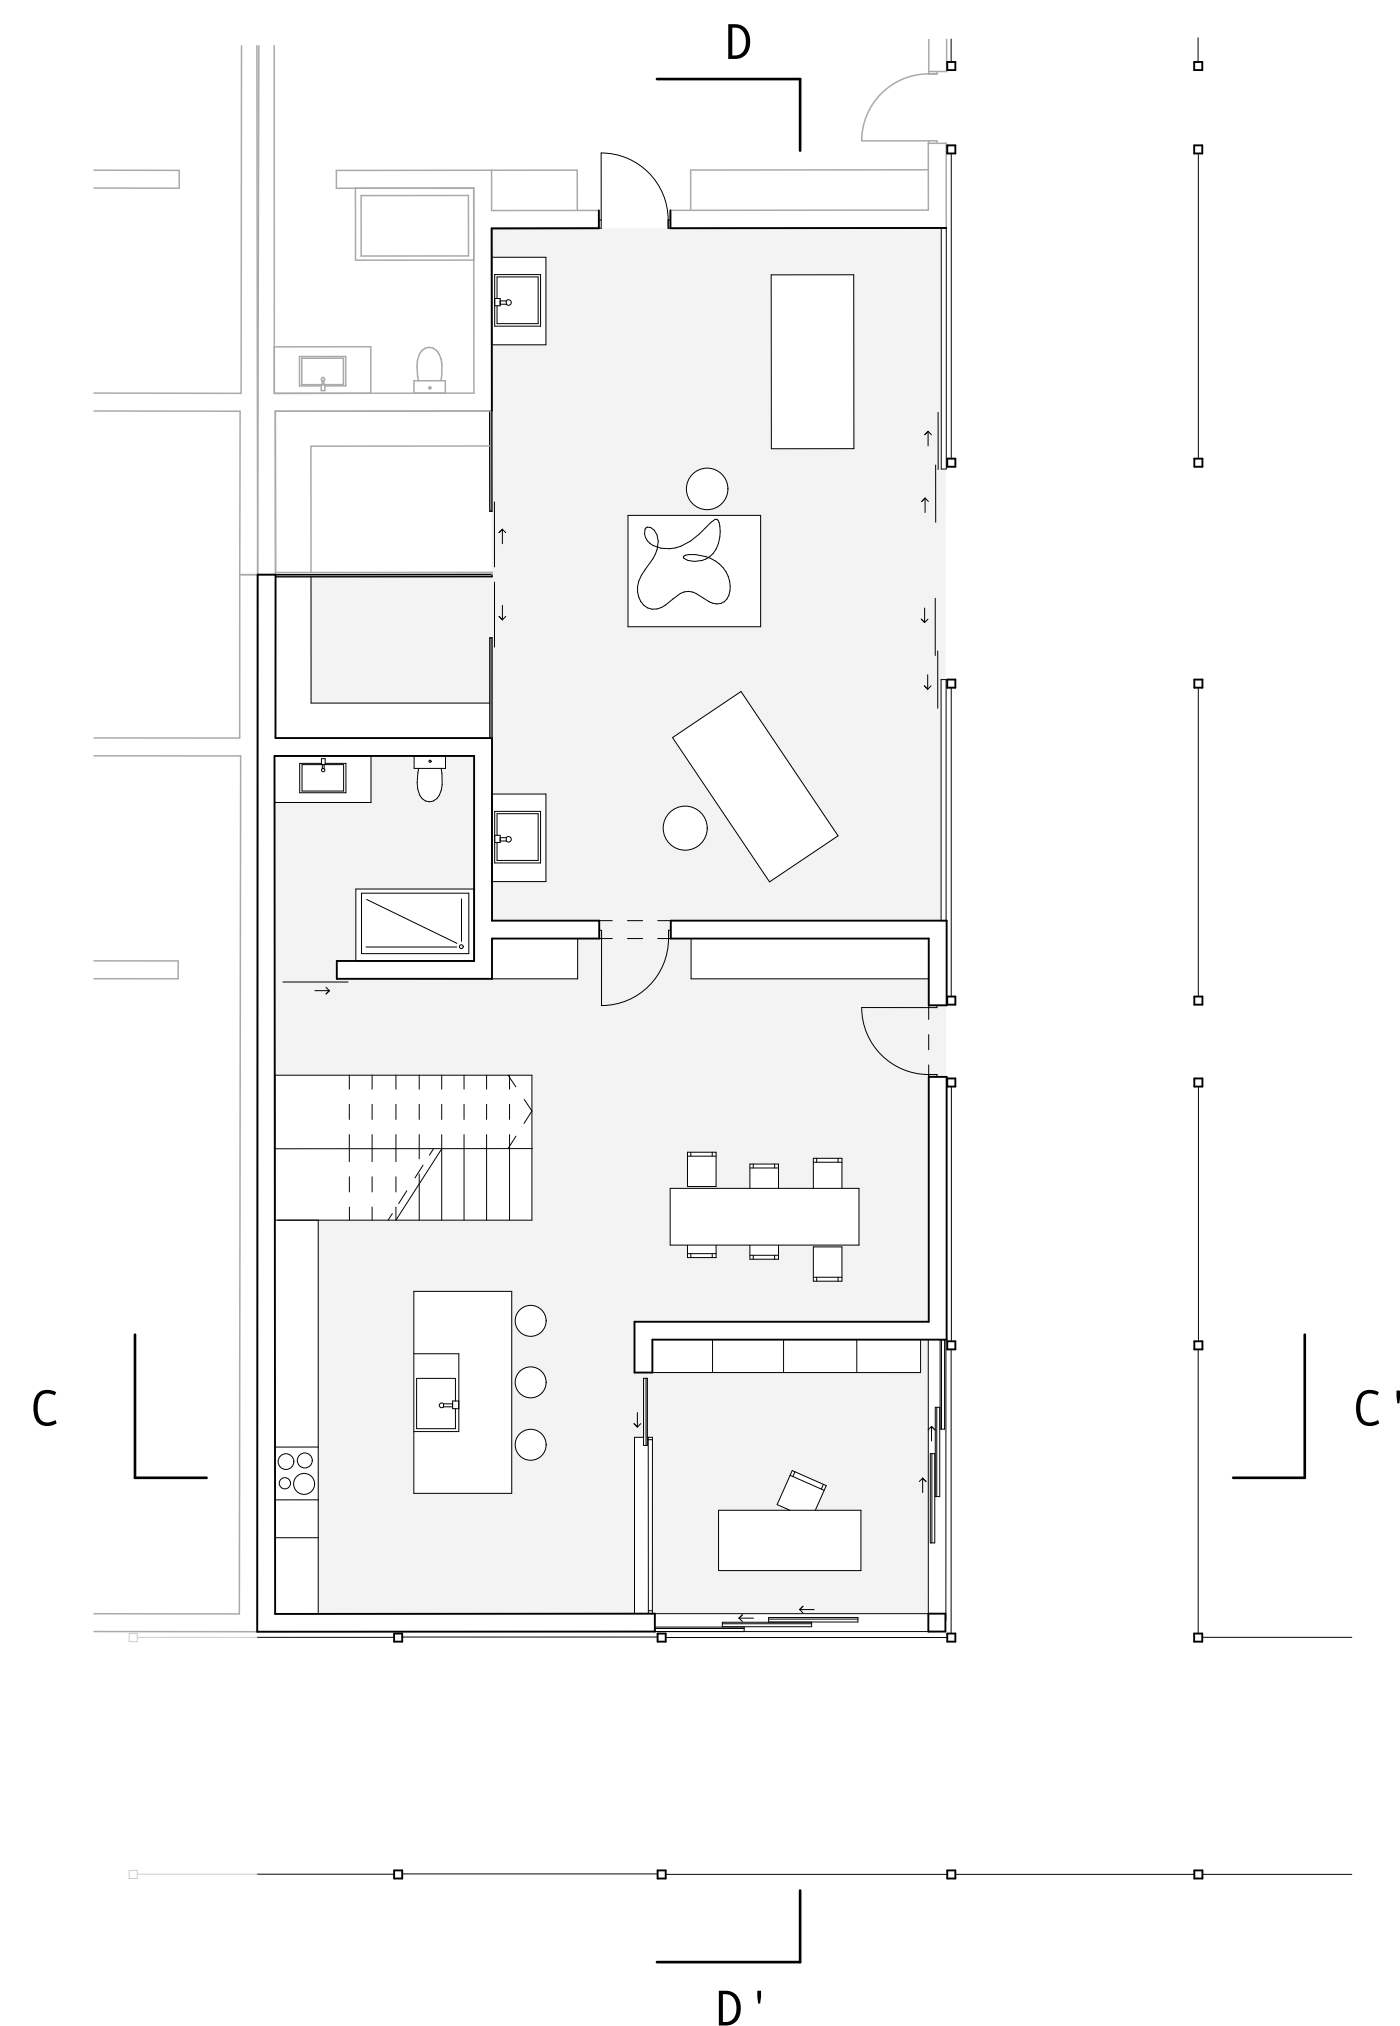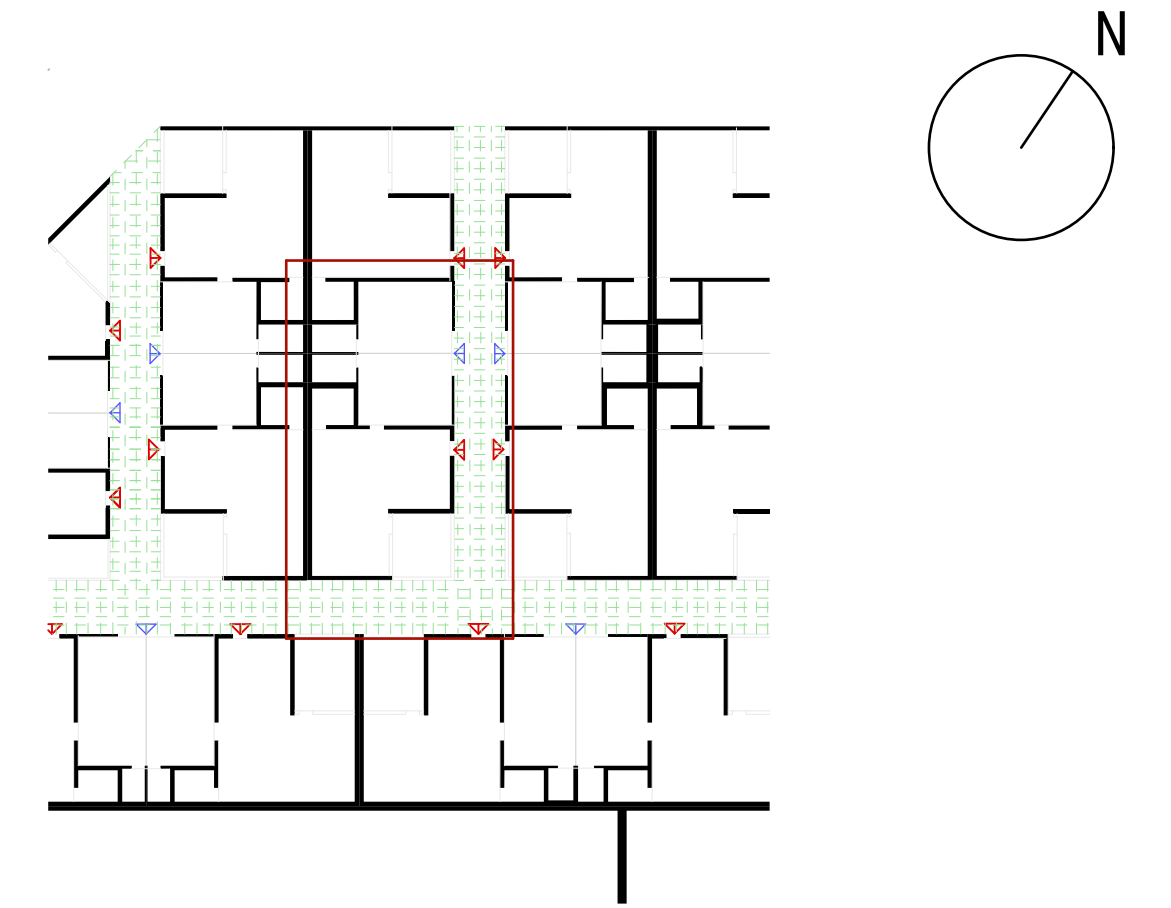


EG

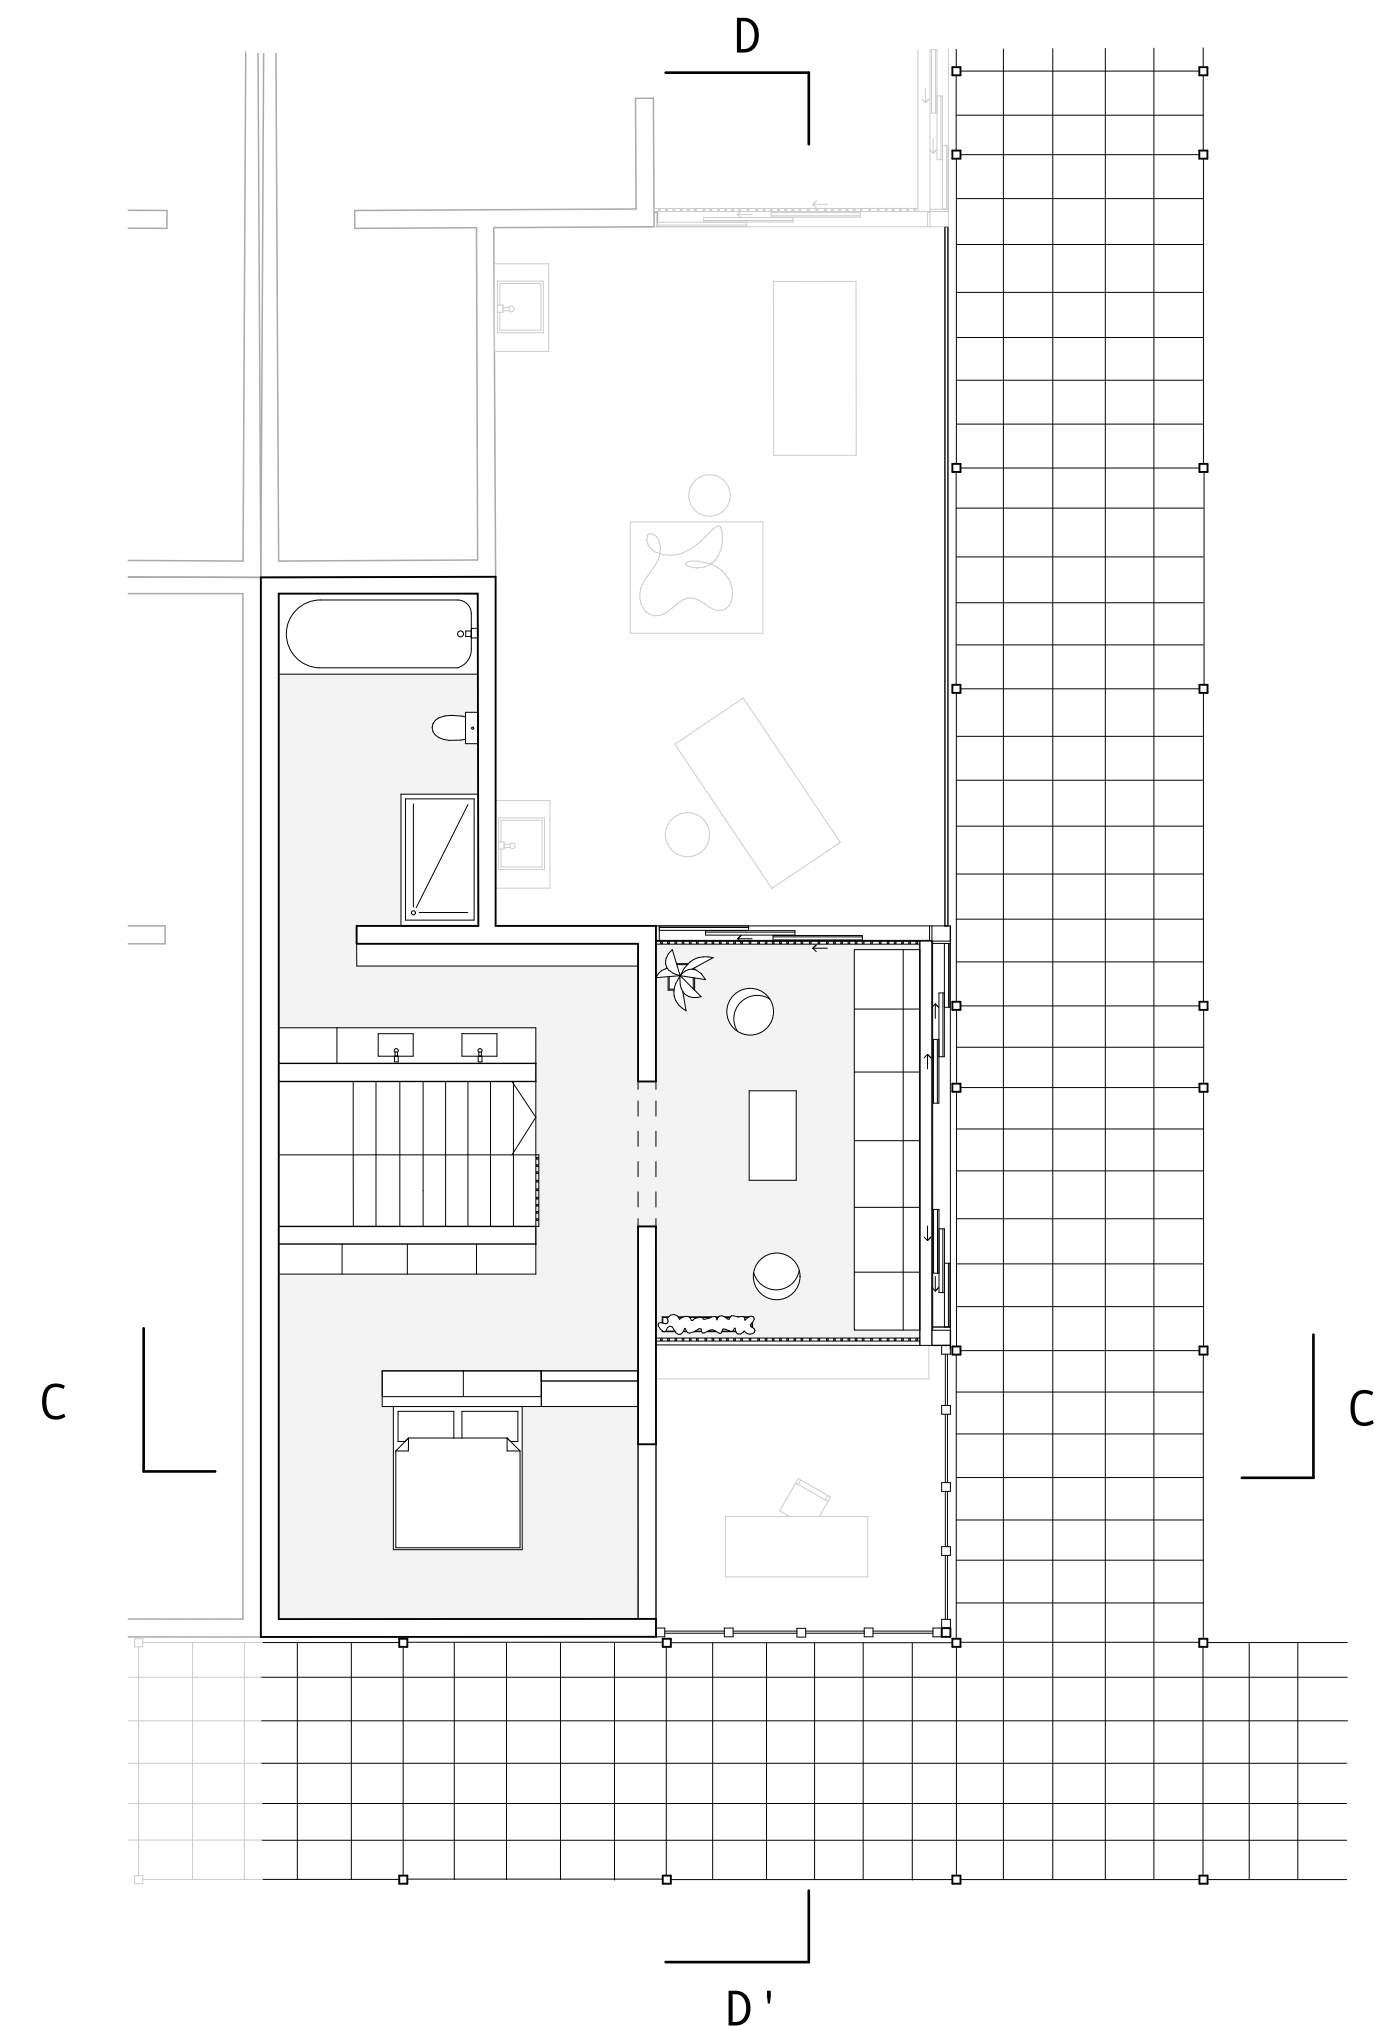





OG

0 1 5 10

Mst 1:100

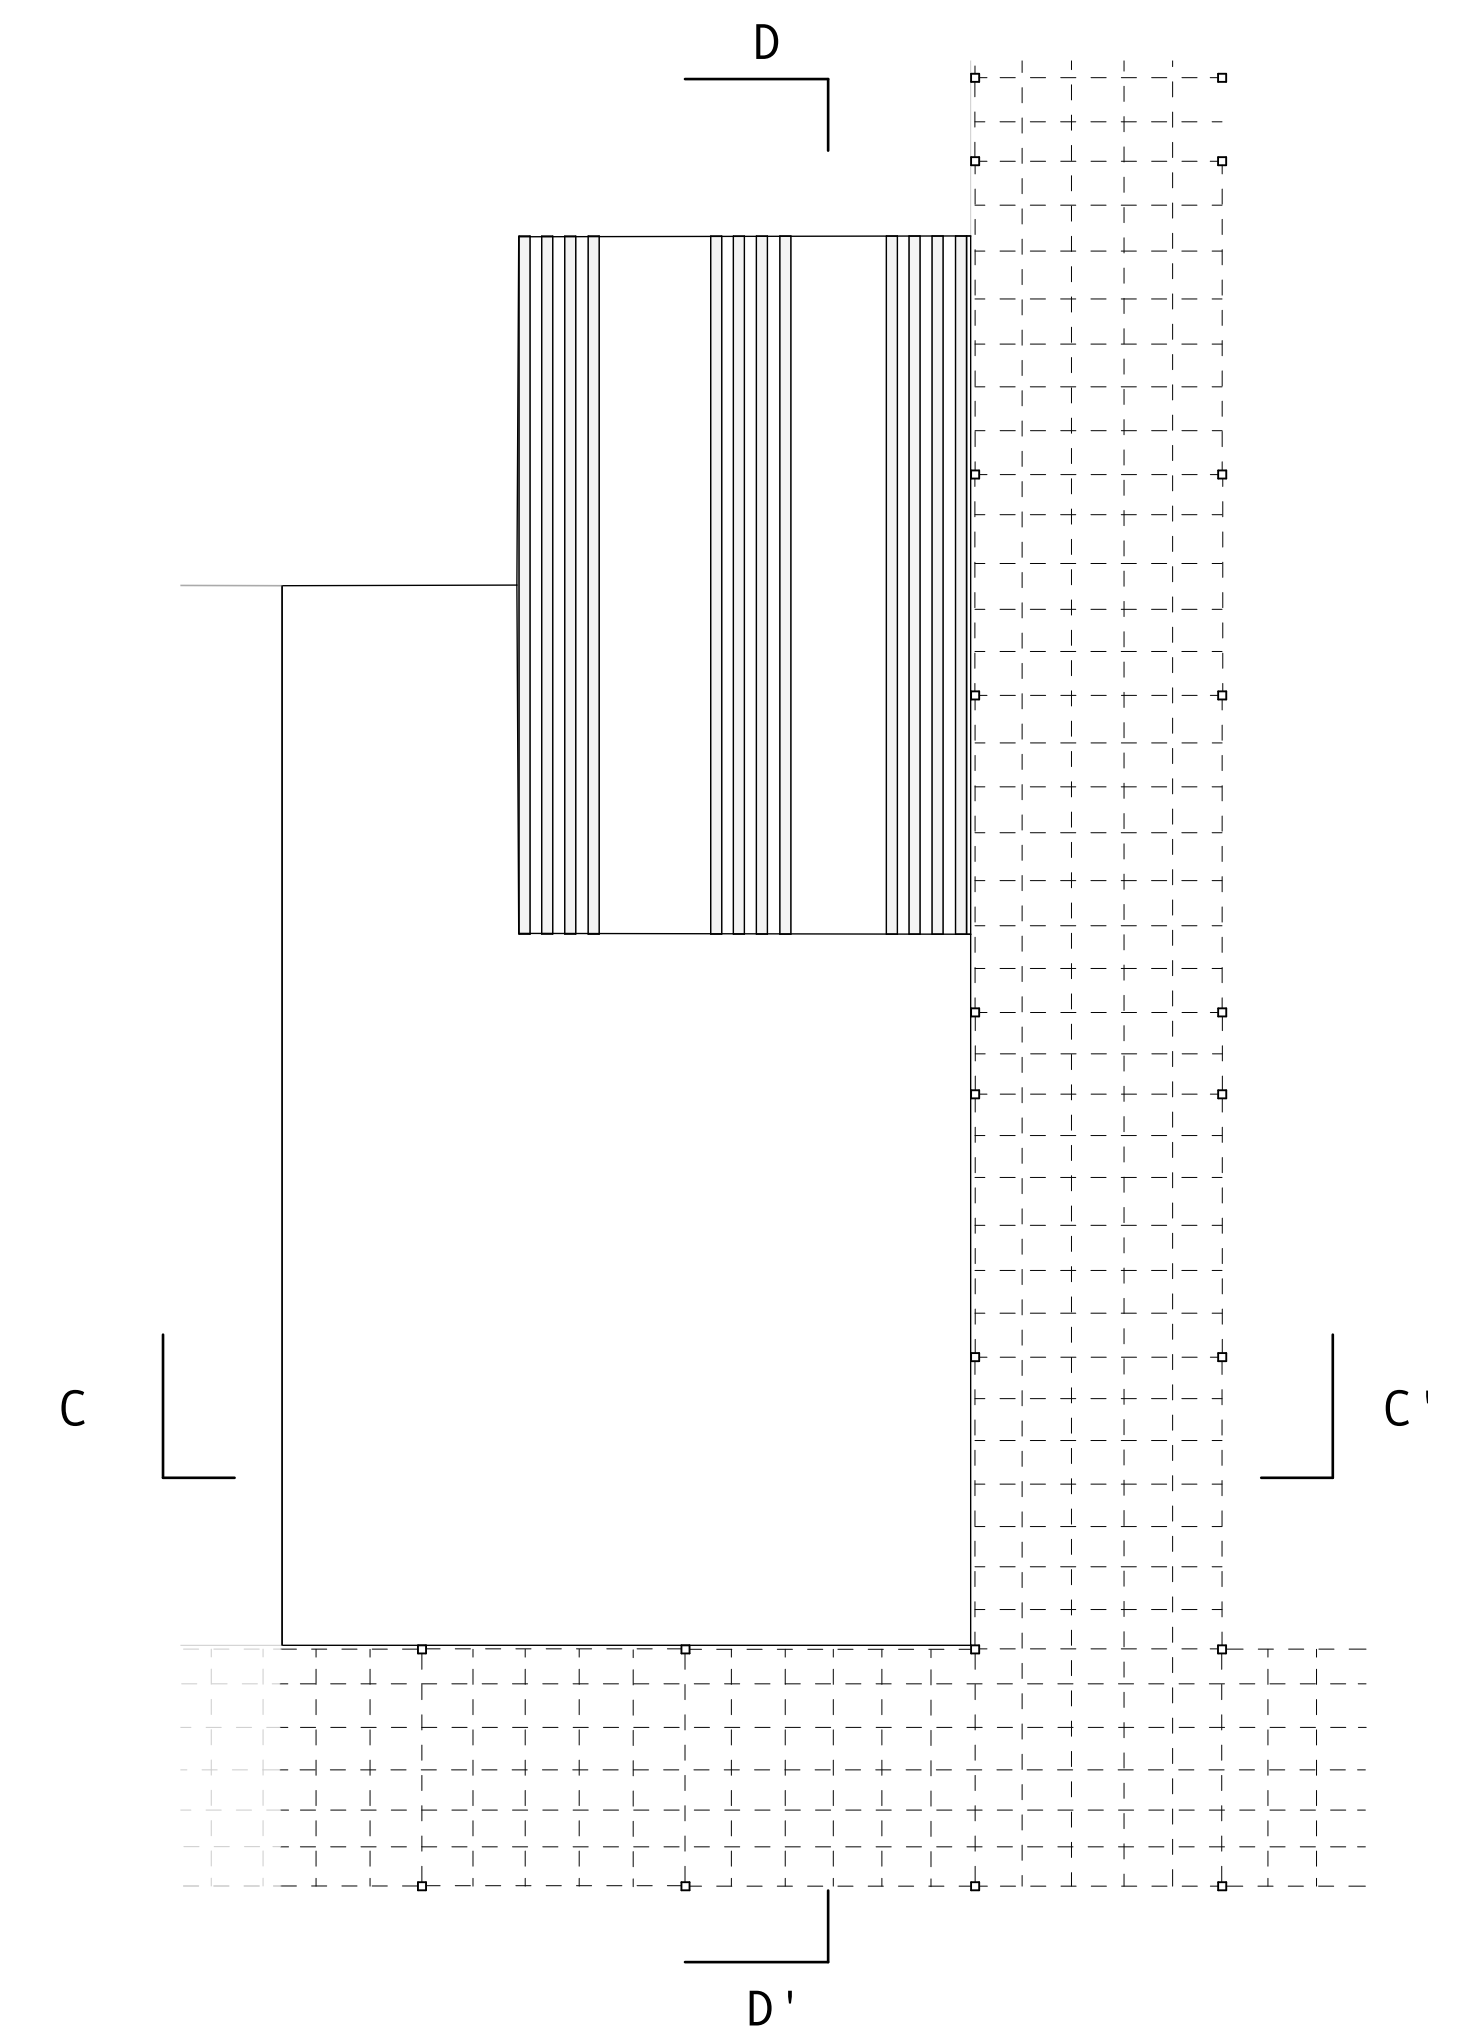


Dach

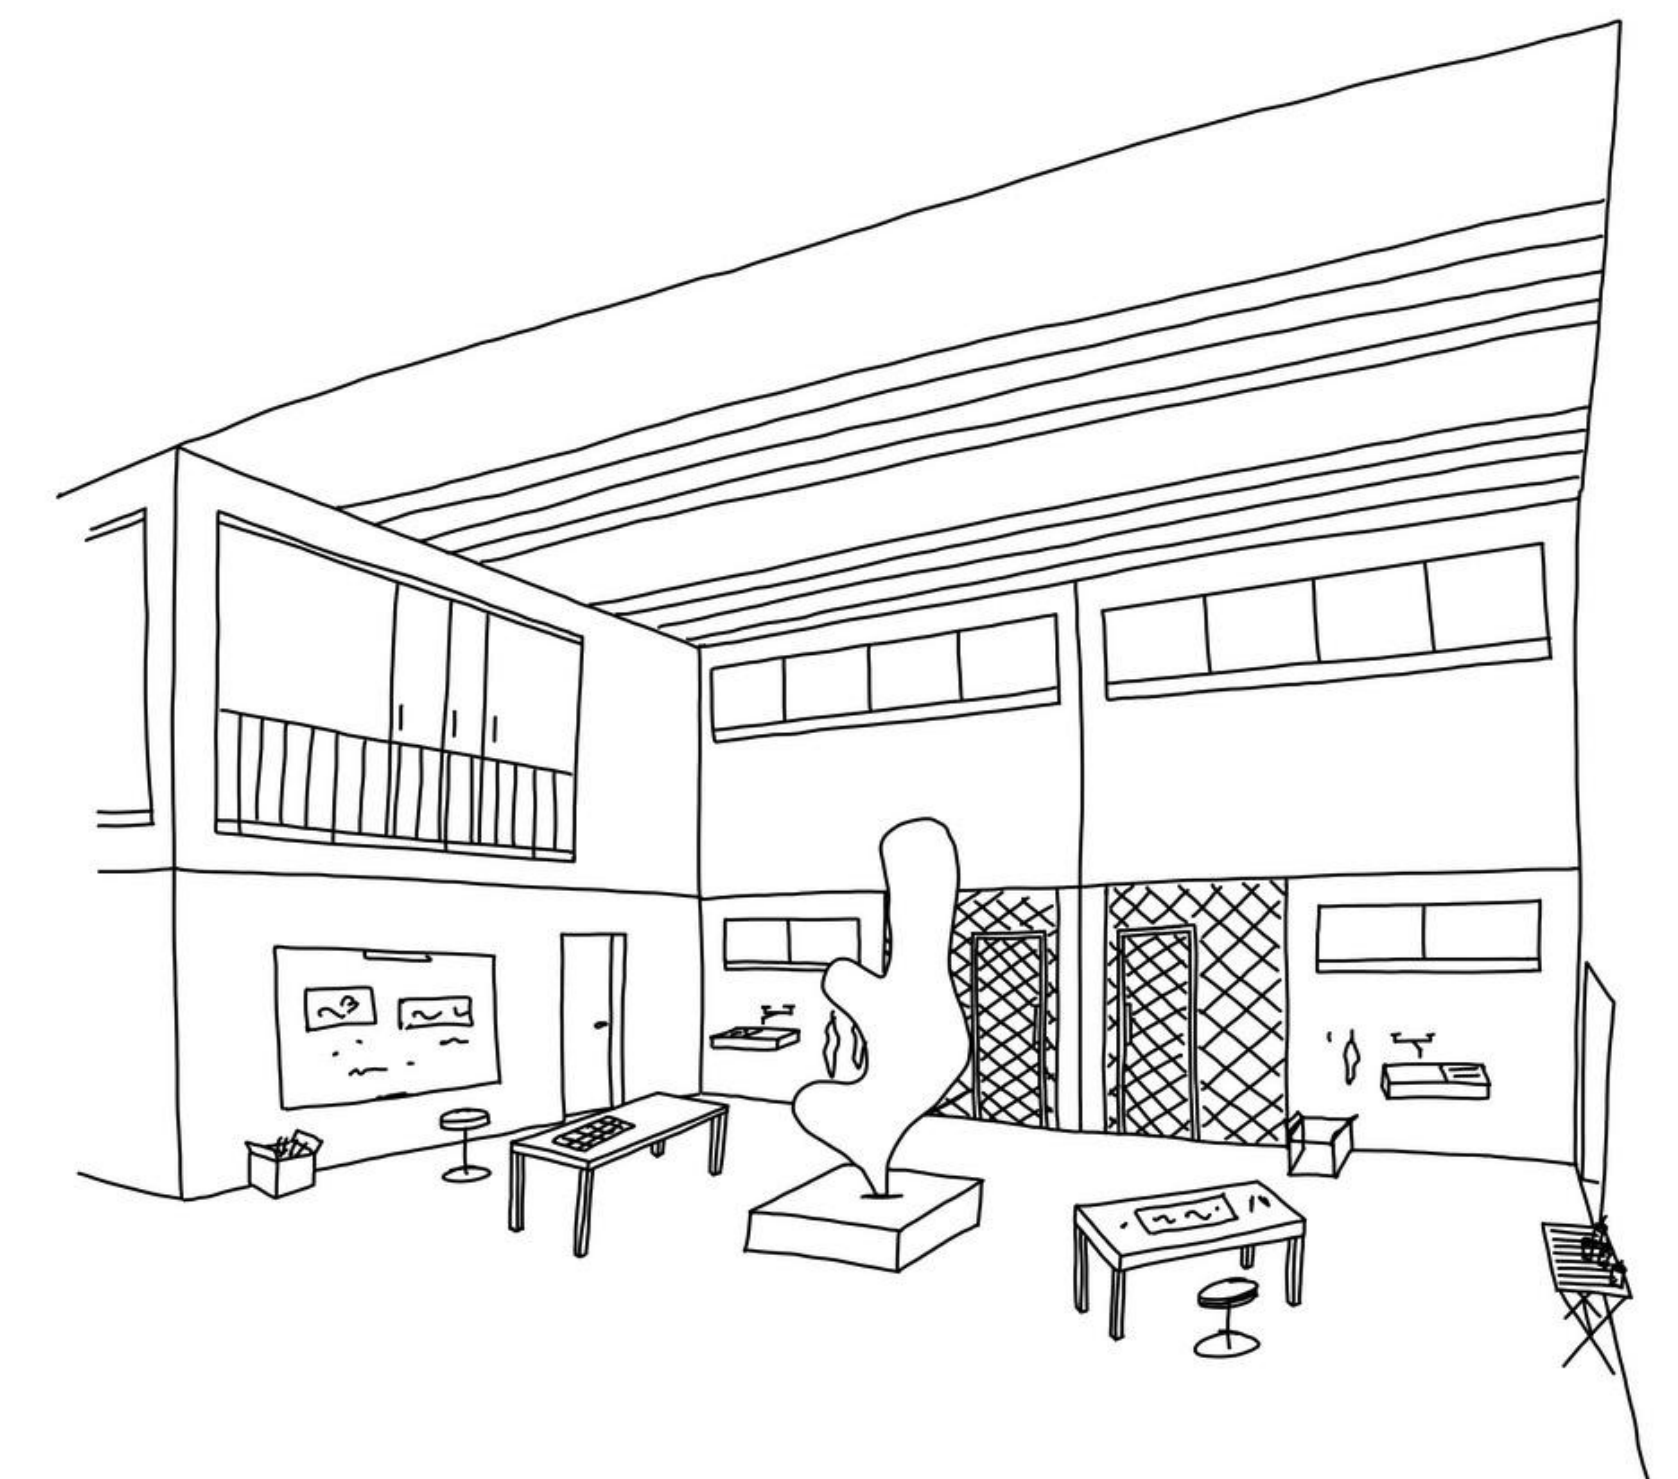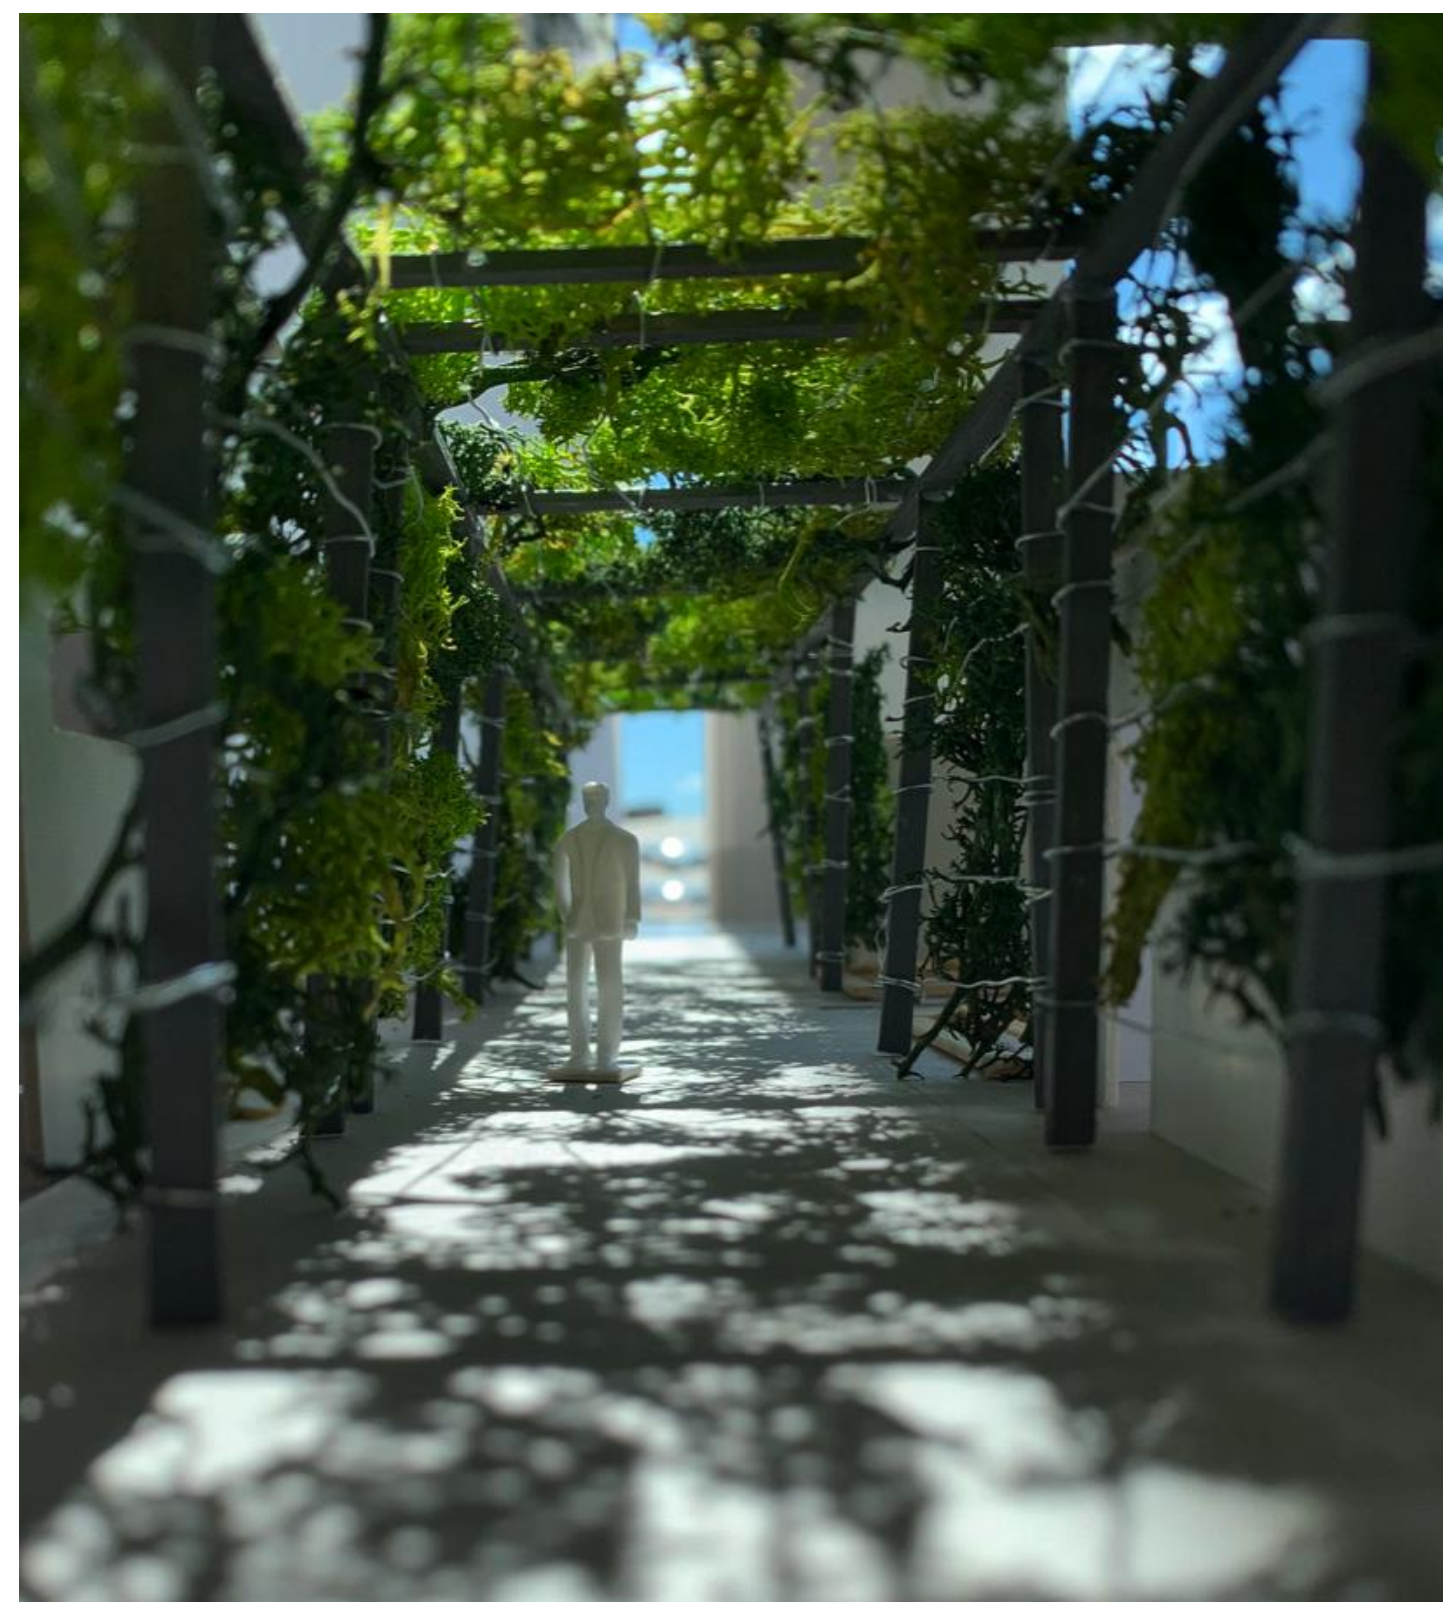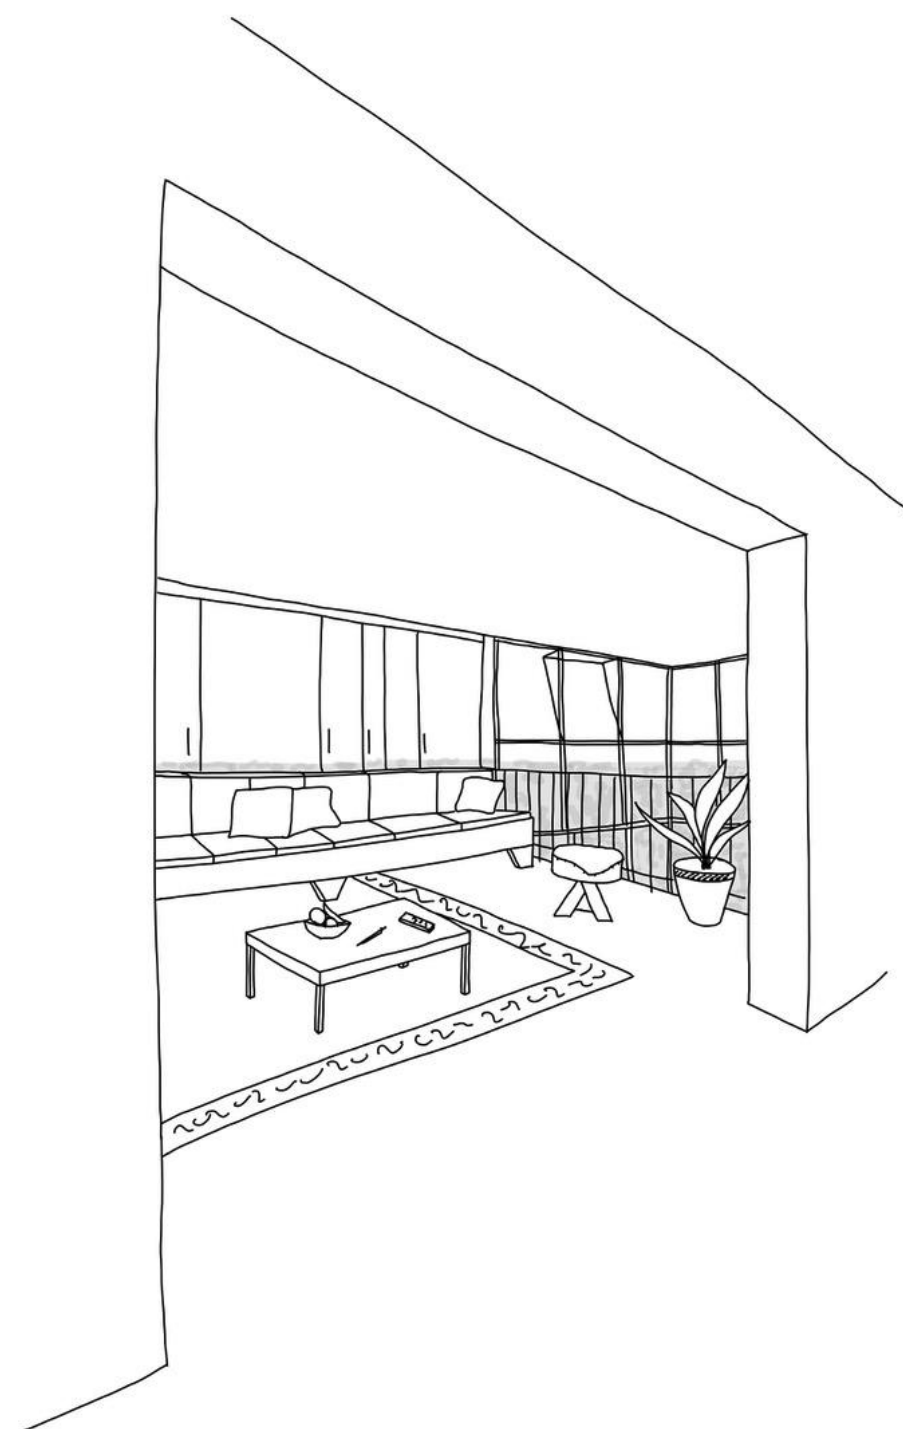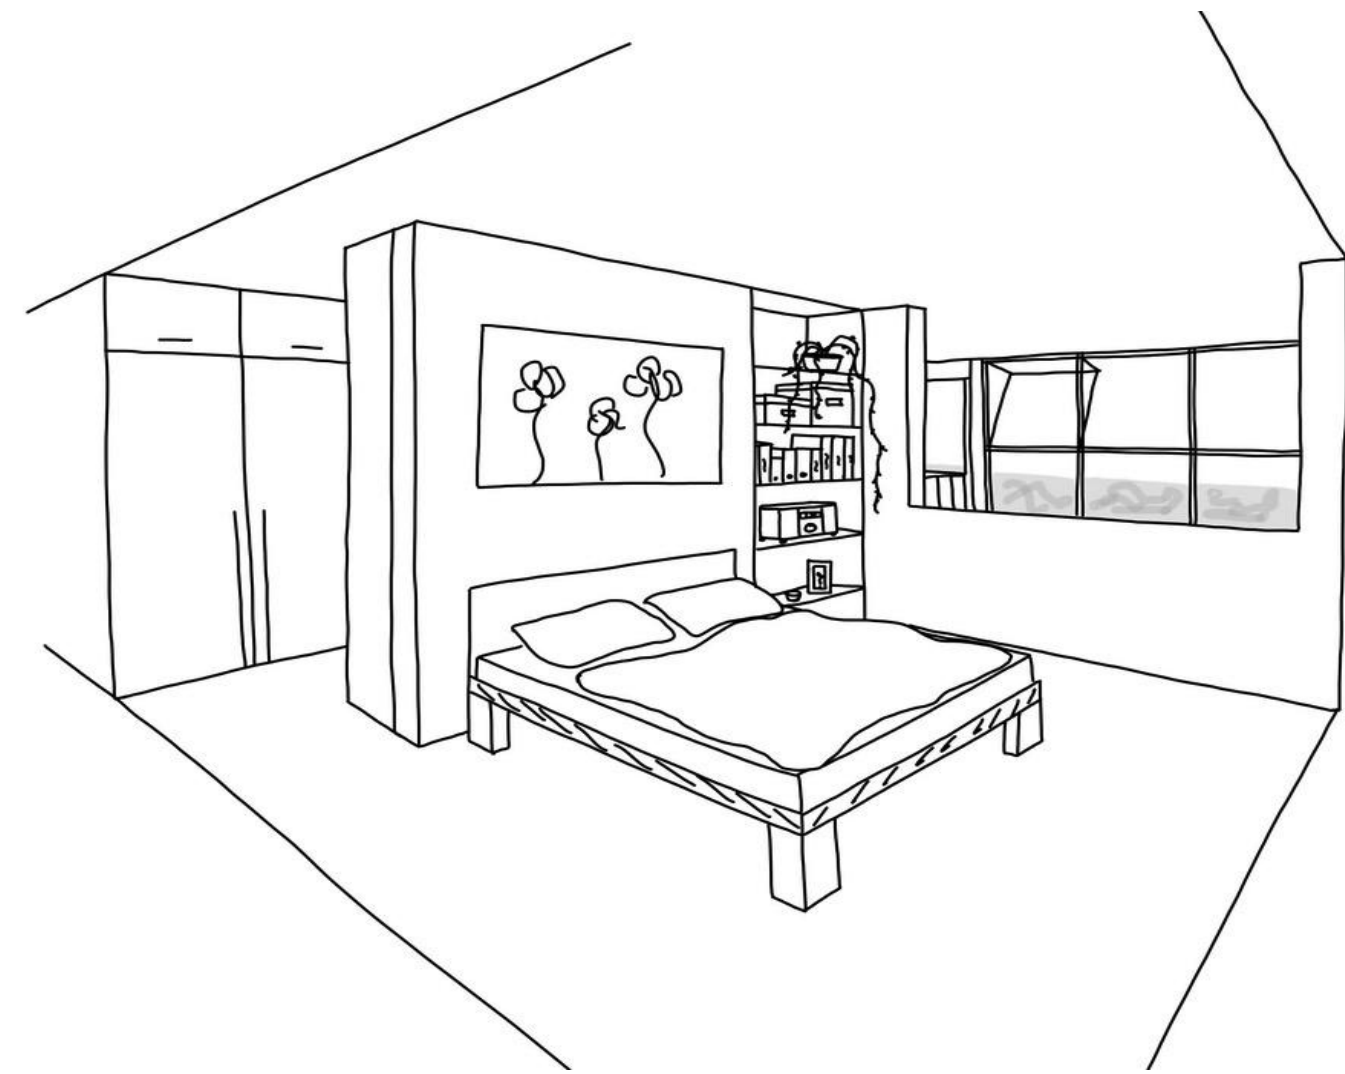

Entwurf und Konstruktion II, FS21

Fotos, Skizzen

Jennifer Braghetti, 20-921-391, Atelier Lentos

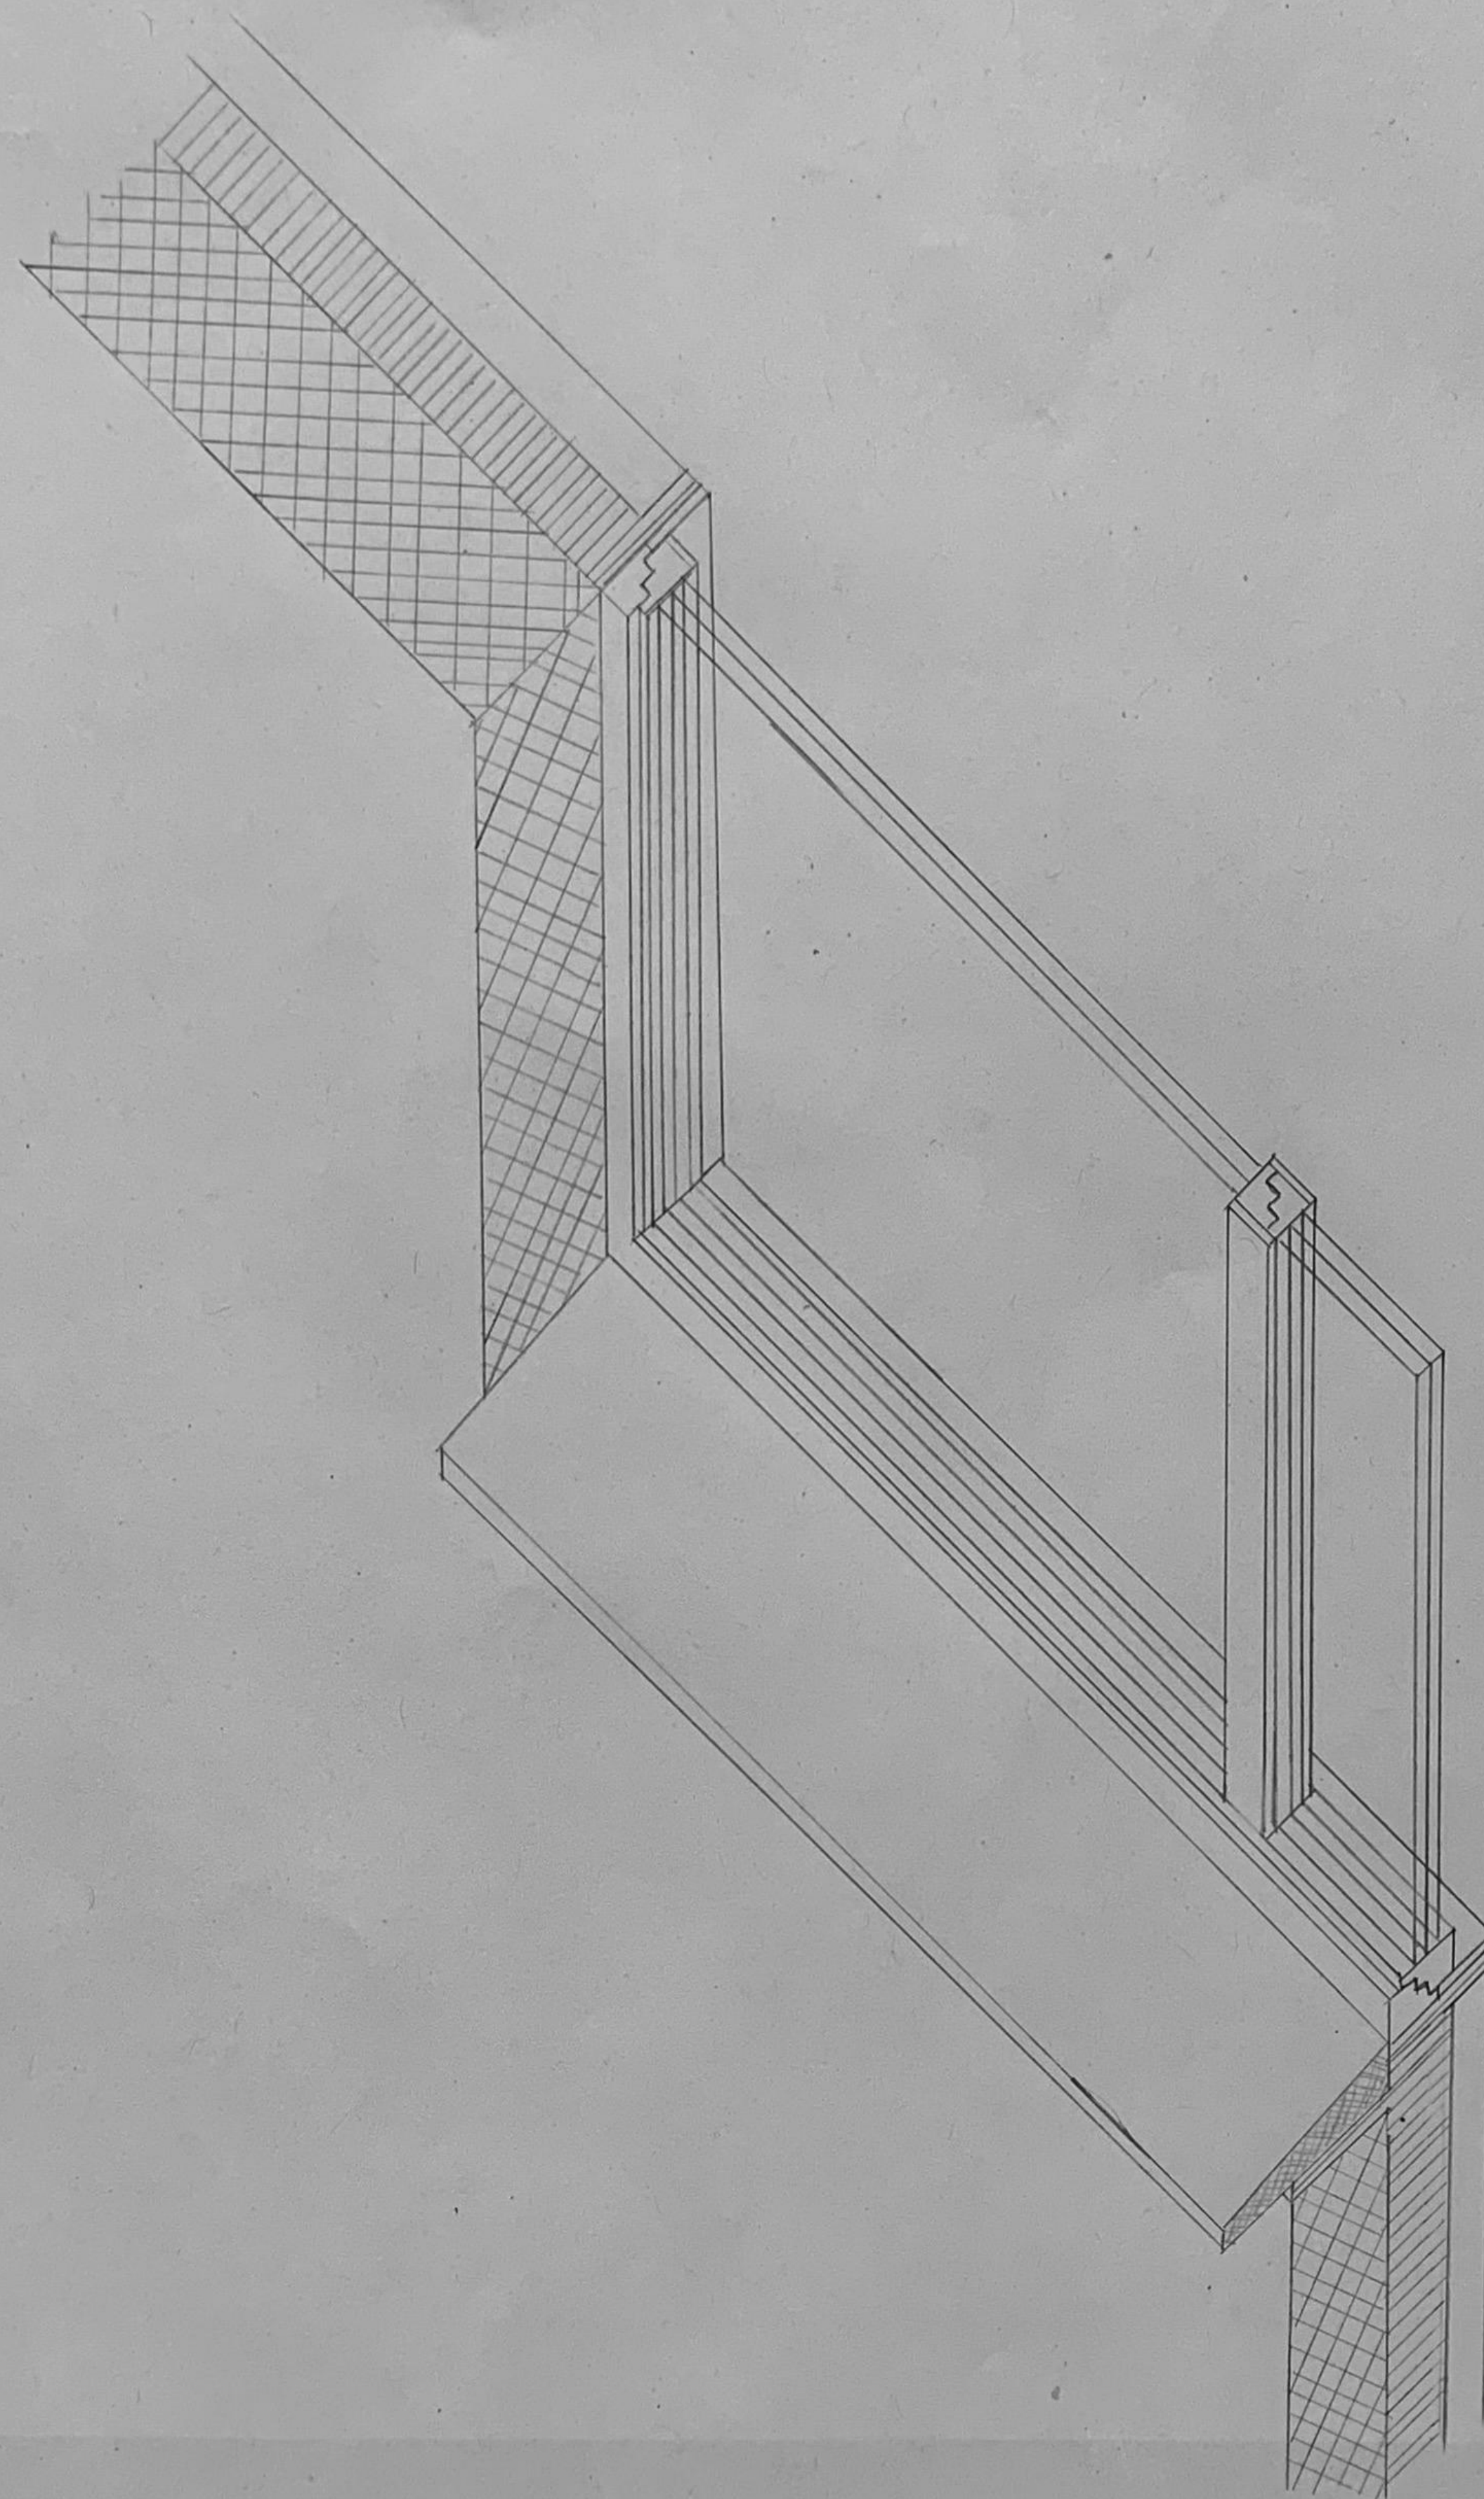

Übung Fenster: Innenraum-Perspektive und Axonometrie 1:10

StudentIn: JENNIFER BRAGHETTI, 20 - 921 - 391

BUK
KONSTRUKTION



Übung Fenster: Innenraum-Perspektive und Axonometrie 1:10

StudentIn: JENNIFER BRAGHETTI, 20-921-391