



FS21 HAUPTUEBUNG RUCKSTUHL HALLER LORIS

AUFSICHT

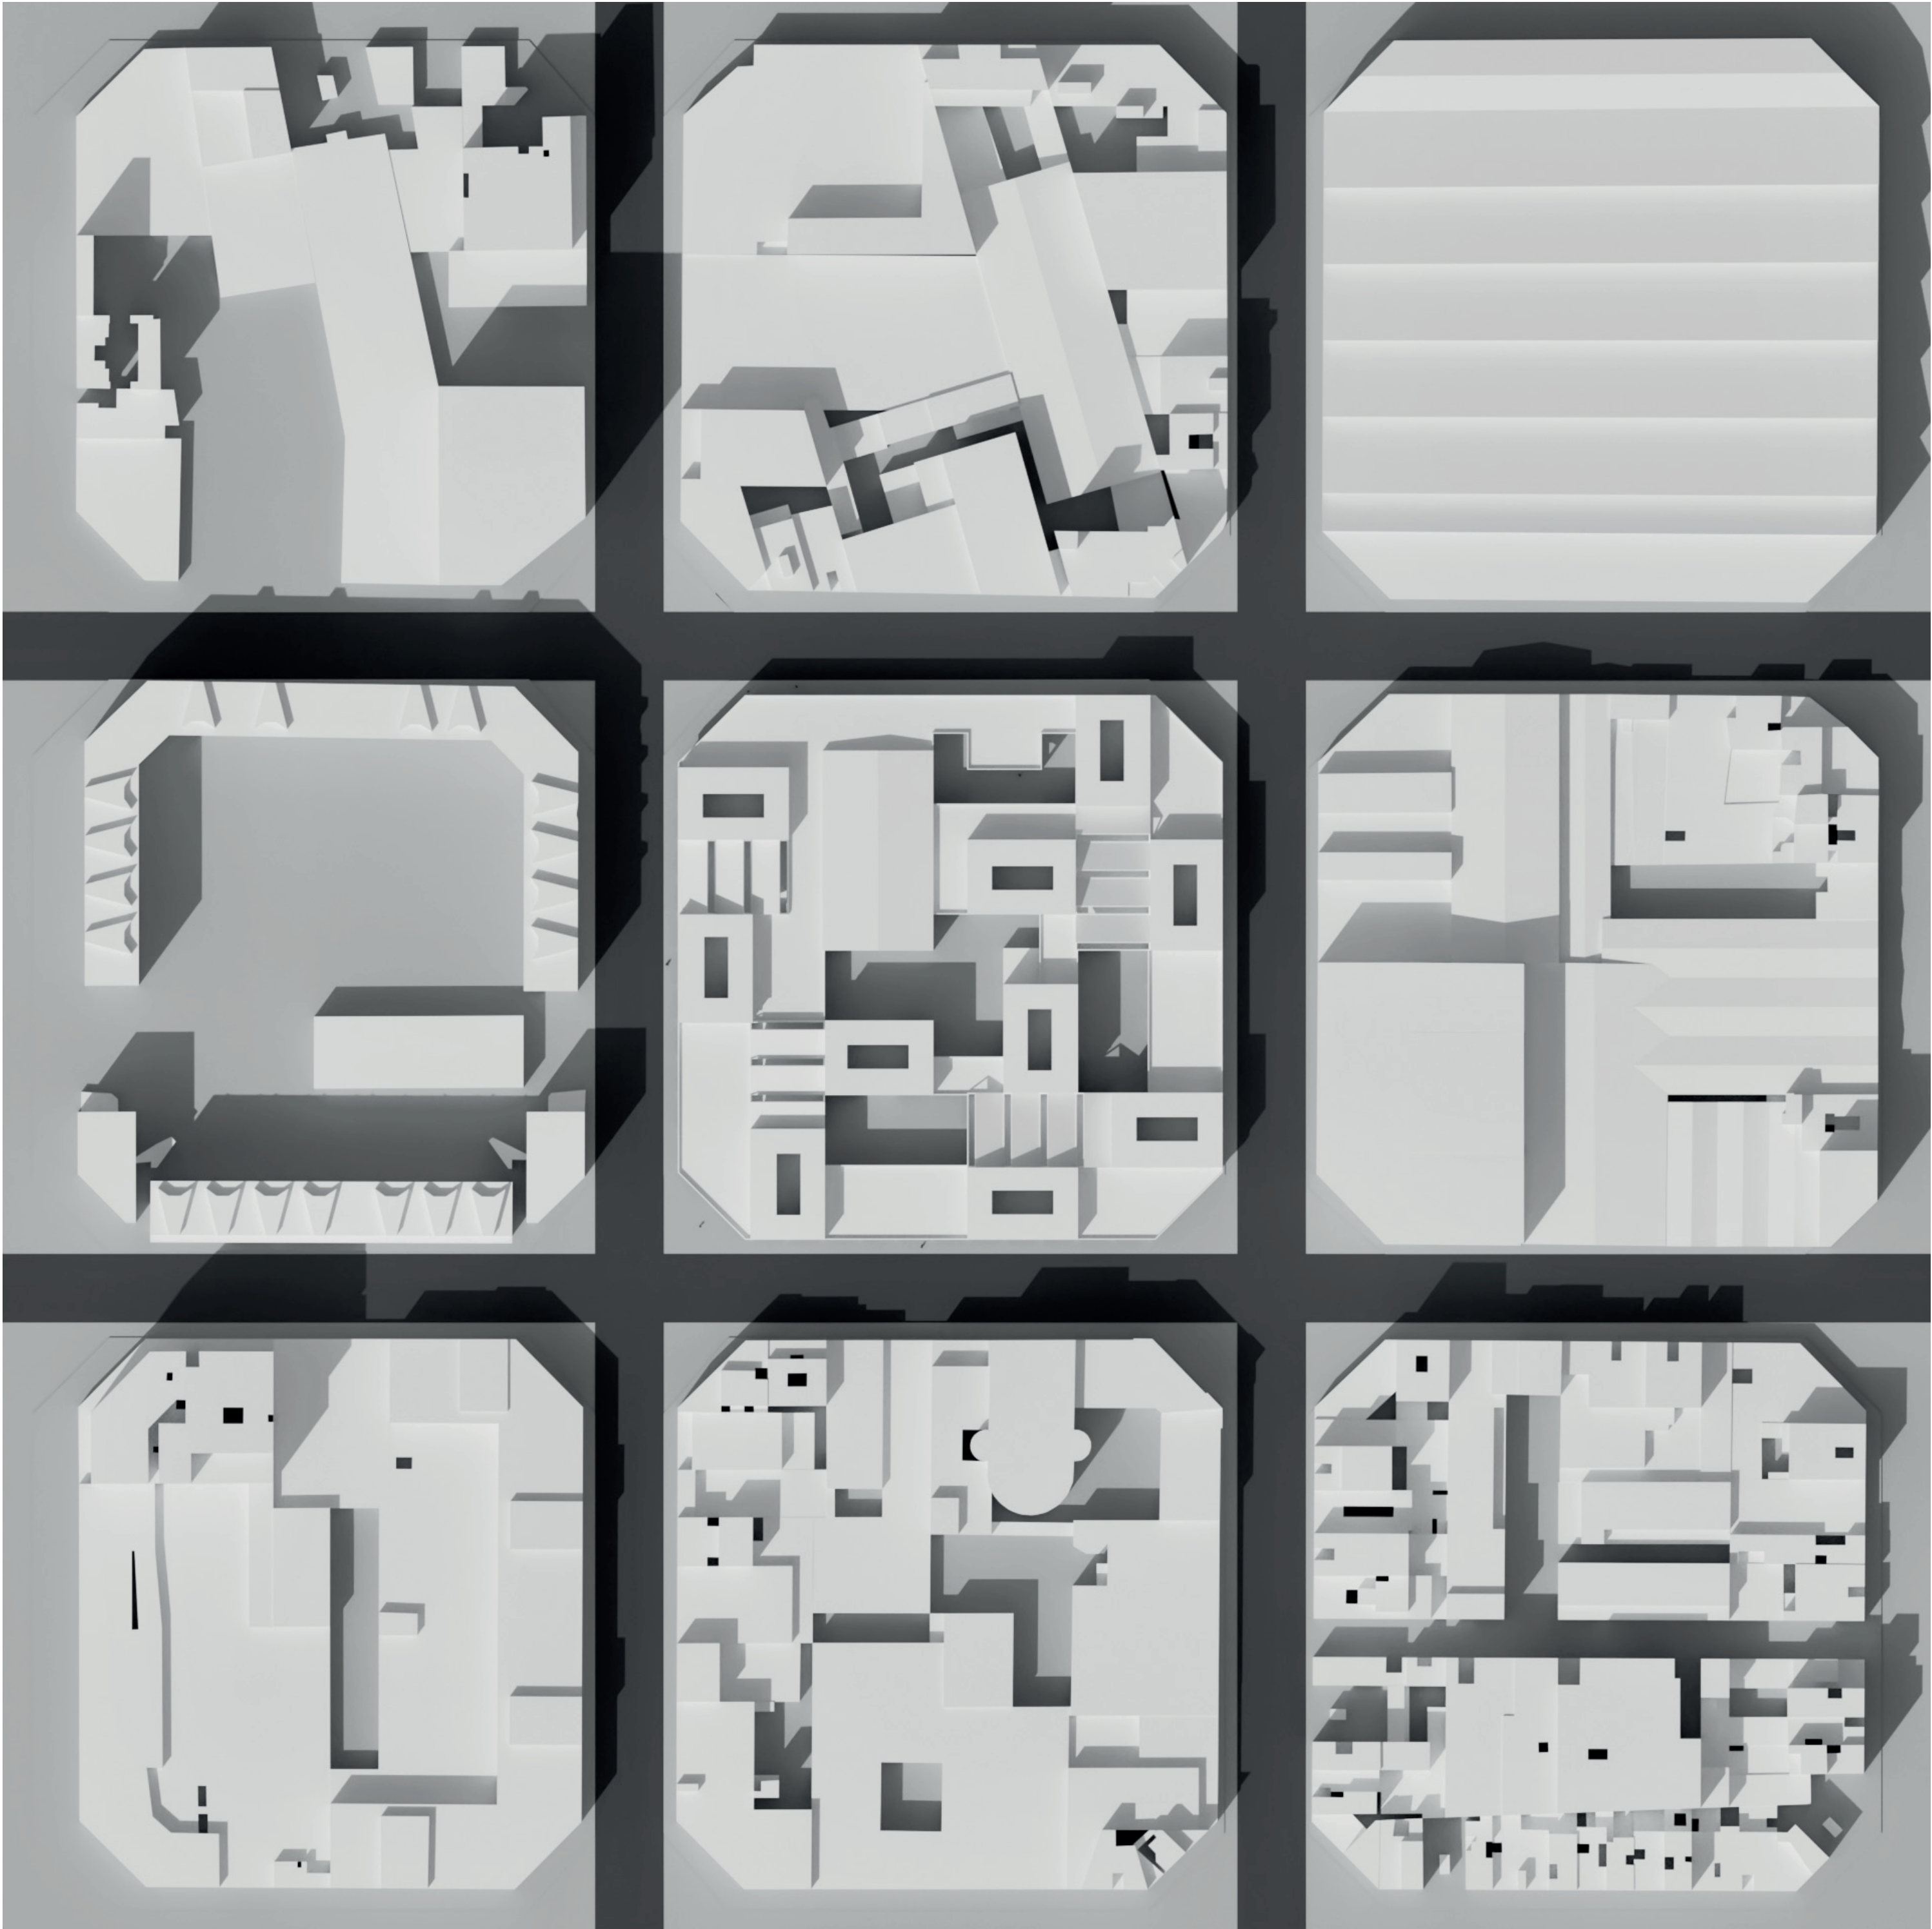


EG SCHWARZPLAN


1:1000

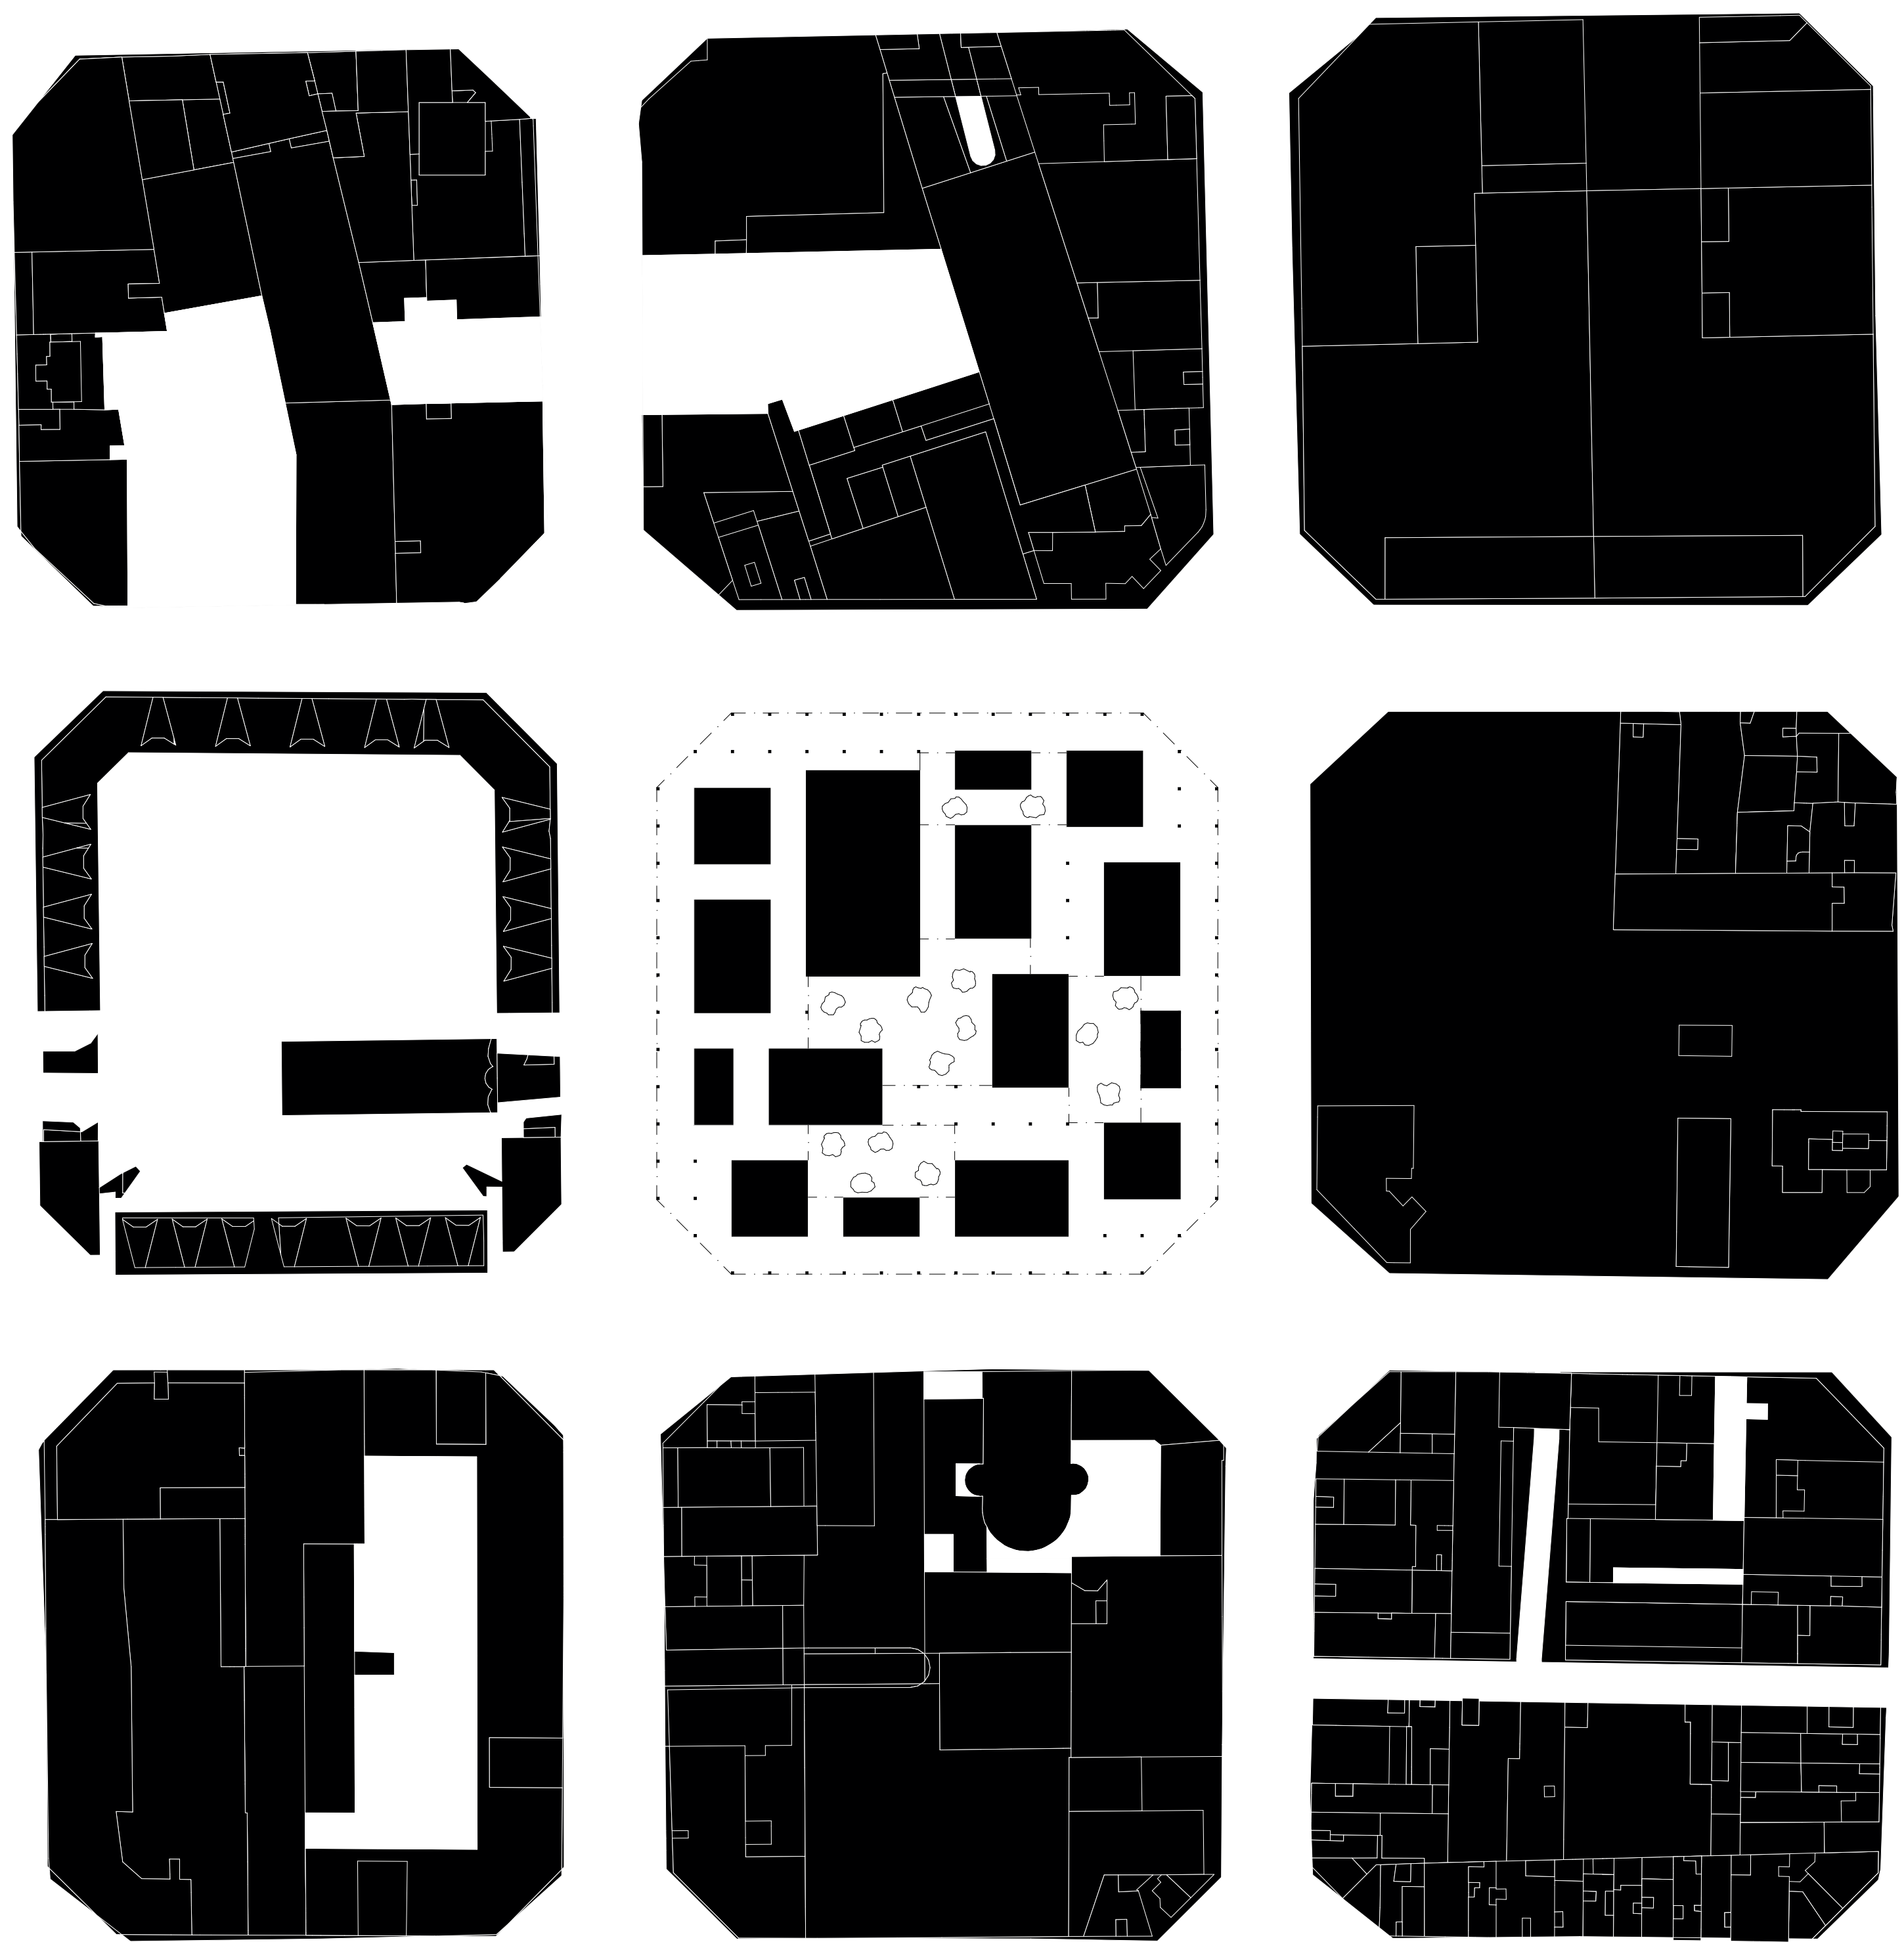


GRUNDRISS EG
1:500

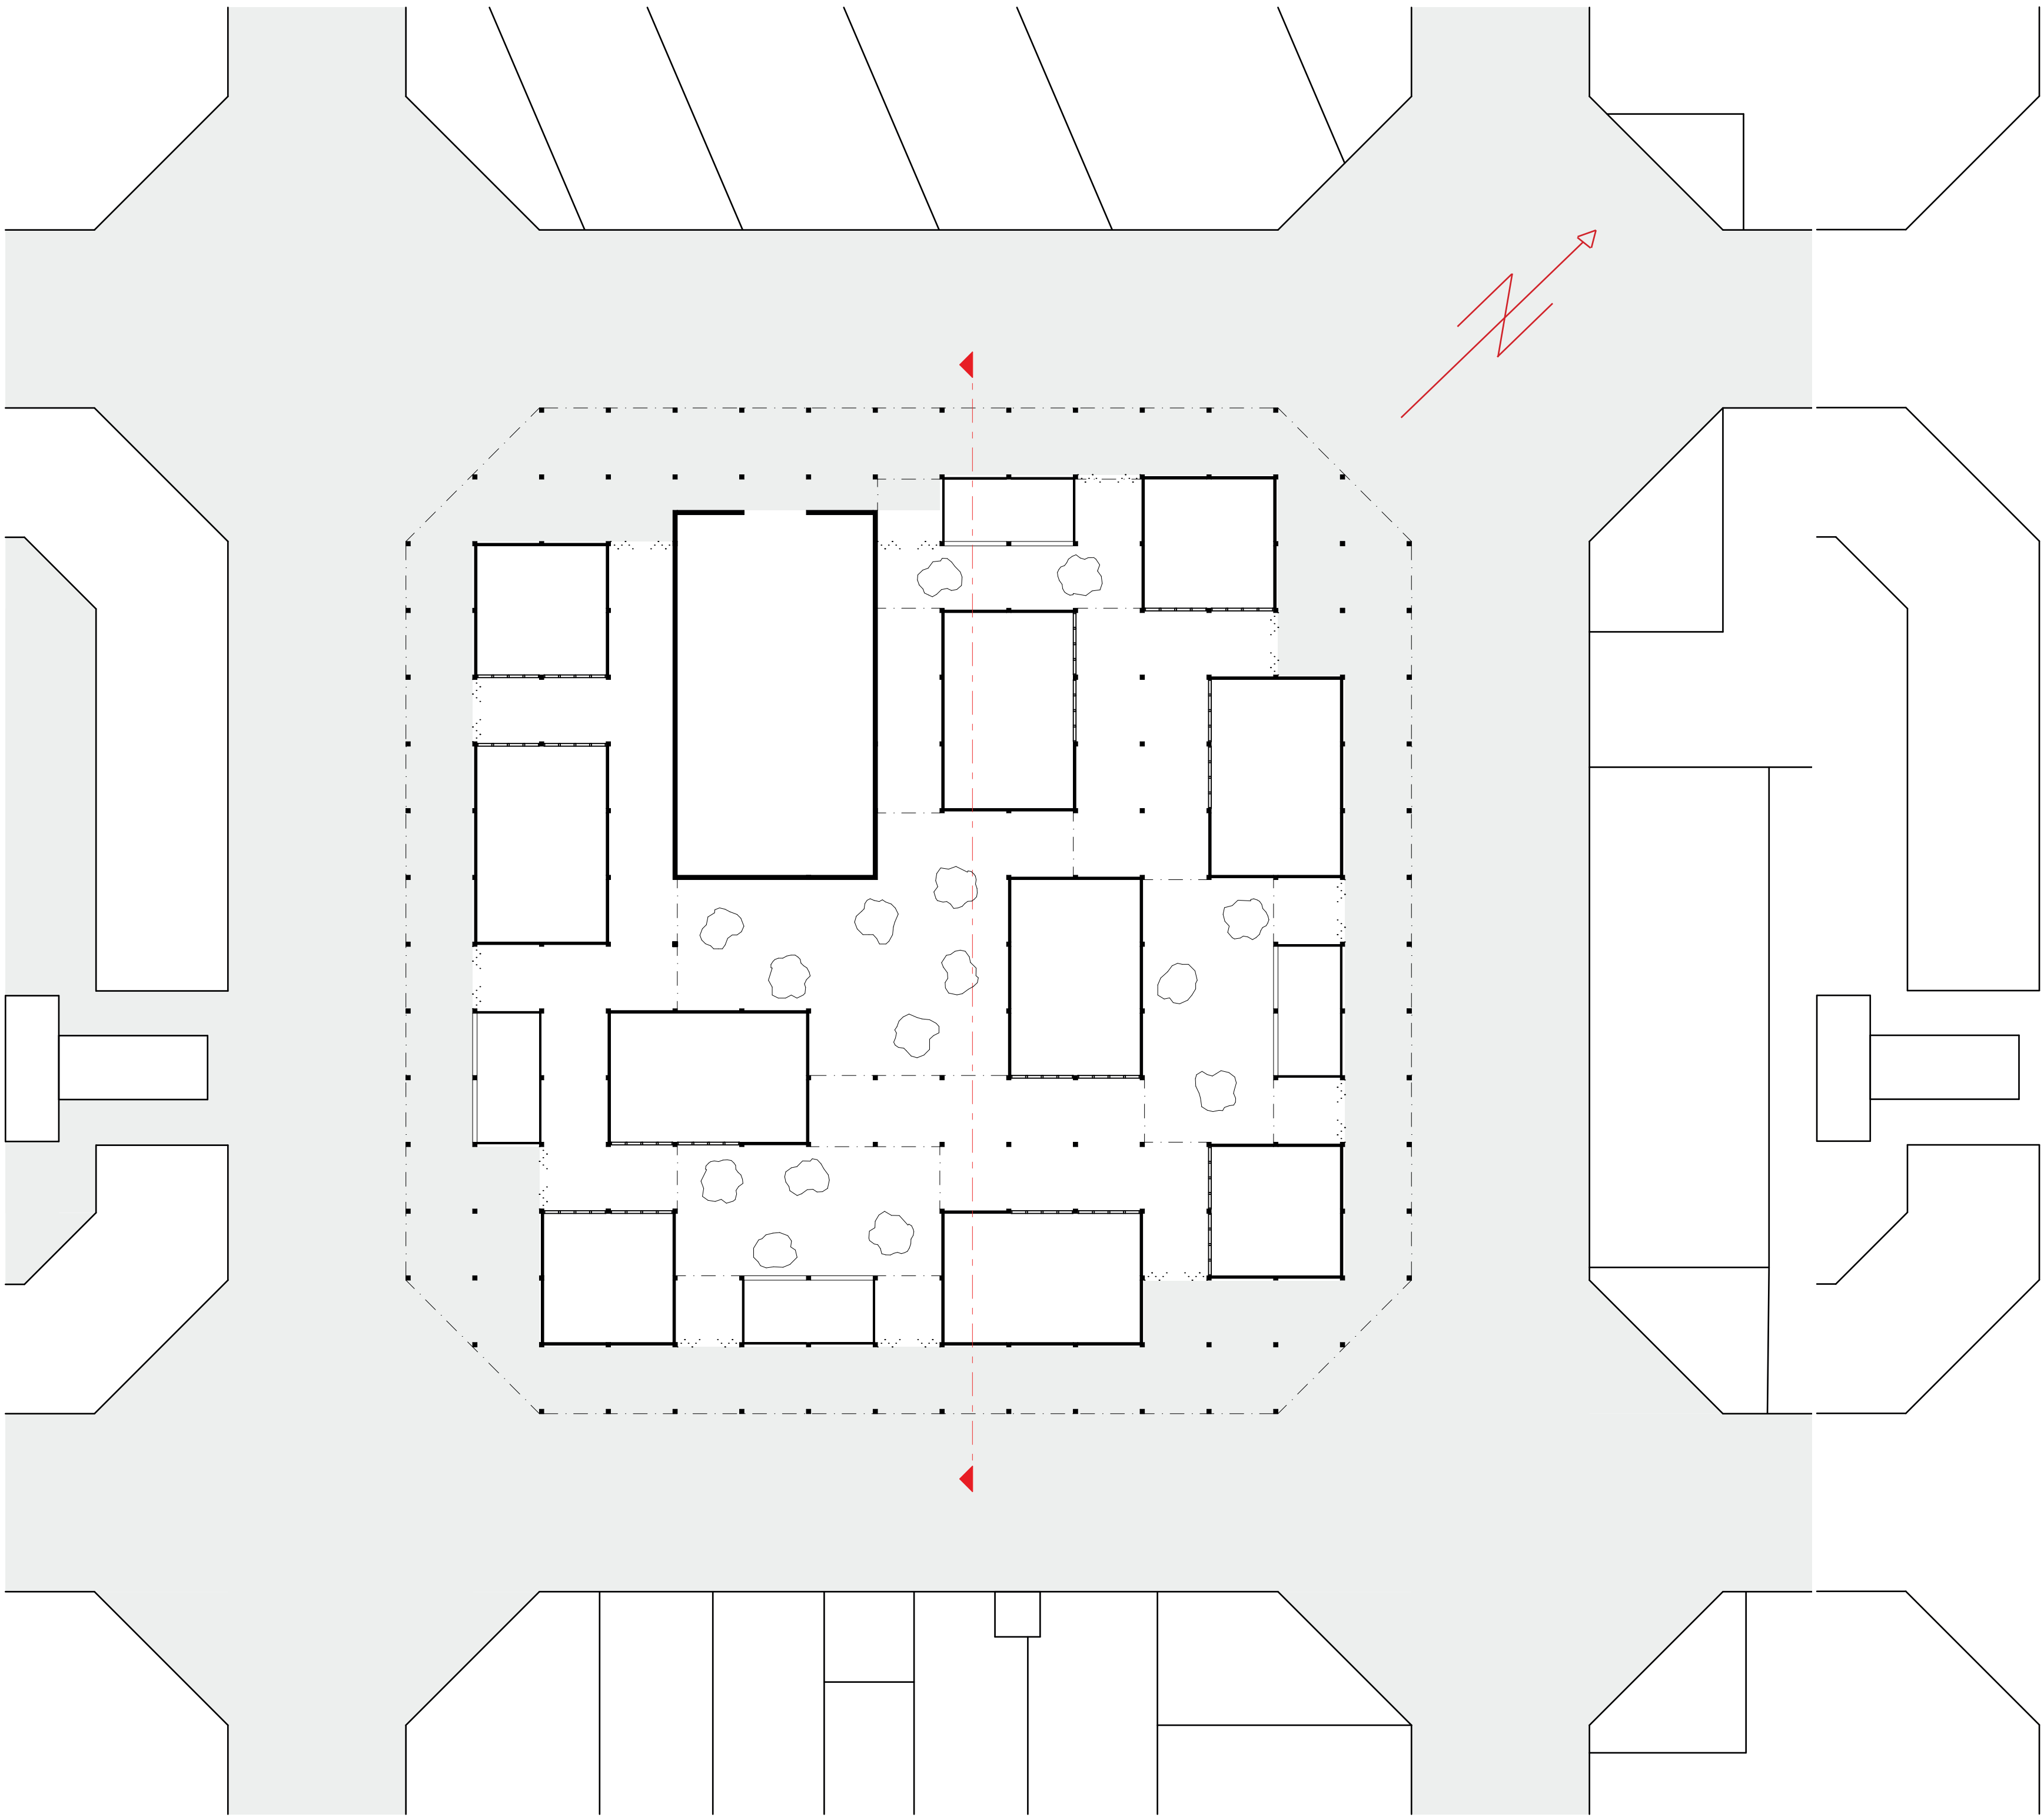

GRUNDRISS 1.OG
1:500



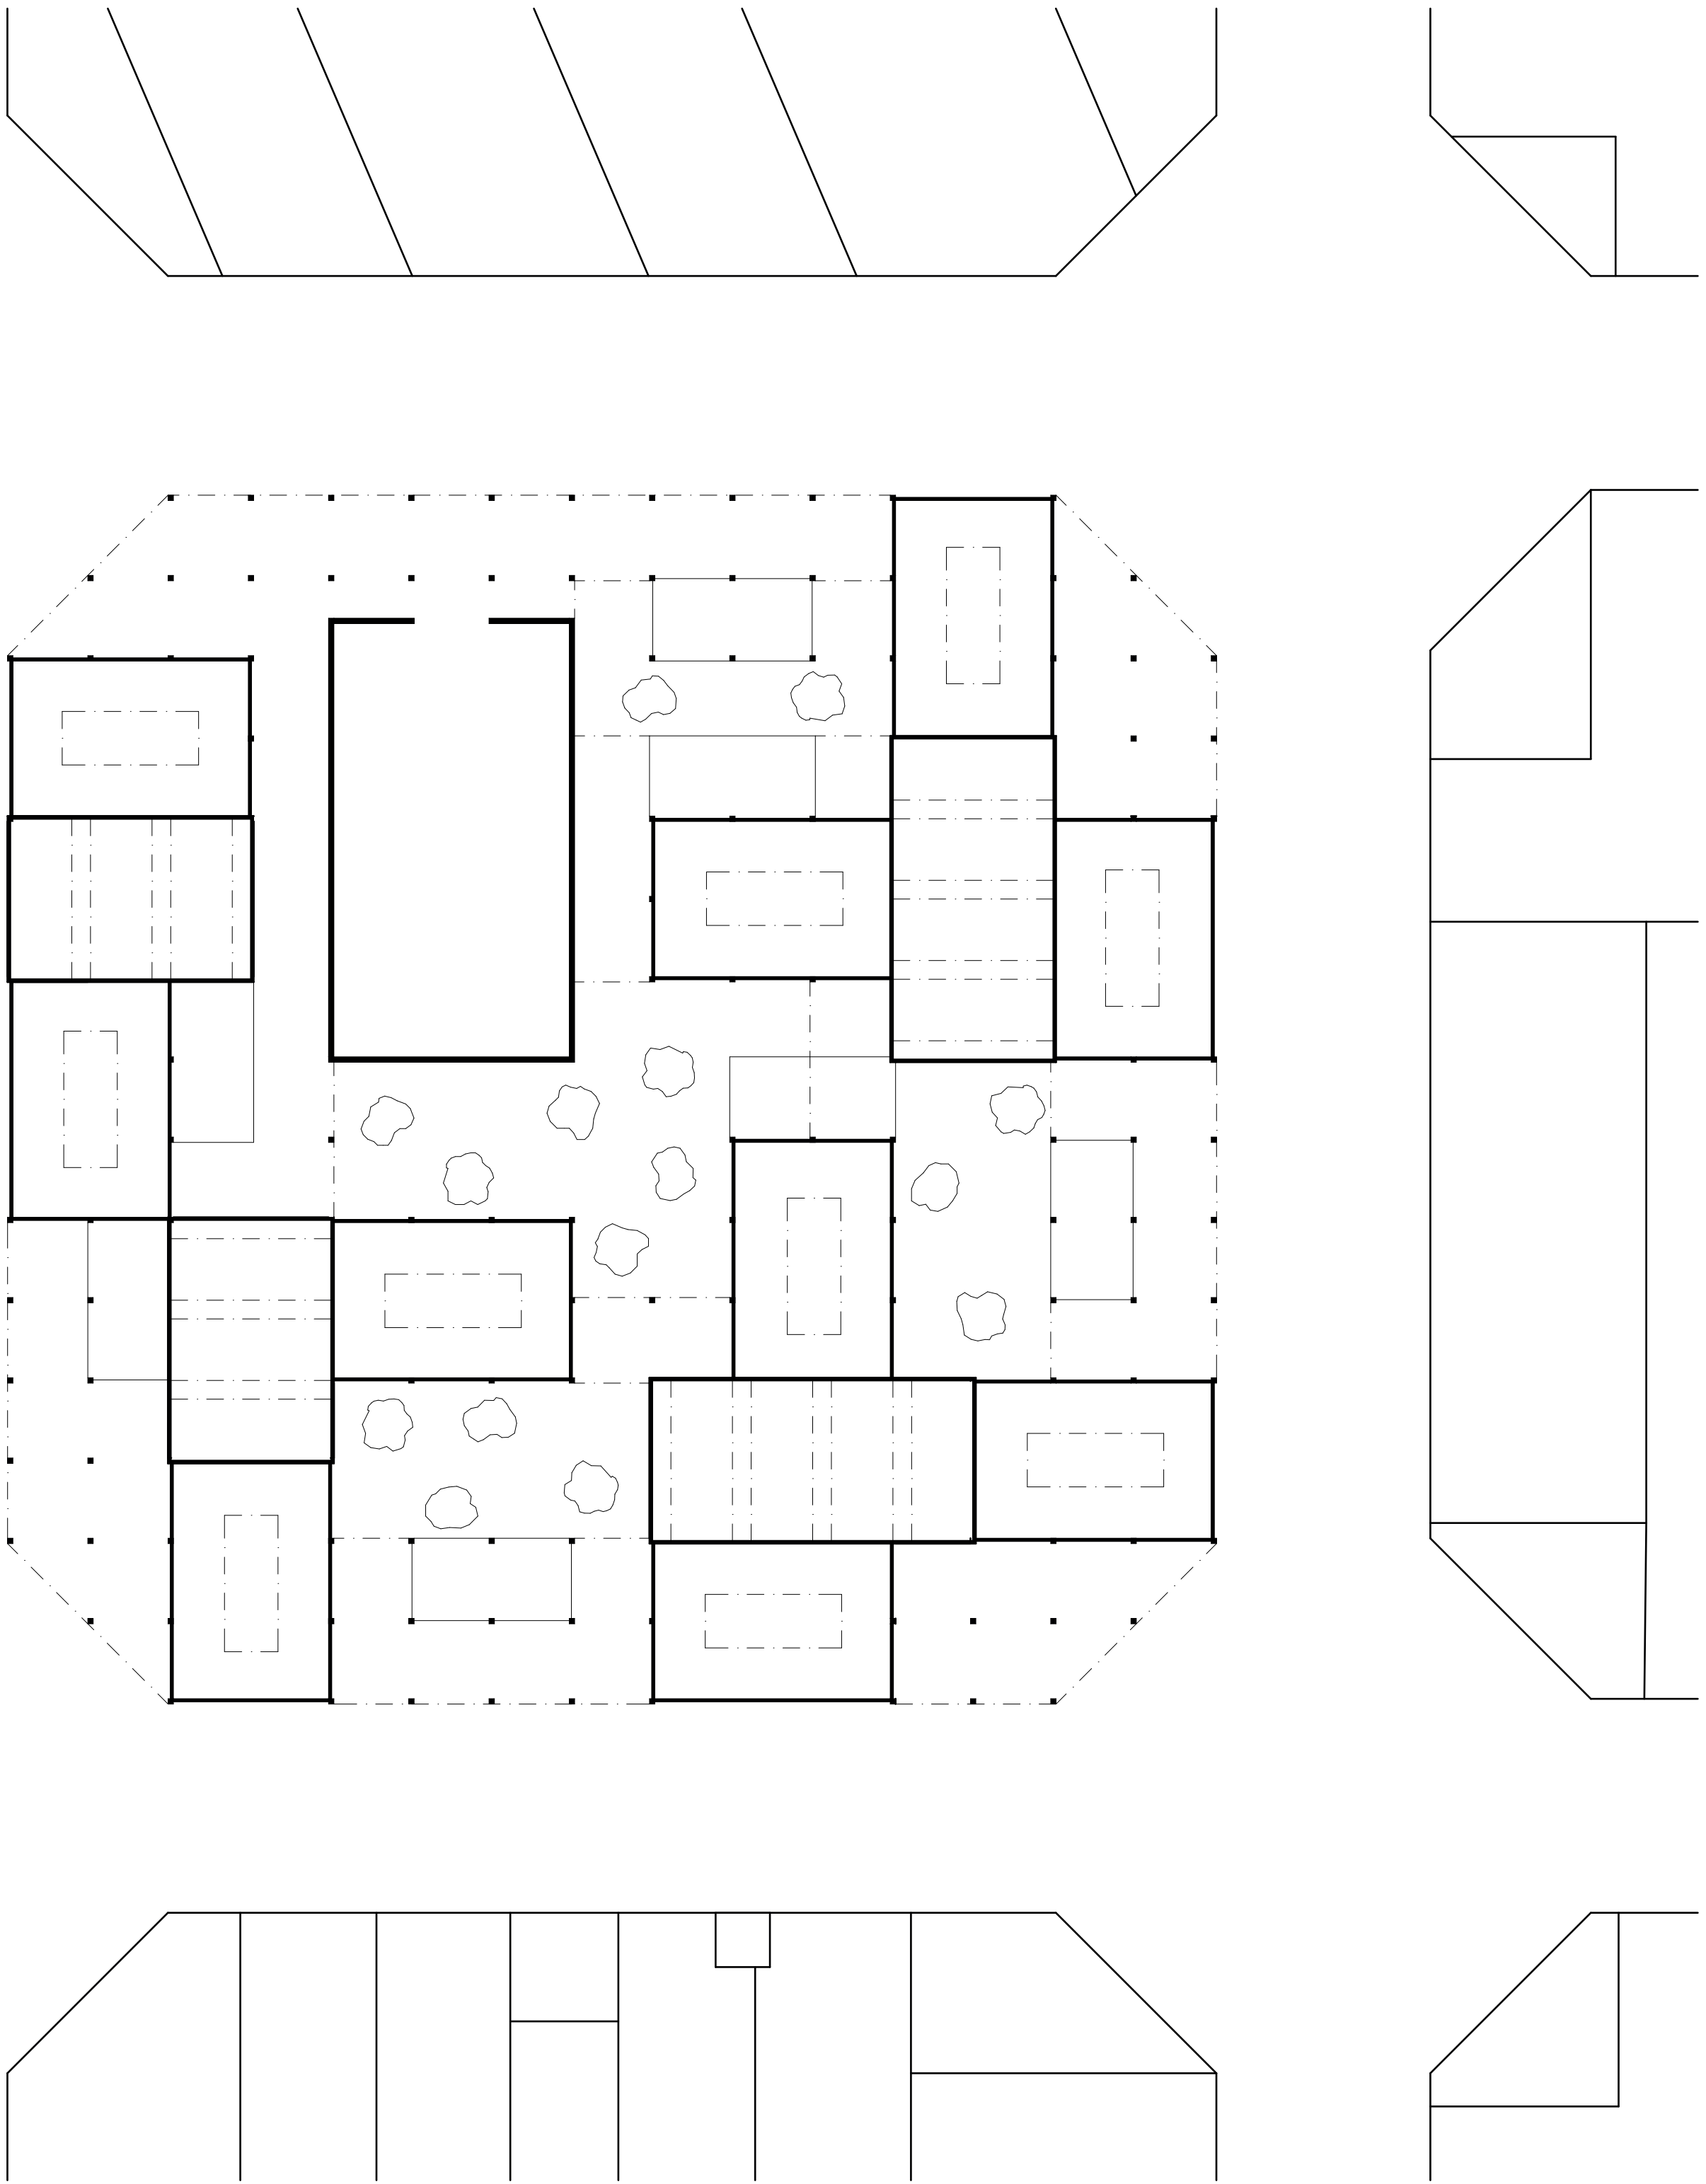


SCHNITT
1:200

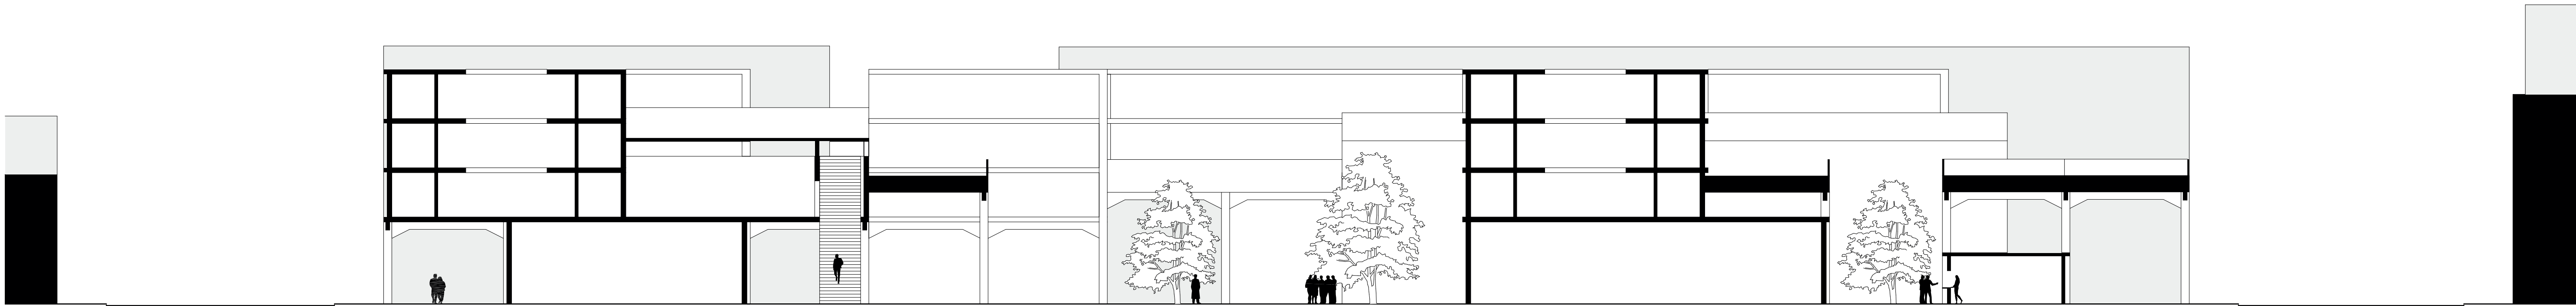











GRUNDRISS 2.0G

1:500

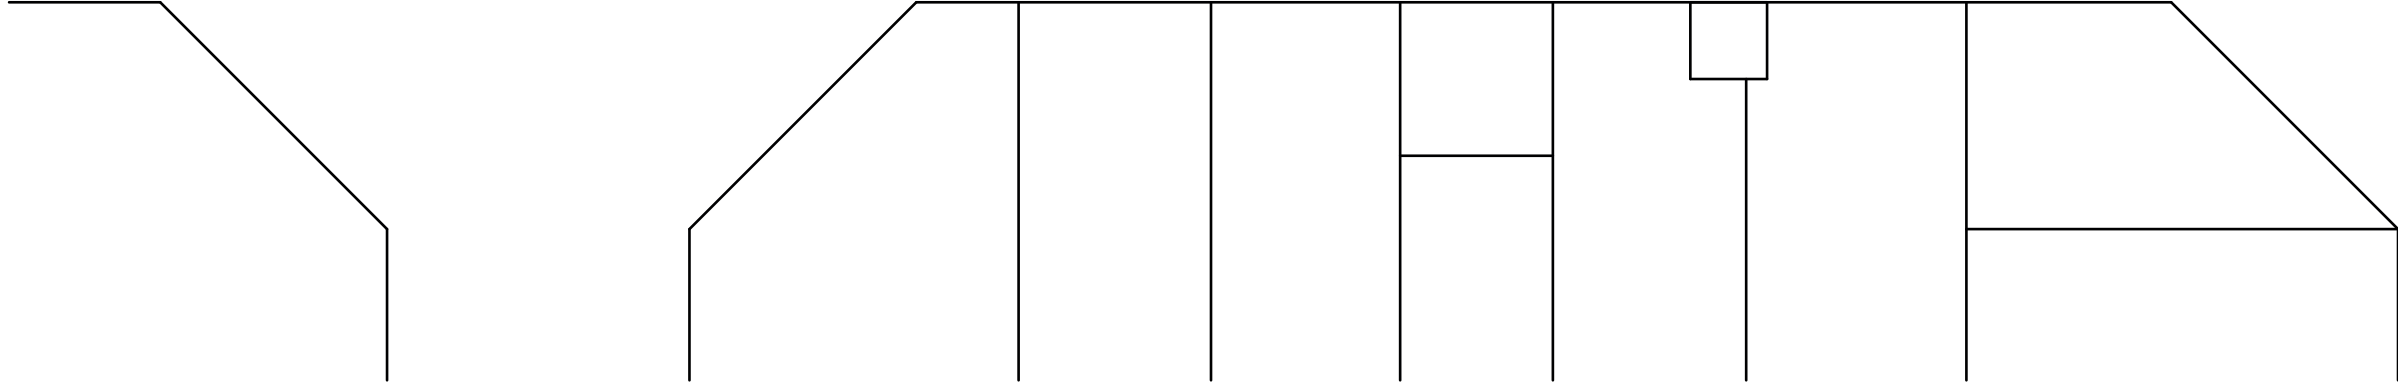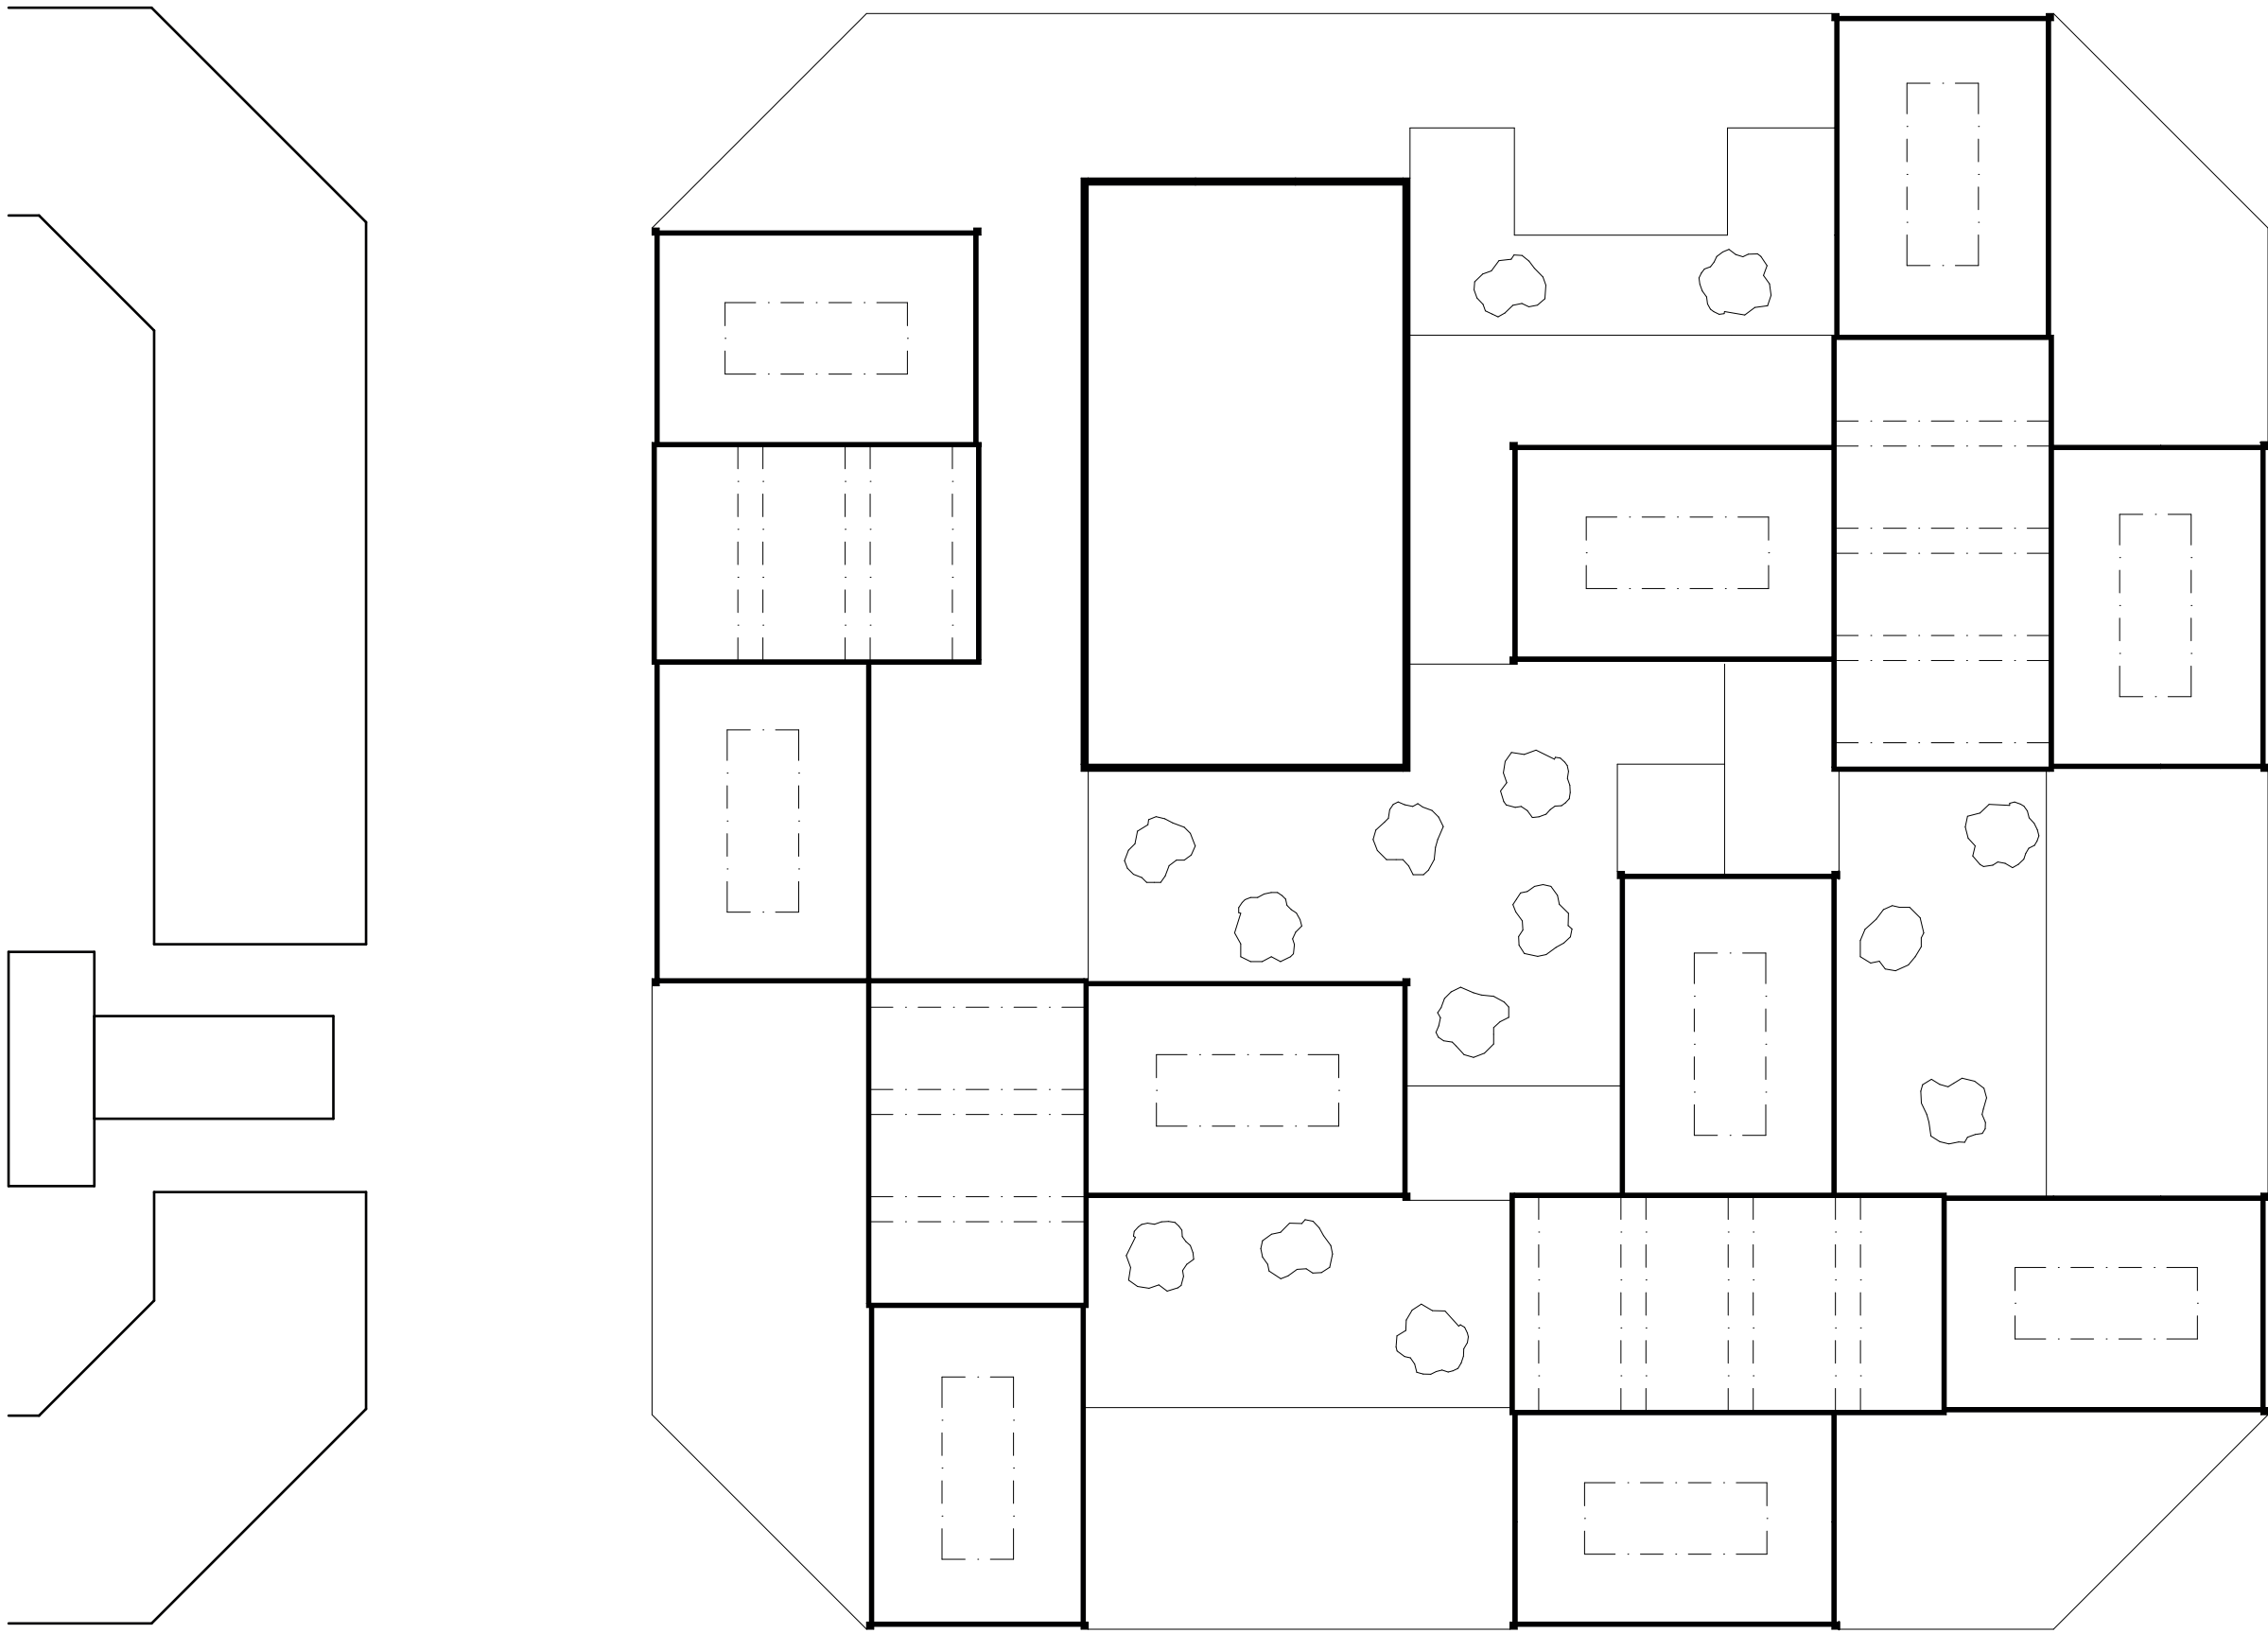
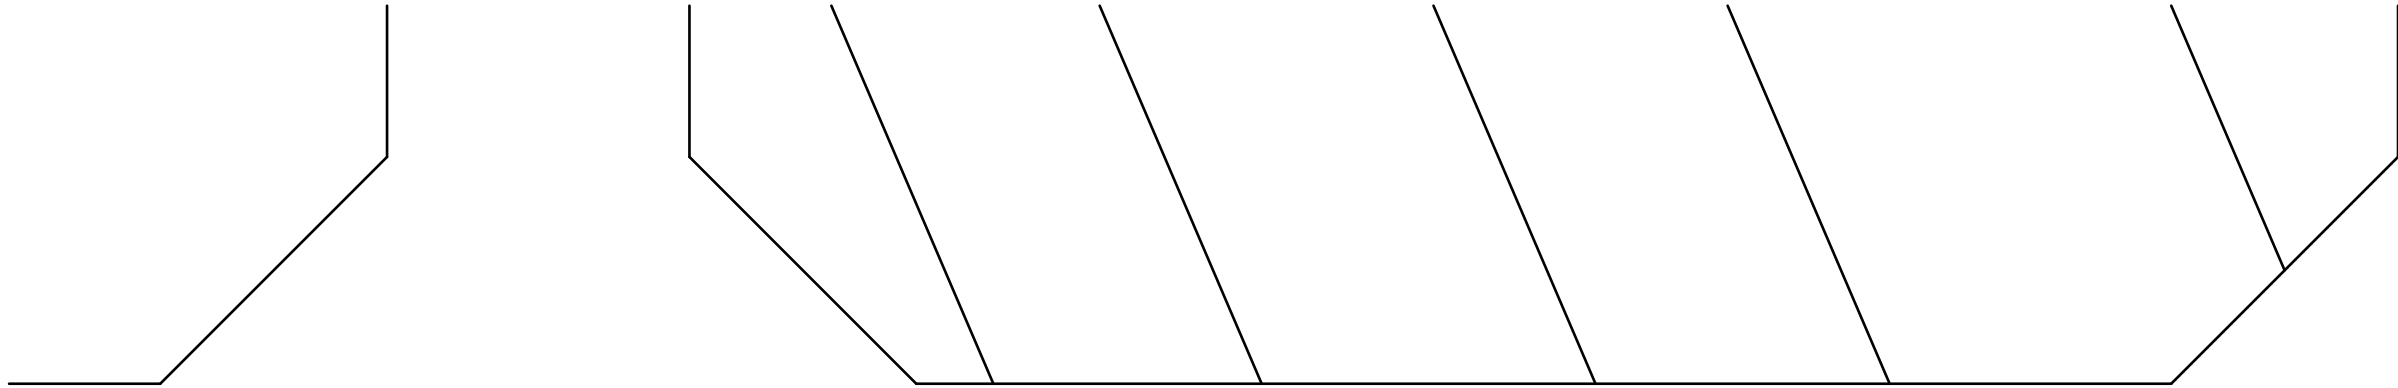


GRUNDRISS 3.0G


1:500

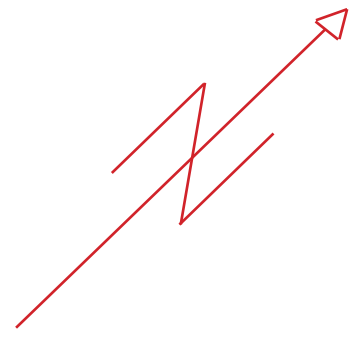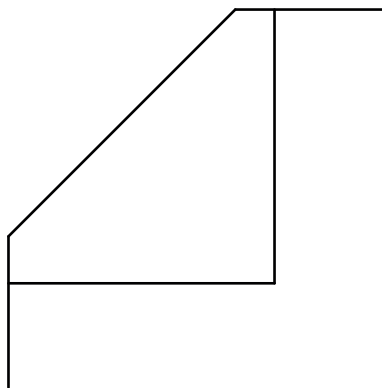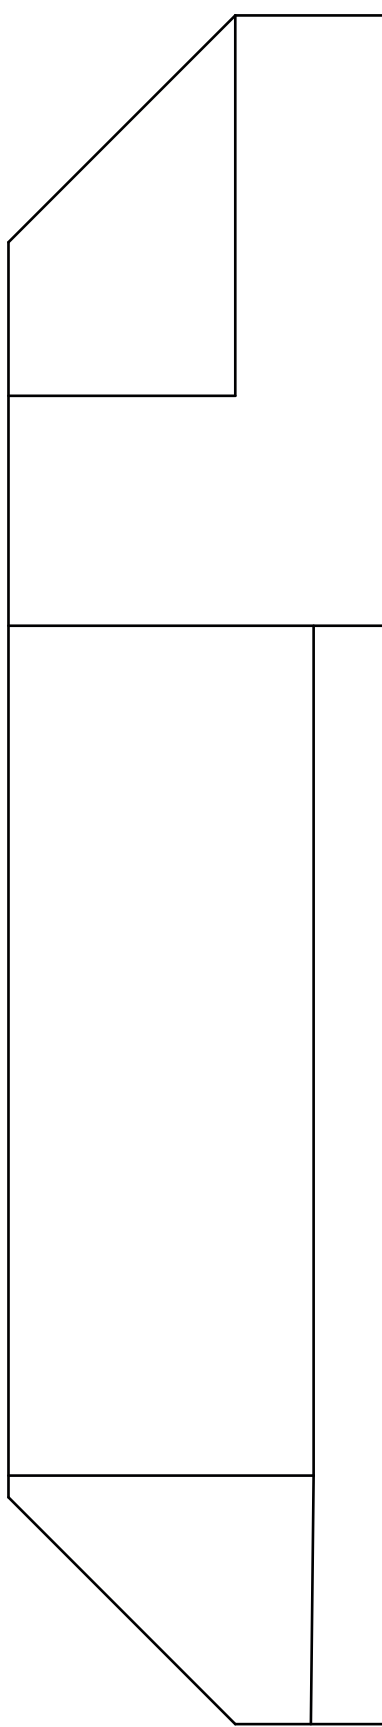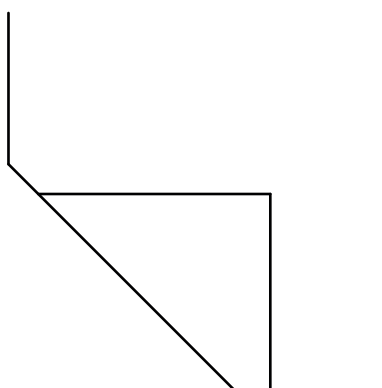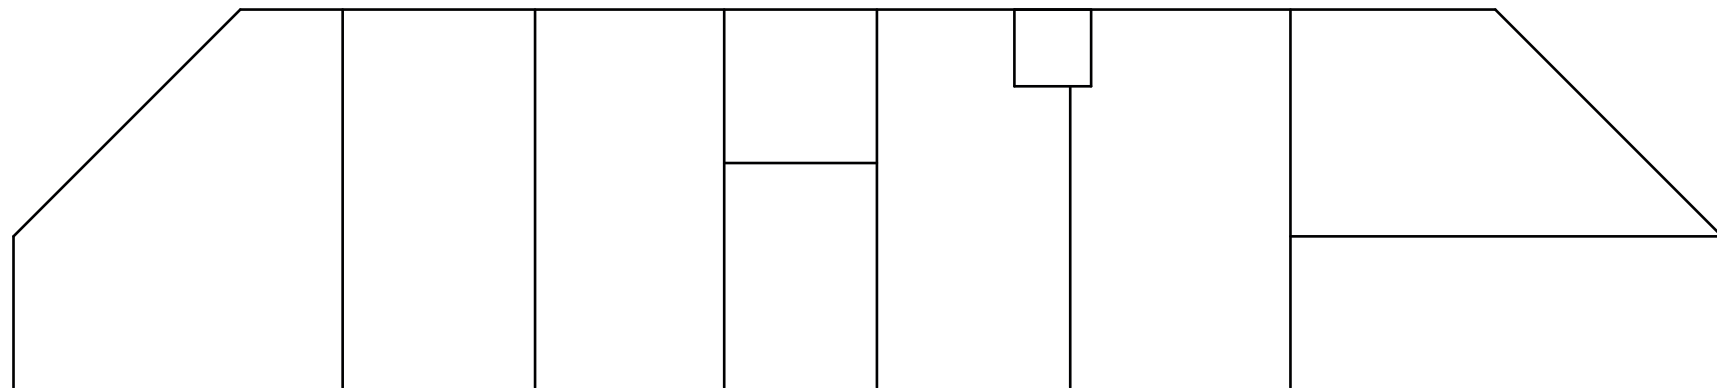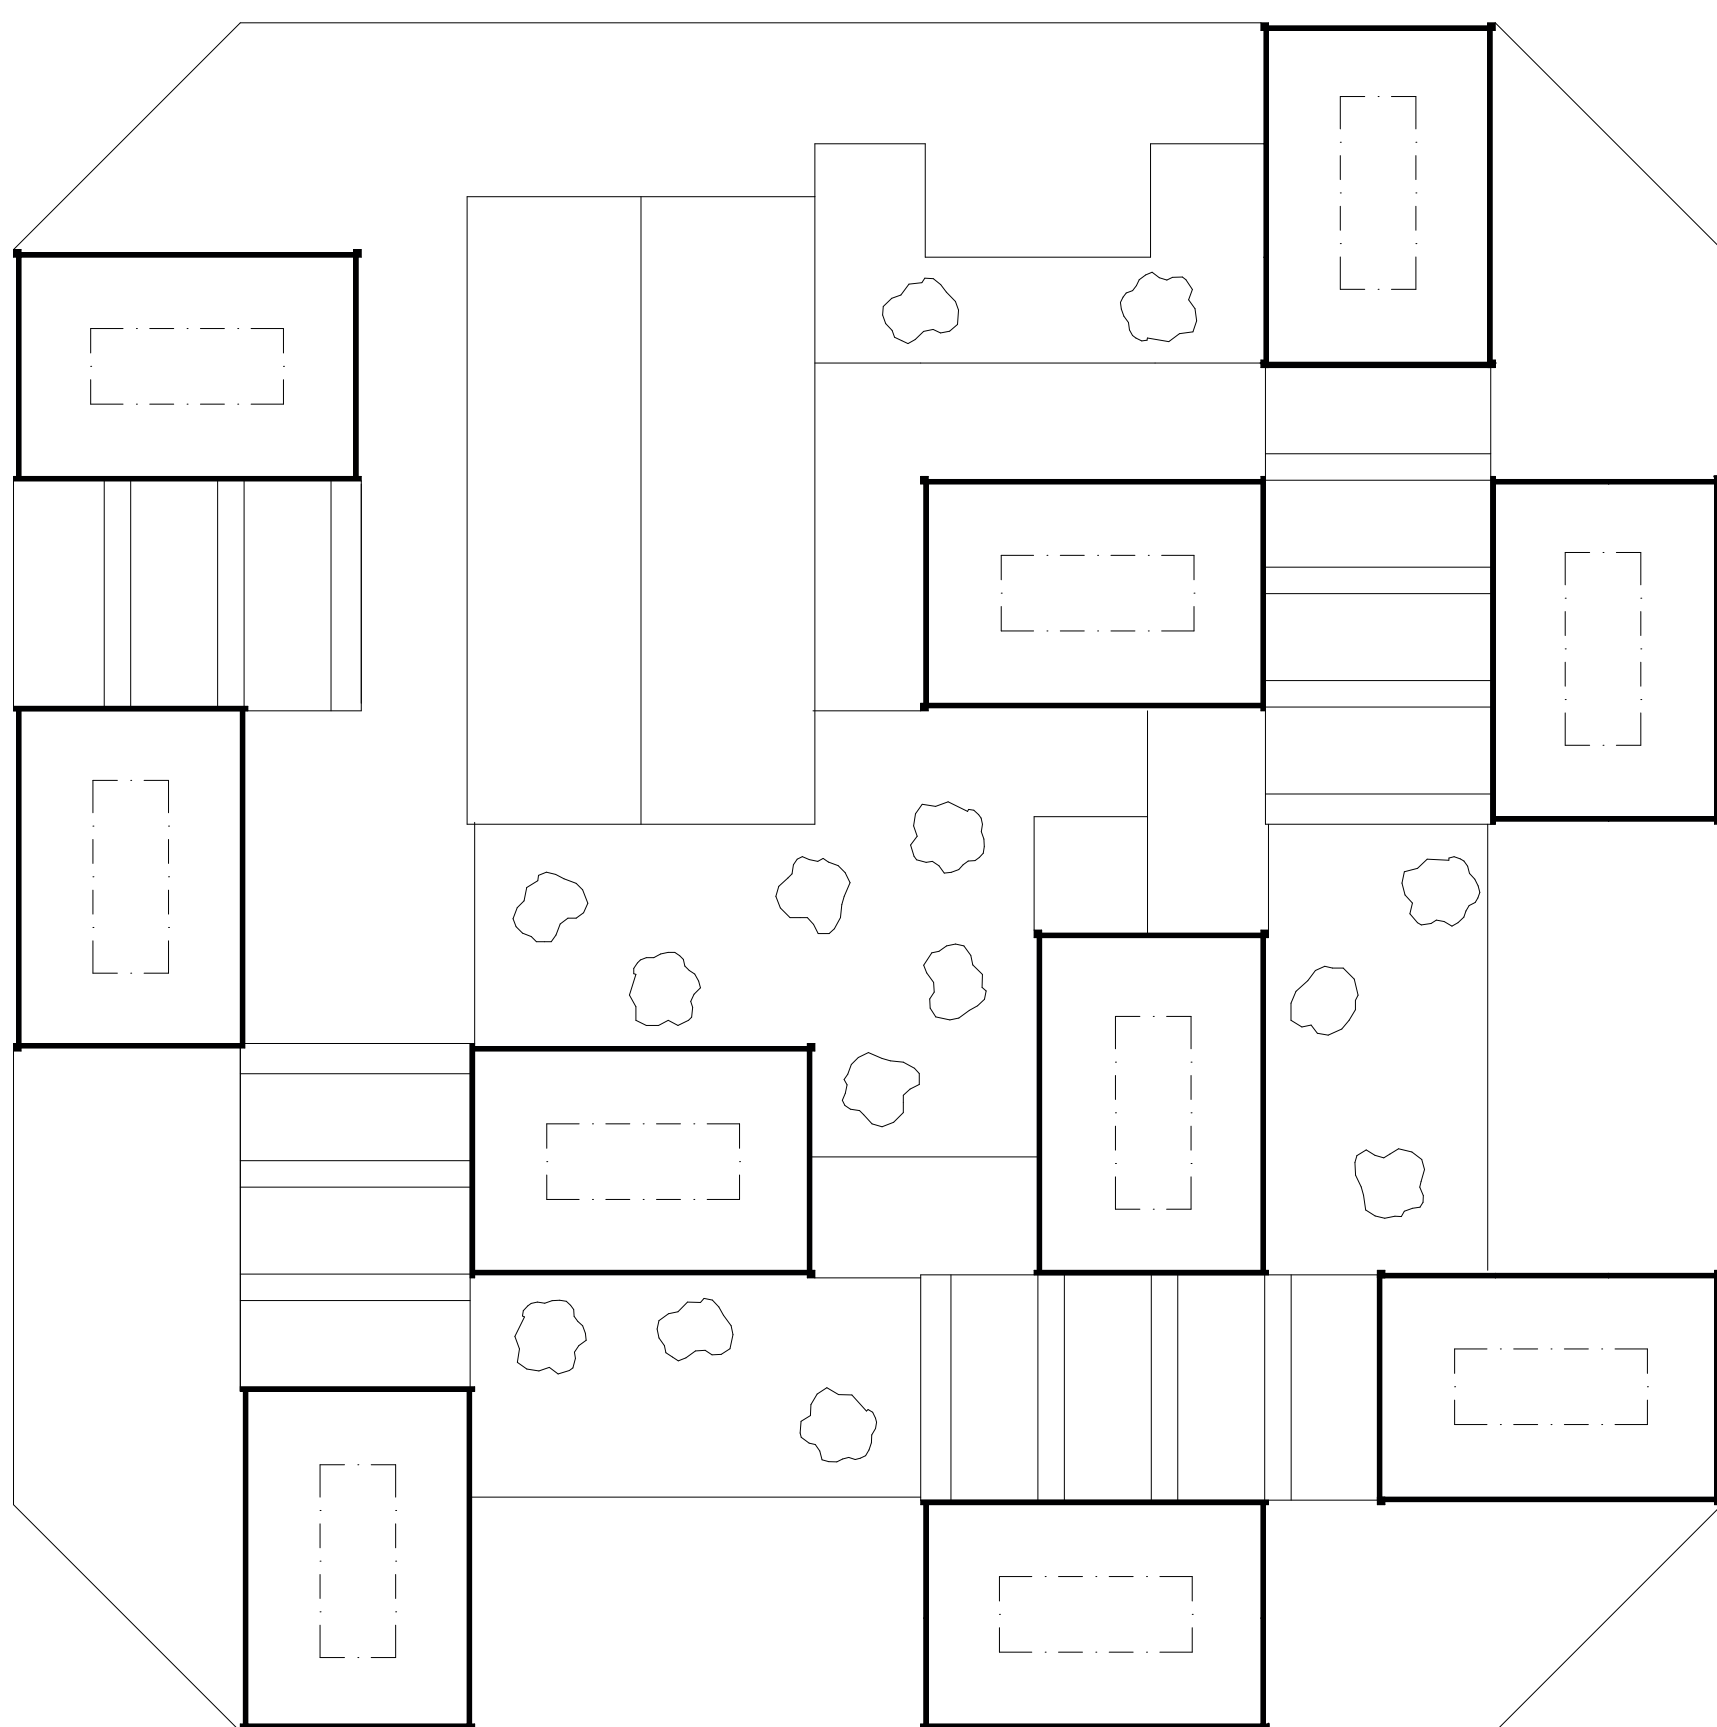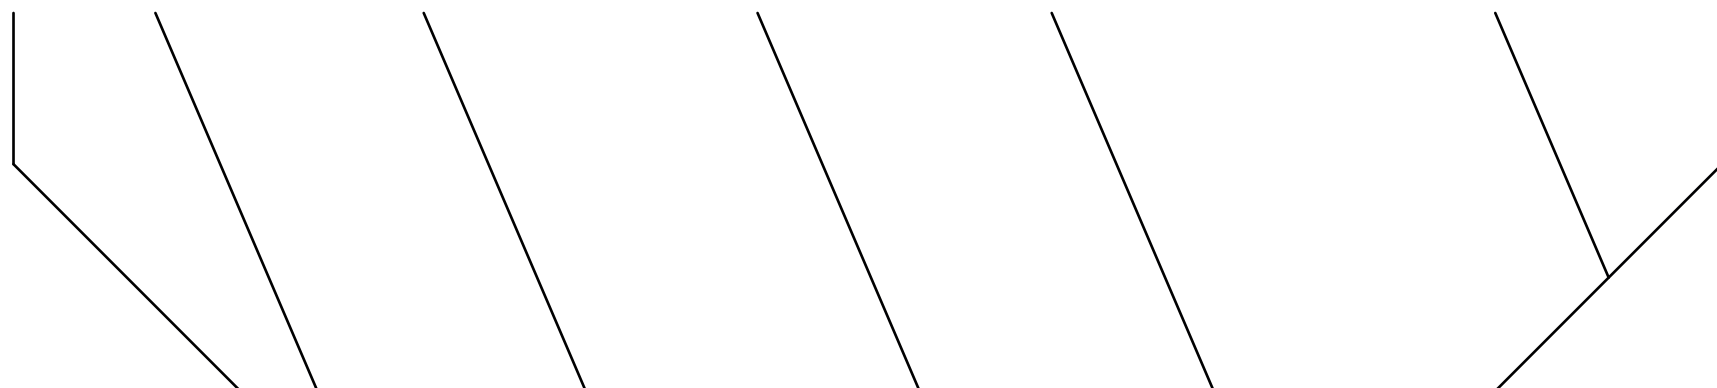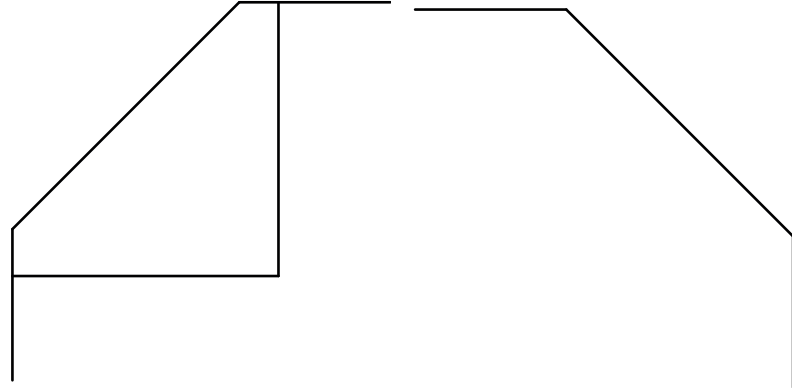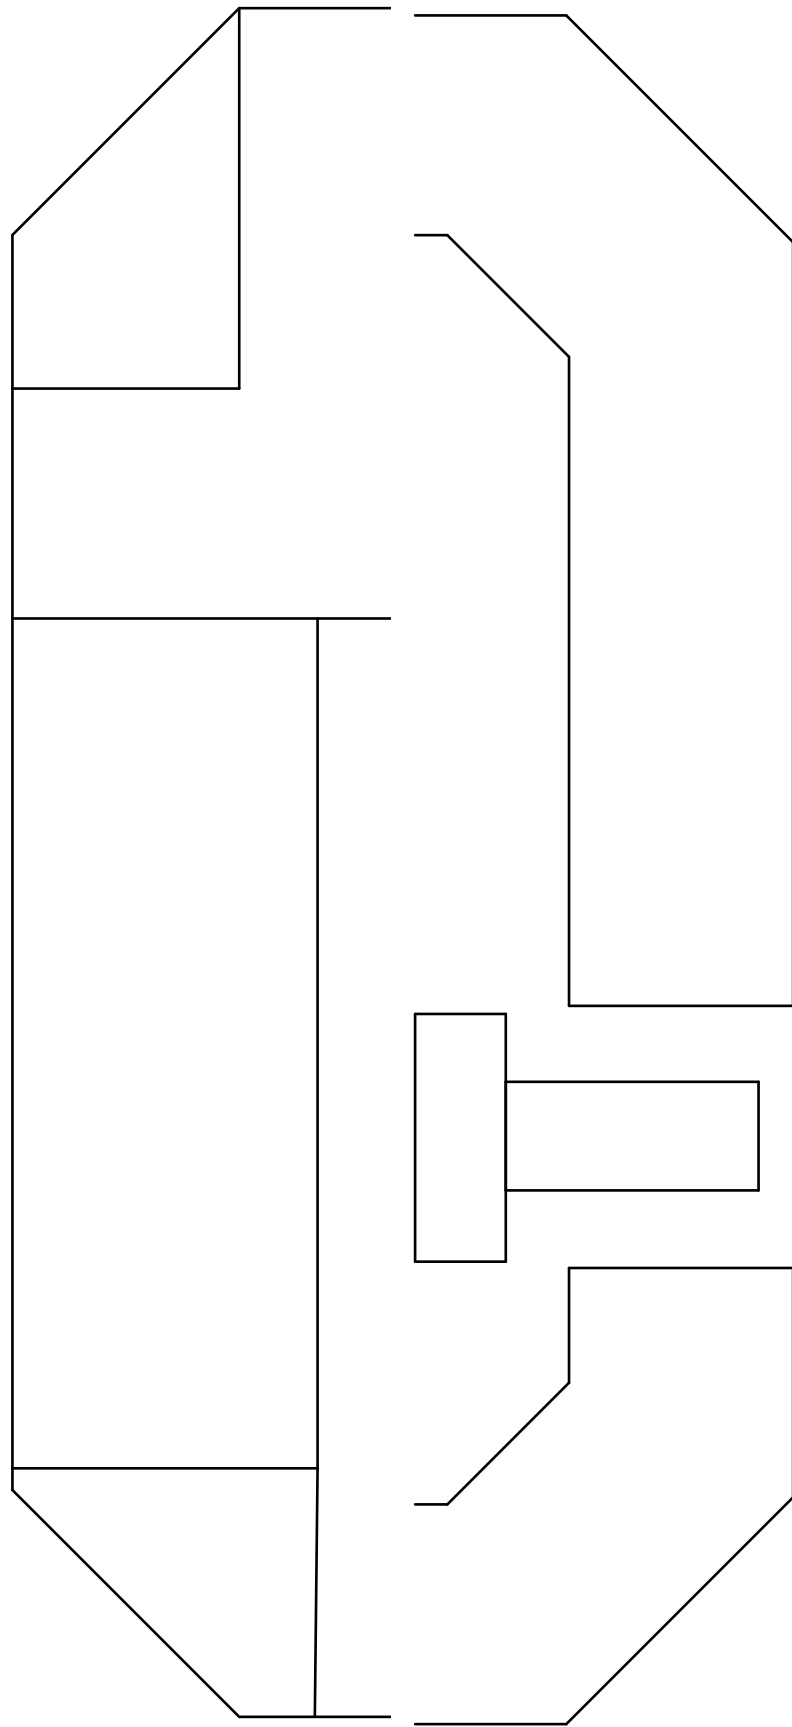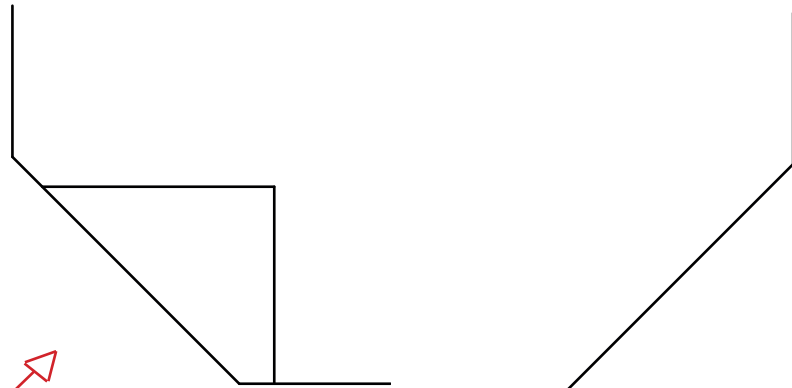


RENDERINGS

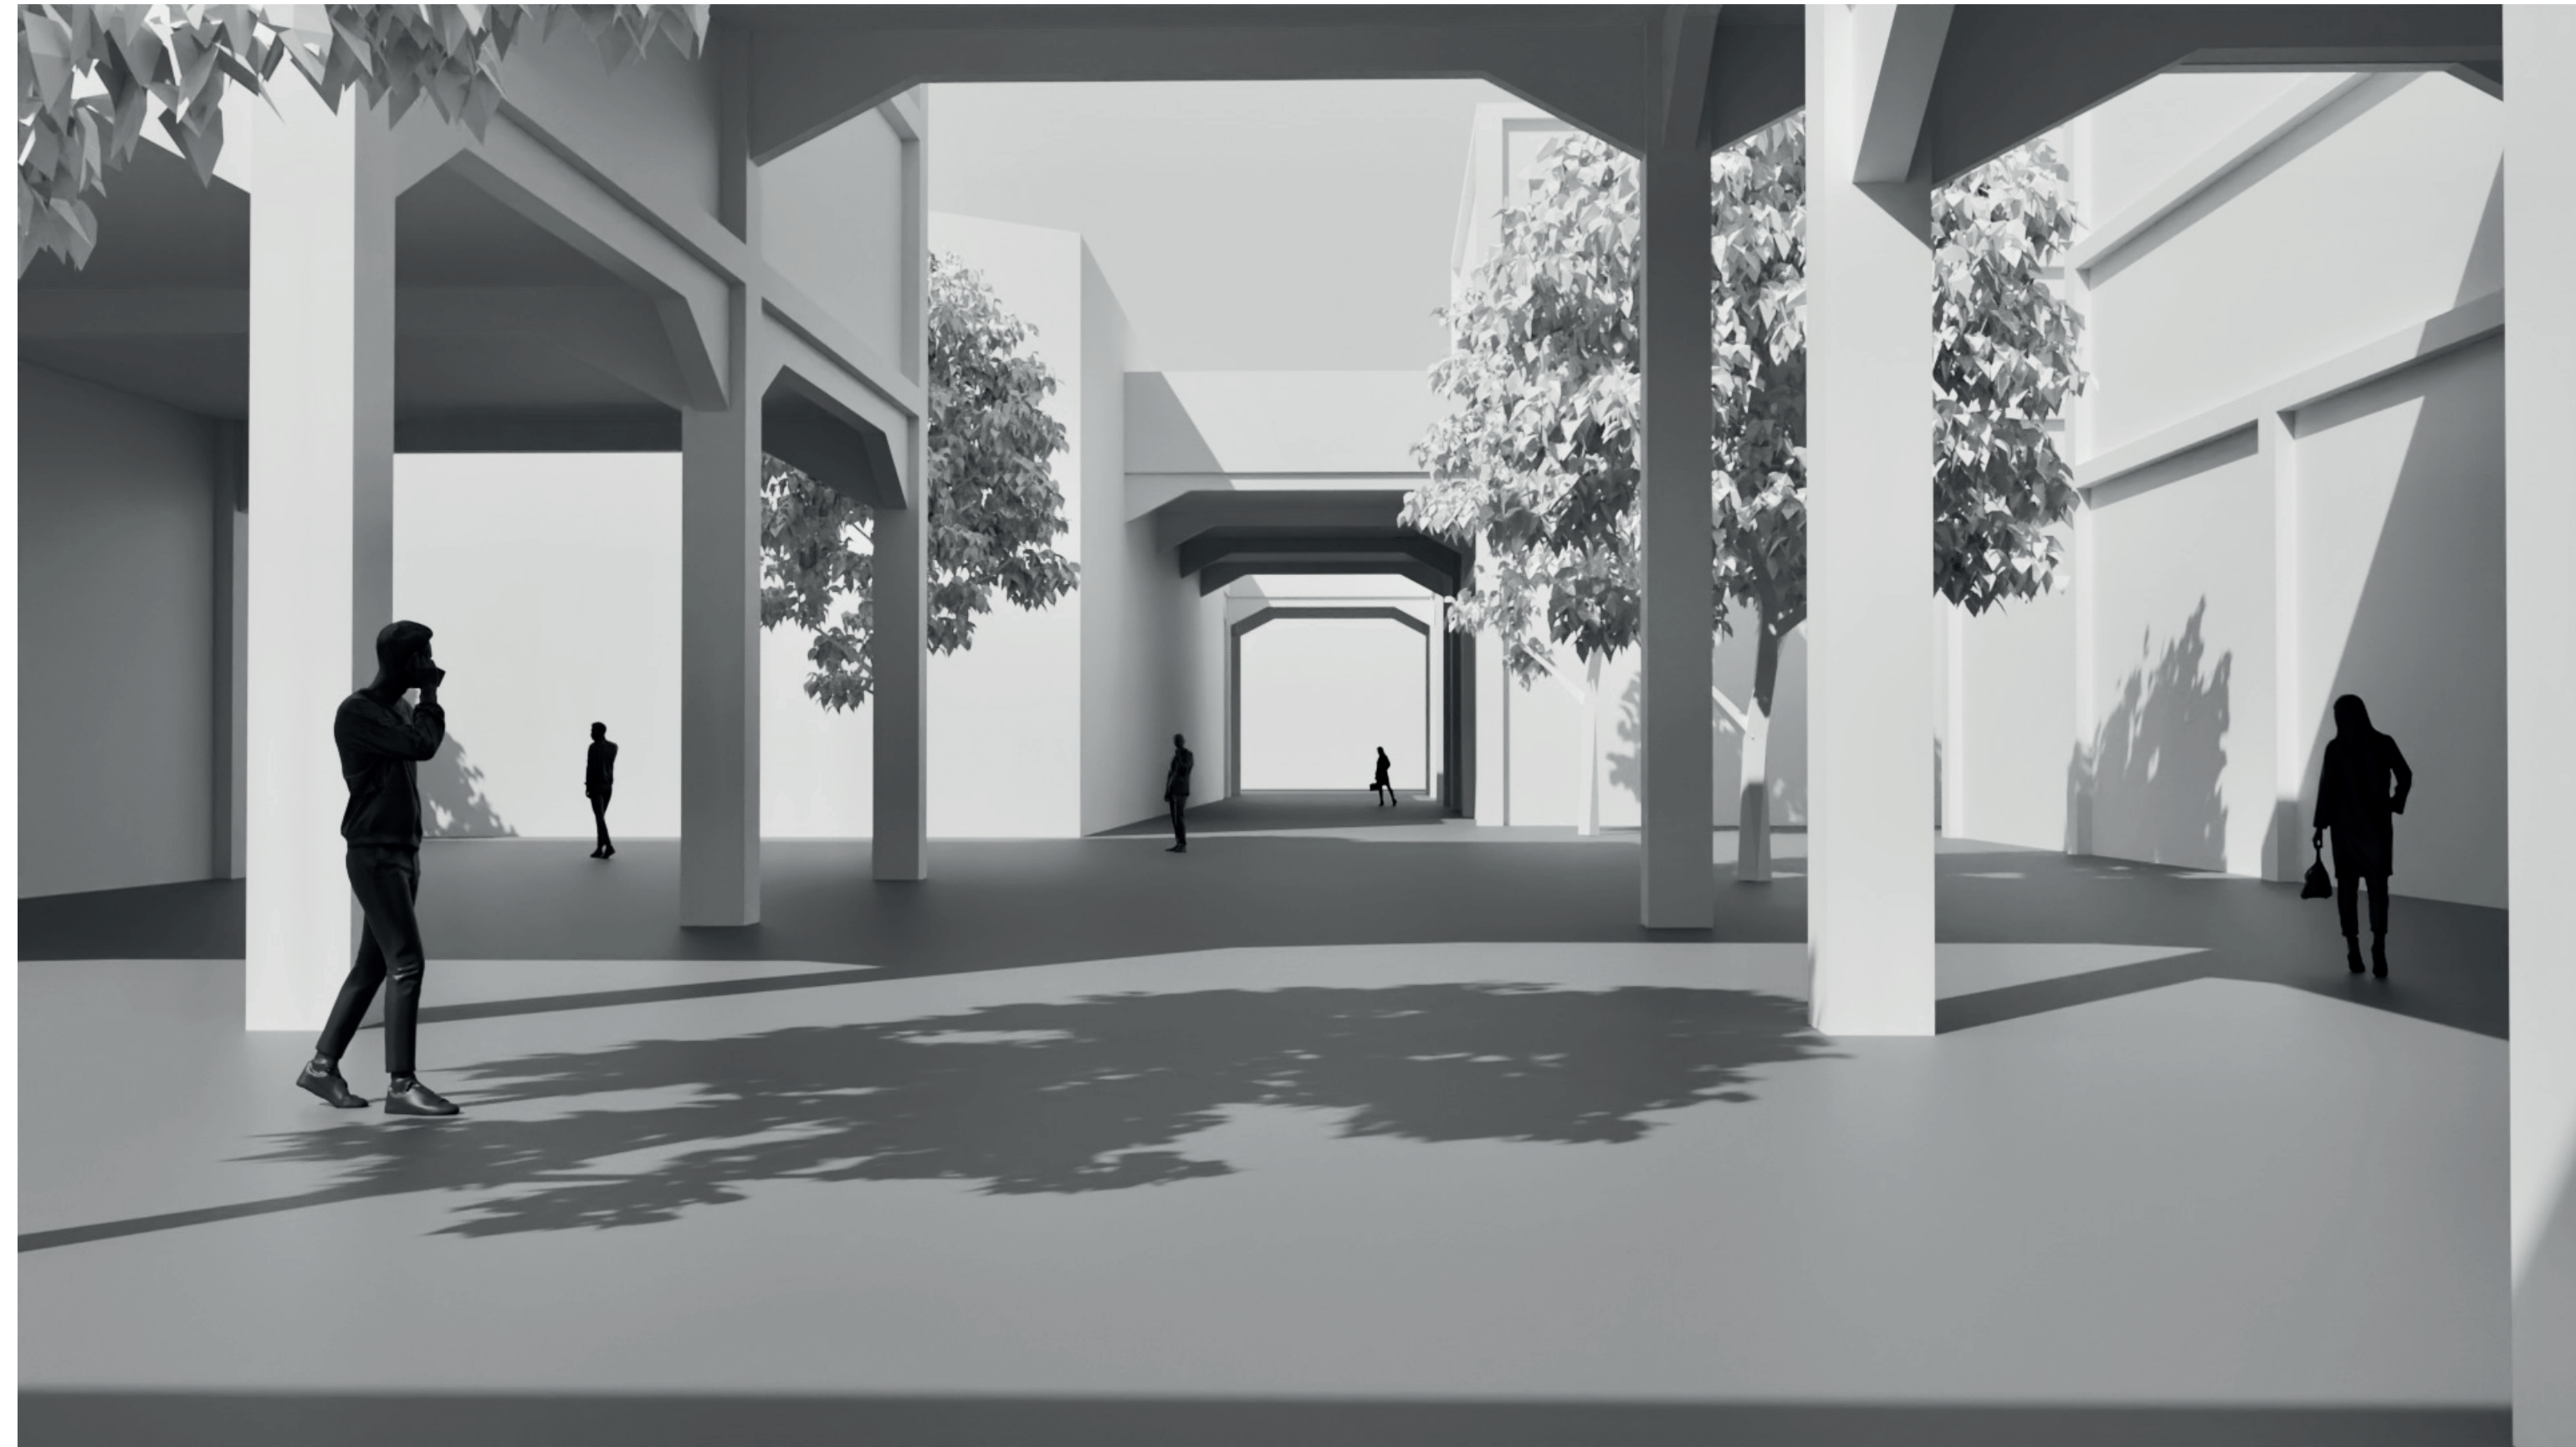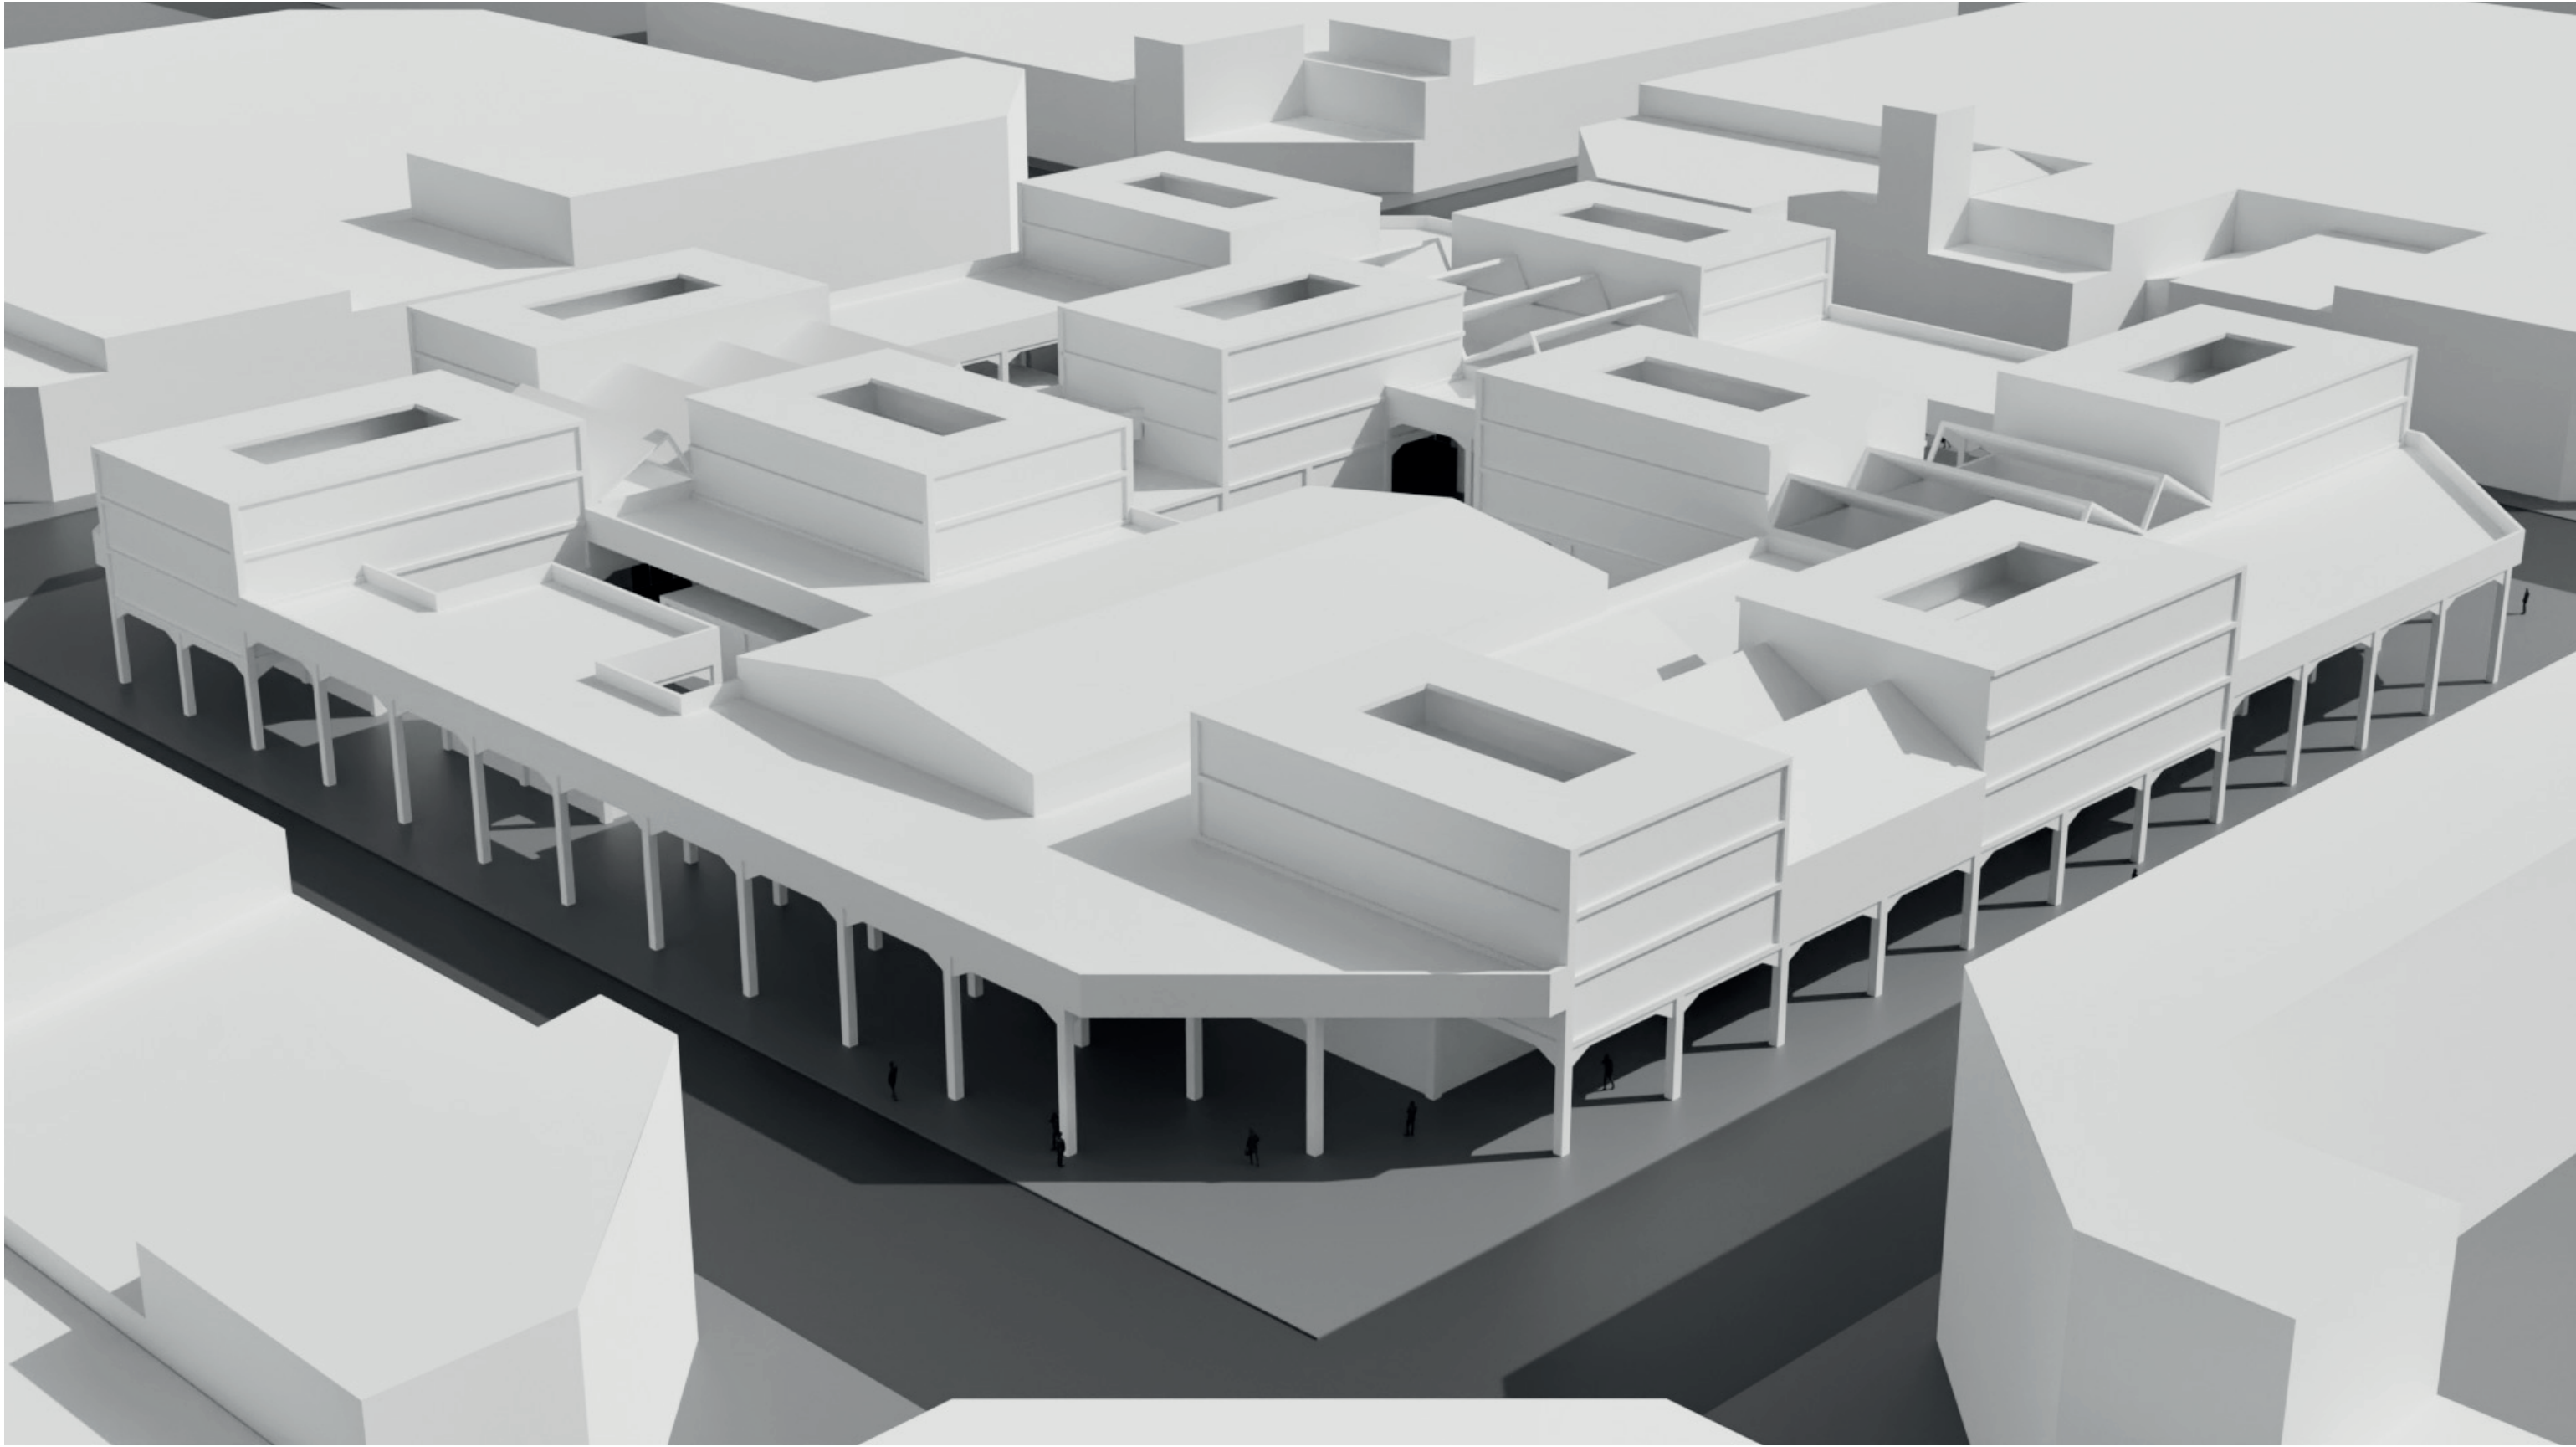


GRUNDRISS EG
1:100

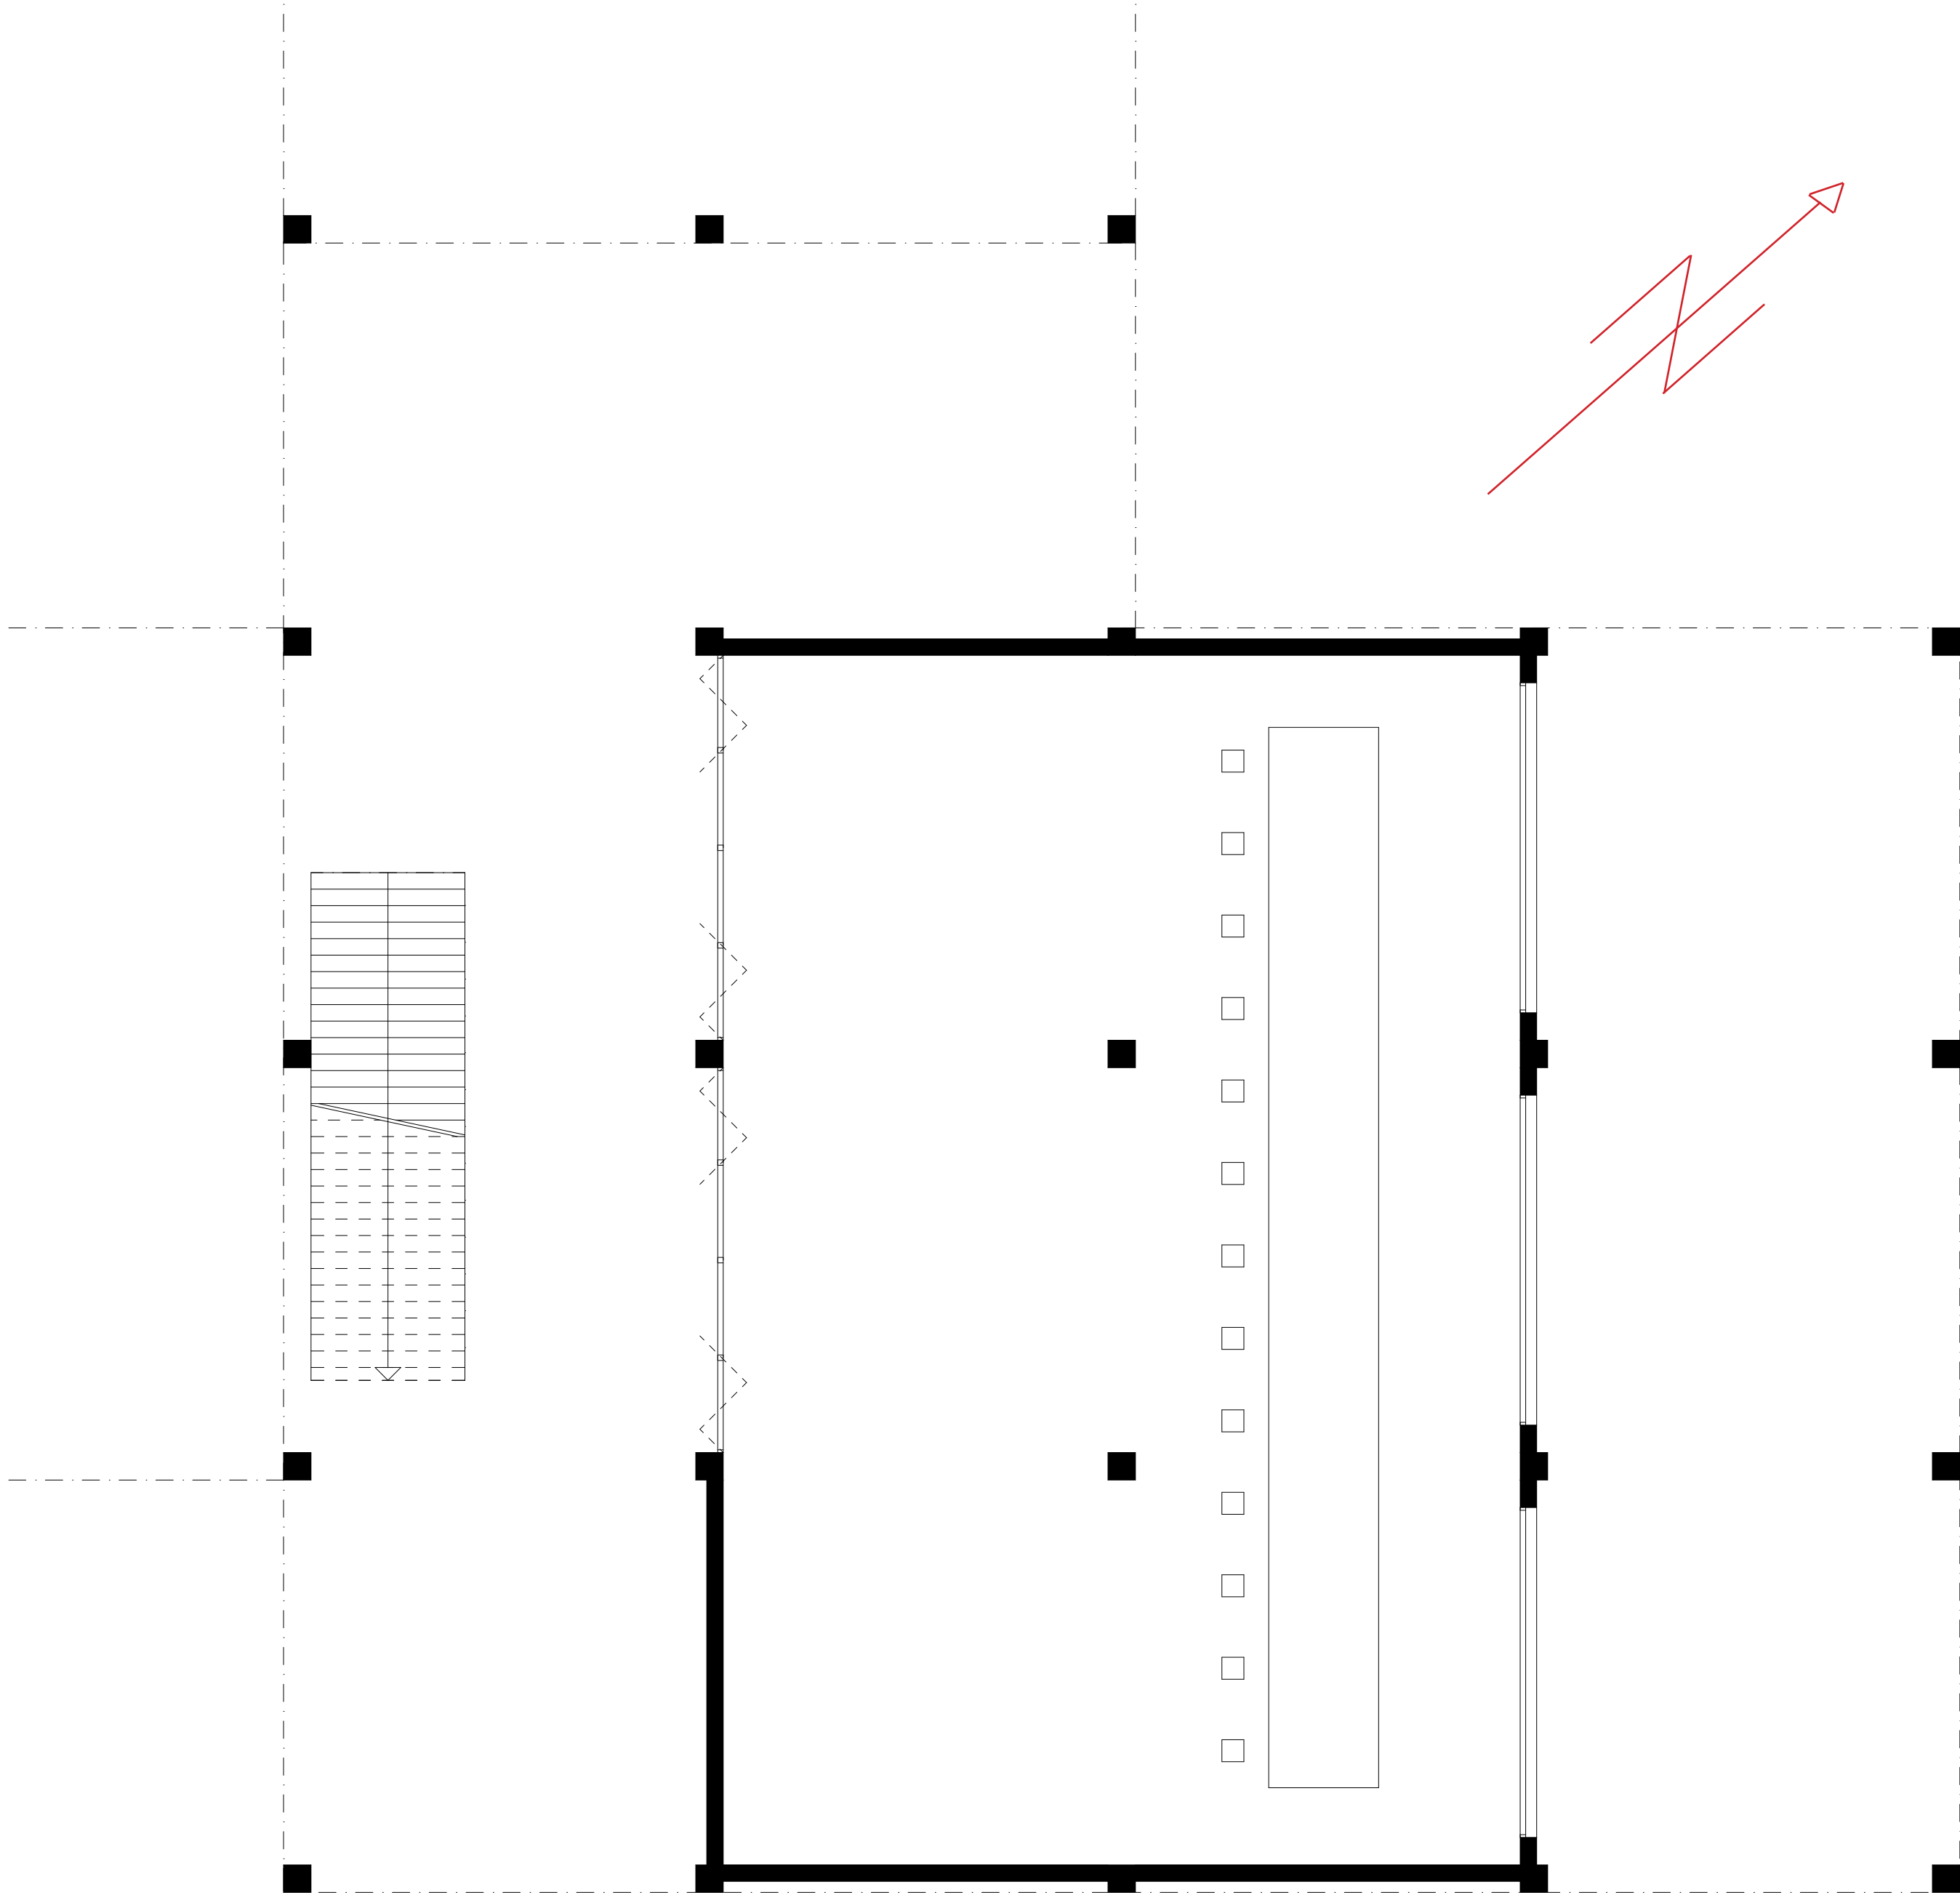


GRUNDRISS 1.OG
1:100

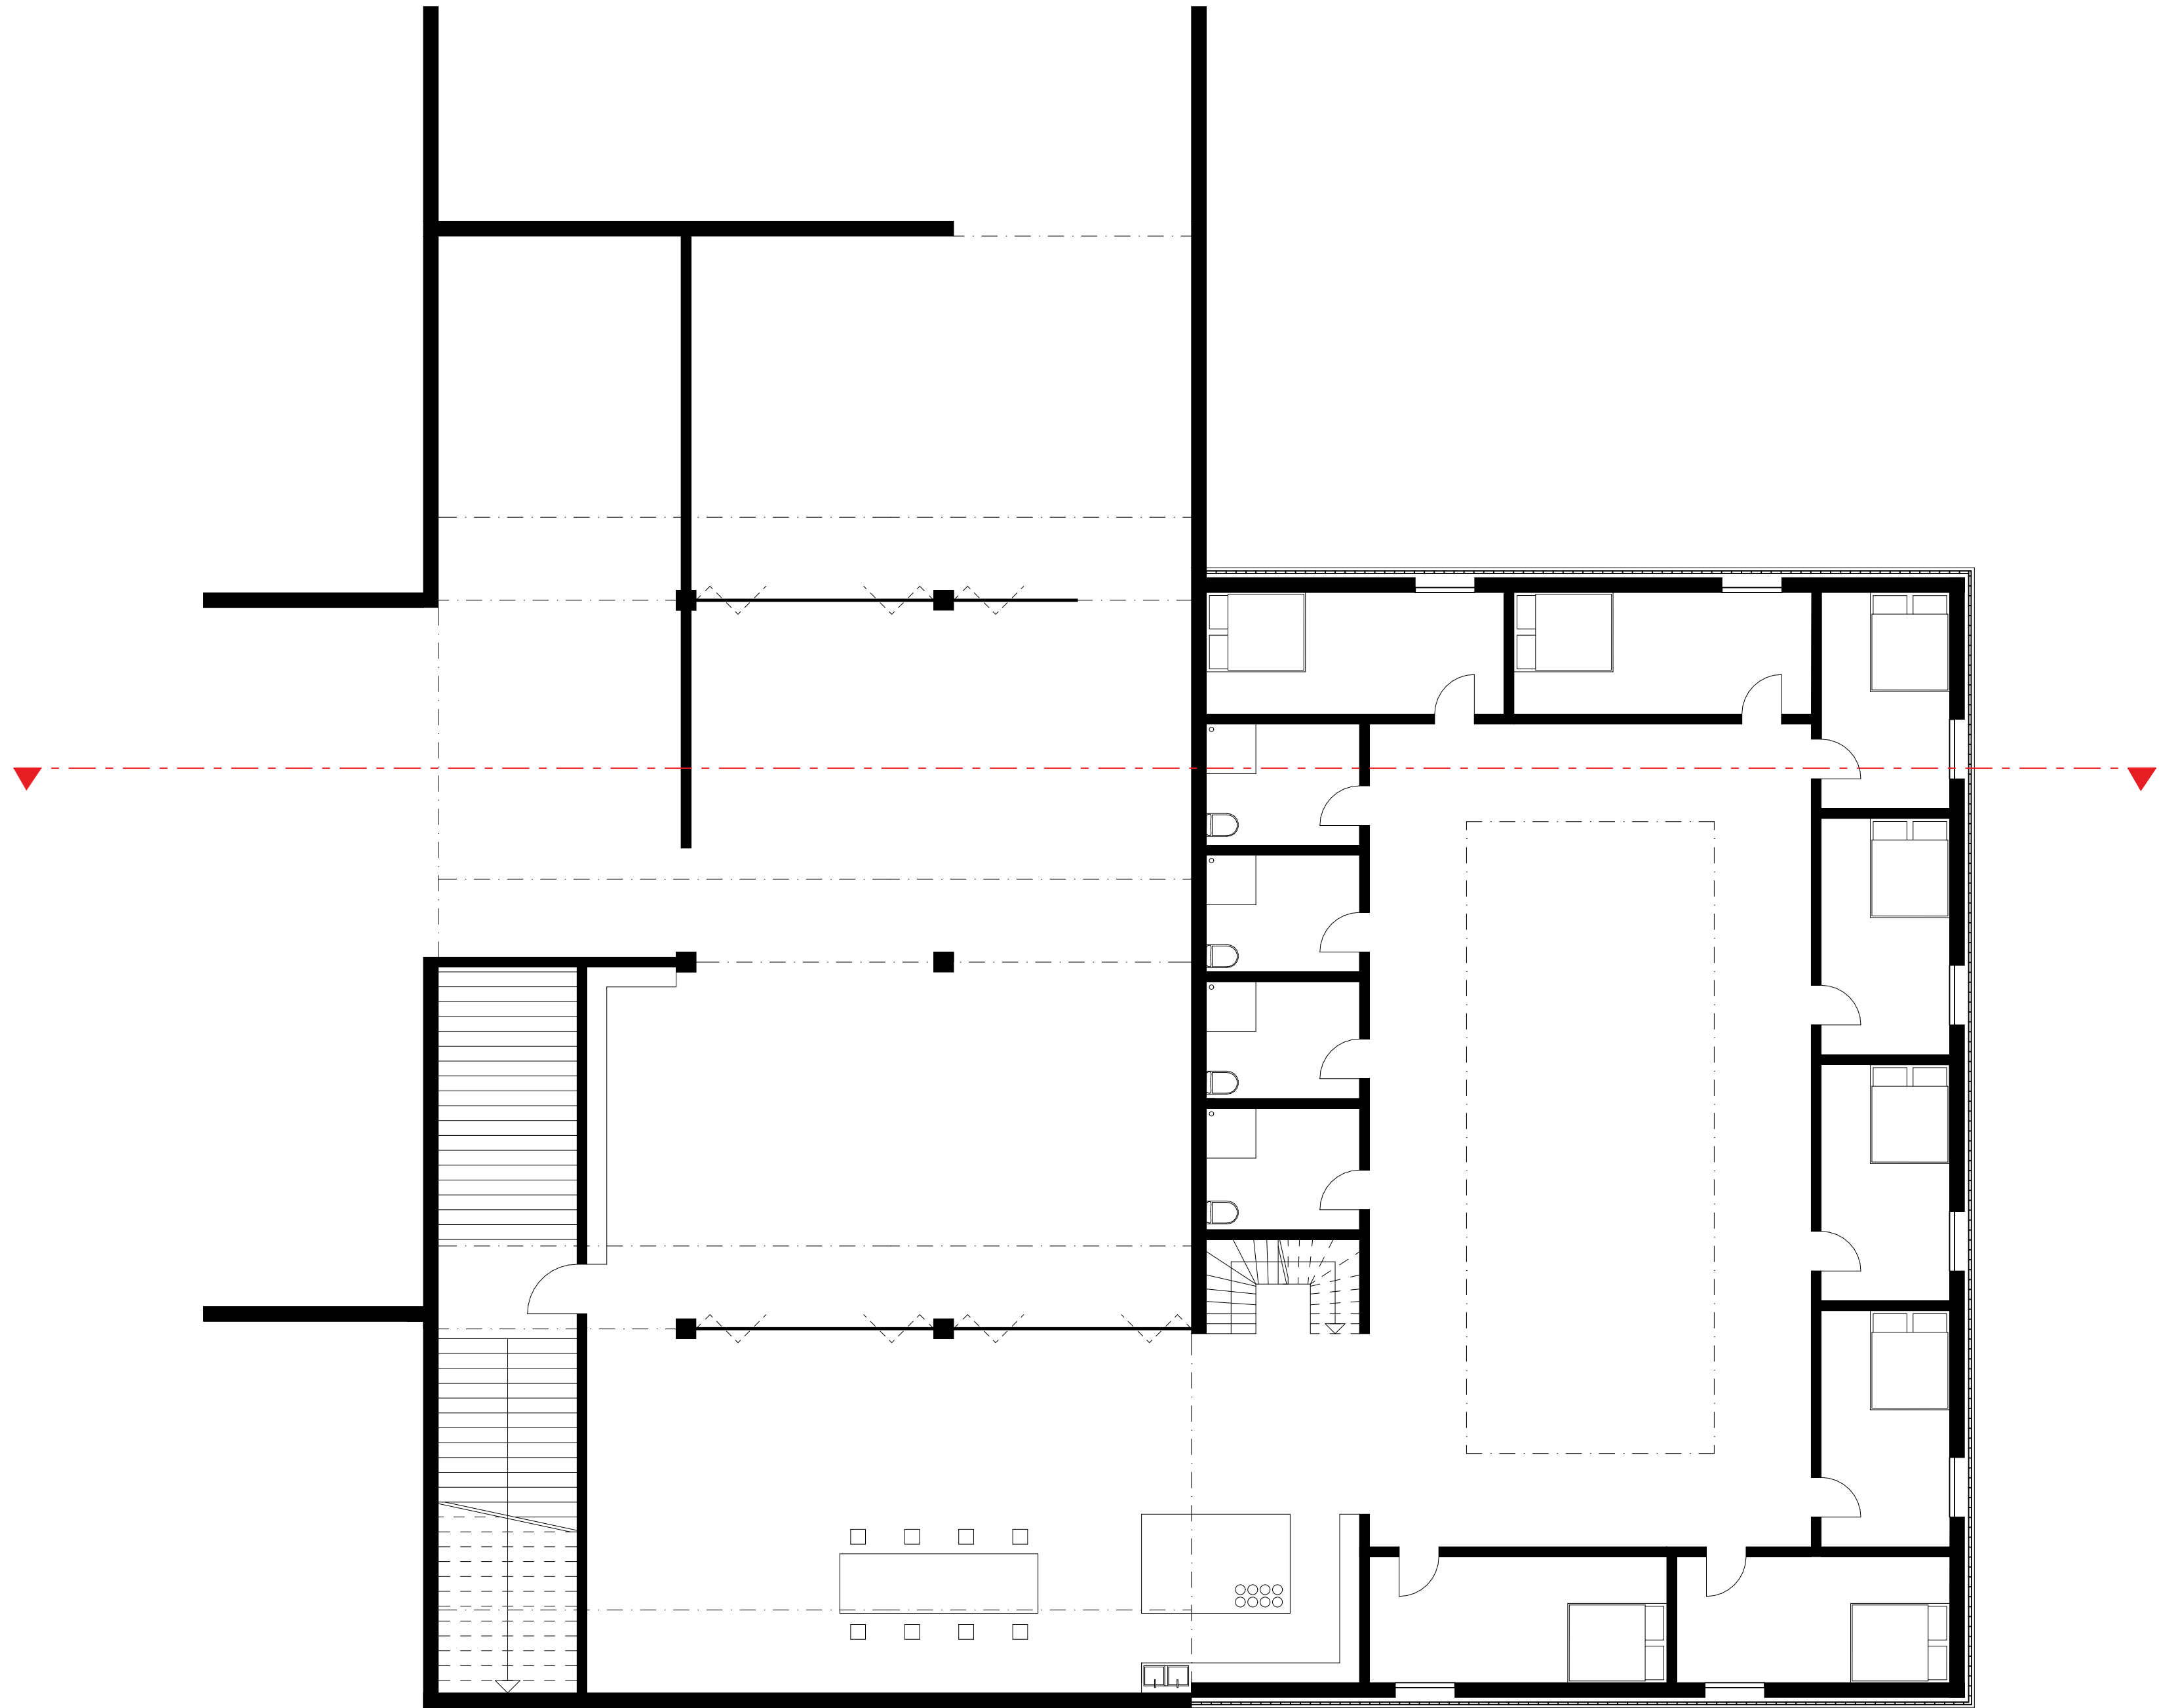


SCHNITT
1:100

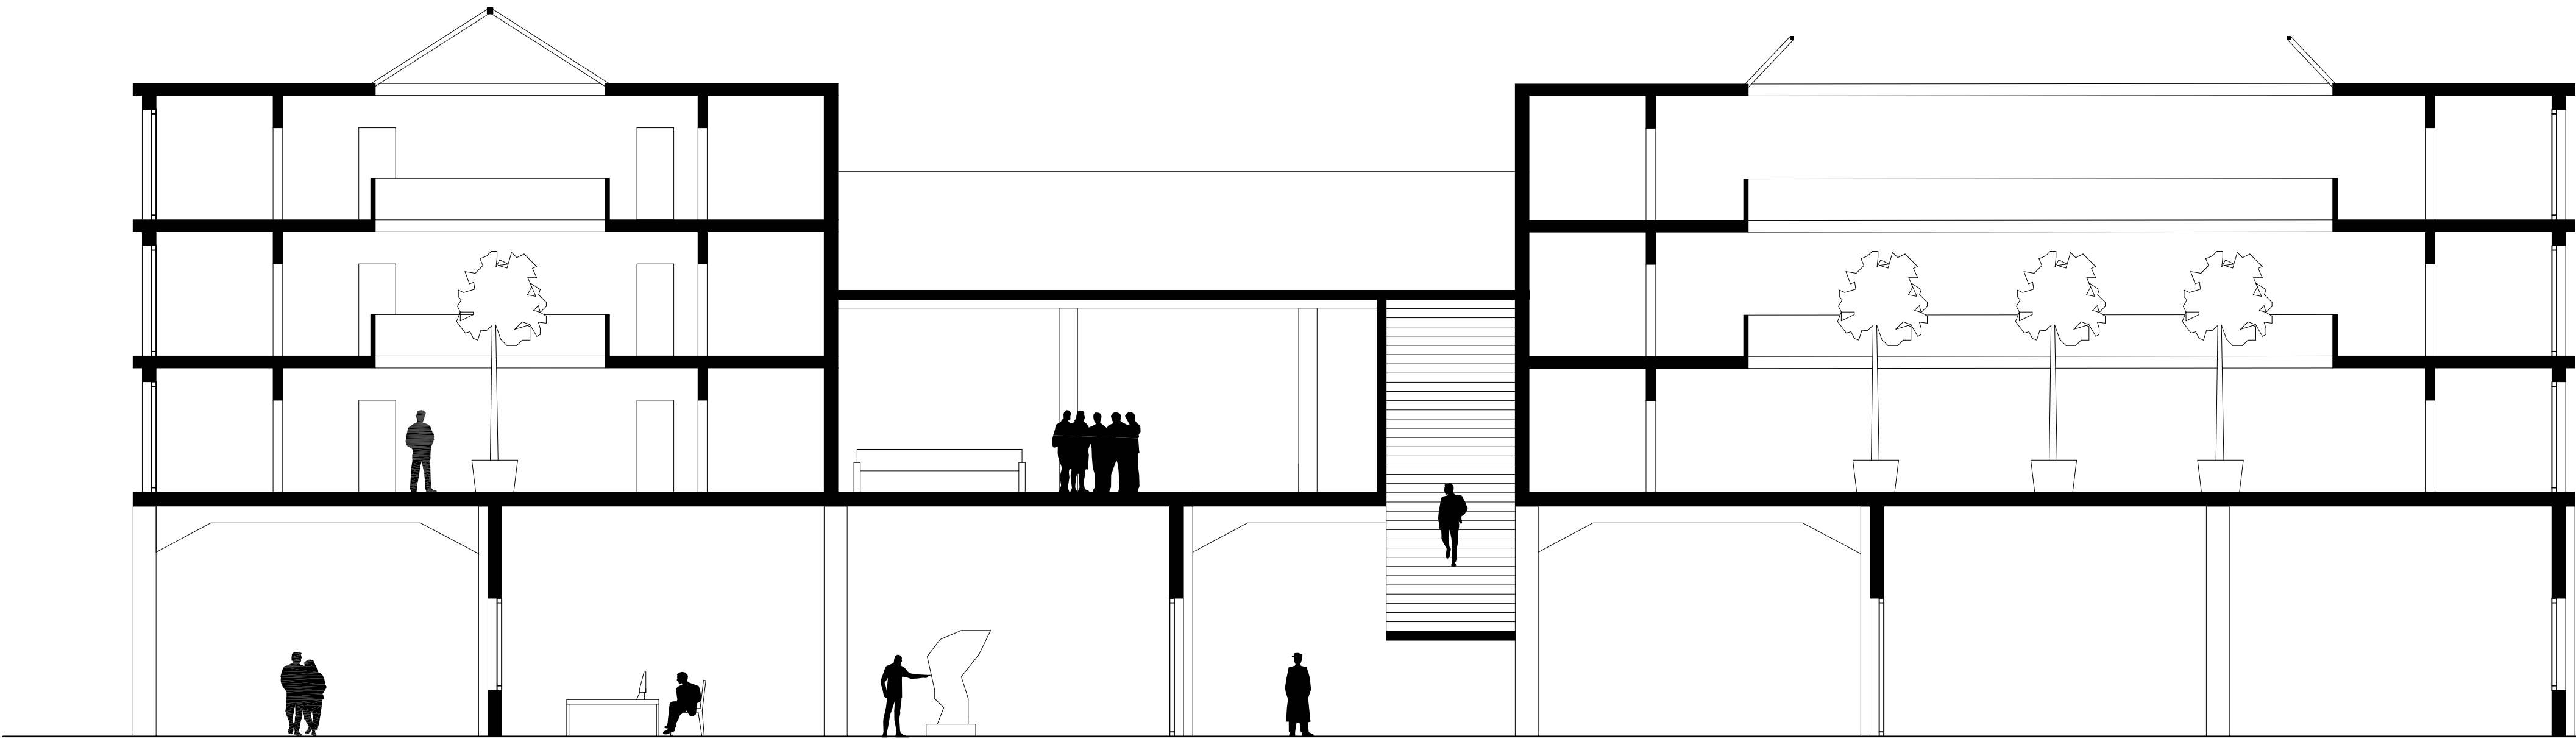



GRUNDRISS 2.OG
1:100

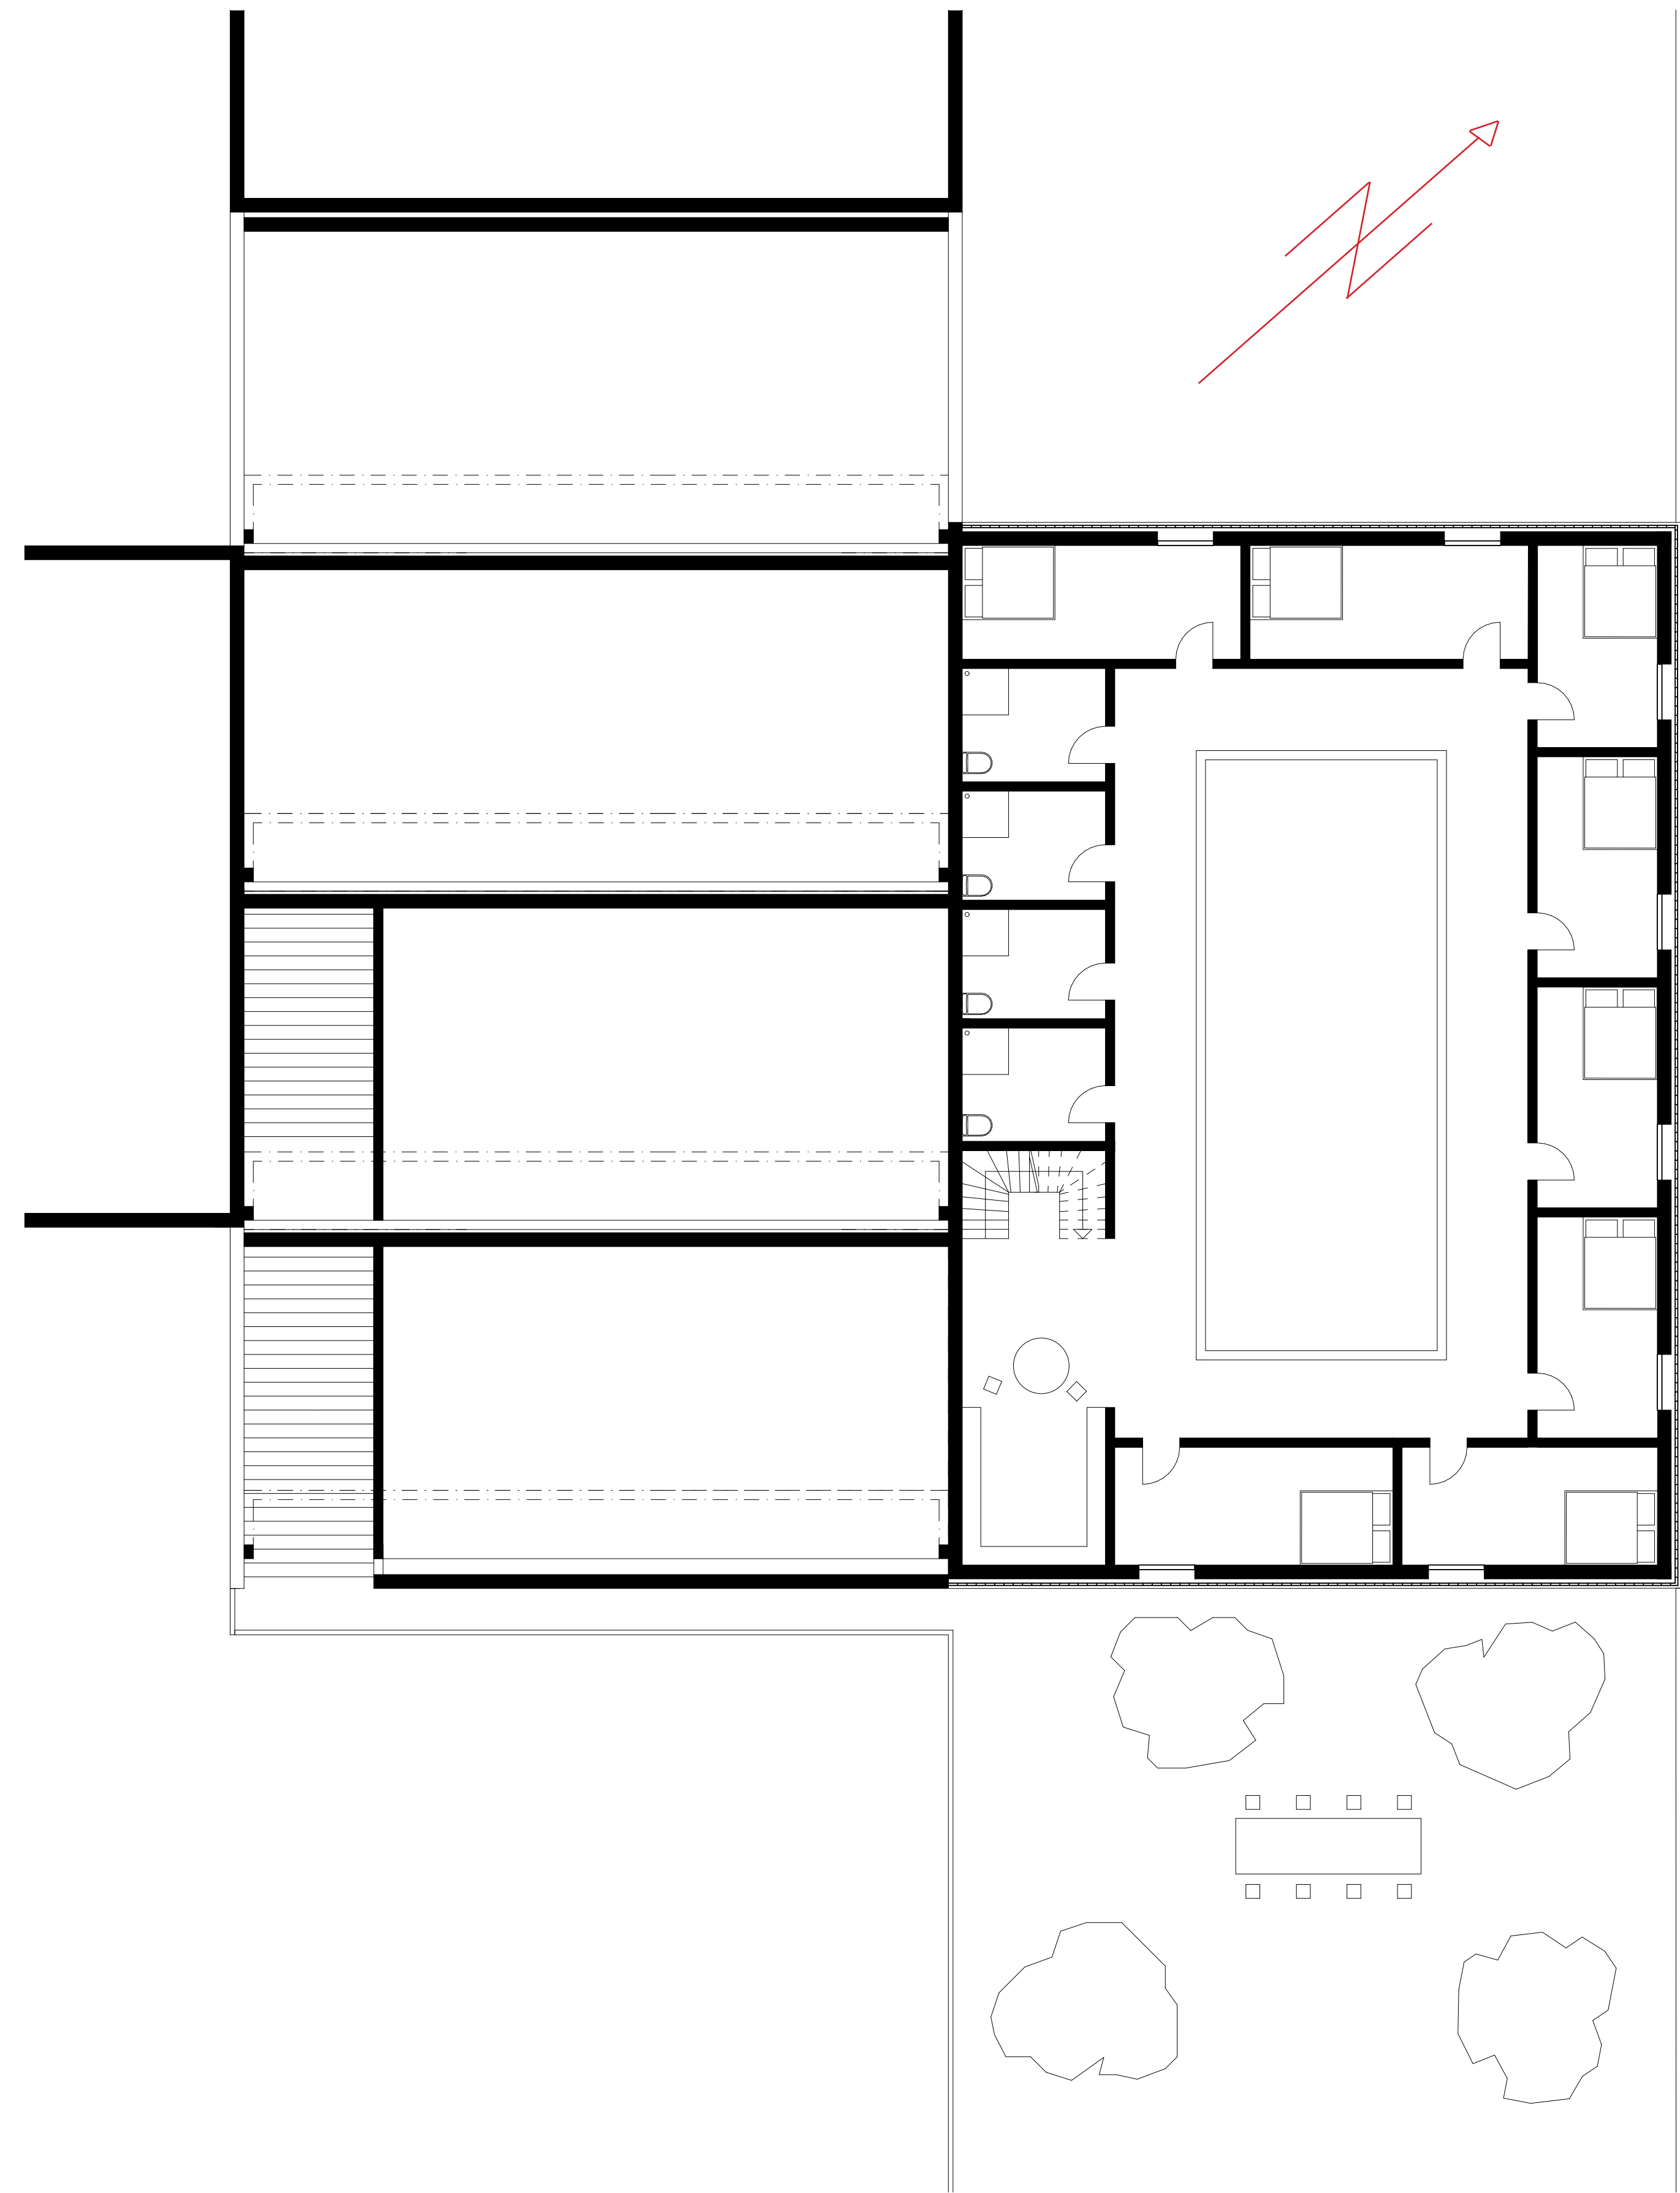

GRUNDRISS 3.OG
1:100

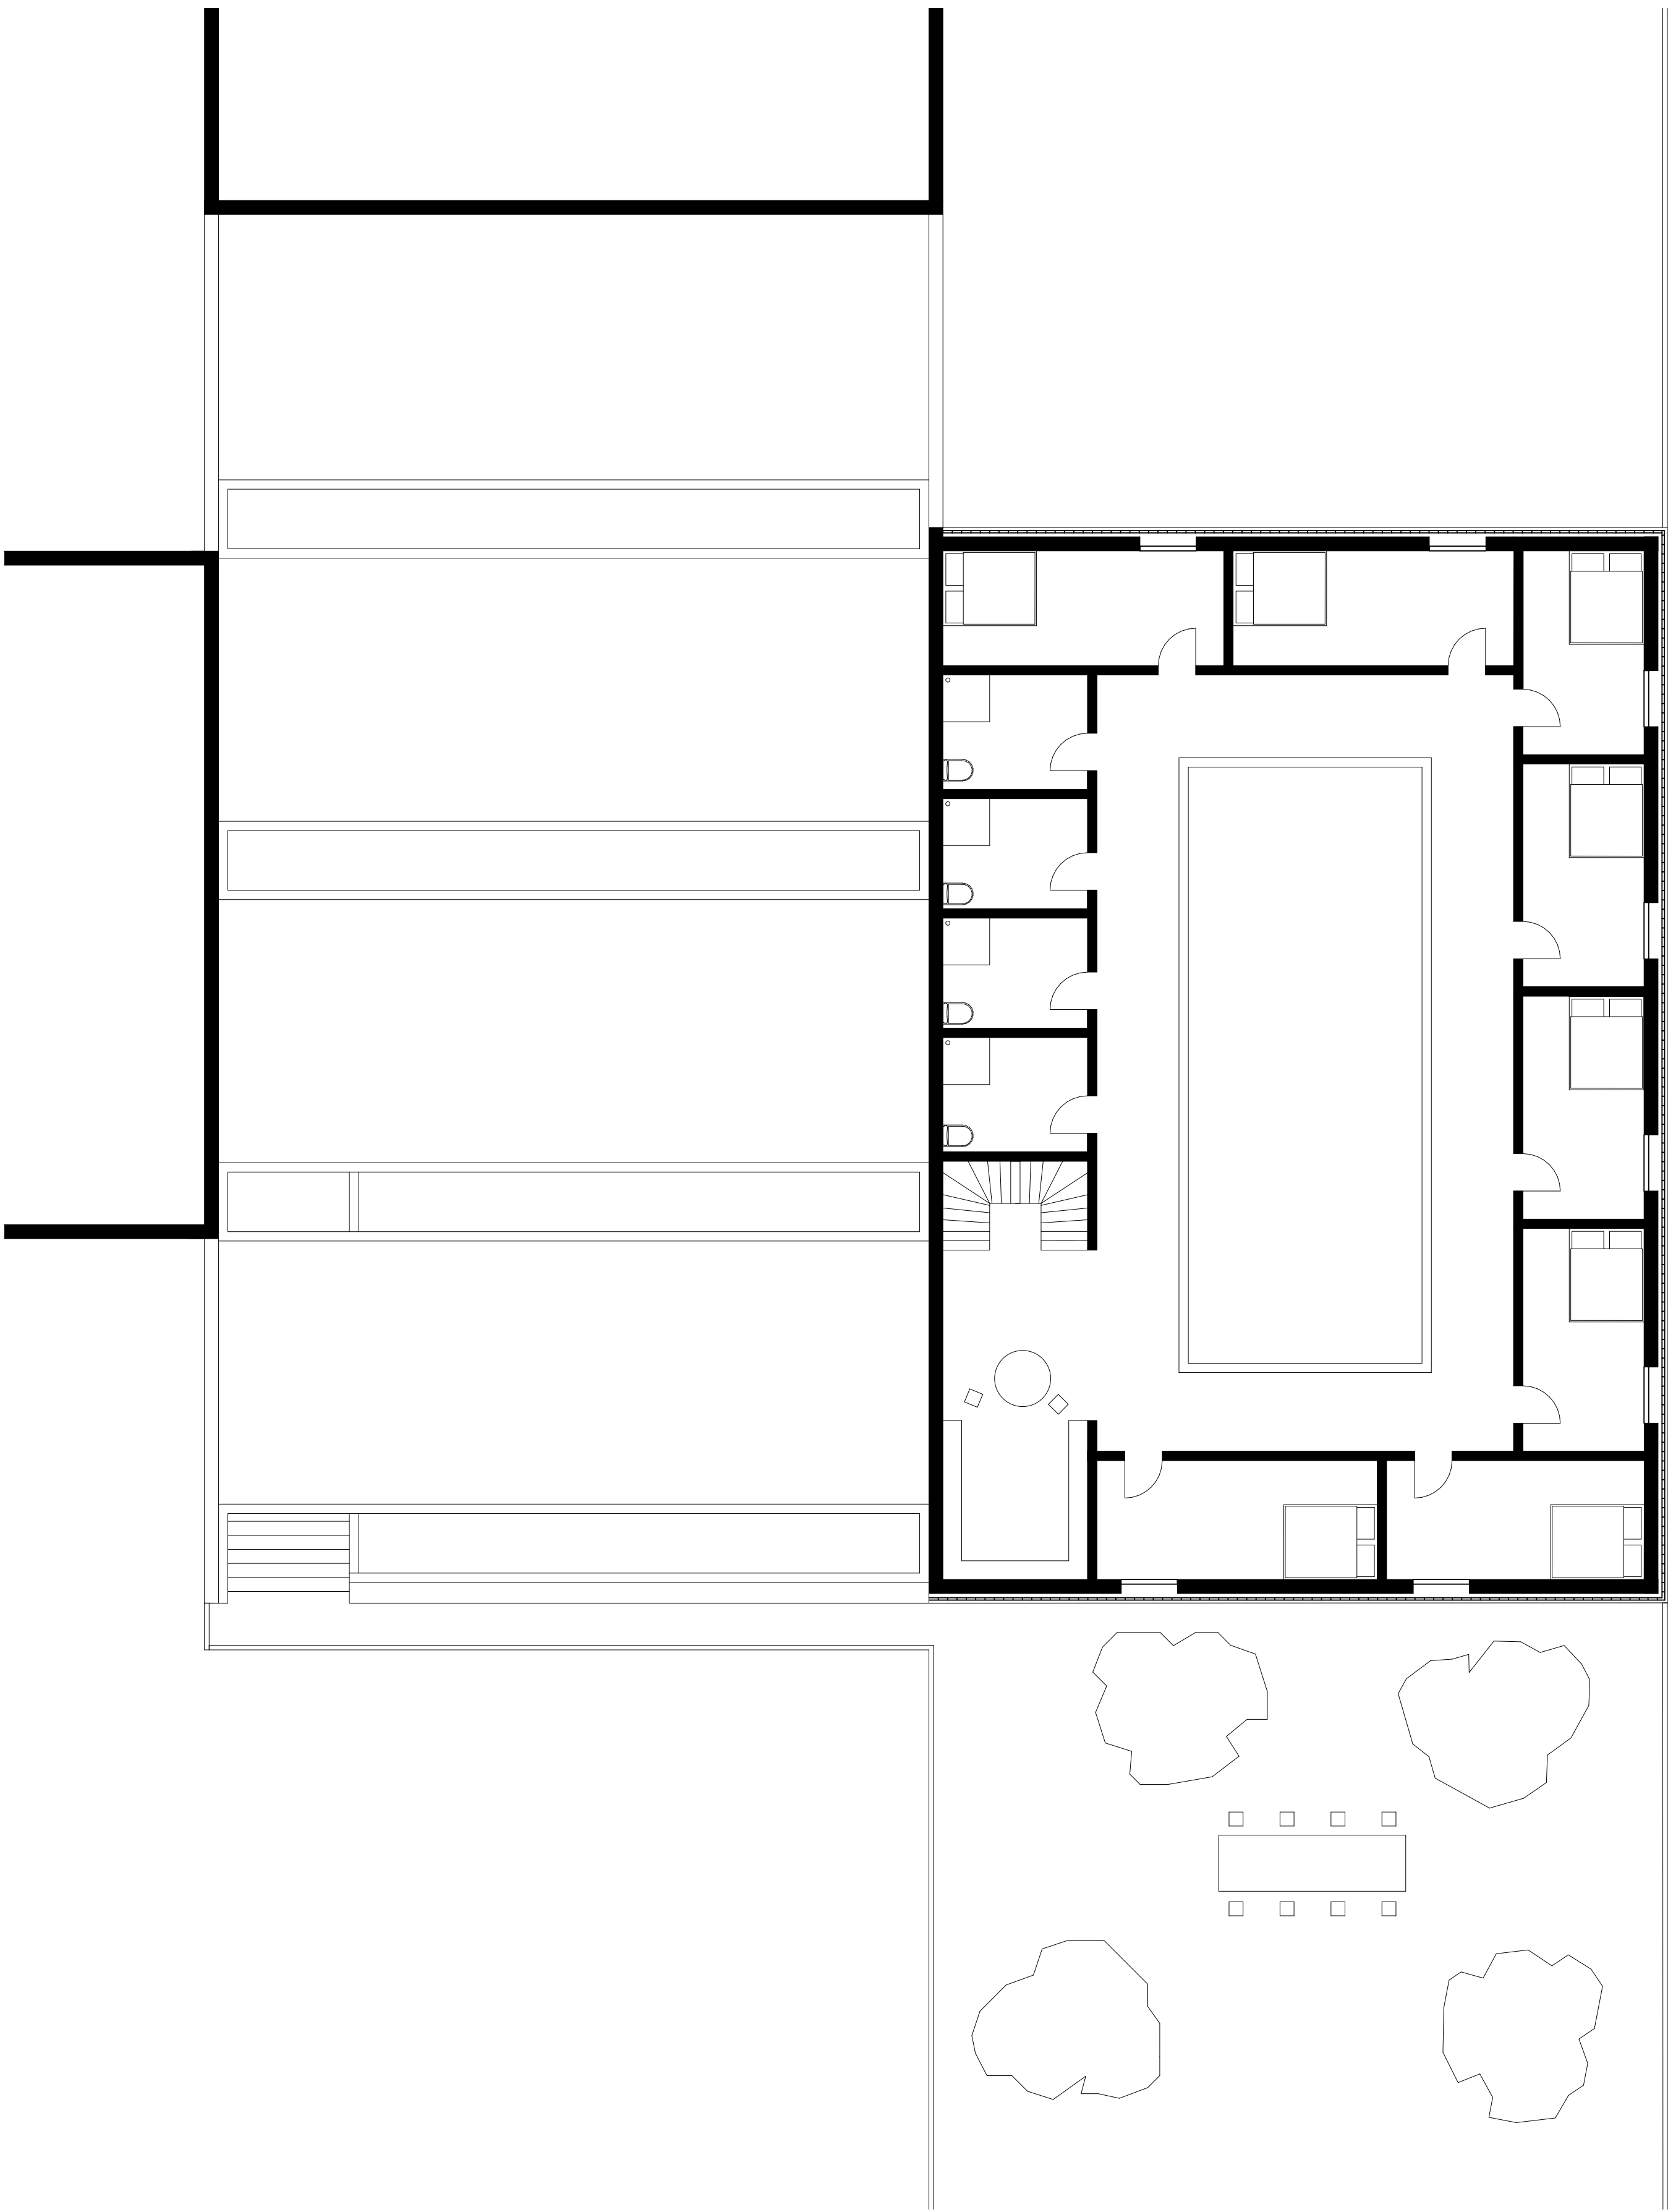

RENDERINGS

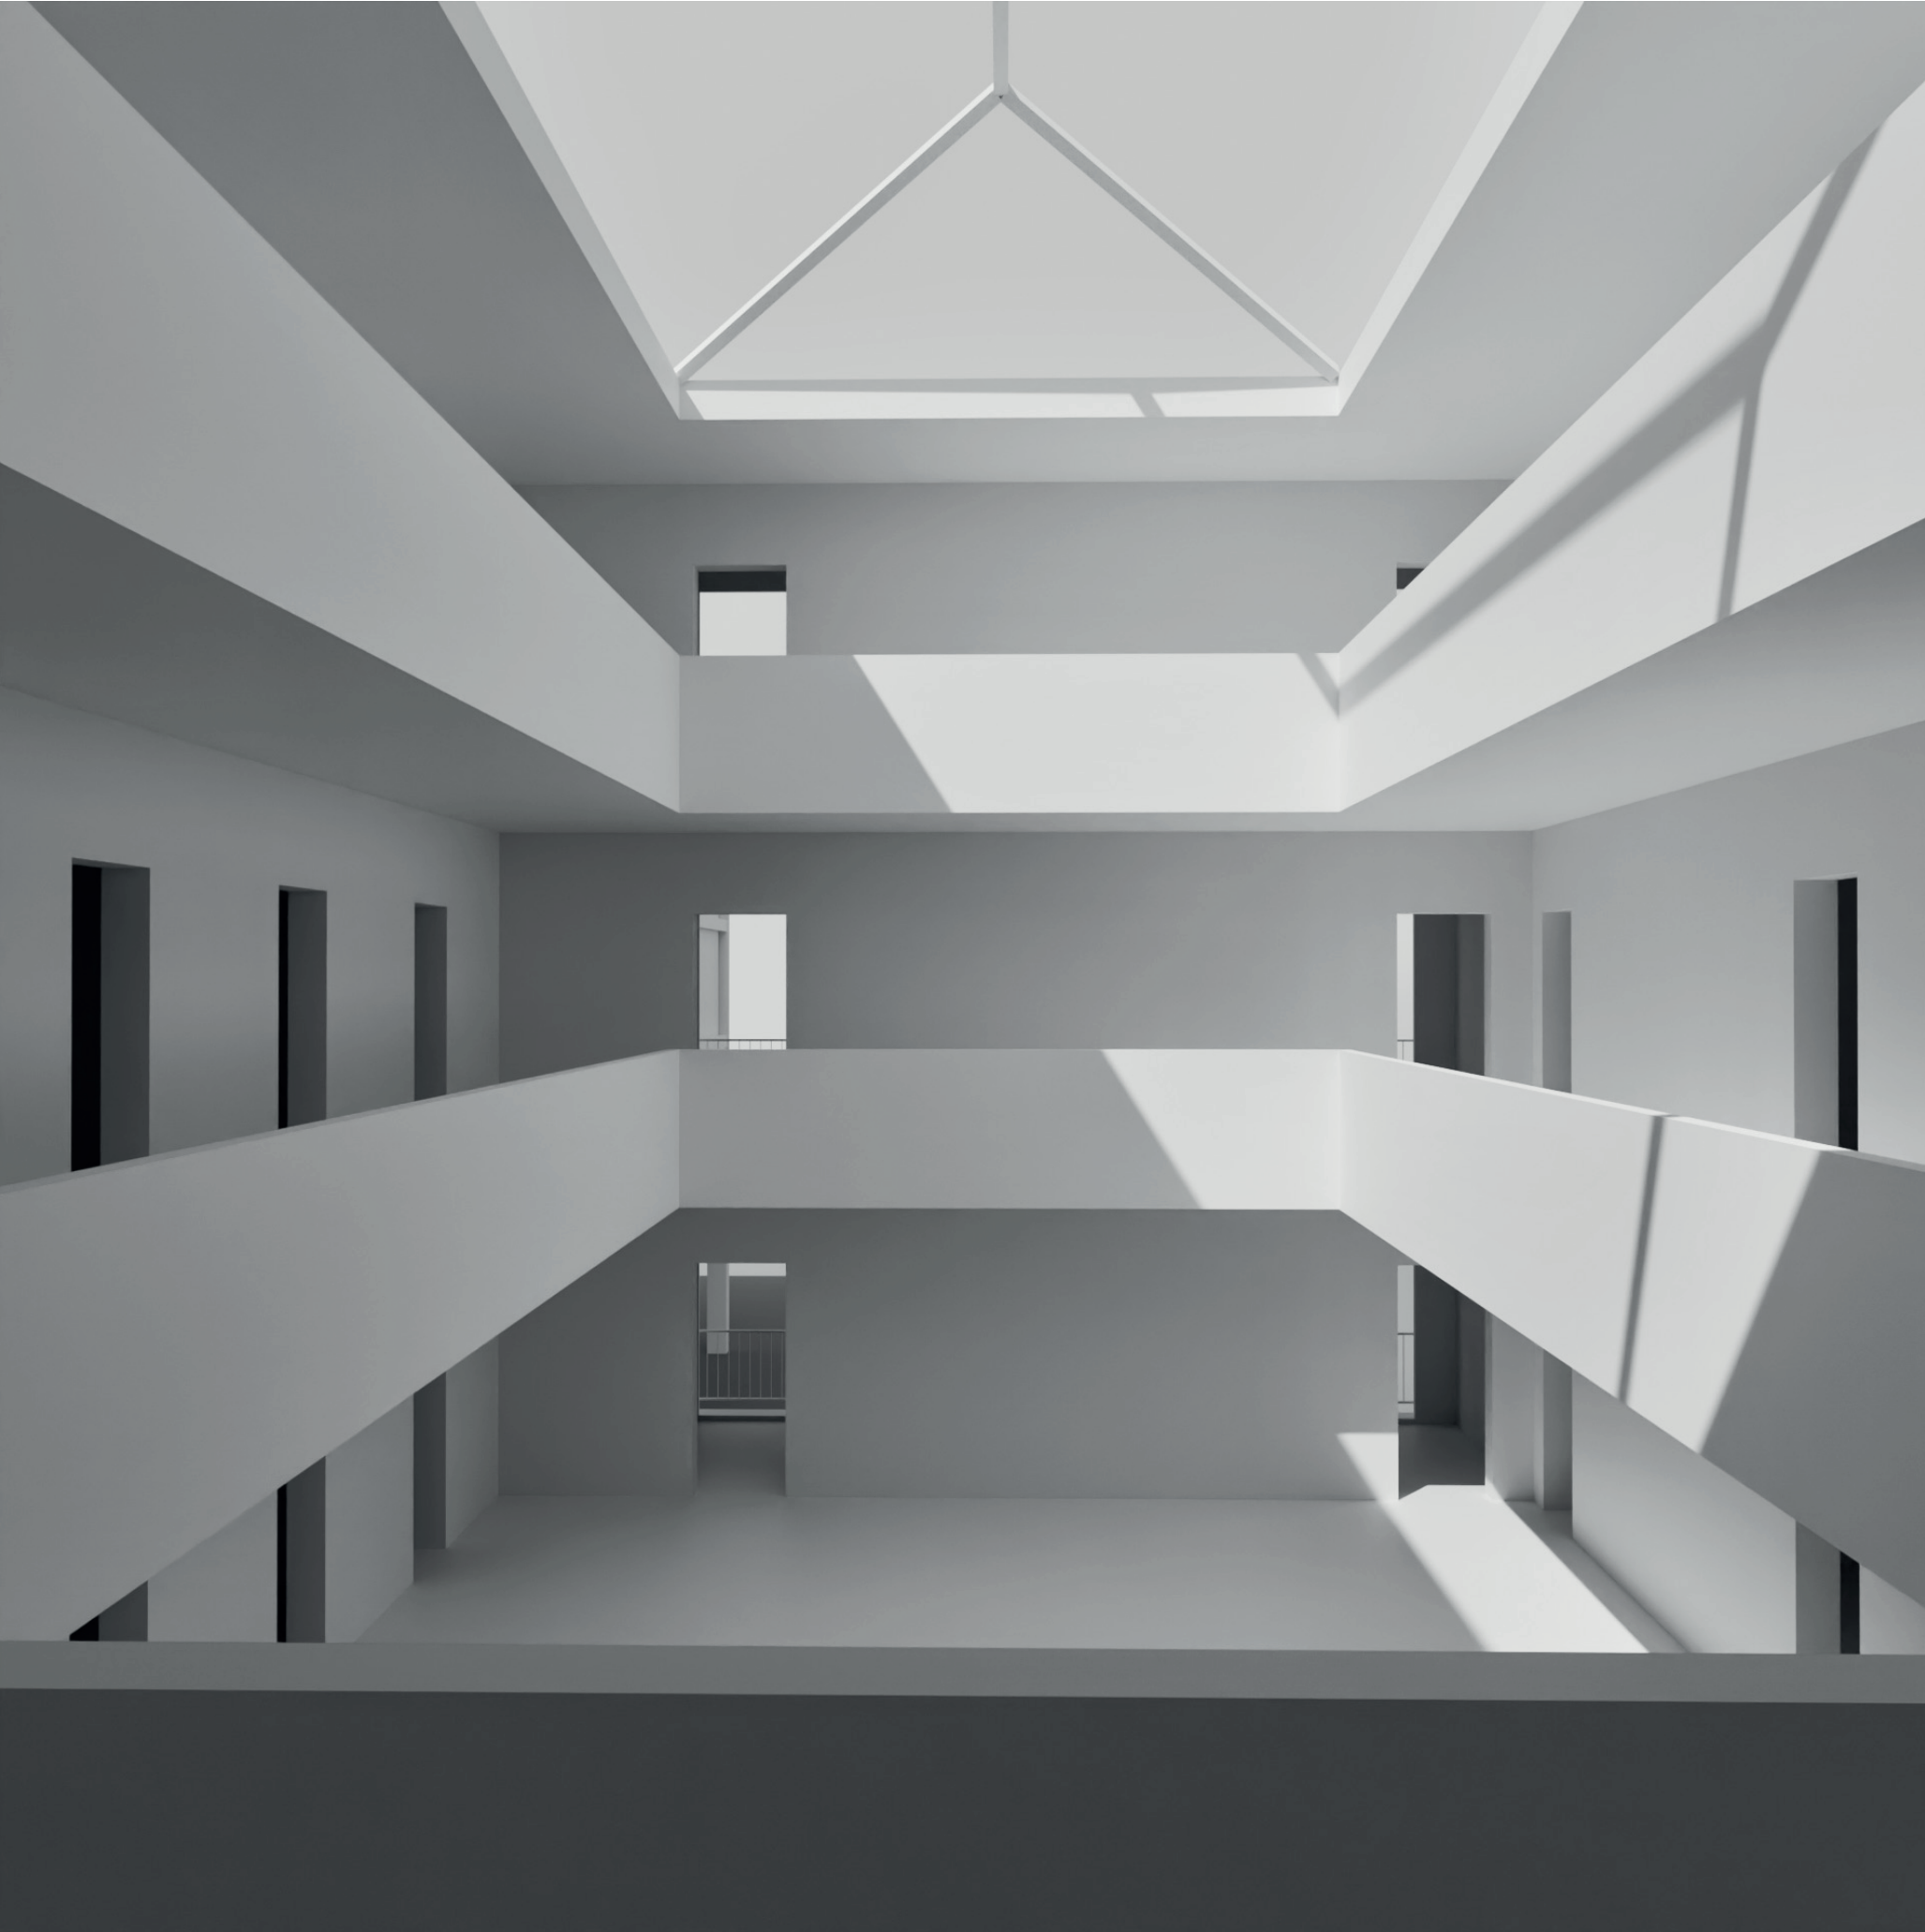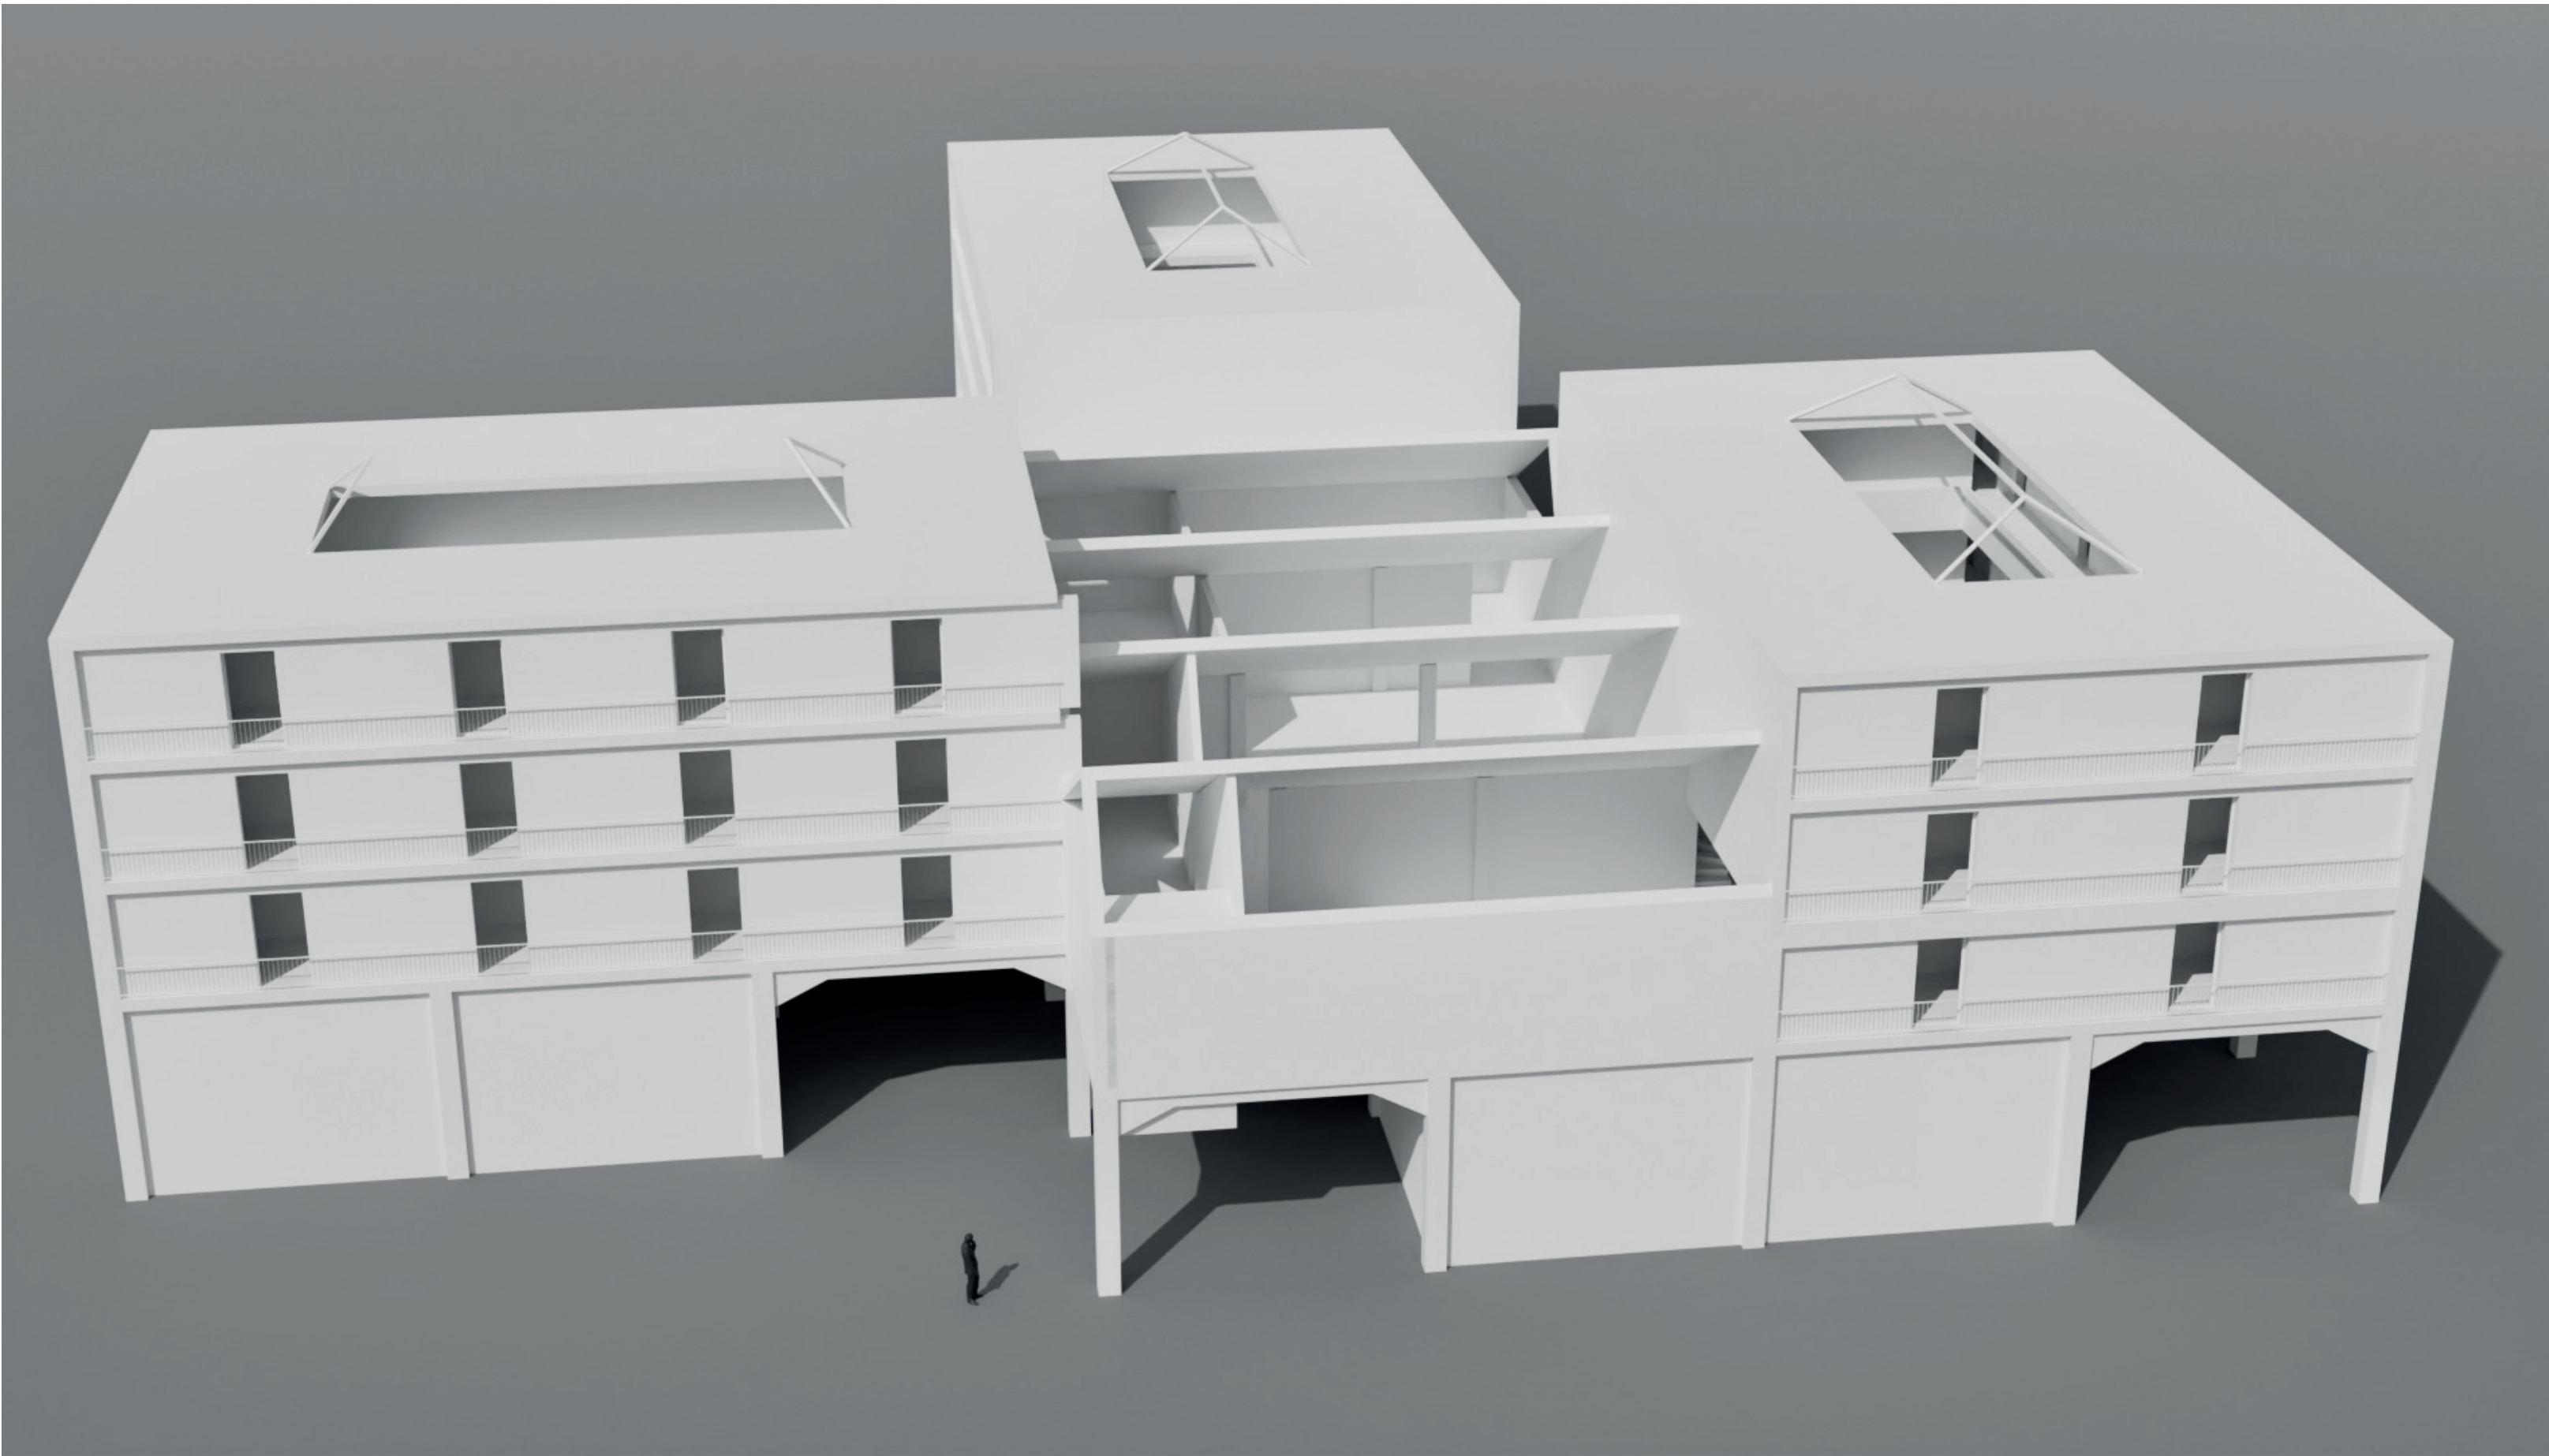

MATERIALISIERUNG



BUK FENSTERÜBUNG

