

Städtisches Quartier und Atelierhaus


Poblenou Barcelona

FS21 Laura von Salis


Atelier Ruckstuhl, Professur Deplazes




Situationsplan Quartier 1:200

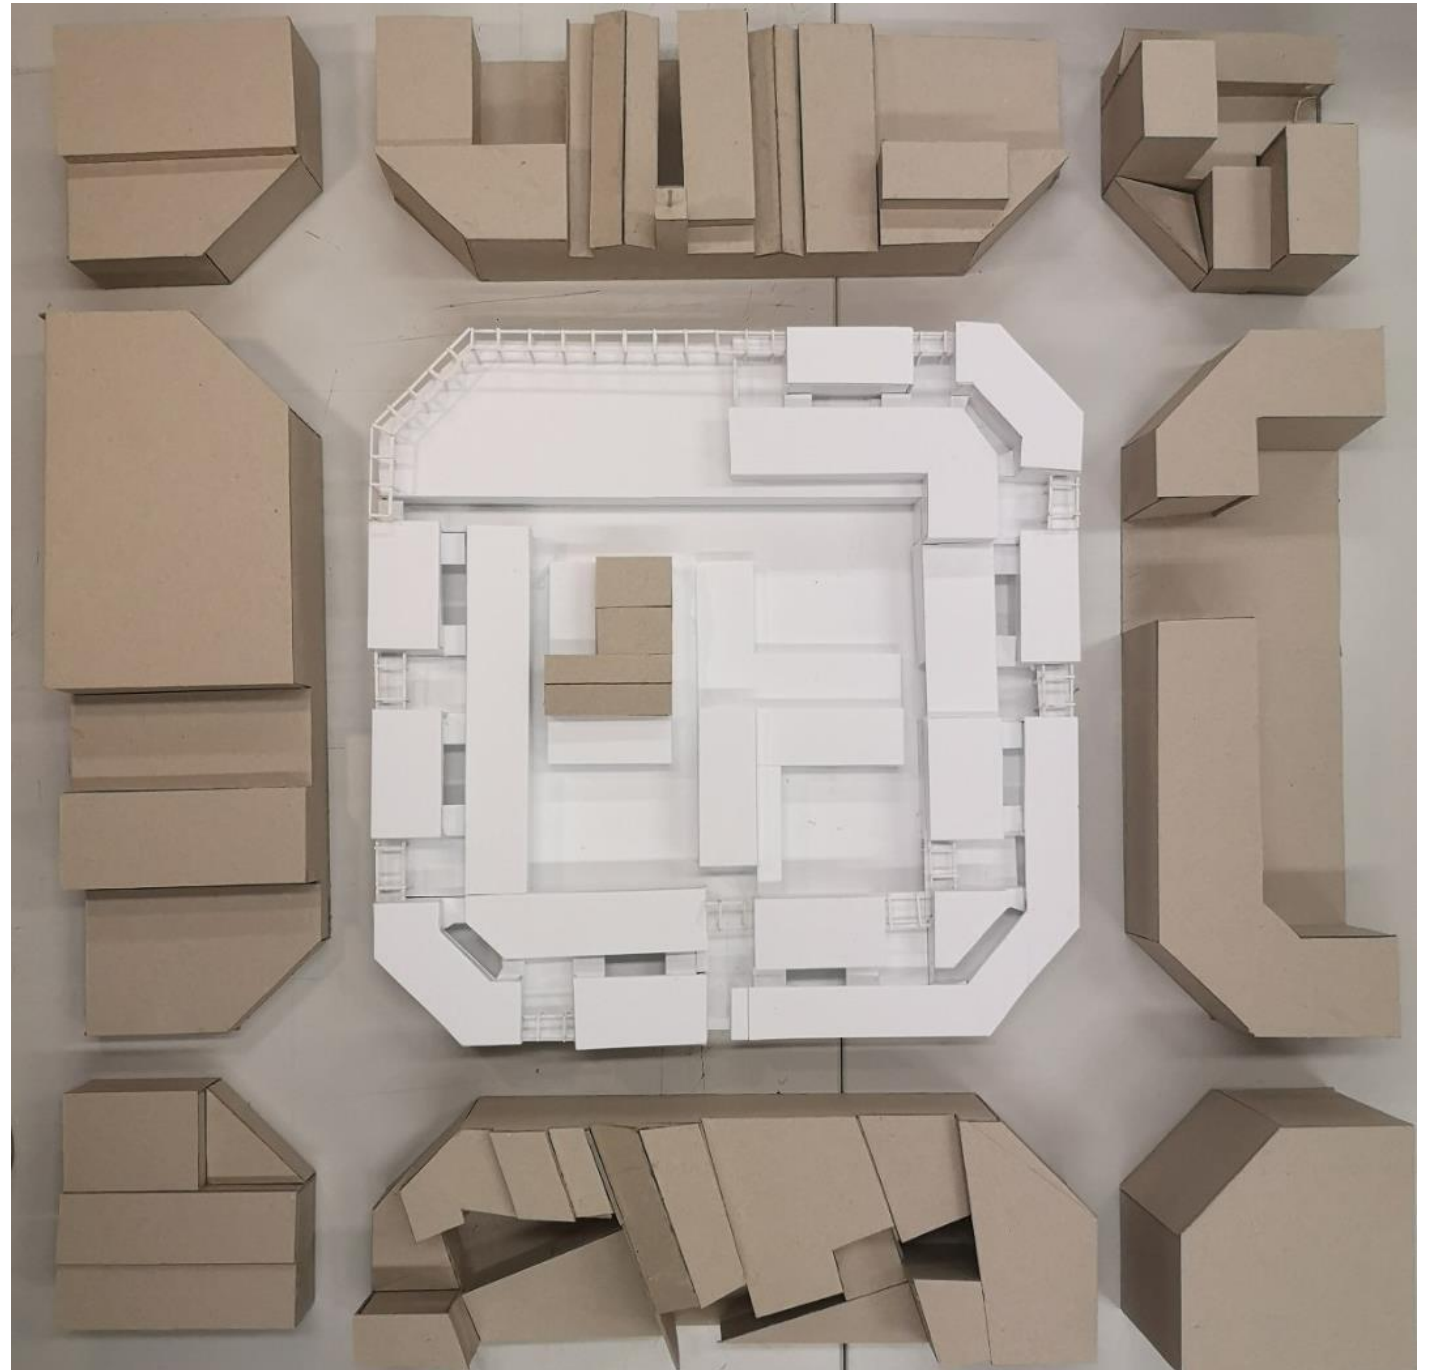

Bestand

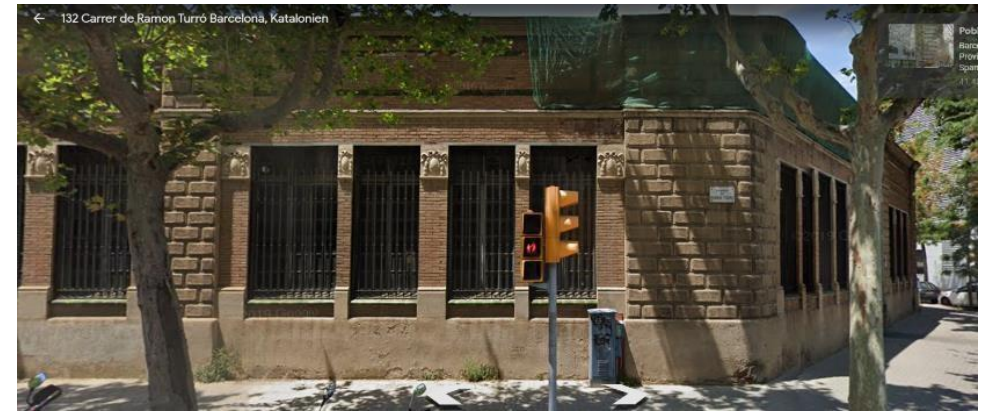


Grundriss Quartier EG 1:500

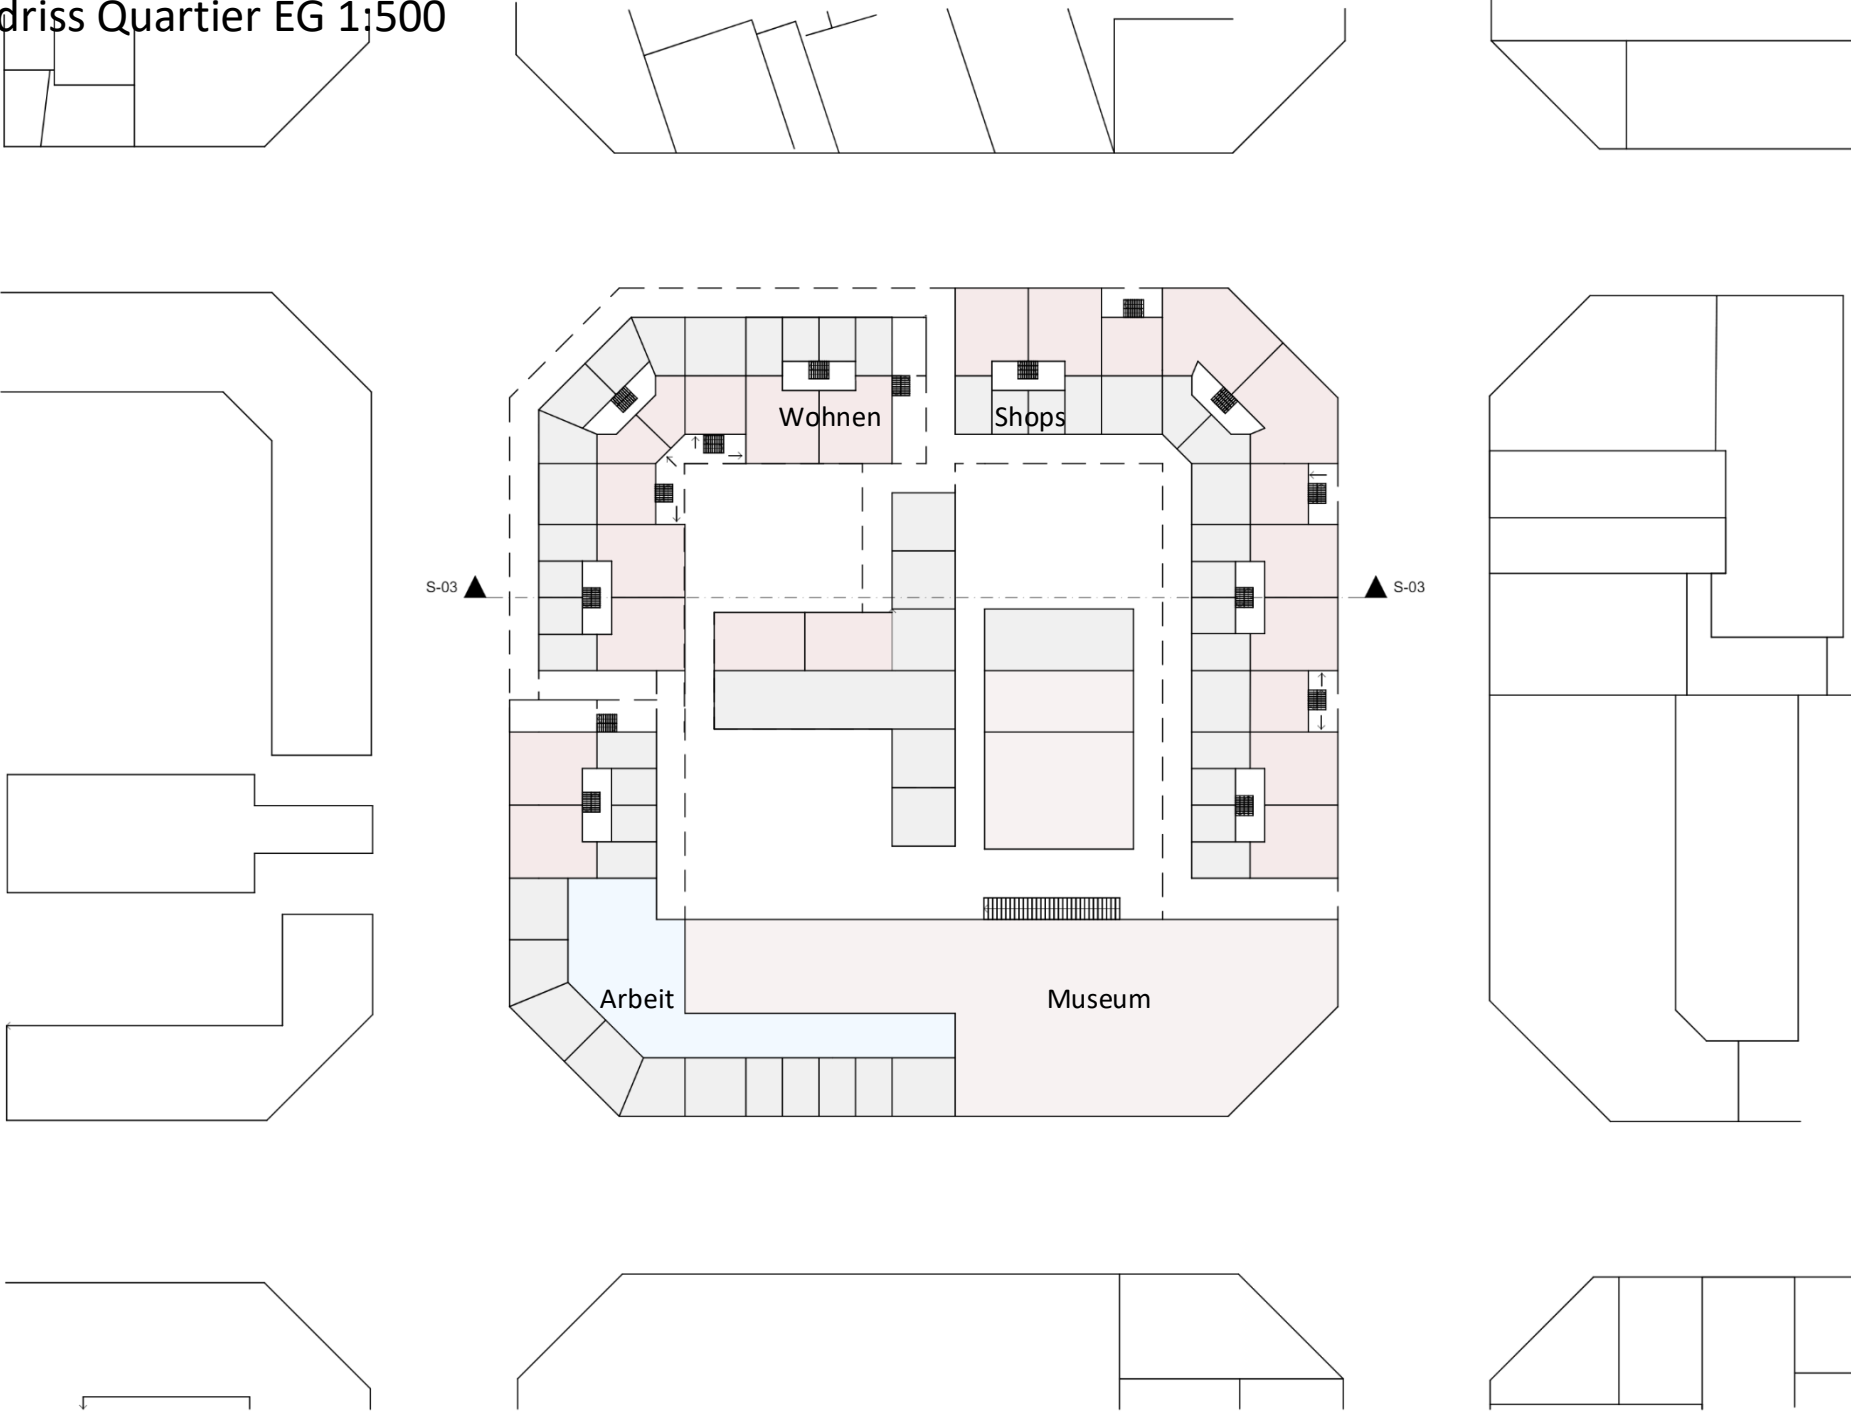


Grundriss Quartier 2. OG 1:500


ARCHICAD EDUCATION VERSION

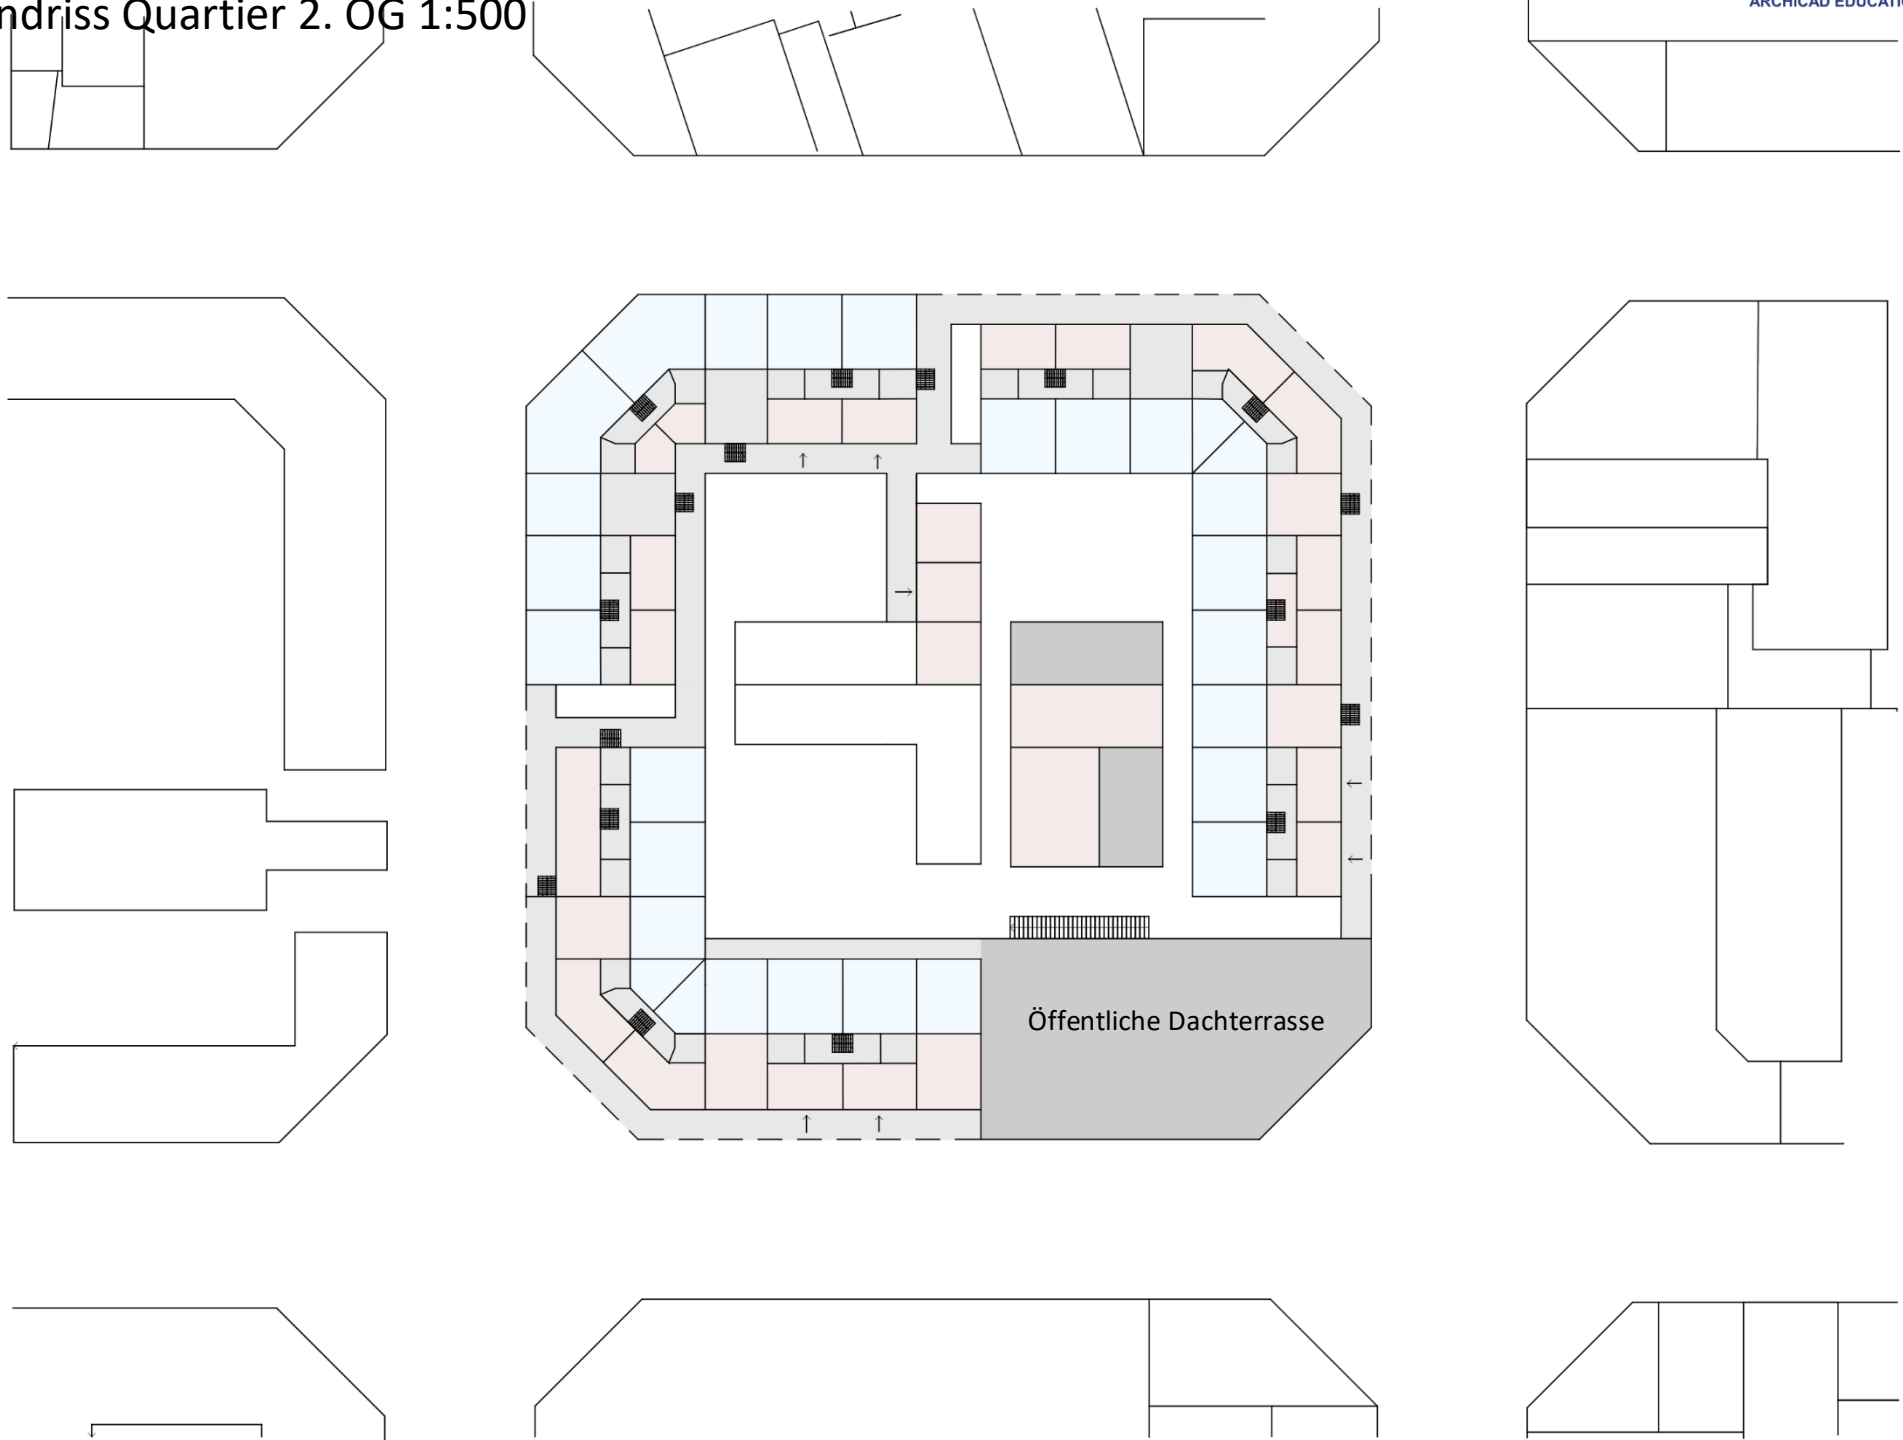


Schnitt Quartier 1:500

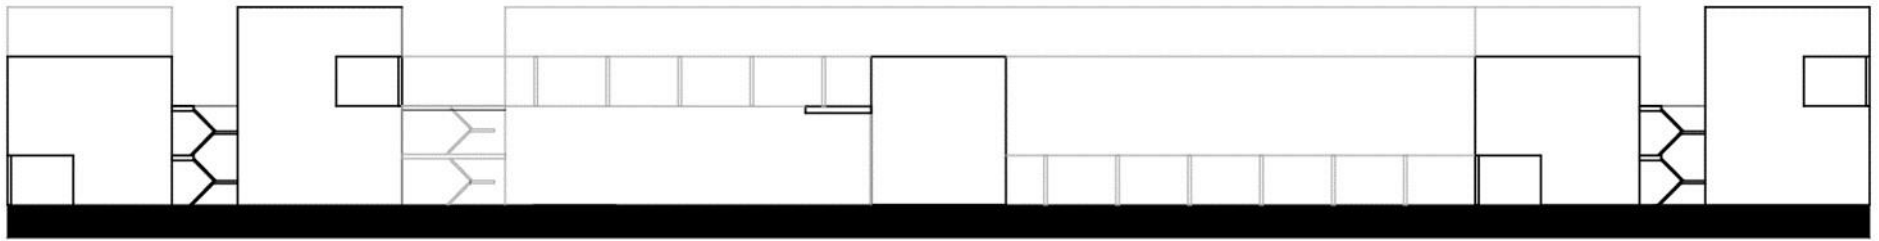


Modellfotos Stadtquartier

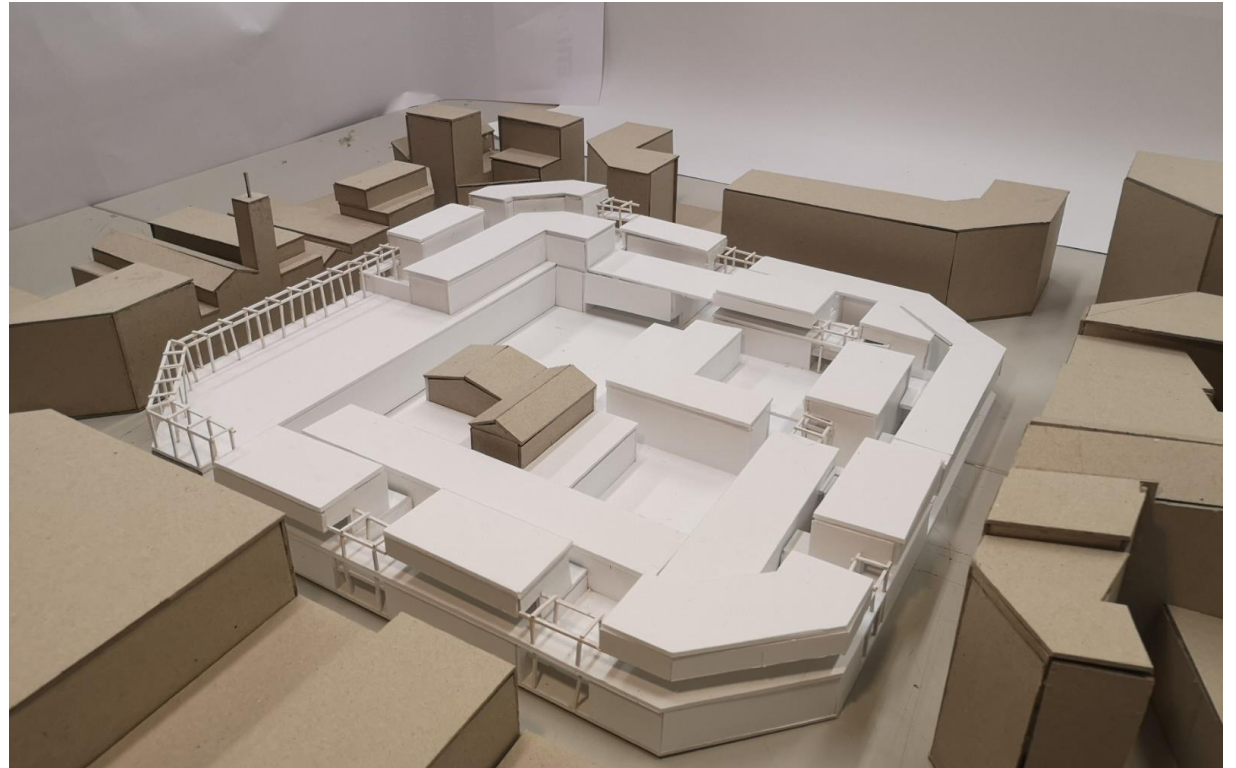


Grundrisse Atelierhaus 1:100

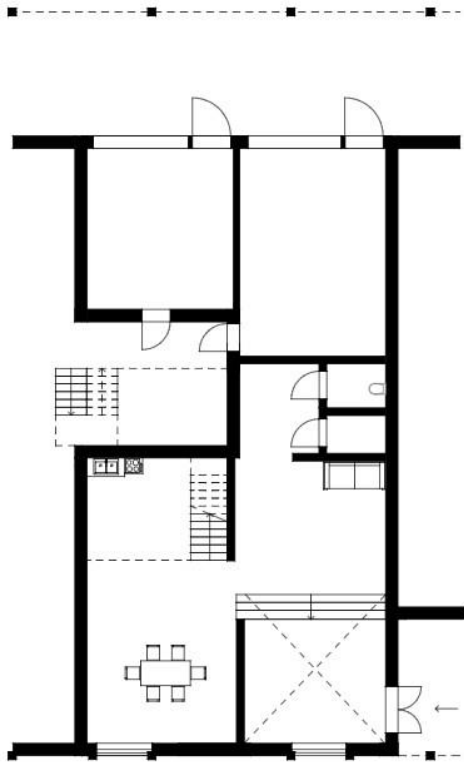


EG

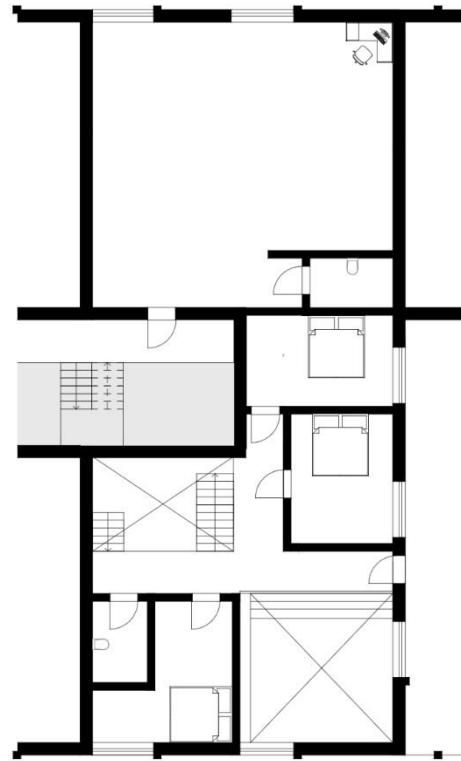

1. OG

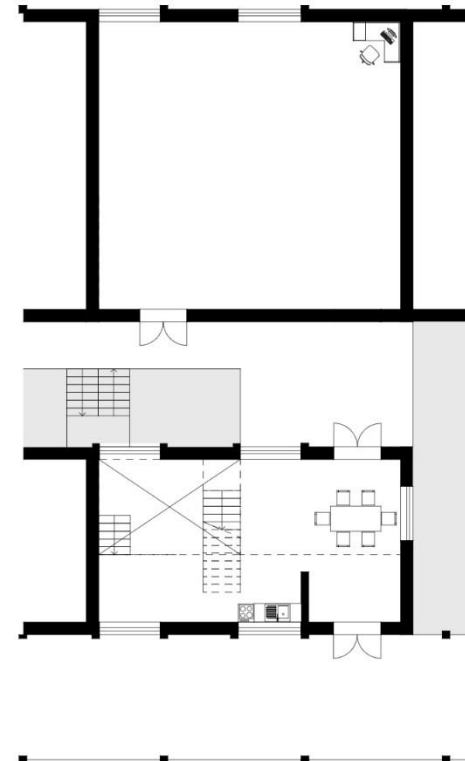


2. OG

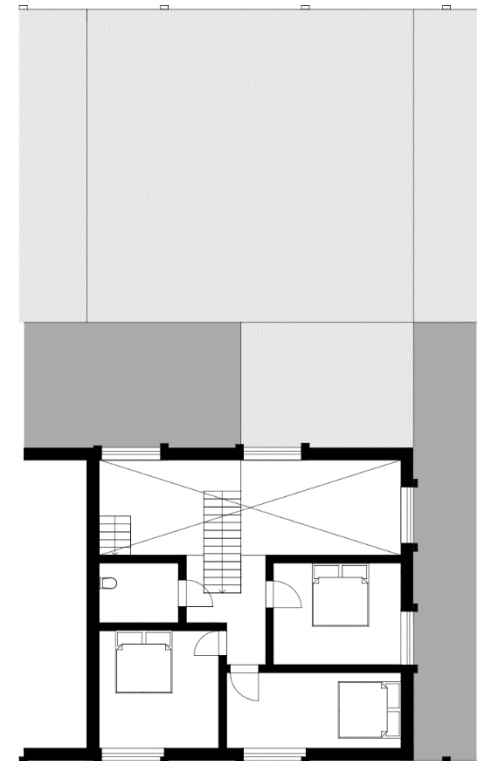

3. OG

Schnitt Atelierhaus 1:100

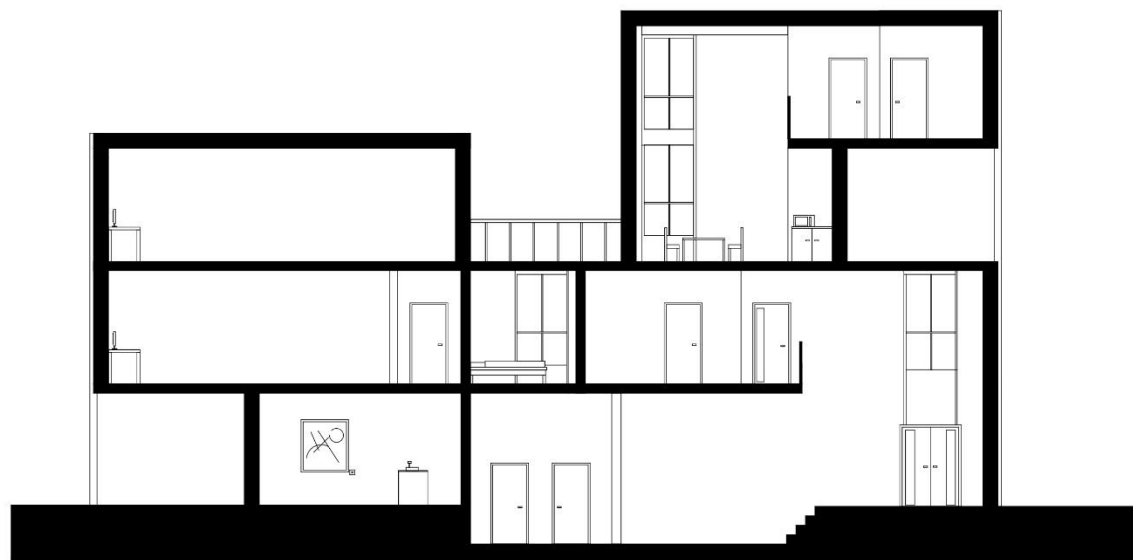



Modell Atelierhaus 1:50









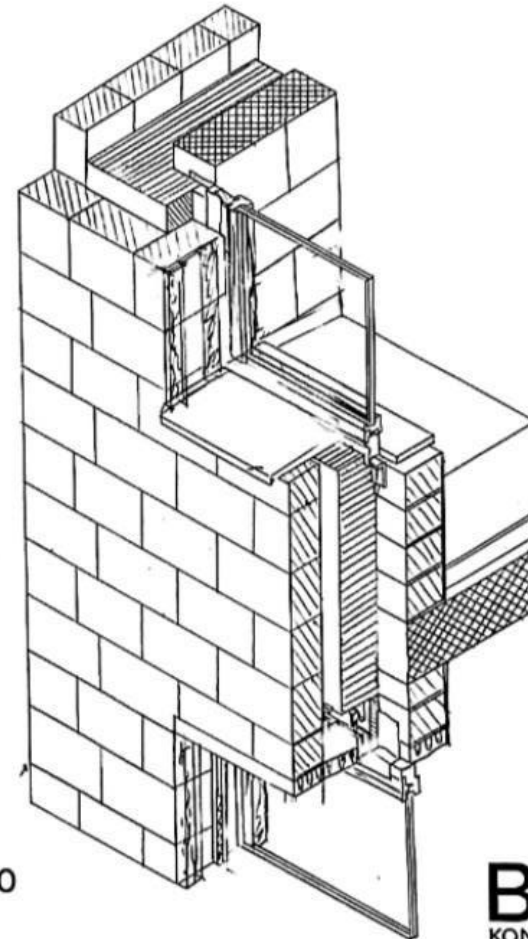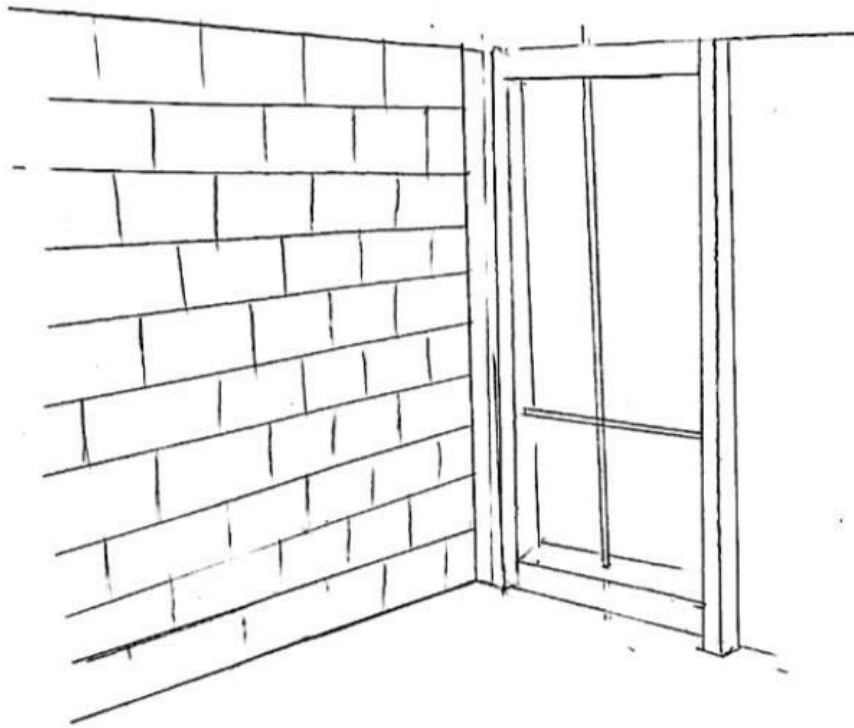

Übung Fenster: Innenraum-Perspektive und Axonometrie 1:10
 StudentIn:

BUK
 KONSTRUKTION