





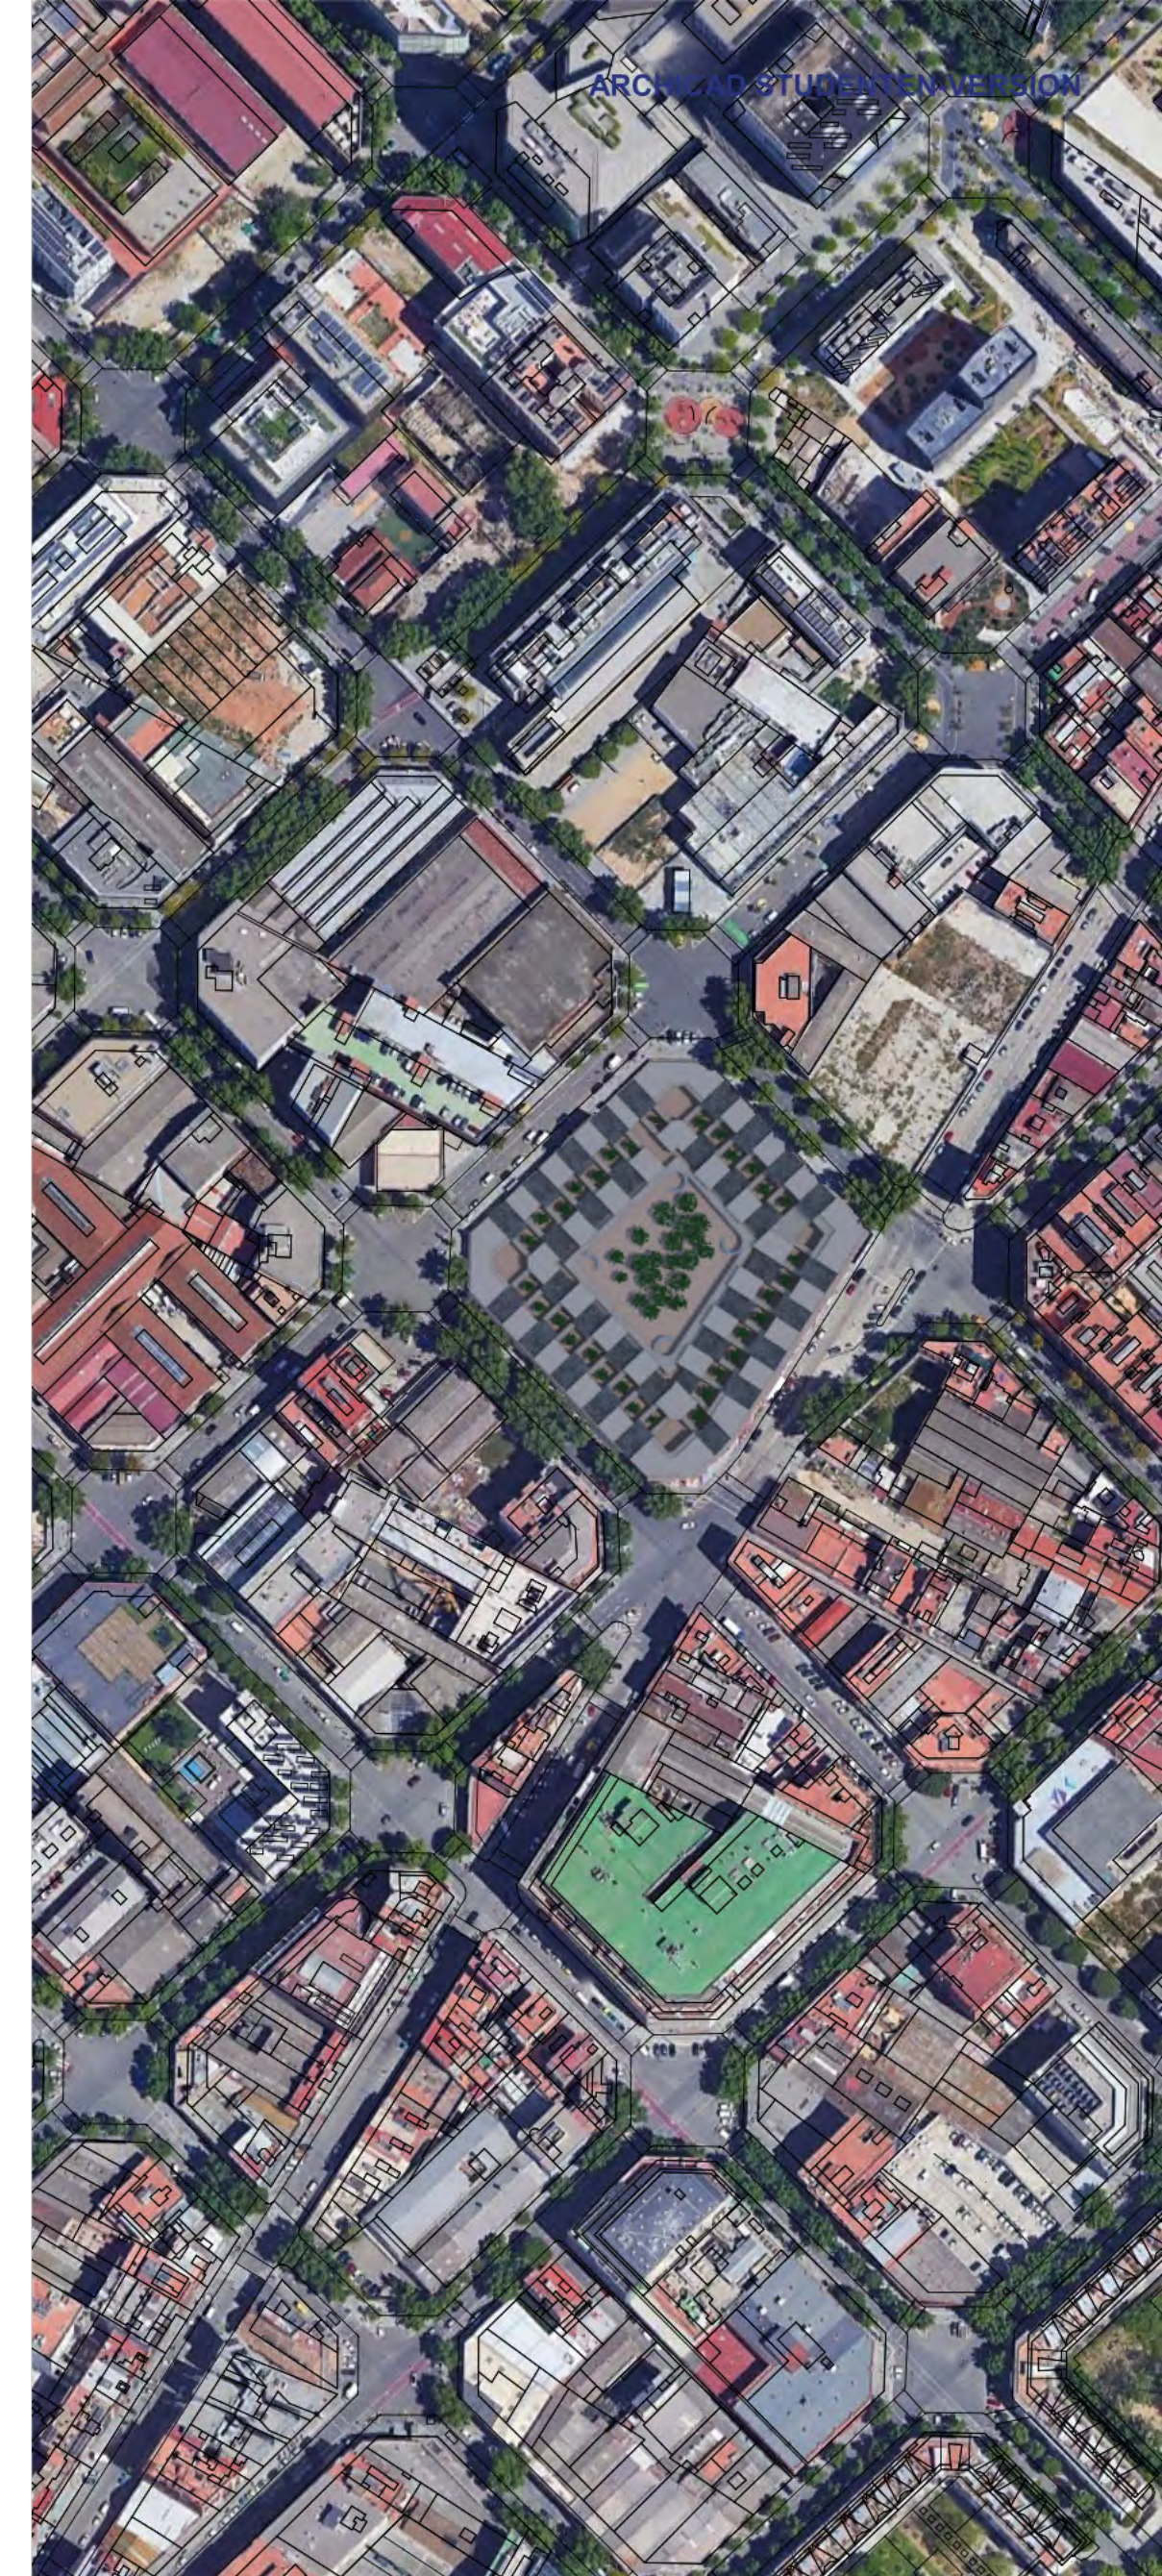

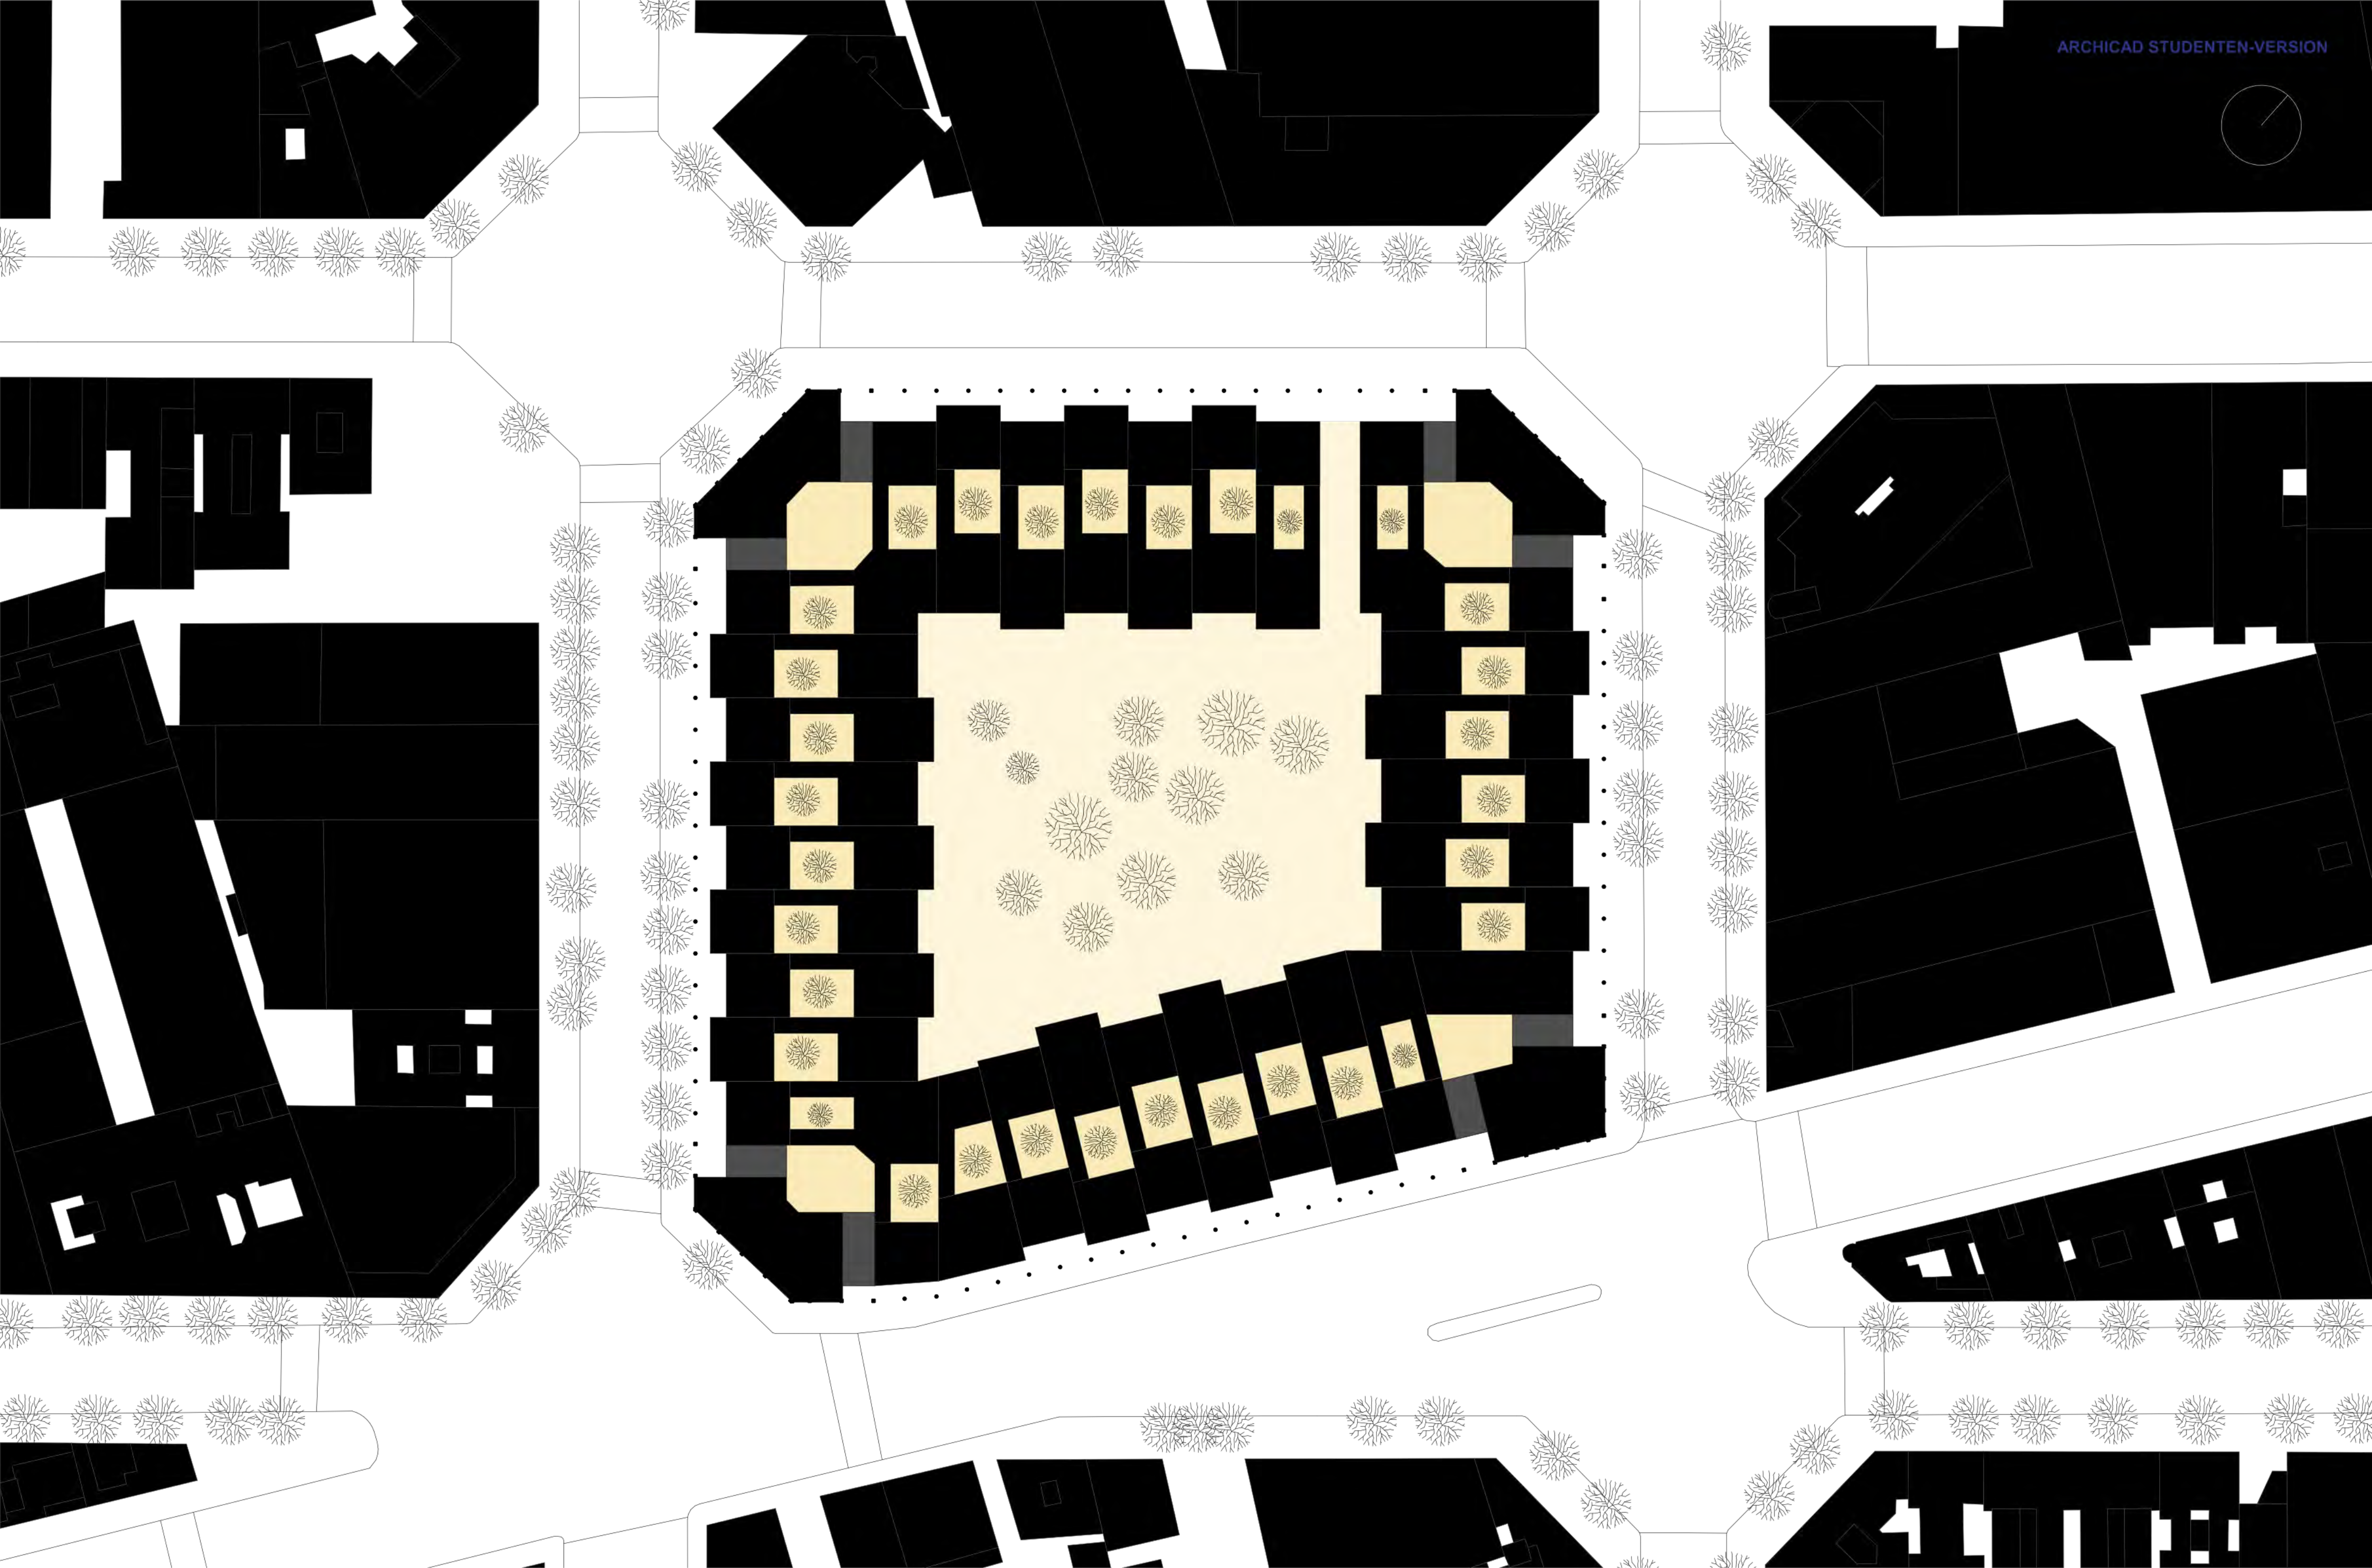

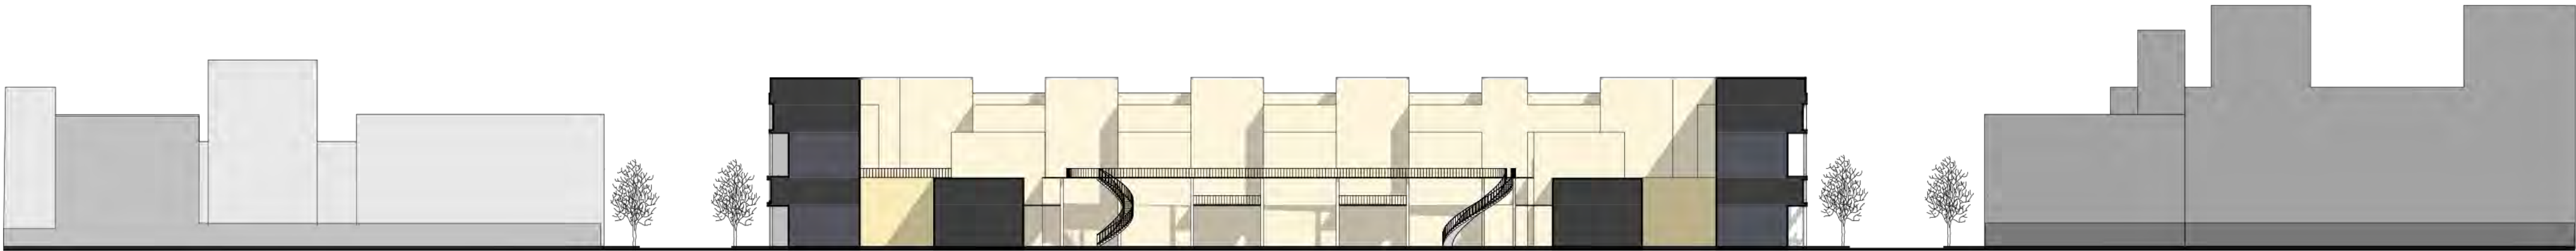




Schnitt AA

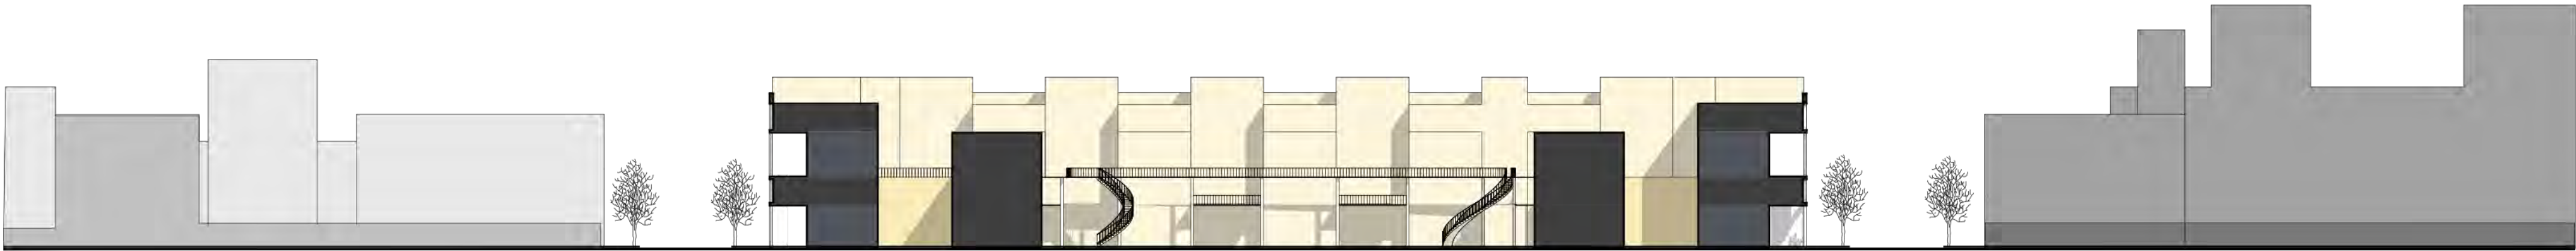


Schnitt BB






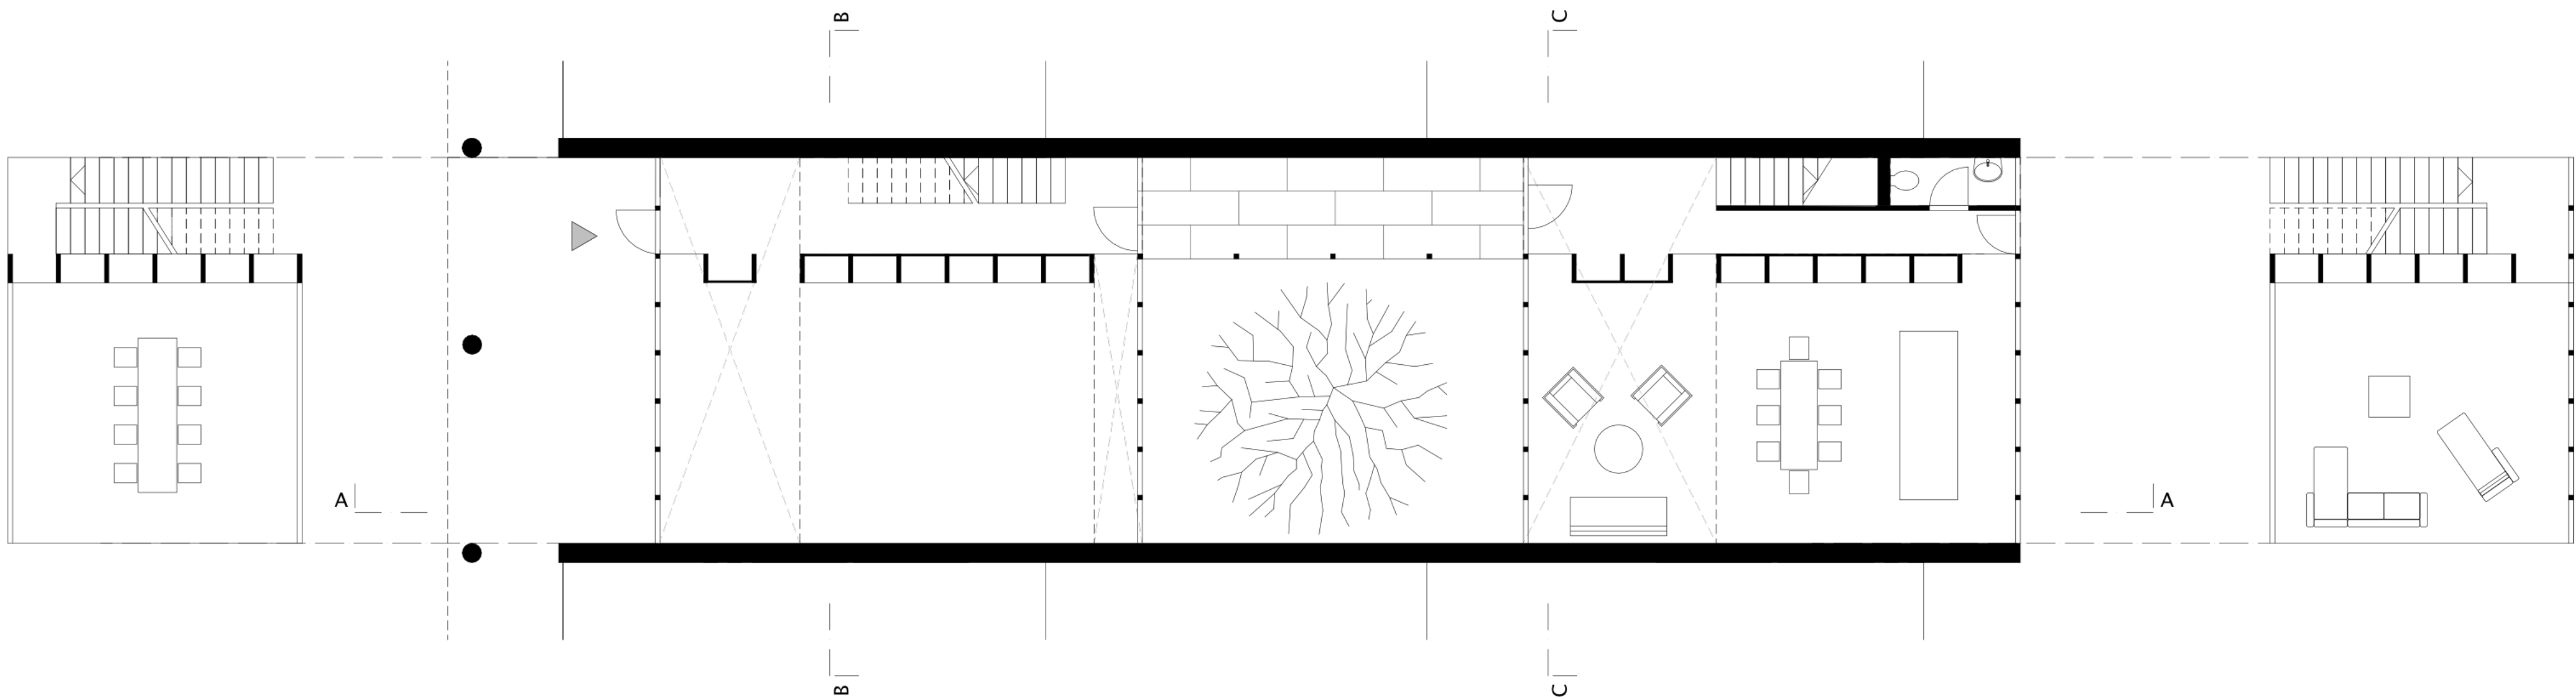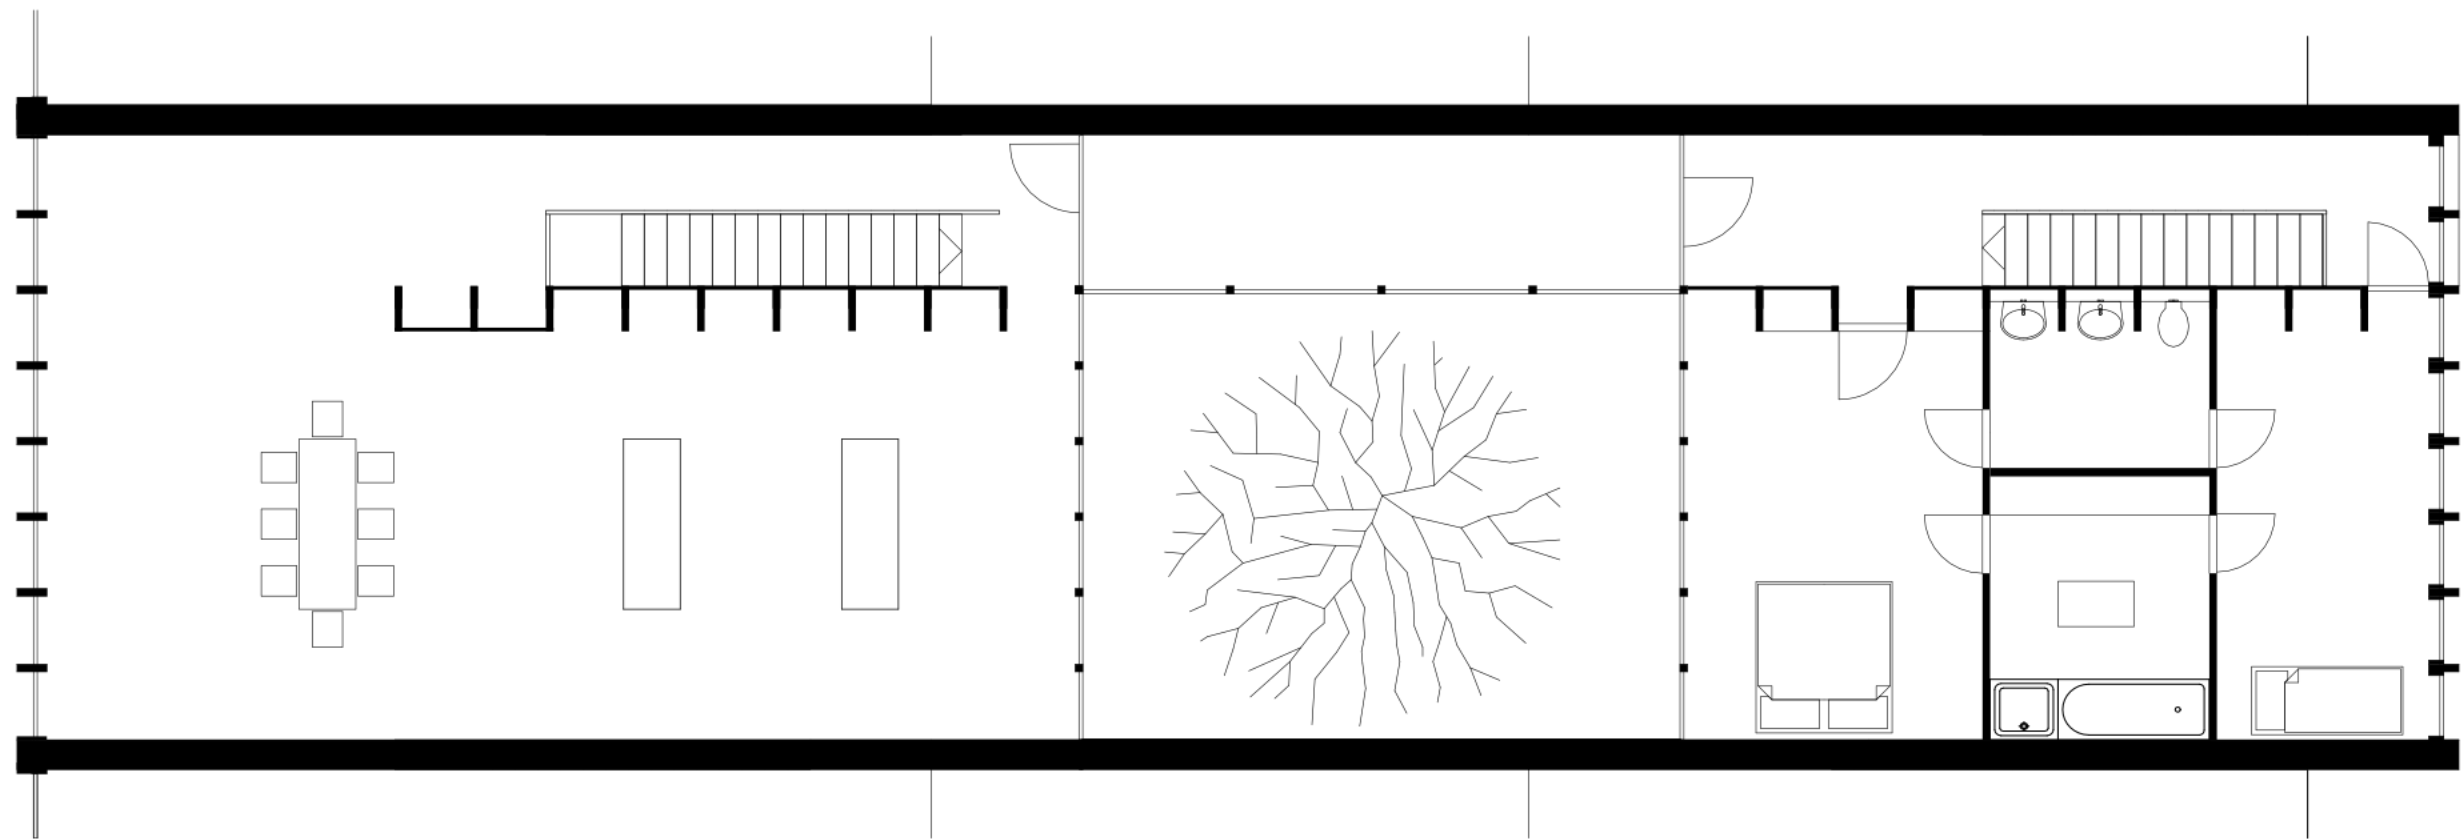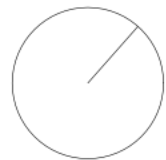

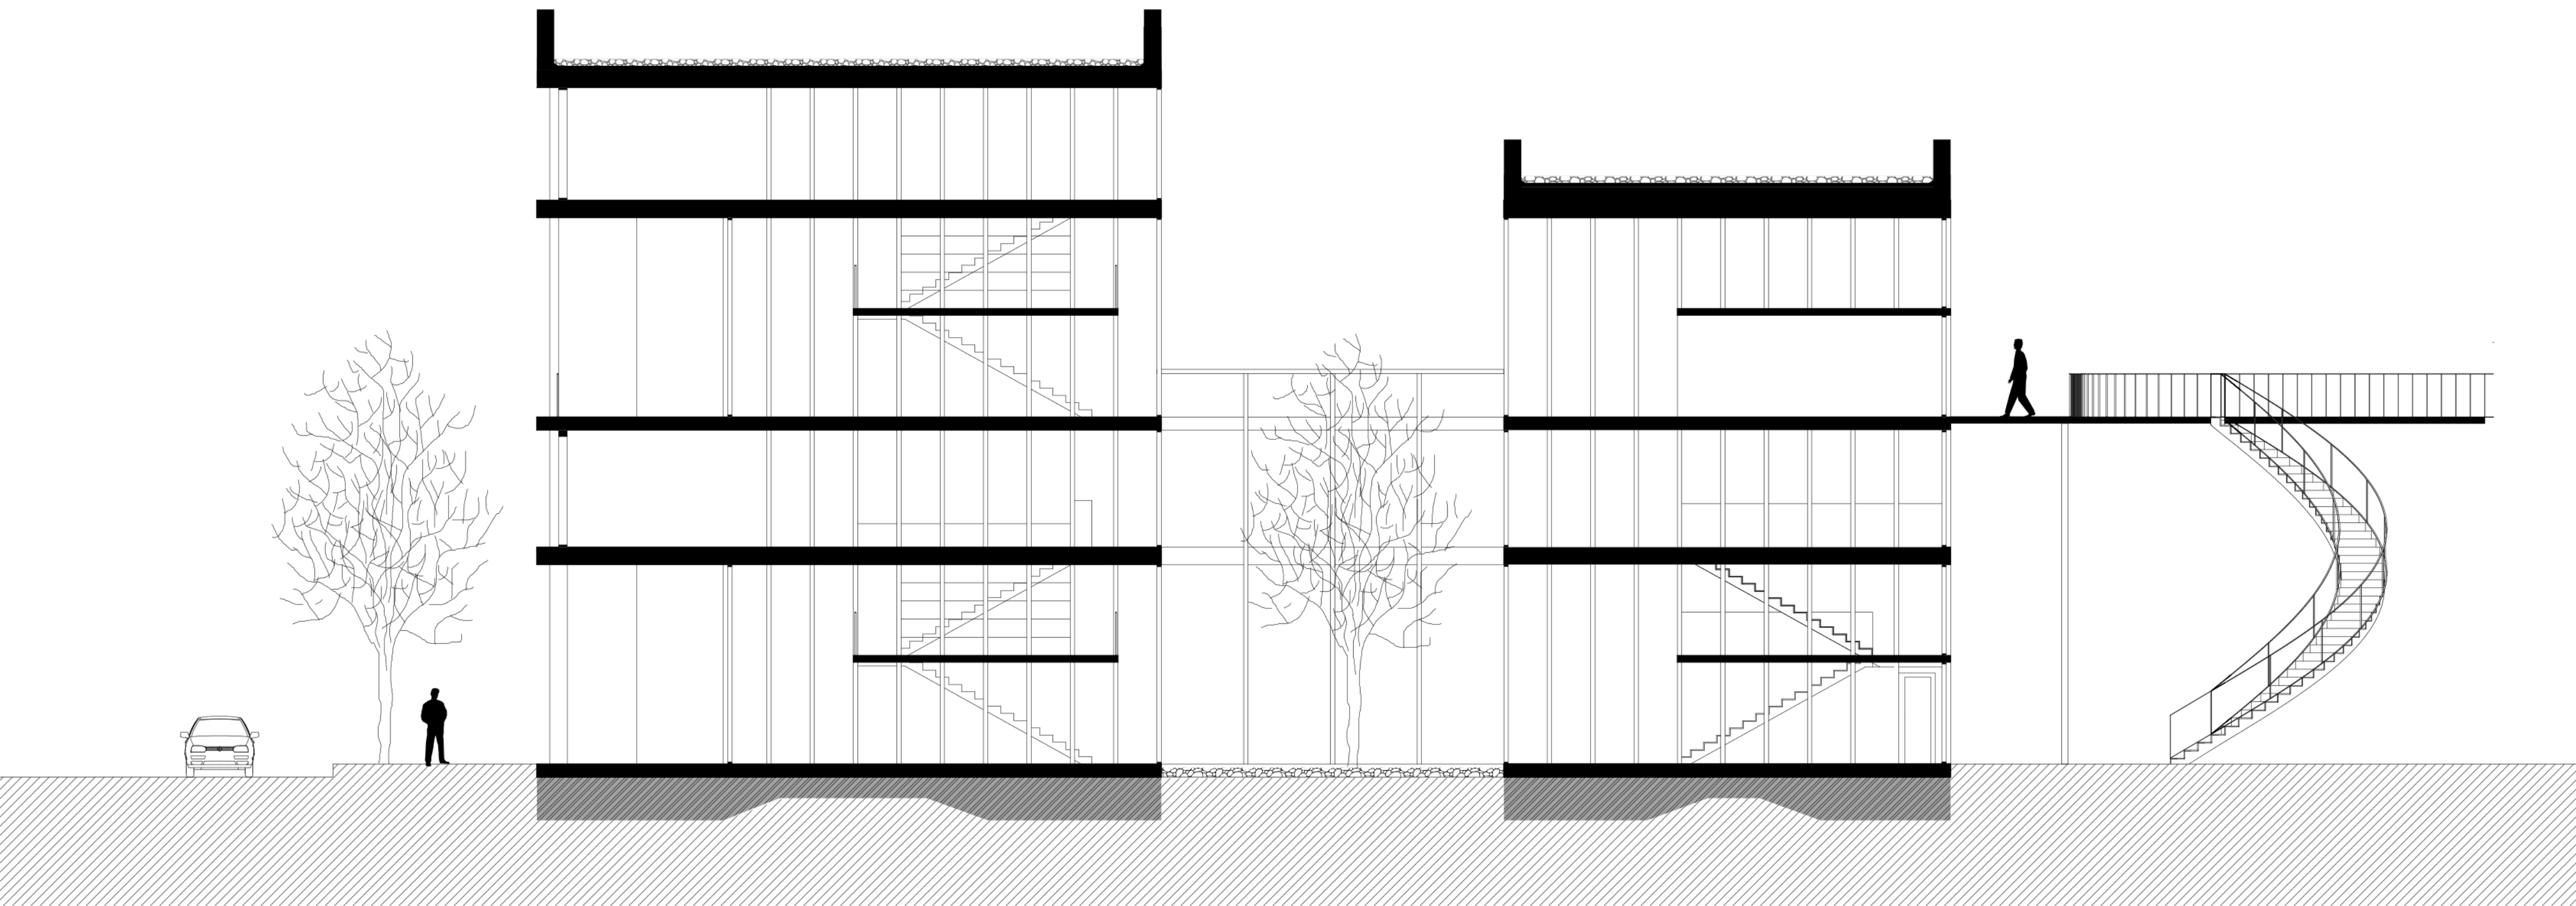




Schnitt BB

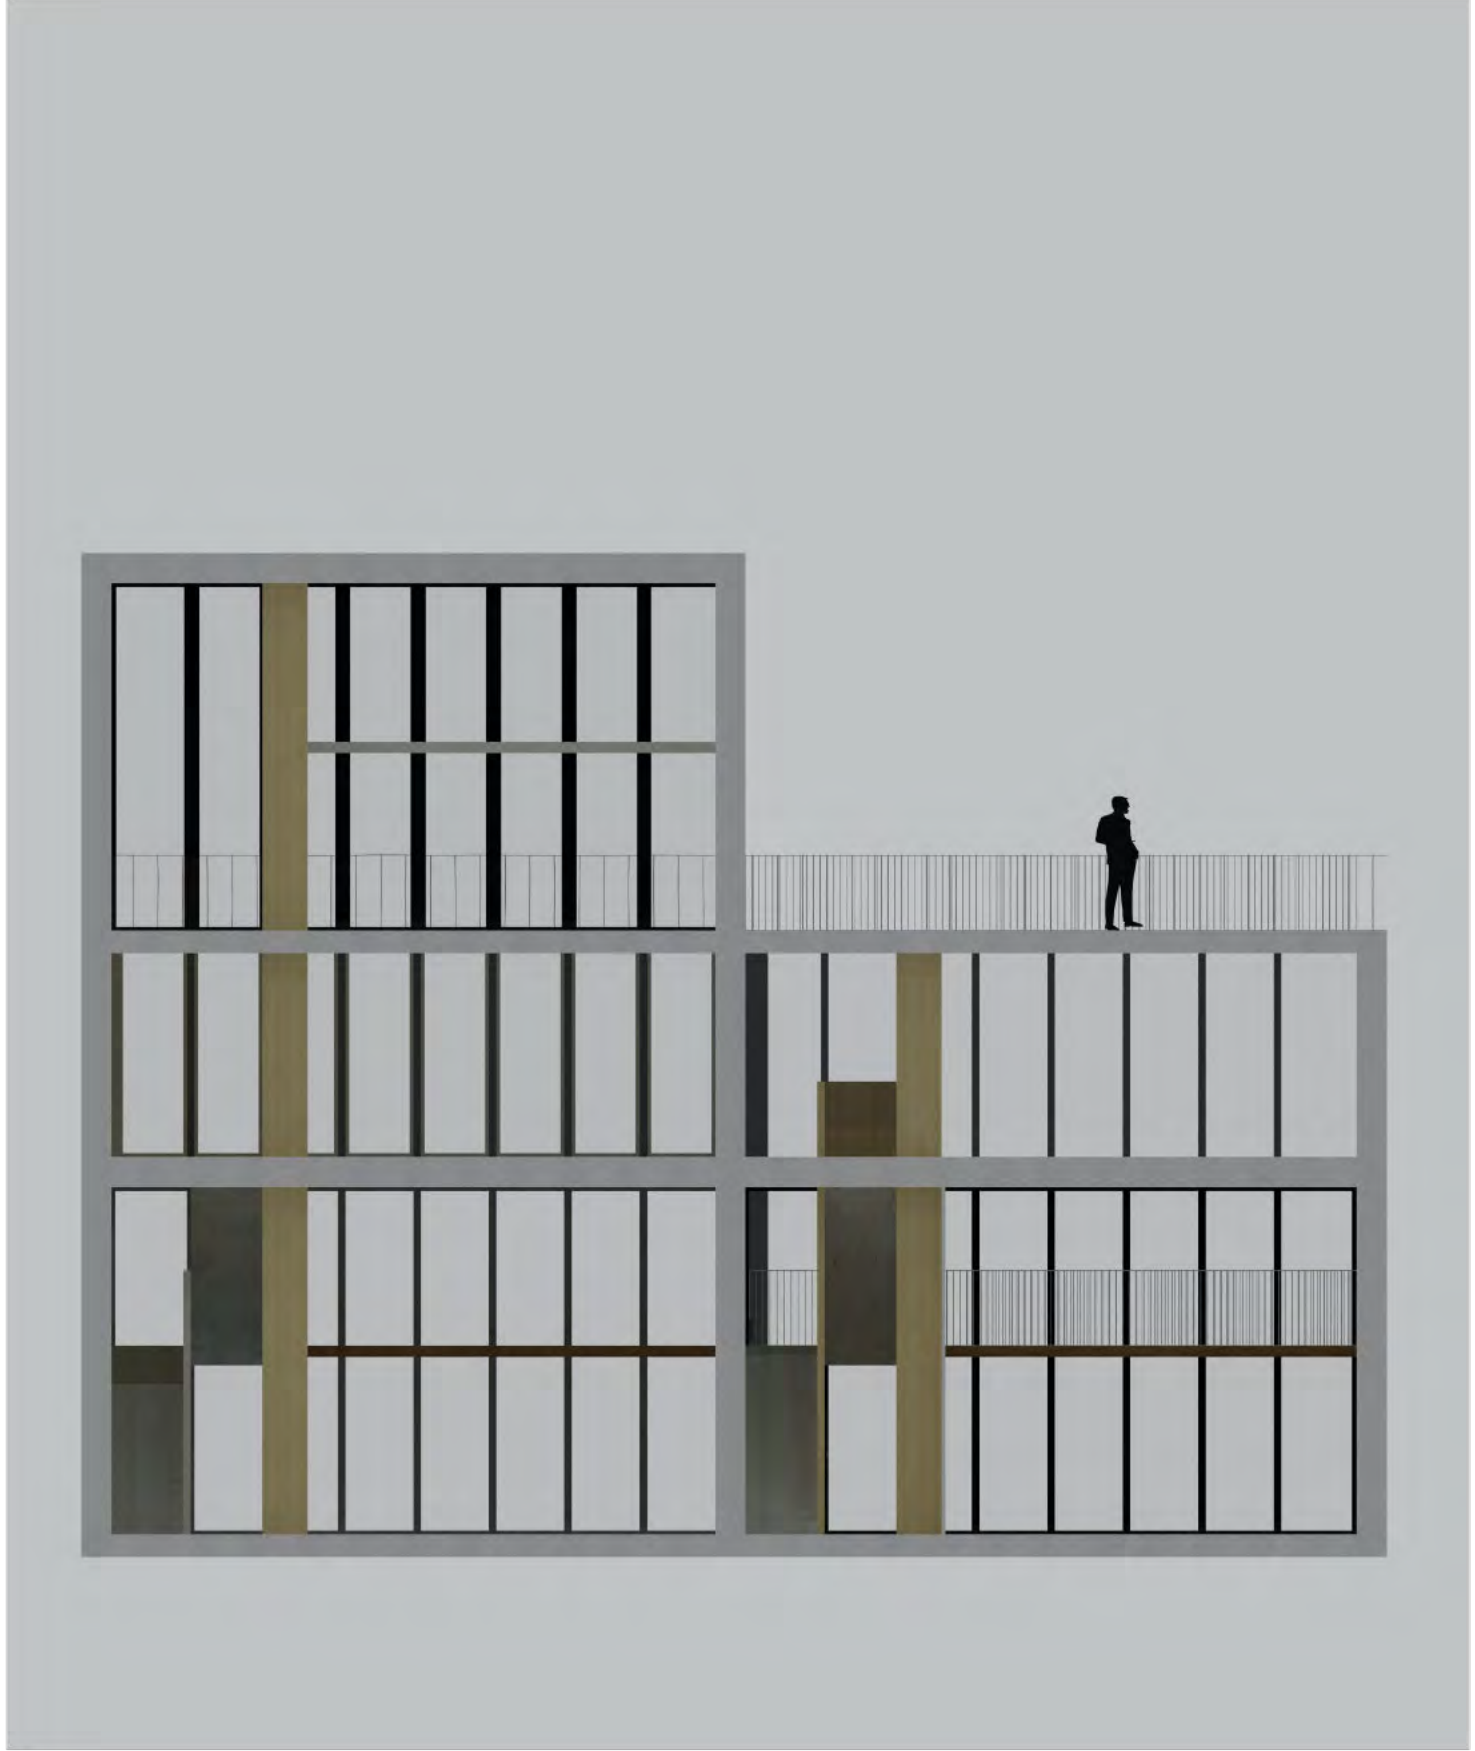

Schnitt CC



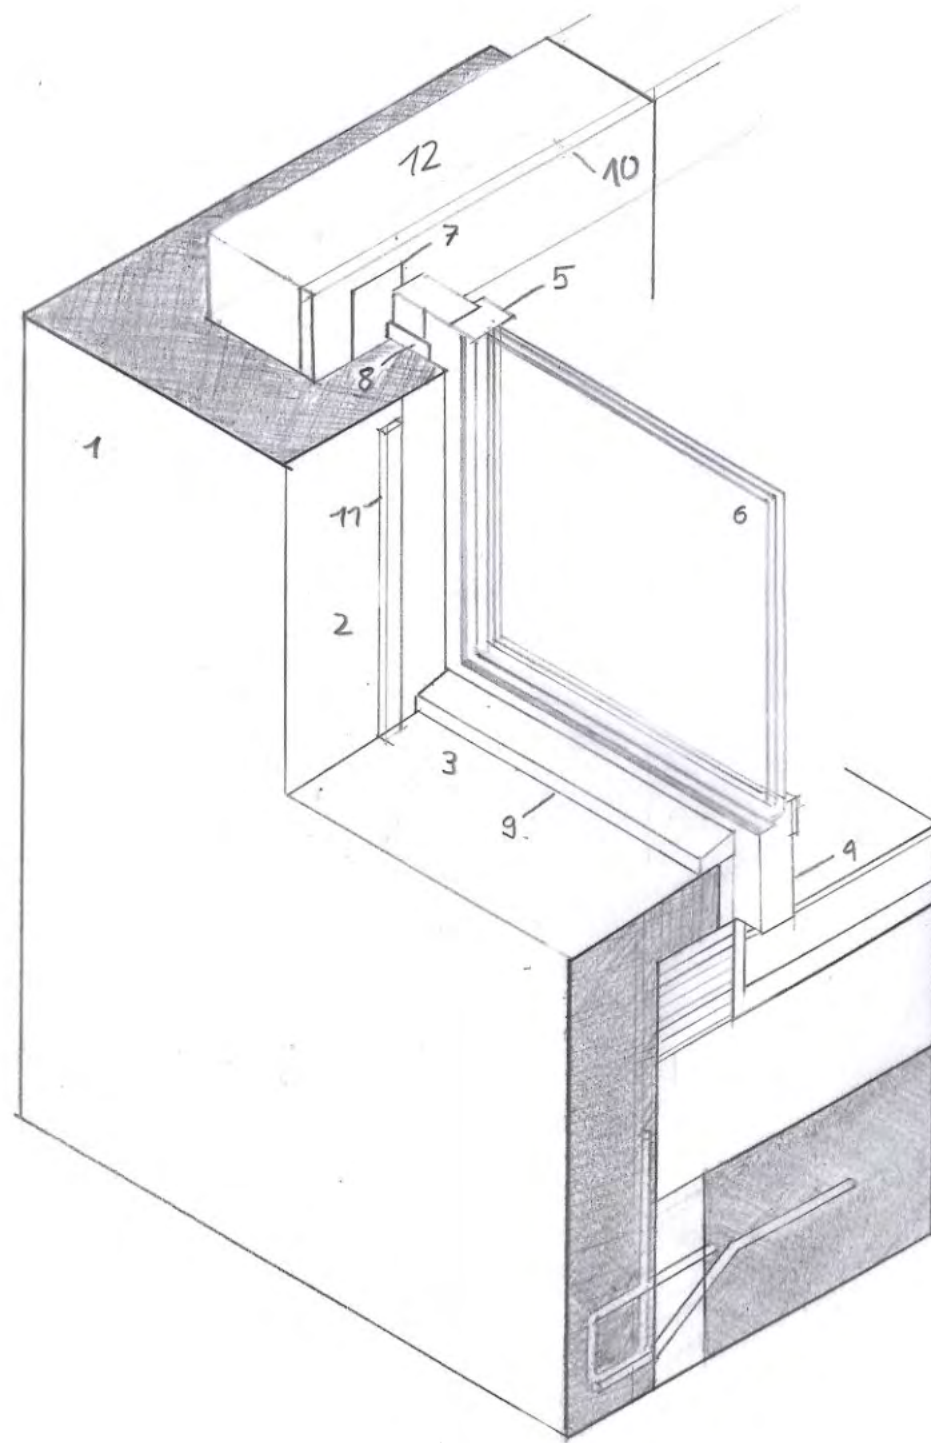

- 1 Sichtbetonwand
- 2 Leibung
- 3 Fensterbank
- 4 Anschlagrahmen
- 5 Flügelrahmen
- 6 Verglasung
- 7 Abdichtungsband
- 8 Fugendichtungsband
Kompriband
- 9 Wetterschenkel
- 10 Holzplatte
- 11 Führungsschiene
- 12 Wärmedämmung

