

**Pôle Santé - Sion**  
Nursing School  
Abigail Vogel

**Hes·SO**  **VALAIS  
WALLIS**  
Haute Ecole de Santé   
Hochschule für Gesundheit



Walliser  
Gesundheits-  
Observatorium



**ECOLE SUPÉRIEURE**  
Domaine Social Valais

the **ark**  
La Fondation  
pour l'innovation en Valais

**EPFL**




0 10 20 30km  
Echelle 1 : 1'000'000  
Imprimé le 02.06.2021 13:57 MESZ  
<https://s.geo.admin.ch/90f70fe9f>







# CIRCULATION ground floor

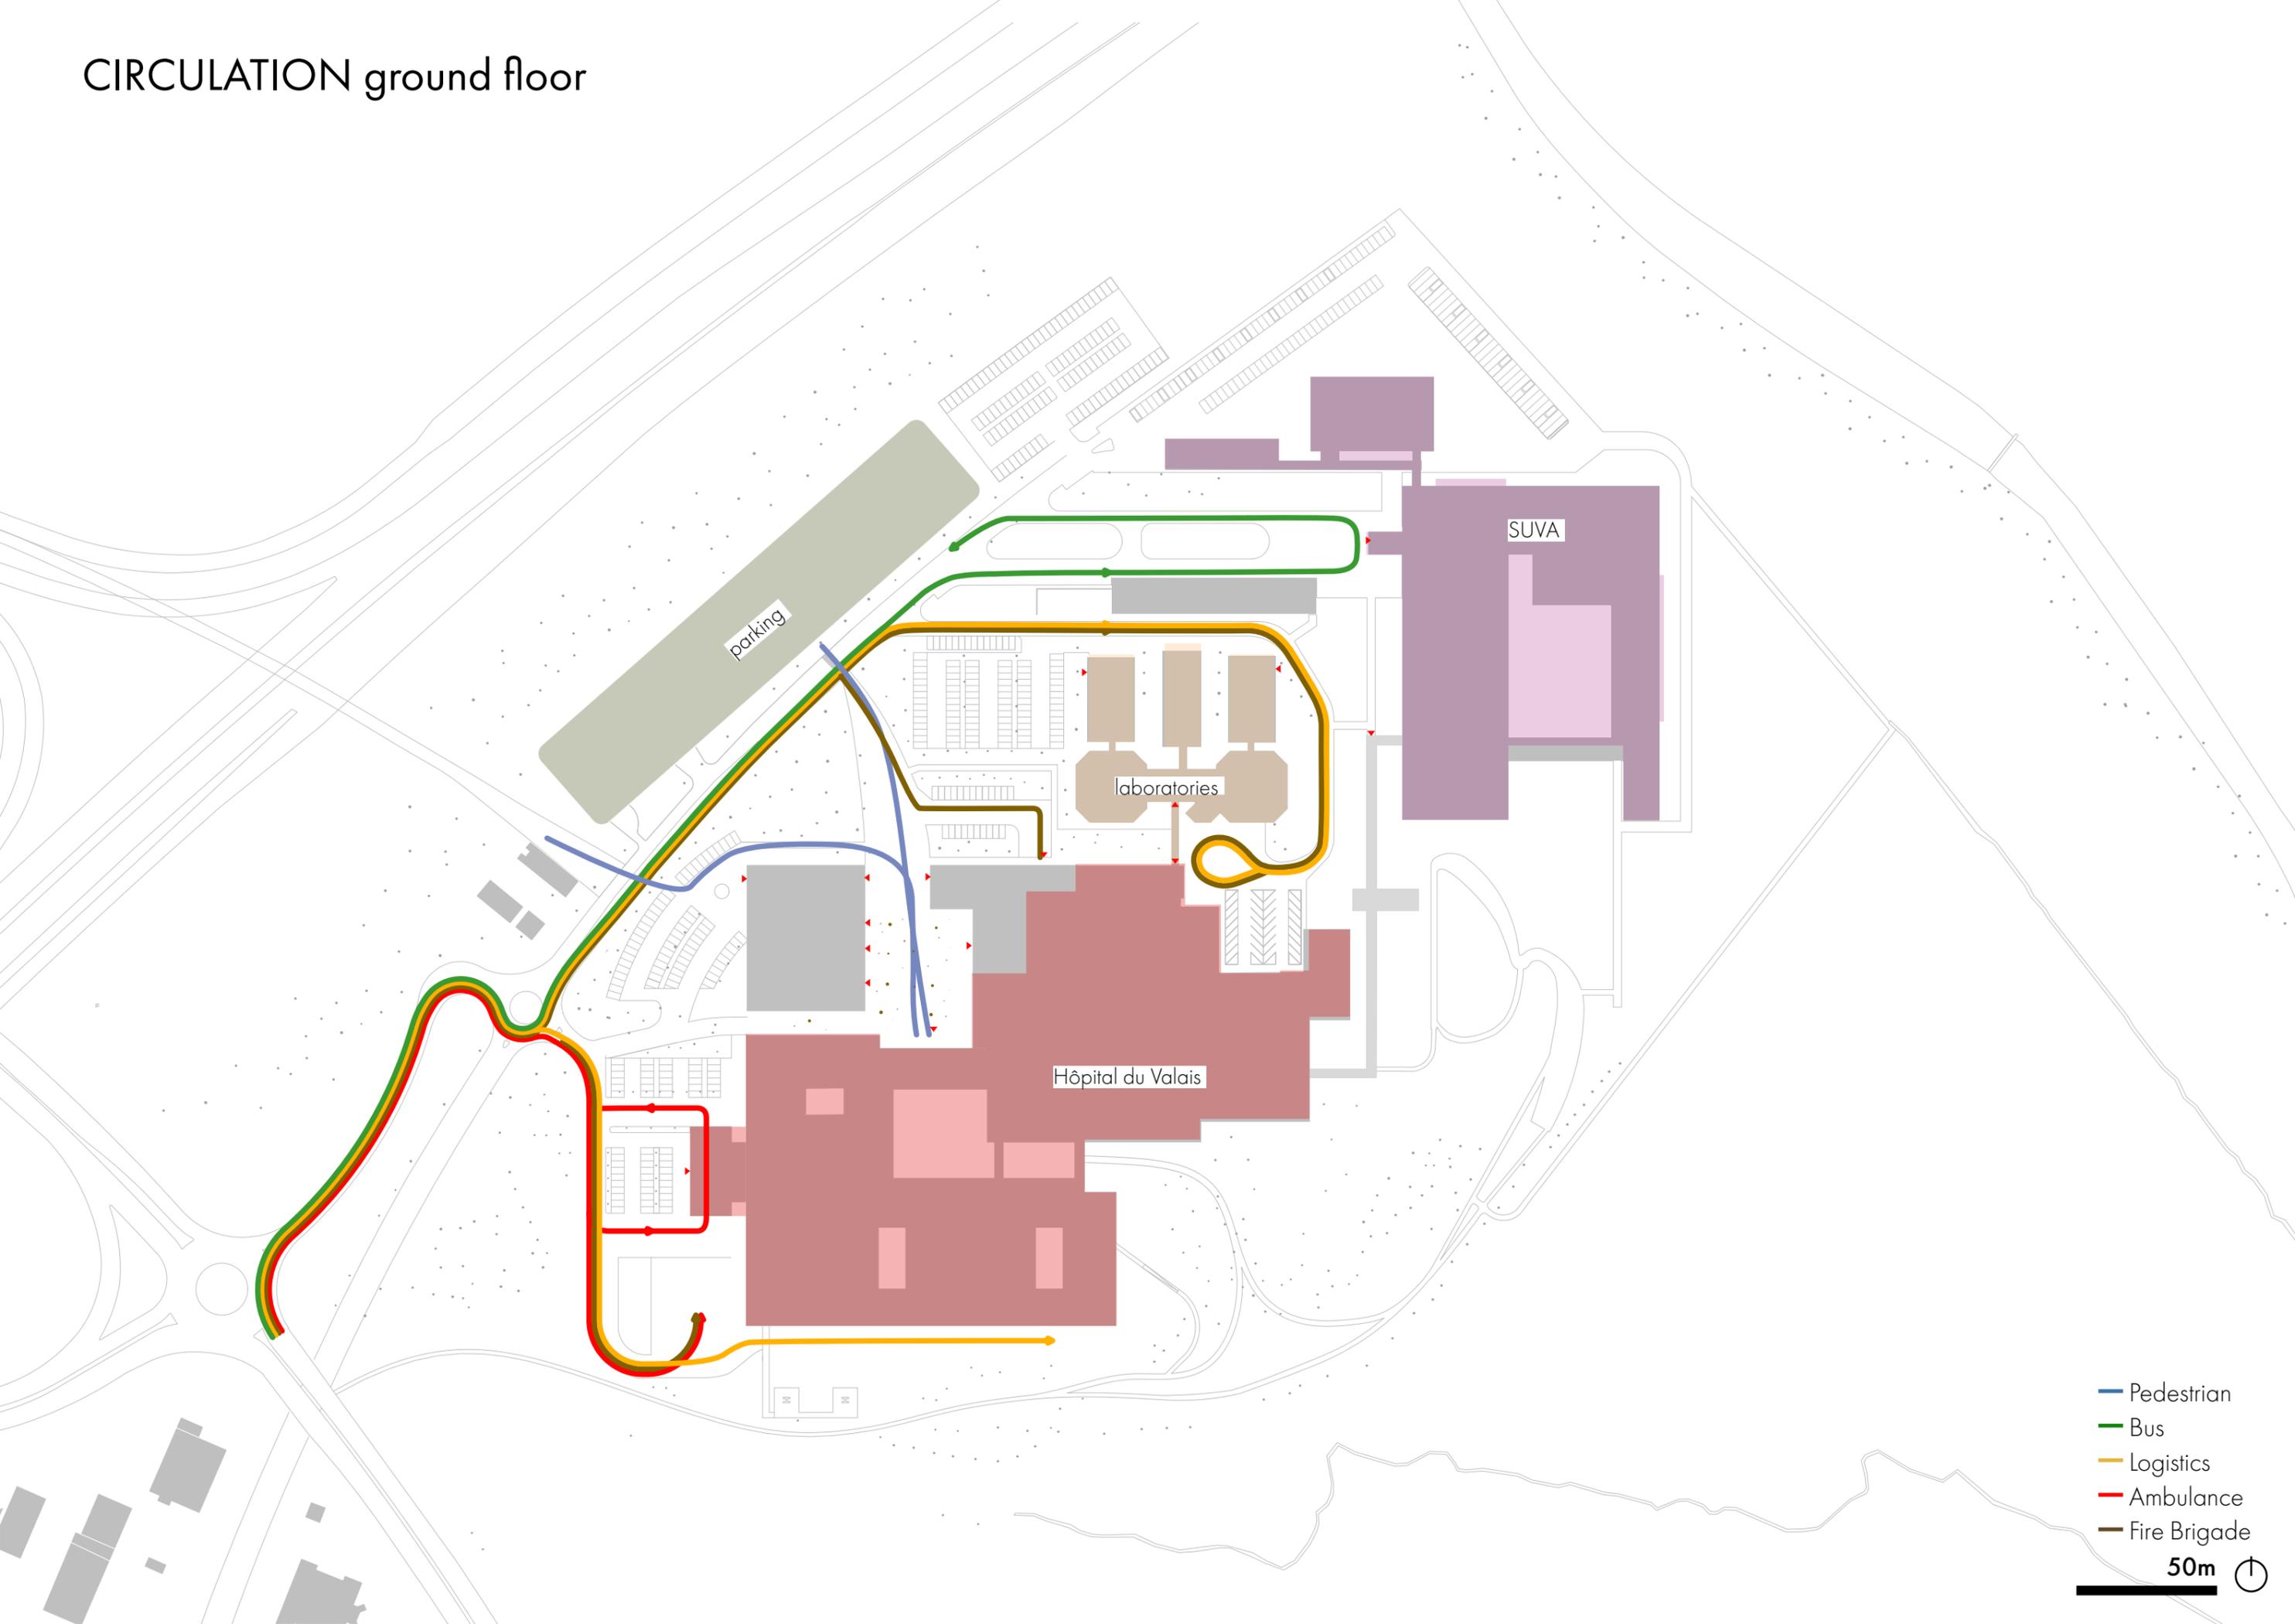

- Pedestrian
- Bus
- Logistics
- Ambulance
- Fire Brigade

50m 

## INTERVIEW:

Proximity to the hospital reactions

Stressante/oppressive. Je conseillerais peut-être pas parfaitement à côté.

la proximité de l'école avec l'hôpital serait positive car elle sensibiliserait certains étudiants à la réalité du terrain

Selon moi, la proximité avec l'hôpital serait plutôt accablante, les étudiants pourraient se sentir stressés et opprimés

Mental Stress

Quand il y a des thèmes difficiles pendant mes études, je suis vite stressée et angoissée

Cela engendre beaucoup de stress et de remises en questions. Parler avec les gens qui m'entourent peut être bénéfique.

Parfois cela me procure du stress et de l'anxiété mais les thèmes ne sont pas difficiles pour moi et nous avons la possibilité d'en parler aux professeurs qui sont très compréhensibles.

Wishes for the new school

Une grande terrasse avec beaucoup de places, pour tout le monde, avec des parasols.



Un extérieur très vert, avec des bancs ou des tables de travail.

. L'extérieur assez grand et très vert, où l'on peut profiter du Soleil aux pauses

une plus grande place extérieure.

un grand espace vert pour pouvoir se ressourcer pendant les pauses




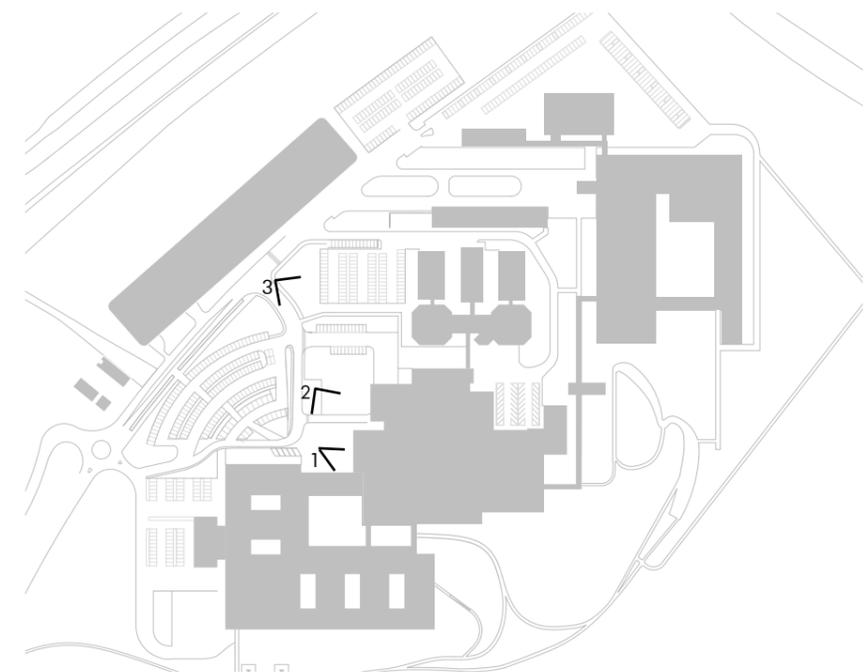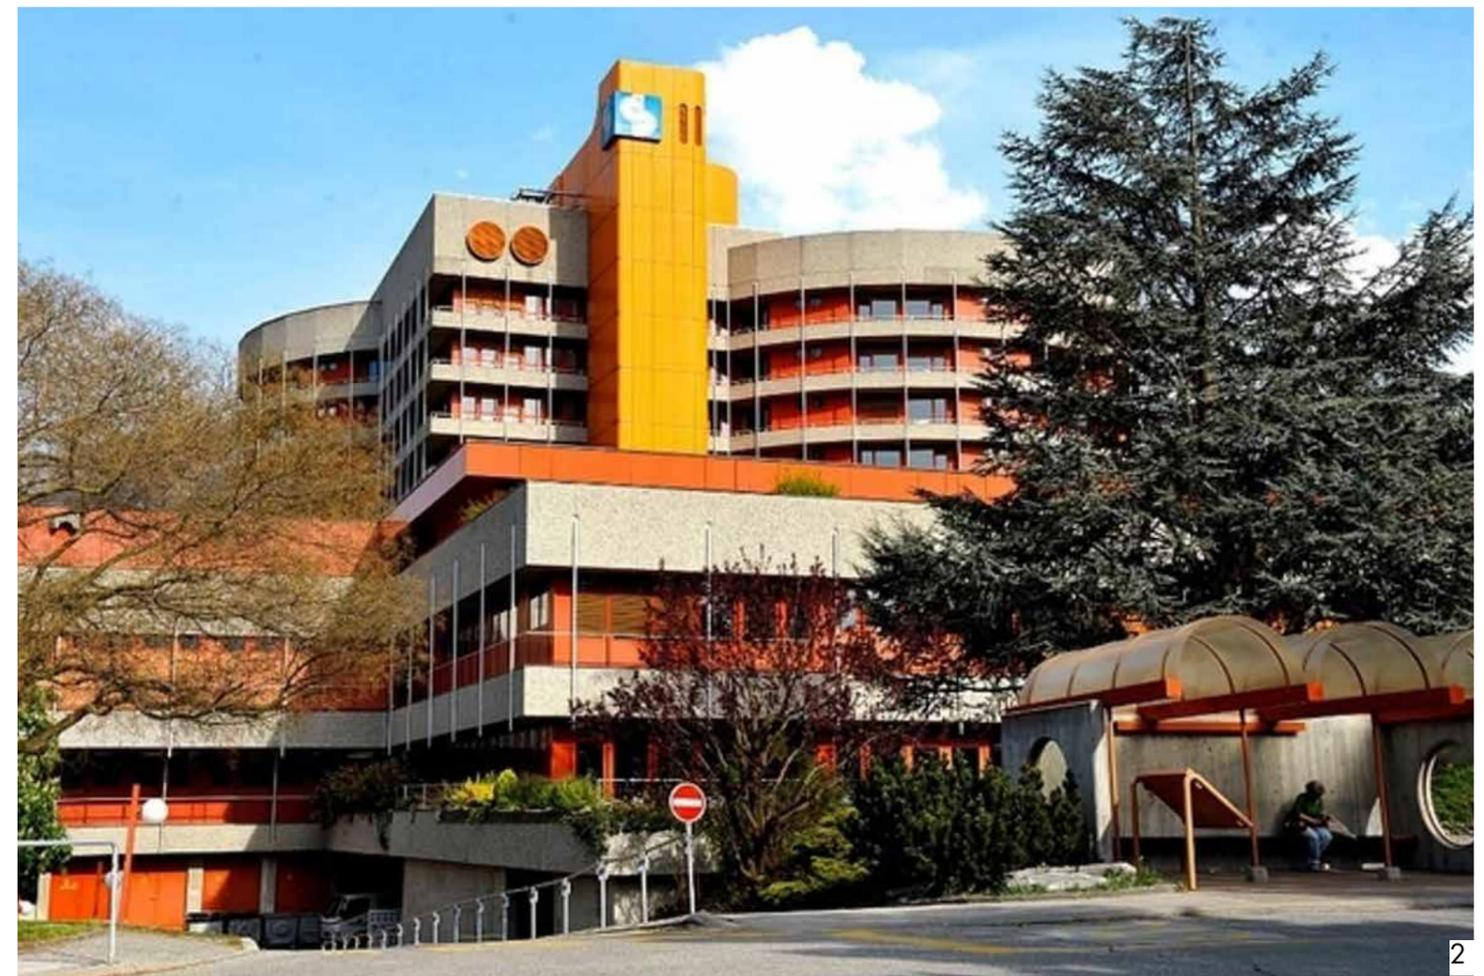


1: Hôpital du Valais  
2: <https://www.24heures.ch/suisse/guerre-chefs-hopital-sion-affaibli-institution/story/28918643>  
3: Georg Rohr



Le Nouvelliste

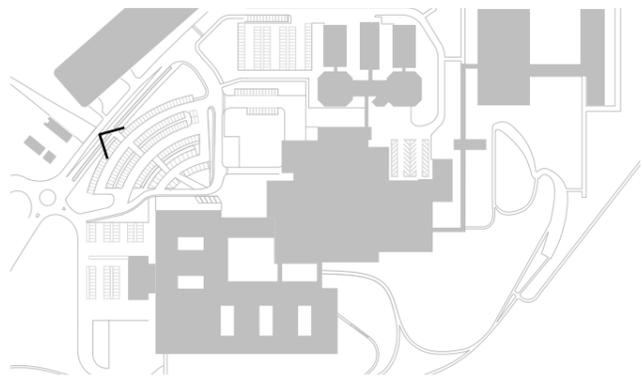


# GROUND FLOOR

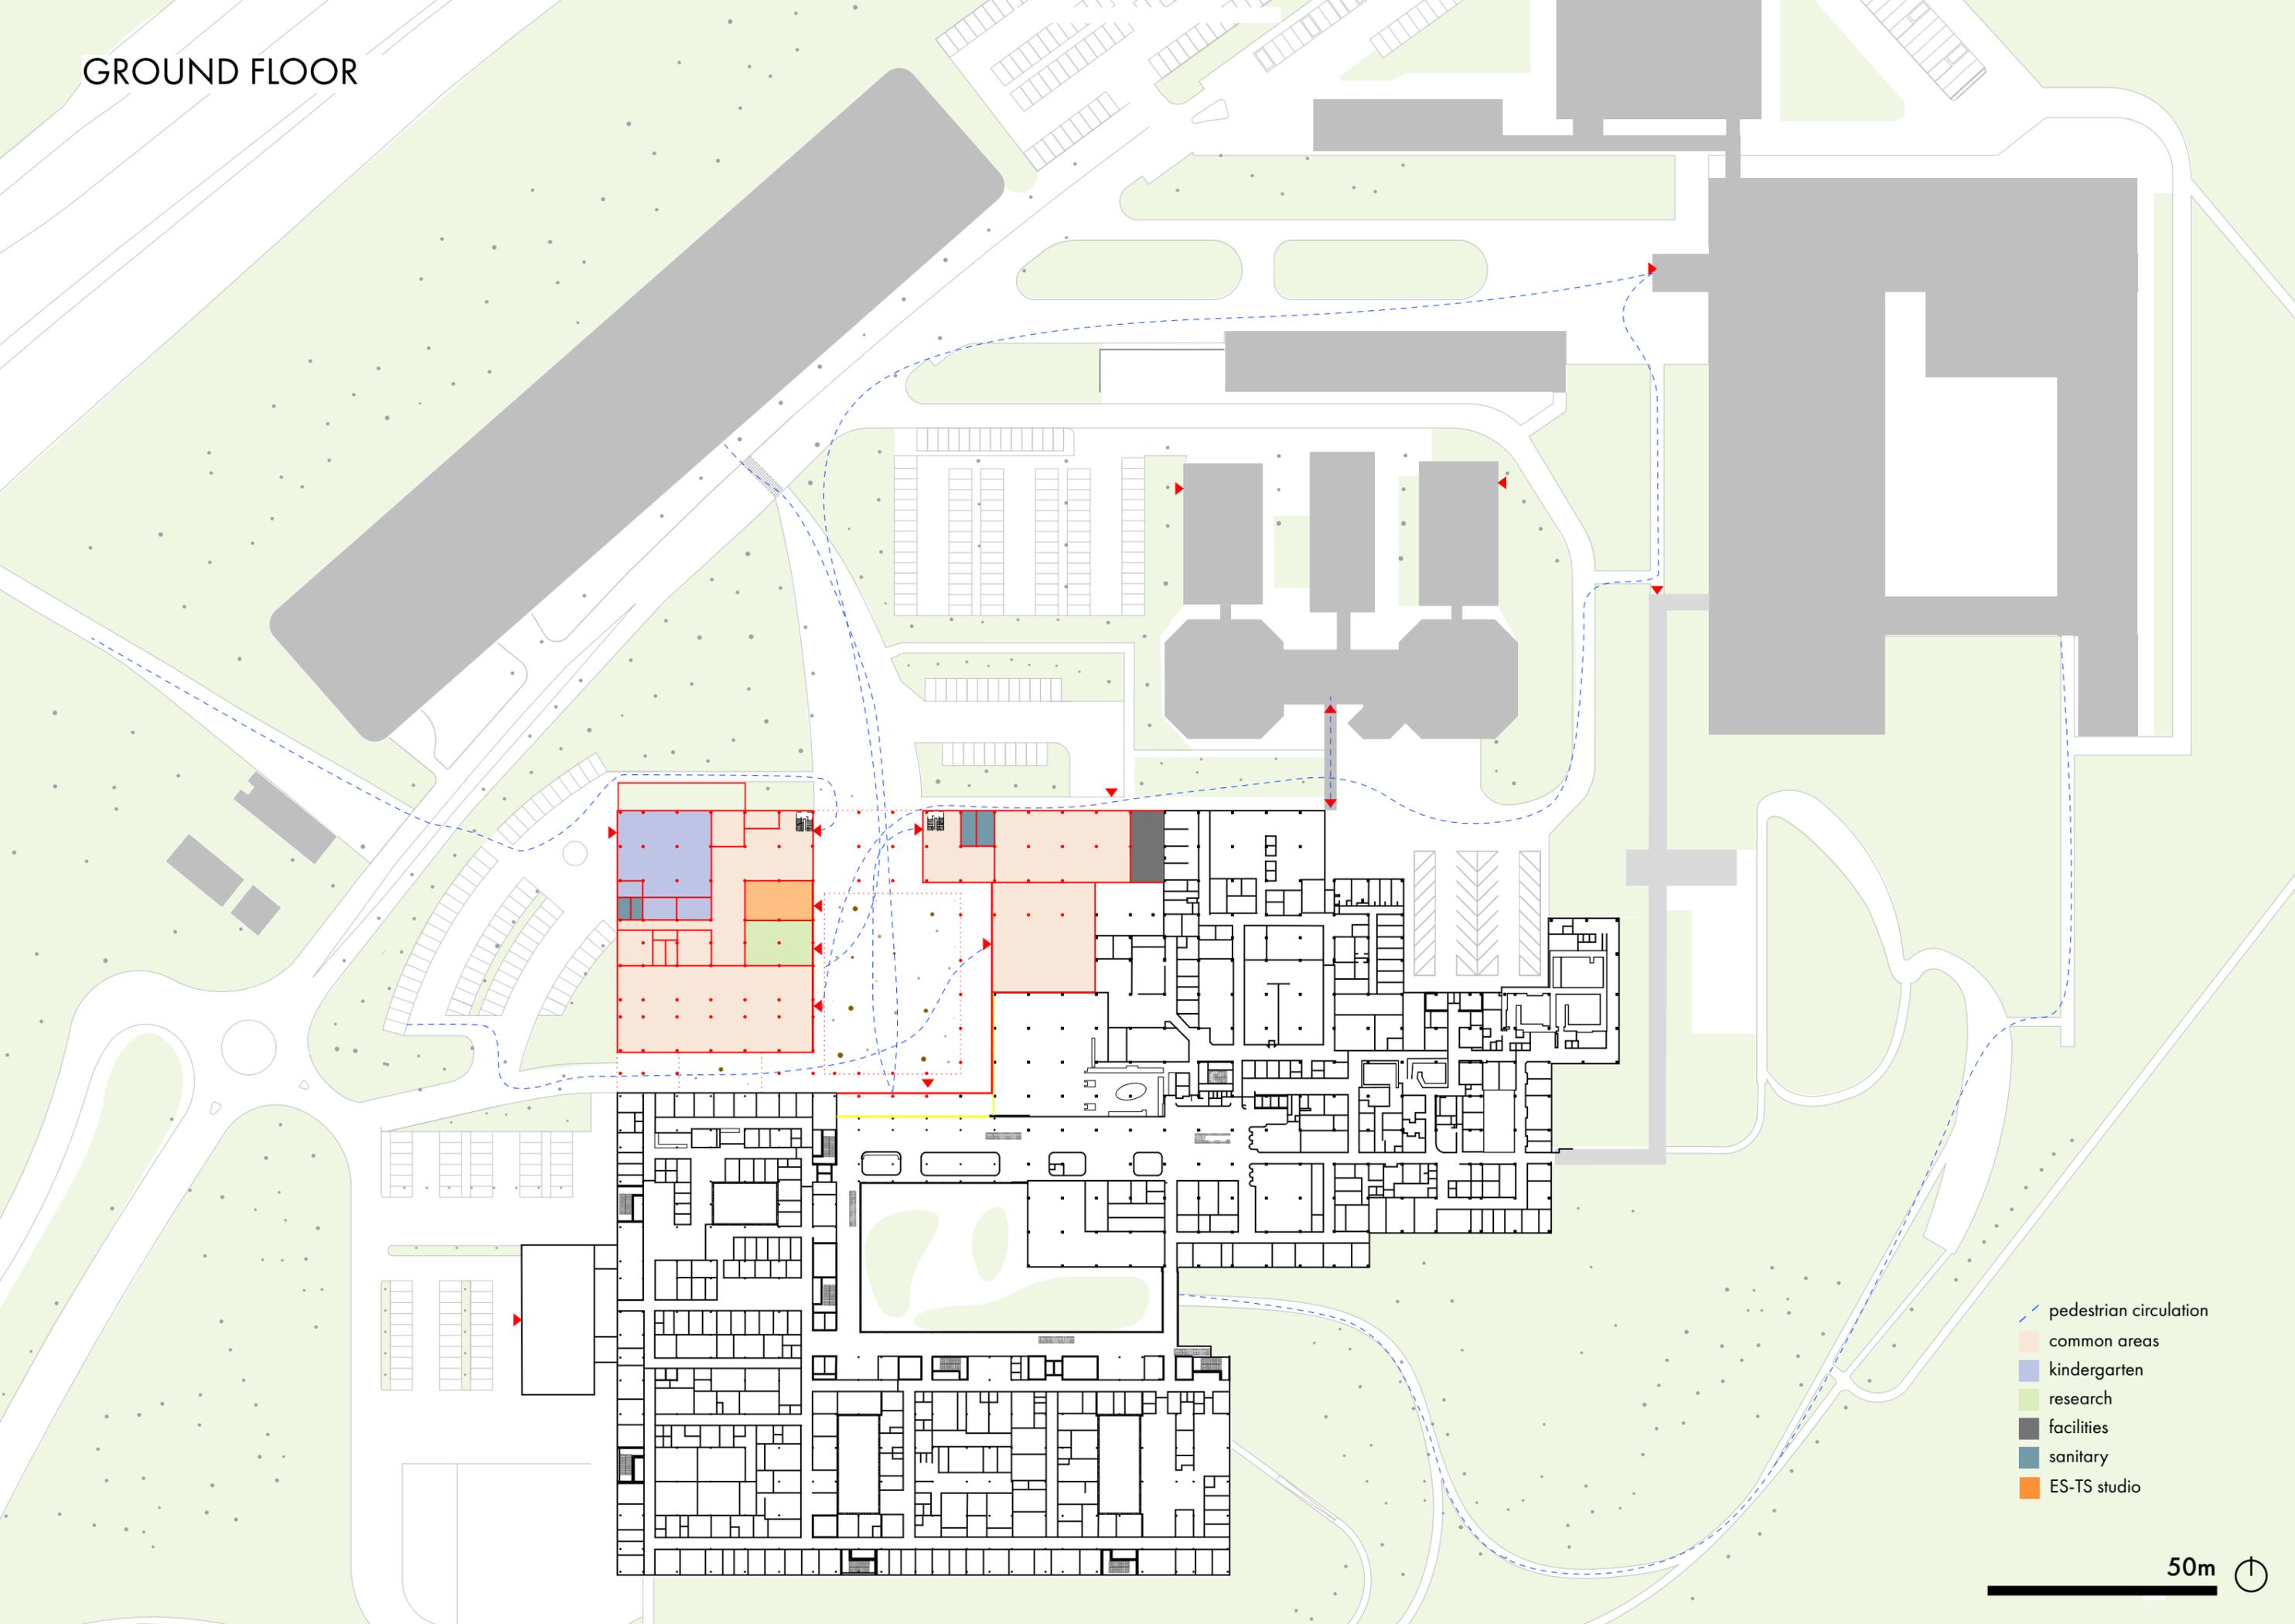


- pedestrian circulation
- common areas
- kindergarten
- research
- facilities
- sanitary
- ES-TS studio

FIRST FLOOR

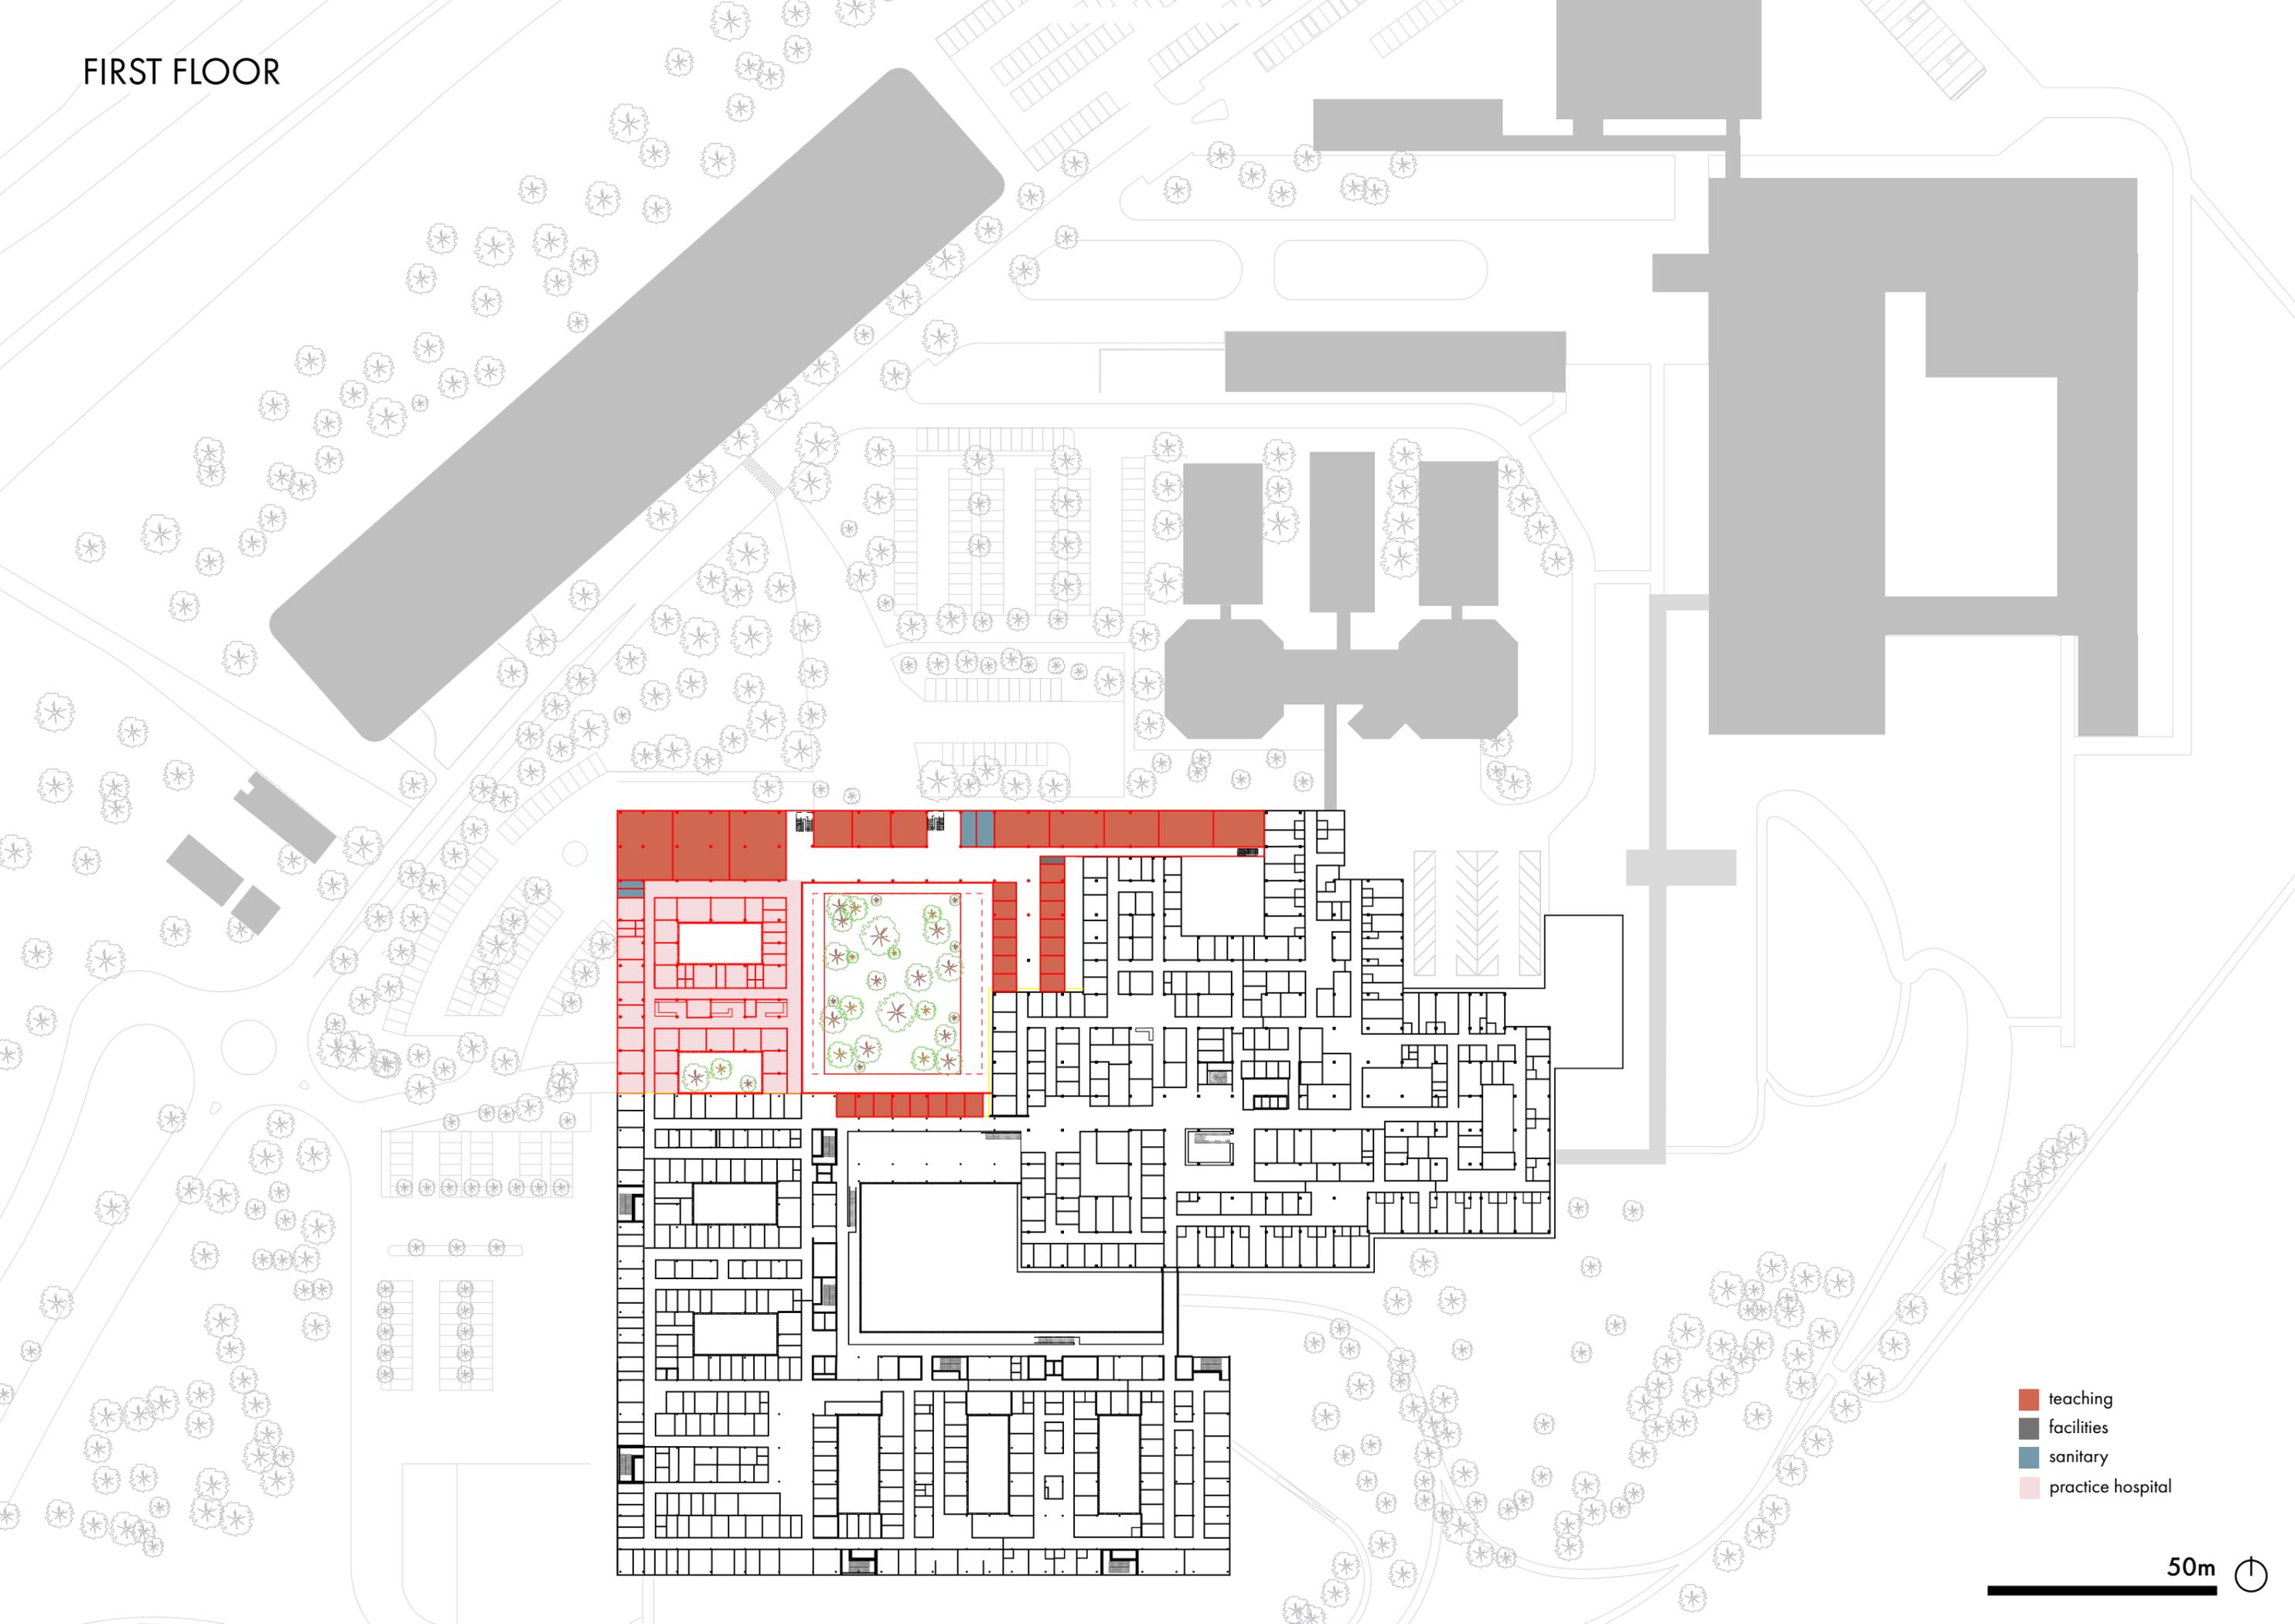


- teaching
- facilities
- sanitary
- practice hospital

SECOND FLOOR

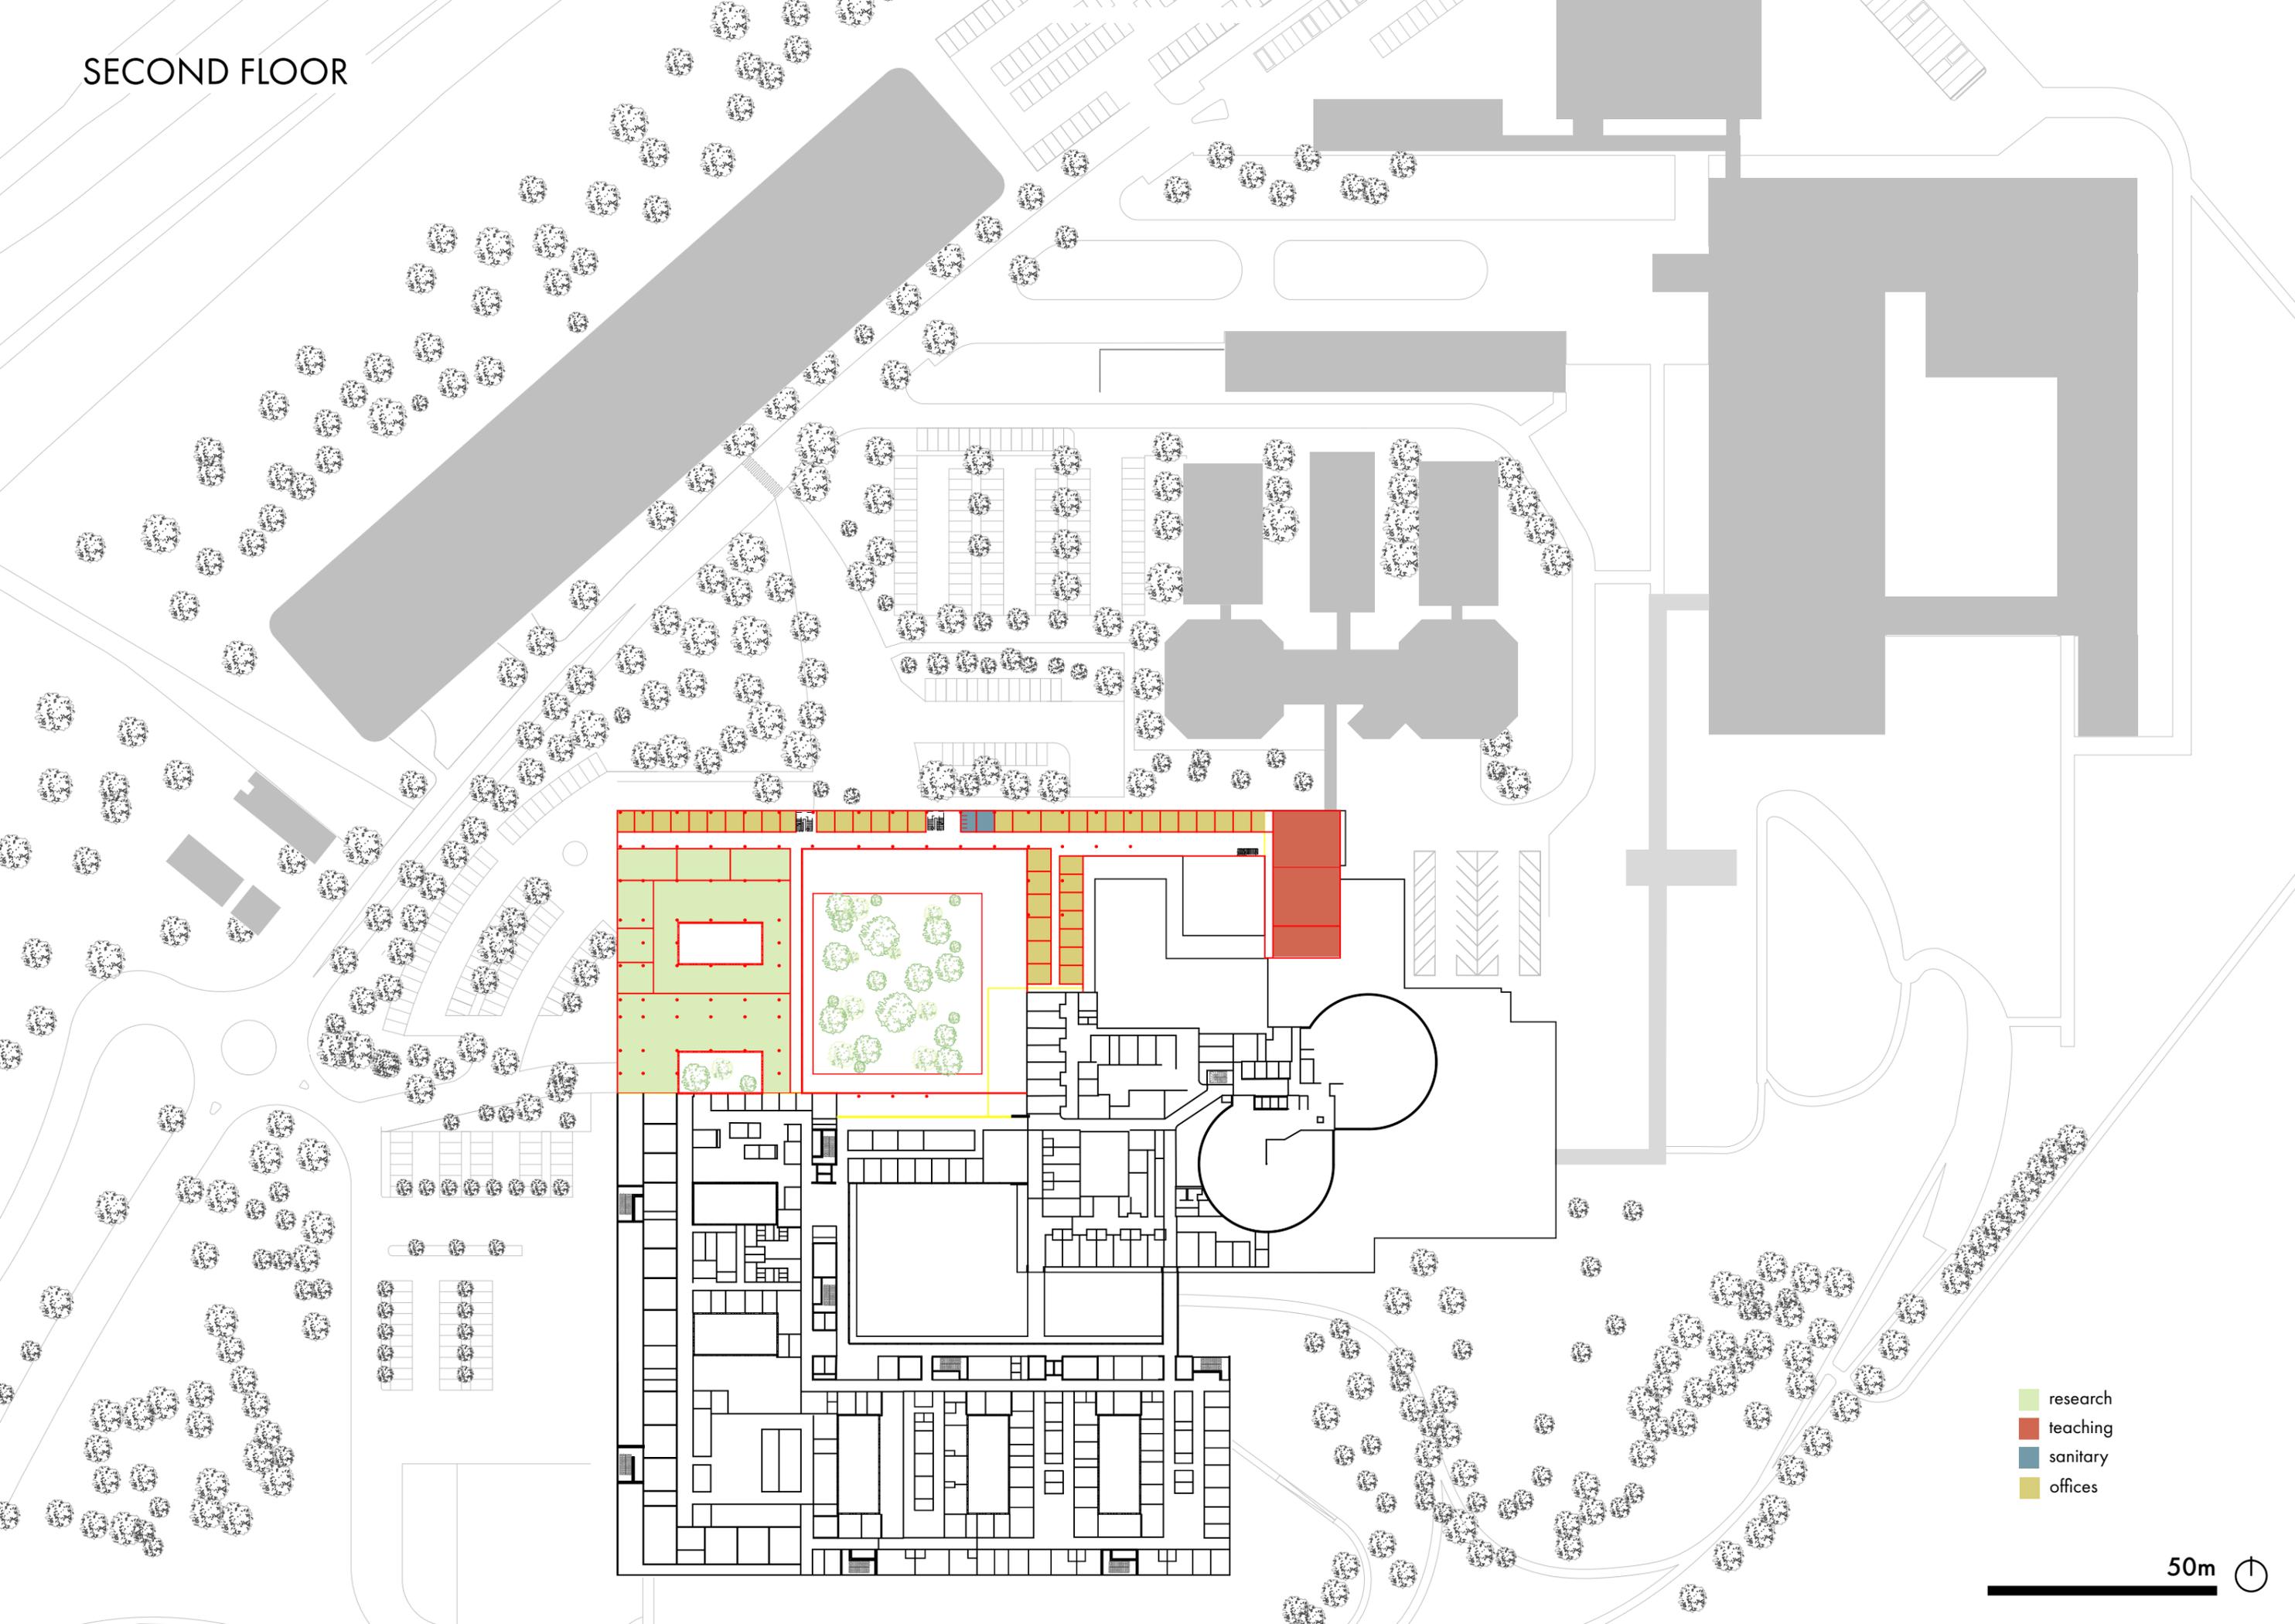

- research
- teaching
- sanitary
- offices

# GROUND FLOOR

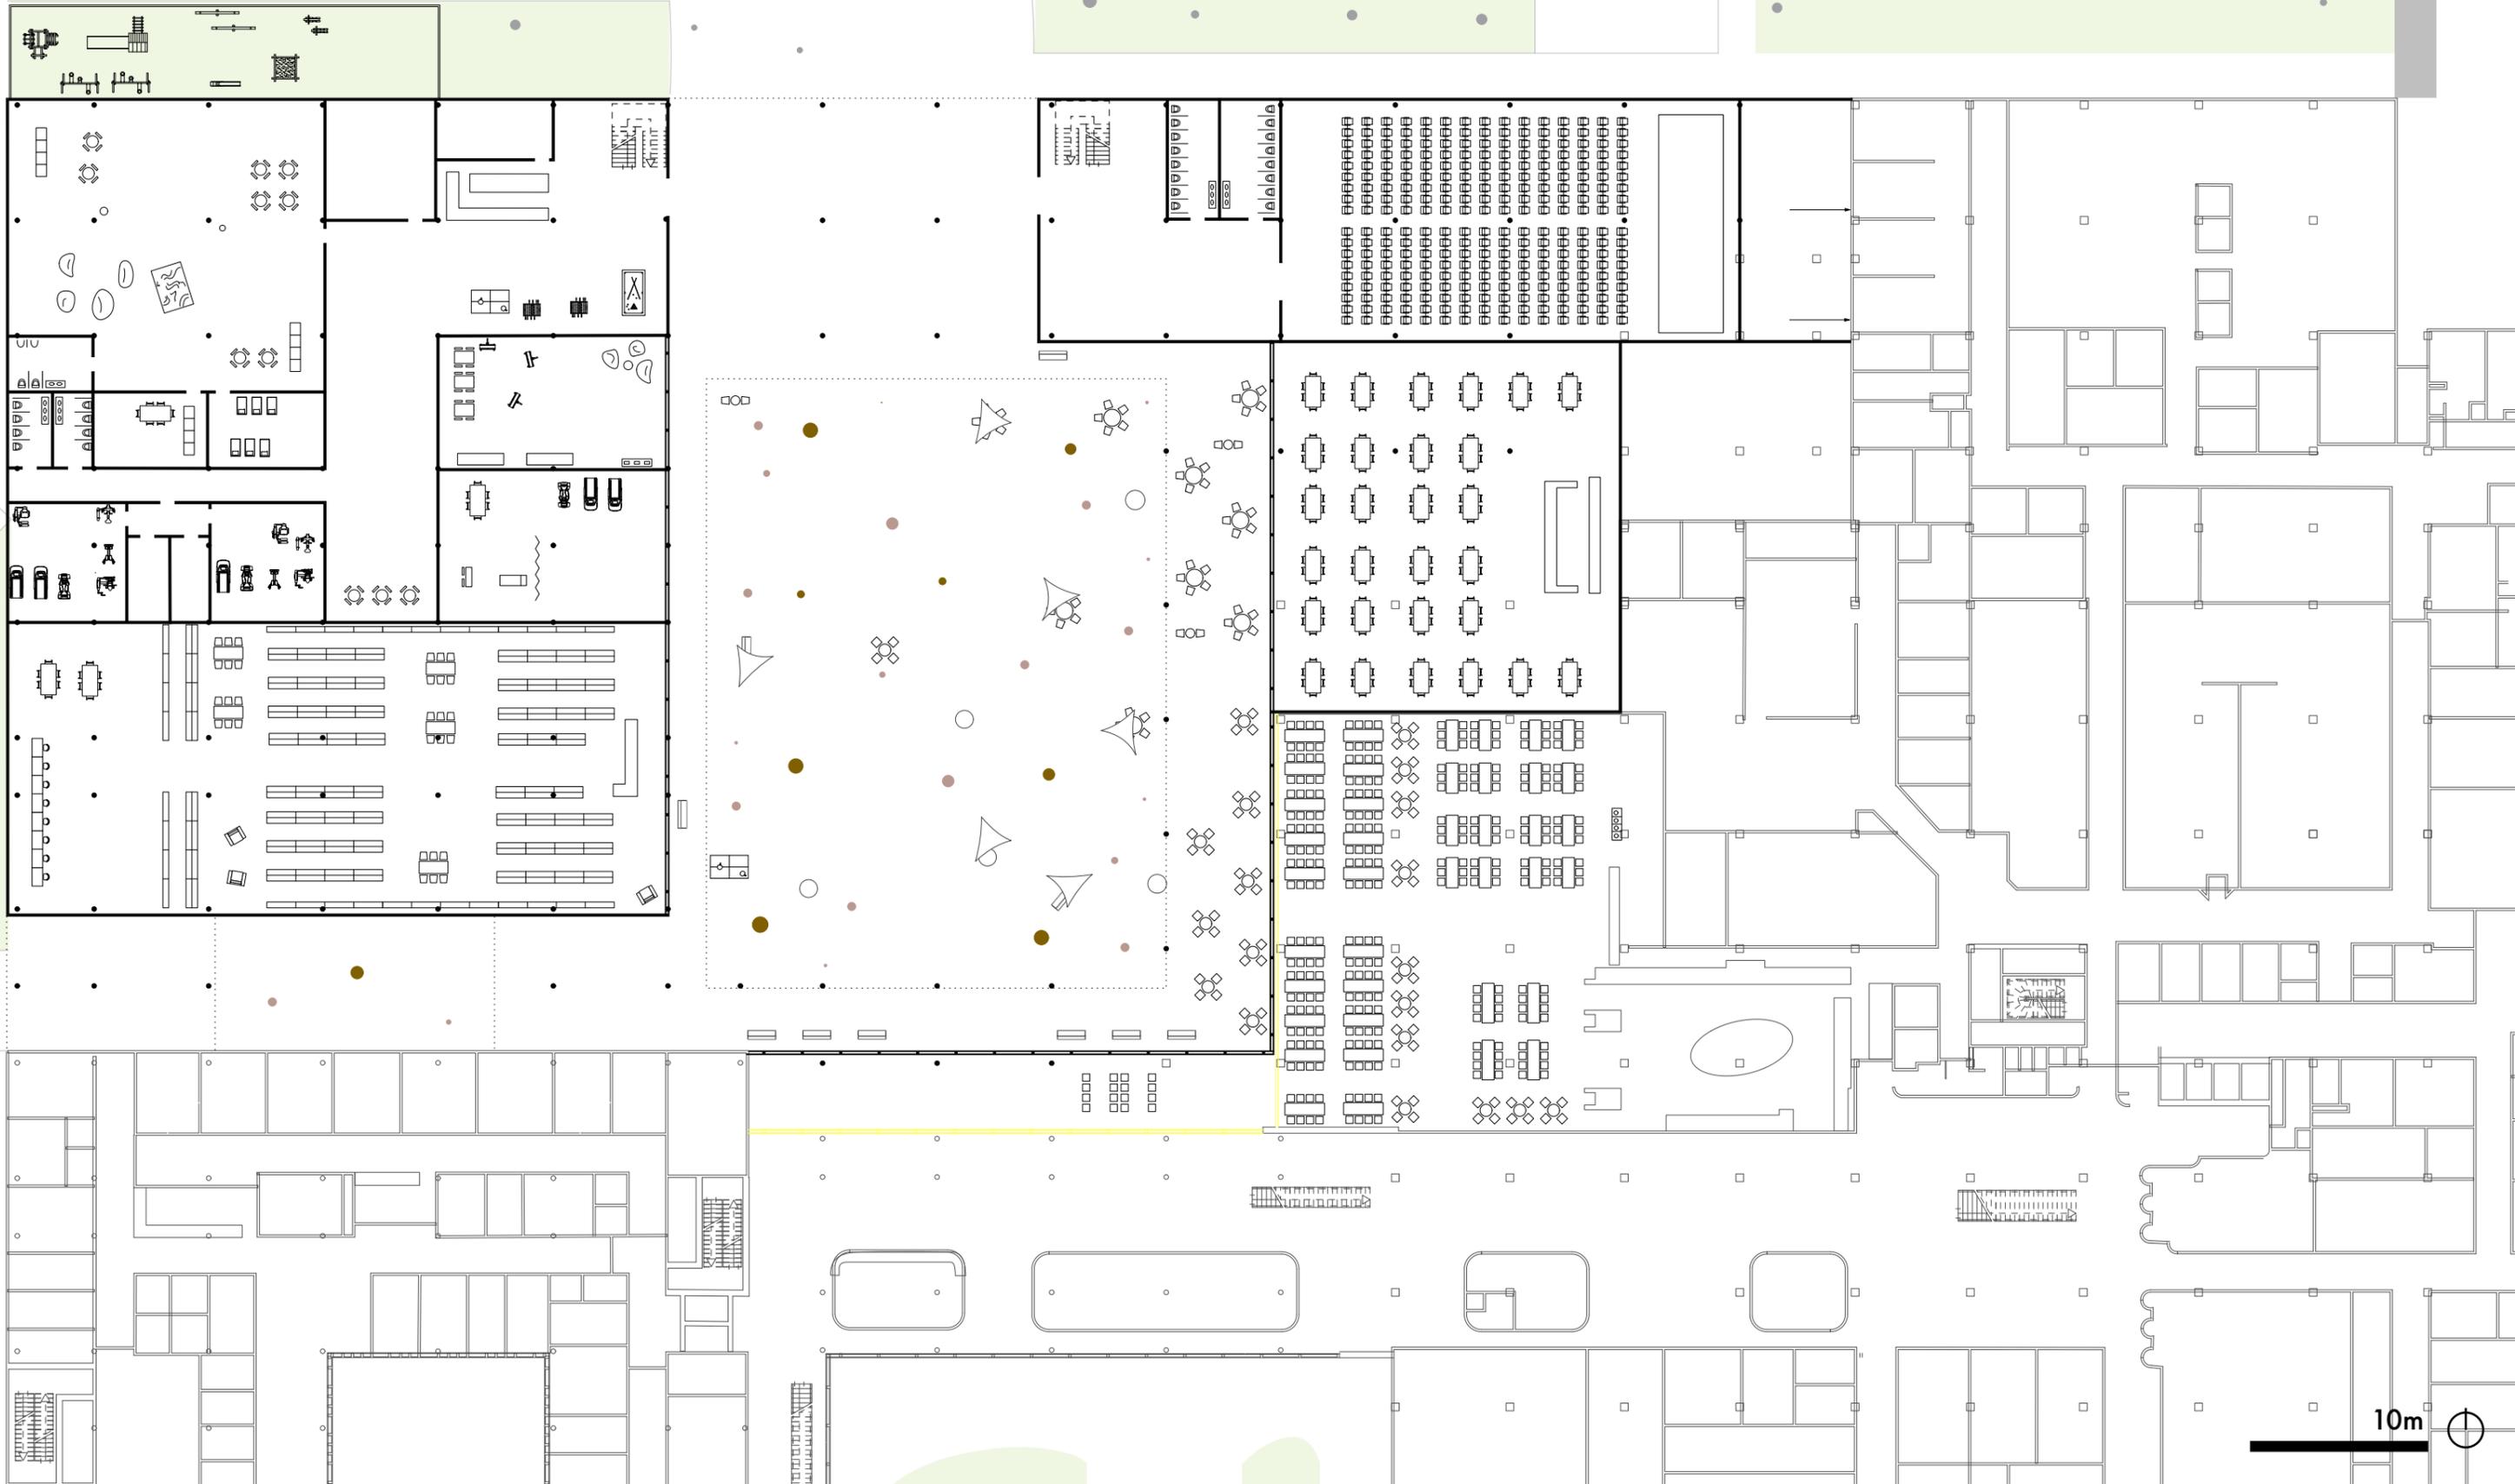

FIRST FLOOR



10m





SECOND FLOOR





10m



SECTION N-S

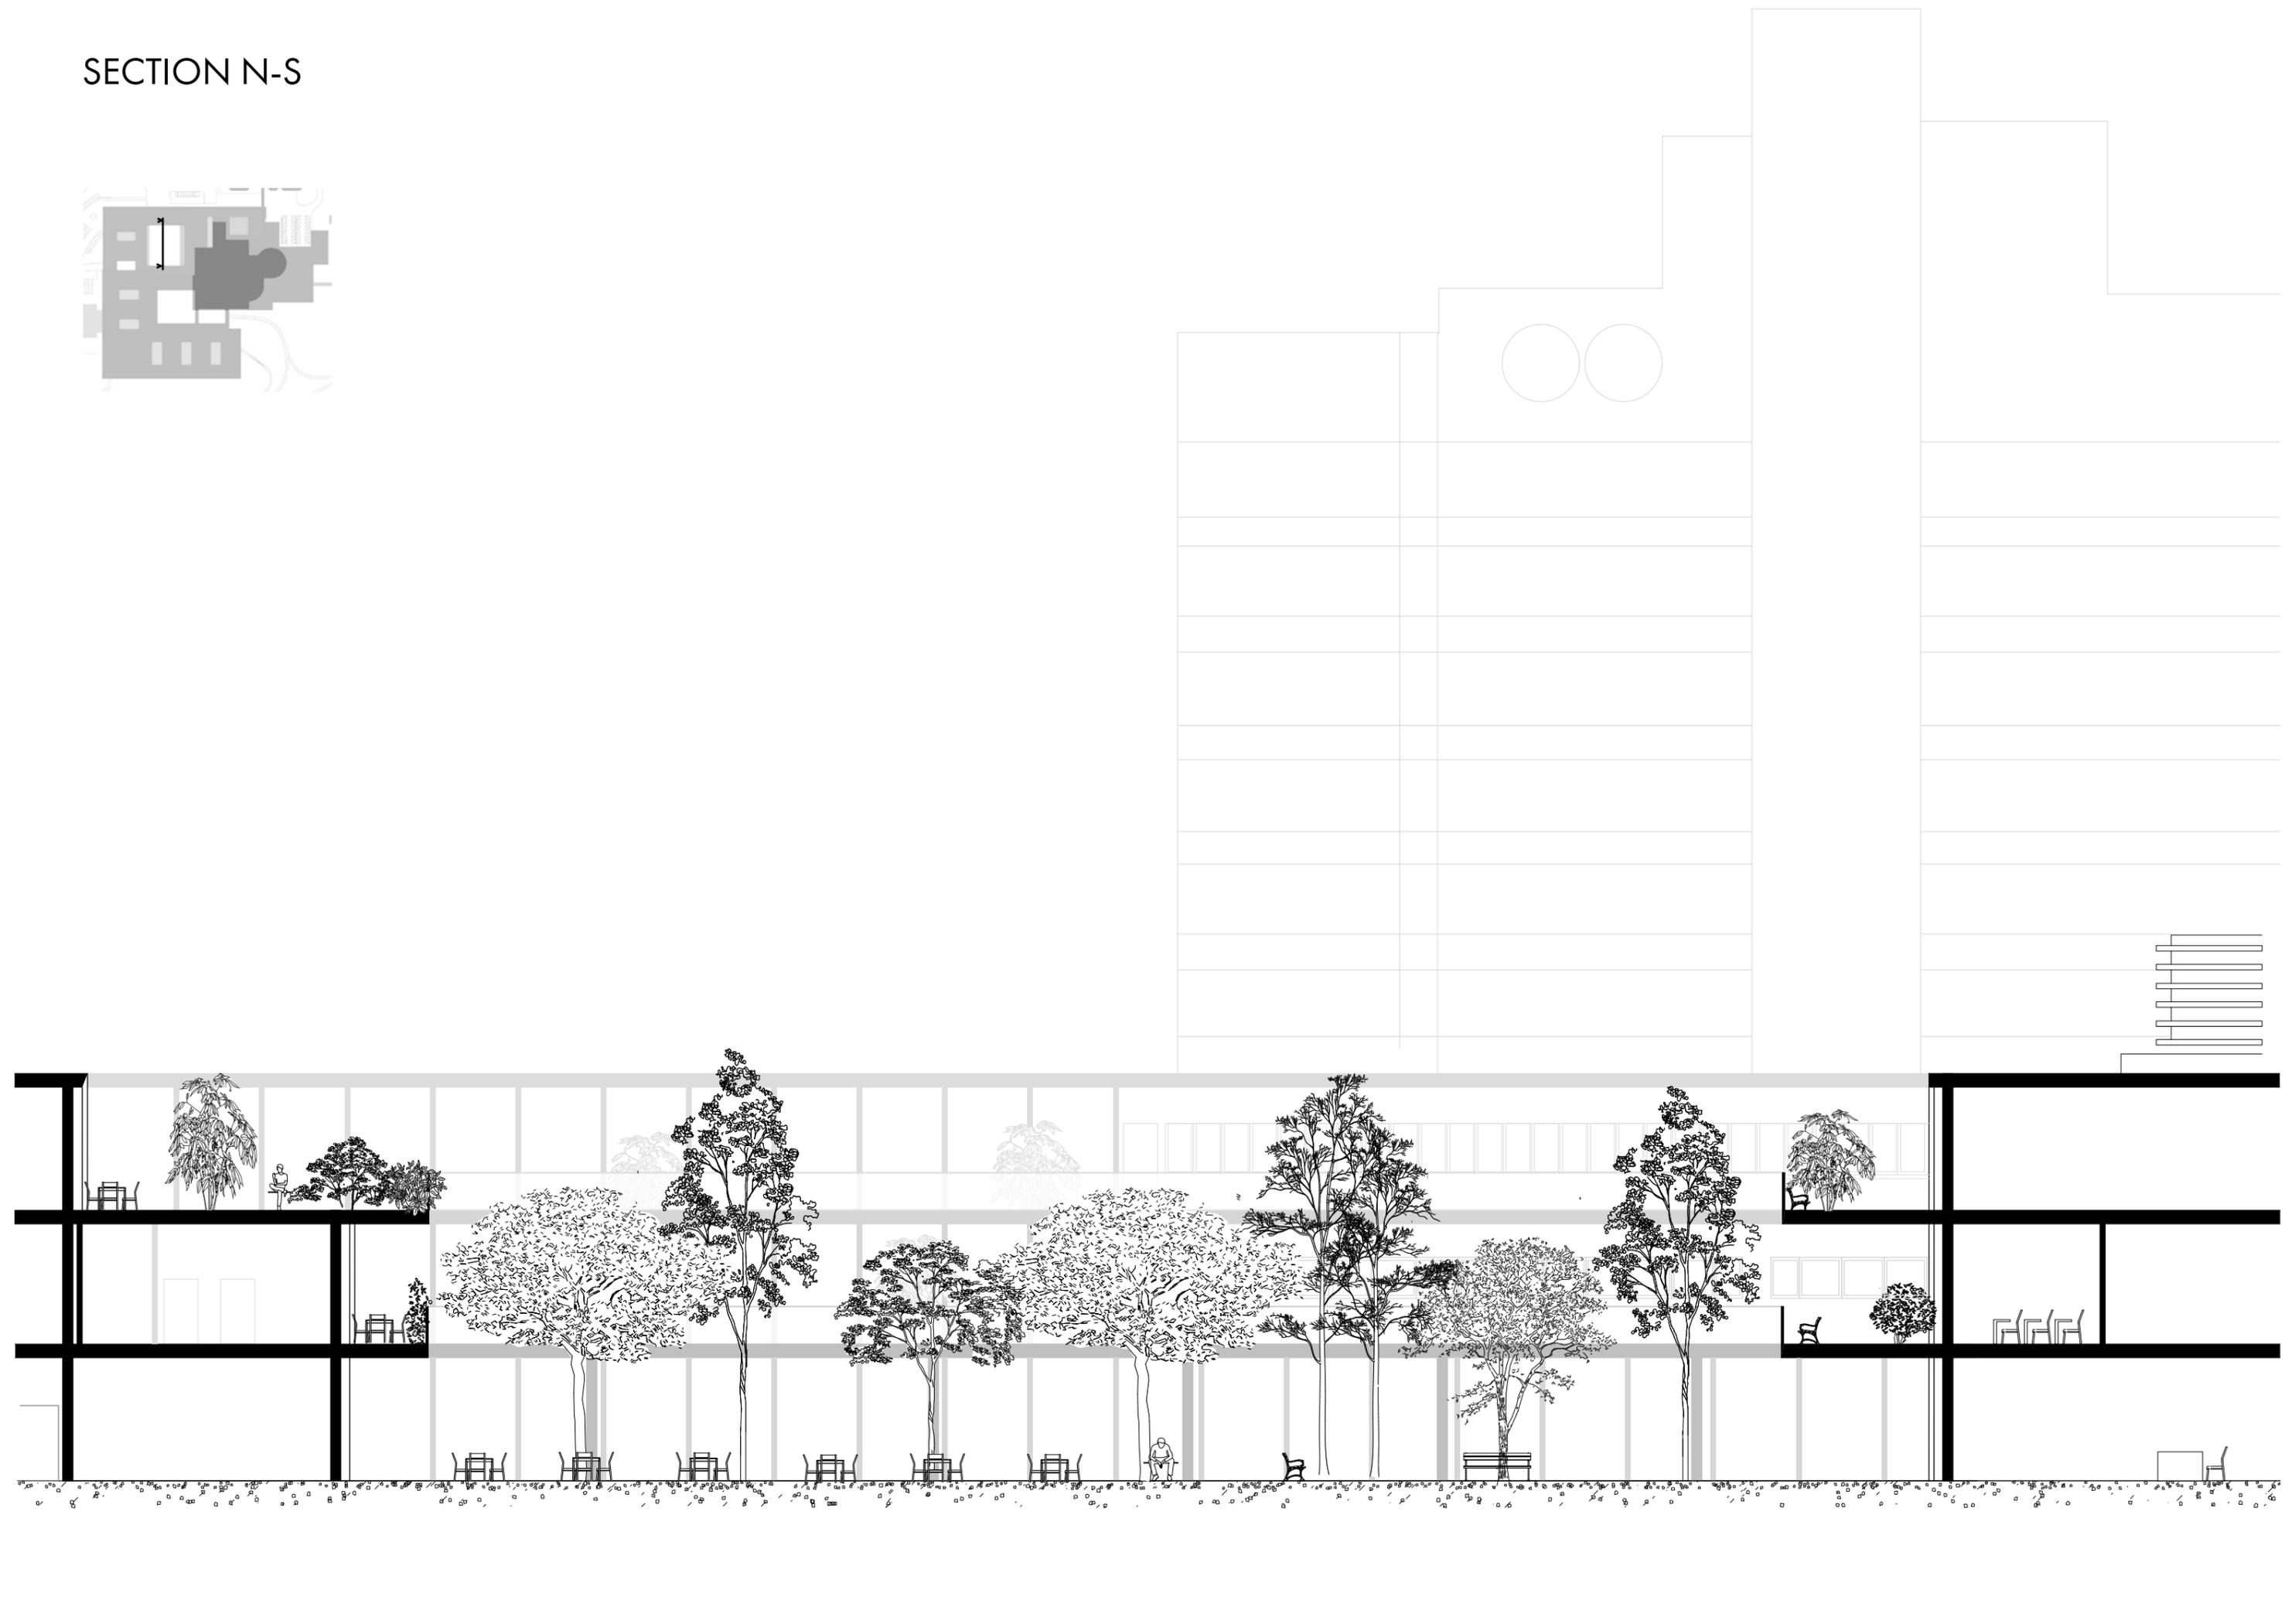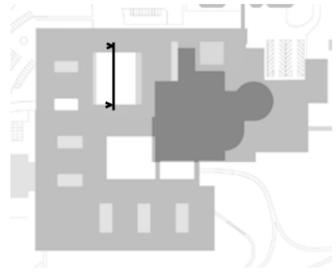

SECTION W-E

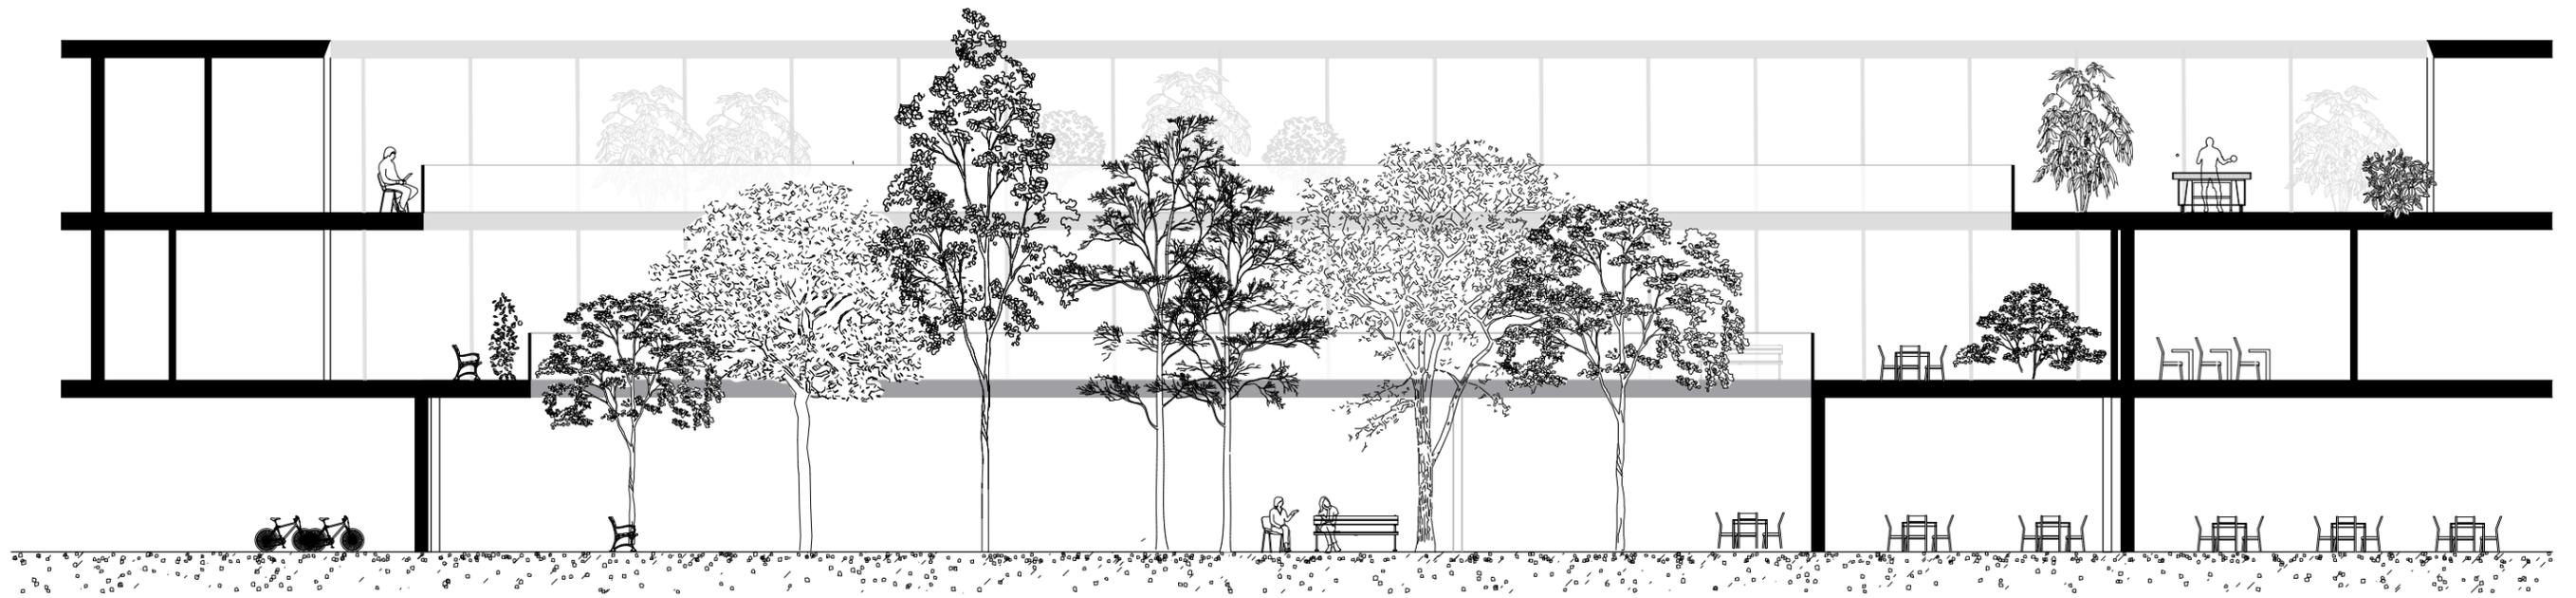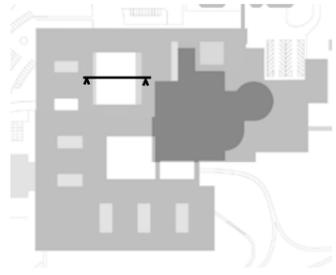

MAIN ACCESS



SIDE ACCESS



BALCONY



BALCONY

