Fassade Nord-Ost / 1:100
Siedlung und Freiraumgestaltung

Fassade Nord-West / 1:100
Hybrider Erschliessungs- & Lebensraum

Fassade Süd-Osten / 1:100
Erschliessungsraum als in Bezug setzendes Element

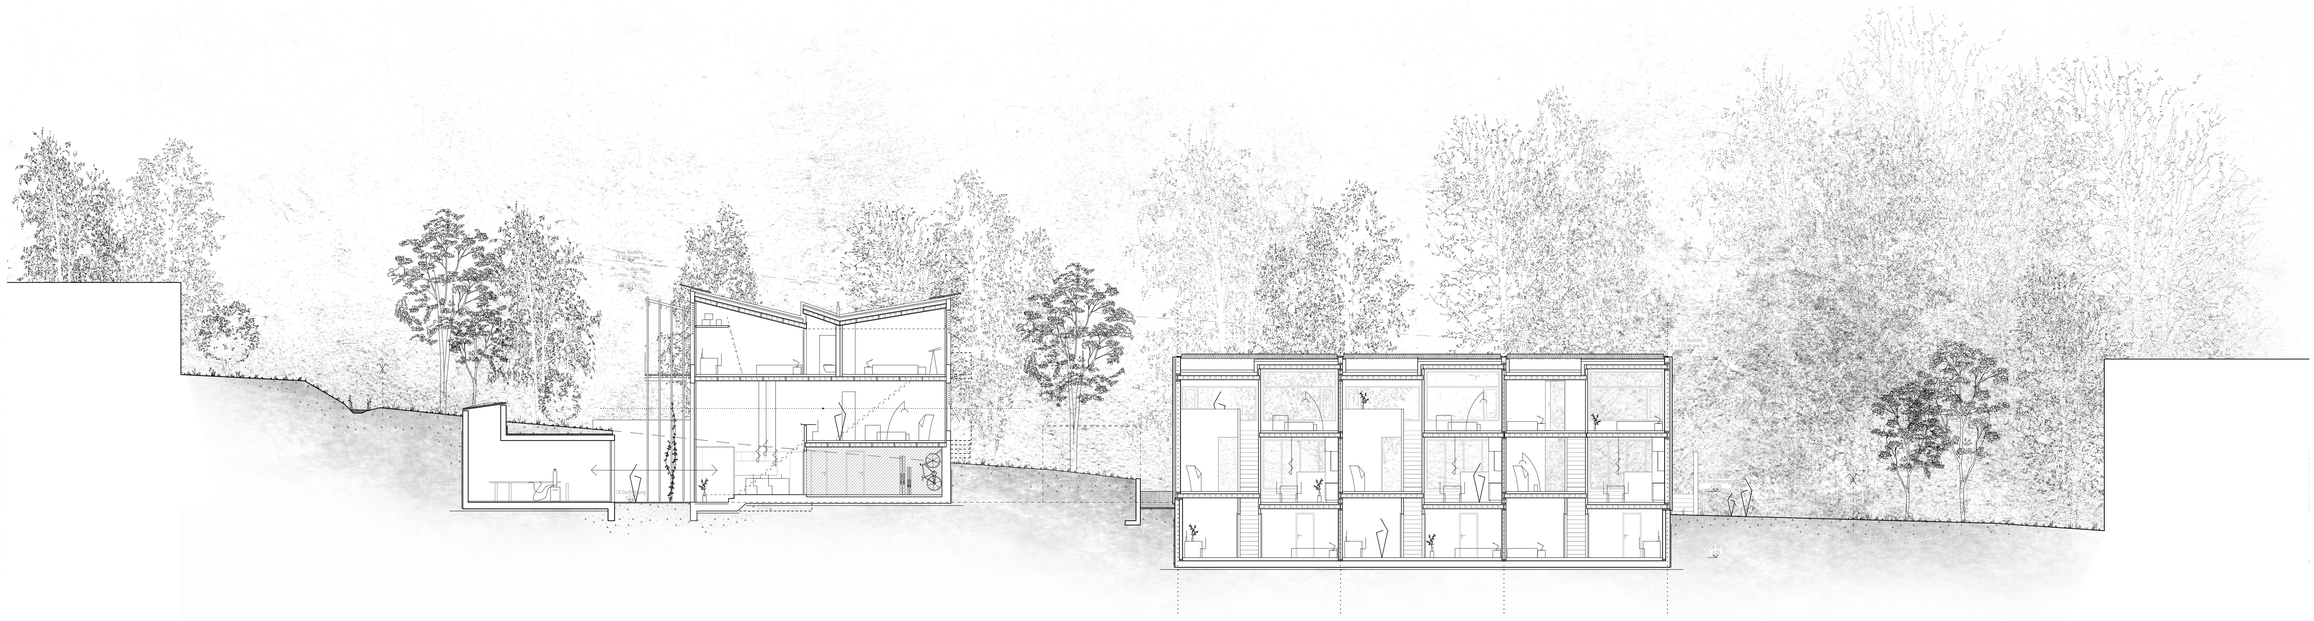

Quer-/Längsschnitt A-A / 1:100
Typologie SCHMAL & Typologie BREIT