



# Parking Ost




Perspektive in Richtung Quartierszentrum Alt-Oerlikon

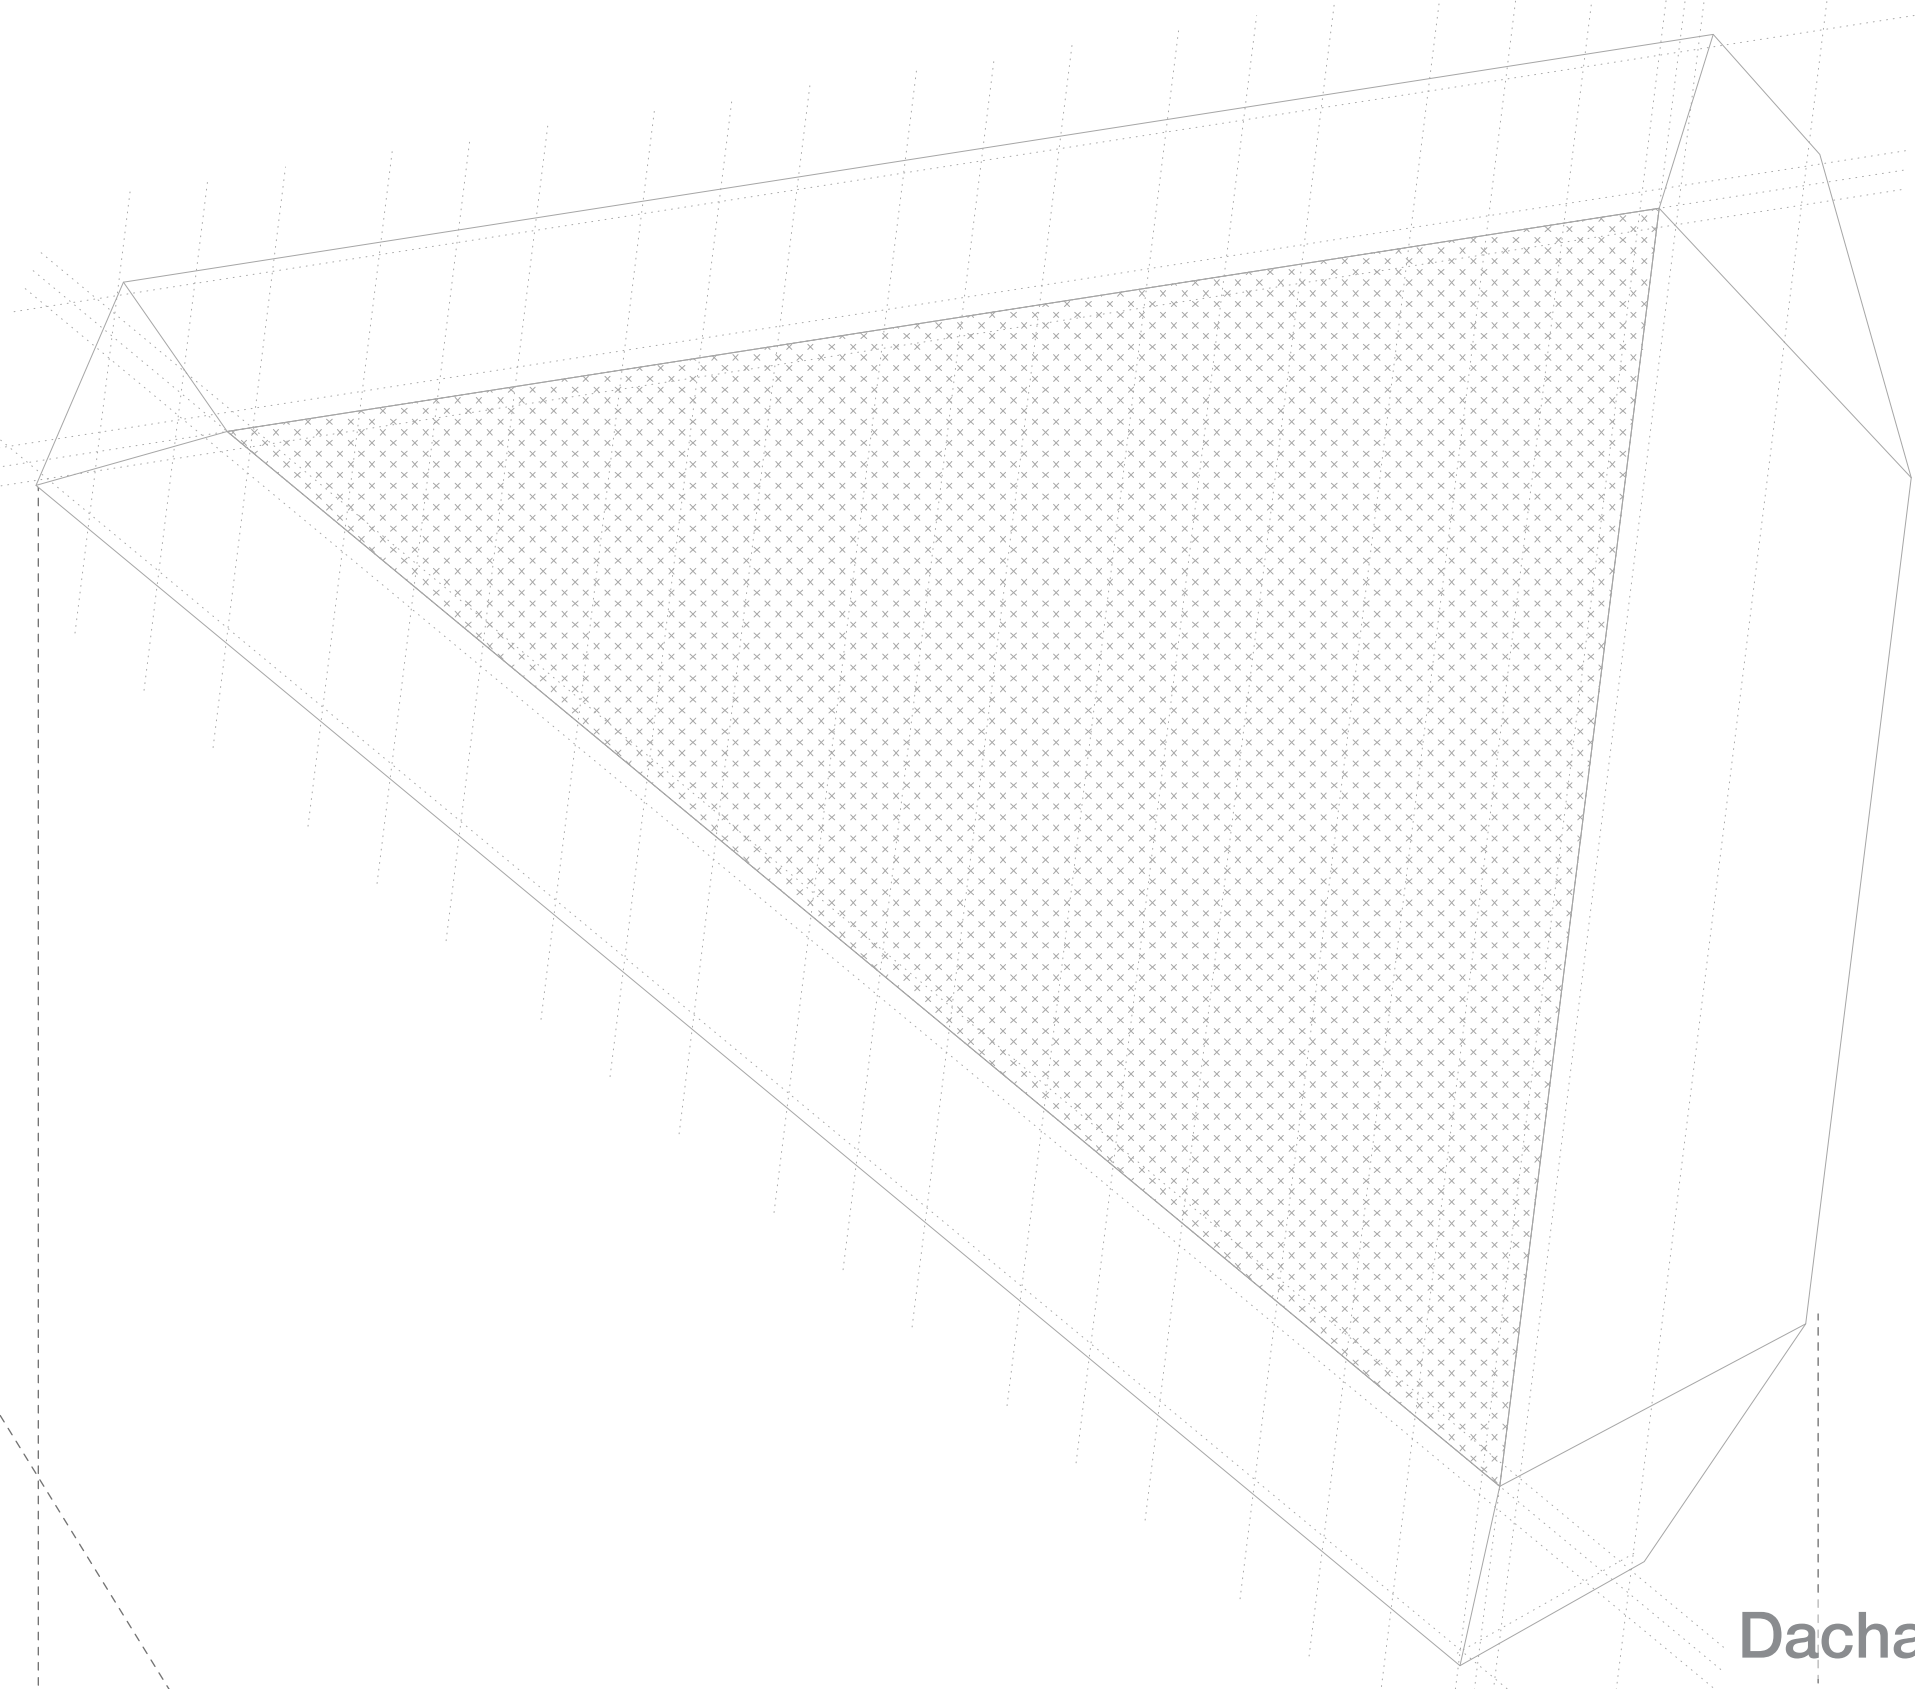


Dachaufsicht +465.00 m.ü.M. 1:400

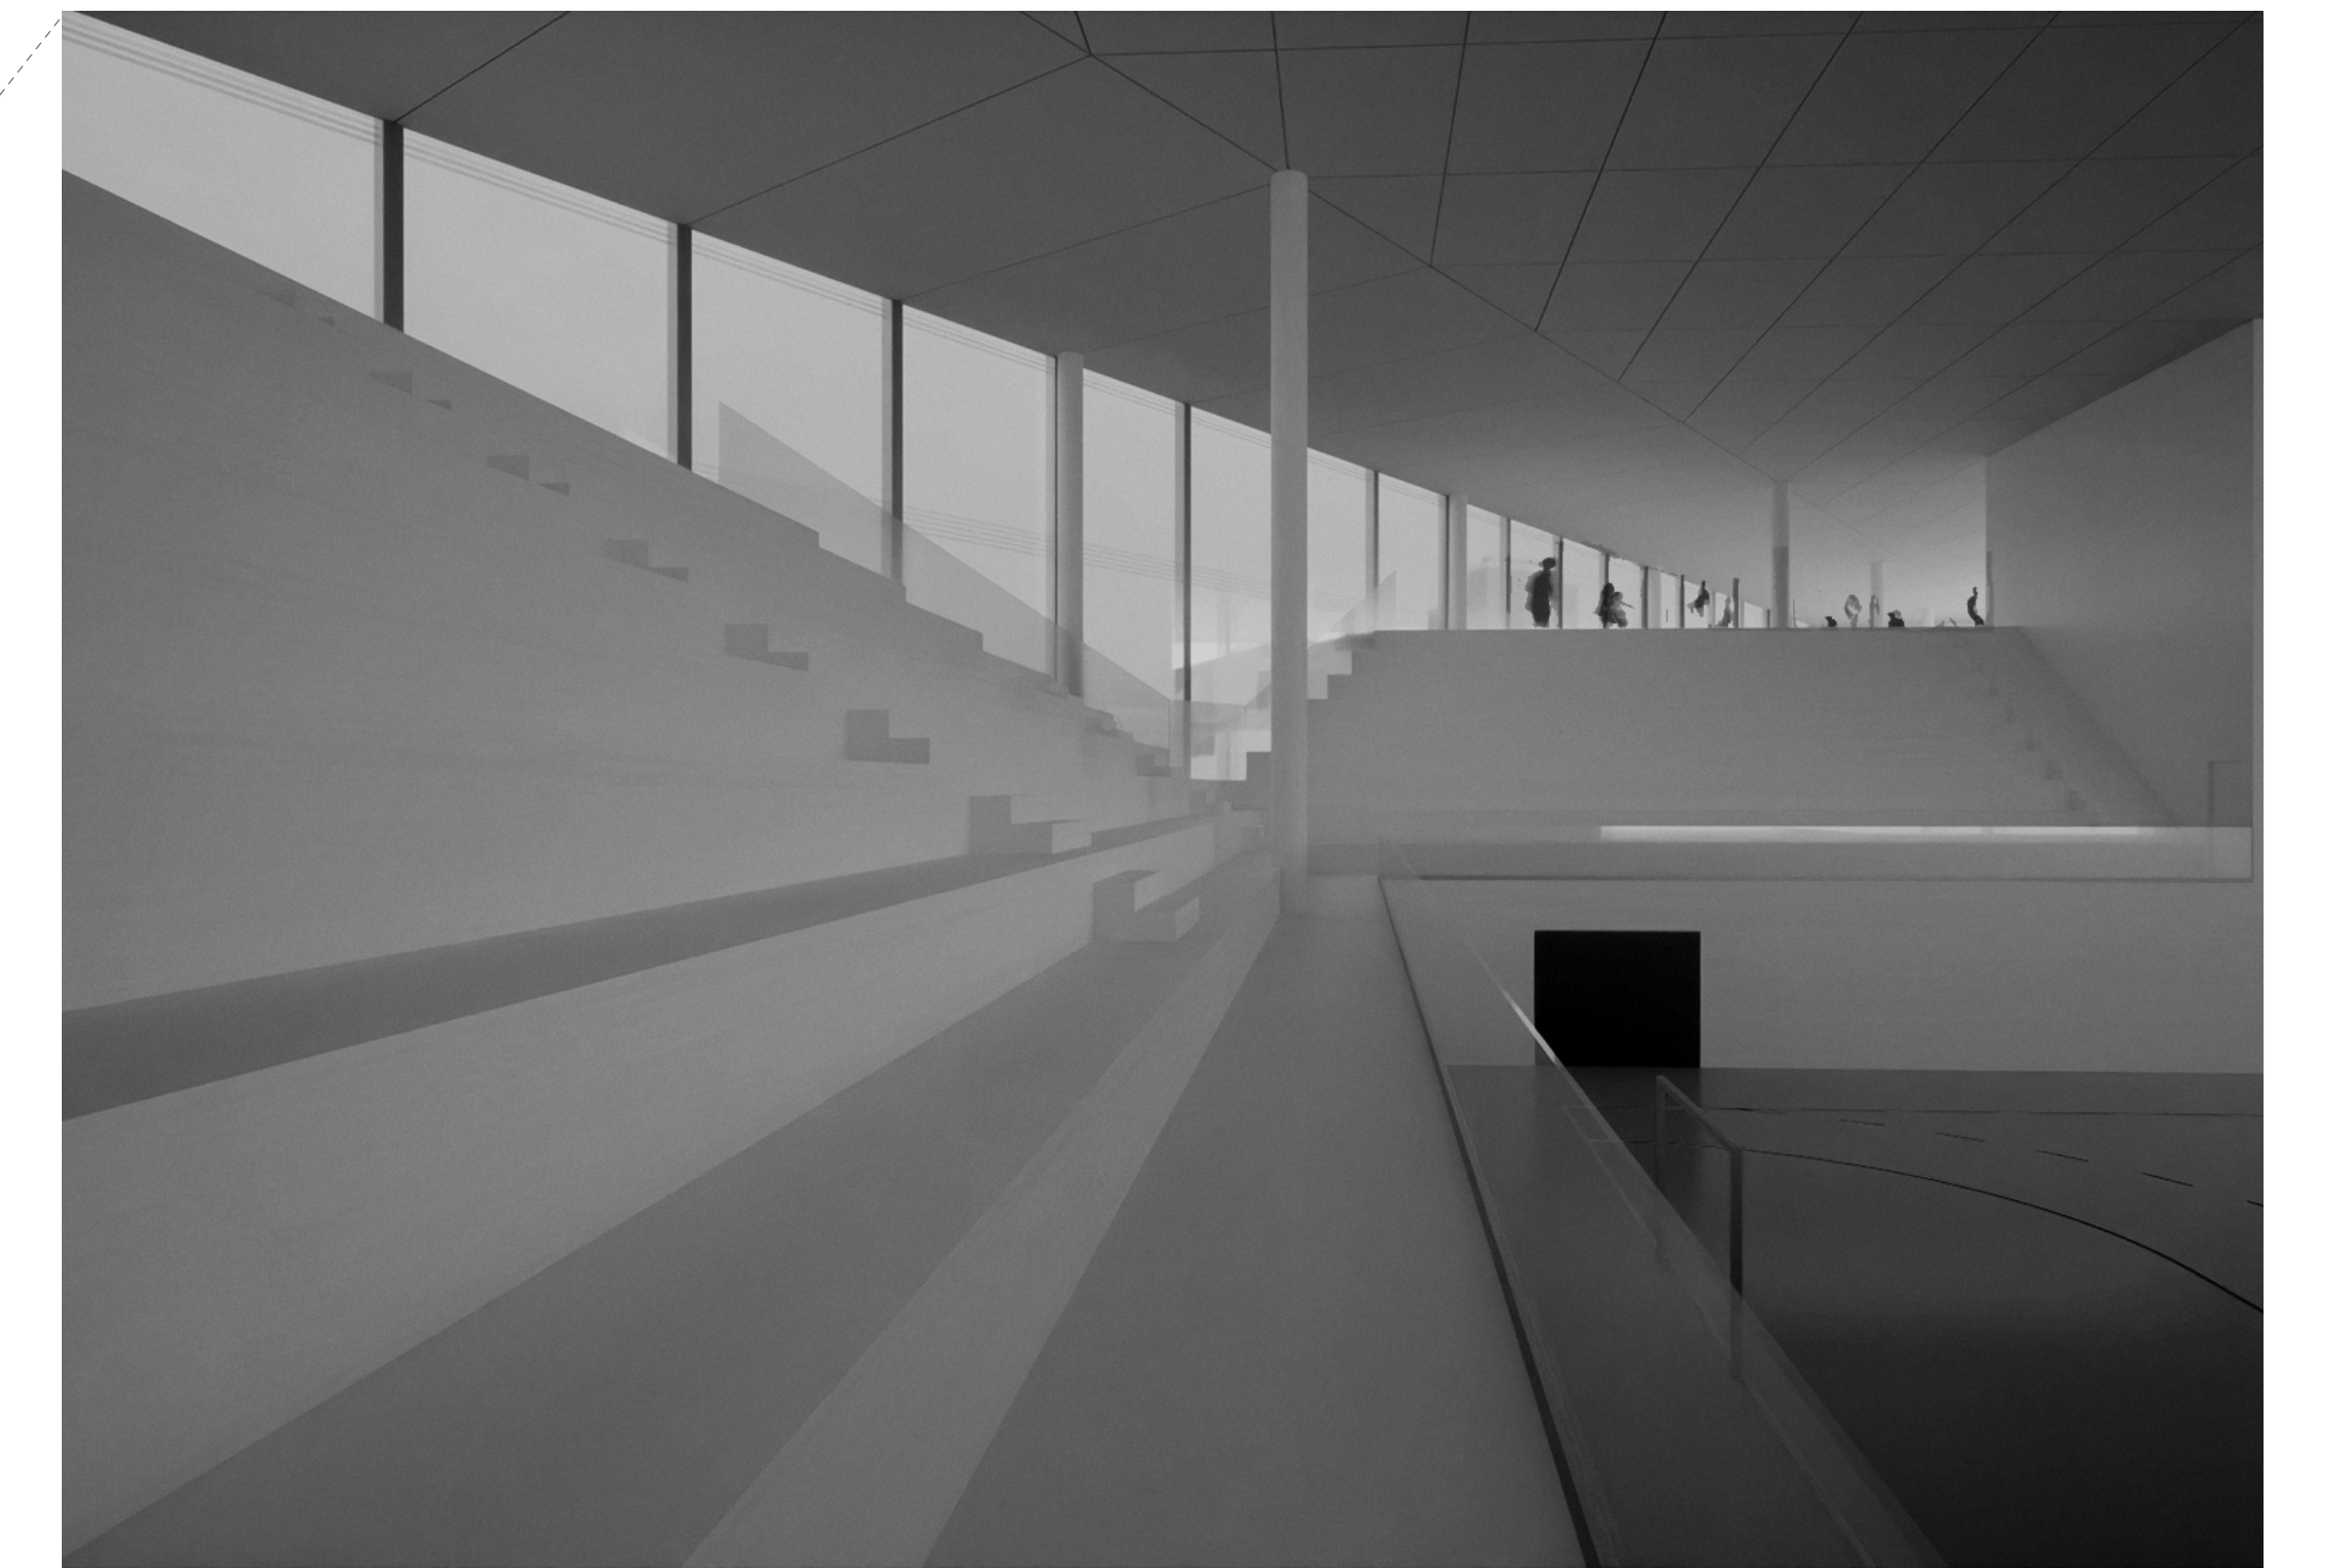


Innenperspektive Mehrzweckhalle

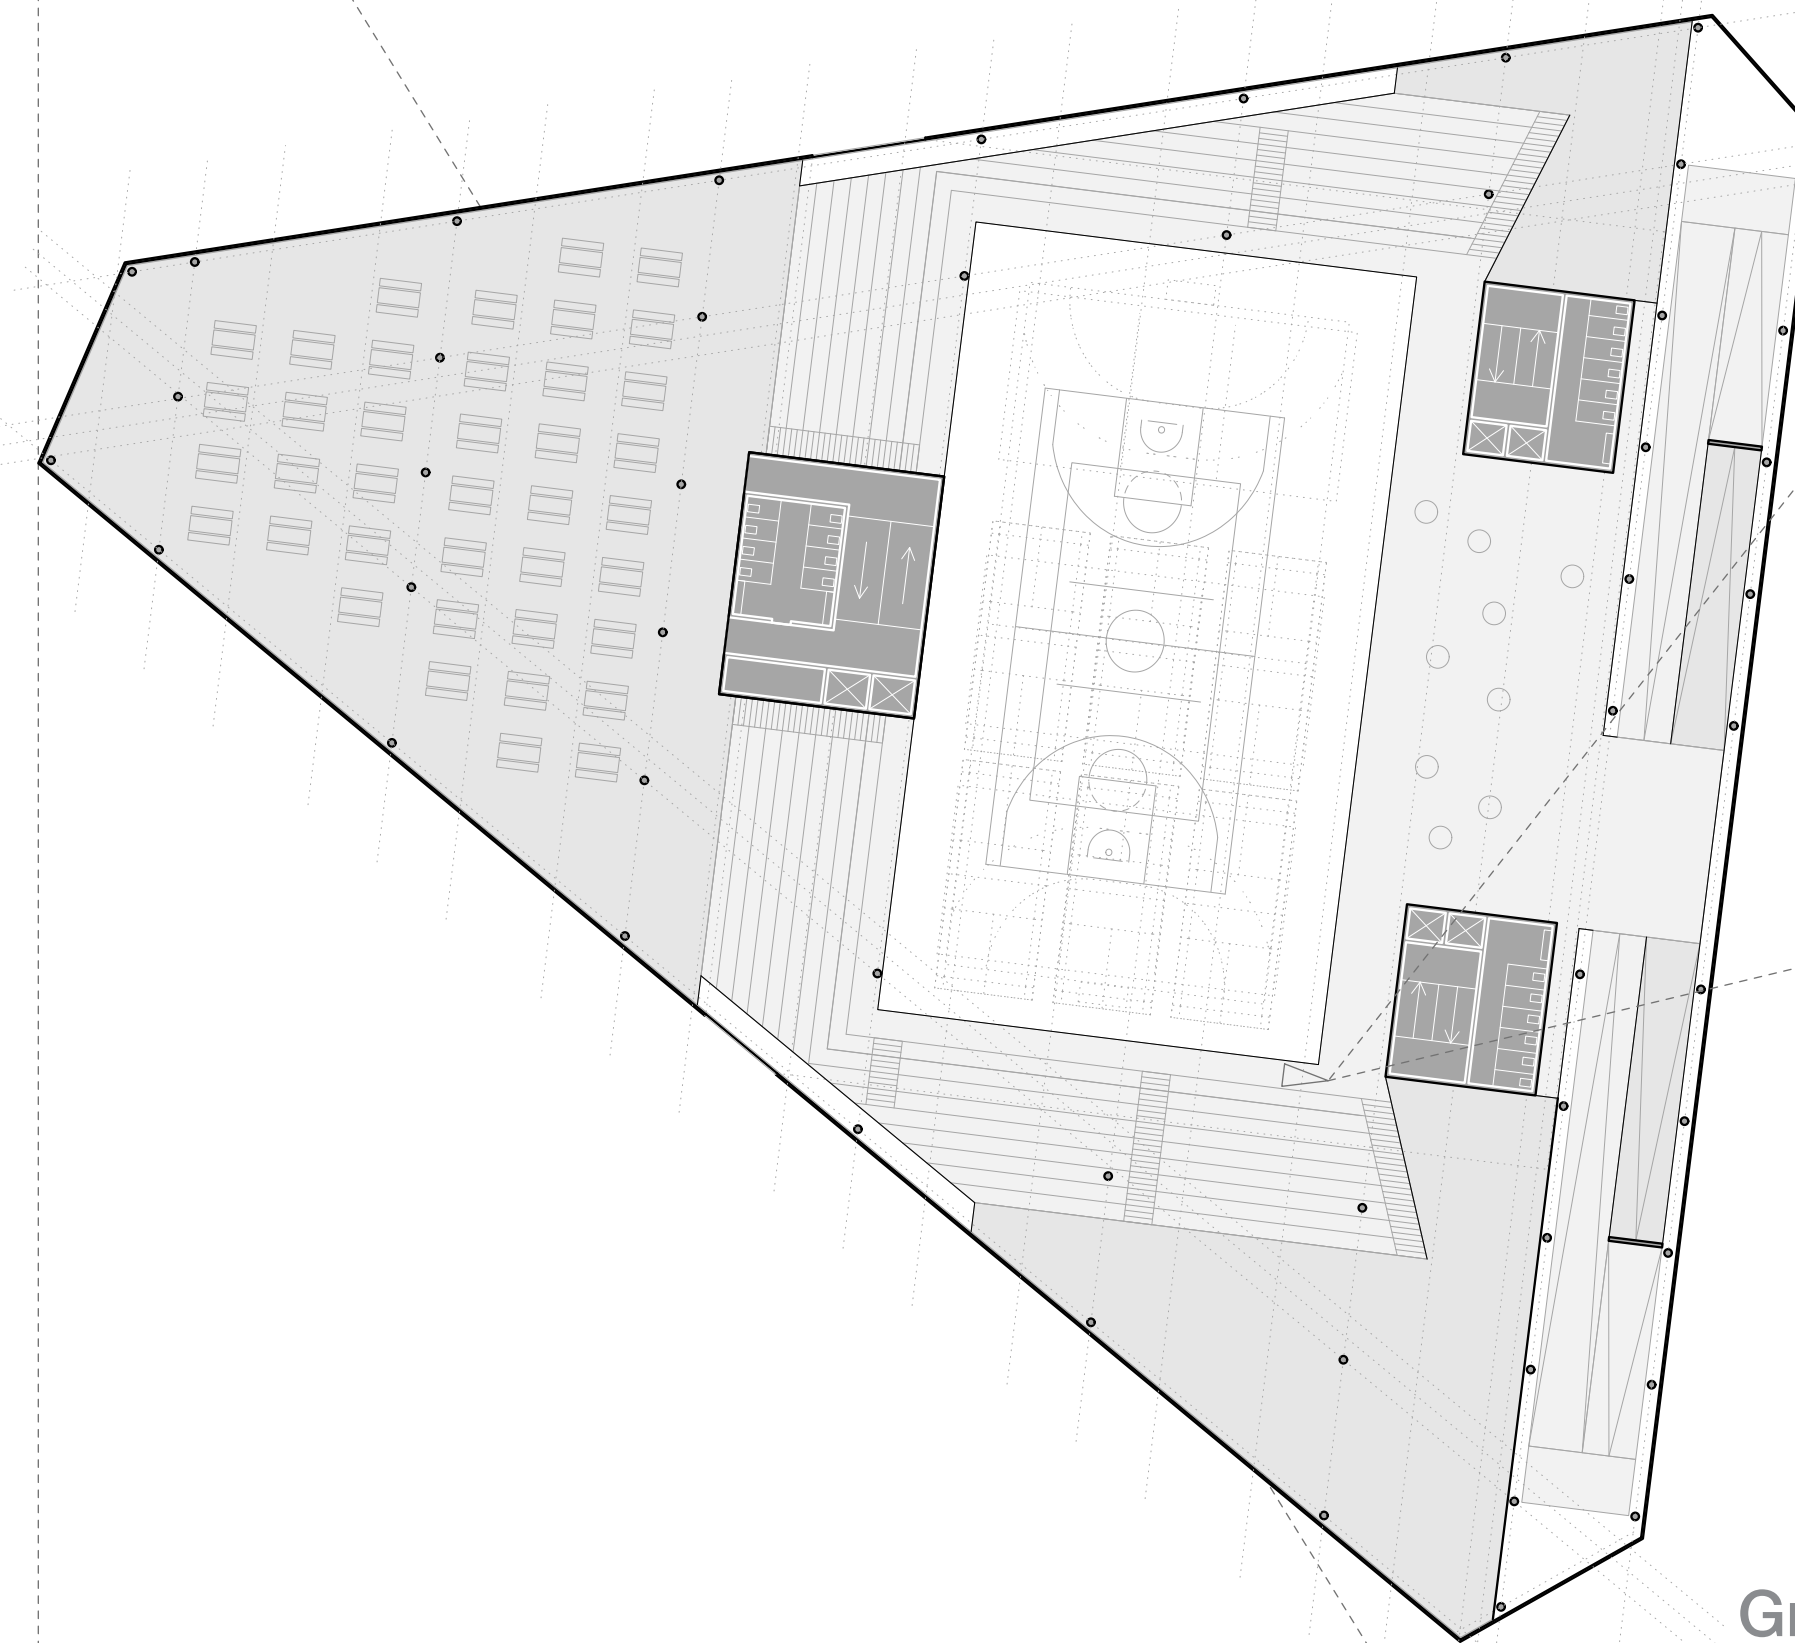



Grundriss Mehrzweckhalle +451.50 m.ü.M. 1:400

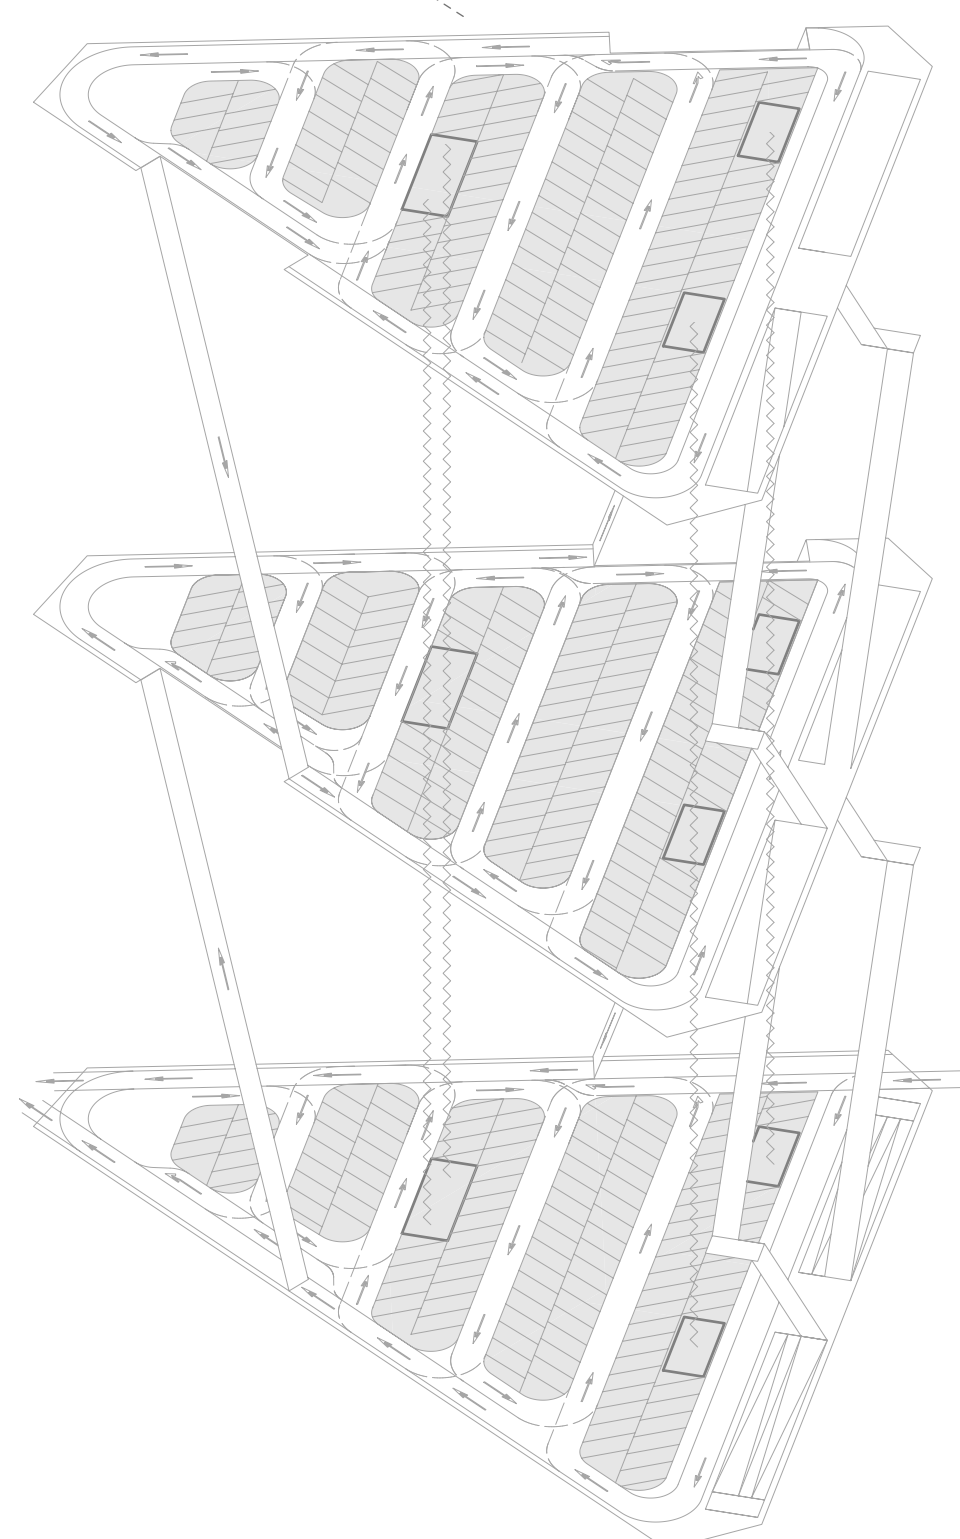

Funktionsaxonometrie Parking

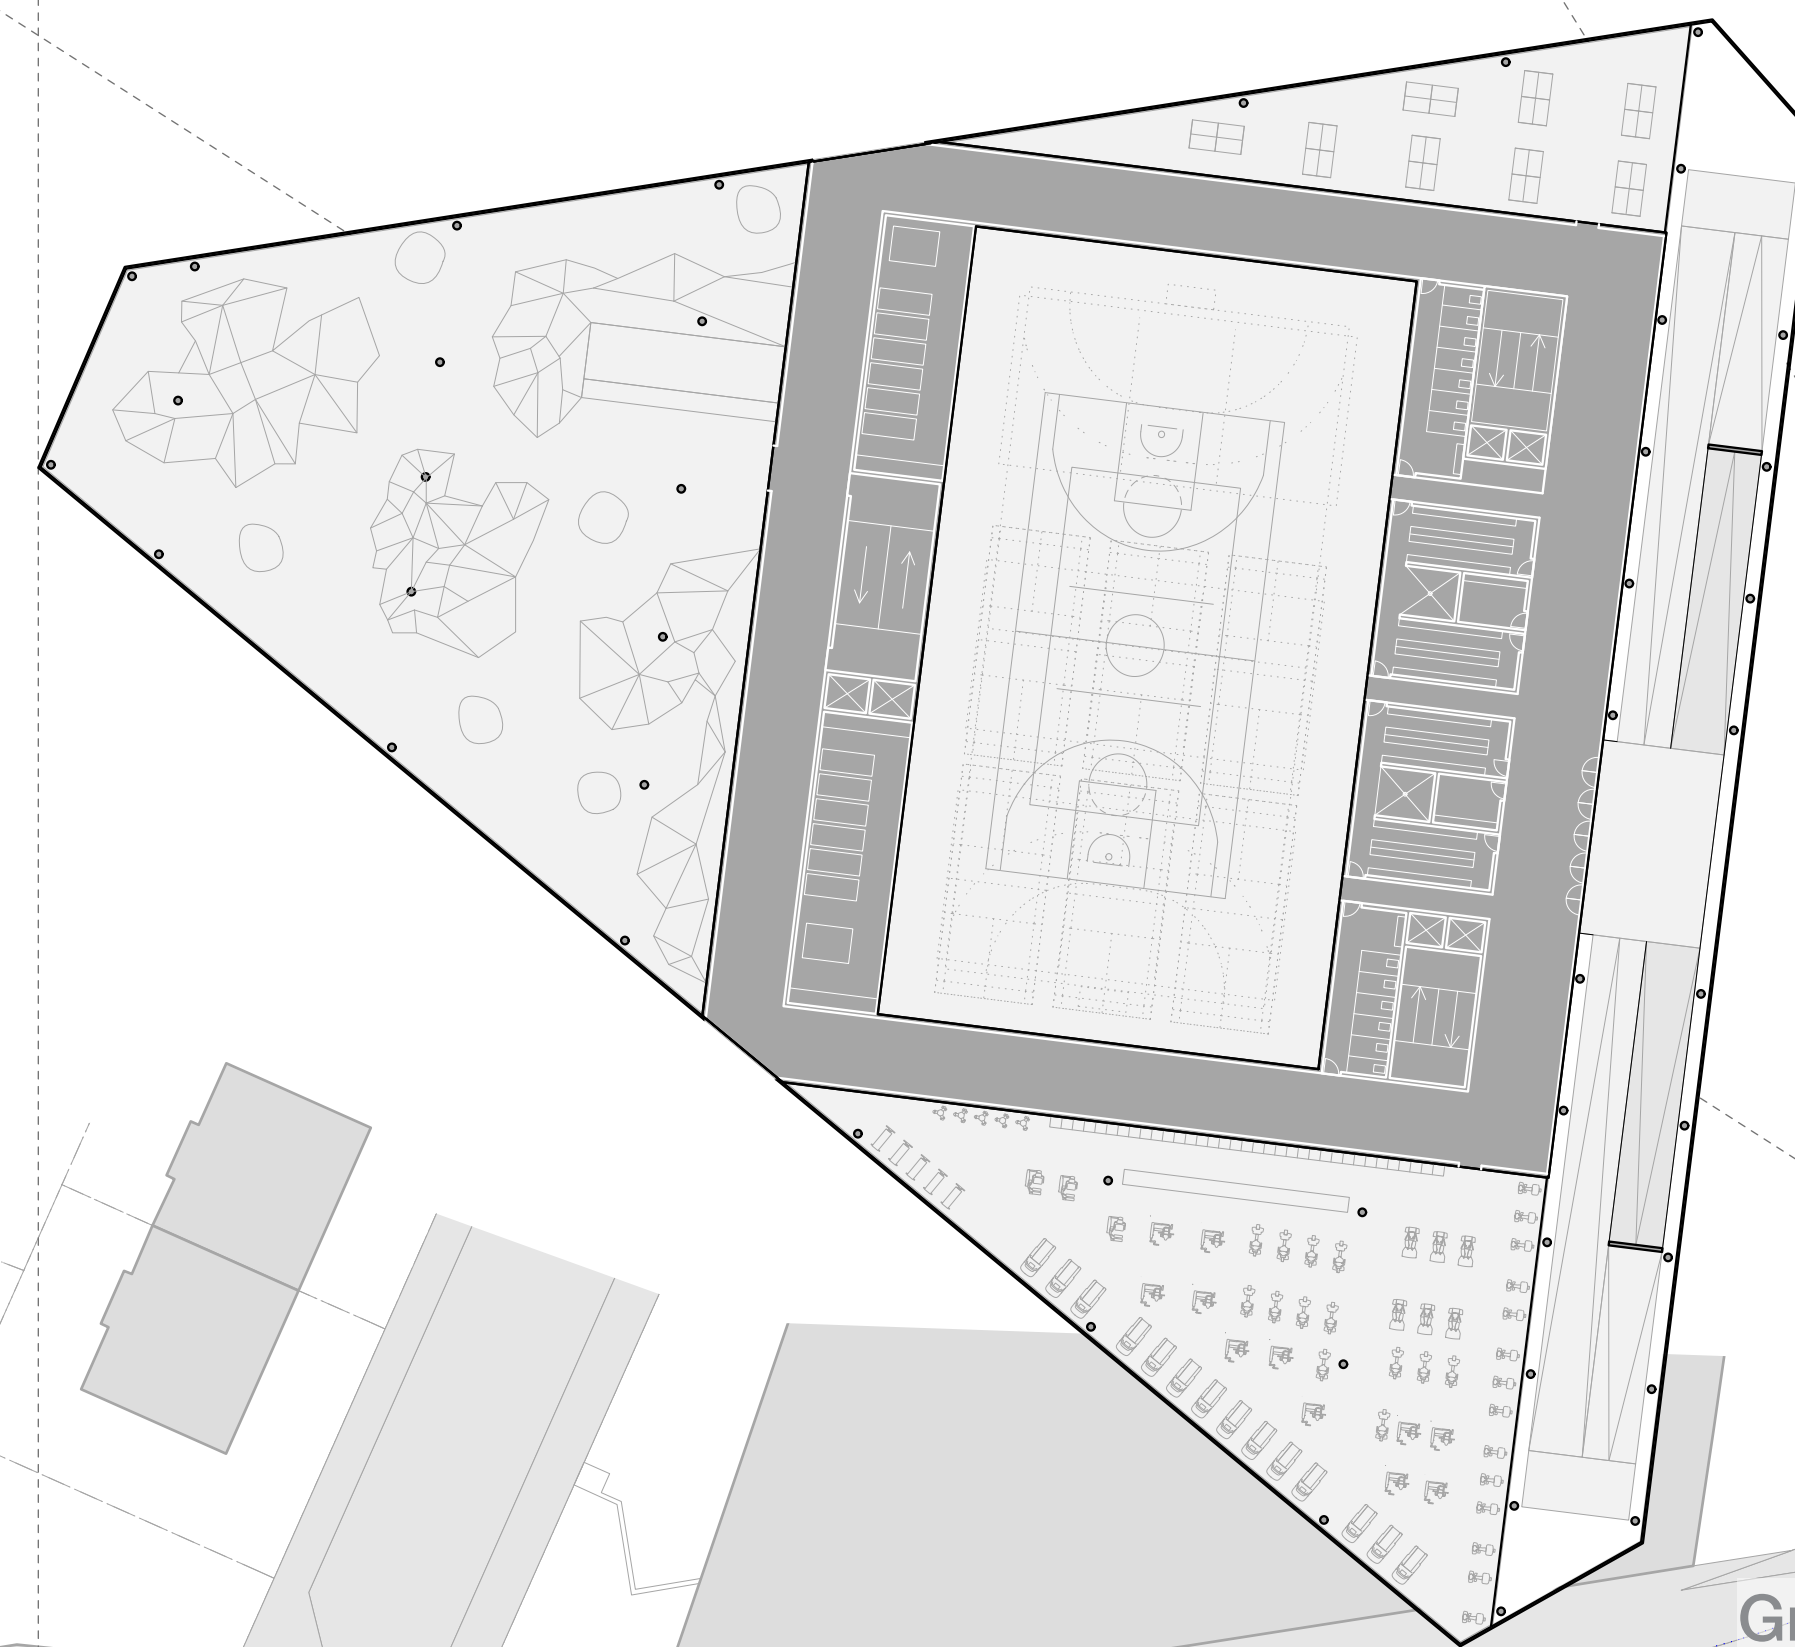

Grundriss Garderoben +448.00 m.ü.M. 1:400

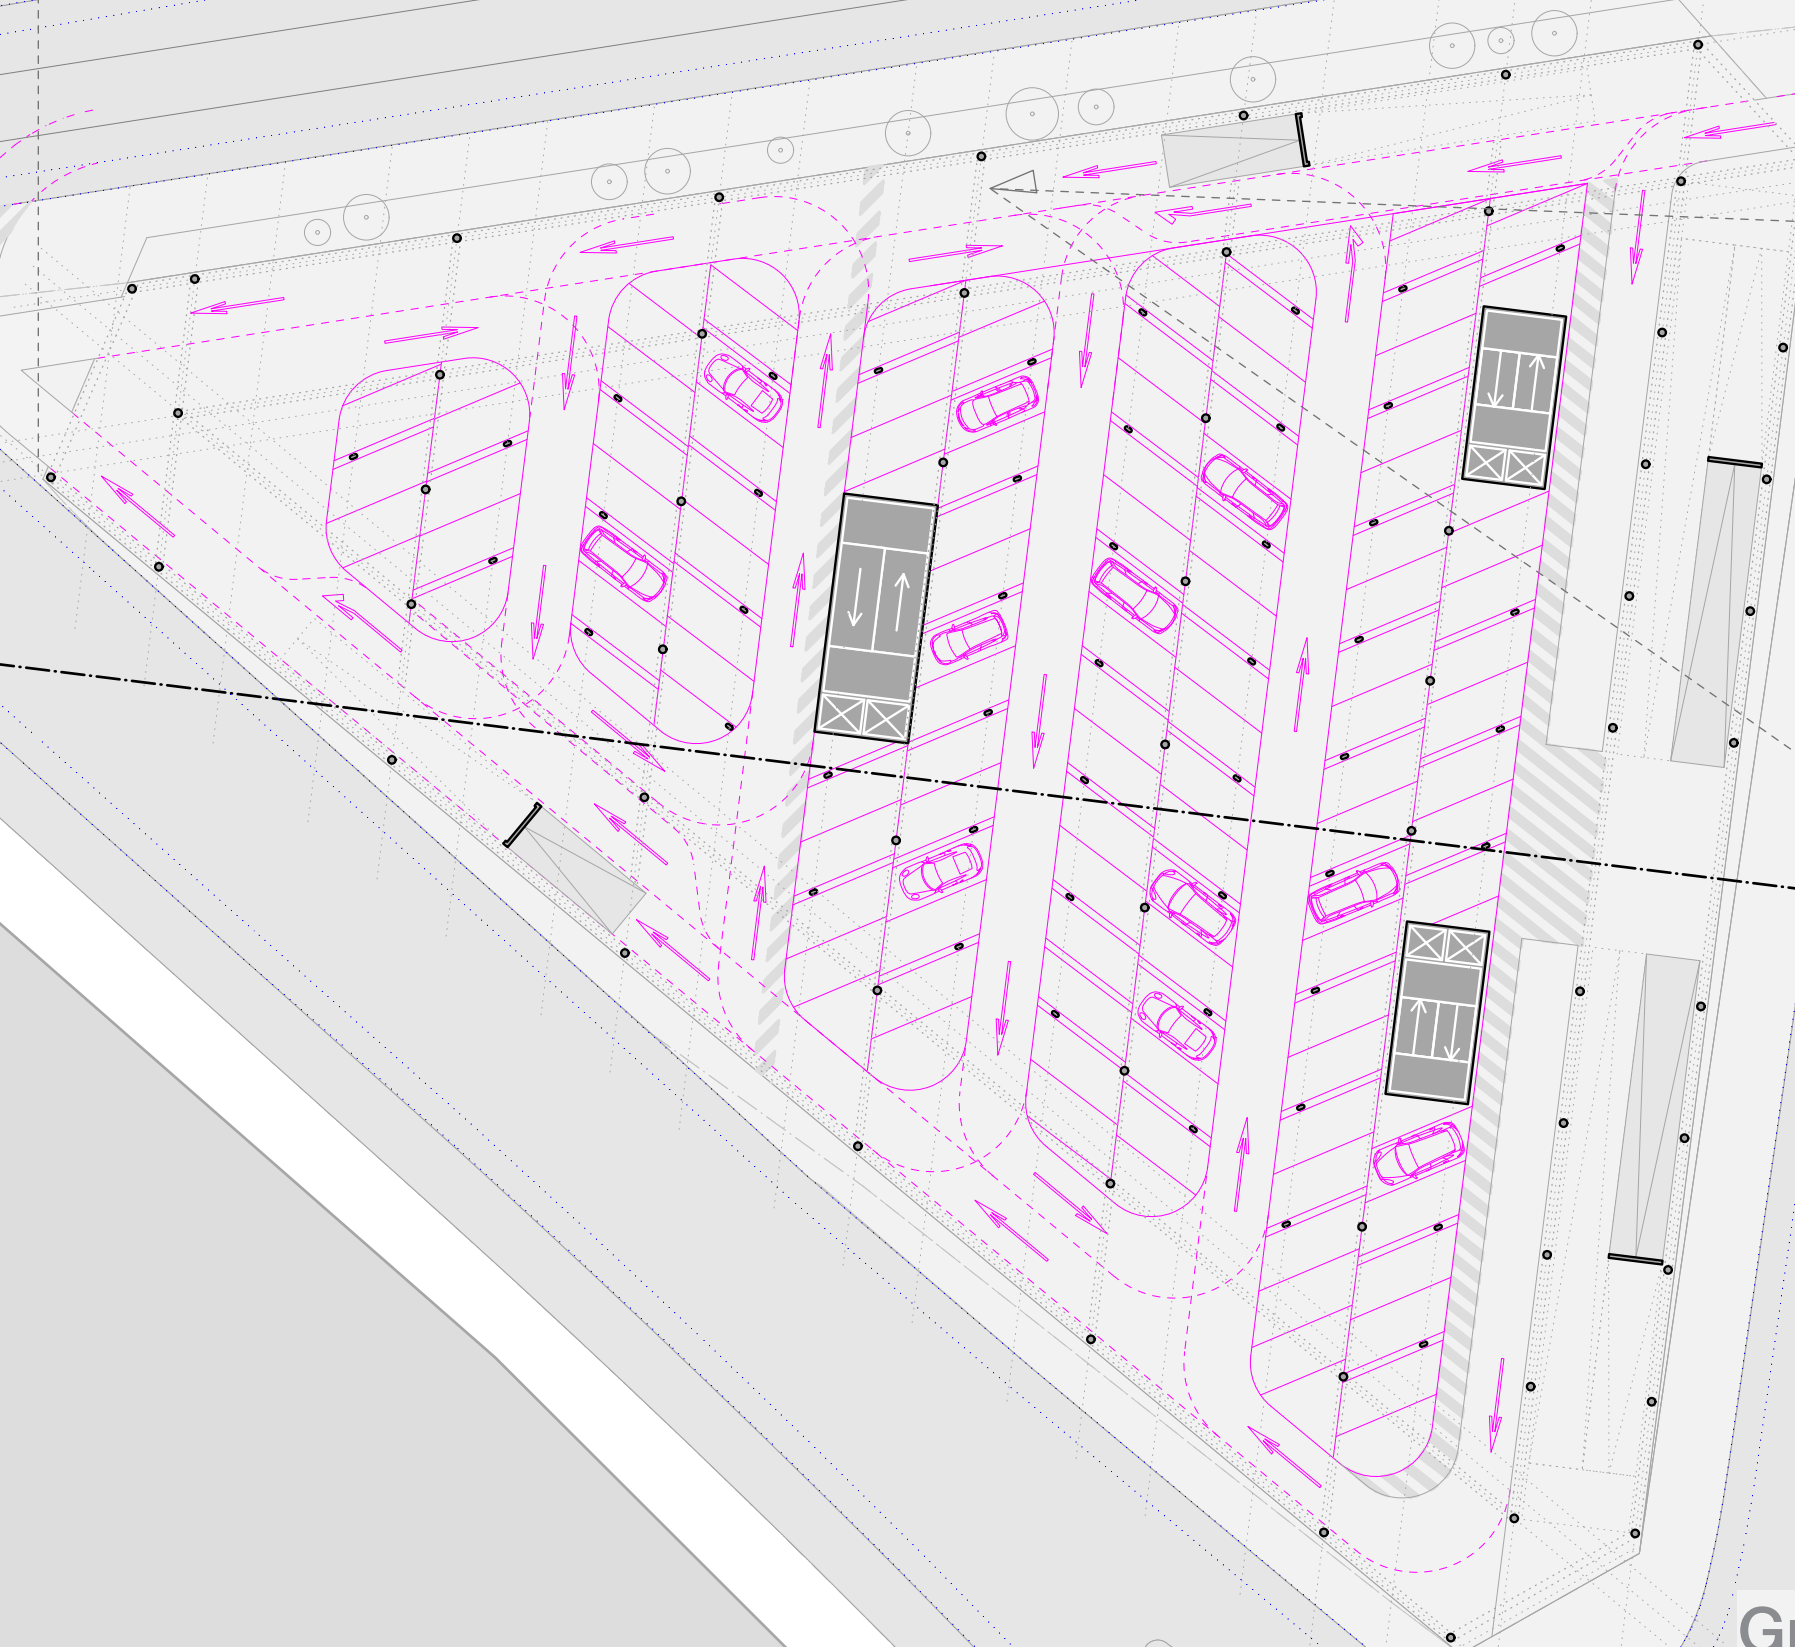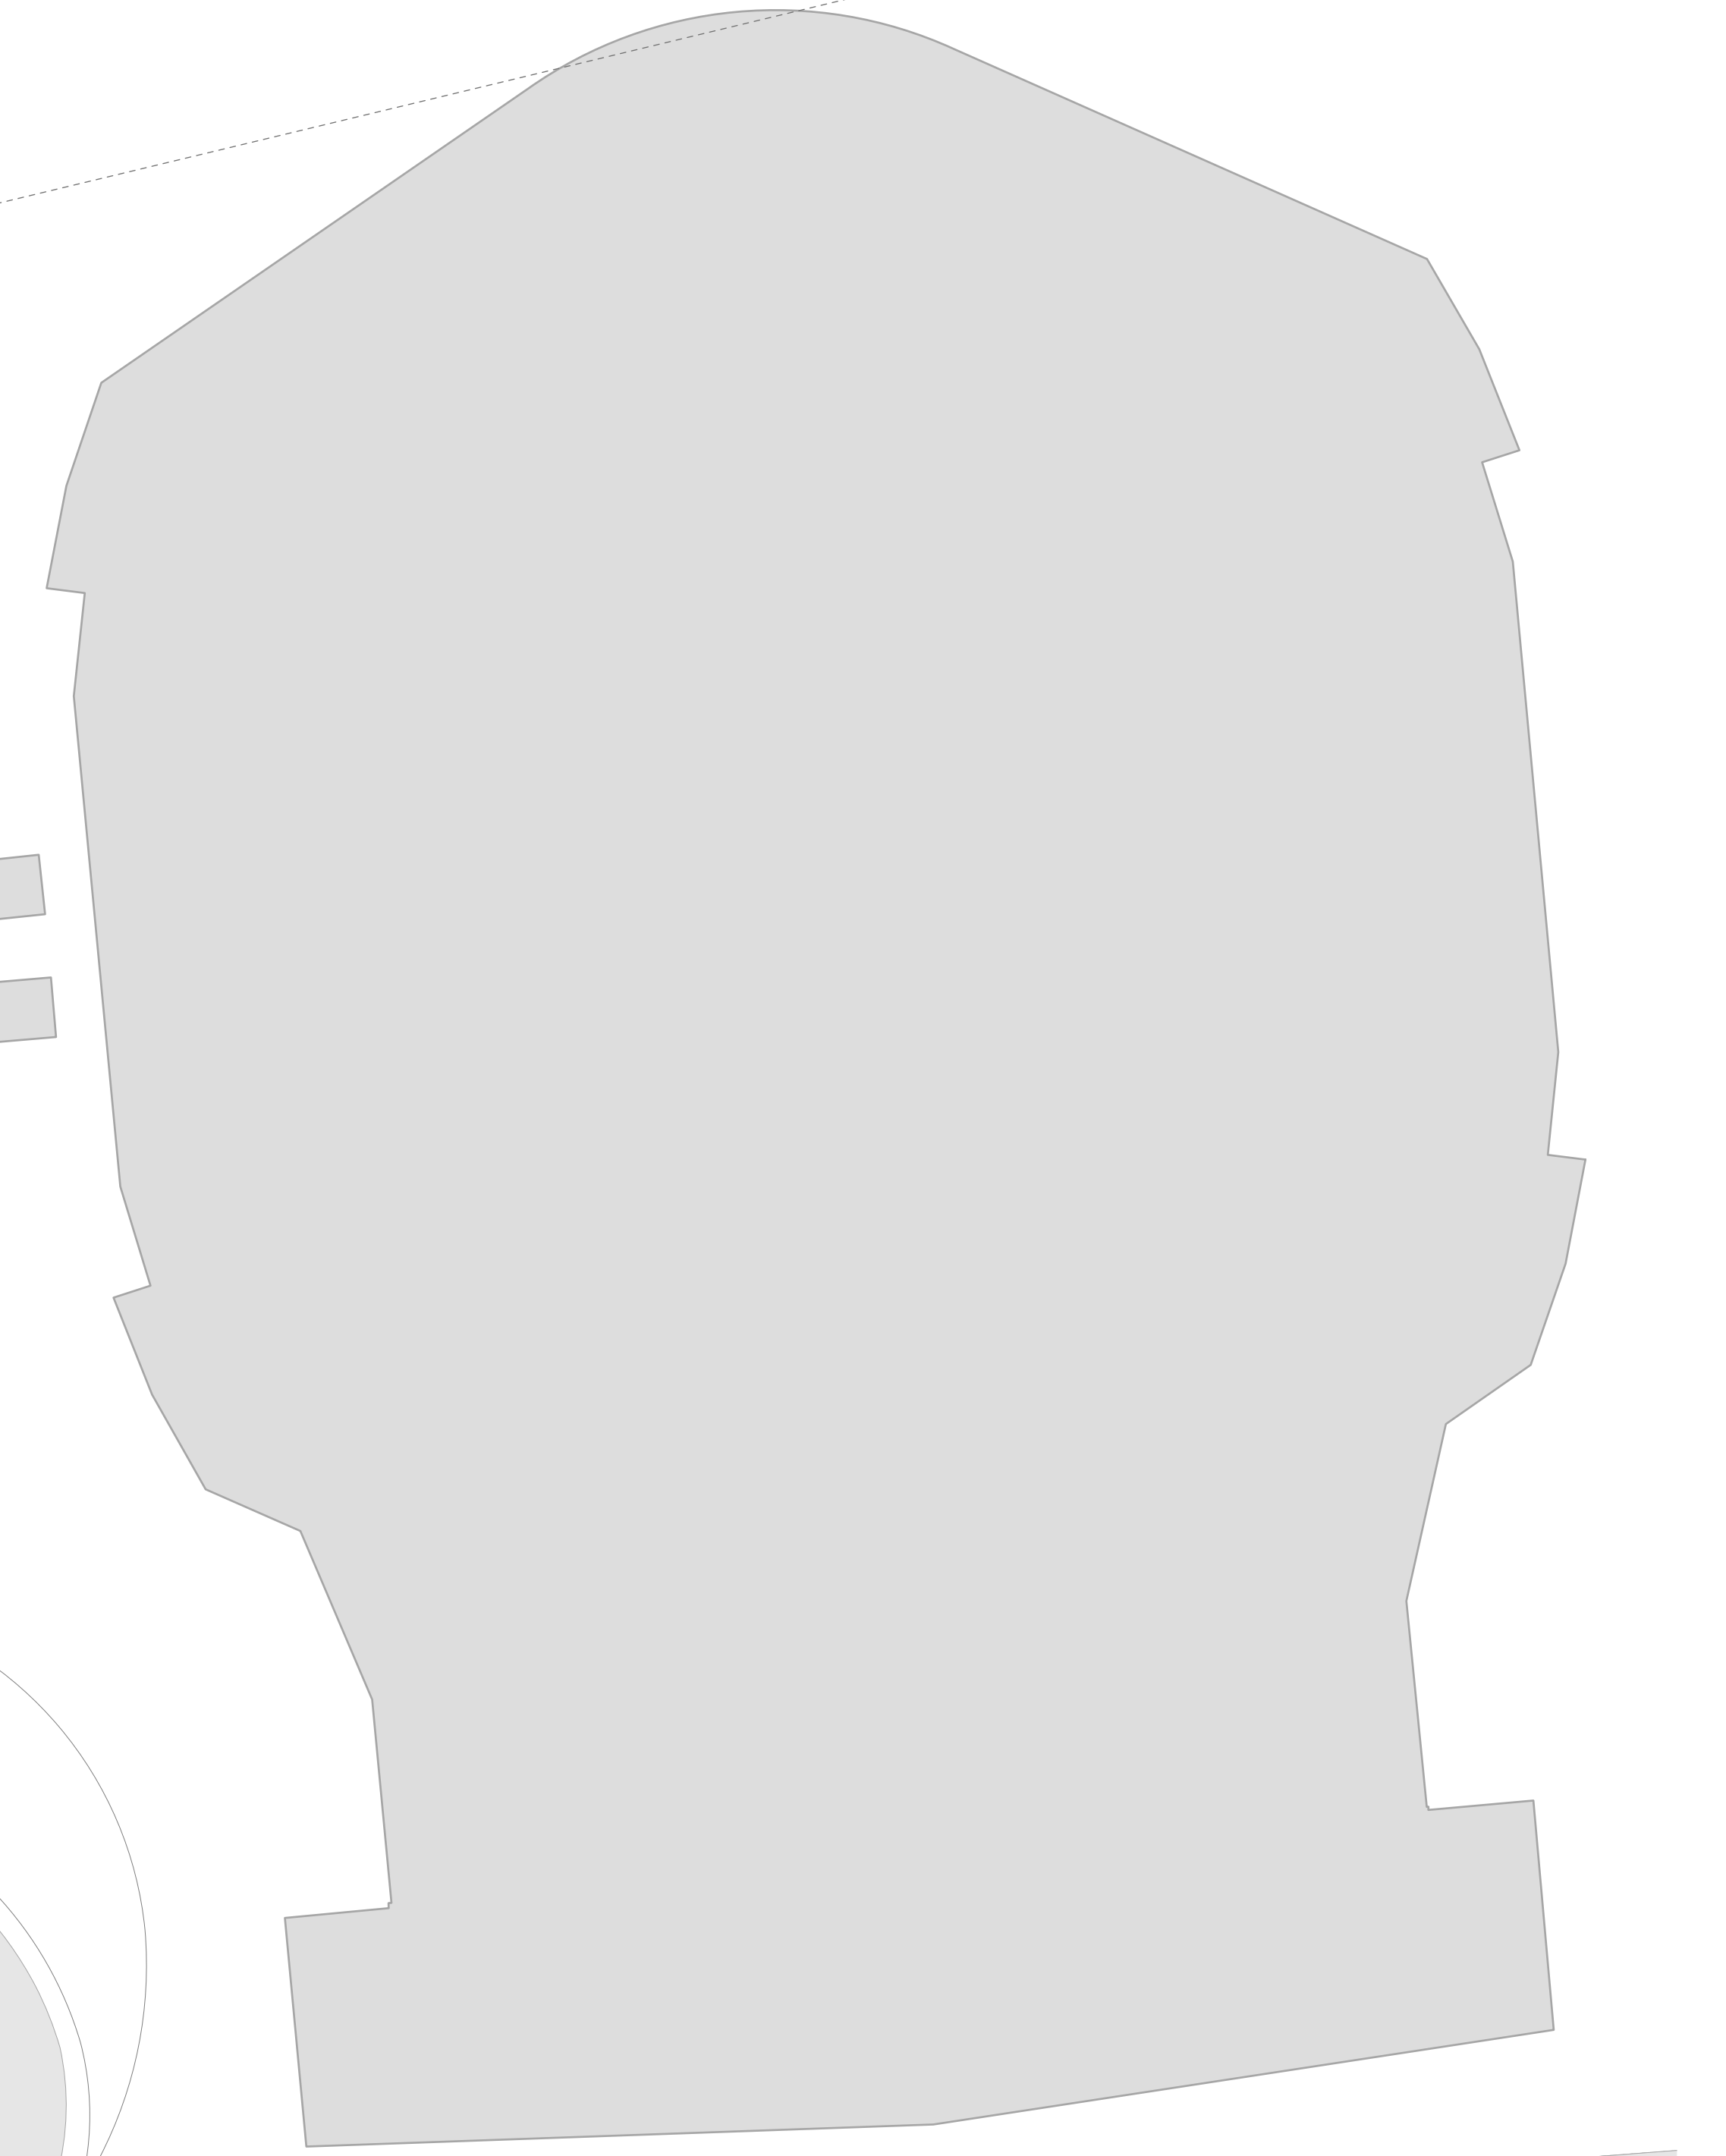

Grundriss Parking Level 0 +437.00 m.ü.M. 1:400



Innenperspektive Parking-Level +1

Längsschnitt 1:400

