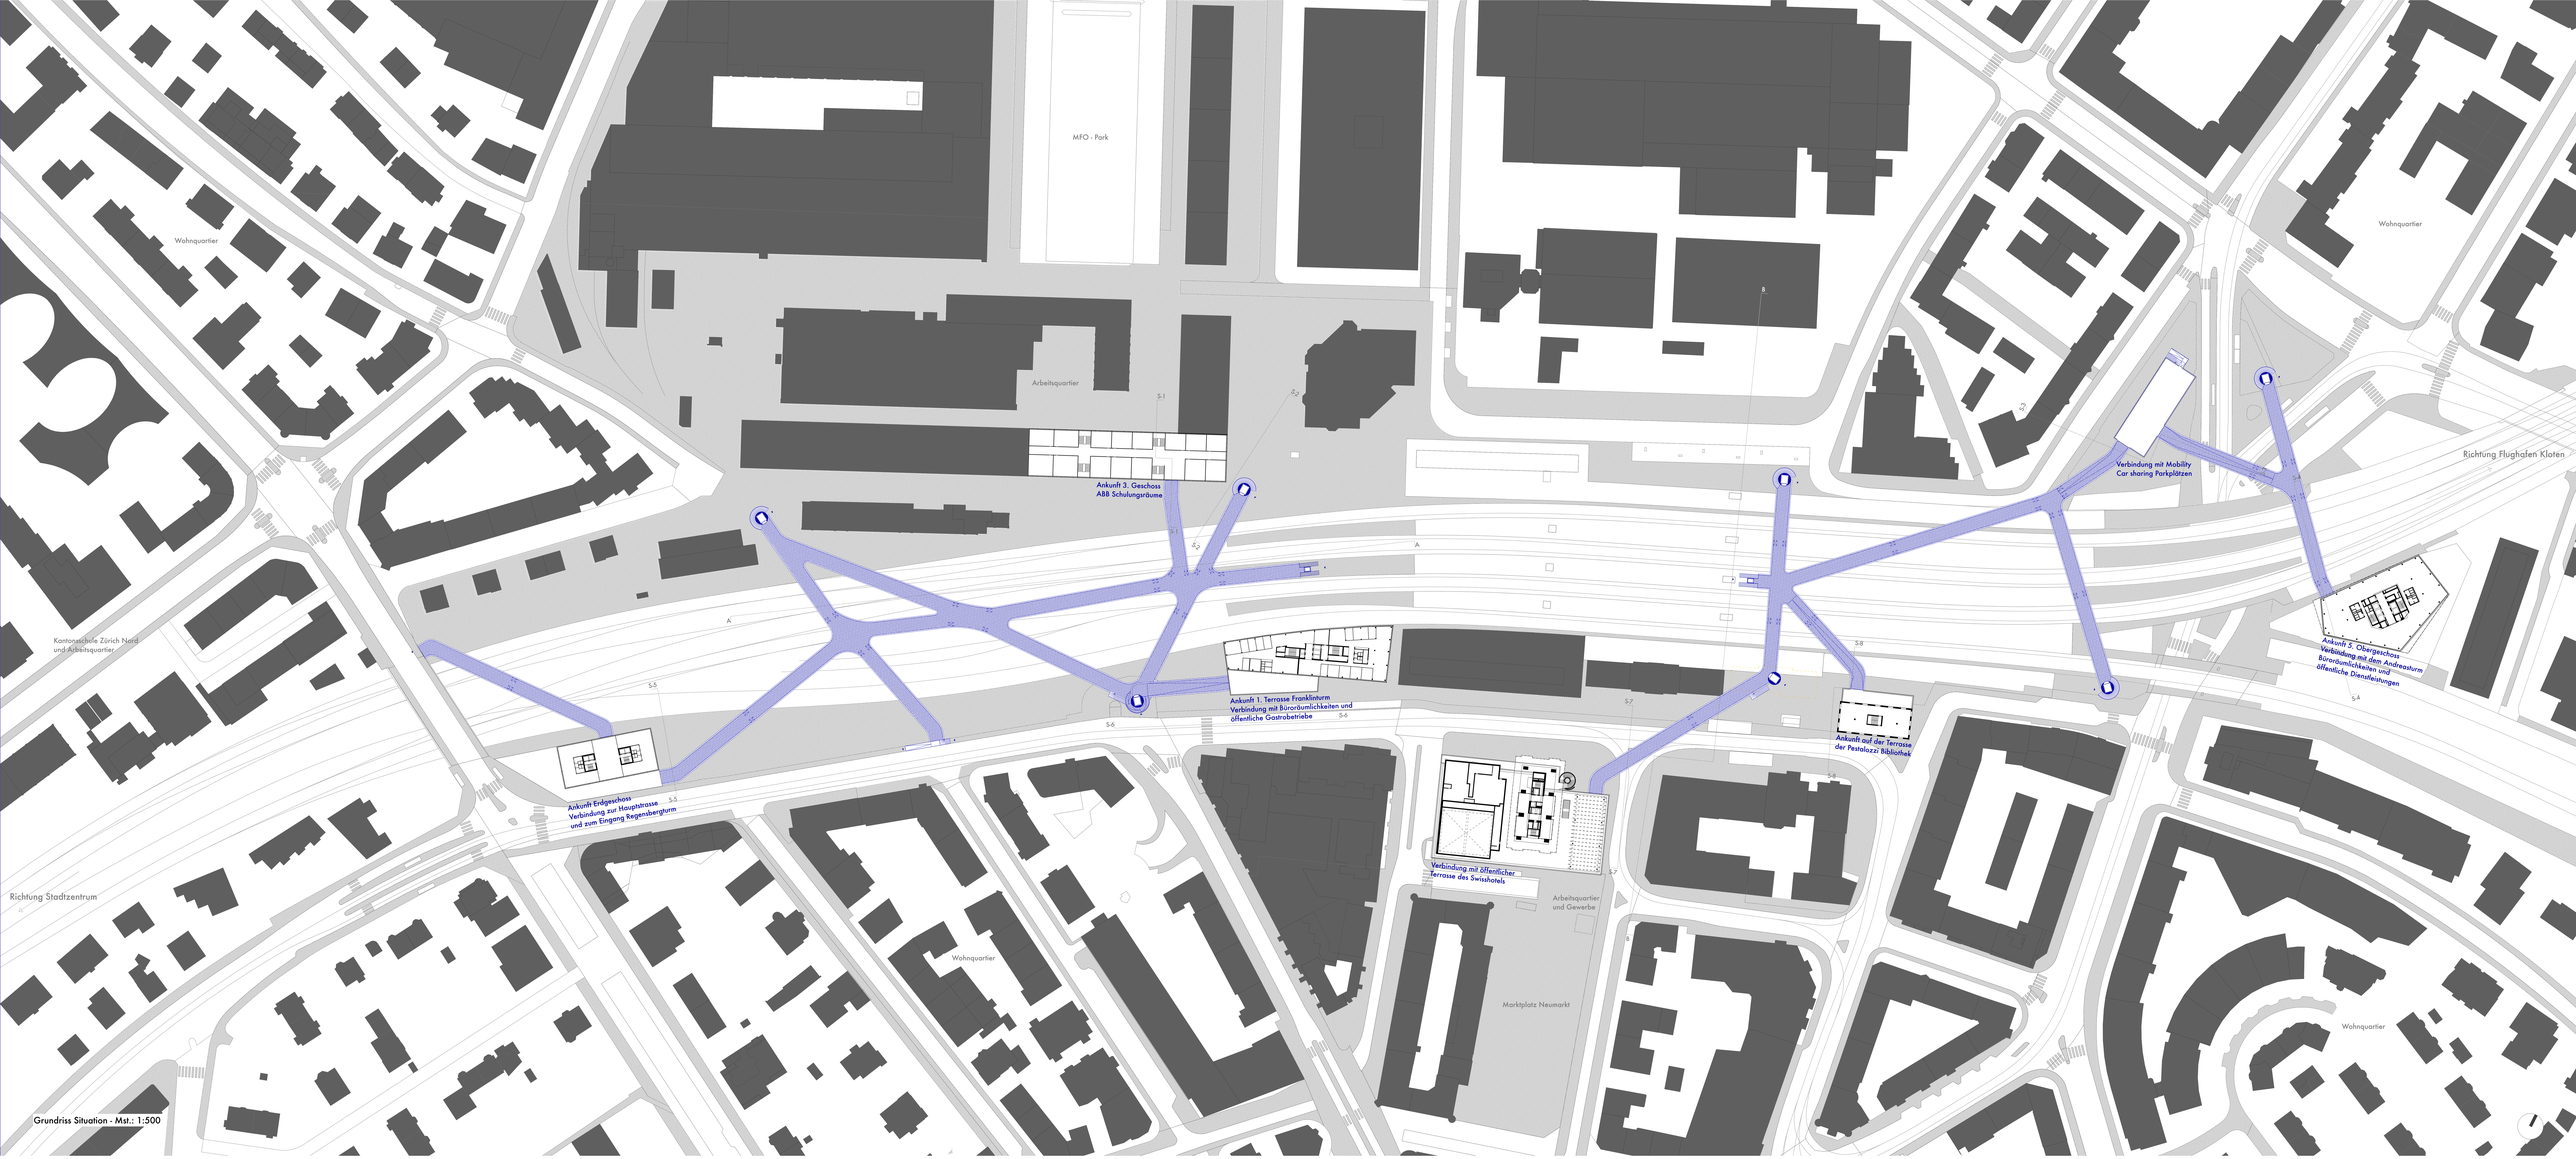

Grundriss Situation - Mst.: 1:500