




ex terra

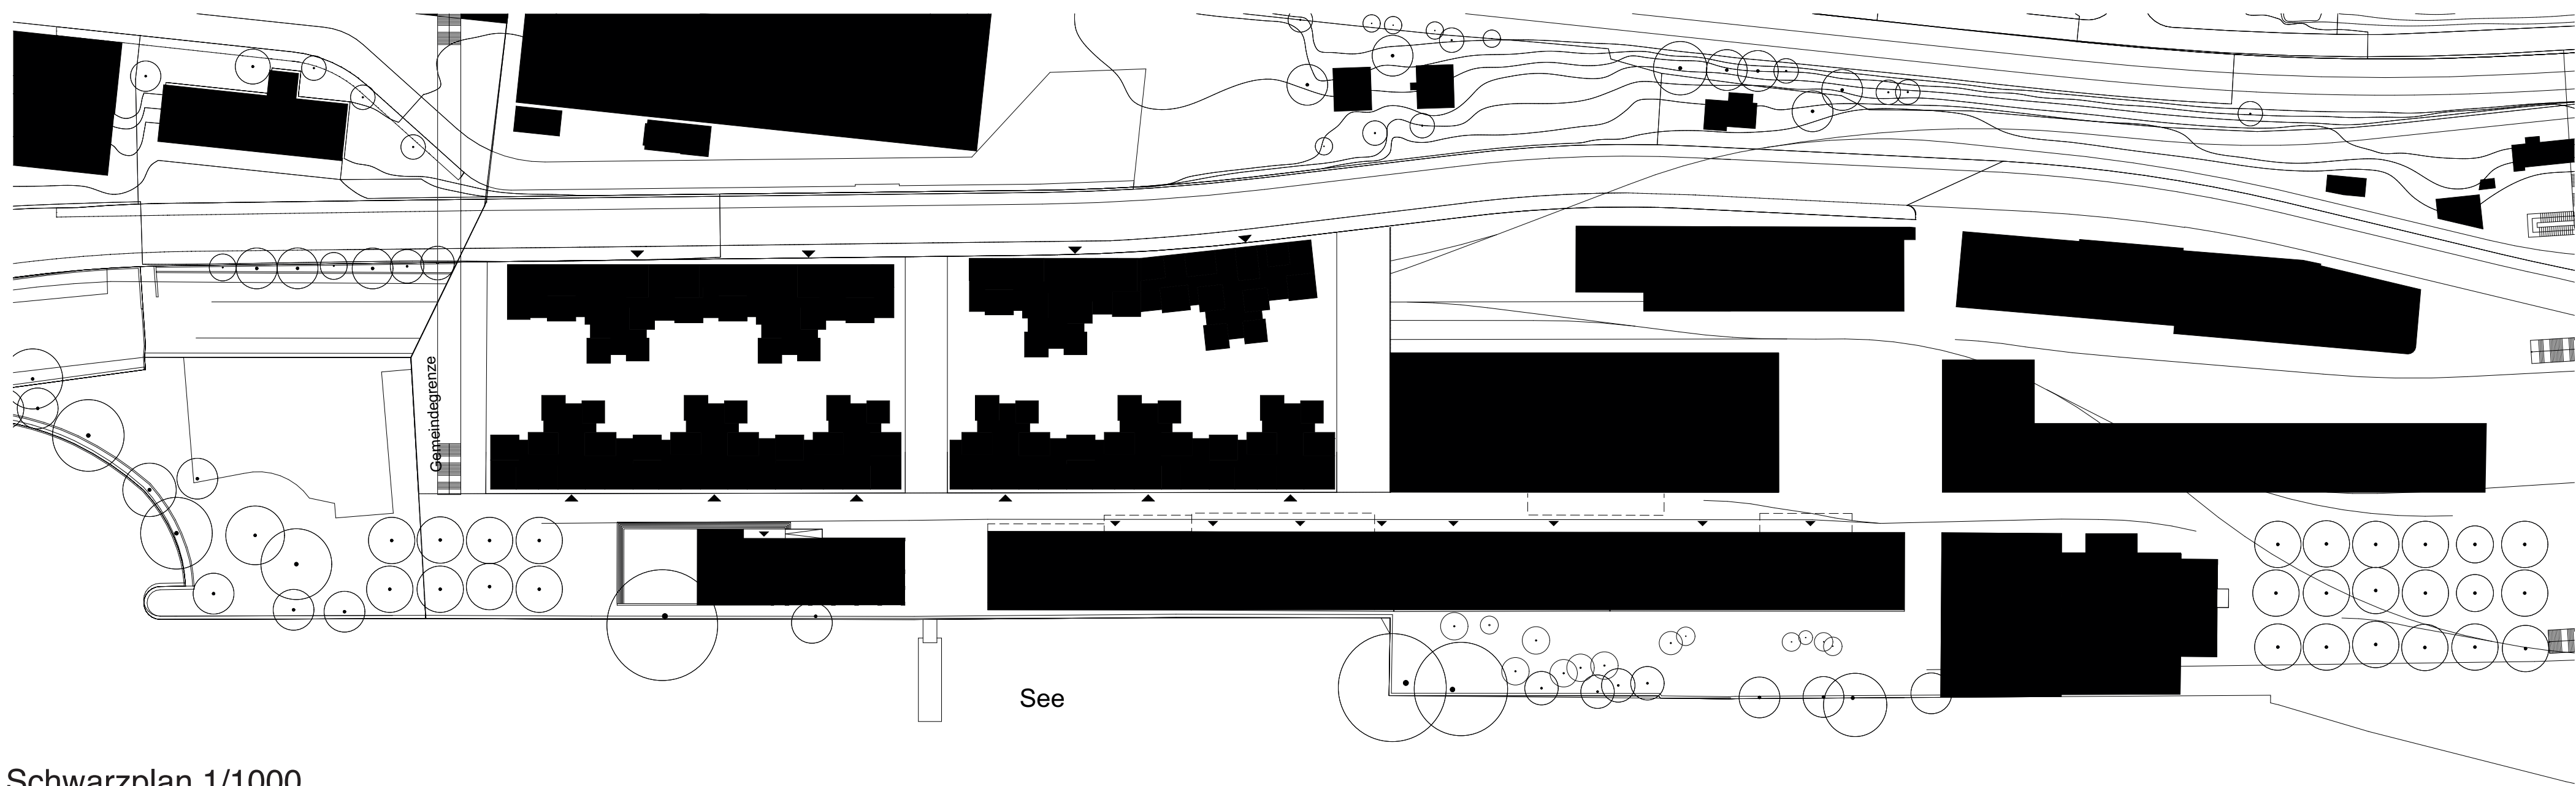


Schwarzplan 1/1000

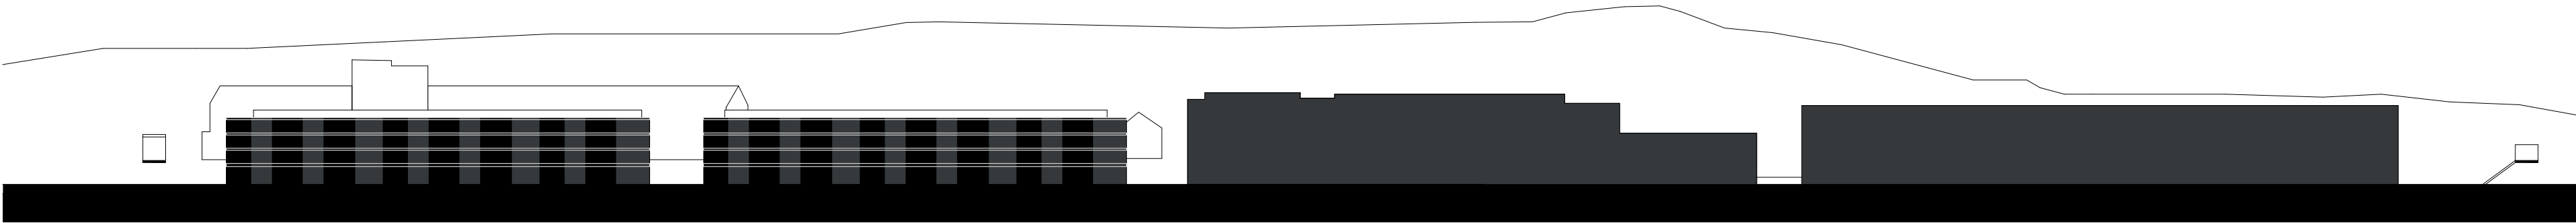


Schnitt Ost-West 1/1000

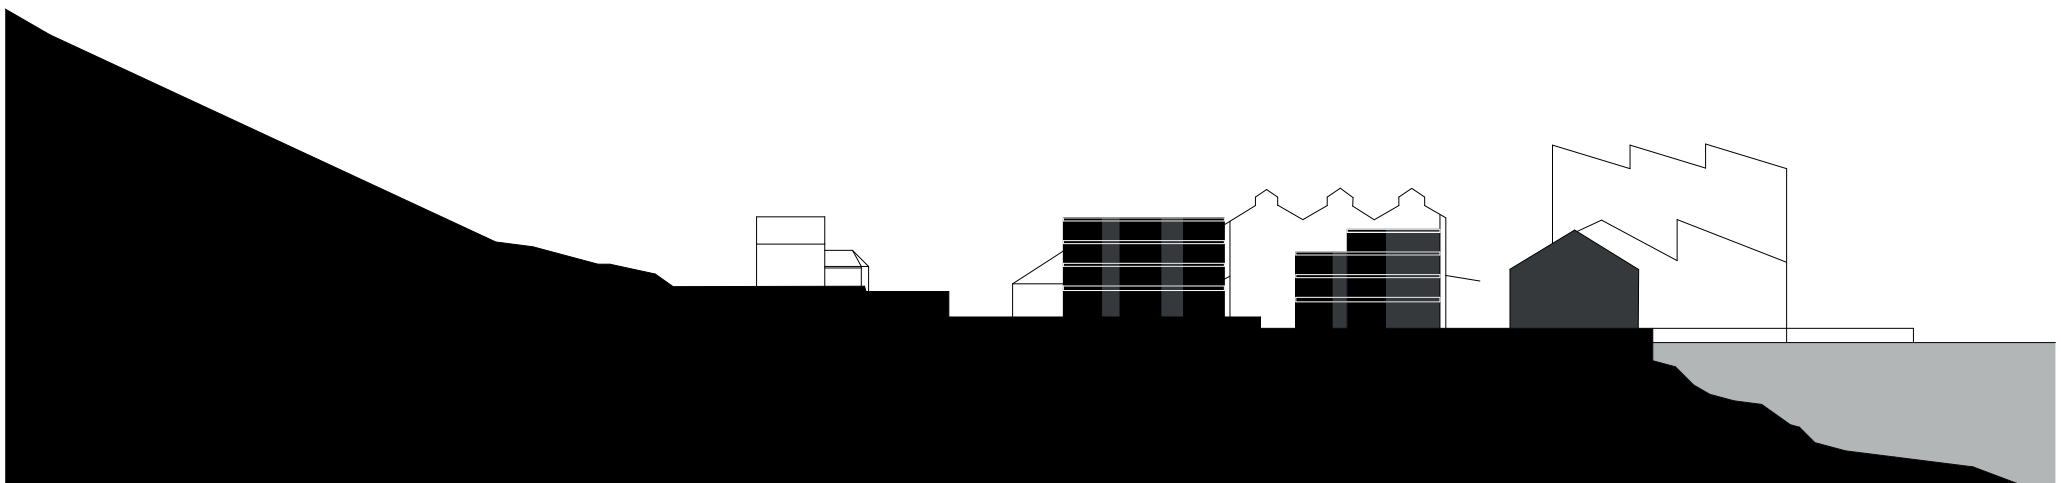

Schnitt Nord-Süd 1/1000

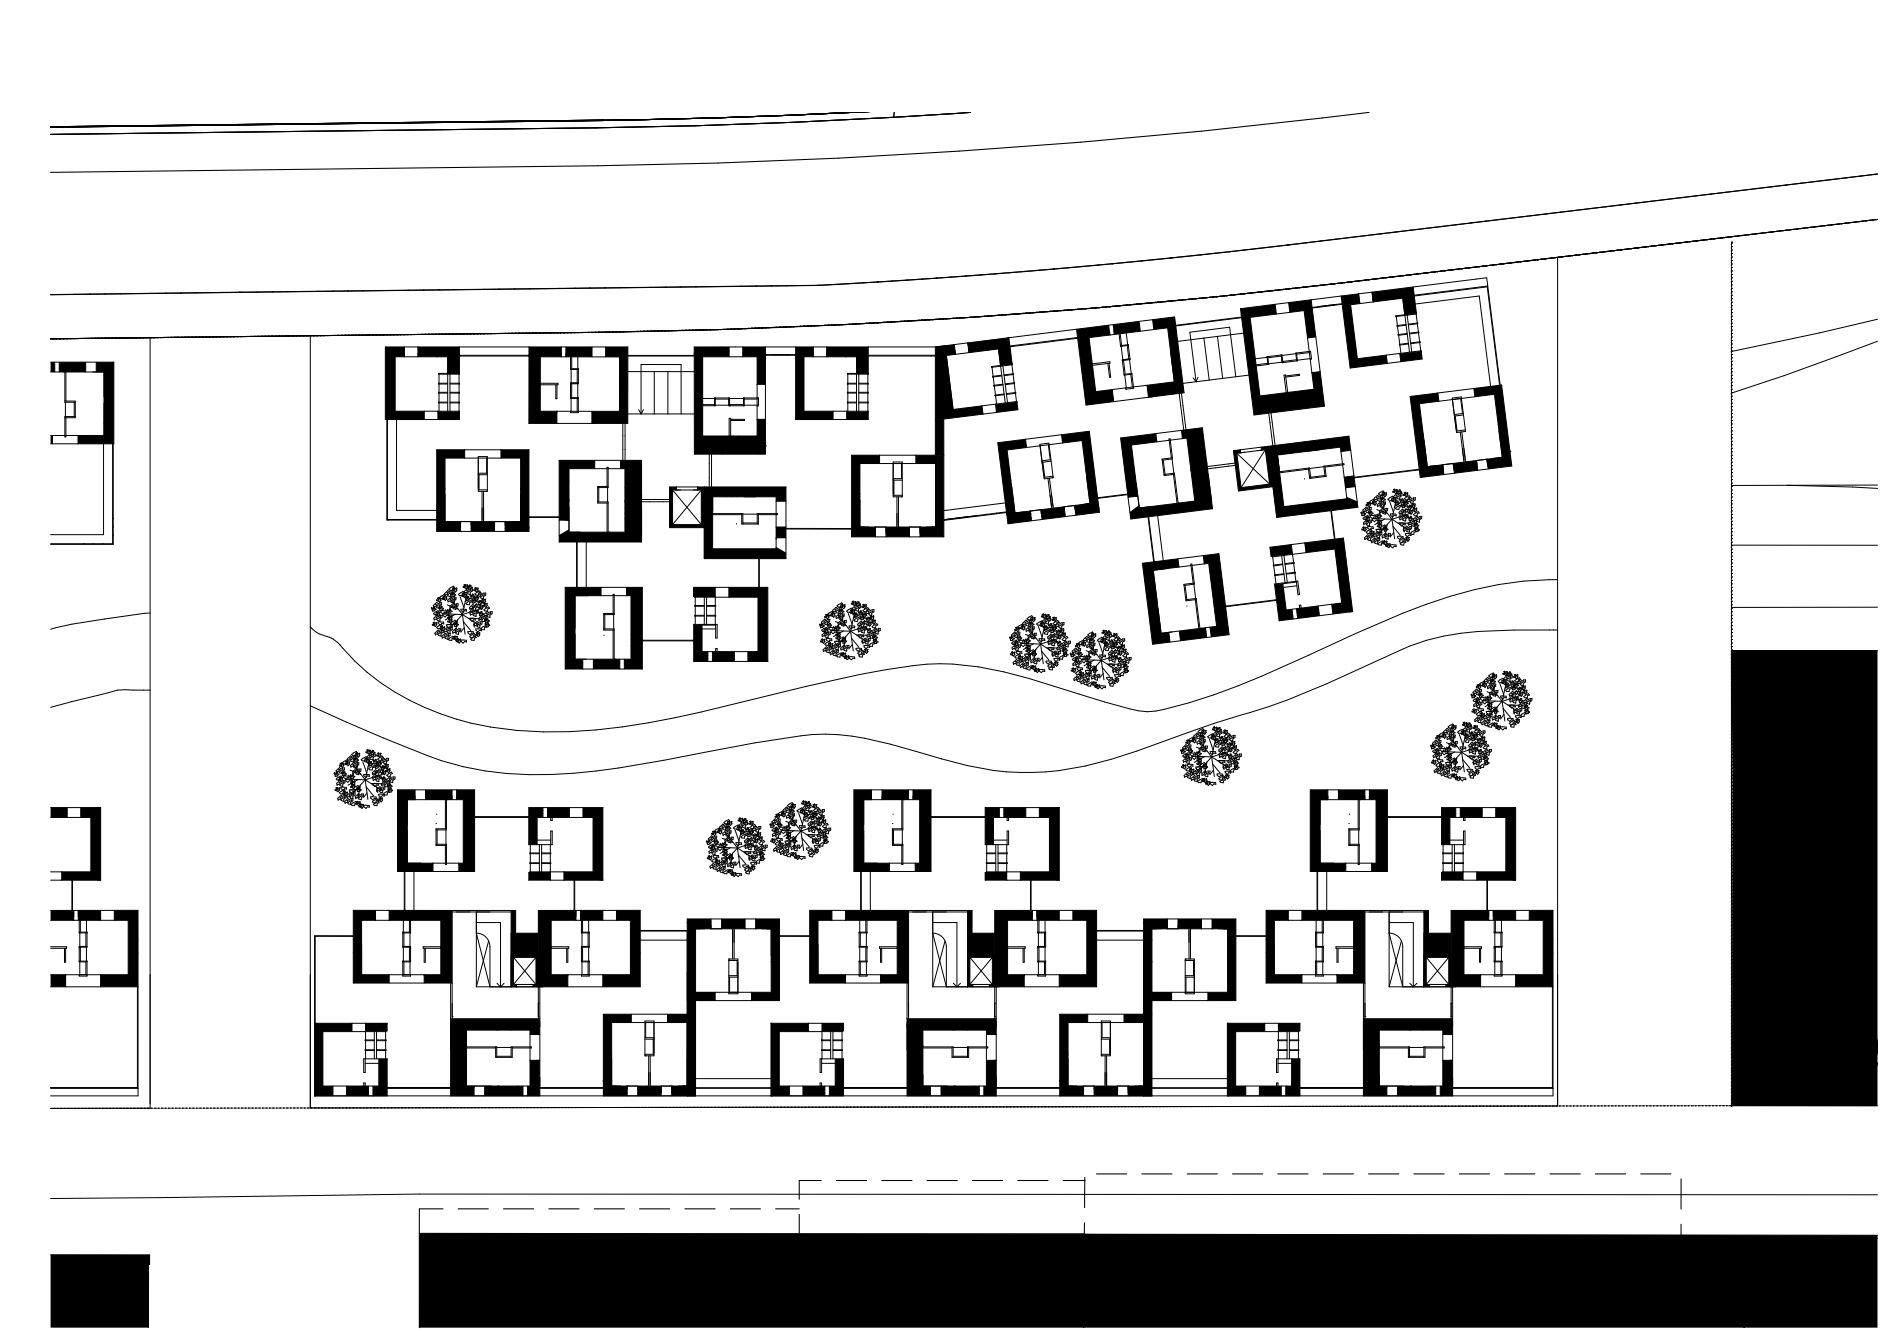

Baufeld Ost 1/500

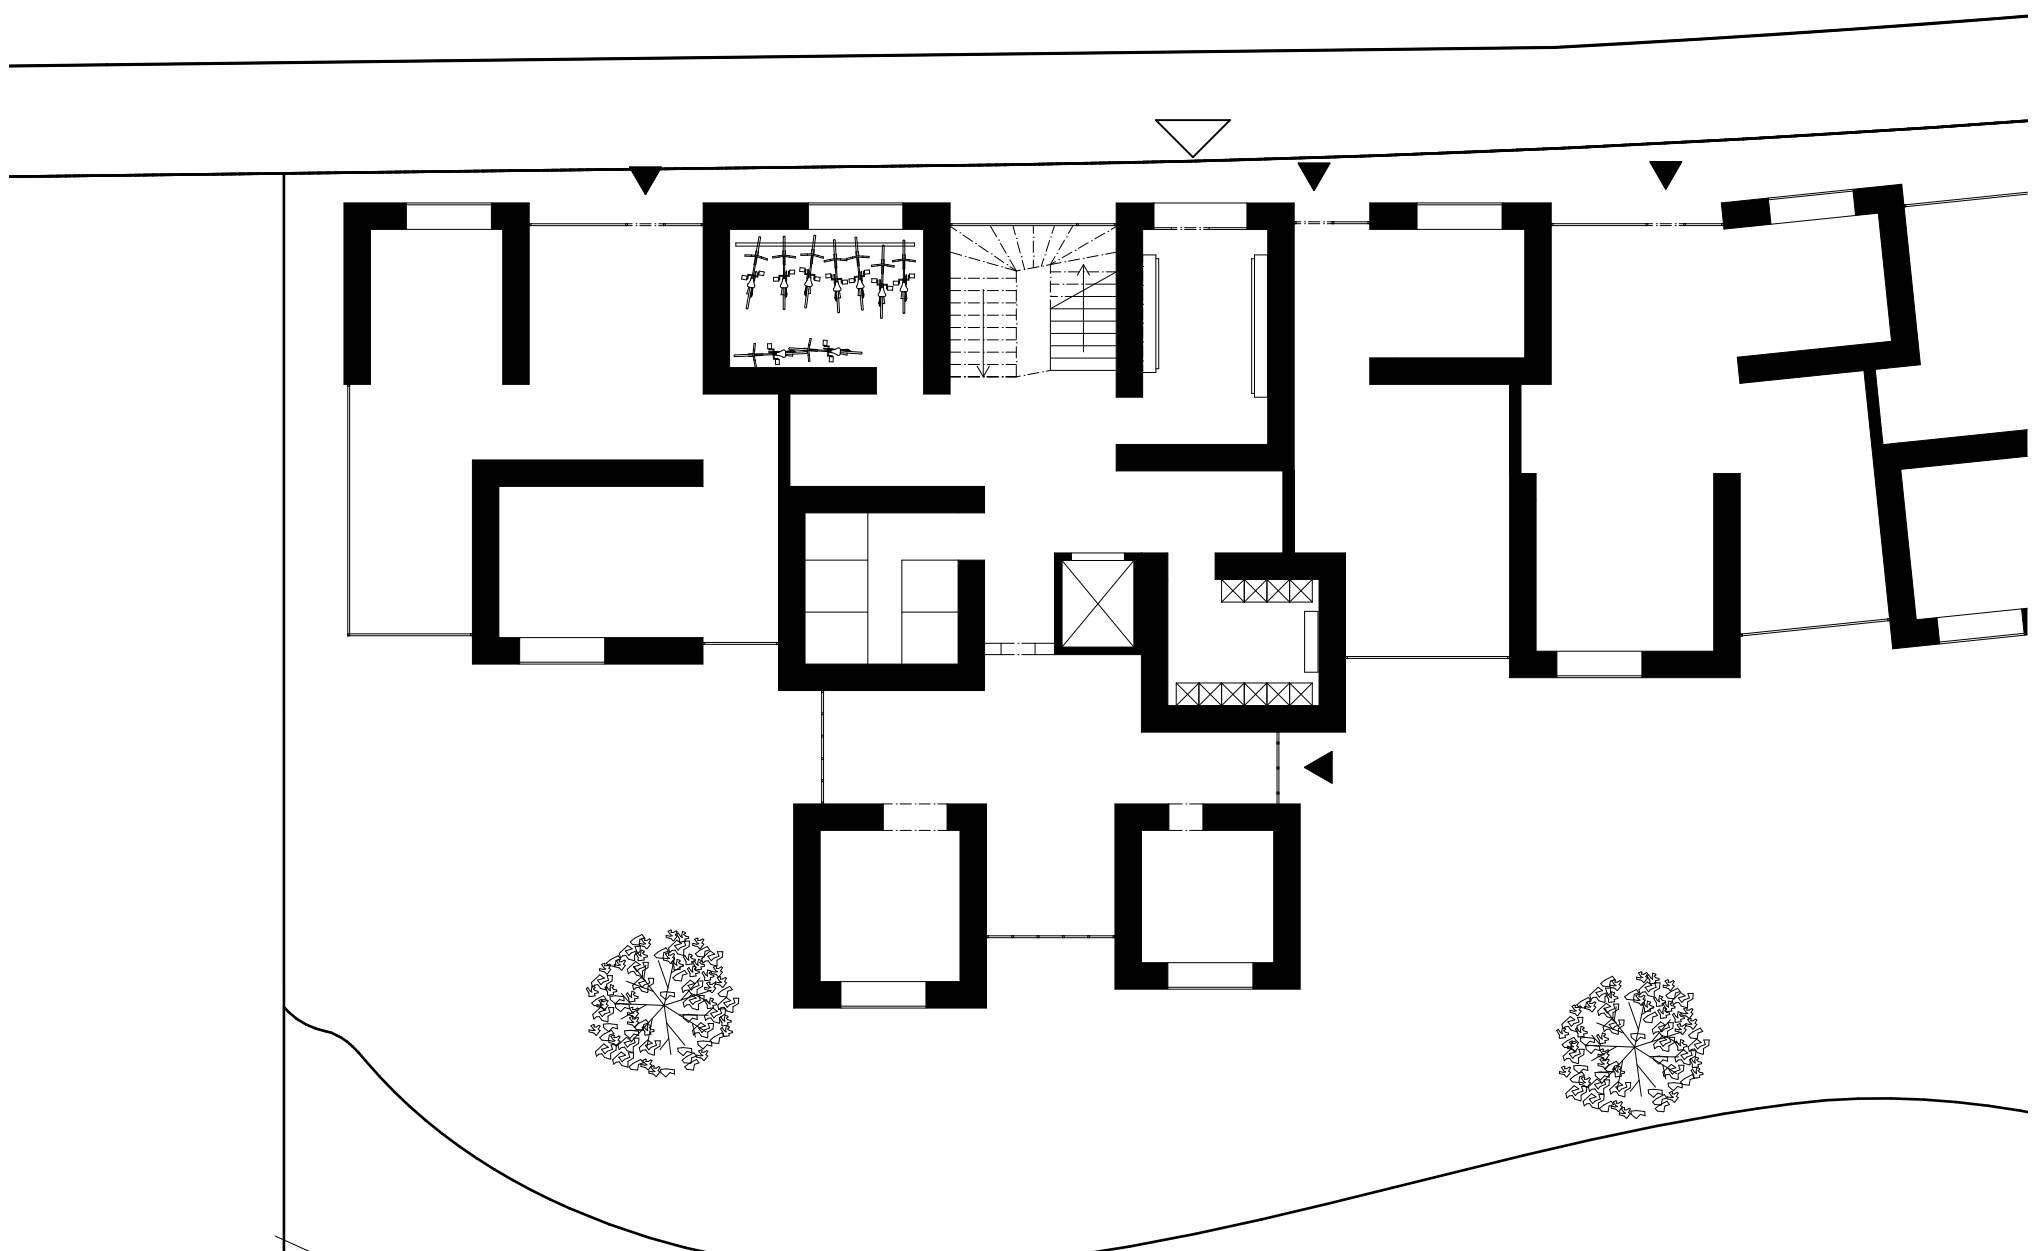

Ausschnitt Erdgeschoss 1/200



Ausschnitt Regelgeschoss 1/200








Grundriss Dreispänner 1/75



Fassade Strasse 1/75



Fassade Gasse 1/75

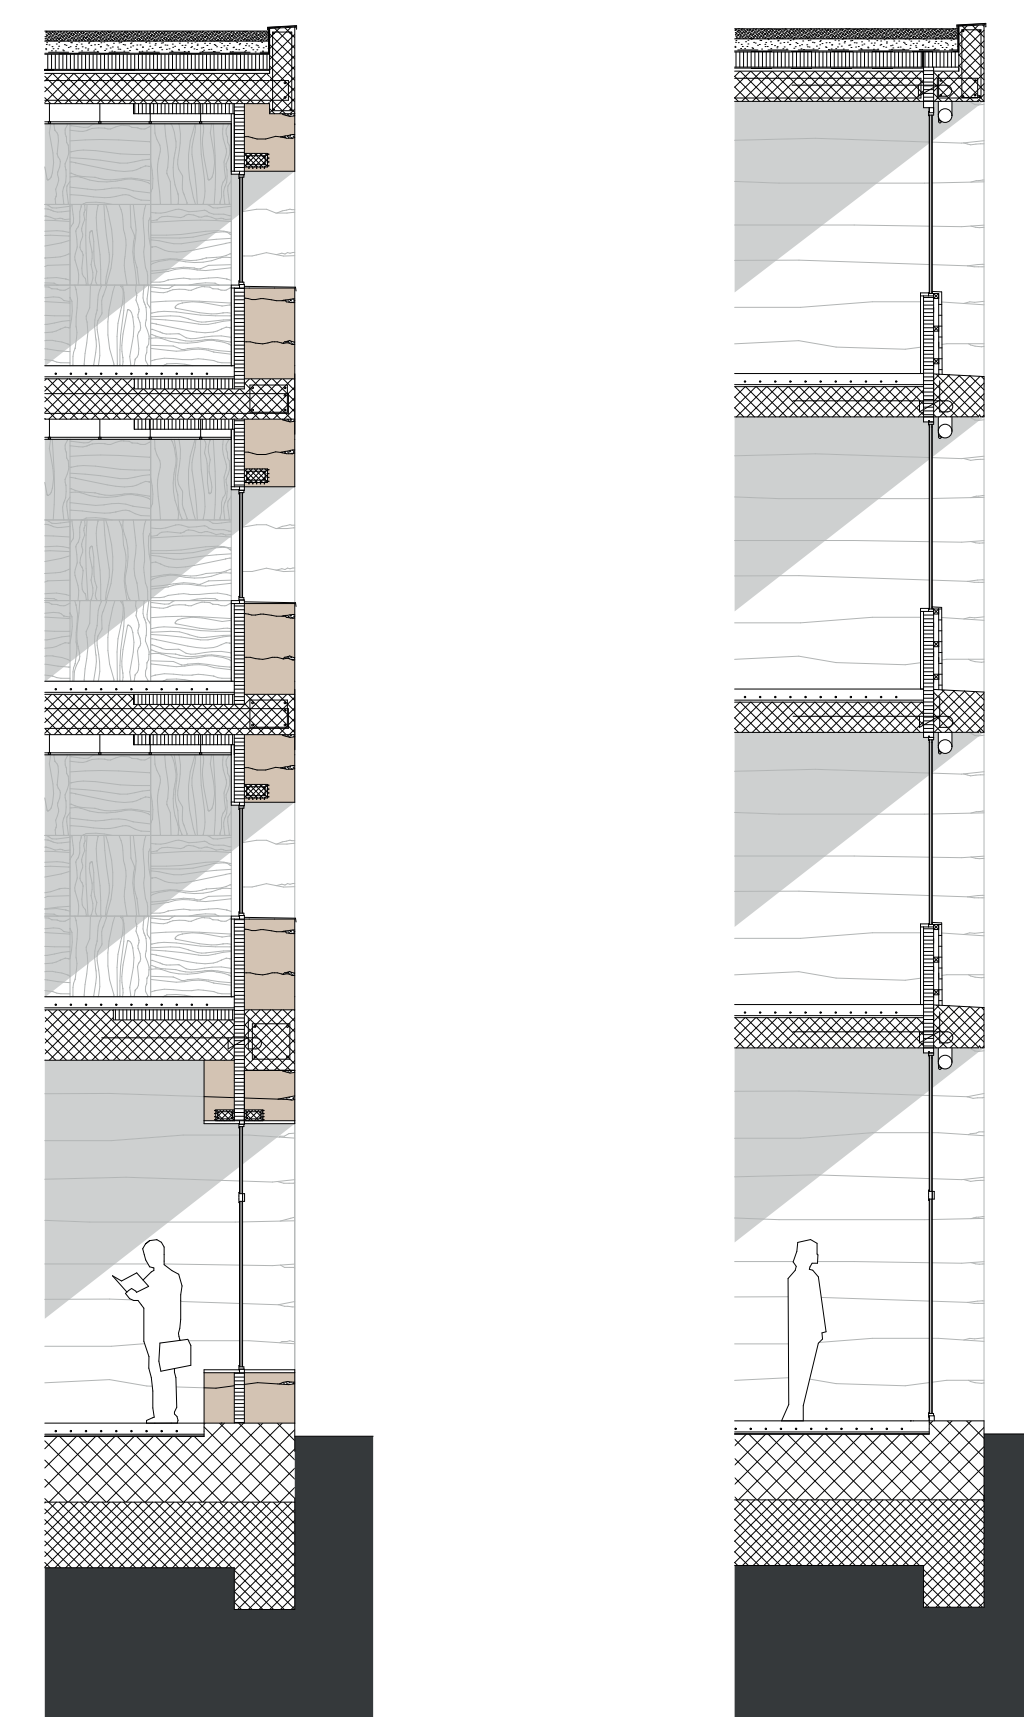

Fassadenschnitt Kammer & Zwischenraum 1/75