



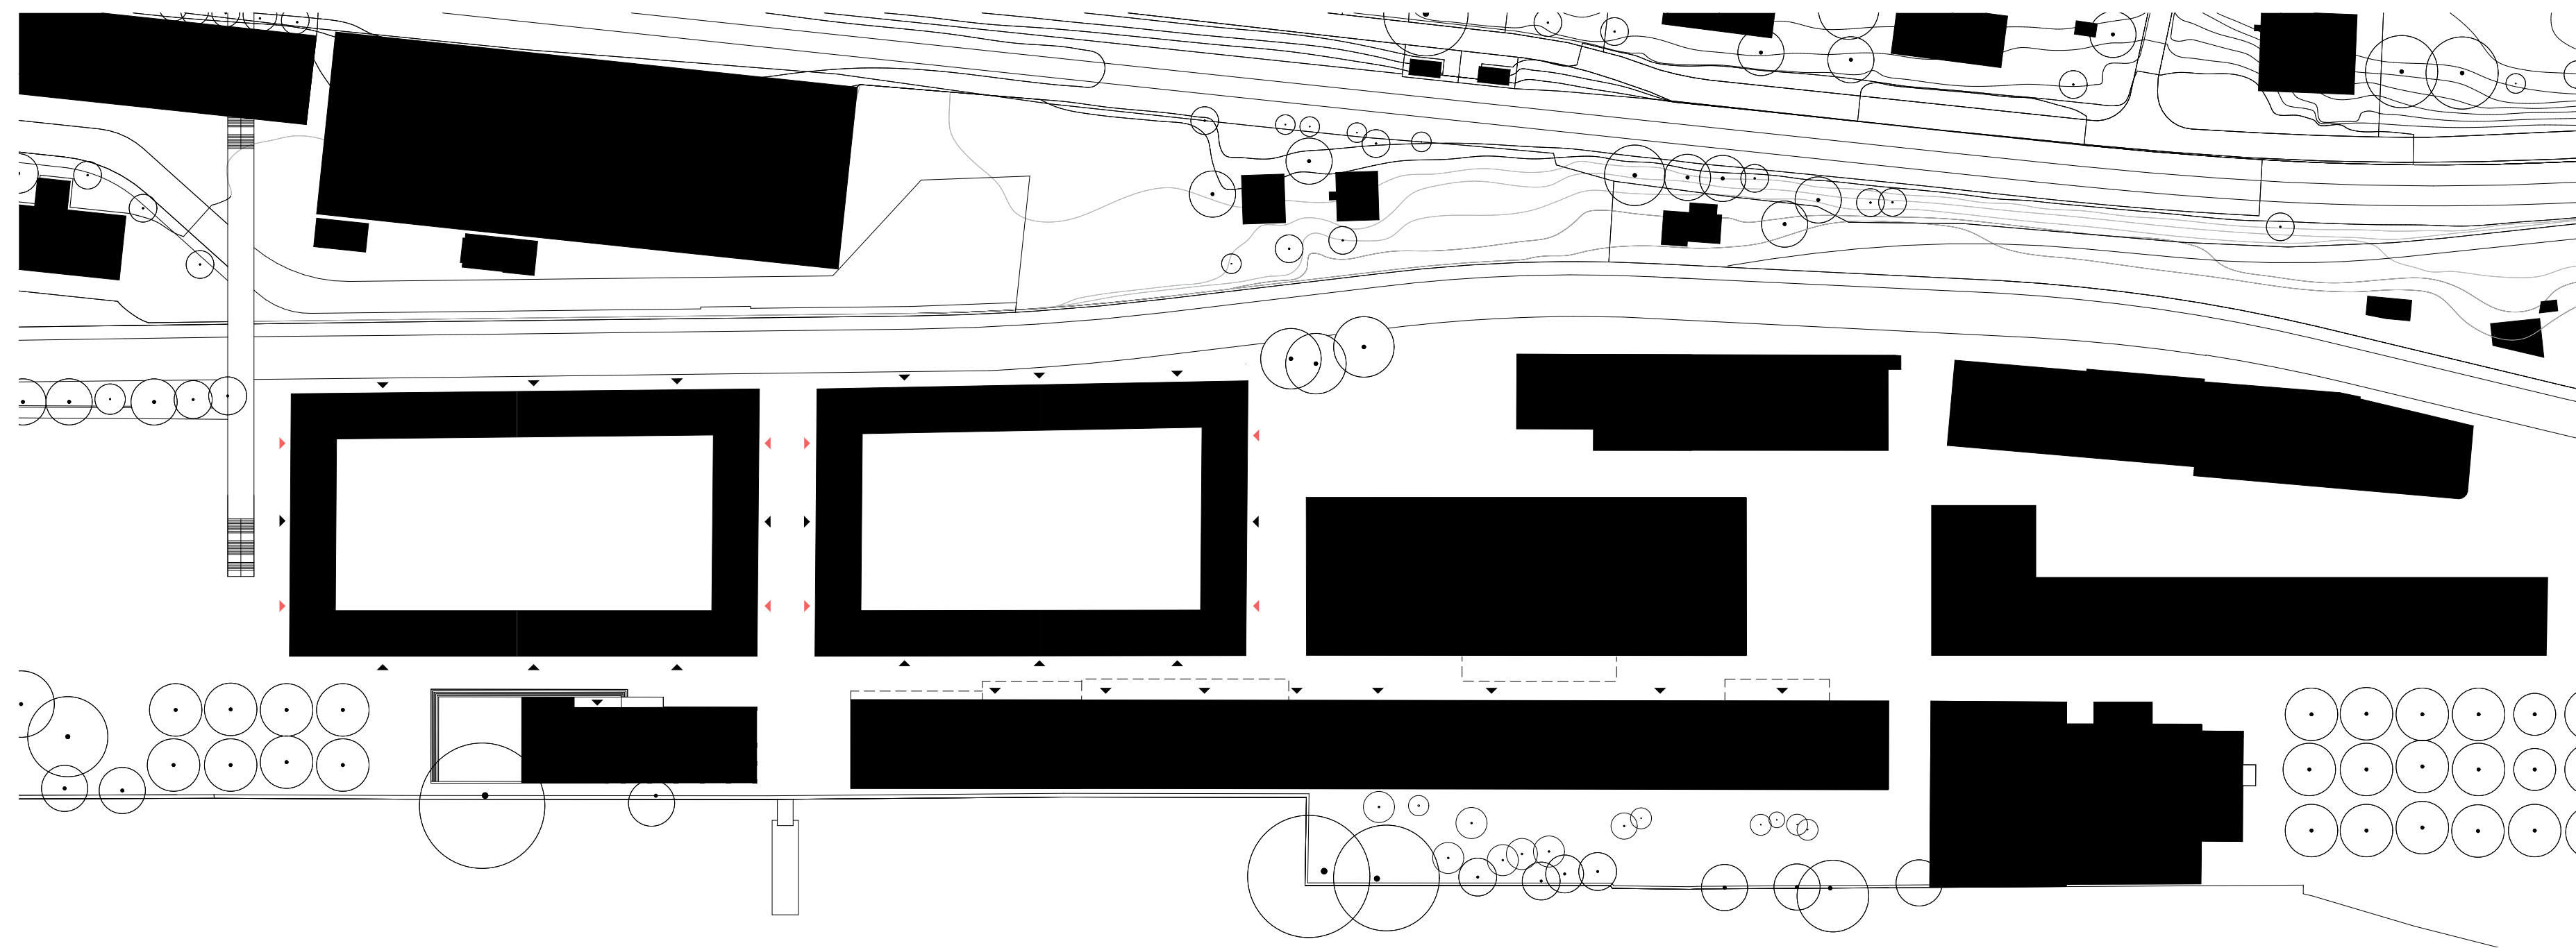


Schwarzplan
Mst 1:1000

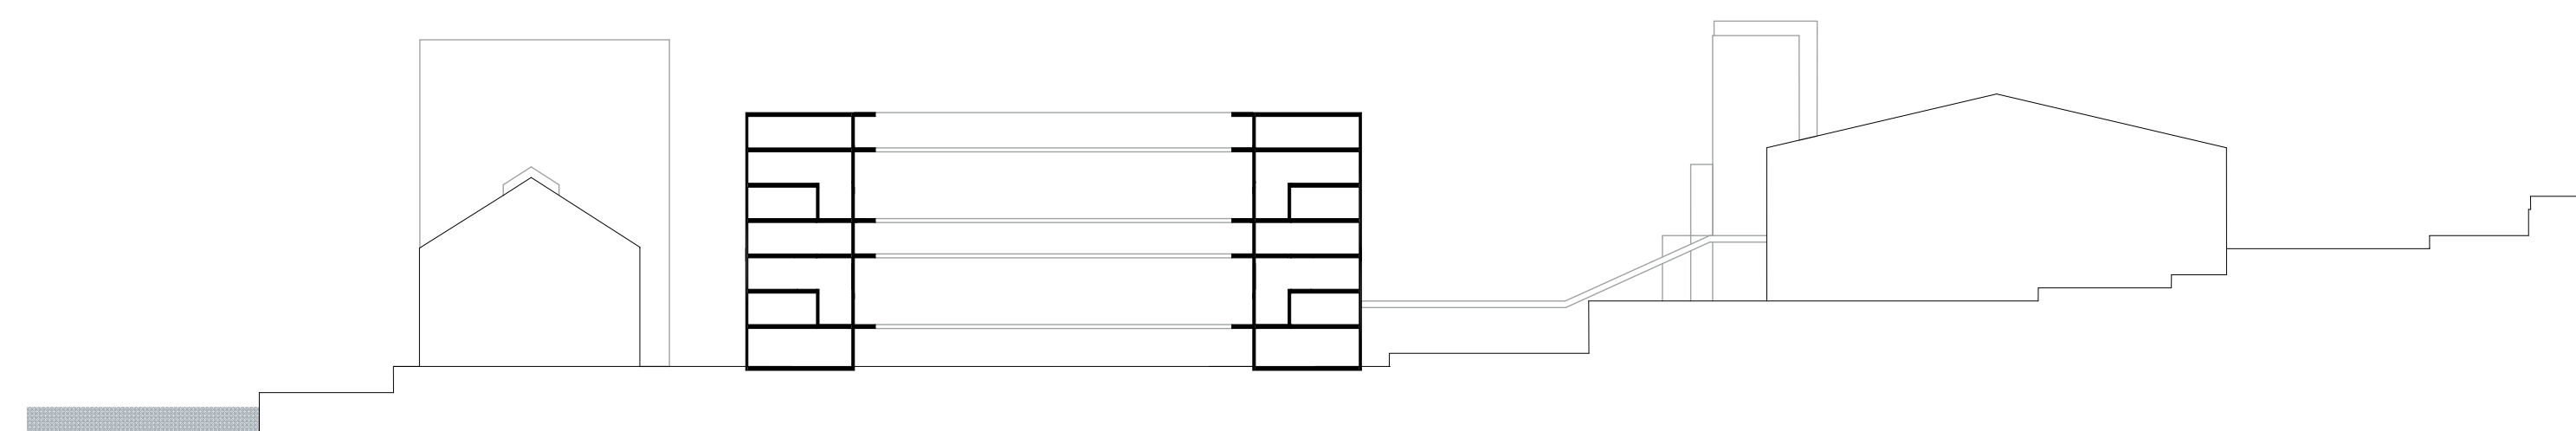


Städtebau Schnitt, Mst. 1:500




Erdgeschoss
Mst, 1:200

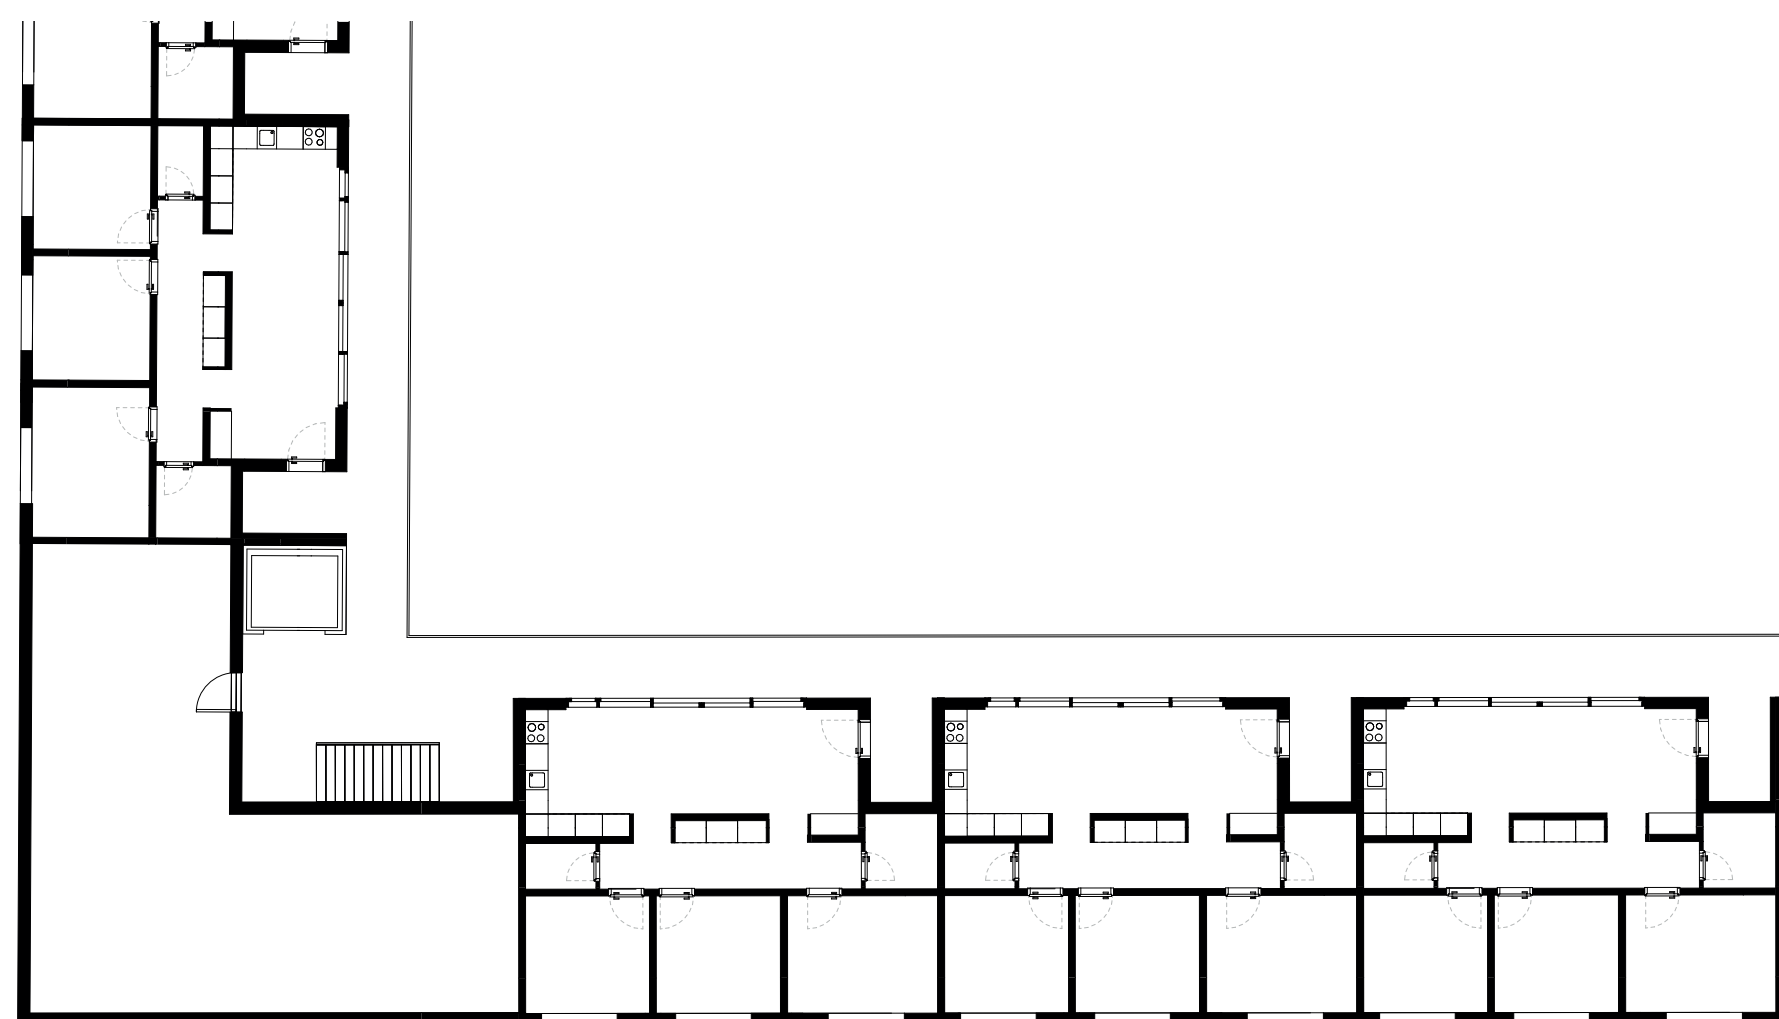


Geschosswohnung, Mst 1:200

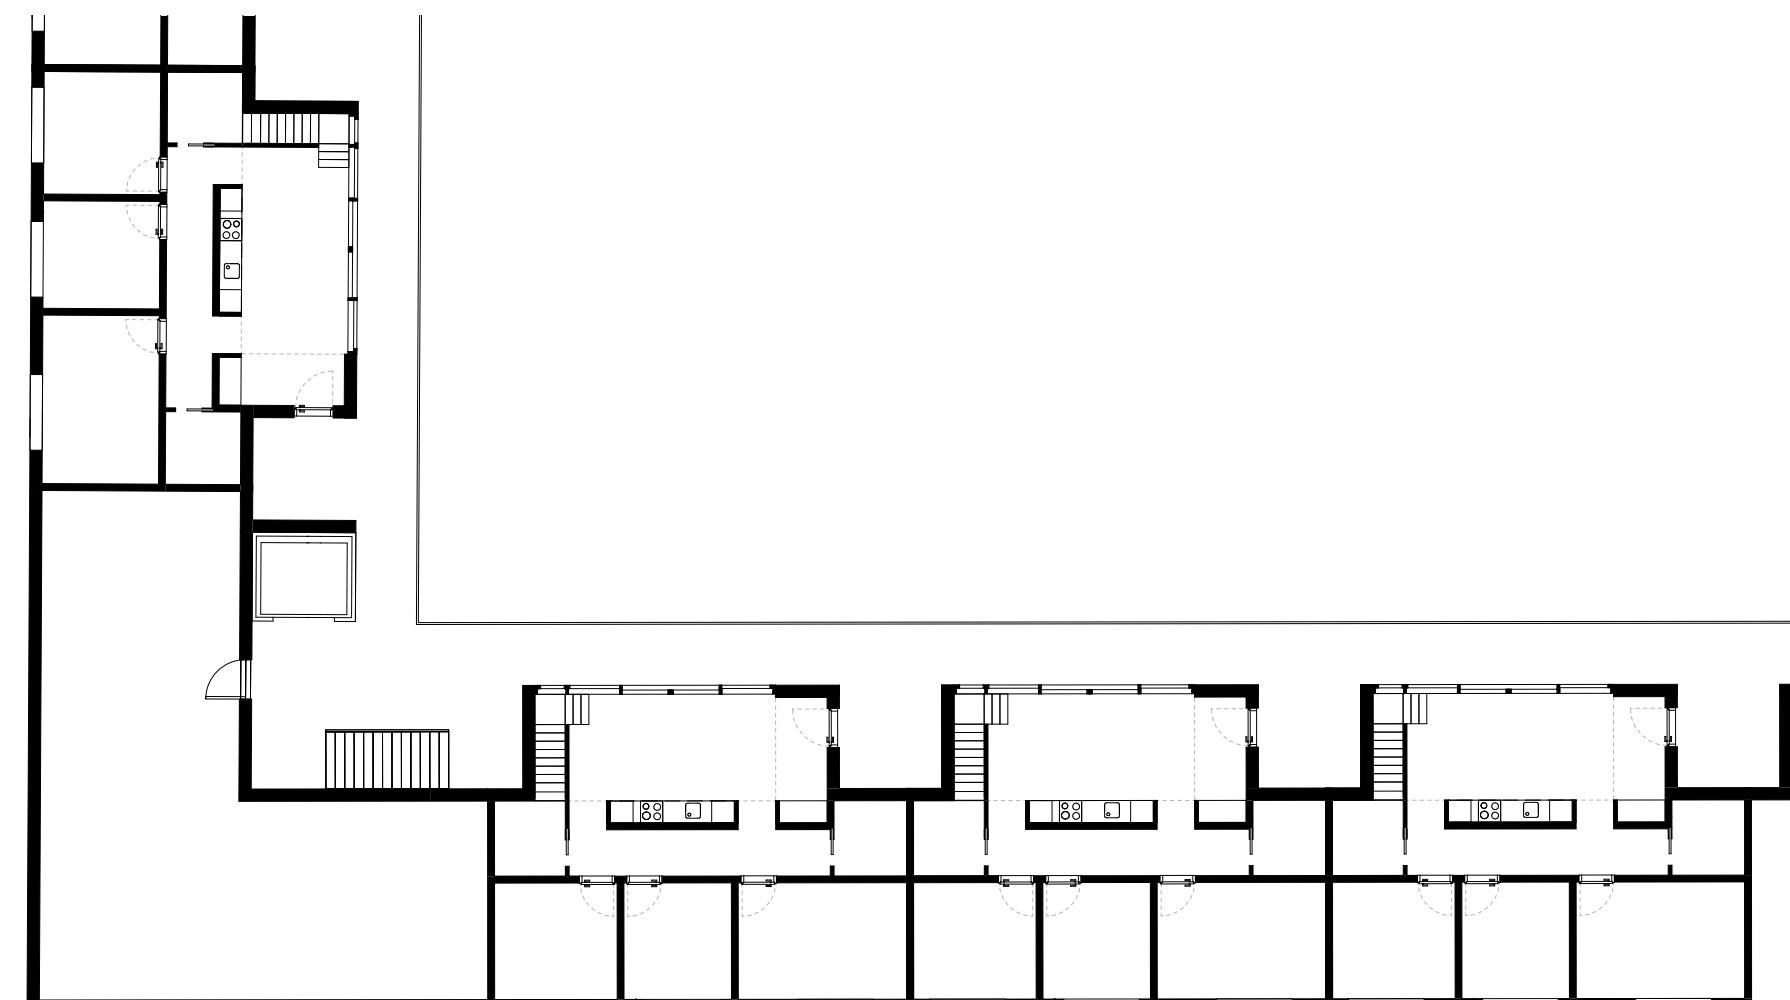


Maisonette, Untergeschoss, Mst, 1:200

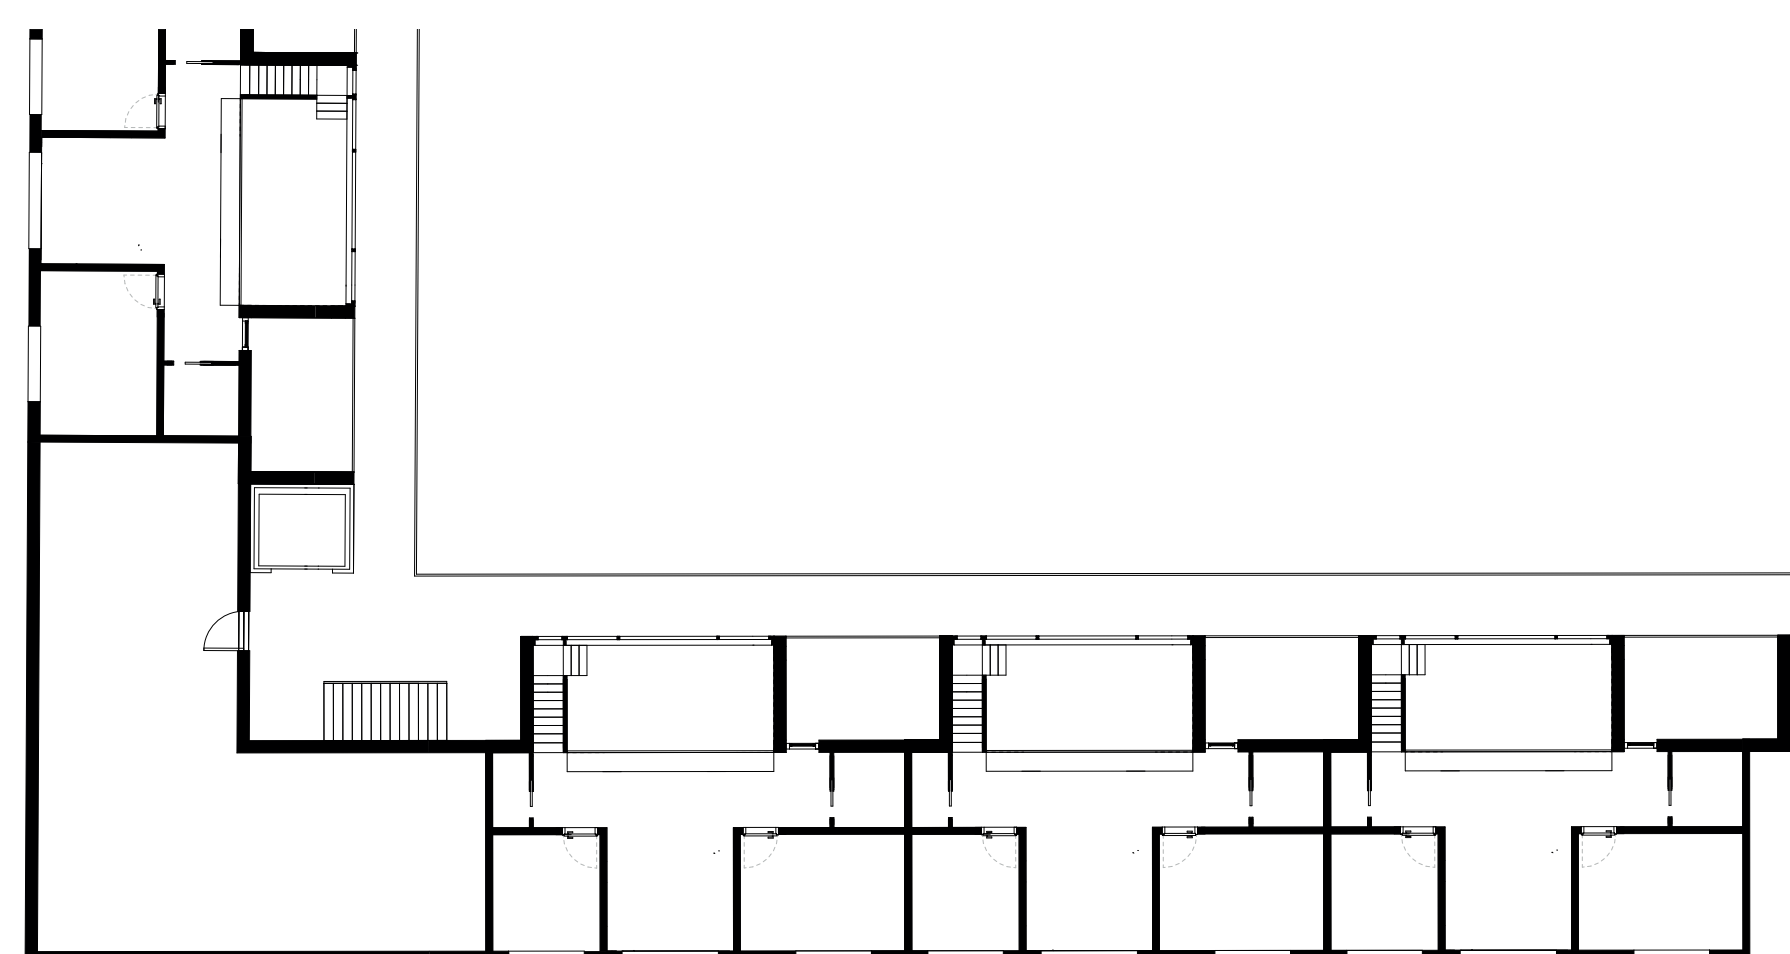


Maisonette, Obergeschoss, Mst. 1:200

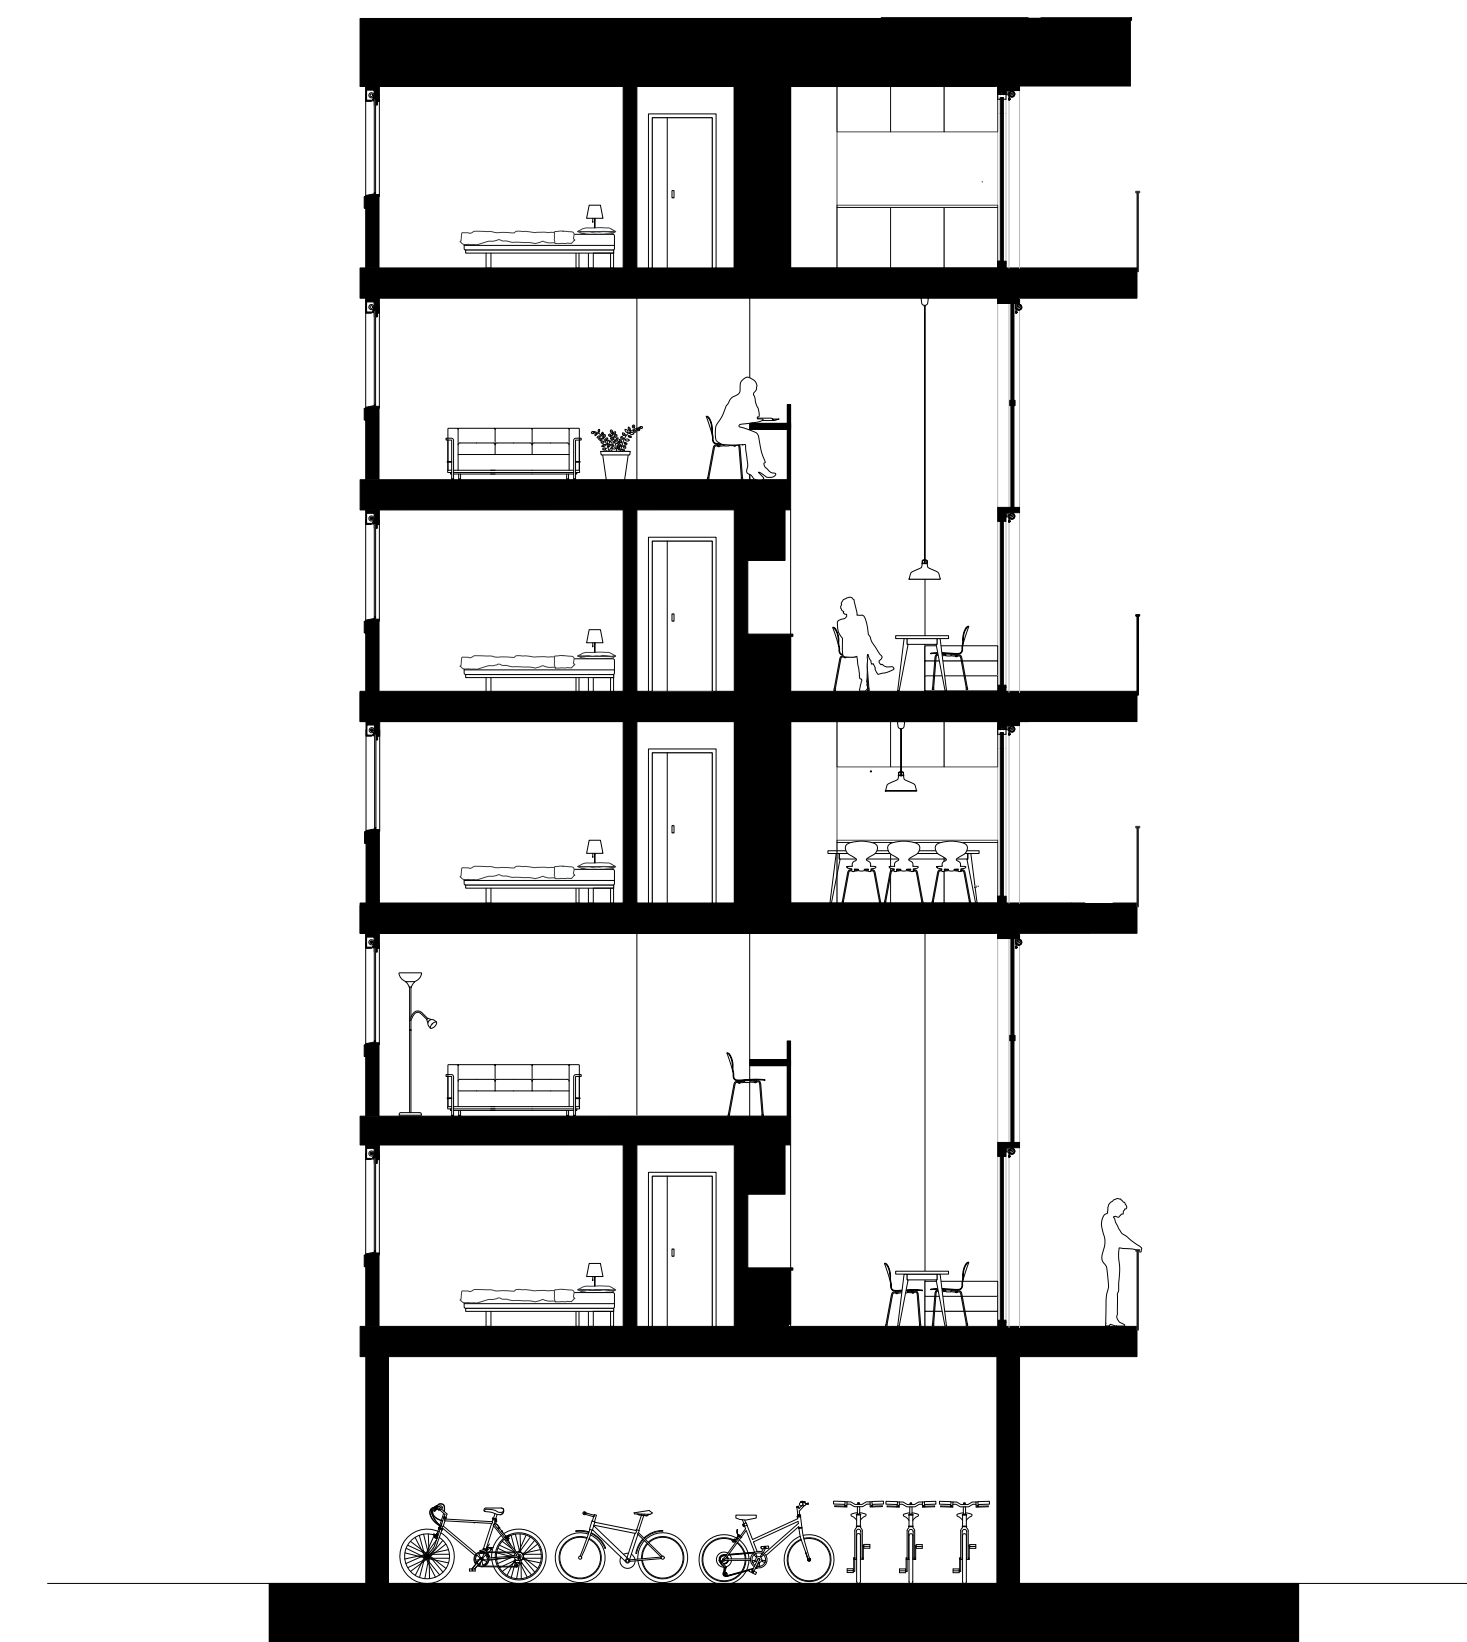

Schnitt, Mst. 1:200

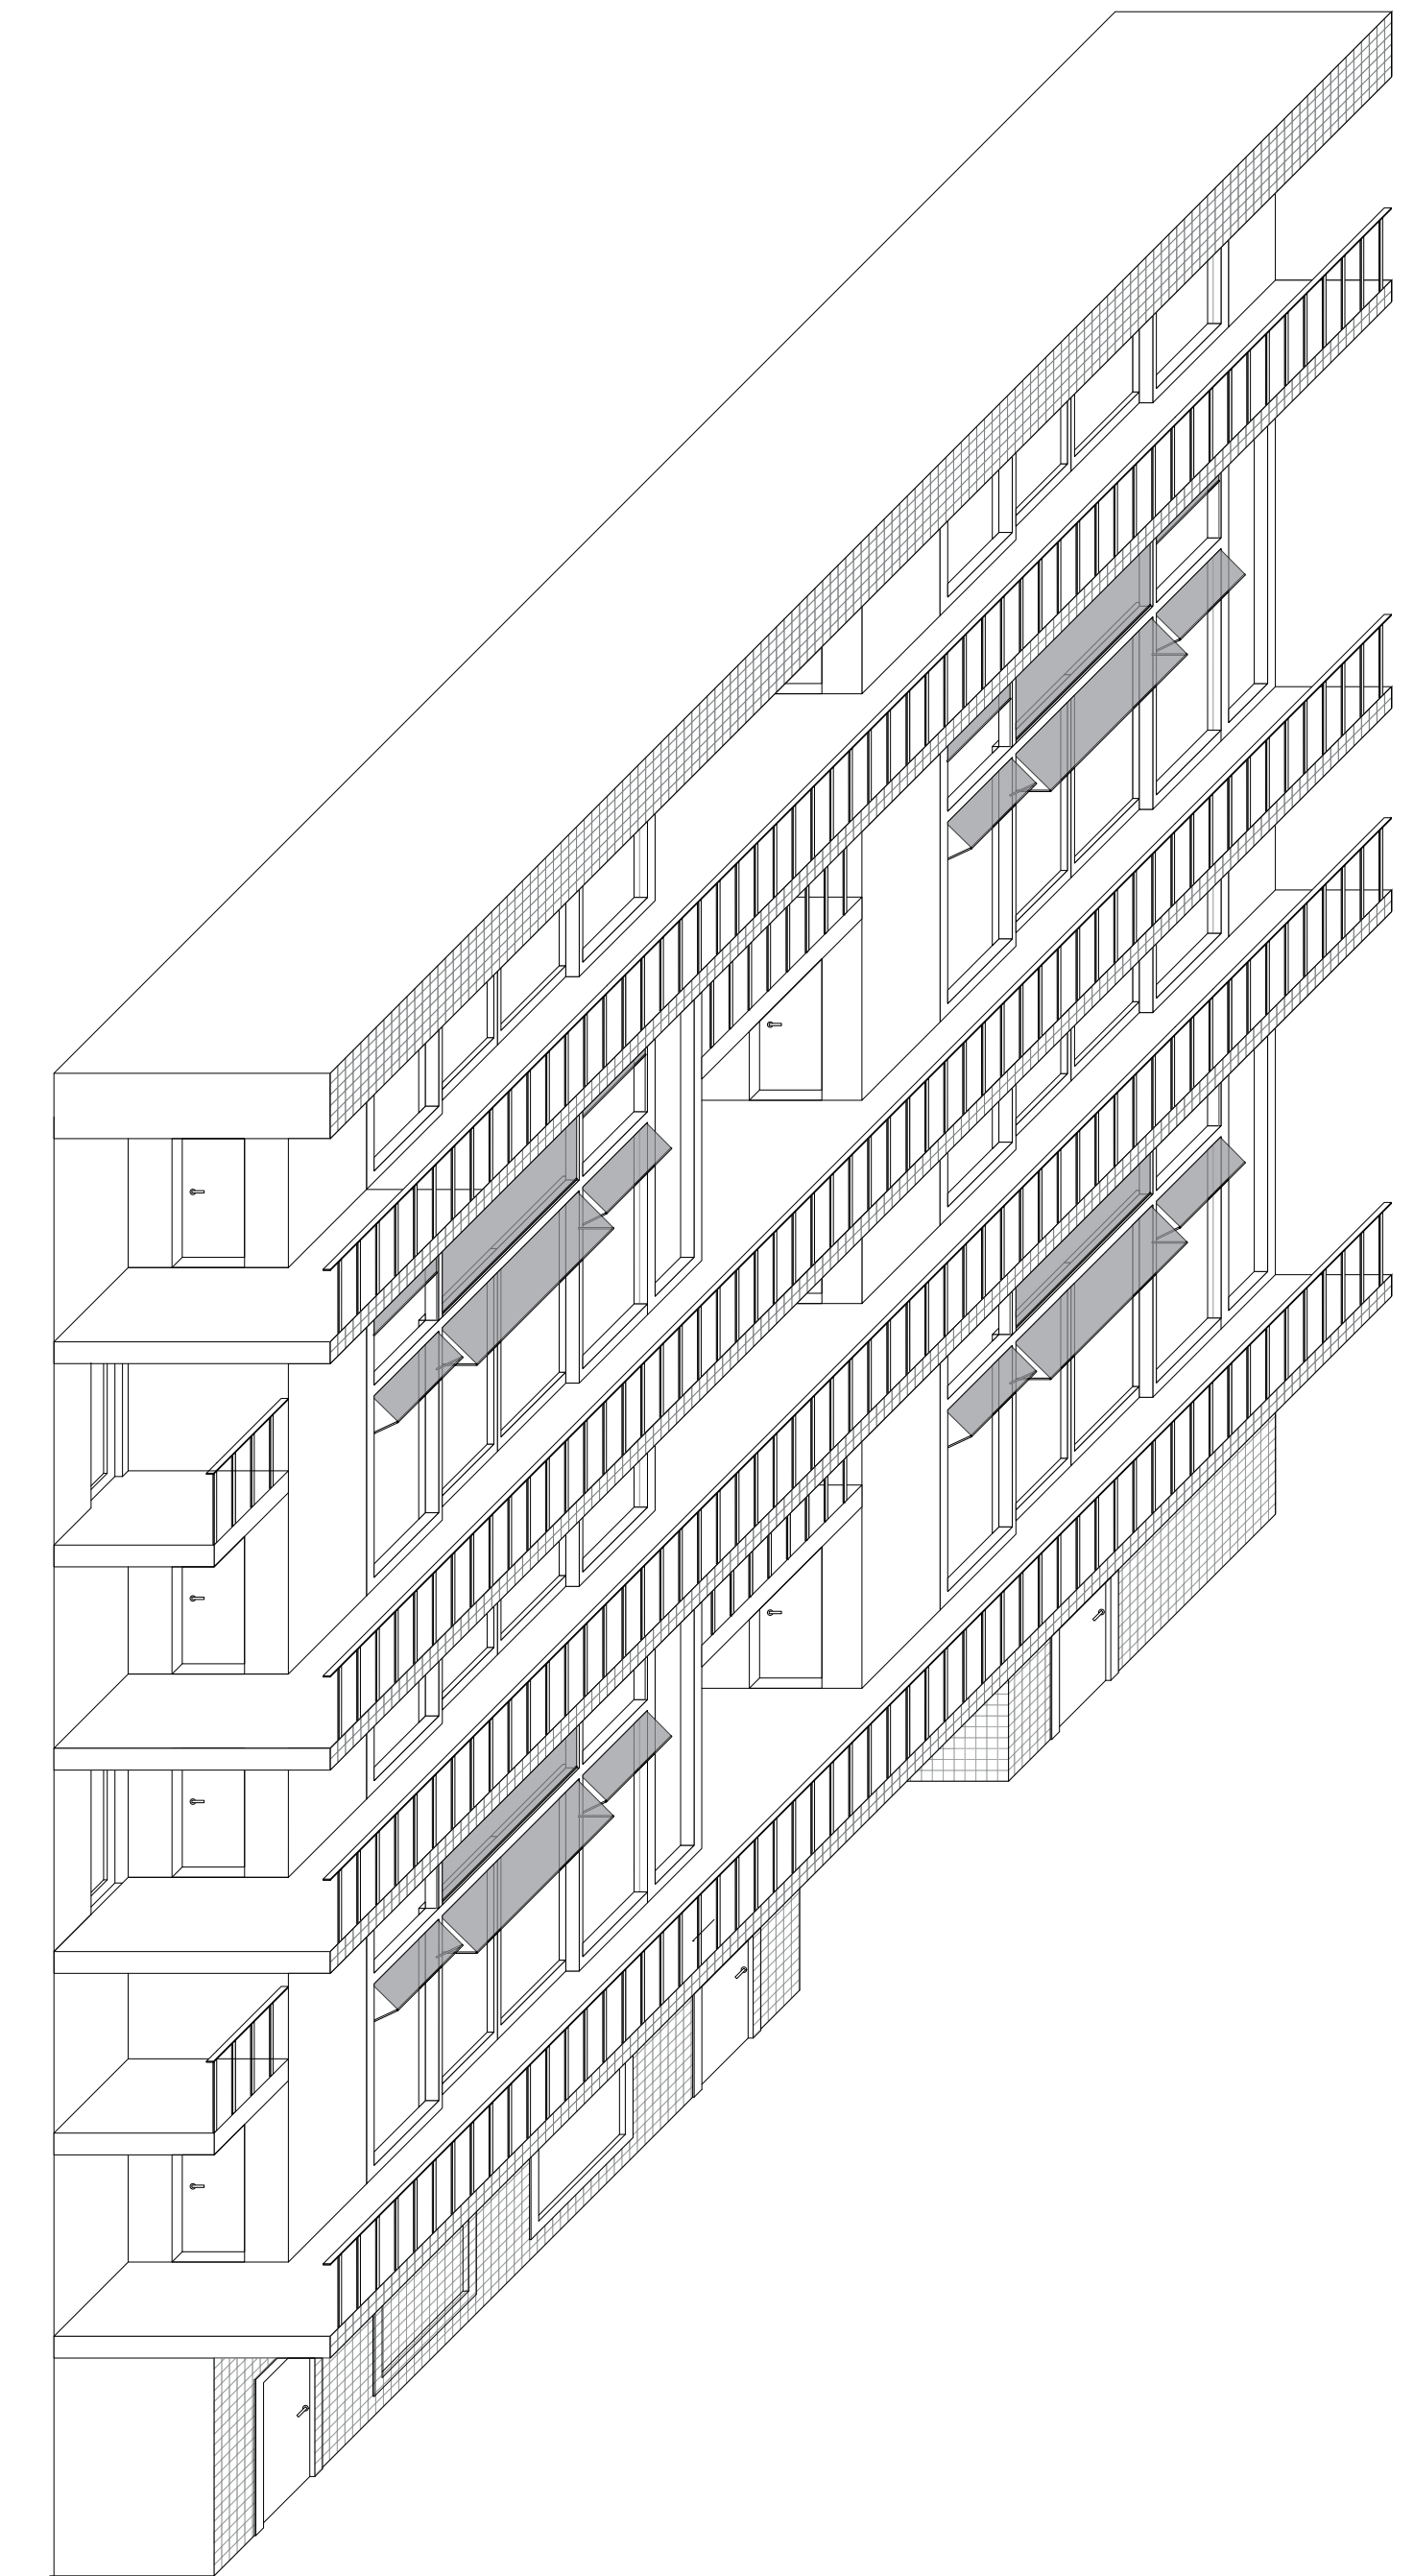


Axonometrie Loggia-Laubengang-Schicht, Mst. 1:100

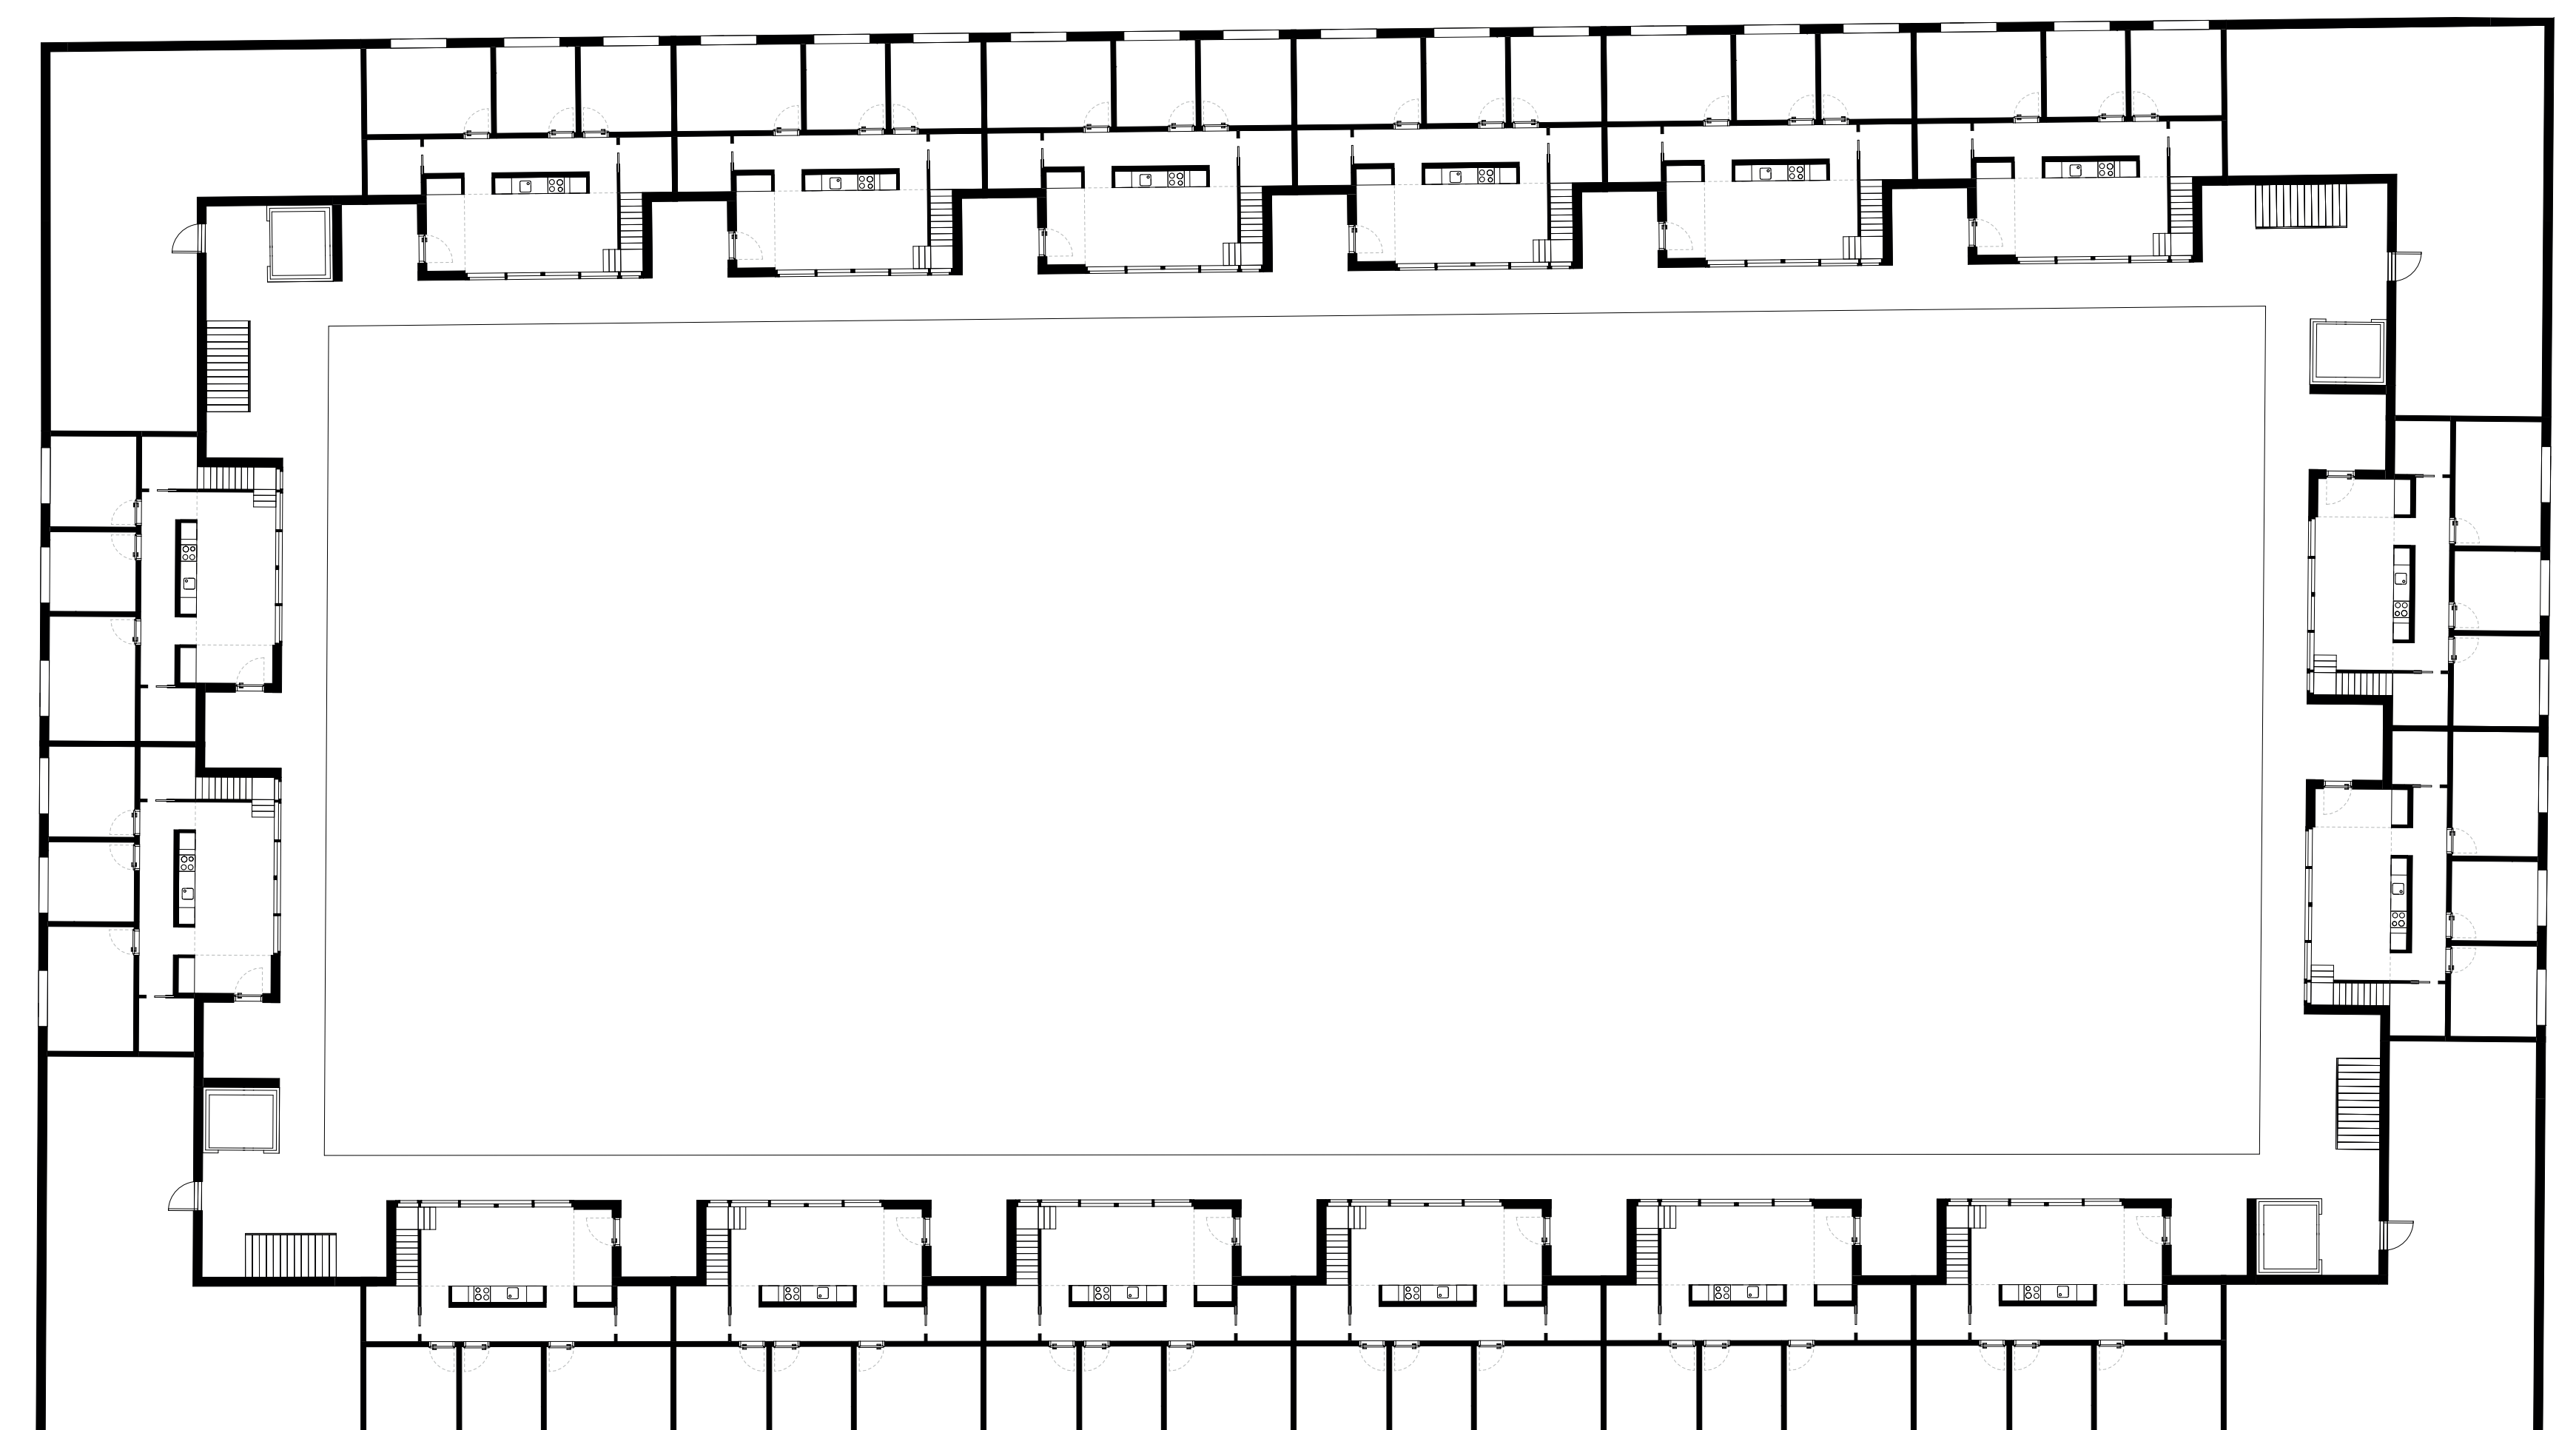


Regelgeschoss, Mst. 1:200

Small Pleasure of Life

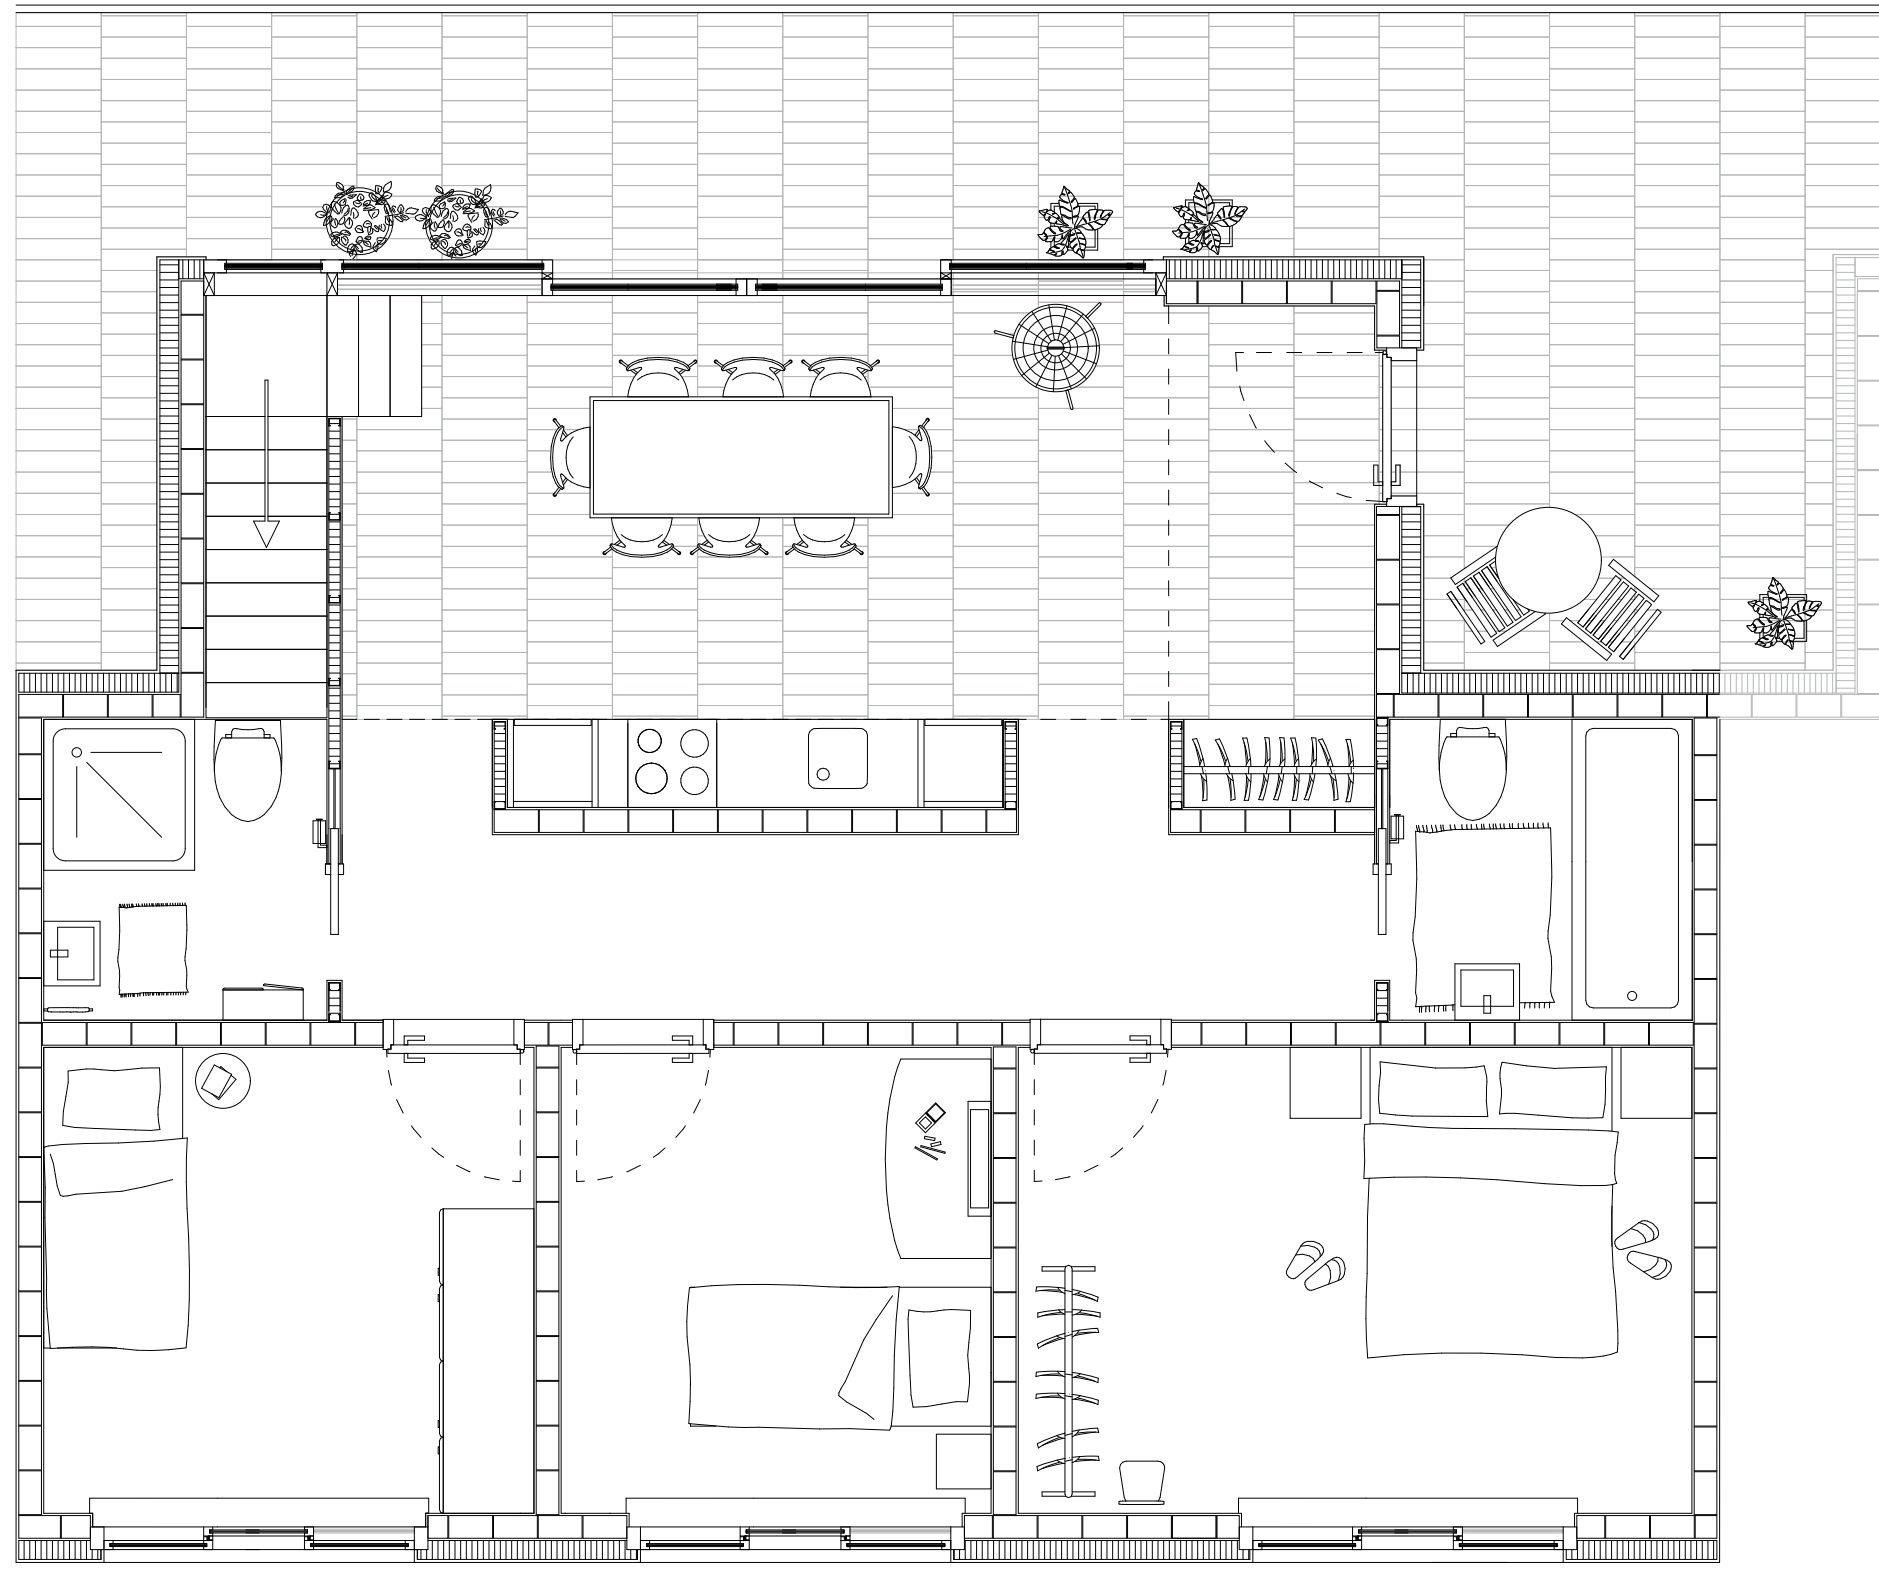

Untergeschoss, Mst. 1:50

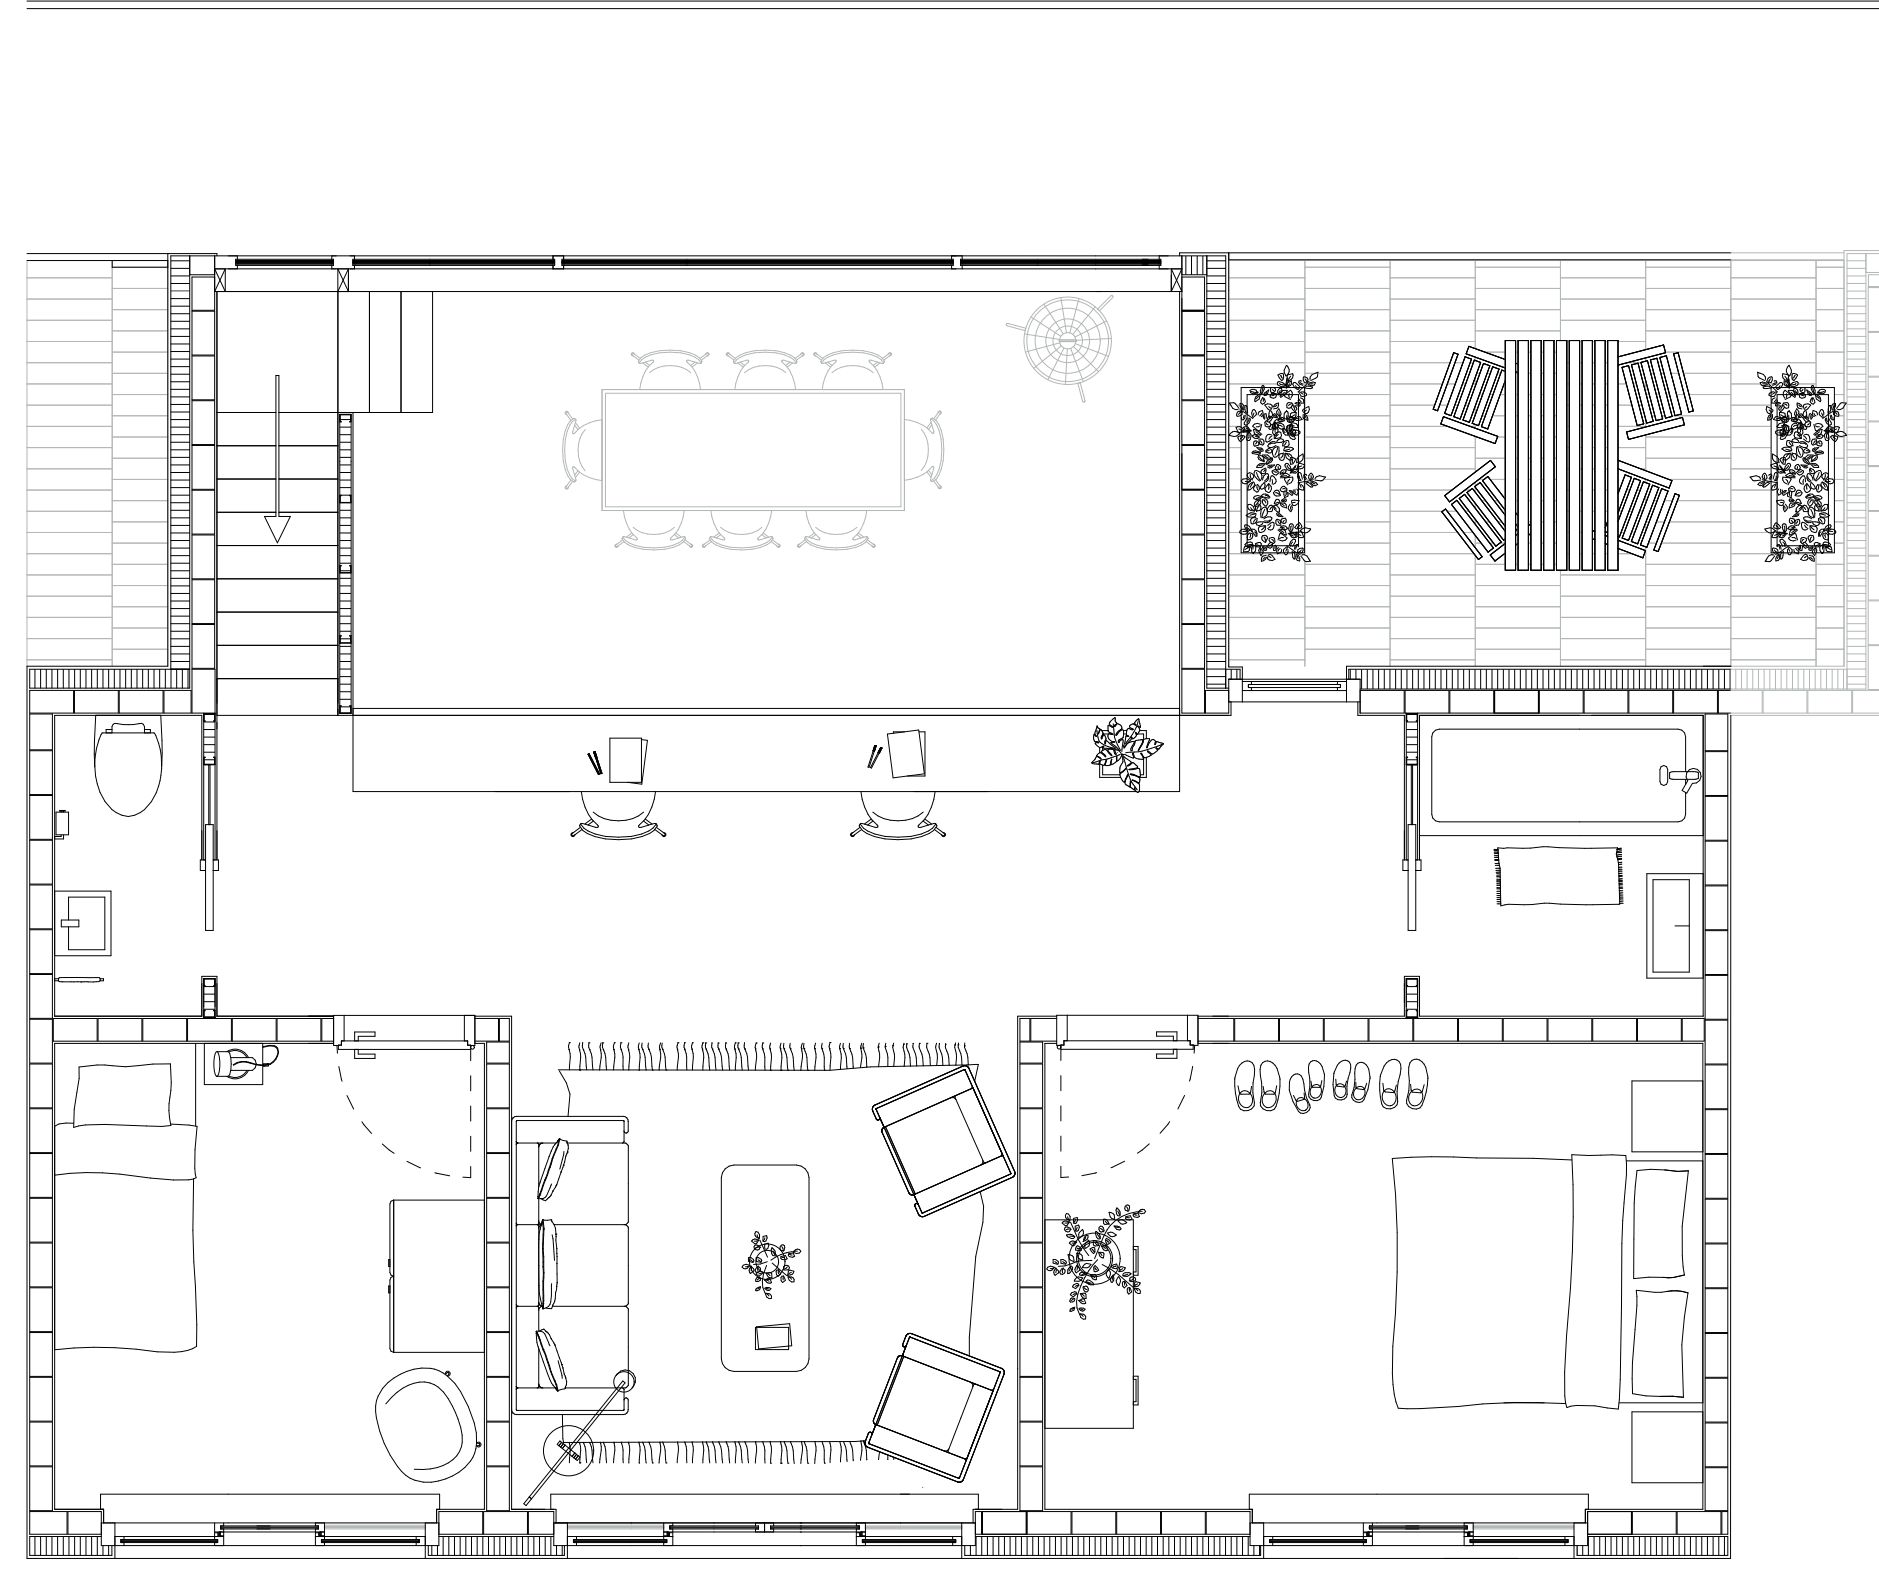

Obergeschoss, Mst. 1:50



Fassadenansicht Innenhof, Mst. 1:200



Fassadenansicht Gasse, Mst. 1:200



Modell Innenraumbild



Materialisierte Teilansicht mit Fassadenschnitt zum Innenhof Mst. 1:50

