

# ENTWURF IV FS20



Lux Guyer, Obere Schiedhalde, Küsnacht, 1929


# LUX GUYER OBERE SCHIEDHALDE 19. FEBRUAR

S.14/42

## 2020

### ZEITPLAN

- 18. / 19.02.20  
WOCHE 01  
○ Wohnsituationen
- 25. / 26.02.20  
WOCHE 02  
Die Wohnung
- 03. / 04.03.20  
WOCHE 03  
Raum, Licht,  
Material
- 10. / 11.03.20  
WOCHE 04  
● 1. Zwischenkritik
- 17. / 18.03.20  
WOCHE 05  
Seminarwoche
- 24. / 25.03.20  
WOCHE 06  
Ort und Typologie
- 31. / 01.04.20  
WOCHE 07  
Fassade und  
Ausdruck
- 07. / 08.04.20  
WOCHE 08  
Struktur vs. Ma-  
terial
- 14. / 15.04.20  
WOCHE 09  
Osterferien
- 21. / 22.04.20  
WOCHE 10  
● 2. Zwischenkritik
- 28. / 29.04.20  
WOCHE 11  
Detail 1:10
- 05. / 06.05.20  
WOCHE 12  
Zwischenbespre-  
chung
- 12. / 13.05.20  
WOCHE 13  
Überarbeitung
- 19. / 20.05.20  
WOCHE 14  
Layout
- 26. / 27.05.20  
WOCHE 15  
● Schlusskritik

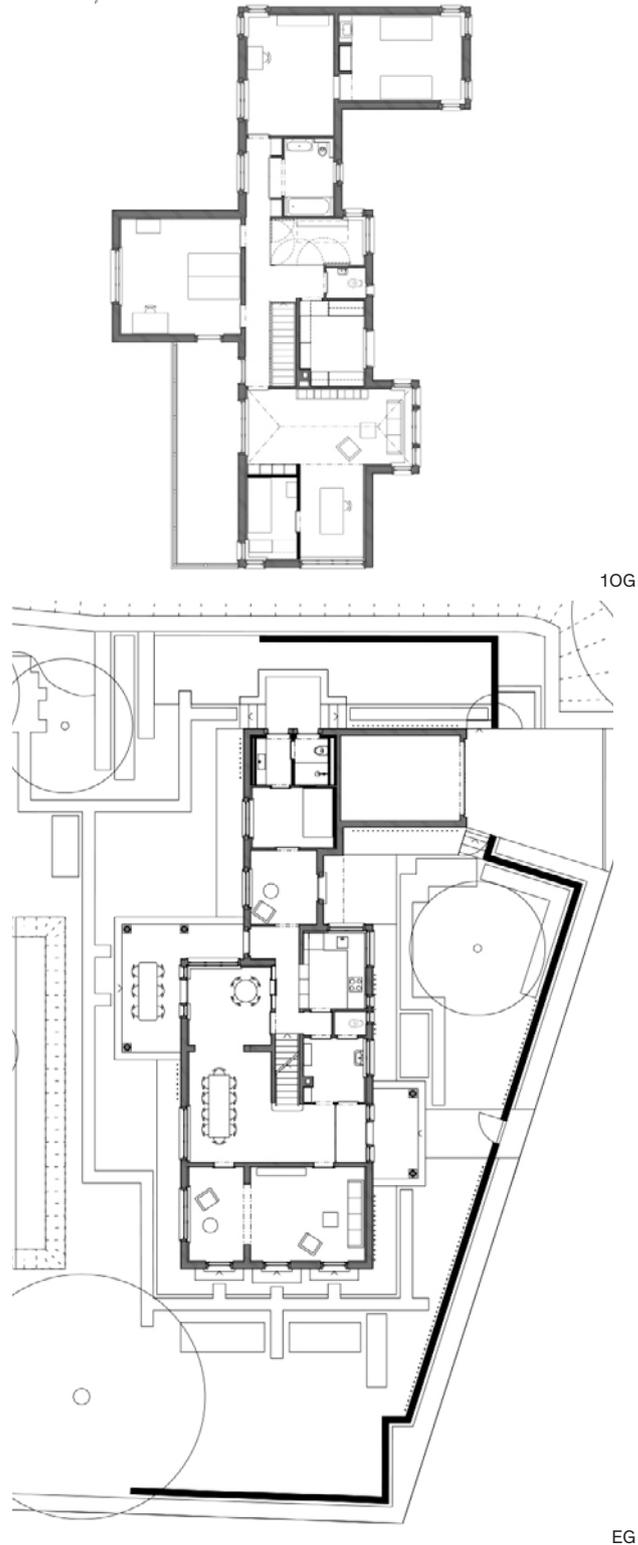


Standort: Obere Schiedhalde, Küsnacht  
Architektin: Lux Guyer  
Baujahr: 1929  
Assistentin: Corina Trunz






Marcel Breuer, Alfred Roth, Häuser im Doldertal, Zürich-Hottingen, 1936

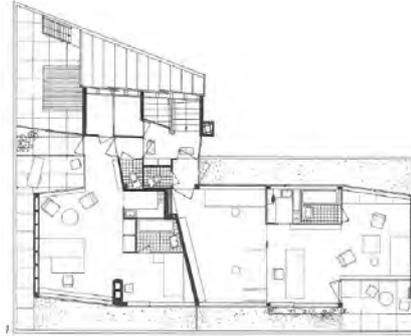


DG



20G

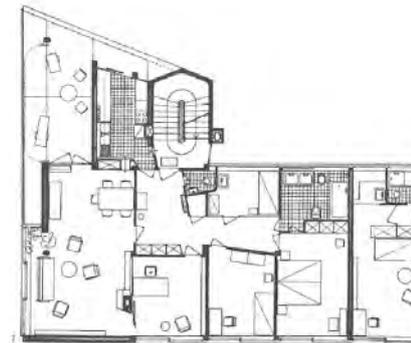

10G

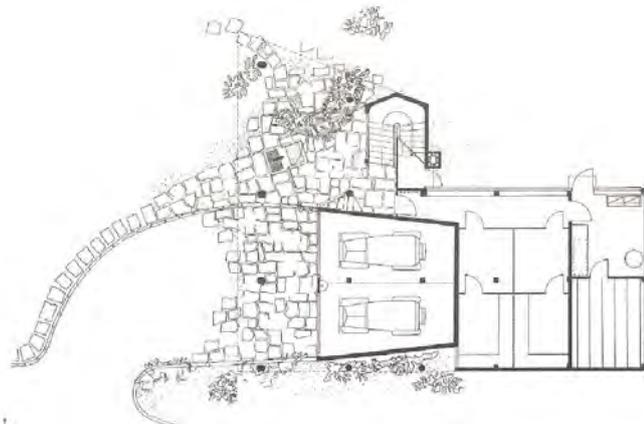

EG

Standort: Häuser im Doldertal, Hottingen  
Architekten: Marcel Breuer, Alfred Roth  
Baujahr: 1936  
Assistentin: Rosário Gonçalves

# 2020


## ZEITPLAN

- 18. / 19.02.20  
WOCHE 01  
○ Wohnsituationen
- 25. / 26.02.20  
WOCHE 02  
Die Wohnung
- 03. / 04.03.20  
WOCHE 03  
Raum, Licht,  
Material
- 10. / 11.03.20  
WOCHE 04  
● 1. Zwischenkritik
- 17. / 18.03.20  
WOCHE 05  
Seminarwoche
- 24. / 25.03.20  
WOCHE 06  
Ort und Typologie
- 31. / 01.04.20  
WOCHE 07  
Fassade und  
Ausdruck
- 07. / 08.04.20  
WOCHE 08  
Struktur vs. Ma-  
terial
- 14. / 15.04.20  
WOCHE 09  
Osterferien
- 21. / 22.04.20  
● WOCHE 10  
● 2. Zwischenkritik
- 28. / 29.04.20  
WOCHE 11  
Detail 1:10
- 05. / 06.05.20  
WOCHE 12  
Zwischenbespre-  
chung
- 12. / 13.05.20  
WOCHE 13  
Überarbeitung
- 19. / 20.05.20  
WOCHE 14  
Layout
- 26. / 27.05.20  
● WOCHE 15  
● Schlusskritik





Flora Steiger-Crawford, Haus Steiger, Zürich-Hottingen, 1936

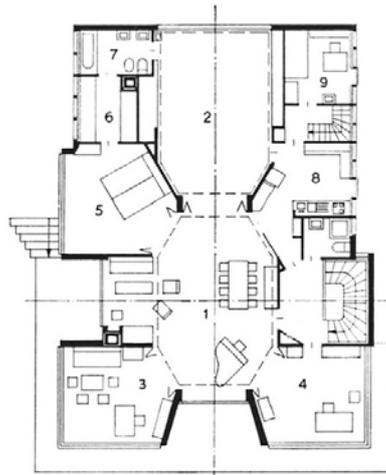



10G



MAIN LEVEL / BASEMENT

- 1. Living area
- 2. Atelier / studio
- 3. Bedroom (woman)
- 4. Bedroom (man)
- 5. Master bedroom
- 6. Dressing room
- 7. Bathroom
- 8. Kitchen
- 9. Maid bedroom
- 10. Living room / bedroom
- 11. Working space
- 12. Guest bedroom
- 13. Kitchen
- 14. Bathroom
- 15. Cellar / storage

EG

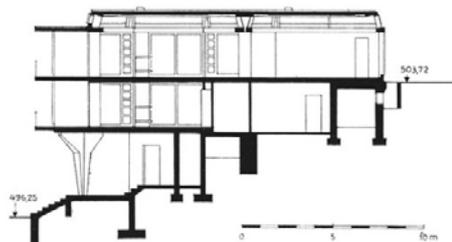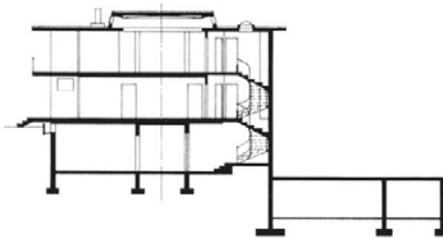

2020

ZEITPLAN

18. / 19.02.20

WOCHE 01

○ Wohnsituationen

25. / 26.02.20

WOCHE 02

Die Wohnung

03. / 04.03.20

WOCHE 03

Raum, Licht,  
Material

10. / 11.03.20

WOCHE 04

● 1. Zwischenkritik

17. / 18.03.20

WOCHE 05

Seminarwoche

24. / 25.03.20

WOCHE 06

Ort und Typologie

31. / 01.04.20

WOCHE 07

Fassade und  
Ausdruck

07. / 08.04.20

WOCHE 08

Struktur vs. Ma-  
terial

14. / 15.04.20

WOCHE 09

Osterferien

21. / 22.04.20

● WOCHE 10

● 2. Zwischenkritik

28. / 29.04.20

WOCHE 11

Detail 1:10

05. / 06.05.20

WOCHE 12

Zwischenbespre-  
chung

12. / 13.05.20

WOCHE 13

Überarbeitung

19. / 20.05.20

WOCHE 14

Layout

● 26. / 27.05.20

● WOCHE 15

● Schlusskritik

Standort: Zürich-Hottingen  
Architektin: Flora Steiger-Crawford  
Baujahr: 1959  
Assistent: Daniel Hoffmann



# ENTWURF IV FS20



Hans Demarmels, Rebbergstrasse, Zürich-Höngg, 1965


# HANS DEMARMELS REBERGSTRASSE 19. FEBRUAR

S.17/42


## 2020

### ZEITPLAN


- 18. / 19.02.20  
WOCHE 01  
○ Wohnsituationen
- 25. / 26.02.20  
WOCHE 02  
Die Wohnung
- 03. / 04.03.20  
WOCHE 03  
Raum, Licht,  
Material
- 10. / 11.03.20  
WOCHE 04  
● 1. Zwischenkritik
- 17. / 18.03.20  
WOCHE 05  
Seminarwoche
- 24. / 25.03.20  
WOCHE 06  
Ort und Typologie
- 31. / 01.04.20  
WOCHE 07  
Fassade und  
Ausdruck
- 07. / 08.04.20  
WOCHE 08  
Struktur vs. Ma-  
terial
- 14. / 15.04.20  
WOCHE 09  
Osterferien
- 21. / 22.04.20  
● WOCHE 10  
● 2. Zwischenkritik
- 28. / 29.04.20  
WOCHE 11  
Detail 1:10
- 05. / 06.05.20  
WOCHE 12  
Zwischenbespre-  
chung
- 12. / 13.05.20  
WOCHE 13  
Überarbeitung
- 19. / 20.05.20  
WOCHE 14  
Layout
- 26. / 27.05.20  
● WOCHE 15  
● Schlusskritik

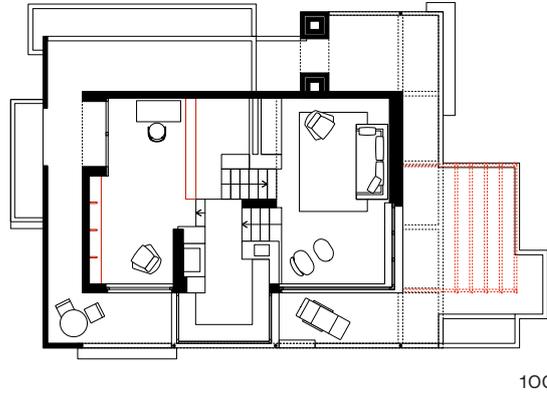

10G

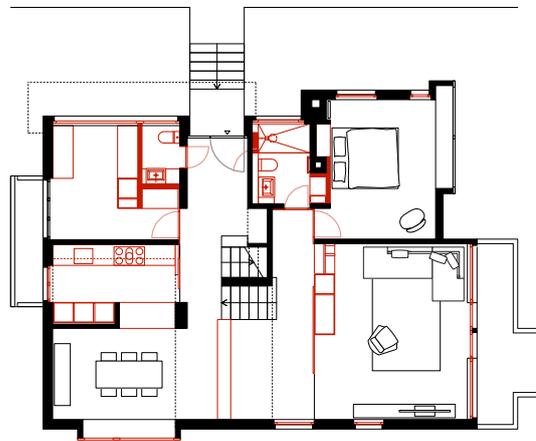

EG



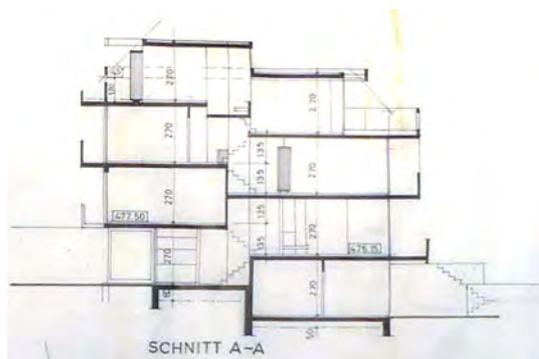


Standort: Rebbergstrasse, Zürich-Höngg  
Architekt: Hans Demarmels  
Baujahr: 1965  
Assistent: Daan Koch





Justus Dahinden, Haus Dahinden, Zürich-Witikon, 1972

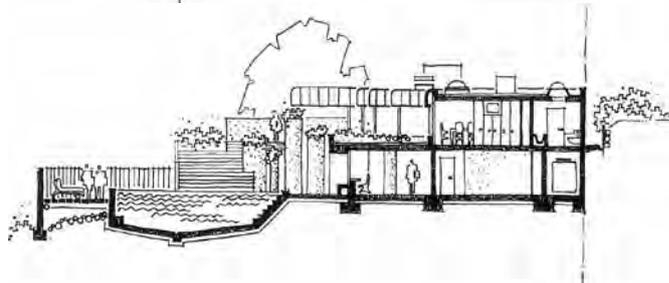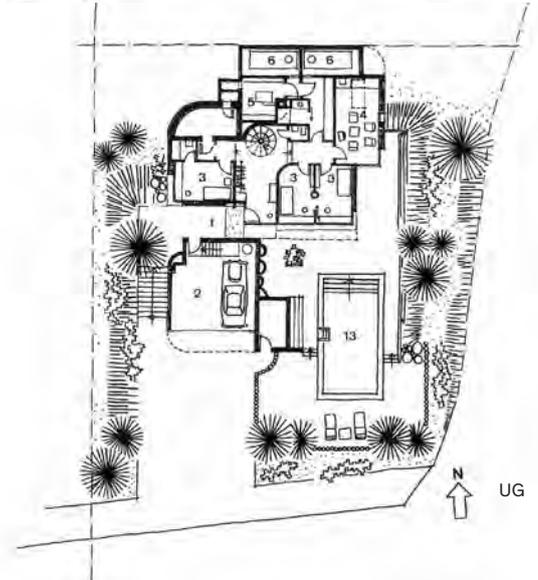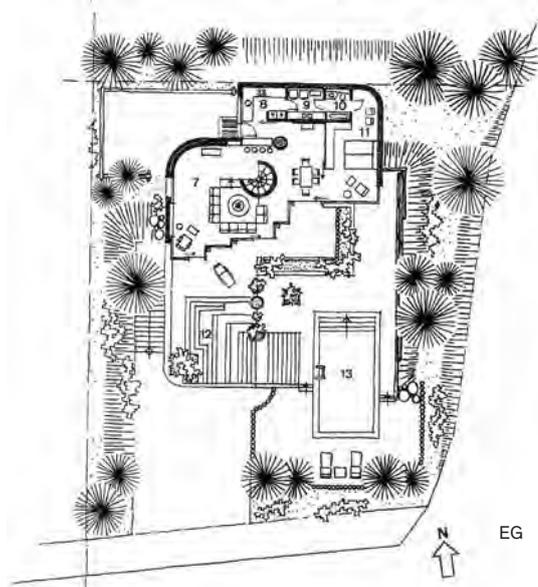

## 2020

### ZEITPLAN


- 18. / 19.02.20  
WOCHE 01  
○ Wohnsituationen
- 25. / 26.02.20  
WOCHE 02  
Die Wohnung
- 03. / 04.03.20  
WOCHE 03  
Raum, Licht,  
Material
- 10. / 11.03.20  
WOCHE 04  
● 1. Zwischenkritik
- 17. / 18.03.20  
WOCHE 05  
Seminarwoche
- 24. / 25.03.20  
WOCHE 06  
Ort und Typologie
- 31. / 01.04.20  
WOCHE 07  
Fassade und  
Ausdruck
- 07. / 08.04.20  
WOCHE 08  
Struktur vs. Ma-  
terial
- 14. / 15.04.20  
WOCHE 09  
Osterferien
- 21. / 22.04.20  
WOCHE 10  
● 2. Zwischenkritik
- 28. / 29.04.20  
WOCHE 11  
Detail 1:10
- 05. / 06.05.20  
WOCHE 12  
Zwischenbespre-  
chung
- 12. / 13.05.20  
WOCHE 13  
Überarbeitung
- 19. / 20.05.20  
WOCHE 14  
Layout
- 26. / 27.05.20  
WOCHE 15  
● Schlusskritik

Standort: Zürich-Witikon  
Architekt: Justus Dahinden  
Baujahr: 1972  
Assistentin: Elizaveta Radi



# Wohnsituationen

Justus Dahinden, Haus Dahinden


Bauteil 42 - Treppe mit Oberlicht

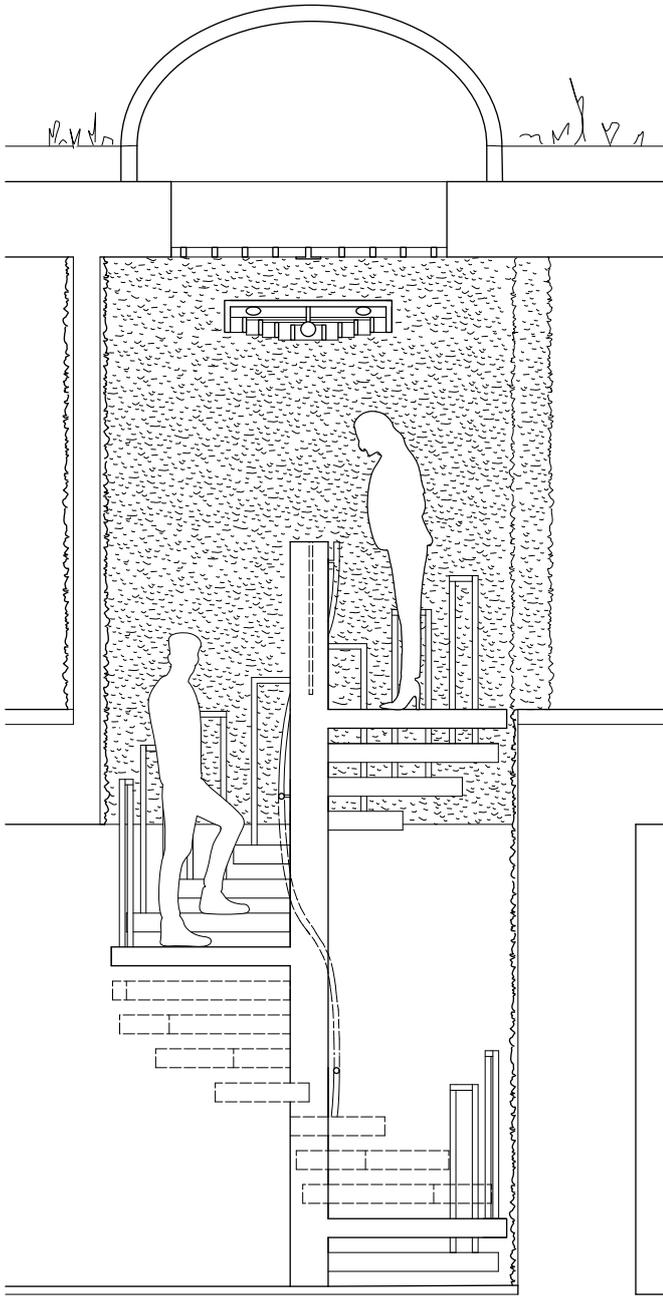

Schnittansicht MST 1:20

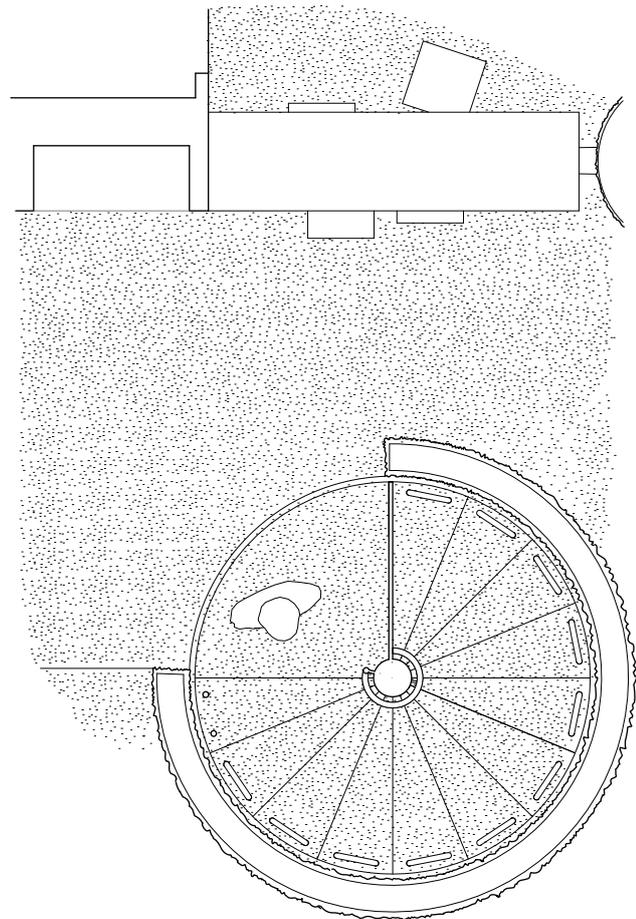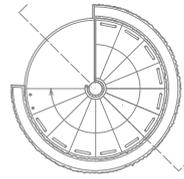

Grundriss OG MST 1:20

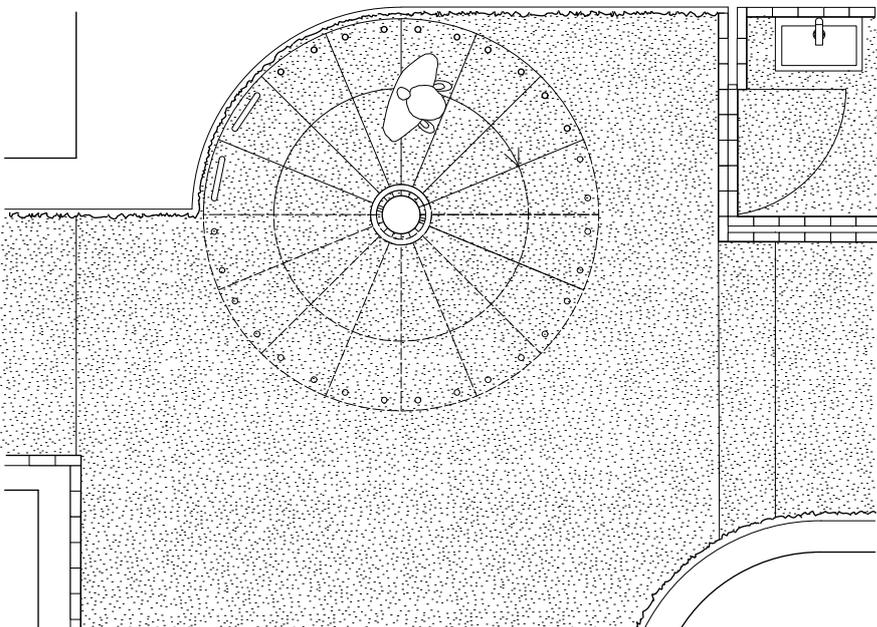

Grundriss EG MST 1:20

# ENTWURF IV FS20



Stauer Hasler und Meili Peter, Riff Raff, Zürich, 2002


# MEILI PETER, STAUFER HASLER RIF RIFF RAFF 19. FEBRUAR

S.19/42




## 2020

### ZEITPLAN

- 18. / 19.02.20  
WOCHE 01  
○ Wohnsituationen
- 25. / 26.02.20  
WOCHE 02  
Die Wohnung
- 03. / 04.03.20  
WOCHE 03  
Raum, Licht,  
Material
- 10. / 11.03.20  
WOCHE 04  
● 1. Zwischenkritik
- 17. / 18.03.20  
WOCHE 05  
Seminarwoche
- 24. / 25.03.20  
WOCHE 06  
Ort und Typologie
- 31. / 01.04.20  
WOCHE 07  
Fassade und  
Ausdruck
- 07. / 08.04.20  
WOCHE 08  
Struktur vs. Ma-  
terial
- 14. / 15.04.20  
WOCHE 09  
Osterferien
- 21. / 22.04.20  
WOCHE 10  
● 2. Zwischenkritik
- 28. / 29.04.20  
WOCHE 11  
Detail 1:10
- 05. / 06.05.20  
WOCHE 12  
Zwischenbespre-  
chung
- 12. / 13.05.20  
WOCHE 13  
Überarbeitung
- 19. / 20.05.20  
WOCHE 14  
Layout
- 26. / 27.05.20  
WOCHE 15  
● Schlusskritik

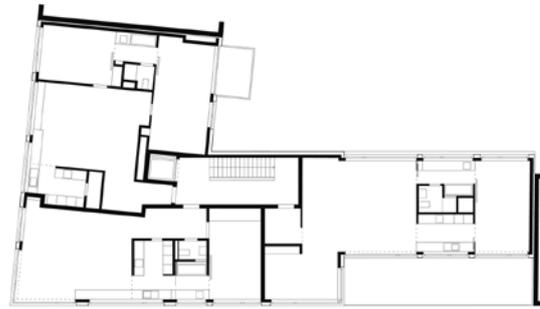

4OG

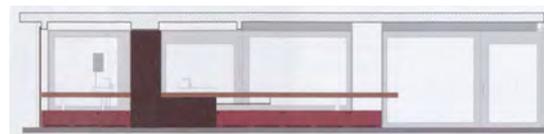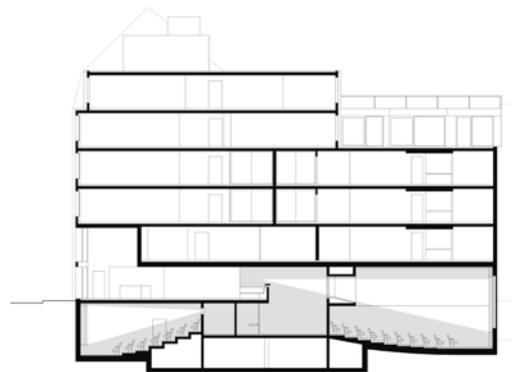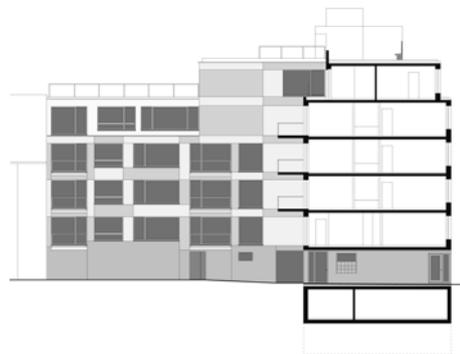

Standort: Riff Raff, Zürich  
Architekten: Stauer Hasler, Meili Peter  
Baujahr: 2002  
Assistentin: Nicole Leuthold



# ENTWURF IV FS20

# JÜRIG GRASER FAMILIENWOHNHAUS 19. FEBRUAR

S.20/42



Jürg Graser, Familienwohnhaus, Zürich, 2012




03



02



01

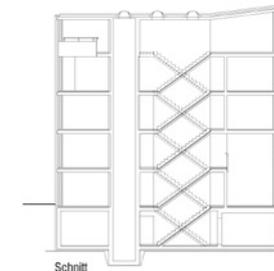

Schnitt

## 2020

### ZEITPLAN

- 18. / 19.02.20  
WOCHE 01  
○ Wohnsituationen
- 25. / 26.02.20  
WOCHE 02  
Die Wohnung
- 03. / 04.03.20  
WOCHE 03  
Raum, Licht,  
Material
- 10. / 11.03.20  
WOCHE 04  
● 1. Zwischenkritik
- 17. / 18.03.20  
WOCHE 05  
Seminarwoche
- 24. / 25.03.20  
WOCHE 06  
Ort und Typologie
- 31. / 01.04.20  
WOCHE 07  
Fassade und  
Ausdruck
- 07. / 08.04.20  
WOCHE 08  
Struktur vs. Ma-  
terial
- 14. / 15.04.20  
WOCHE 09  
Osterferien
- 21. / 22.04.20  
WOCHE 10  
● 2. Zwischenkritik
- 28. / 29.04.20  
WOCHE 11  
Detail 1:10
- 05. / 06.05.20  
WOCHE 12  
Zwischenbespre-  
chung
- 12. / 13.05.20  
WOCHE 13  
Überarbeitung
- 19. / 20.05.20  
WOCHE 14  
Layout
- 26. / 27.05.20  
WOCHE 15  
● Schlusskritik

Standort: Zürich  
Architekt: Jürg Graser  
Baujahr: 2012  
Assistent: Florian Schrott



# ENTWURF IV FS20



Loeliger Strub, Hohes Haus West, Zürich, 2013


# LOELIGER STRUB HOHES HAUS WEST 19. FEBRUAR

S.21/42

## 2020


### ZEITPLAN

- 18. / 19.02.20  
WOCHE 01  
○ Wohnsituationen
- 25. / 26.02.20  
WOCHE 02  
Die Wohnung
- 03. / 04.03.20  
WOCHE 03  
Raum, Licht,  
Material
- 10. / 11.03.20  
WOCHE 04  
● 1. Zwischenkritik
- 17. / 18.03.20  
WOCHE 05  
Seminarwoche
- 24. / 25.03.20  
WOCHE 06  
Ort und Typologie
- 31. / 01.04.20  
WOCHE 07  
Fassade und  
Ausdruck
- 07. / 08.04.20  
WOCHE 08  
Struktur vs. Ma-  
terial
- 14. / 15.04.20  
WOCHE 09  
Osterferien
- 21. / 22.04.20  
WOCHE 10  
● 2. Zwischenkritik
- 28. / 29.04.20  
WOCHE 11  
Detail 1:10
- 05. / 06.05.20  
WOCHE 12  
Zwischenbespre-  
chung
- 12. / 13.05.20  
WOCHE 13  
Überarbeitung
- 19. / 20.05.20  
WOCHE 14  
Layout
- 26. / 27.05.20  
WOCHE 15  
● Schlusskritik

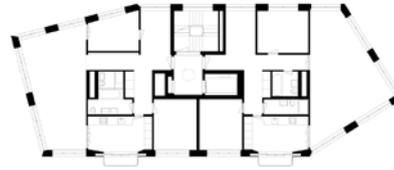


5.-8. Obergeschoss

5-8 OG

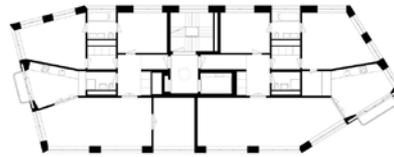


1.-4. Obergeschoss

1-4OG

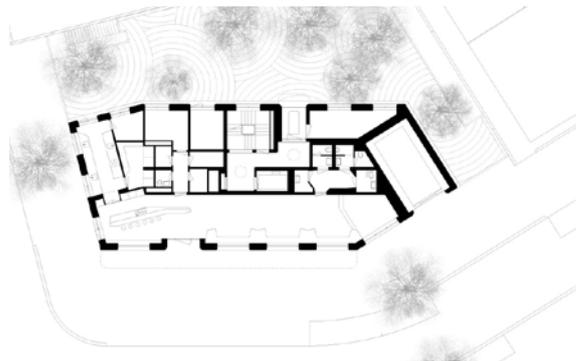


EG

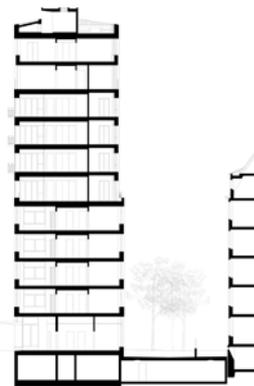


Standort: Hohes Haus West, Zürich  
Architekt: Loeliger Strub  
Baujahr: 2013  
Assistentin: Sofia Pimentel

# Bad - Wc Aufnahme

Milam Racipi

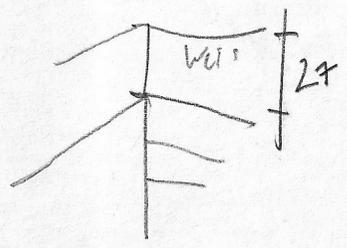

Plattm H

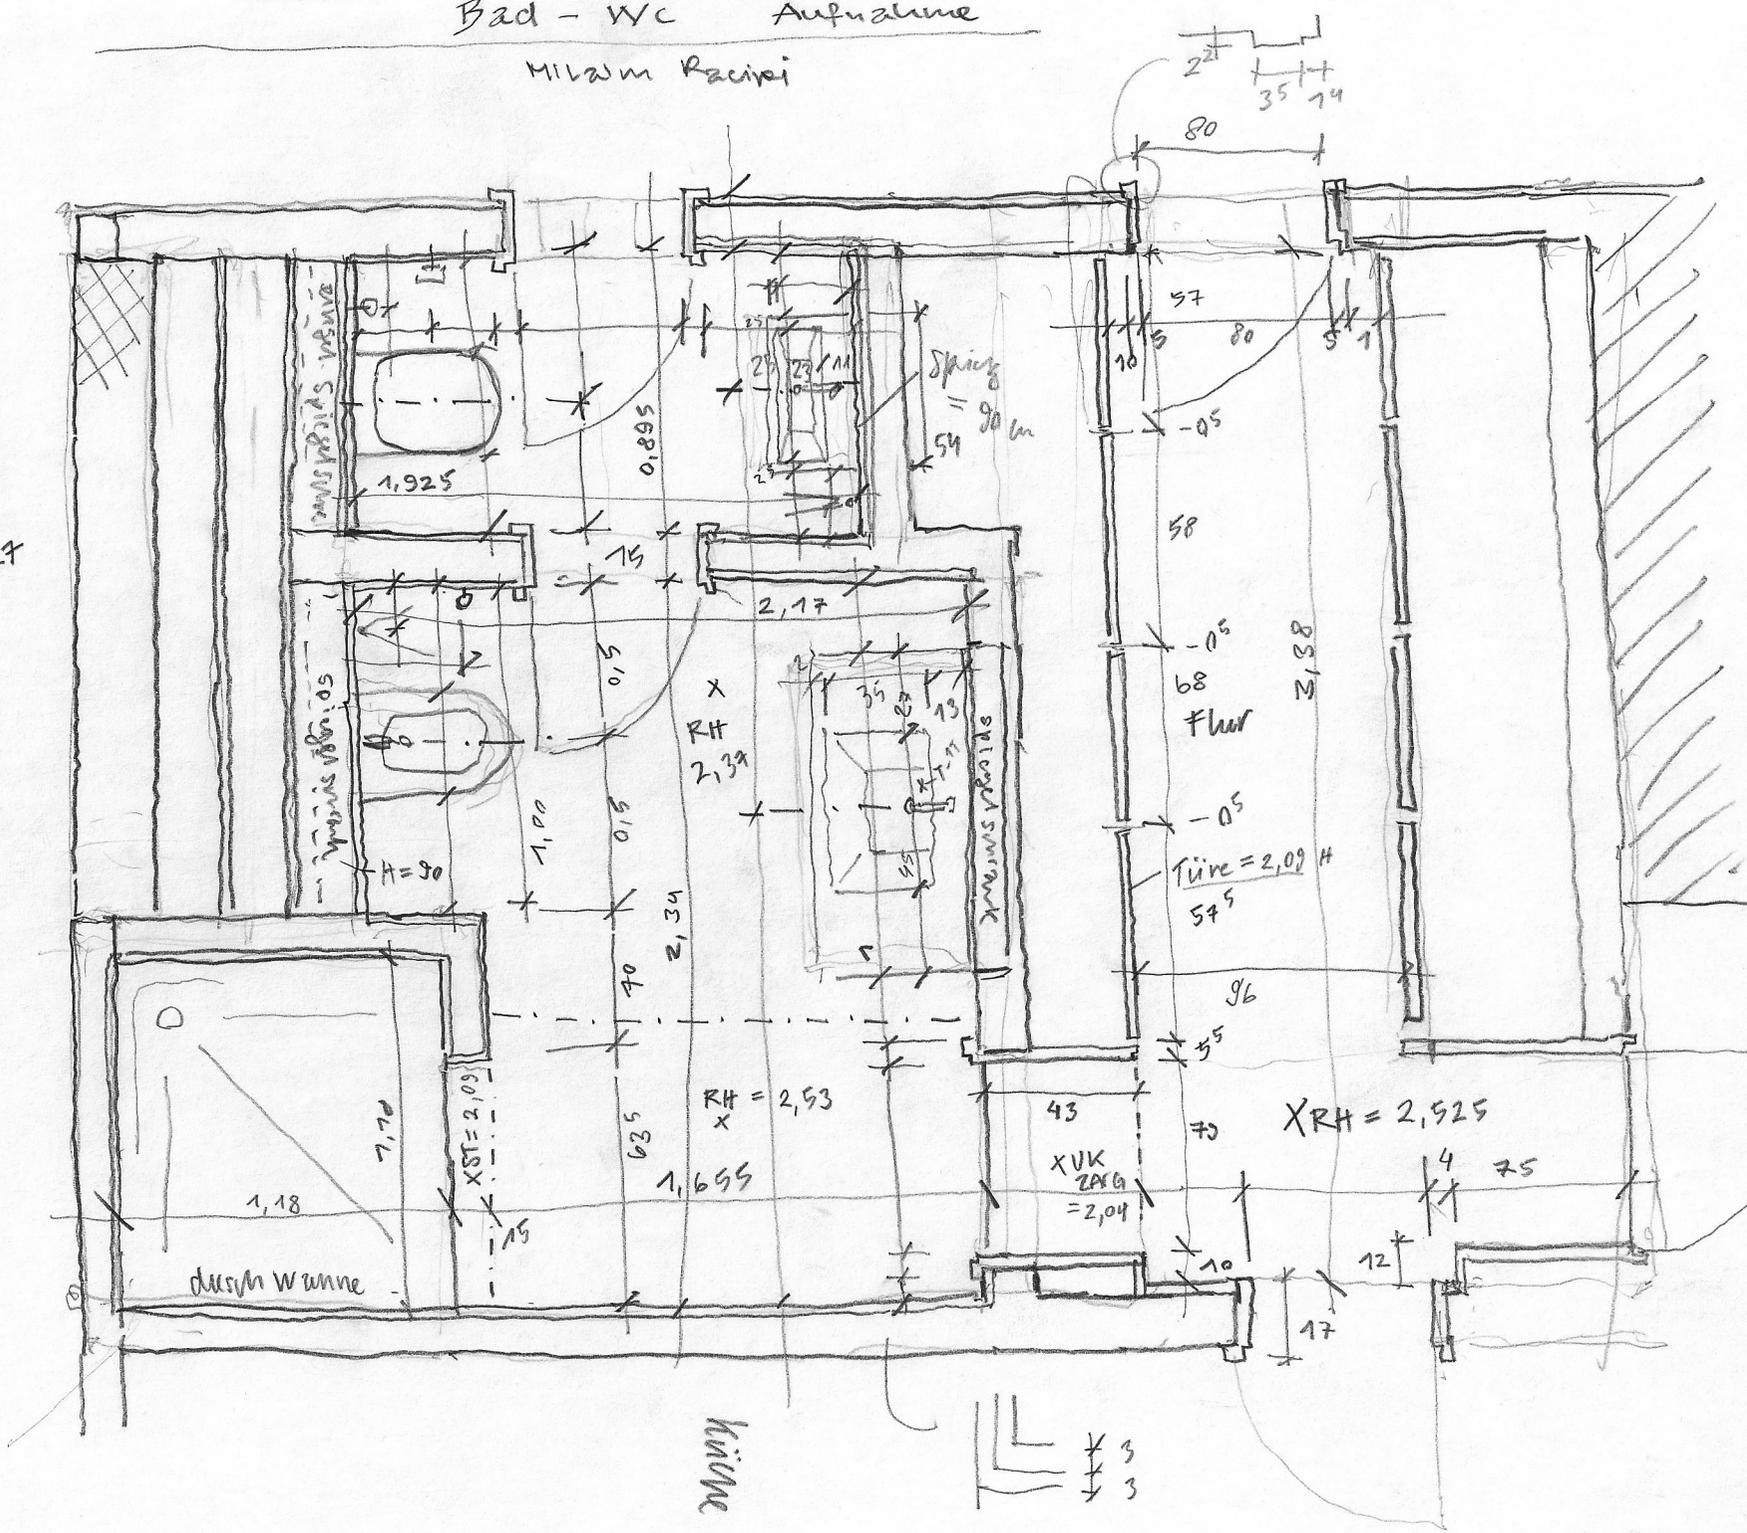

haime

