

20FS

HU3 Stadthaus

Koje Zürich



Aebi Jan



Situationsplan im Kontext



Quartiermodell M 1:200

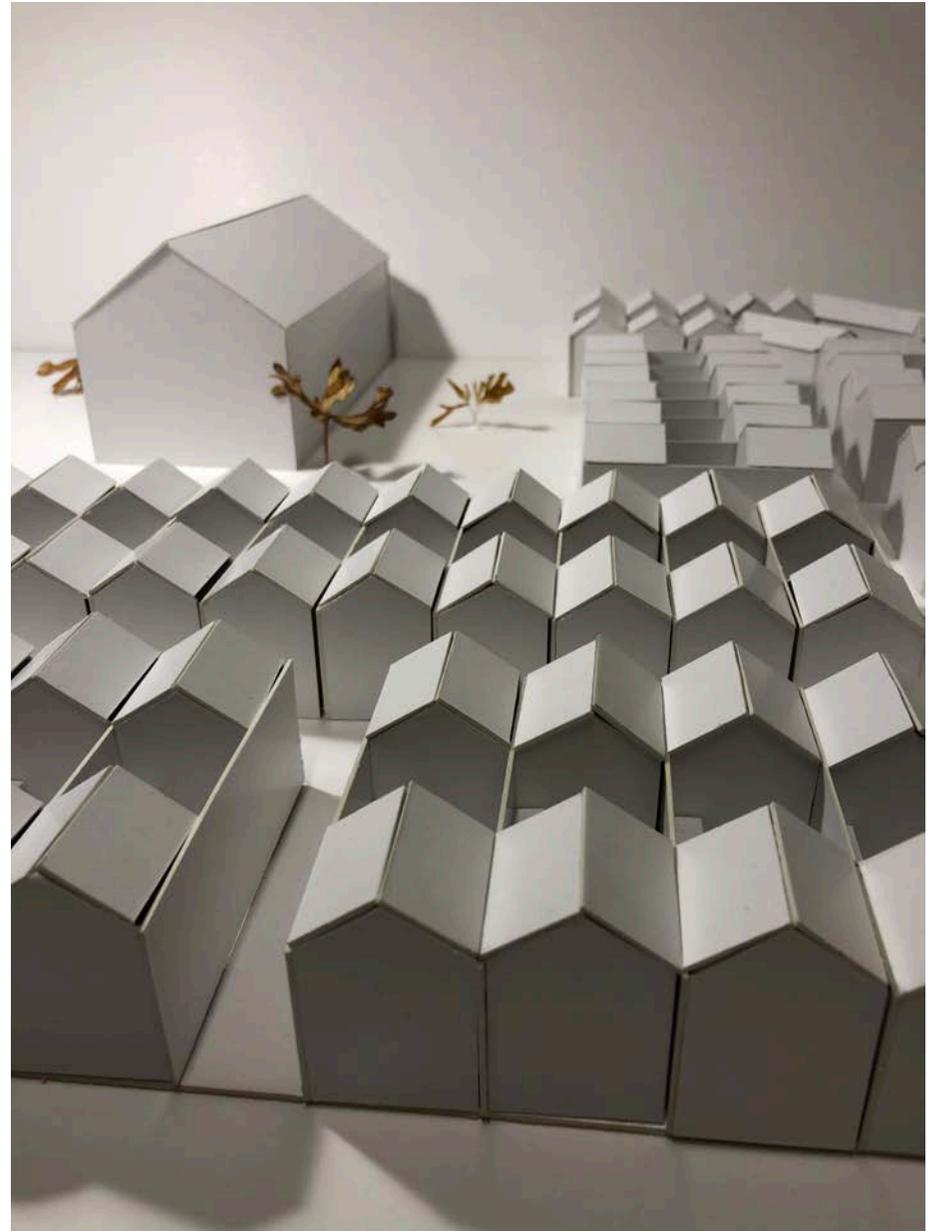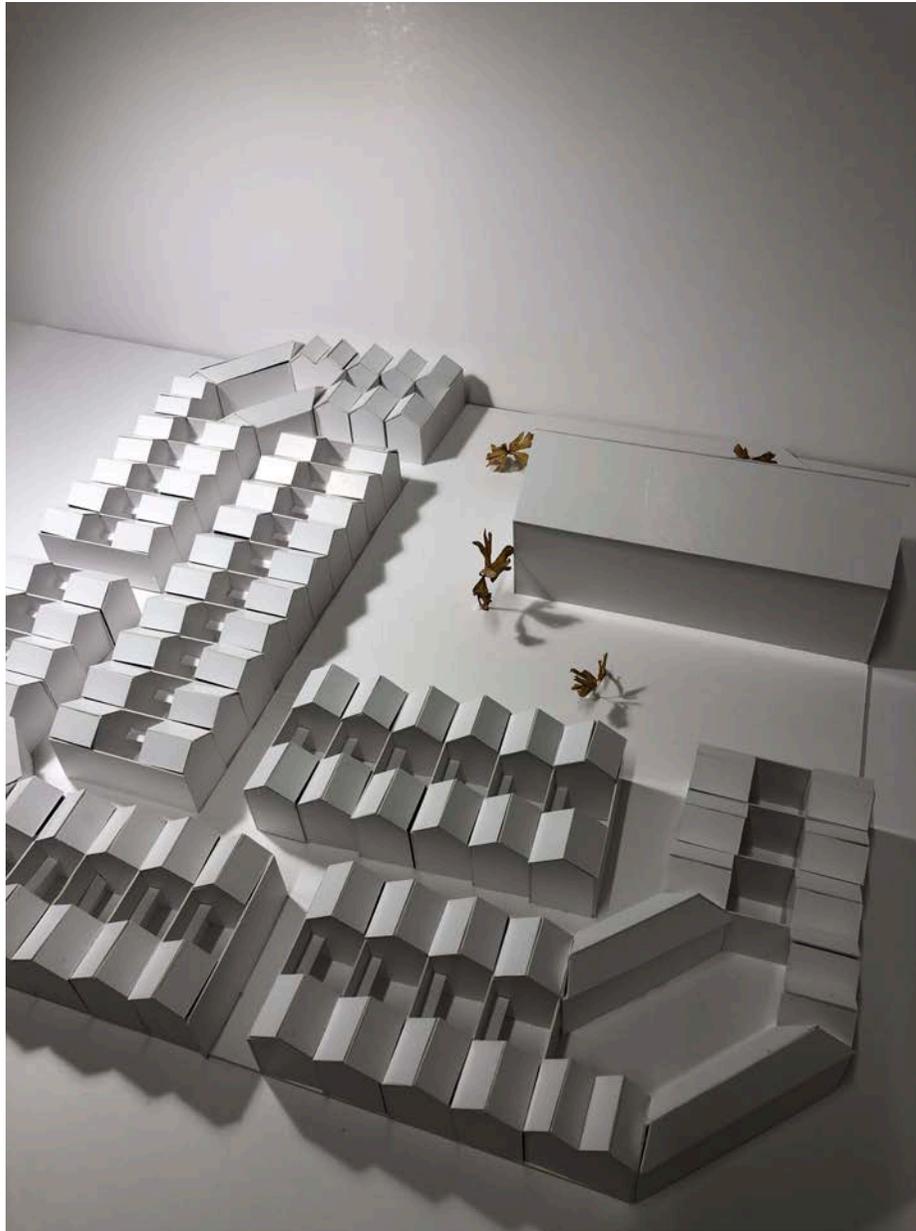



Quartiermodell M 1:200

Schnitte und Situationsplan Quartier


Ⓐ





Ⓑ

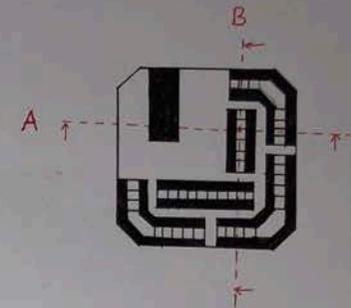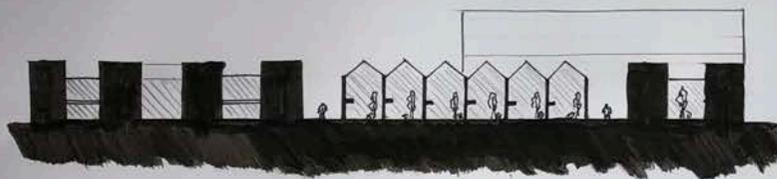

M 1:500
> Eingang Atelier
> Eingang Wohnhaus

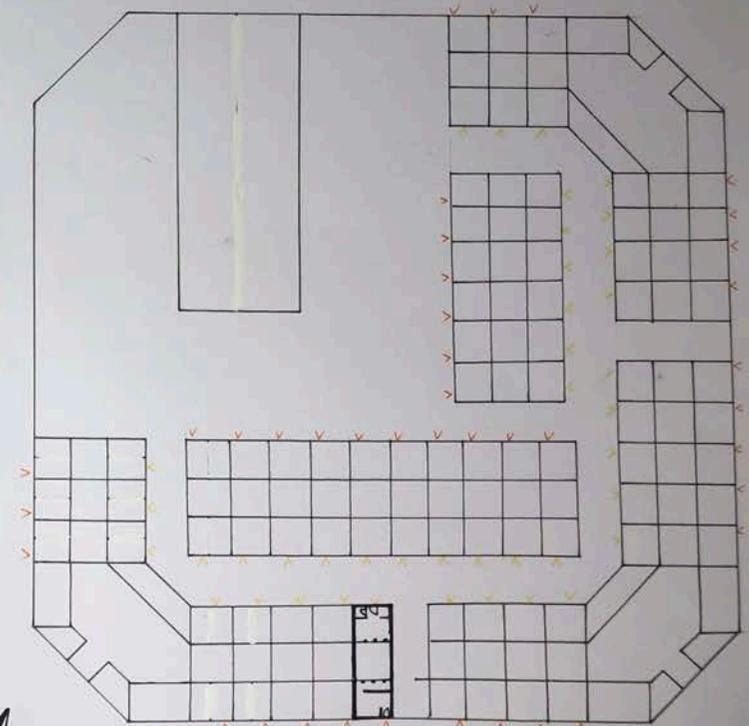

Situationspläne

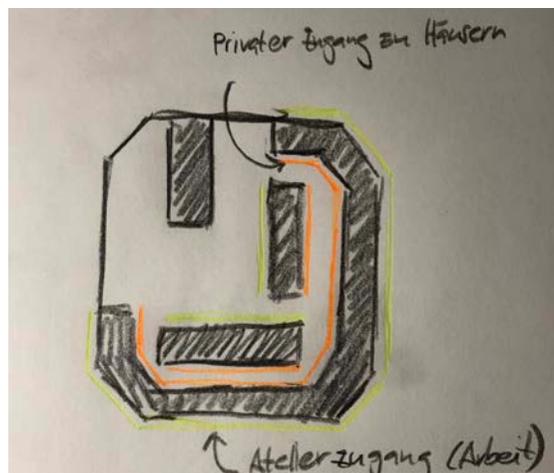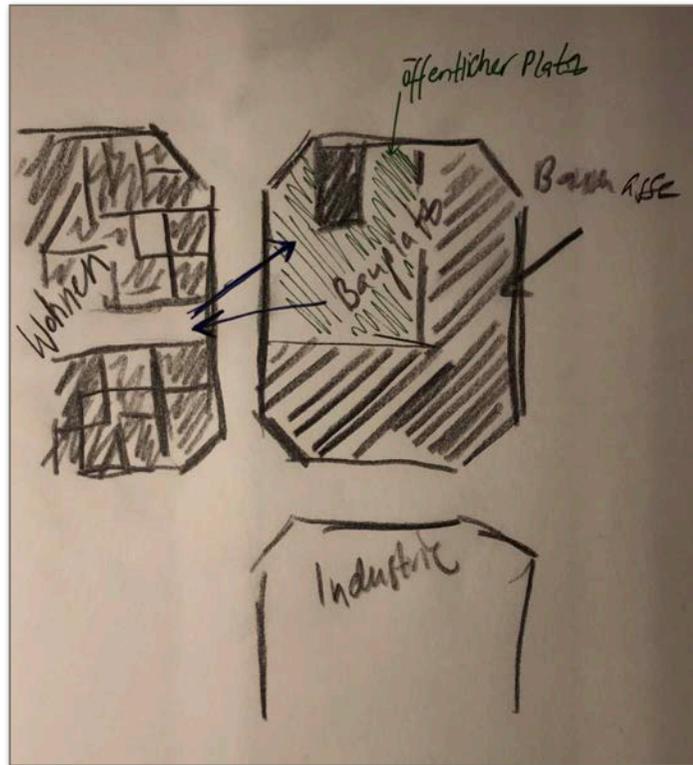

Skizzen



Fassadenfoto Haupteingang



Fassadenfoto Atelierseite




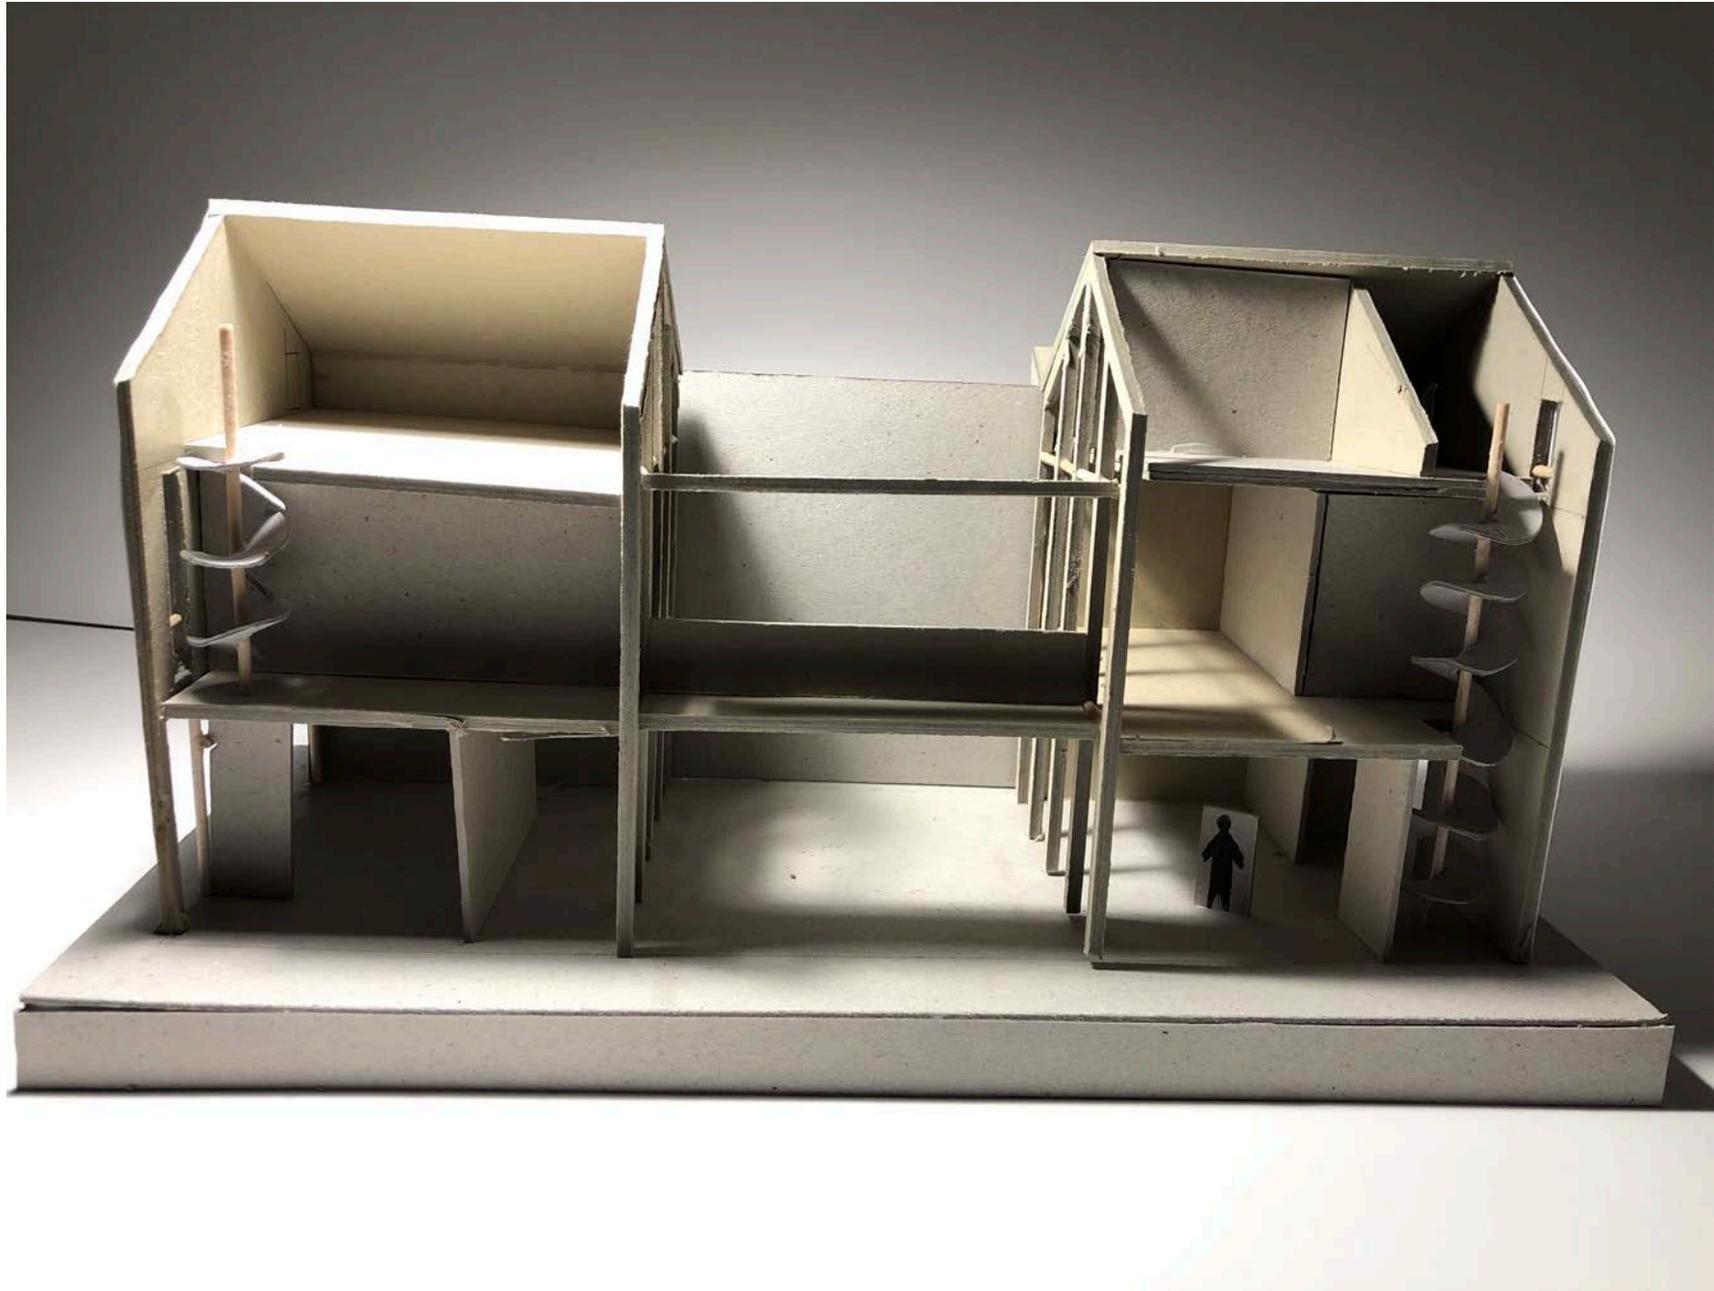


Foto Schnitt


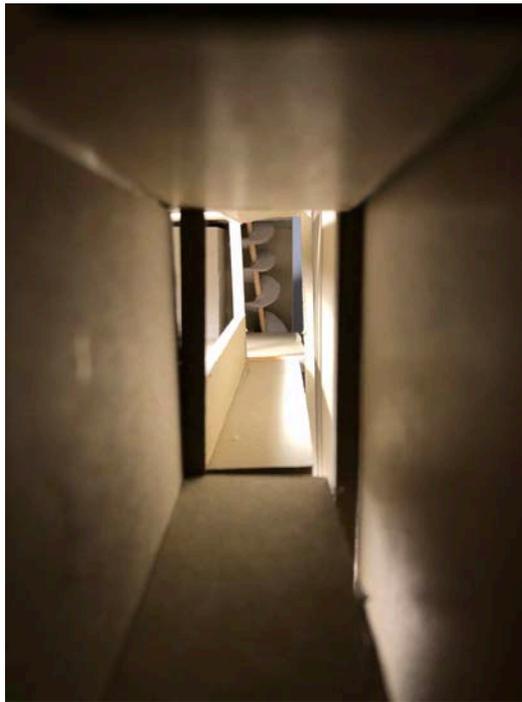
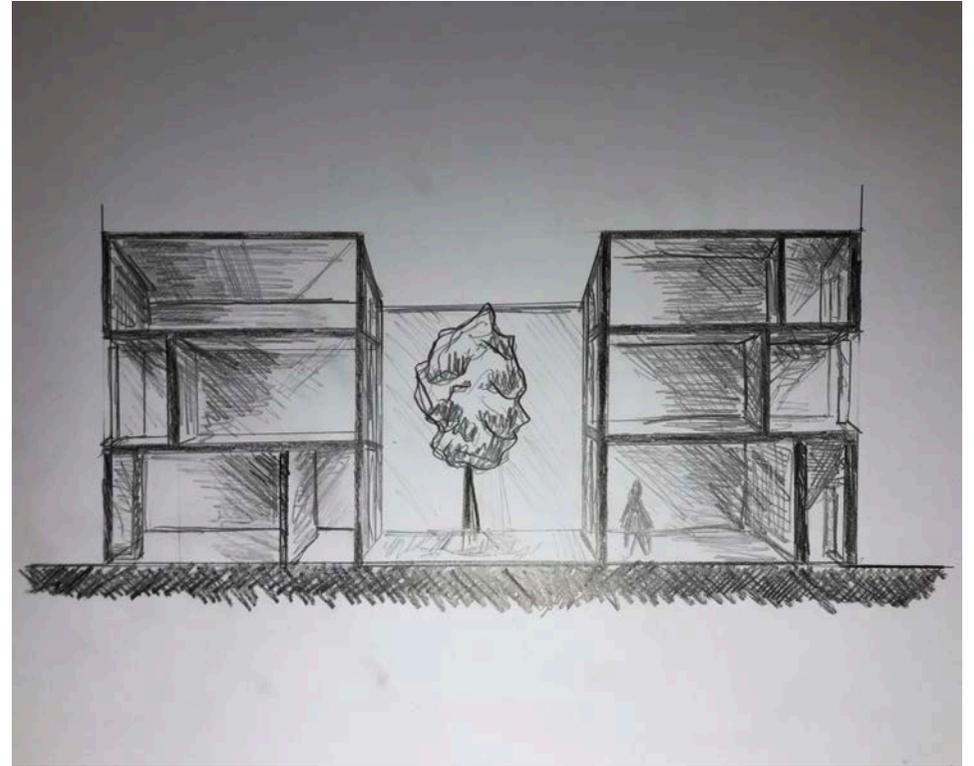


Impression Atelierhaus Modell


Grundrisse Atelierhaus

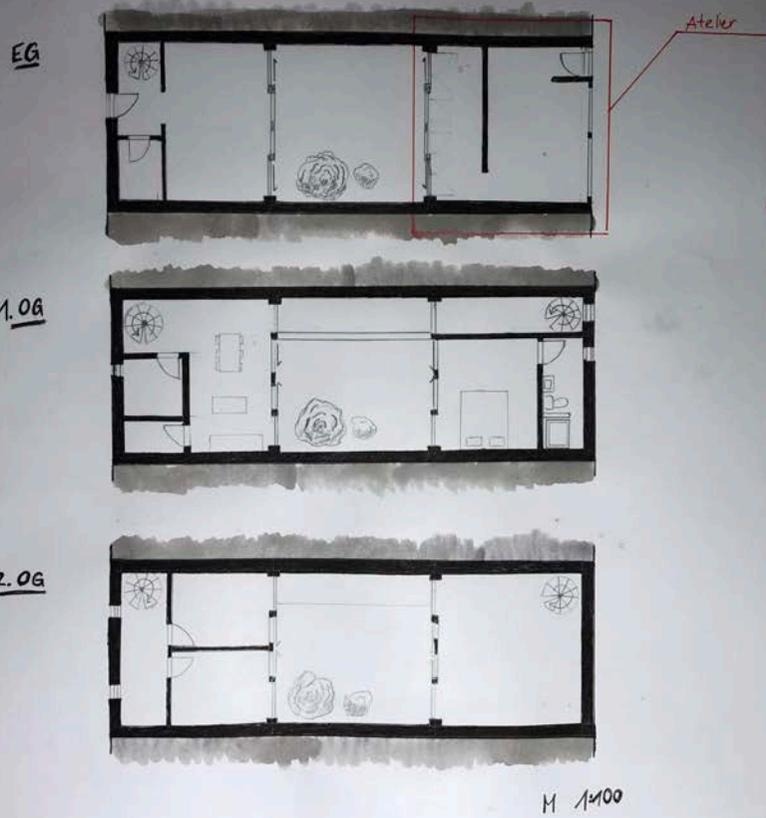

Grundriss und Schnitt Atelierhaus

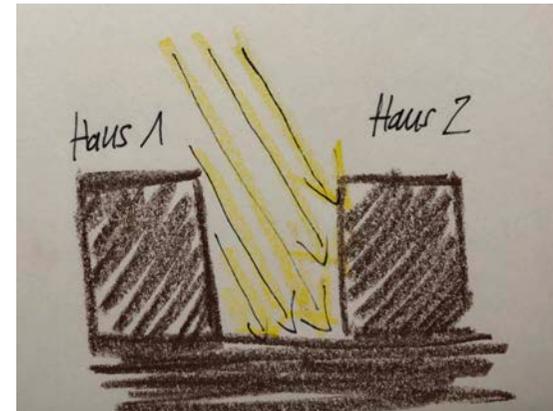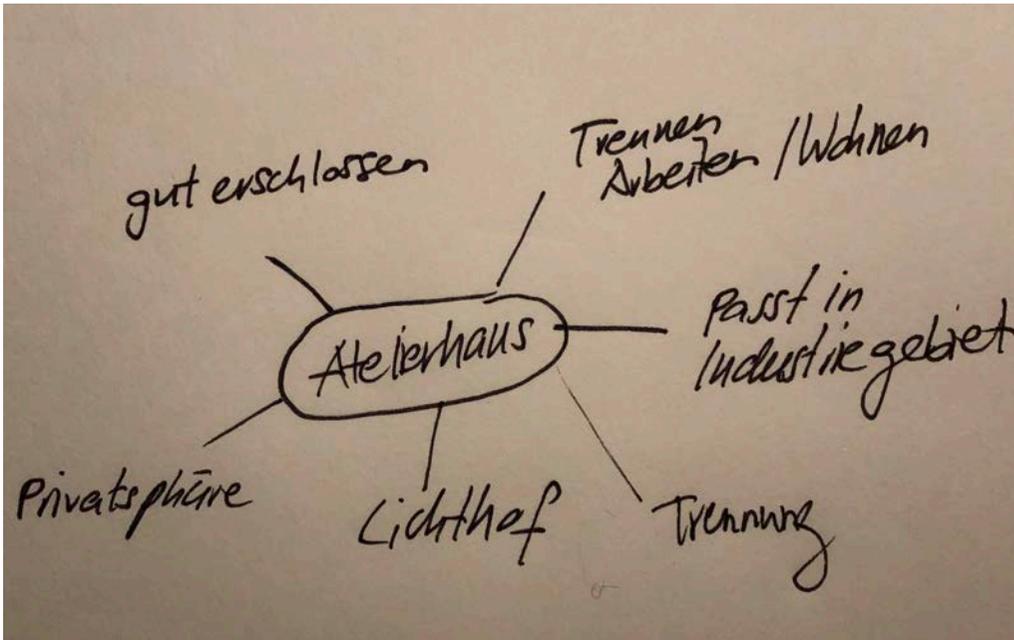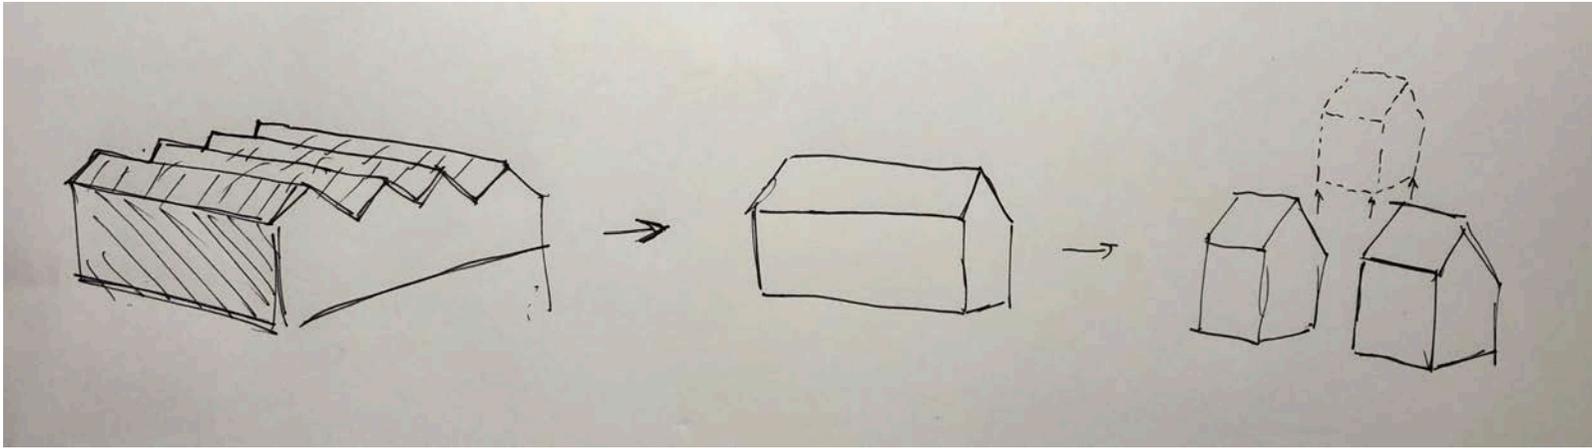

Skizzen Atelierhaus

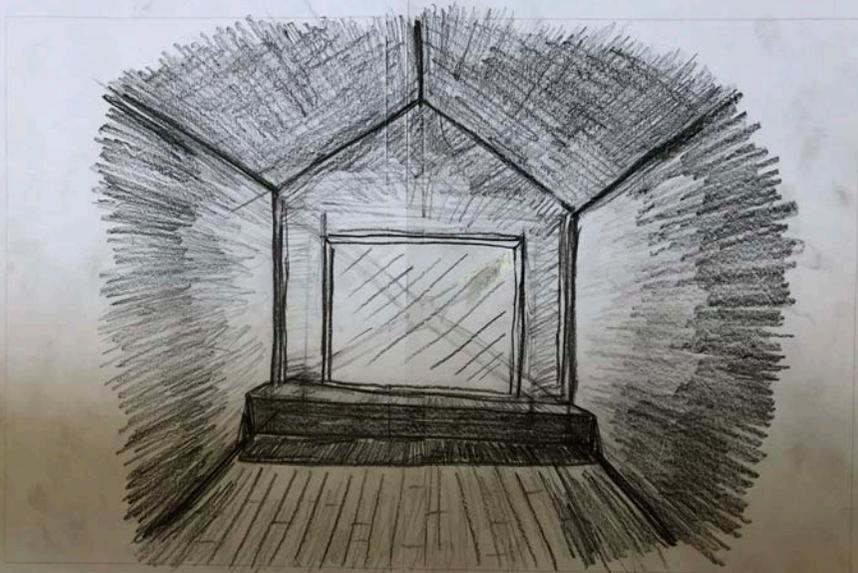

Perspektive Innenraum mit Fenster (Skizze)

