



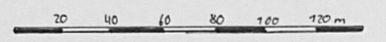

Situationsplan 1:2000



Quartier im Poblenou, Barcelona
Ronja Zehnder, Koje Zürich FS 20

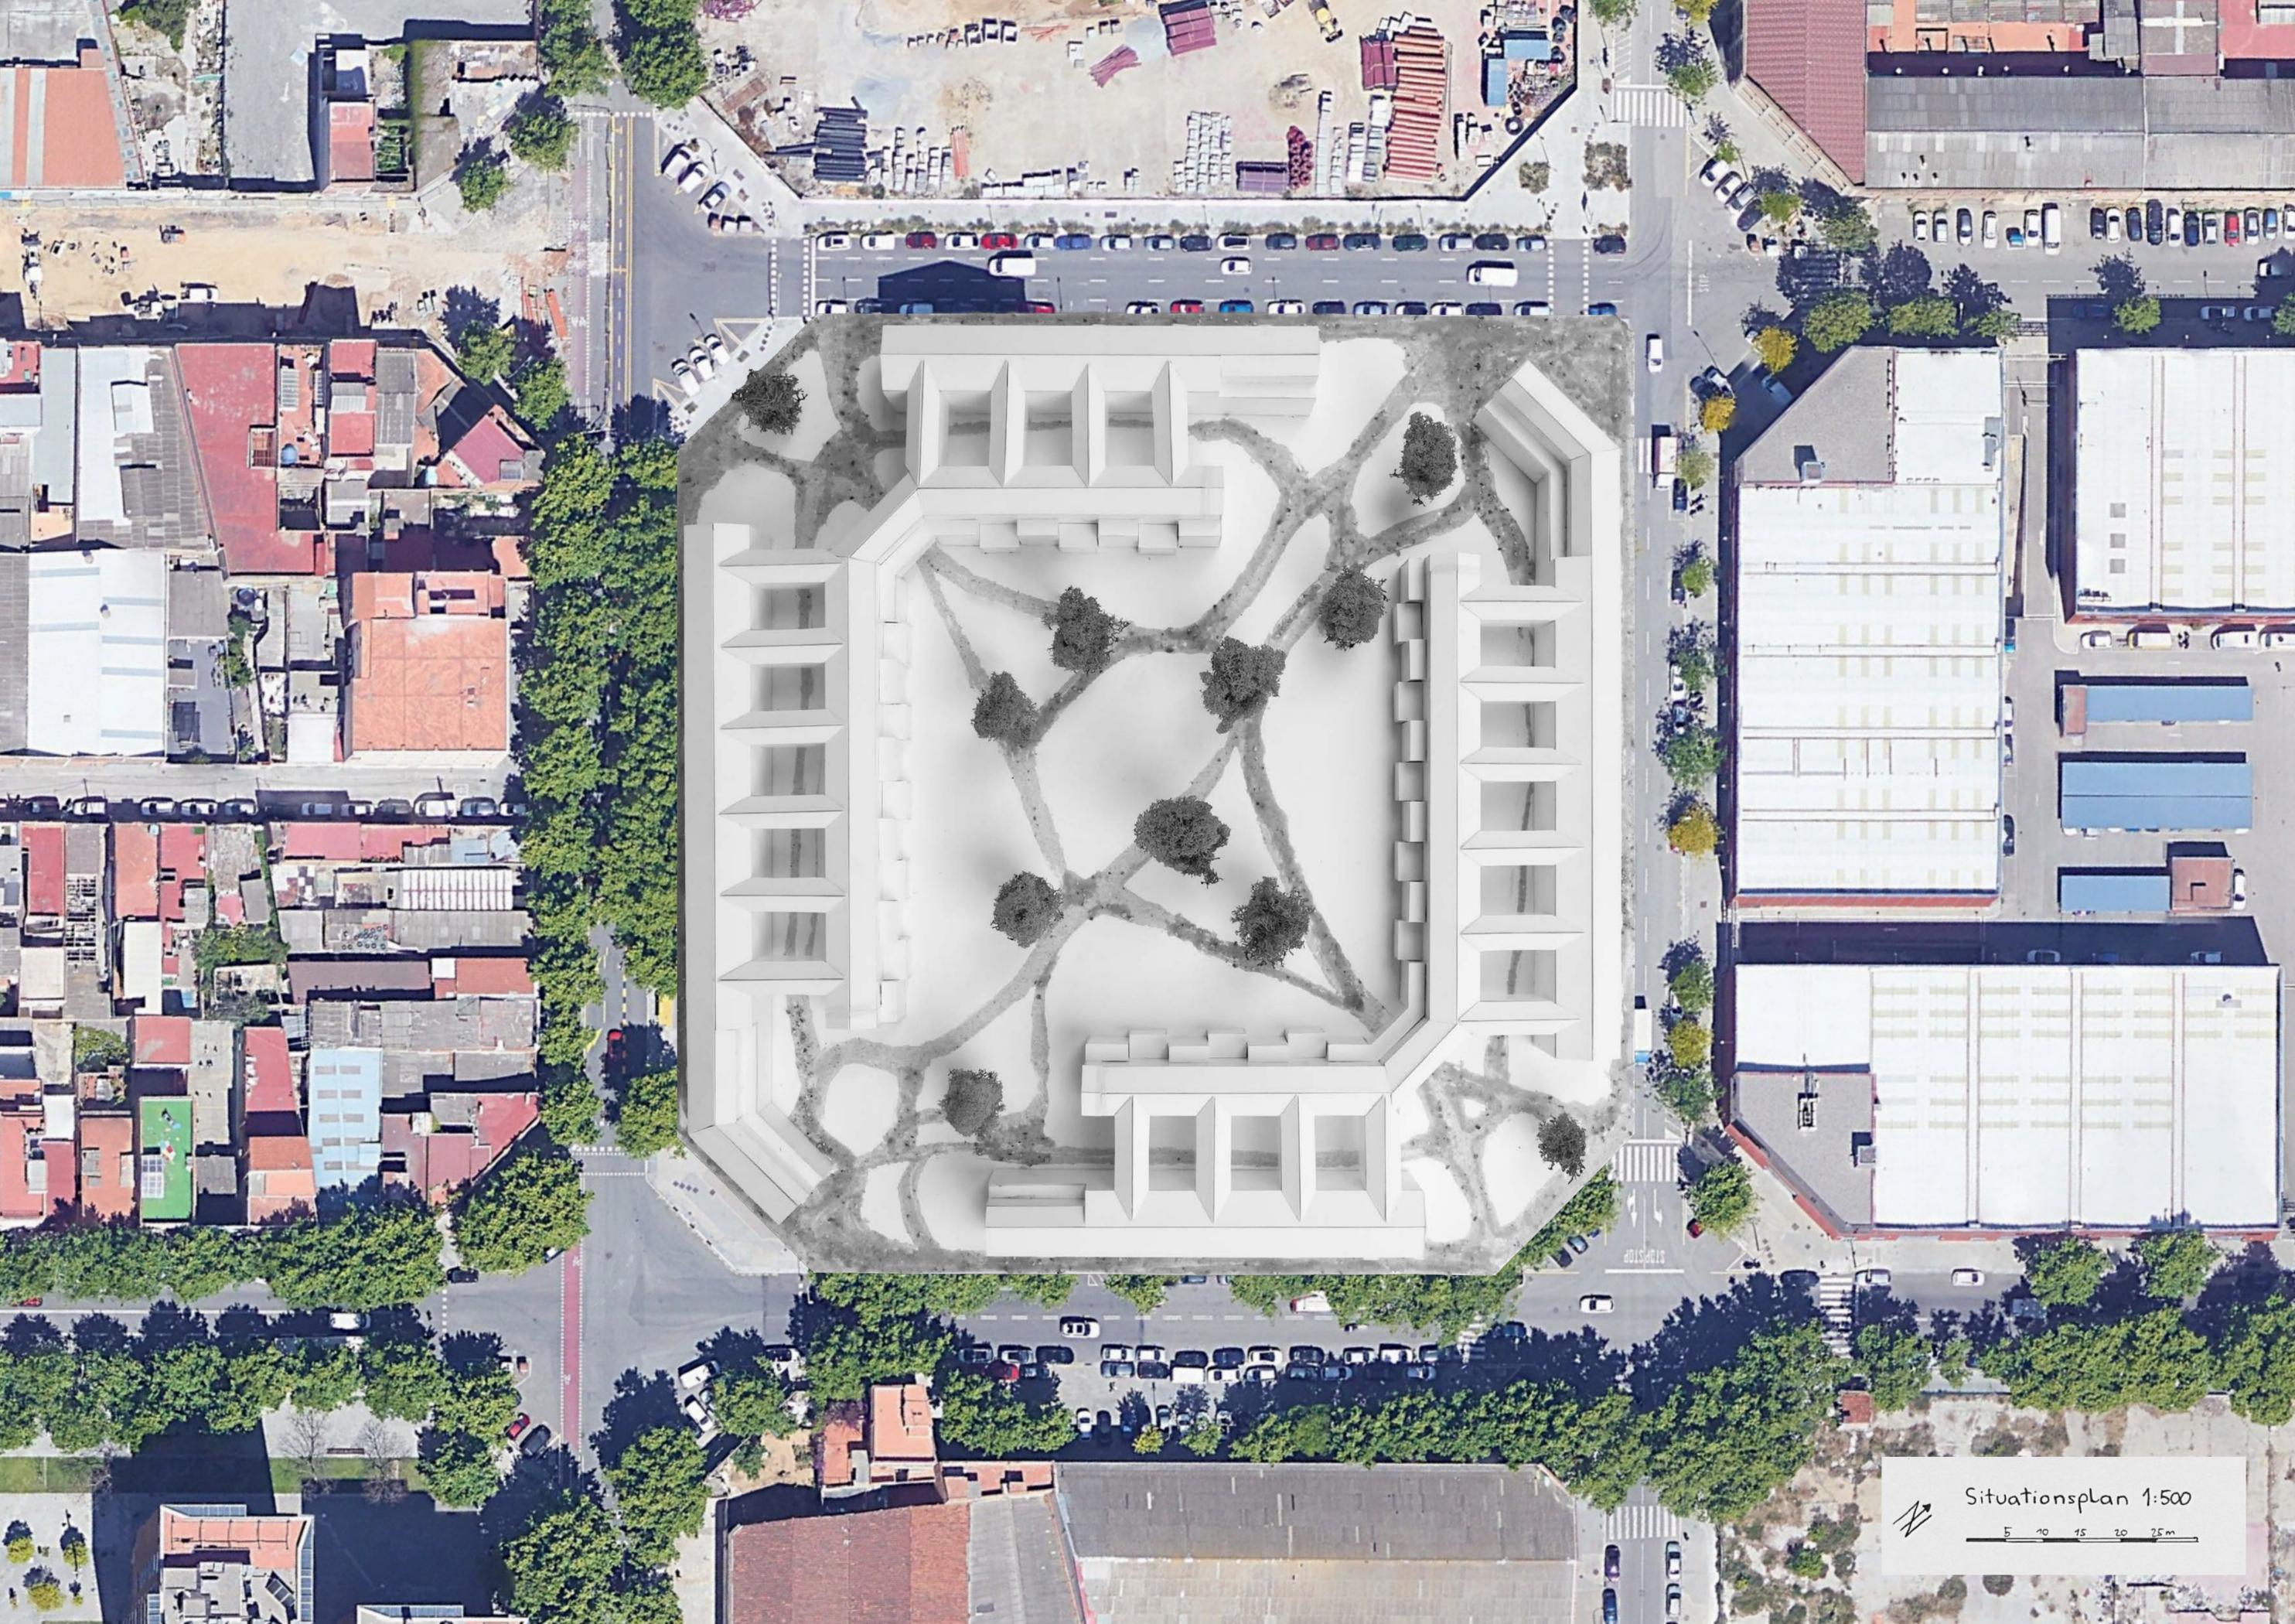


Situationsplan 1:500


5 10 15 20 25m






Situationsmodell 1:200

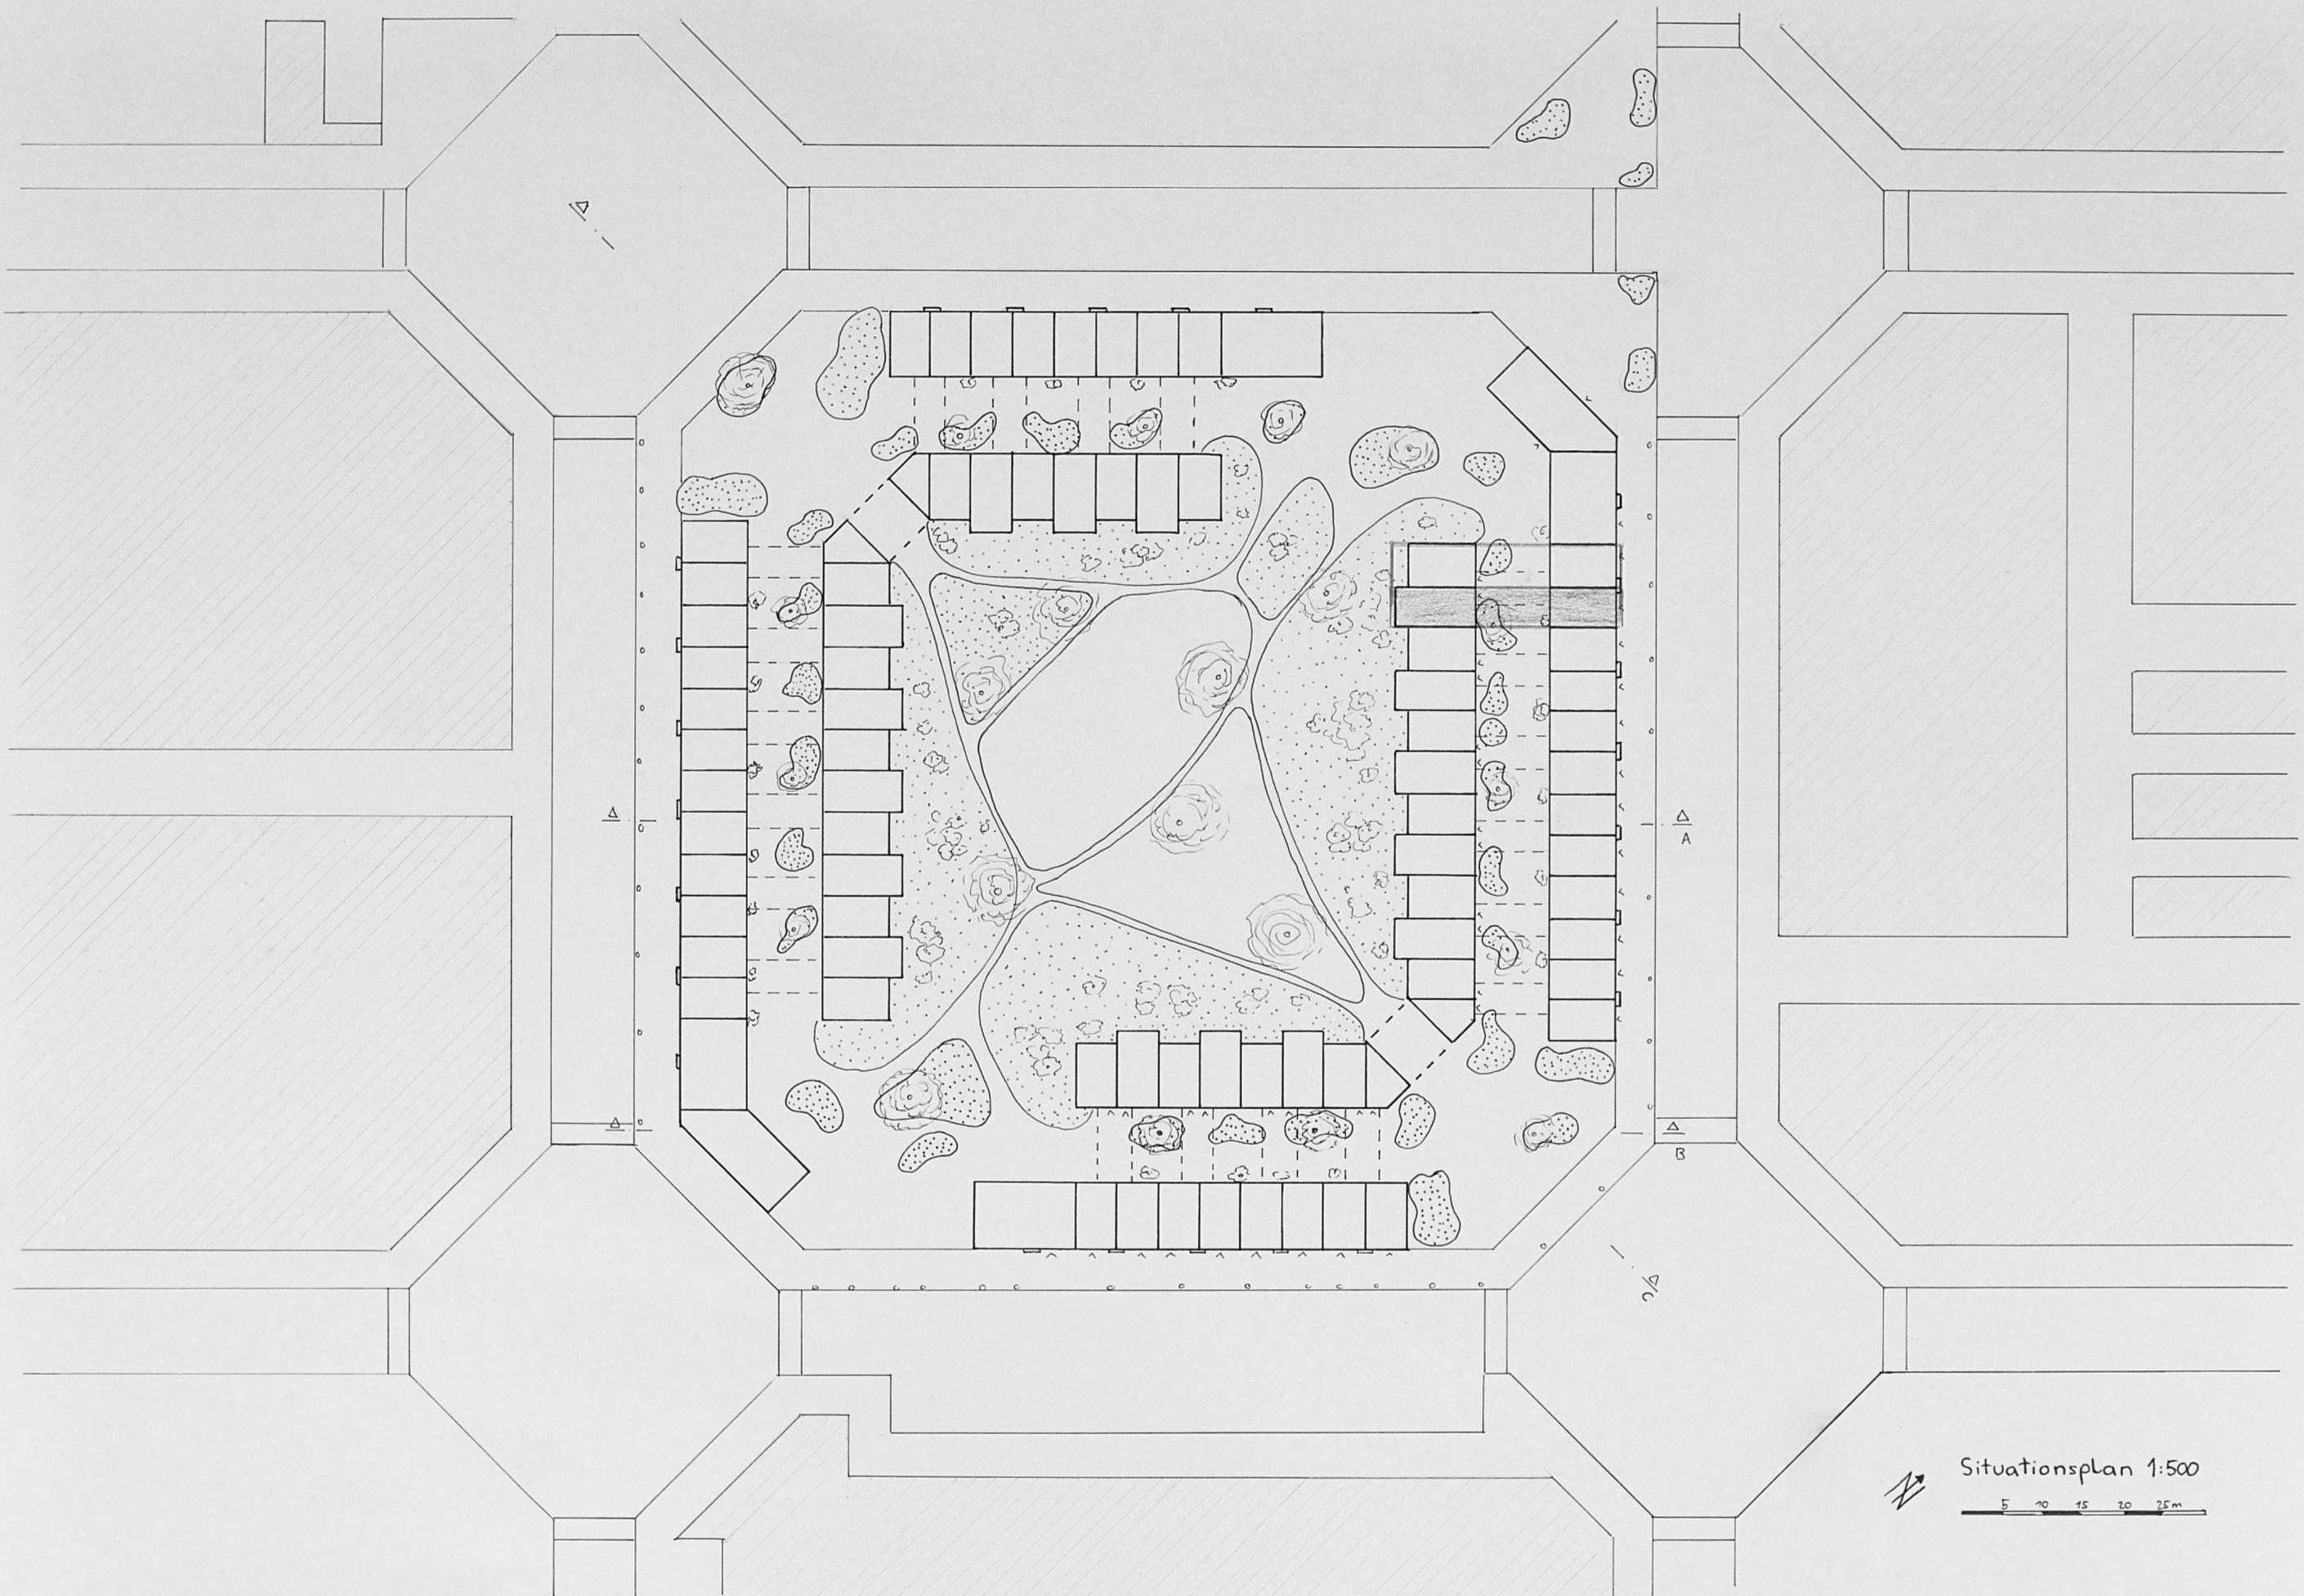

Situationsplan 1:500

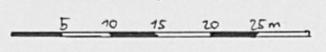

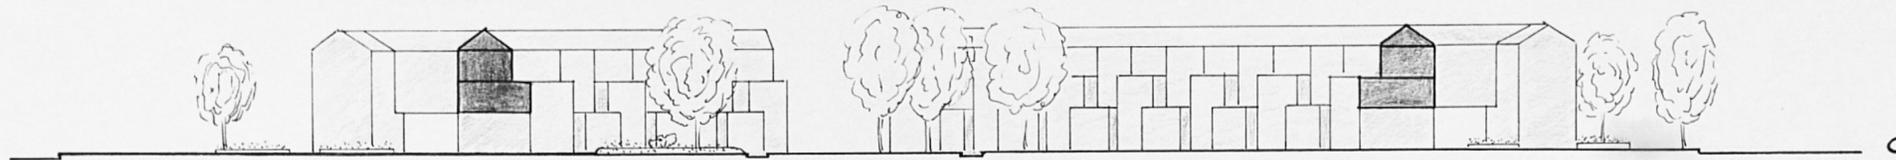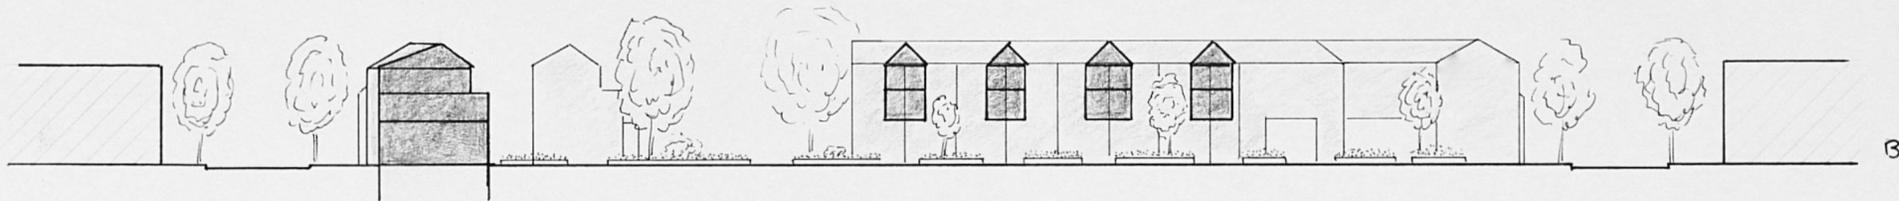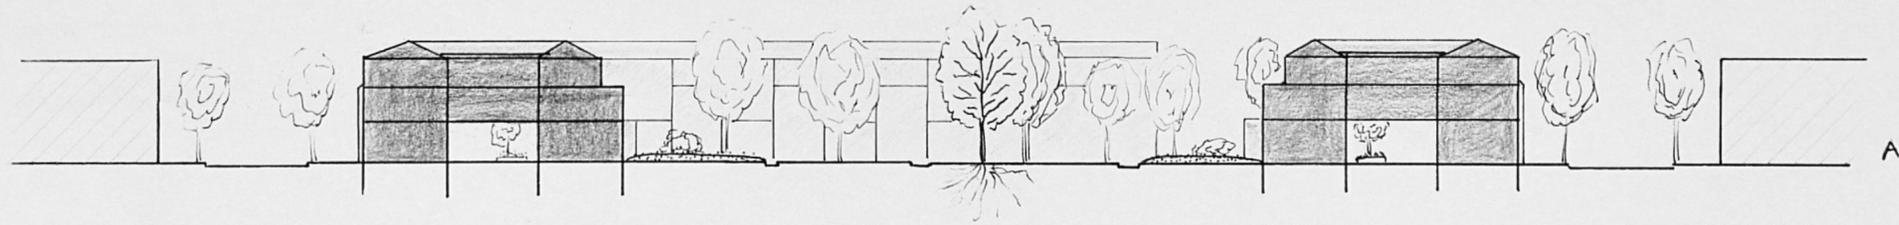


Schnitte 1:500







Schnittmodell 1:50
Haustyp 1

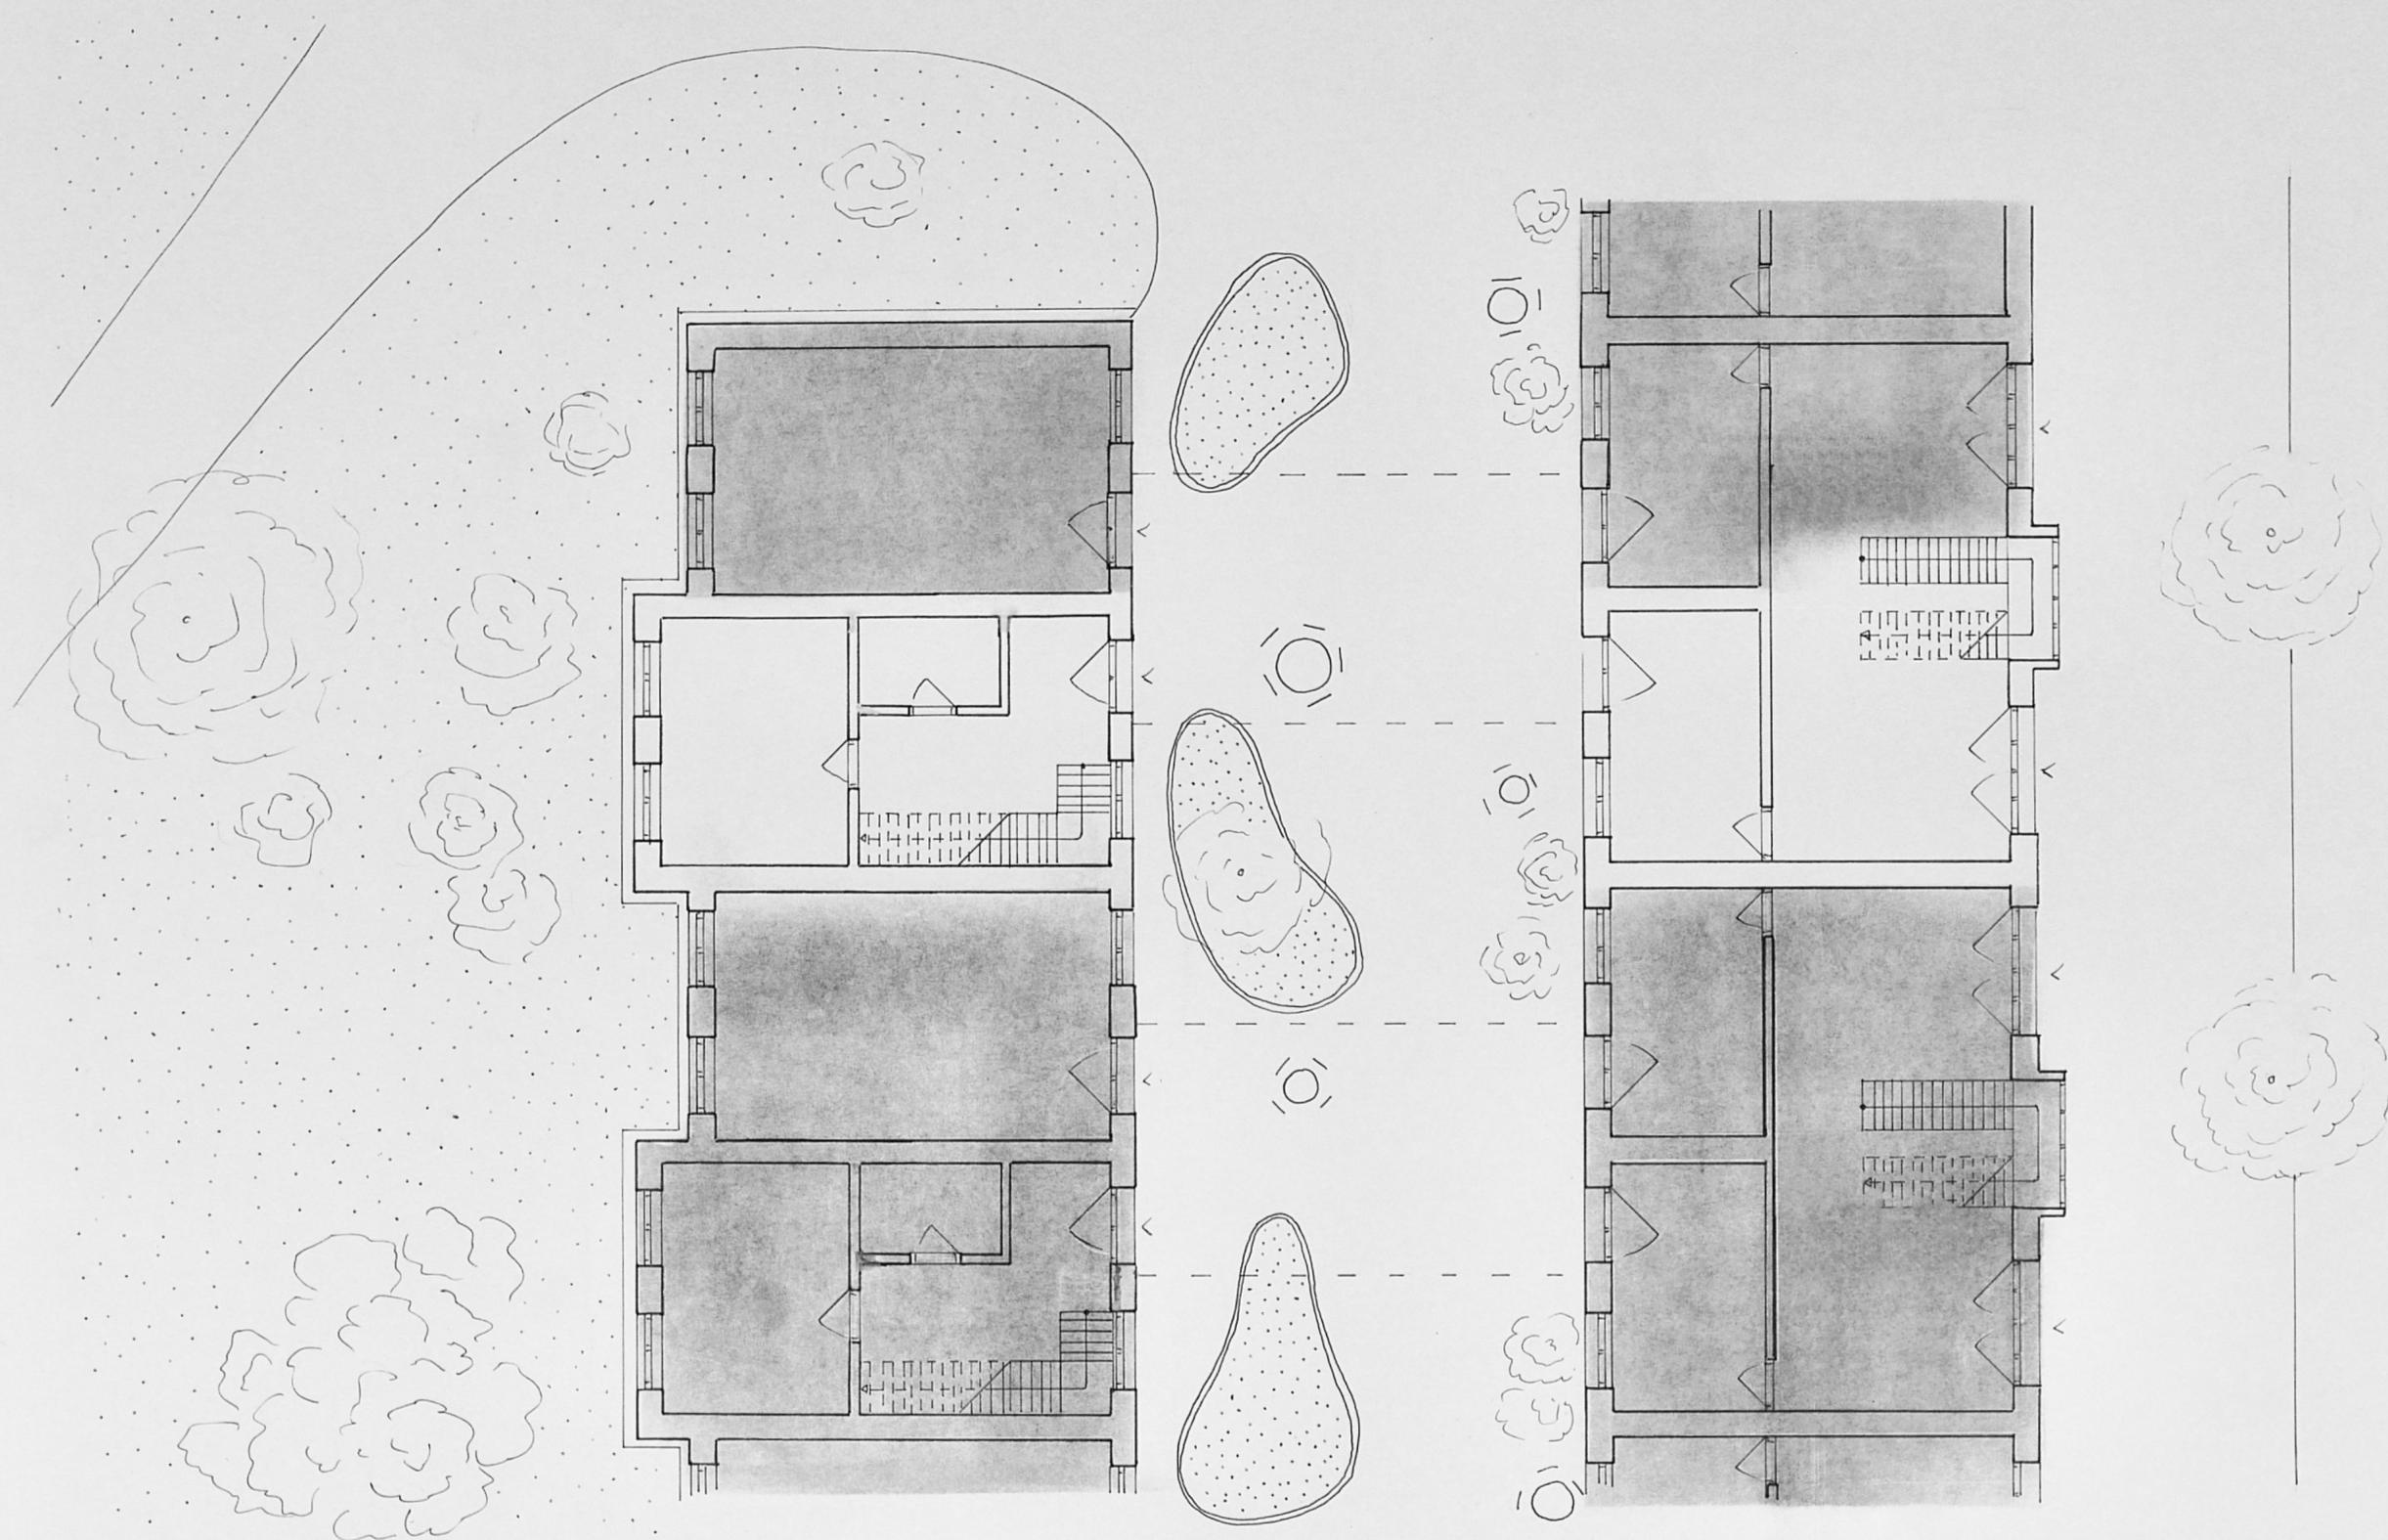


Grundriss EG 1:100

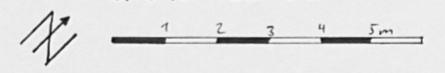

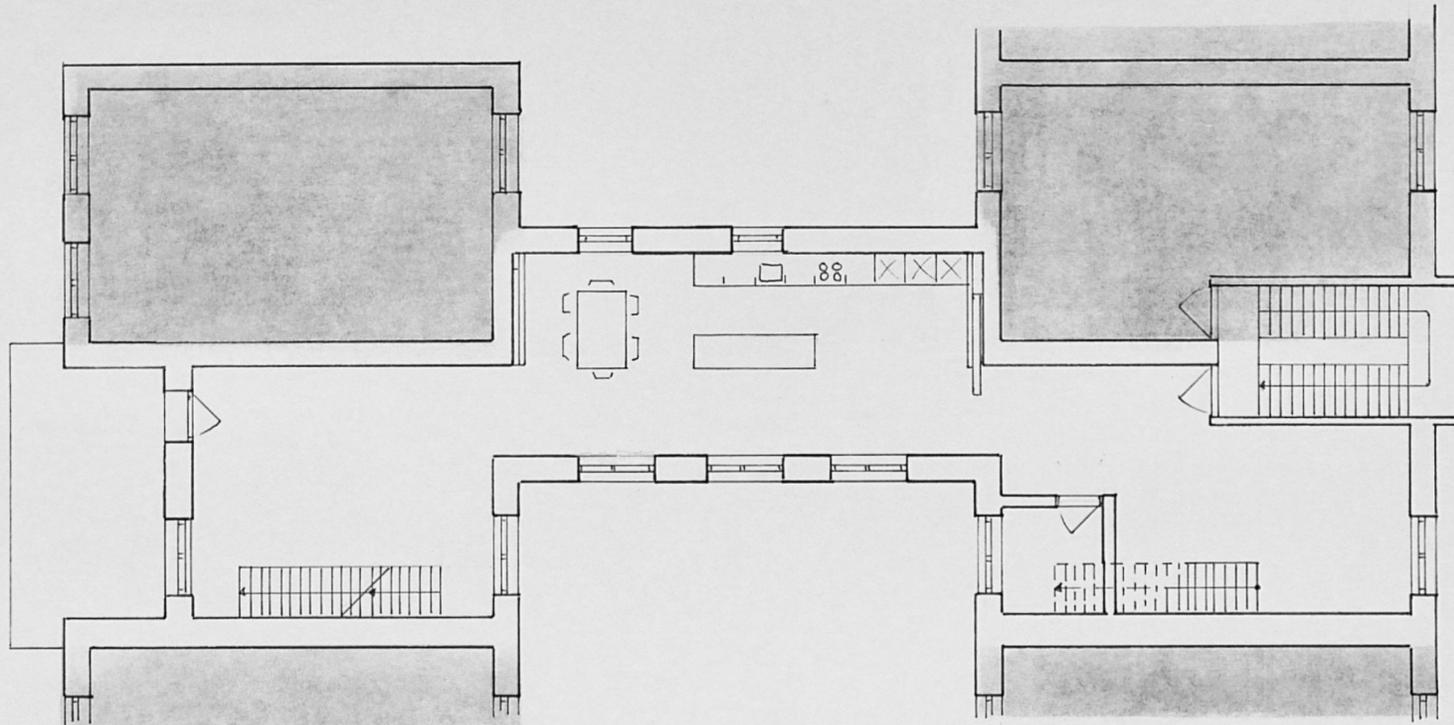


1.06

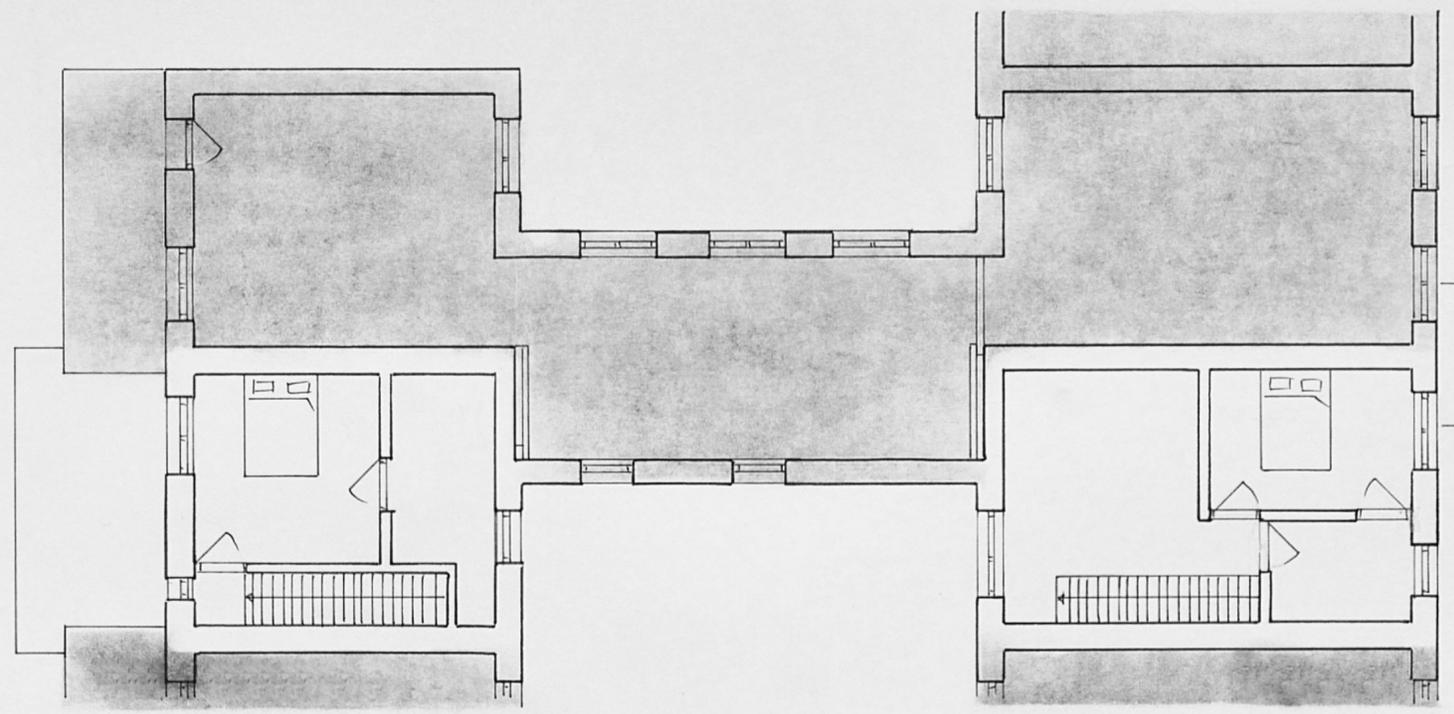

2.06

Grundriss 1.06, 2.06 1:100



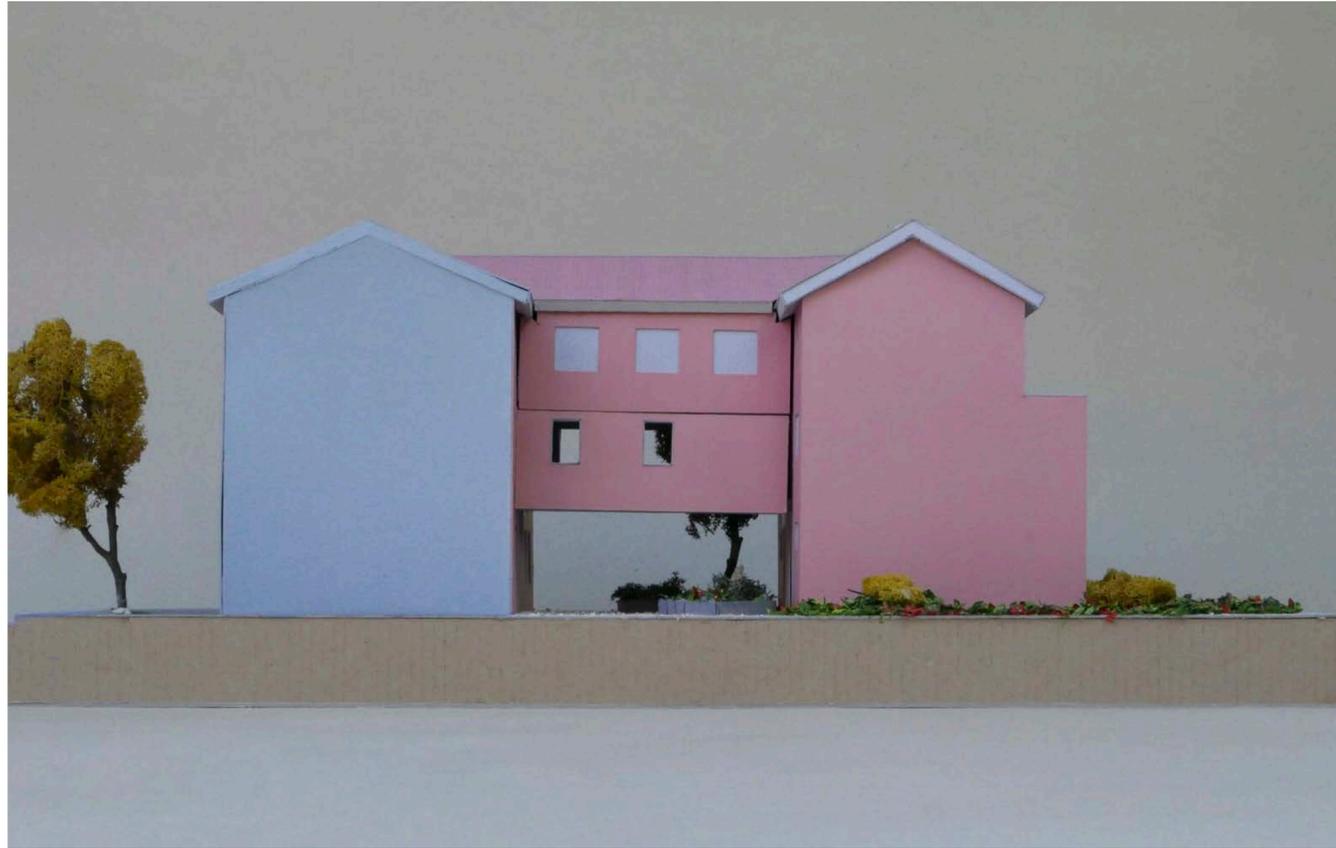

Schnittmodell 1:50
Haustyp 2




Begegnungspassage




Fassade zur Strasse 1:50




Fassade zum Park 1:50

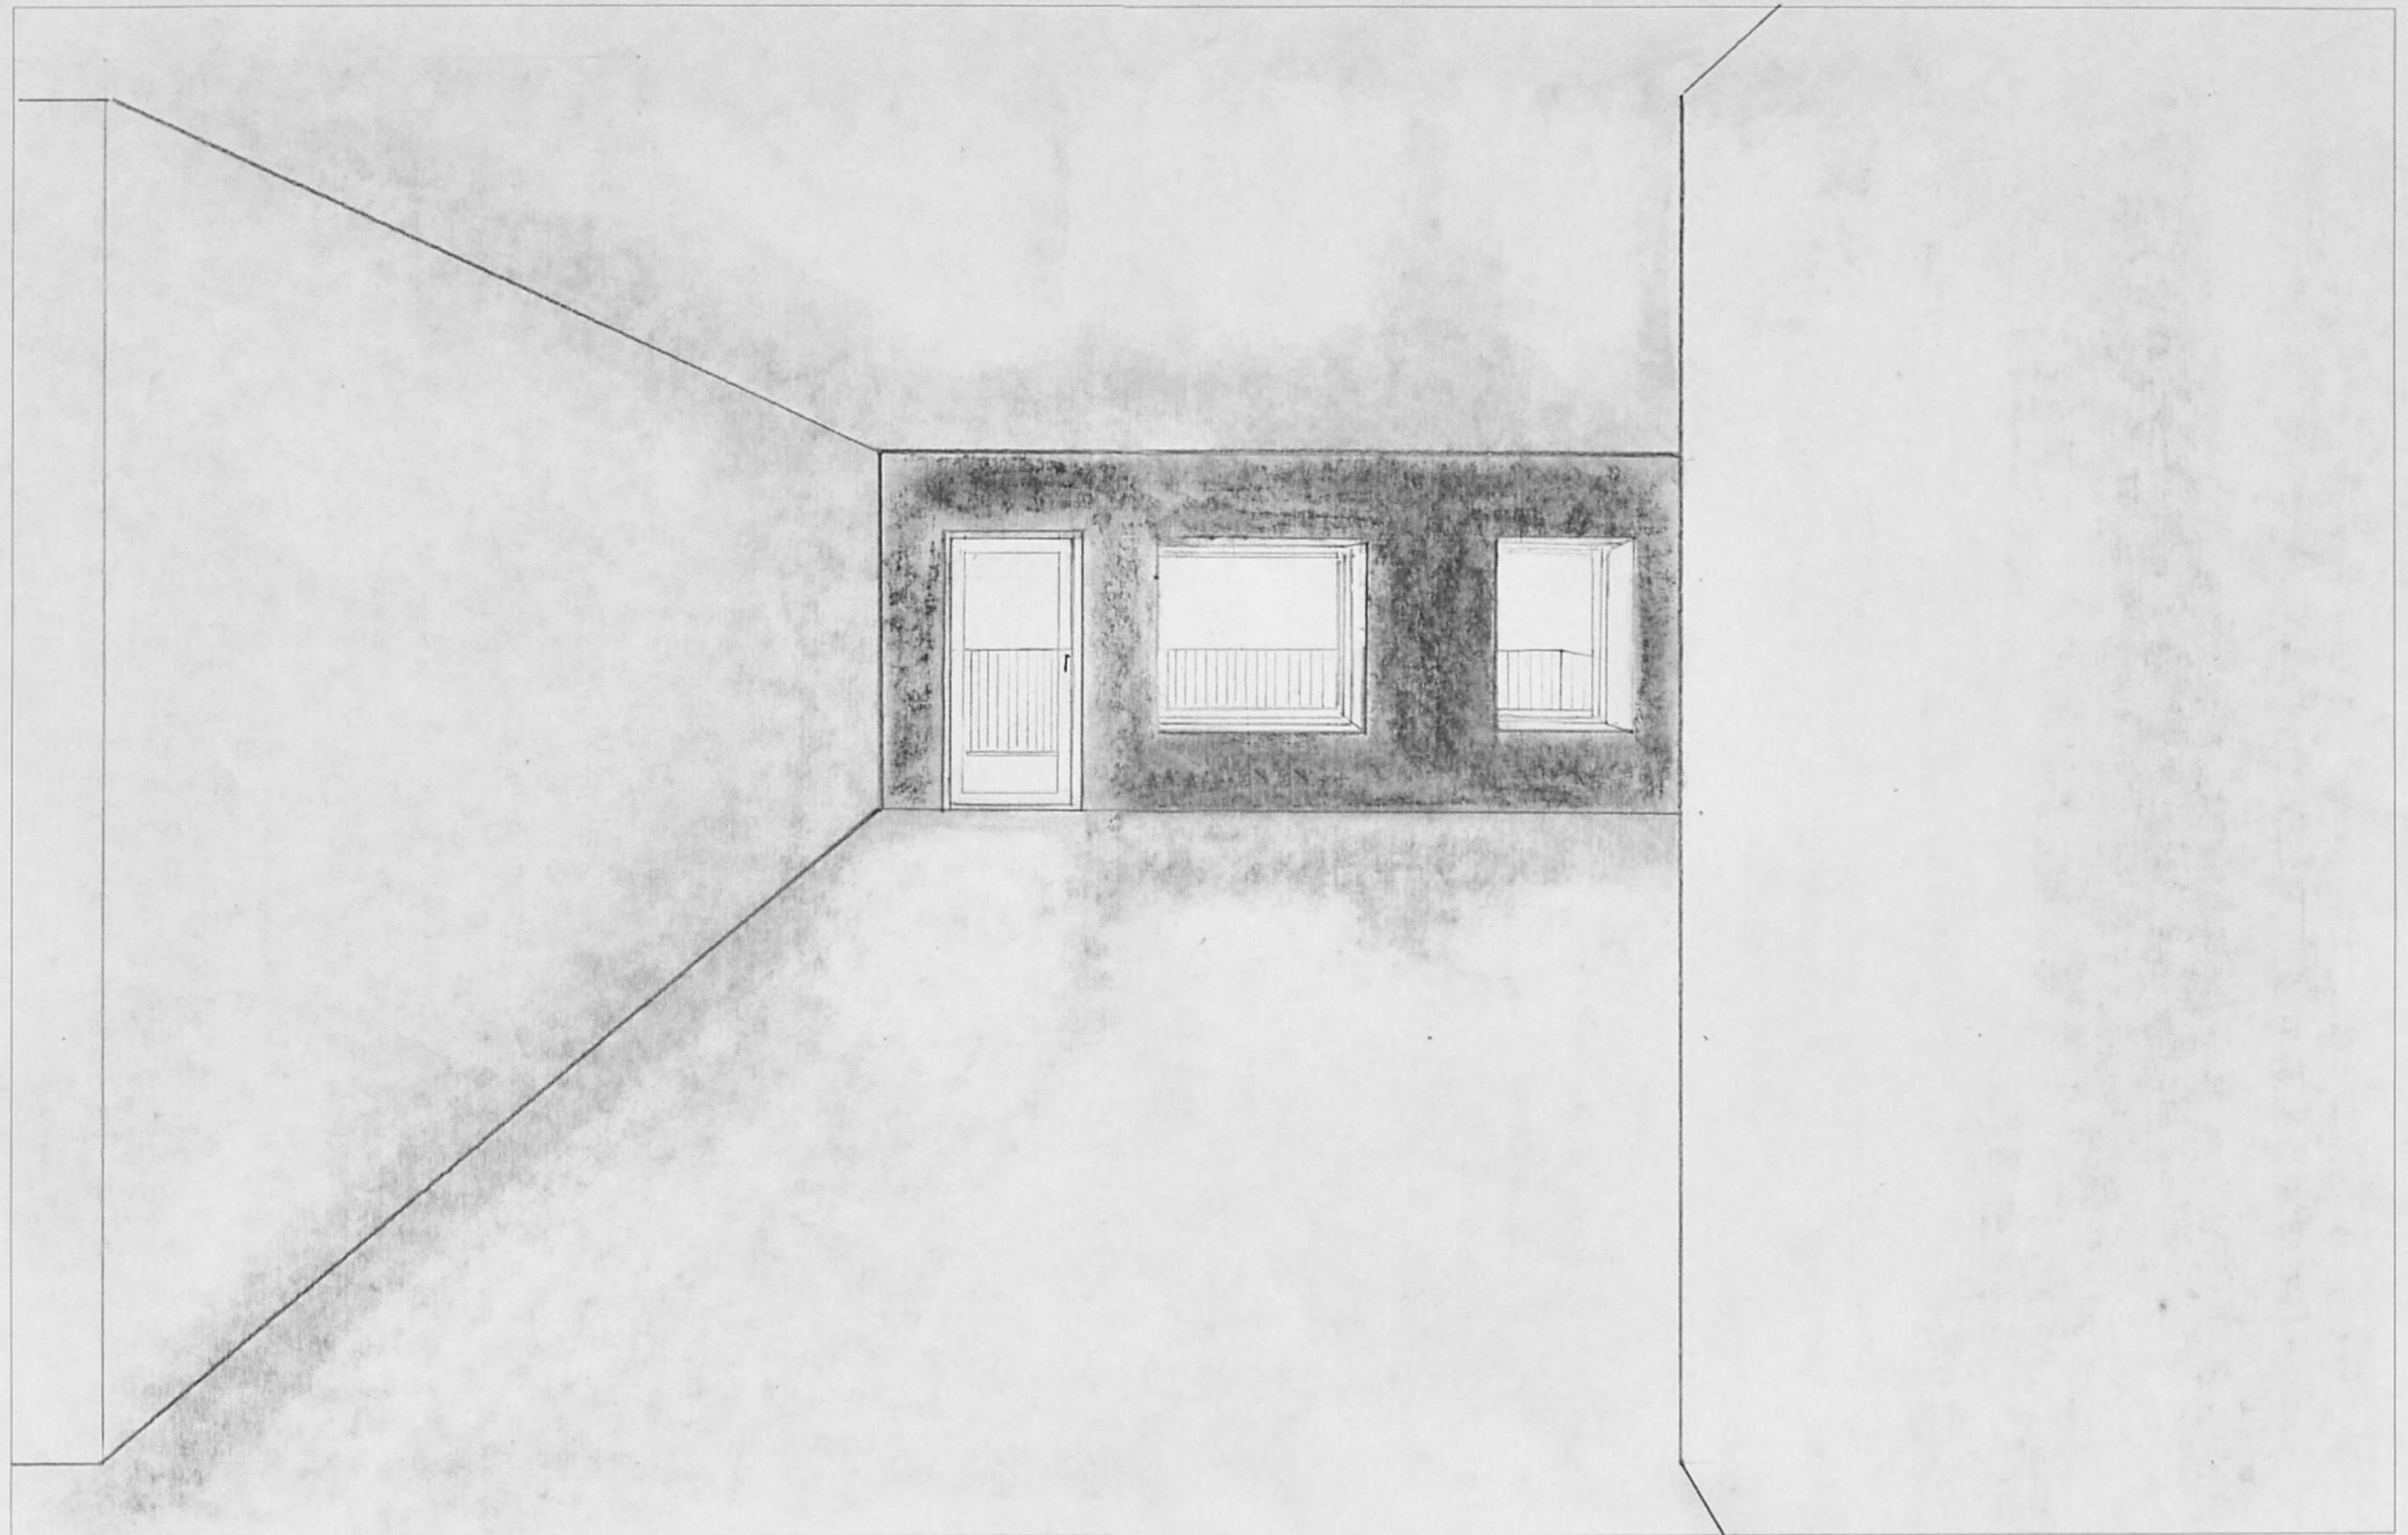


Perspektive: Innenraum mit Fenster (skizziert)

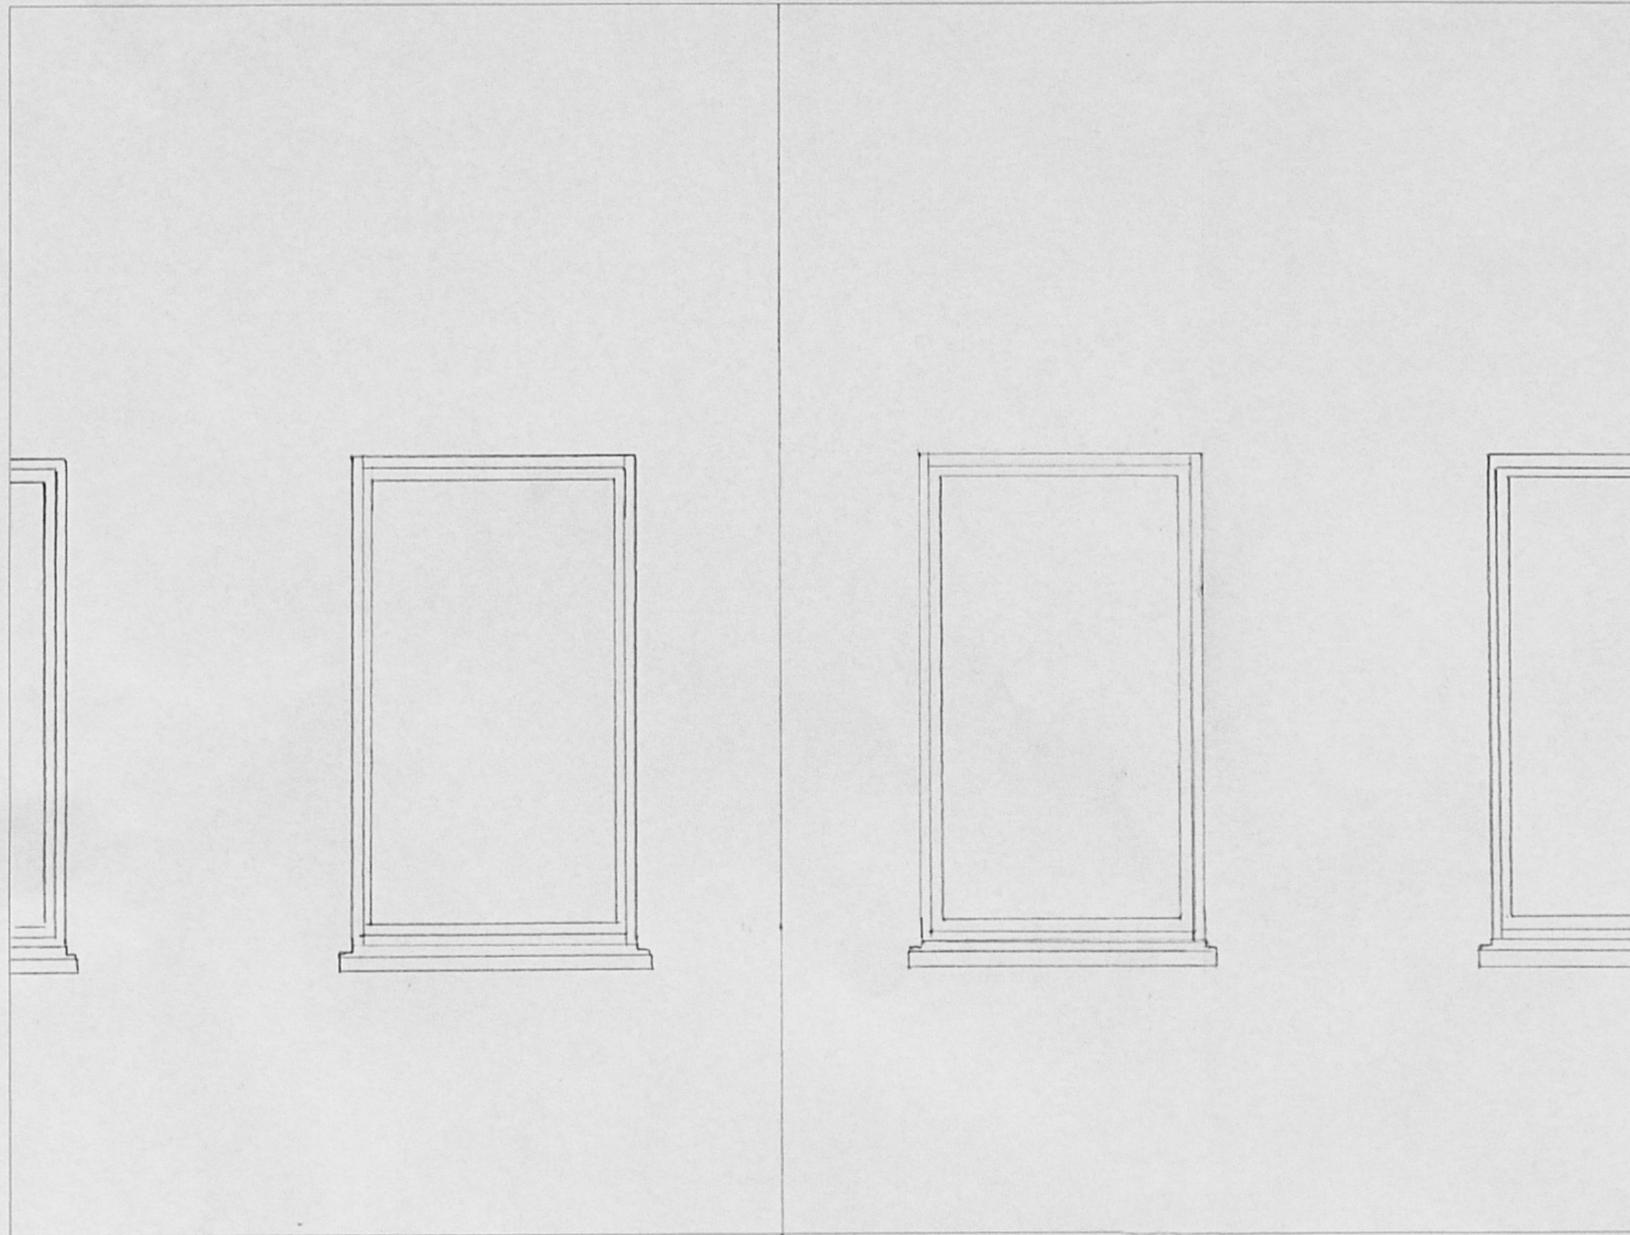

Teilansicht 1:20

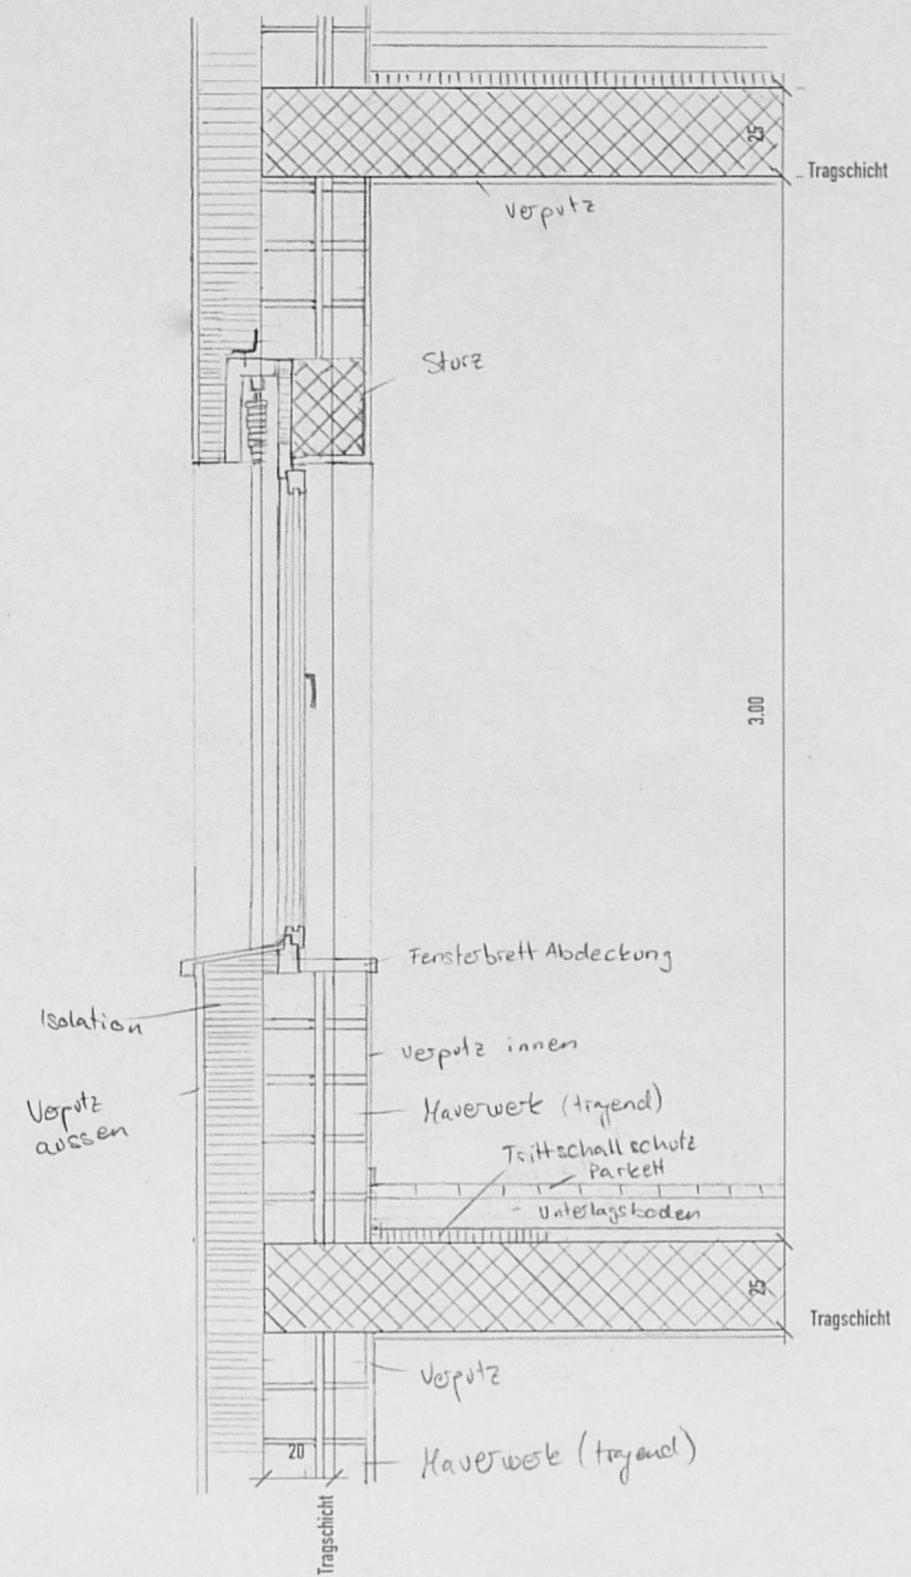

Schnitt 1:20

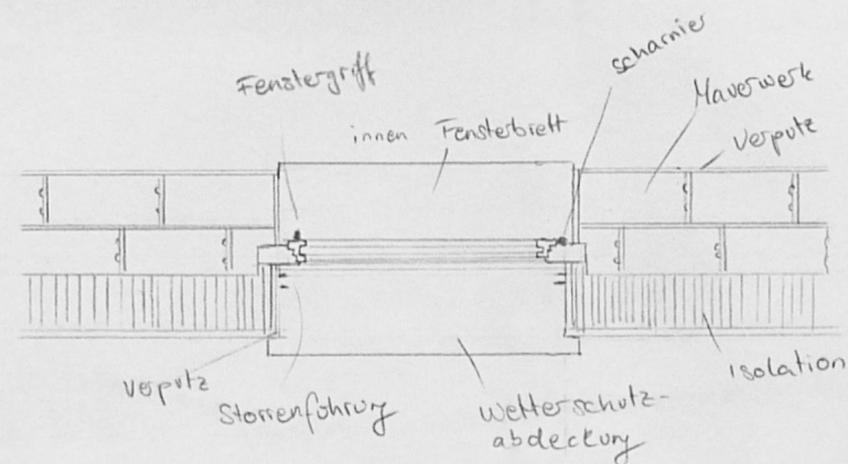

Grundriss 1:20