

Poblenou | Atelierhaus



Sabrina Berweger
Koje Siena
Entwurf & Konstruktion
Professur Deplazes
FS 20



Stadtdichte

Gesamtfläche Quartier: 12'480 m²

Gesamte Geschossfläche: 26'450 m²

davon Bestand: 7'235 m²


Anzahl Parzellen Bestand: 15

davon Neubau: 19'215 m²

Anzahl Parzellen Neubau: 65


Gesamte Öffentliche und Erschließungsfläche:
5'510 m²

Stadtdichte: 2.1


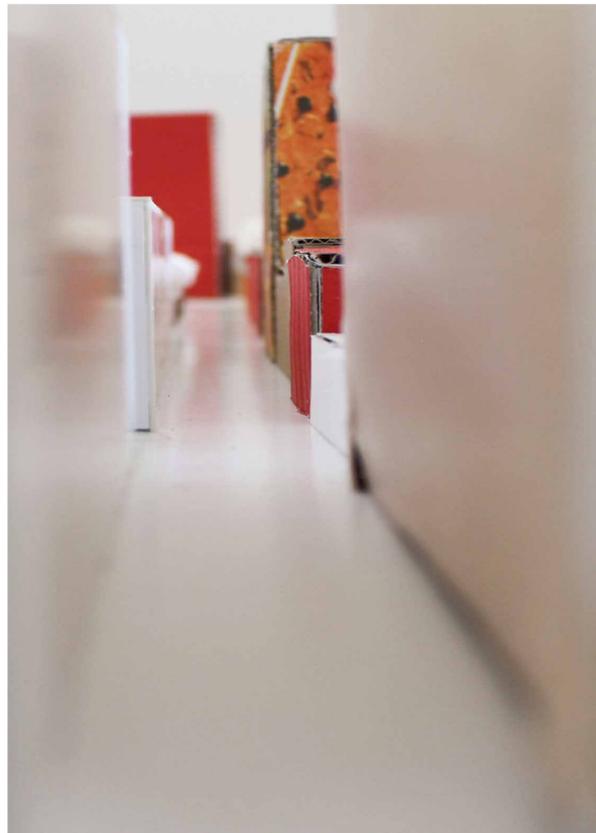






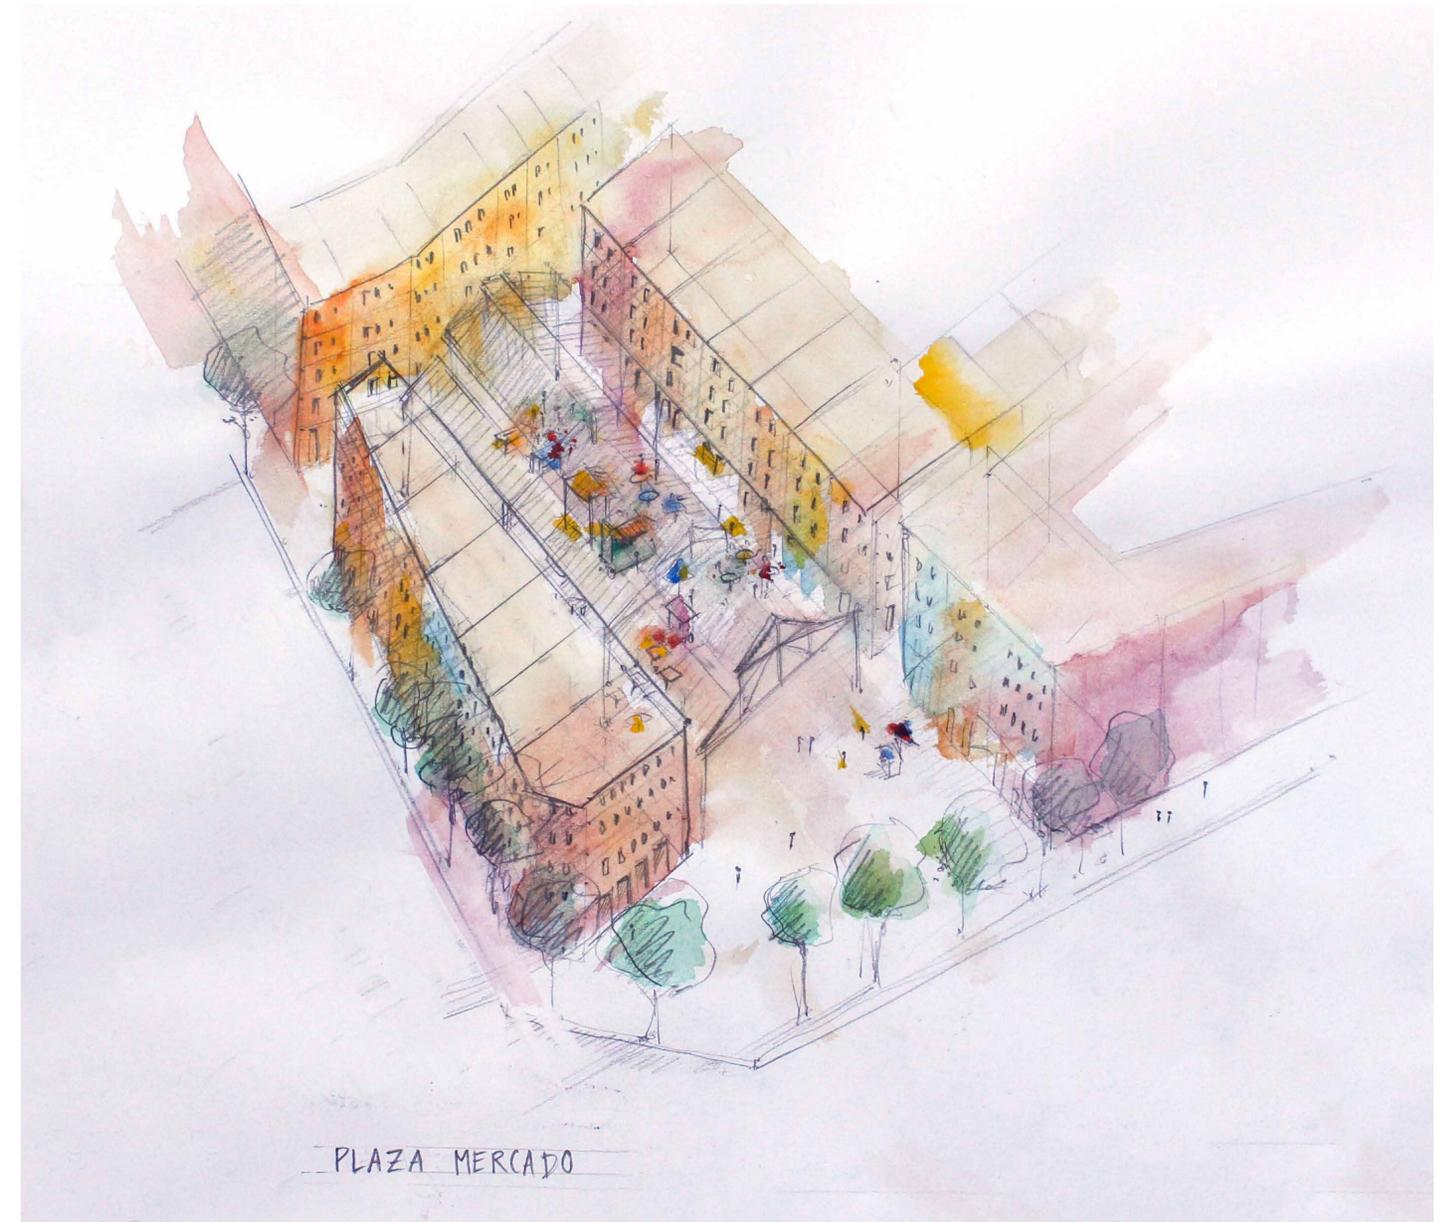




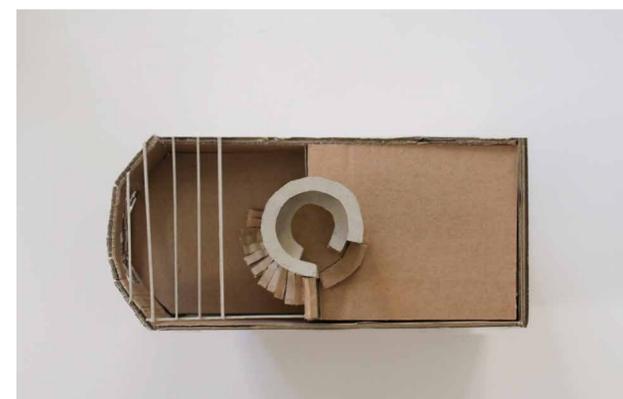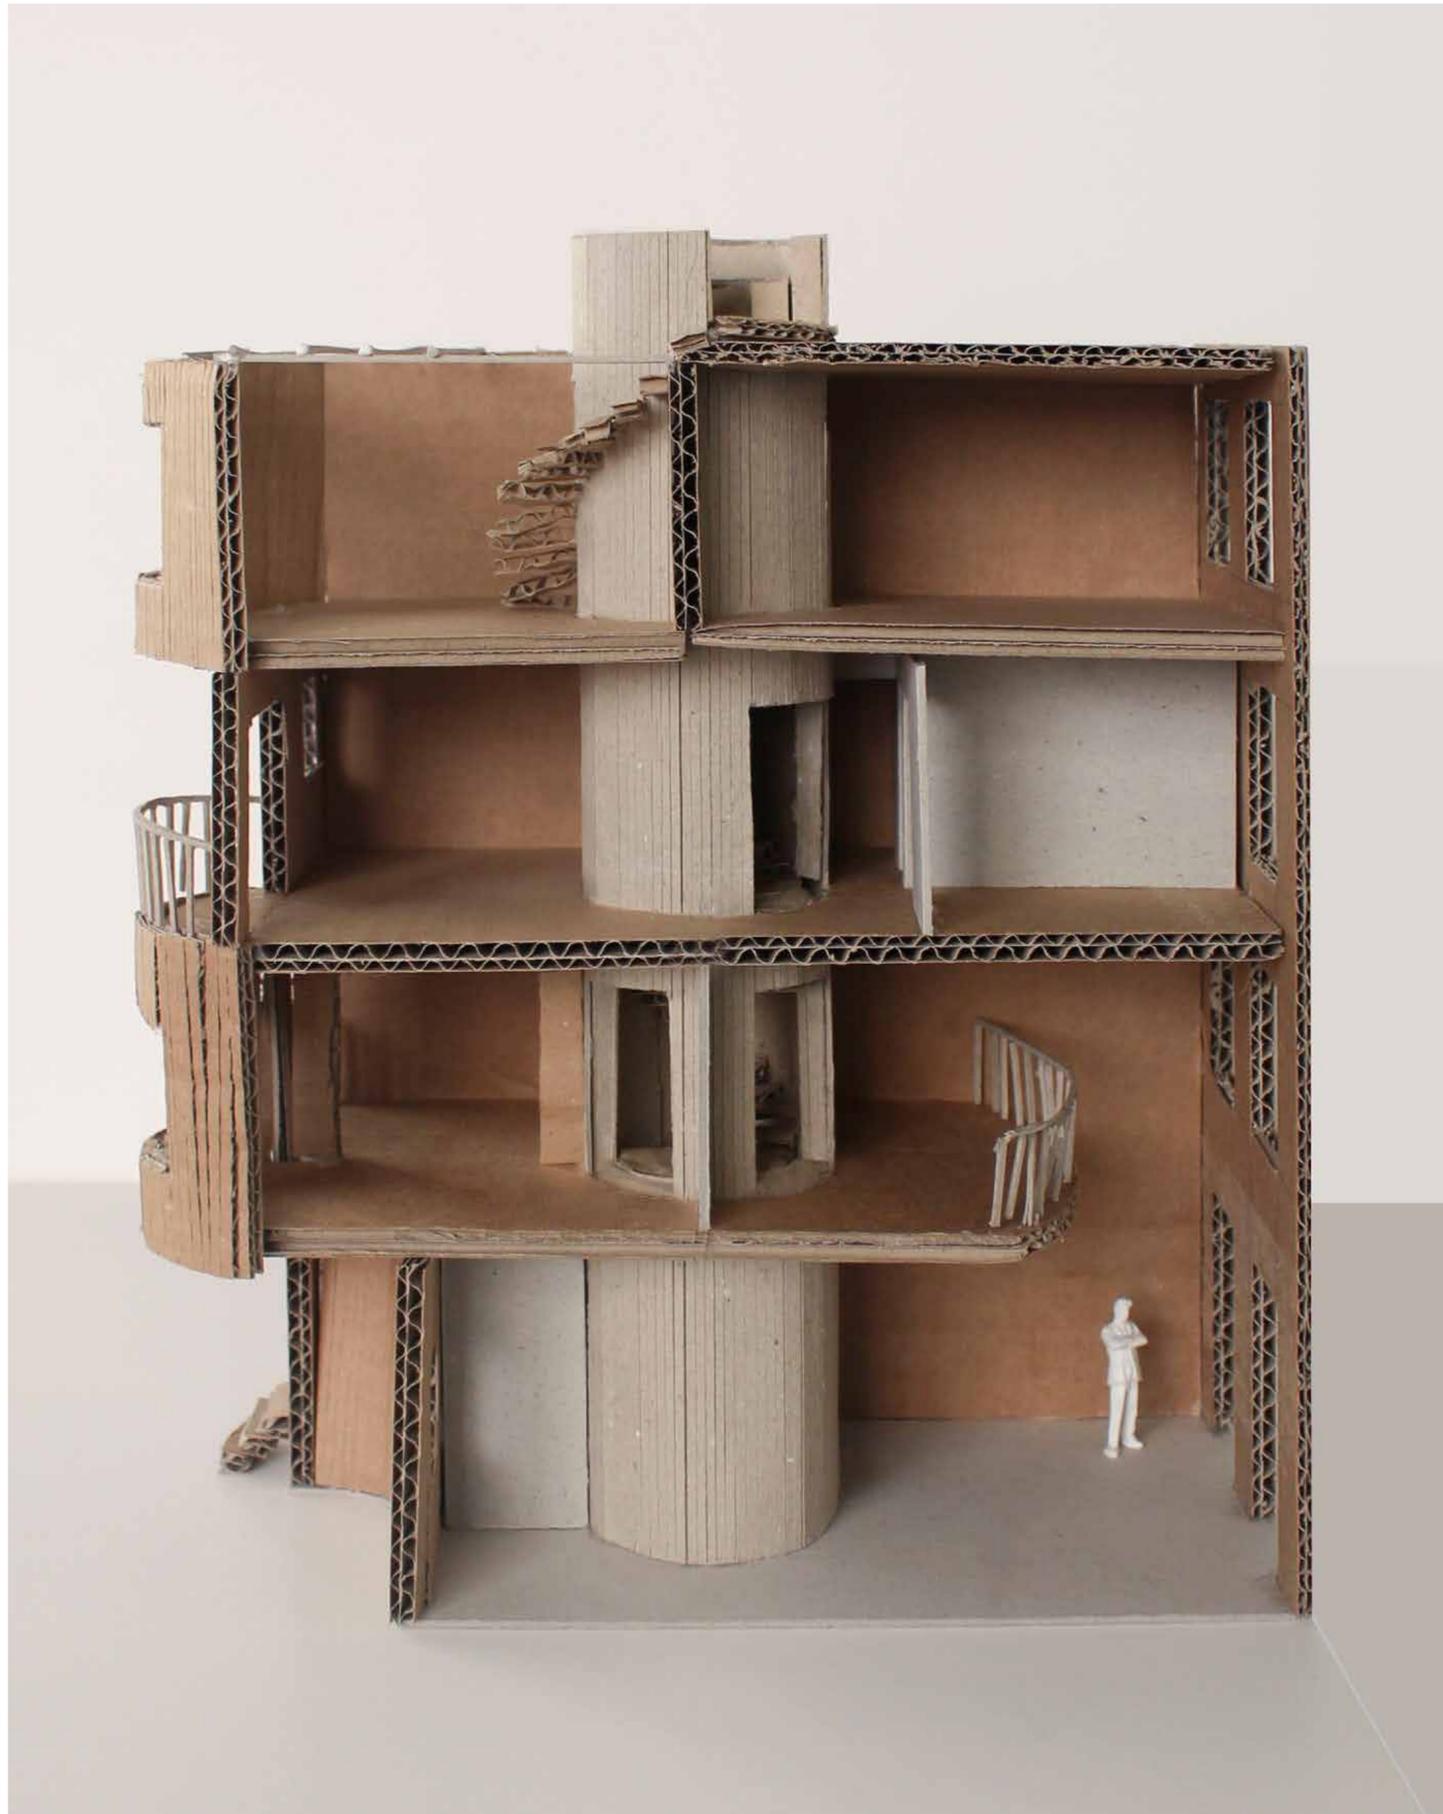







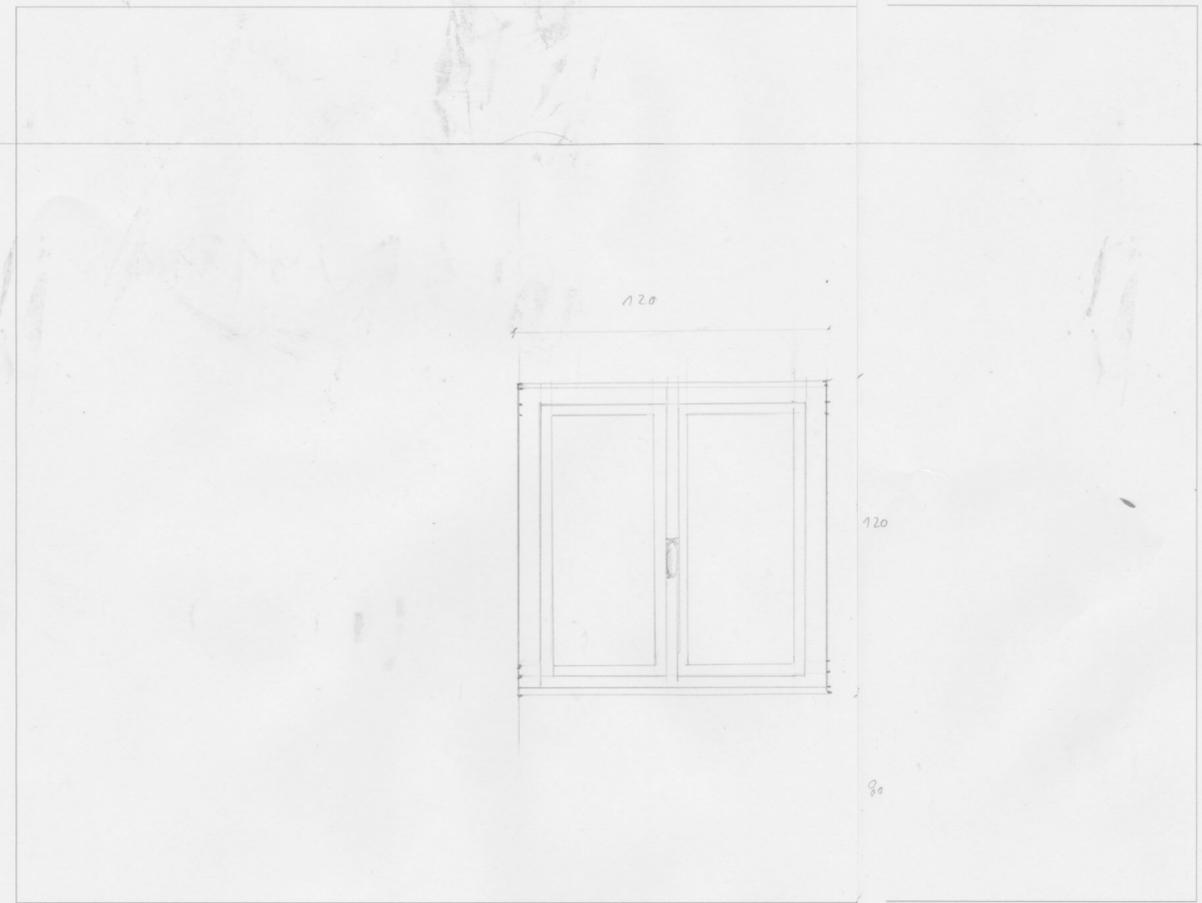

Teilansicht 1:20
Innen

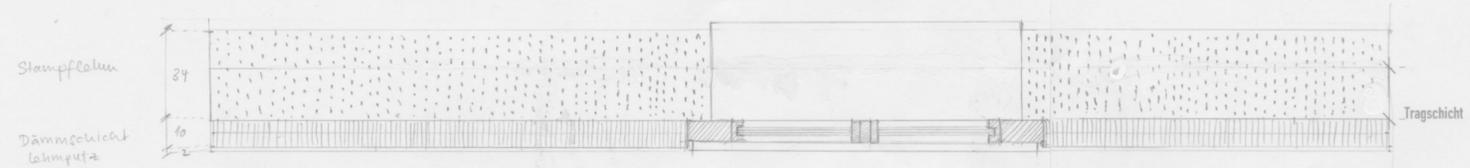

Grundriss 1:20

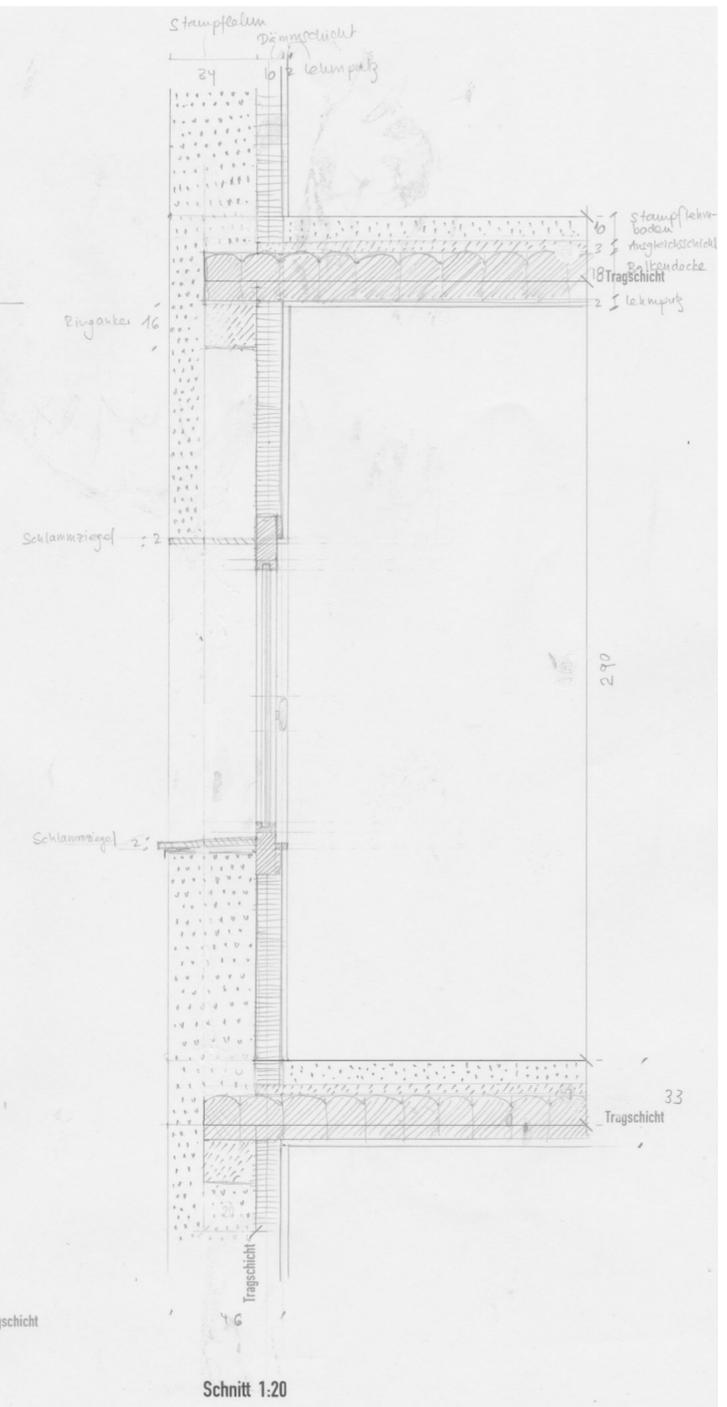

Schnitt 1:20