







Entwicklung eines Städtischen Quartiers im Poblenou /  
Entwicklung eines Atelierhauses innerhalb des Quartiers

Alexander Bruderer

Koje Athen

Professur A. Deplazes  
FS 2020

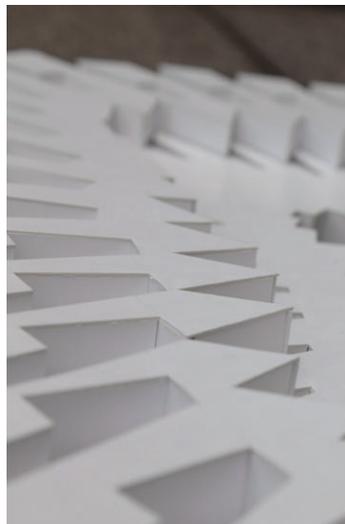
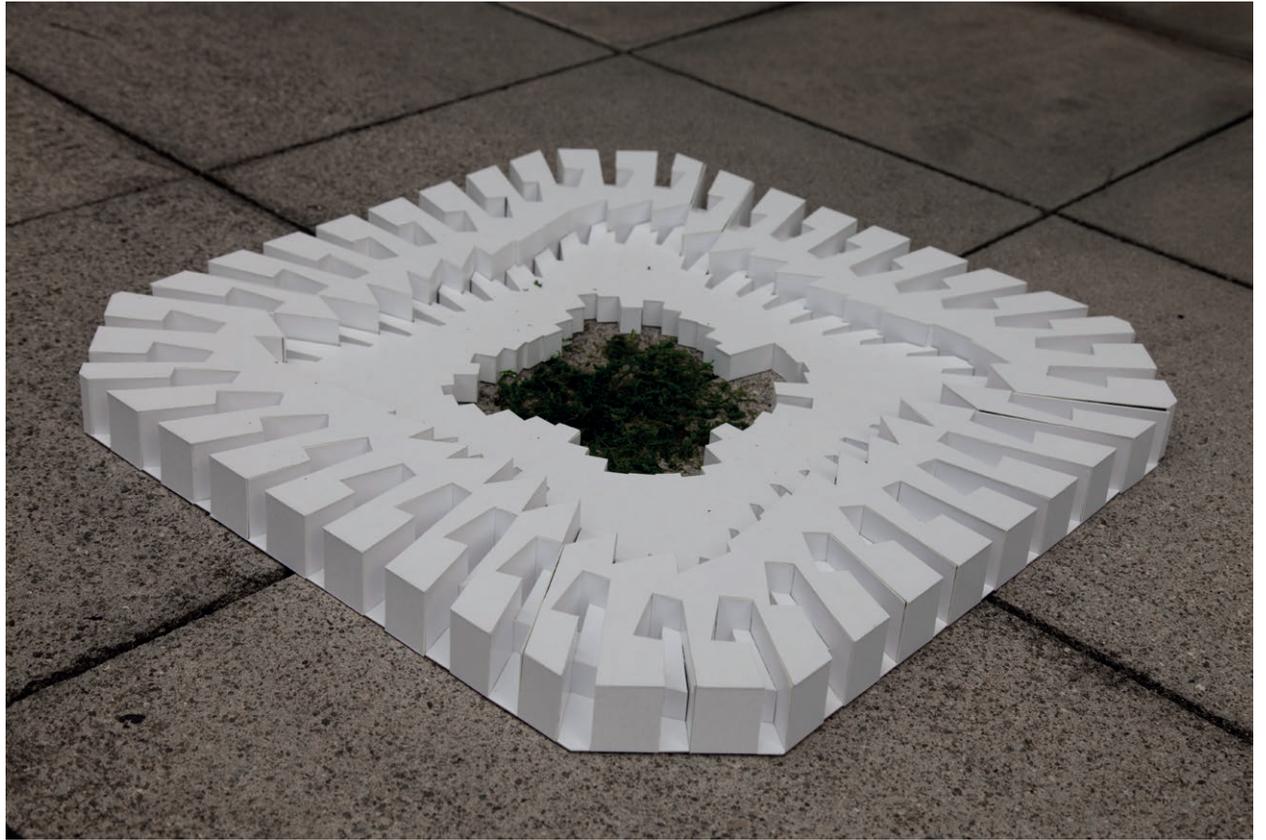
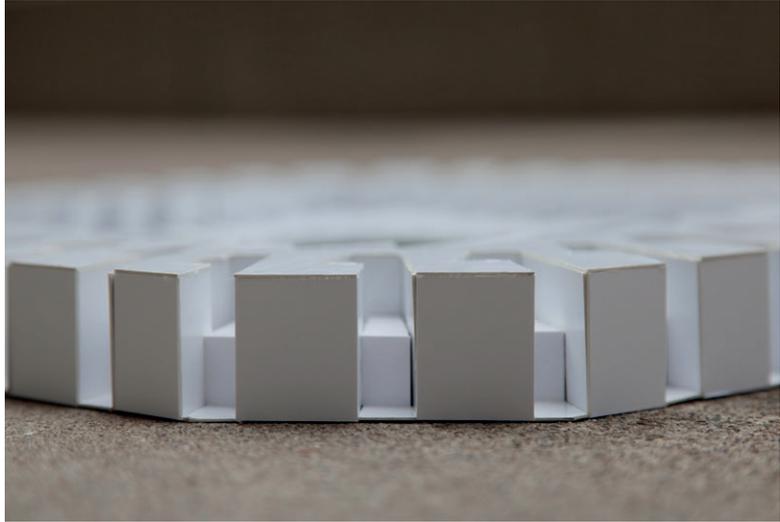


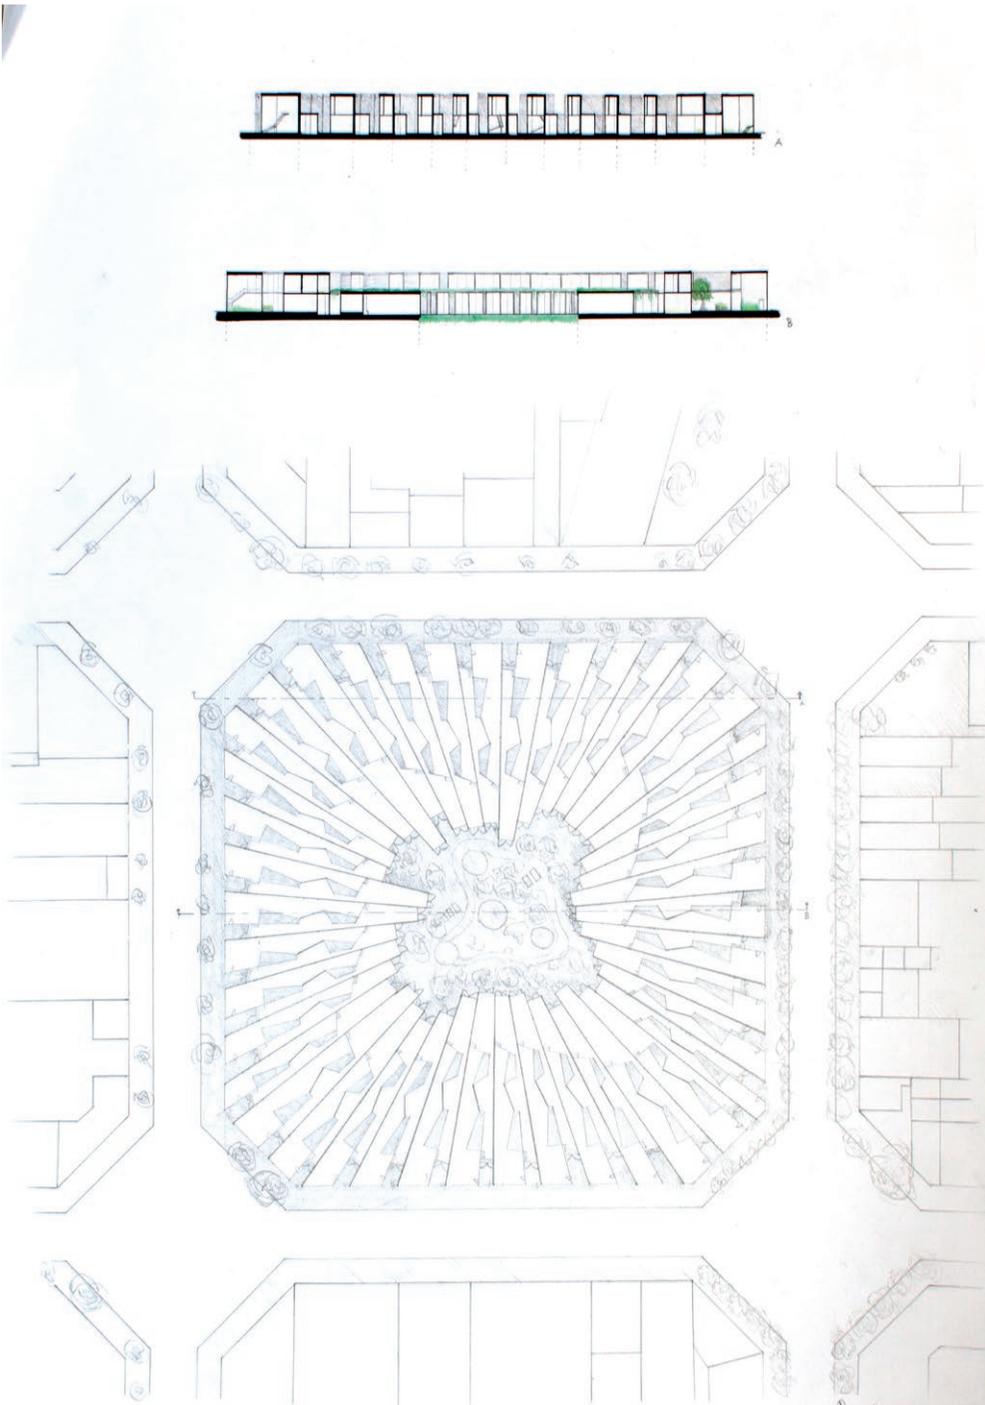

Situationsplan mit Erdgeschoss und Schnitten durch das Quartier 1:500



Situationsplan im Luftbild 1:500

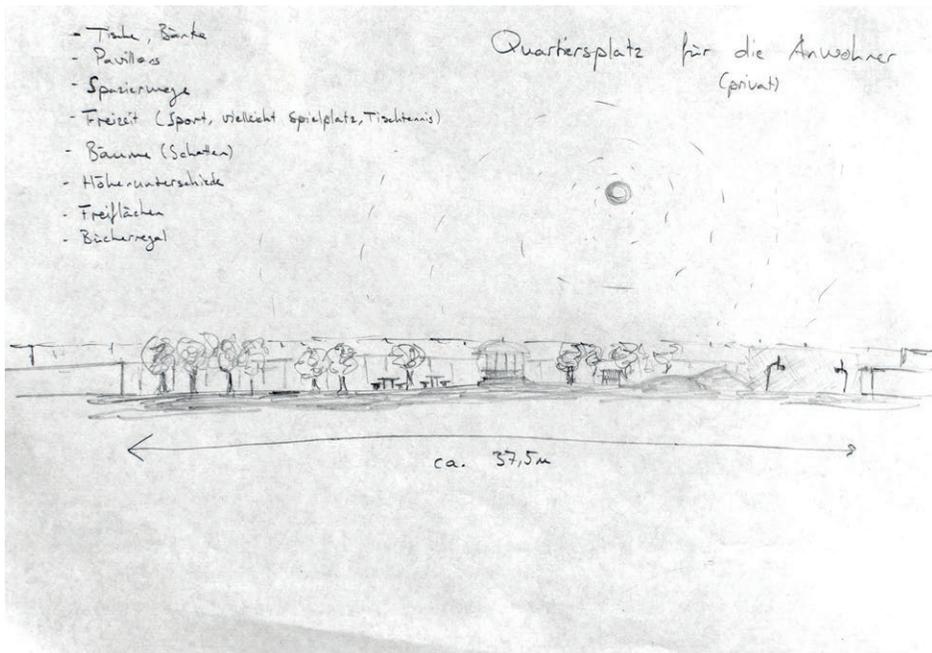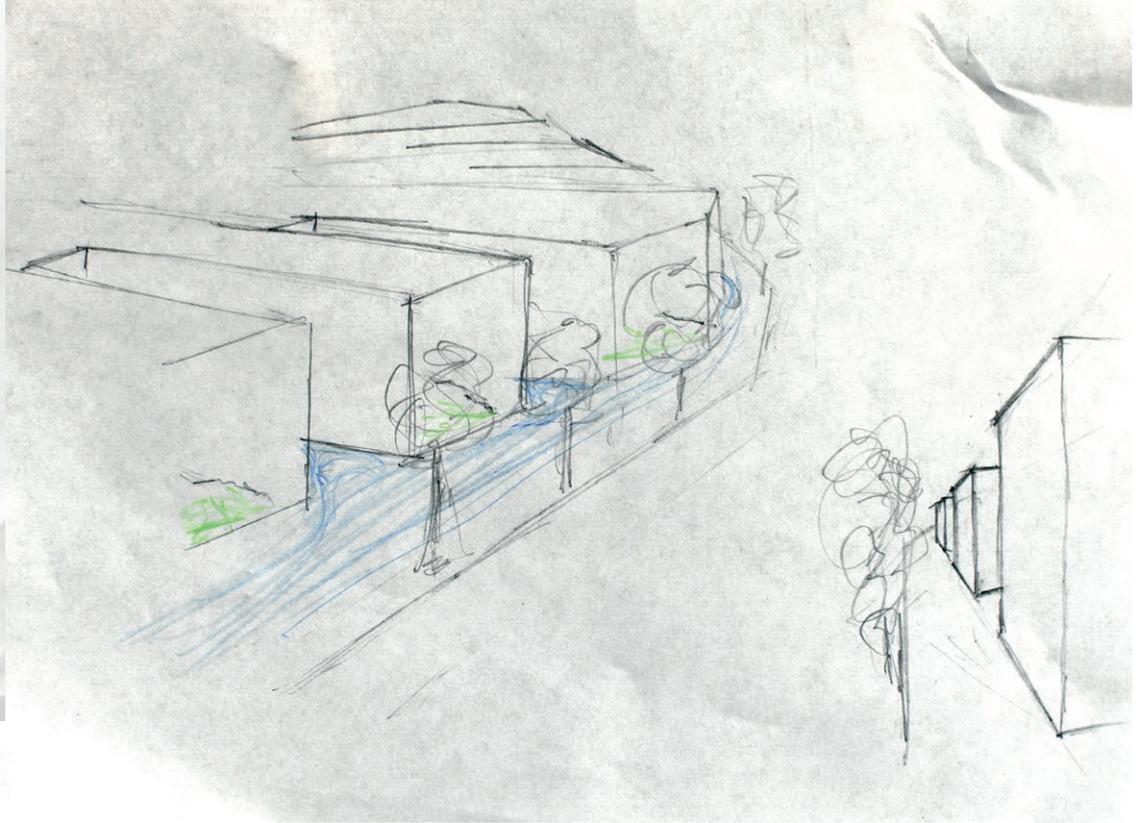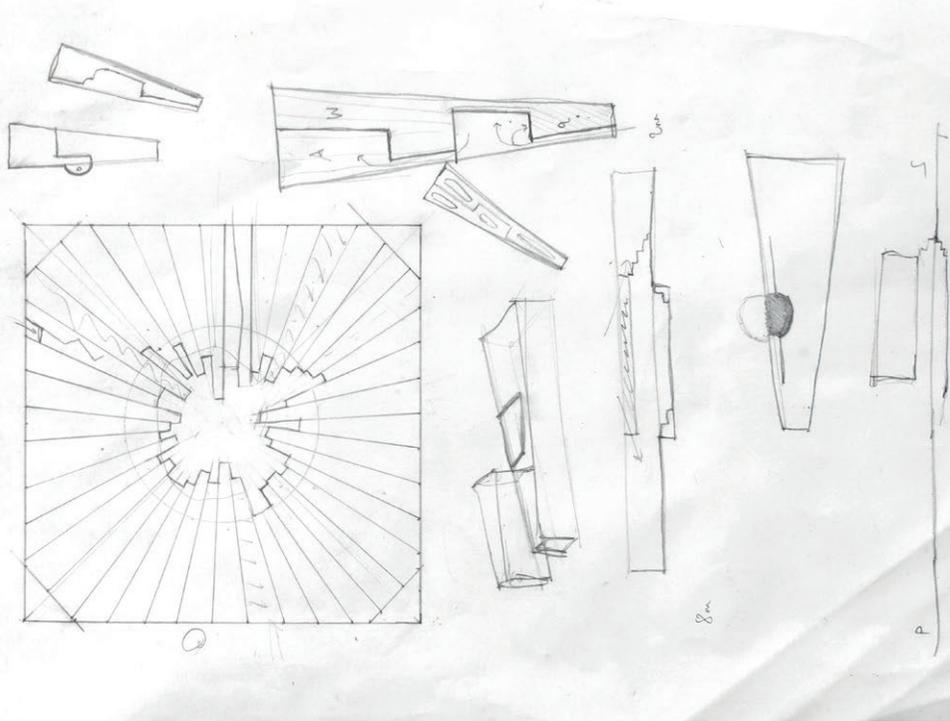

Staddichte:

0.85

Anzahl Wohneinheiten à 250m<sup>2</sup>:


42

Total Geschossfläche:


10'500m<sup>2</sup>

Total Fläche Perimeter:

12'319m<sup>2</sup>

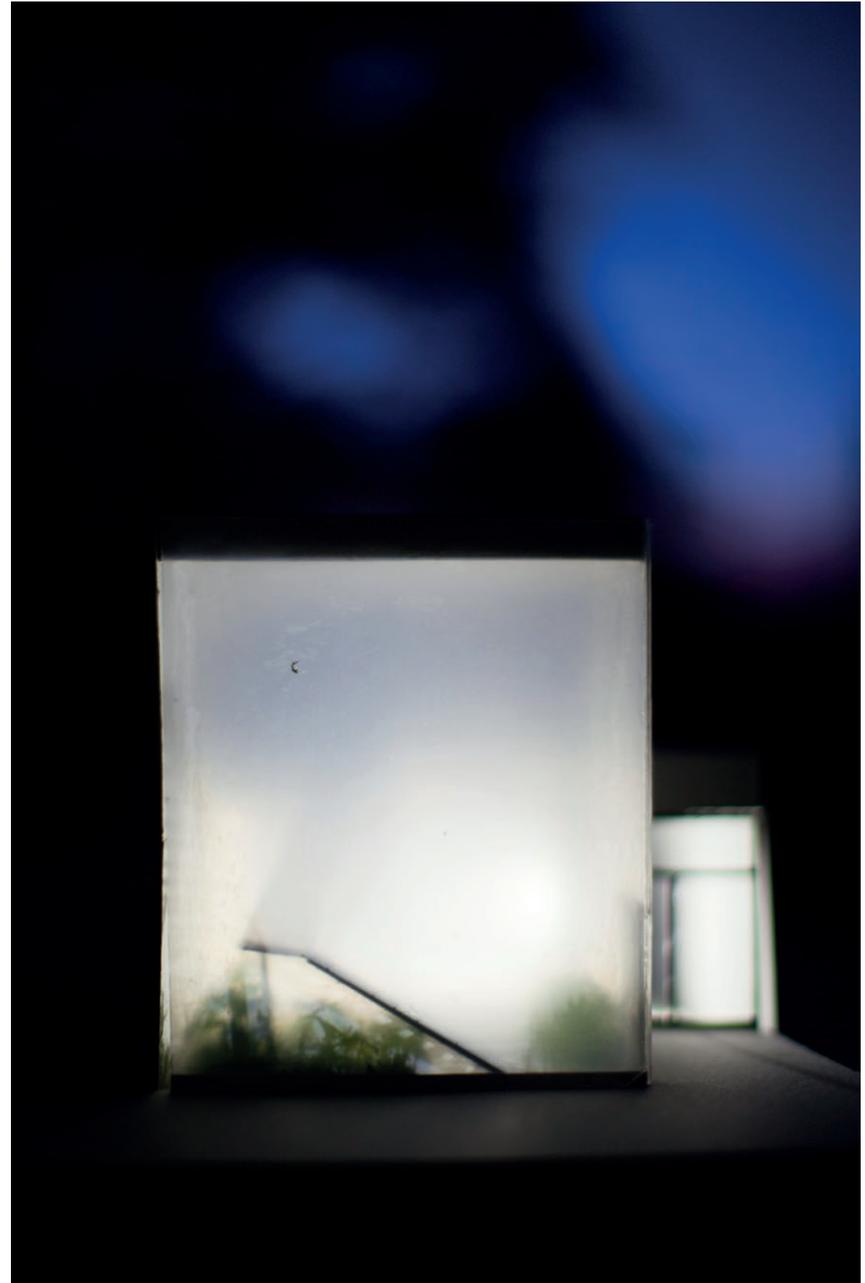


Frontale Modellfotos der Fassade 1:50

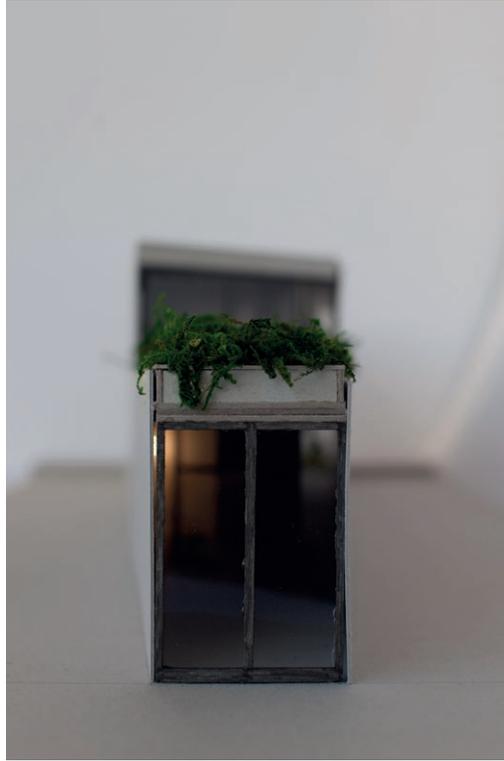


Modellfotos: Stimmungsbilder 1:50





Frontale Modellfotos des Schnittes 1:50  
links: Wohnung, rechts: Atelier

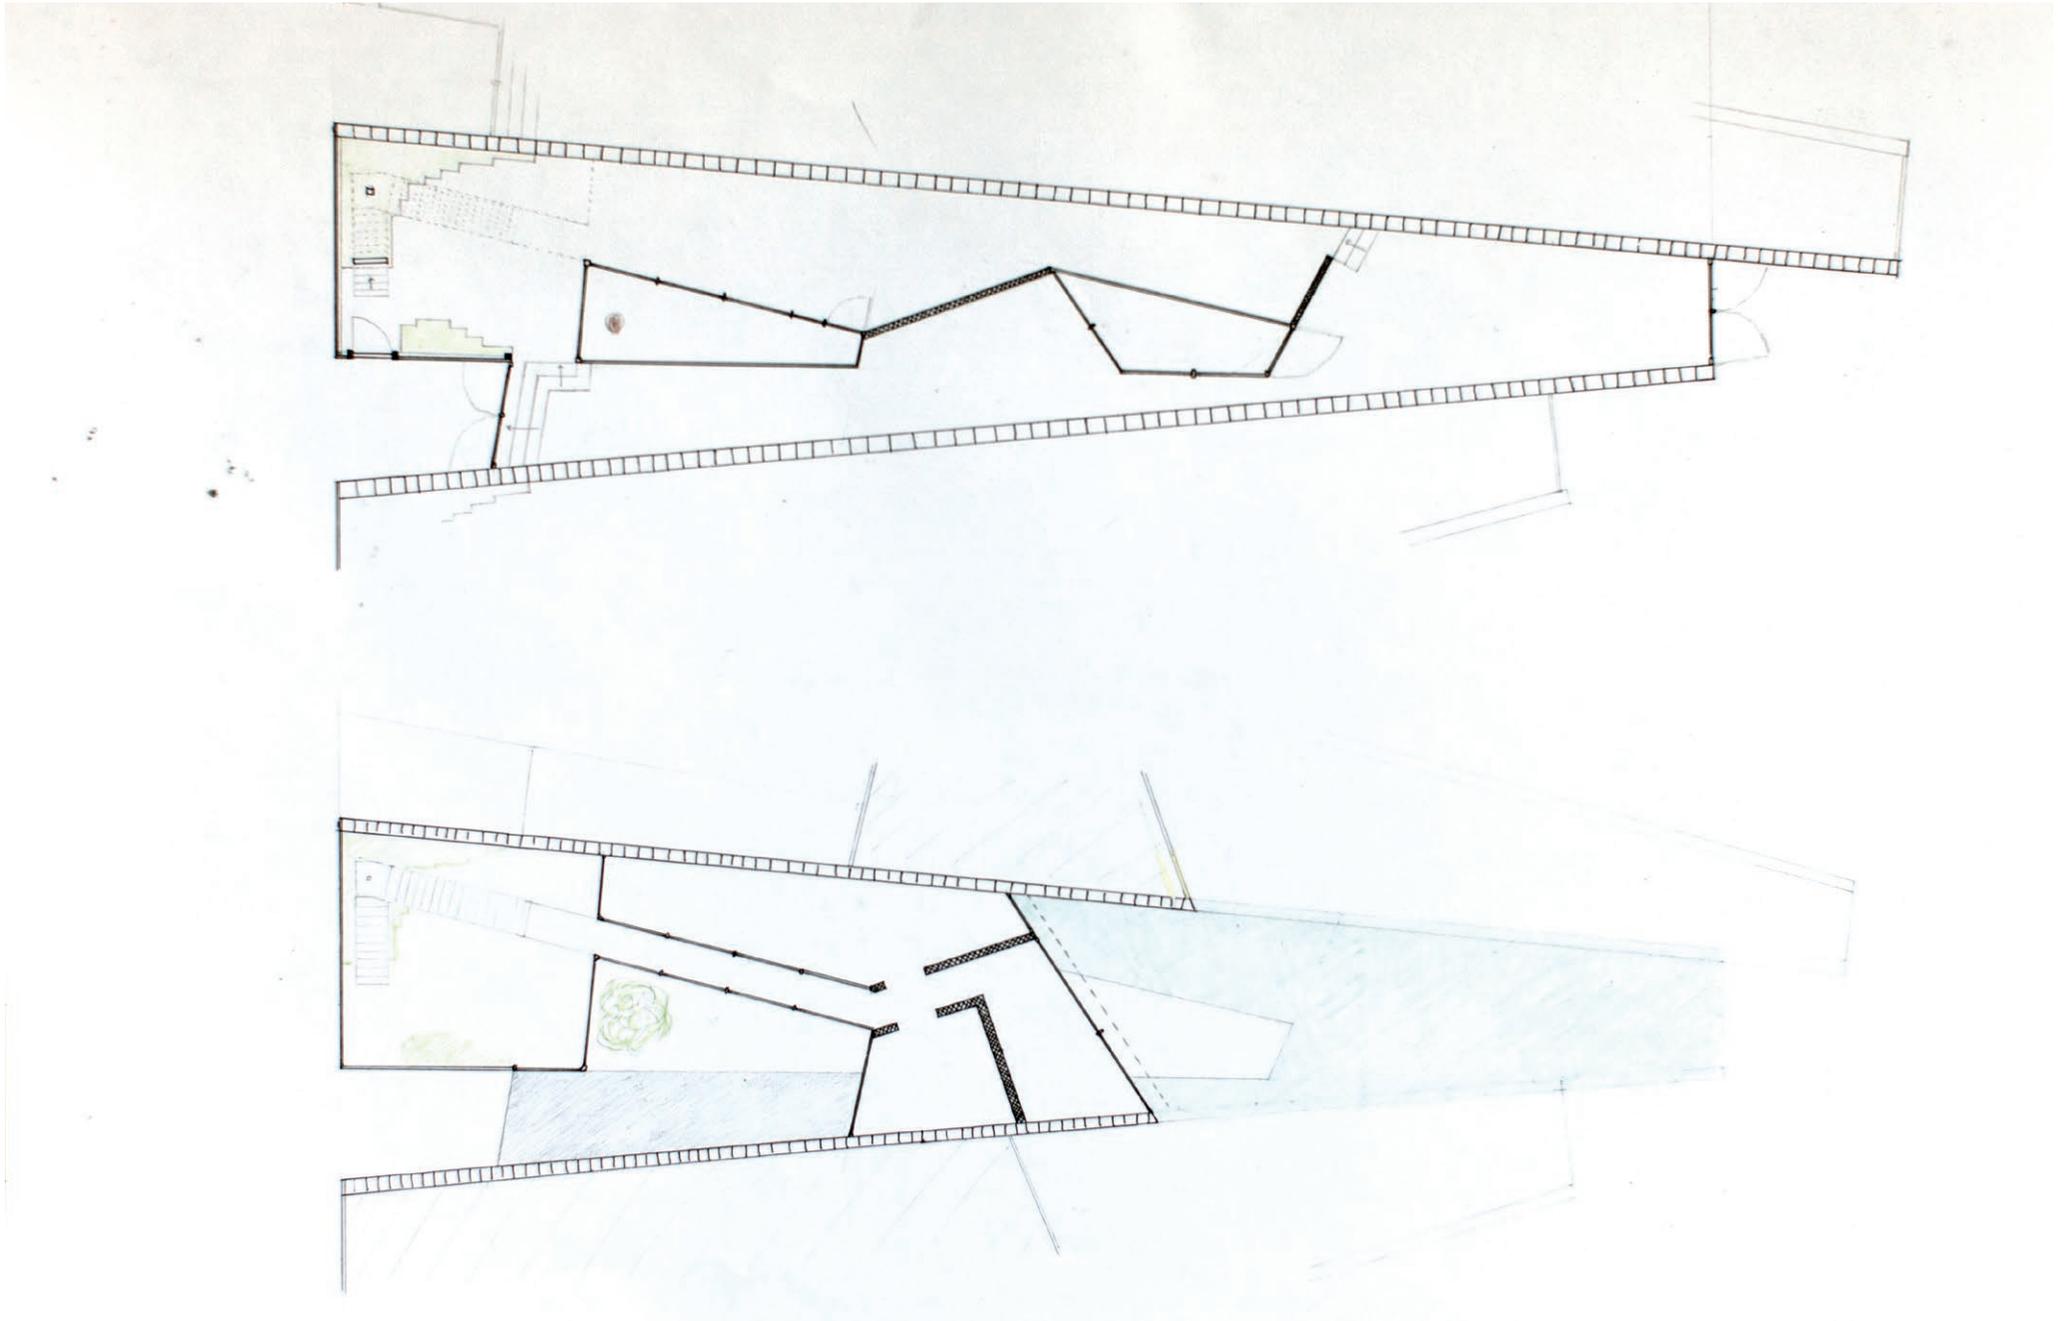


Grundrisse als Handzeichnung, 1:100  
Oben EG, Unten OG

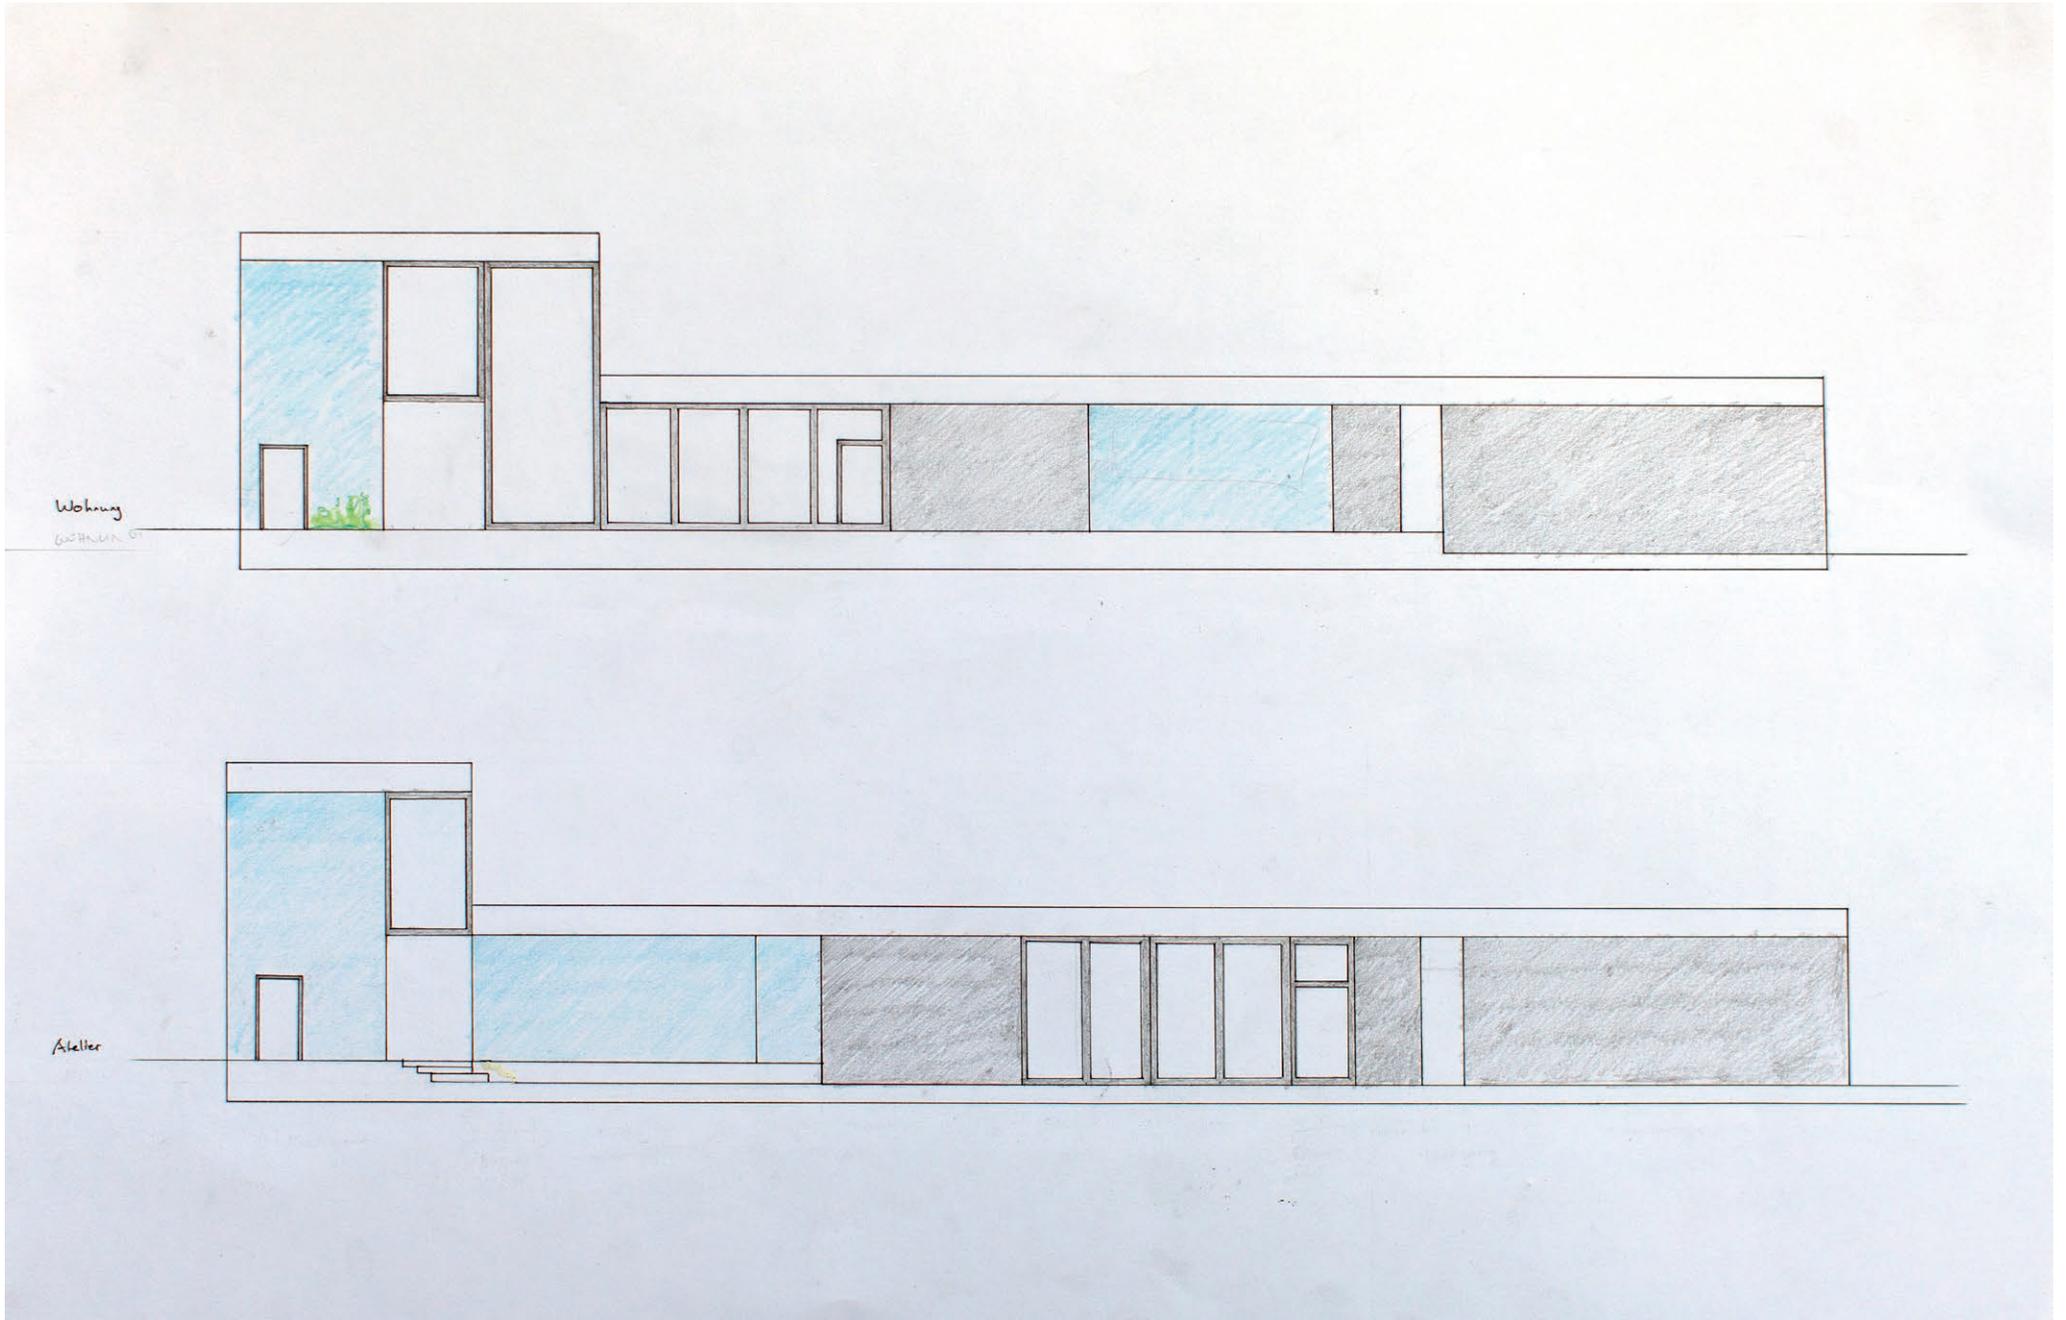


Abwicklung der Wand, EG, Handzeichnung 1:100

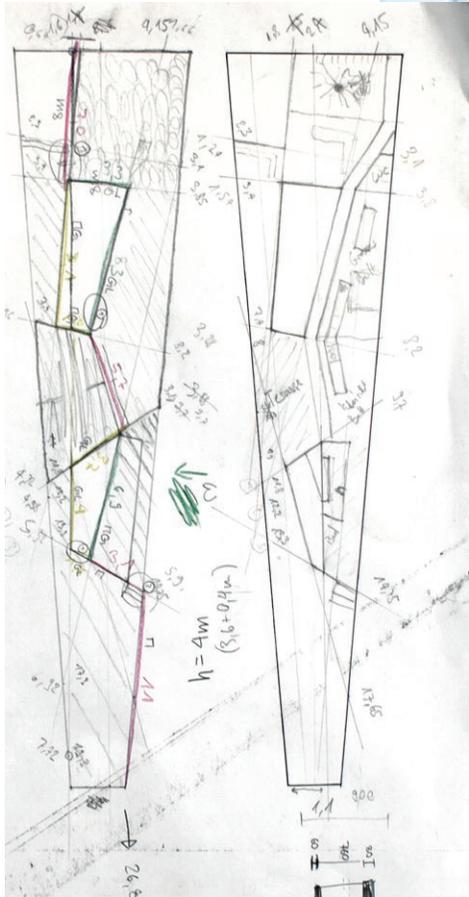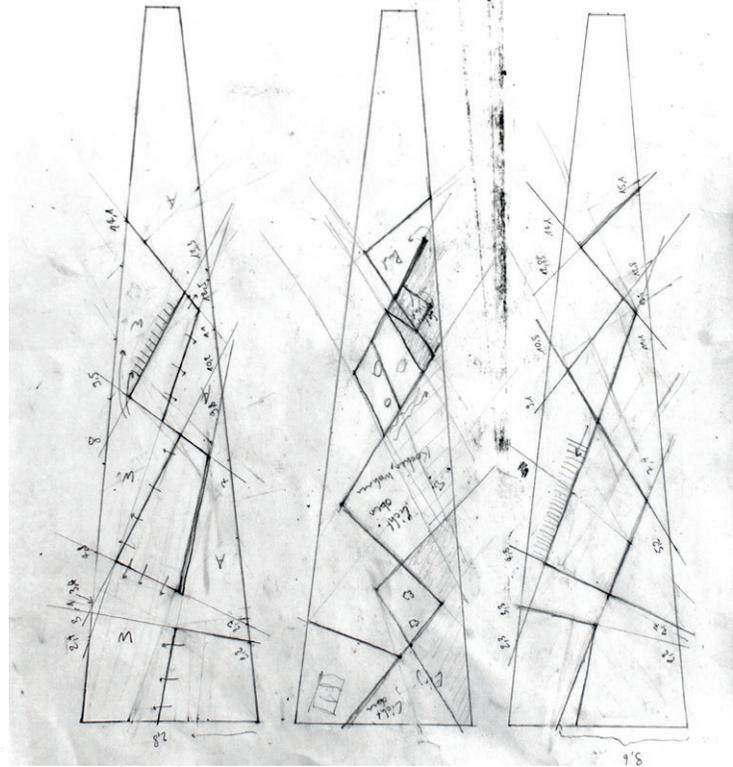

renug A/W durch Wand.  
Auch möglich...

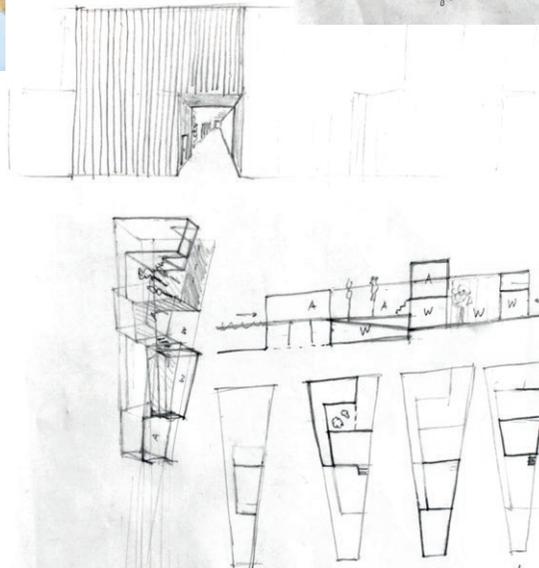

Skizzen zum Atelierhaus

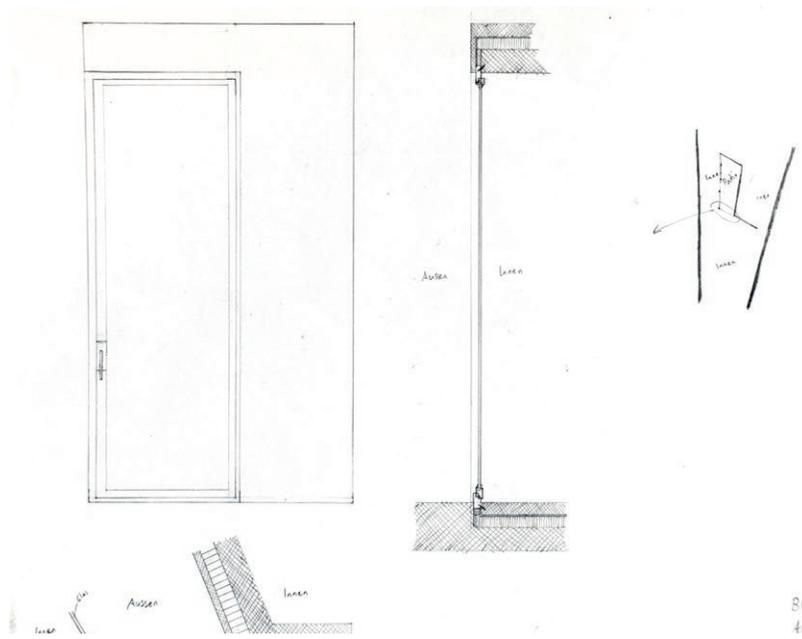

BUK II Tischling Fenster  
Alexander Bräuer

