



# Quartier und Stadthaus in Poblenou

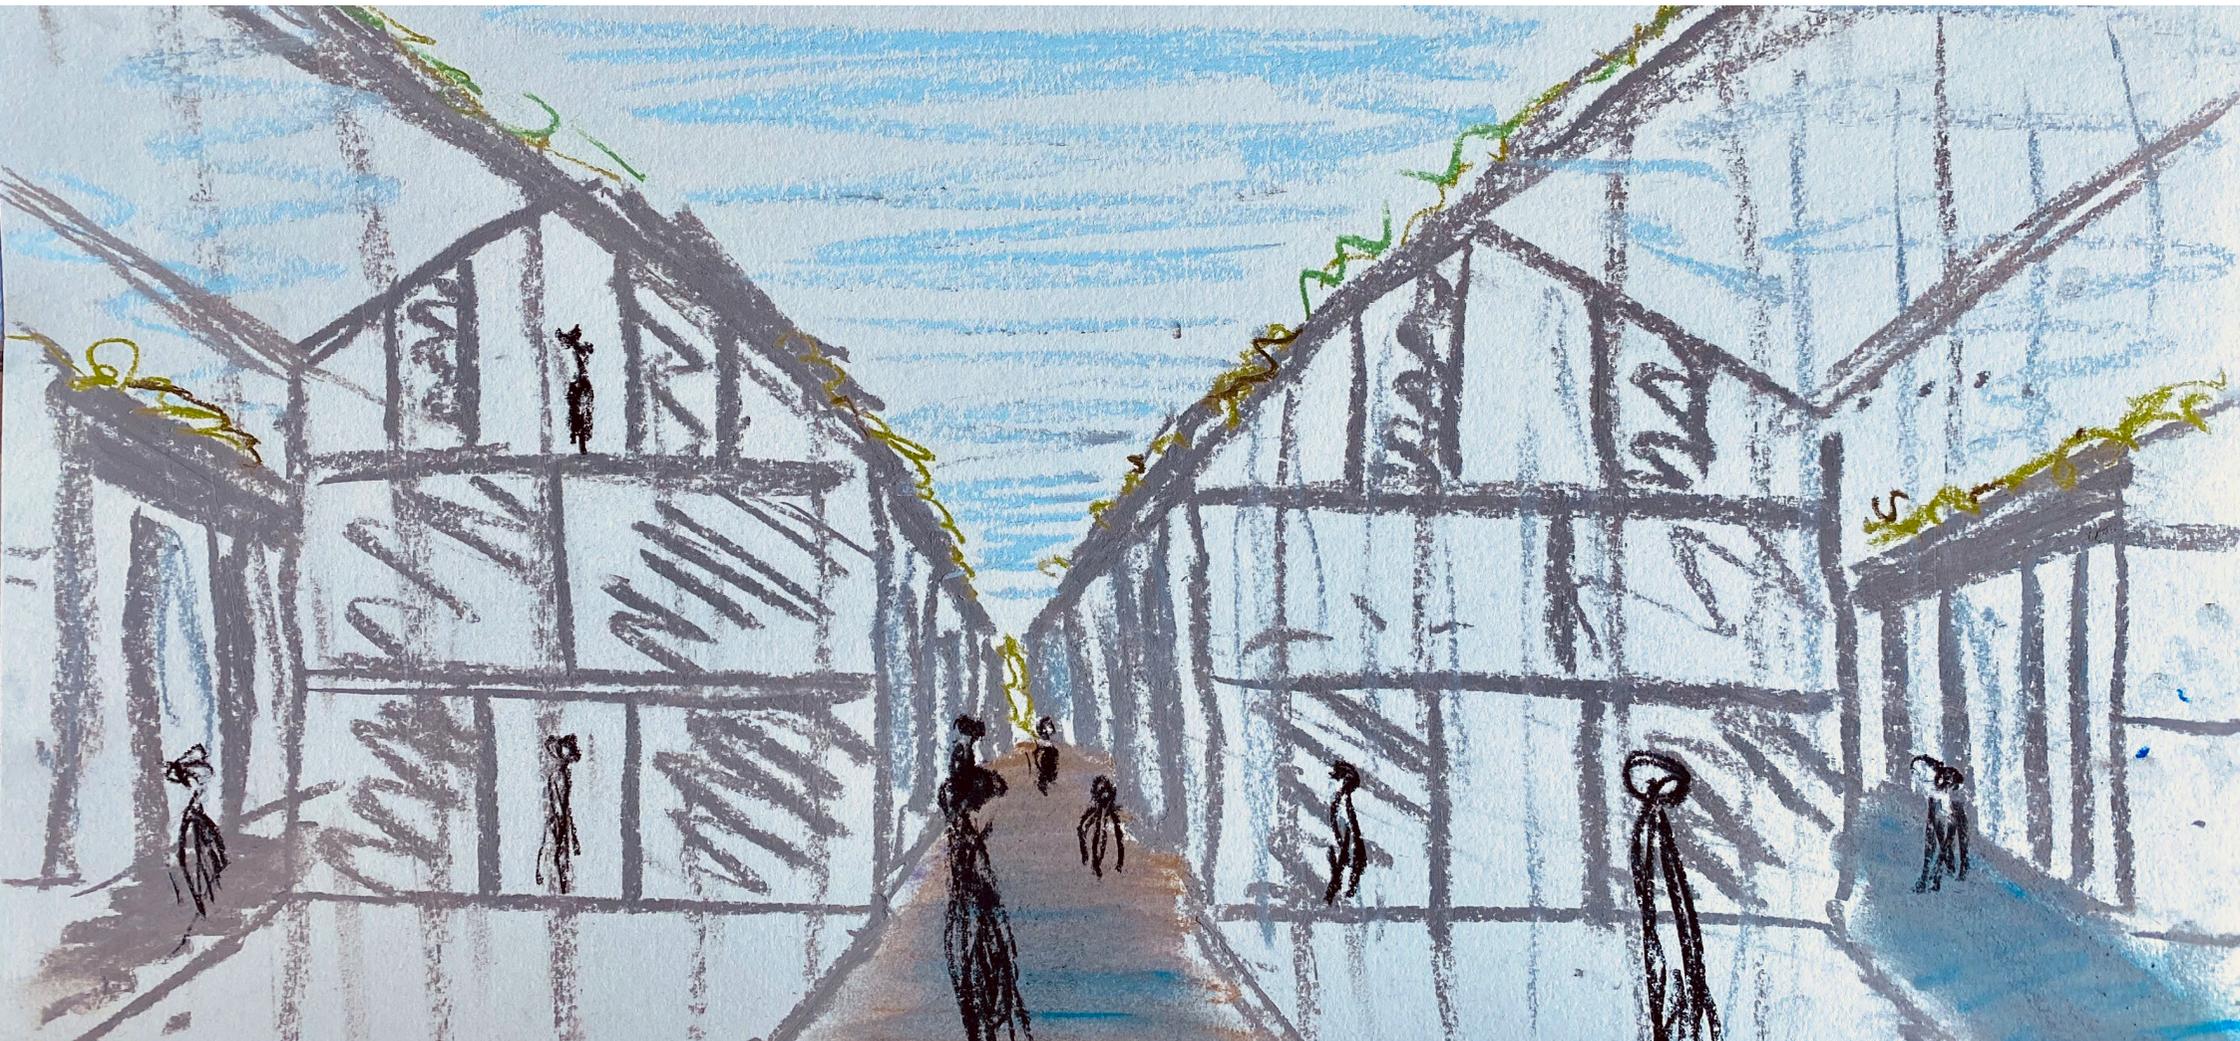


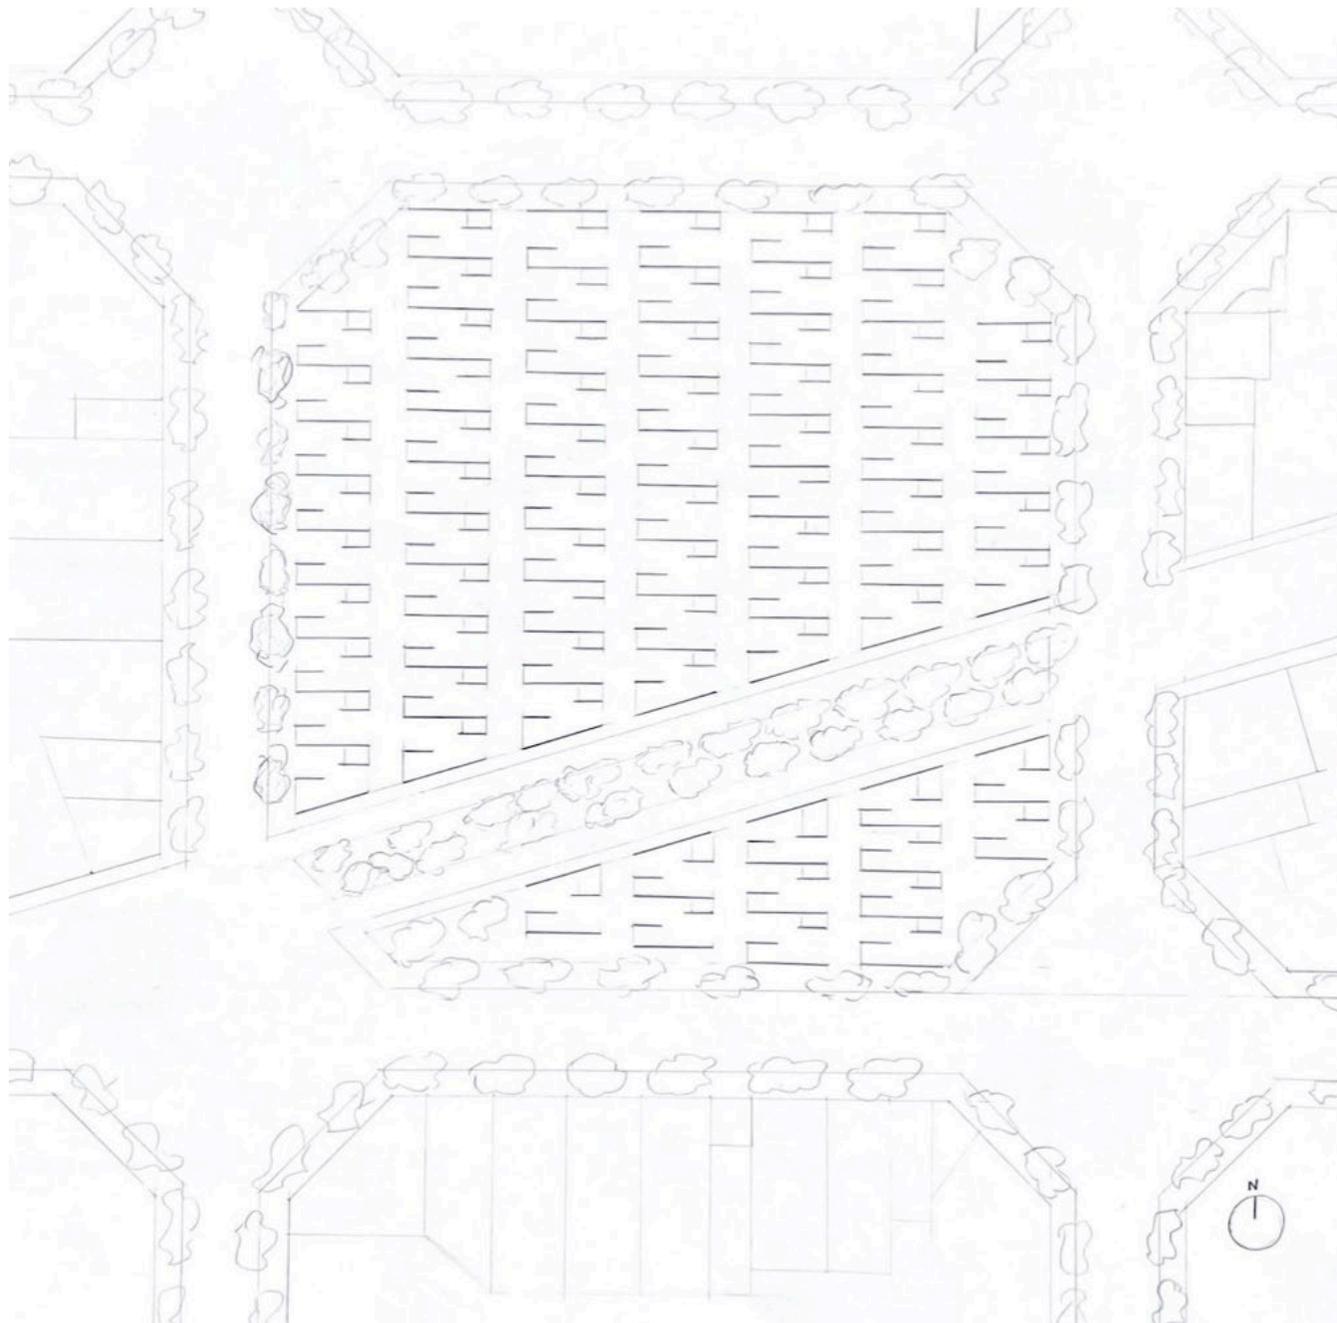


Situationsplan mit Erdgeschoss 1:500



Aufsichtsfoto des Modells mit Umgebung, 1:500

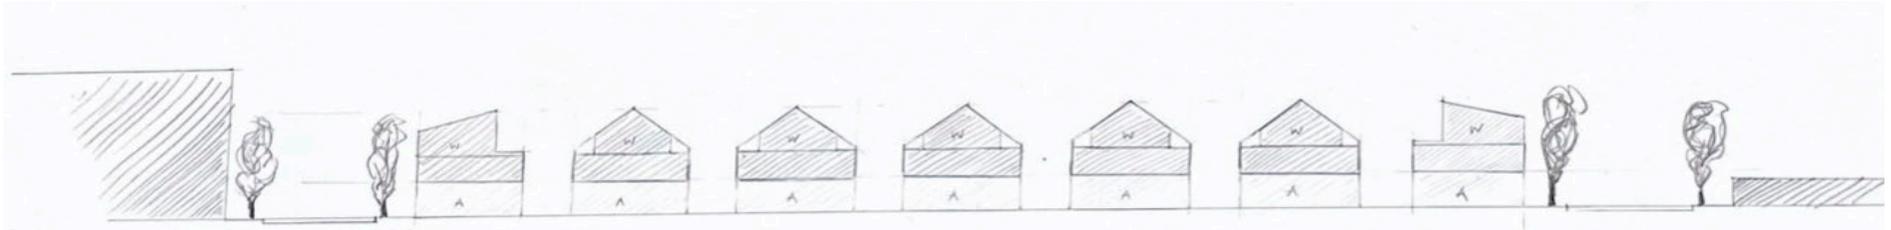


Schnitt durchs Quartier 1:500

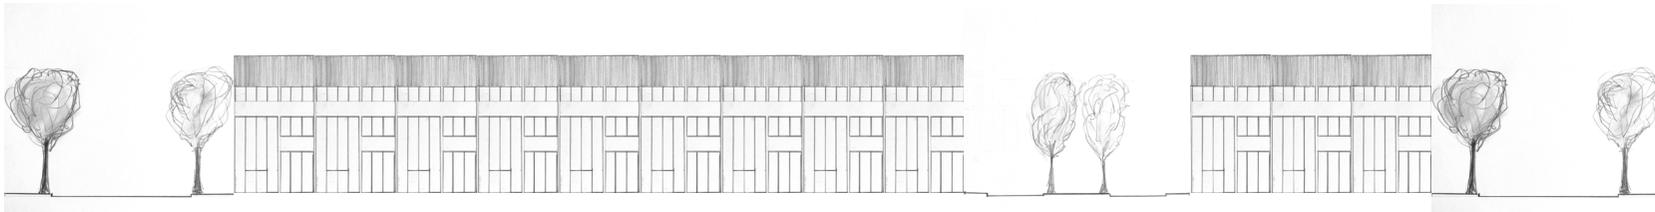

Westfassaden, 1:100




Ostfassaden, 1:100

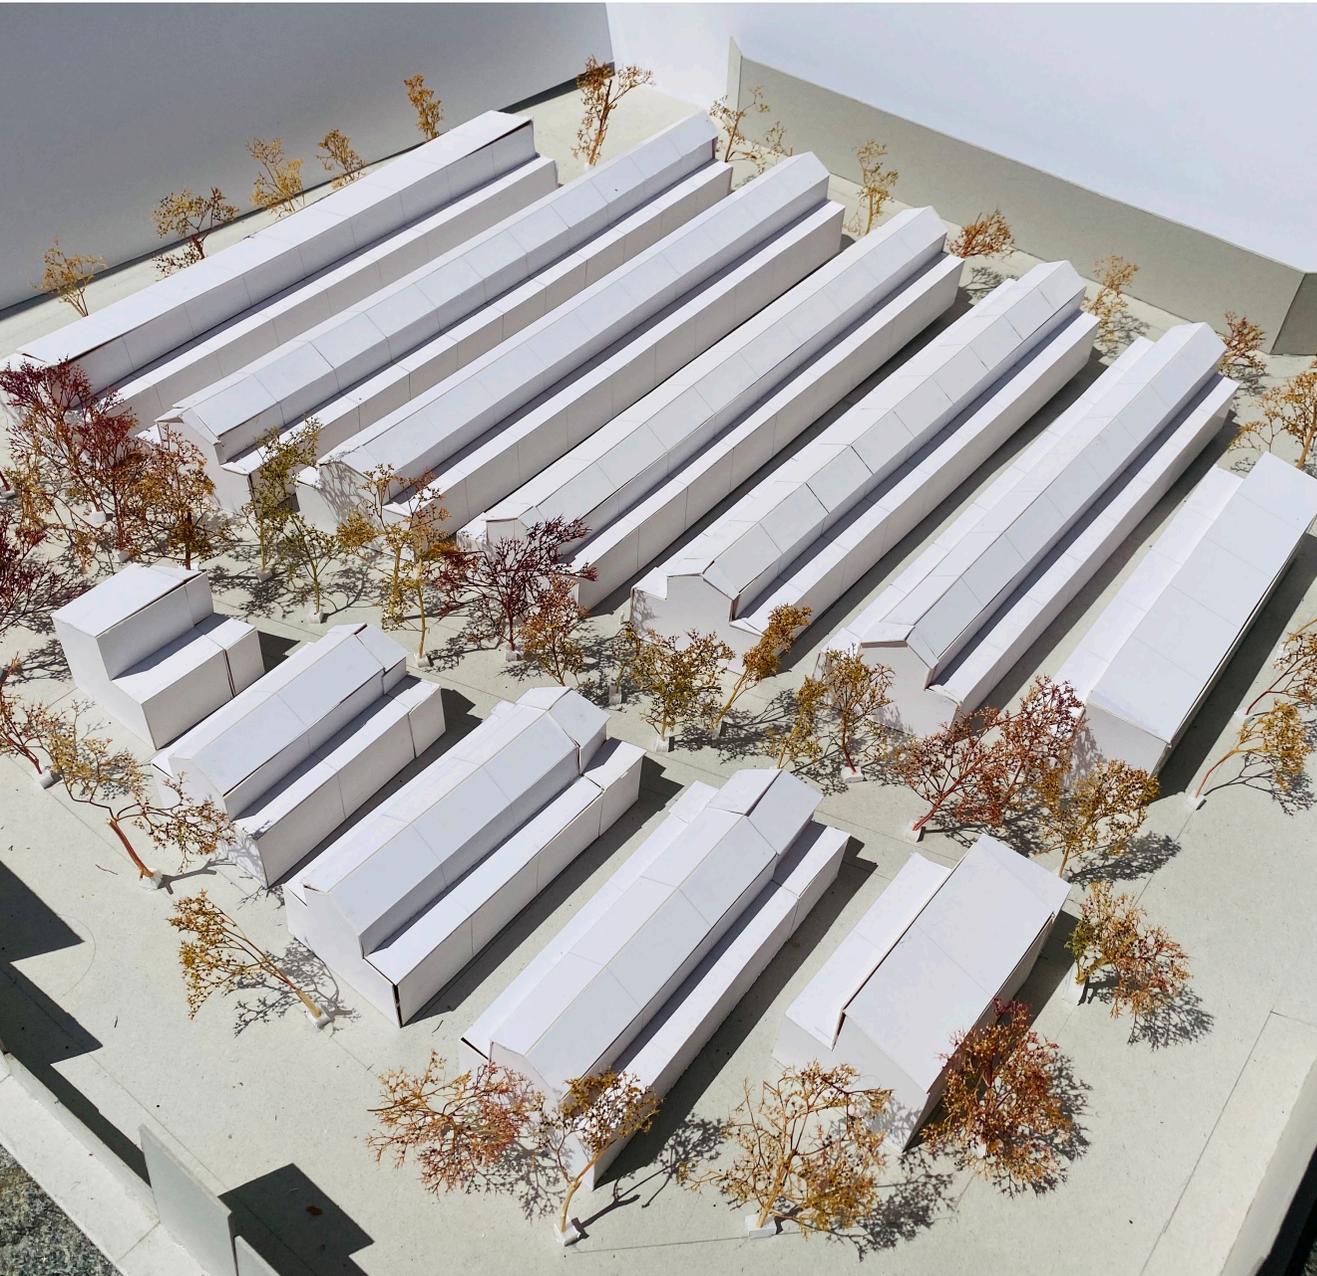


Idee:

Wie auf einem Marktplatz schlendert der Besucher von Gewerbe zu Gewerbe. Er betritt ein Atelier und verlässt es durch den gegenüberliegenden Eingang, schon befindet er sich in der nächsten Gasse. Dabei durchkreuzt er das Quartier völlig frei, im Kontrast zu der im Grunde sturen Ausrichtung der Zeilen, die ansonsten eine monotone Bewegung bedingen würde.

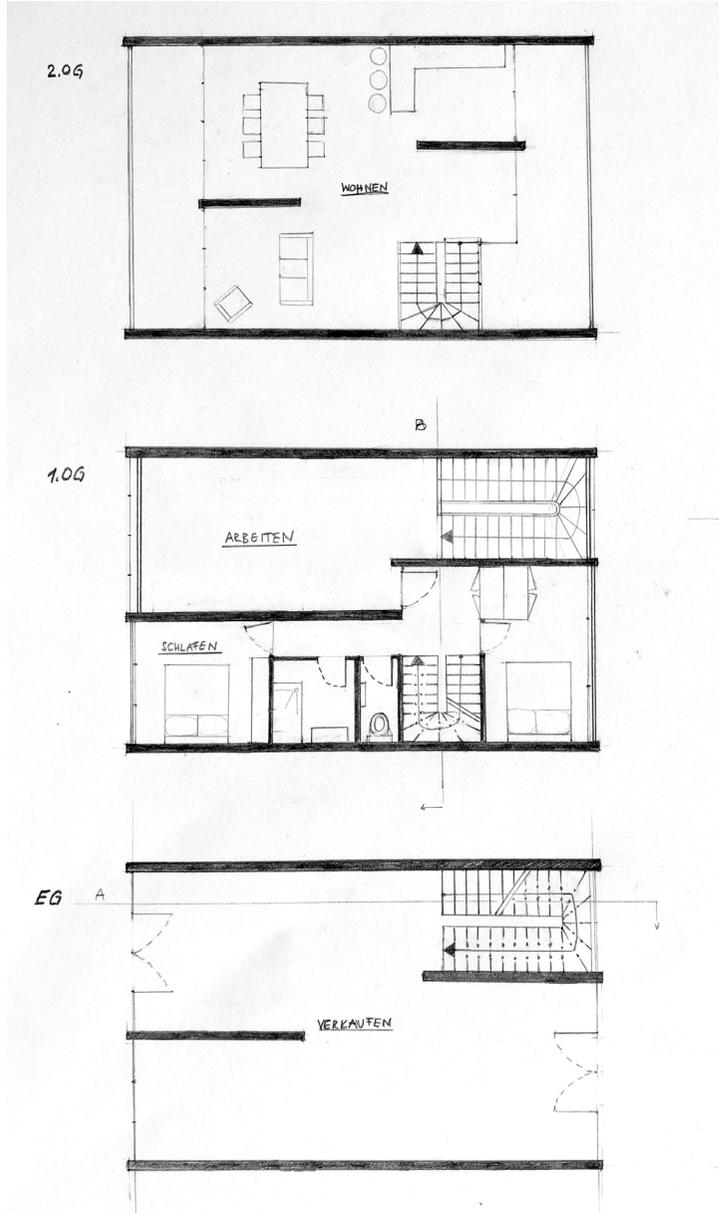

Grundrisse, 1:100

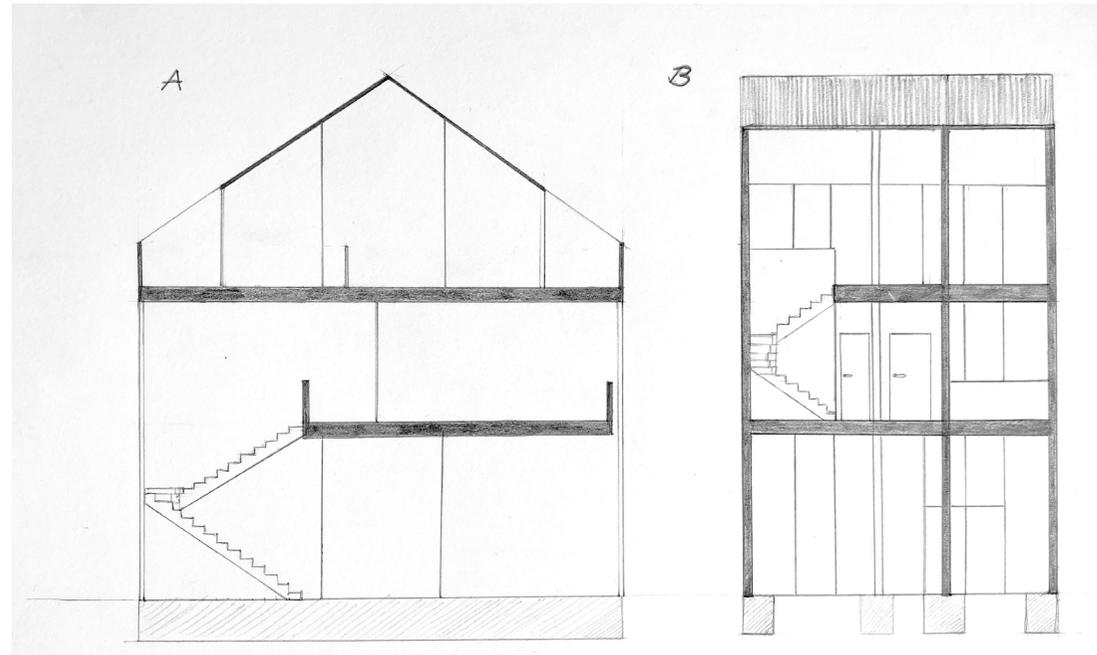

Schnitte, 1:100



