



ETH Zürich
Departement Architektur FS 20
Professur Deplazes
Assistent Fabiano Marchetta

SCHLUSSABGABE

EIN STÄDTISCHES QUARTIER IM POBLENOU

DAS STADTHAUS


TAMARA ZECEVIC





QUARTIERSMODELL 1:200



GRUNDRISSE UND SCHNITTE

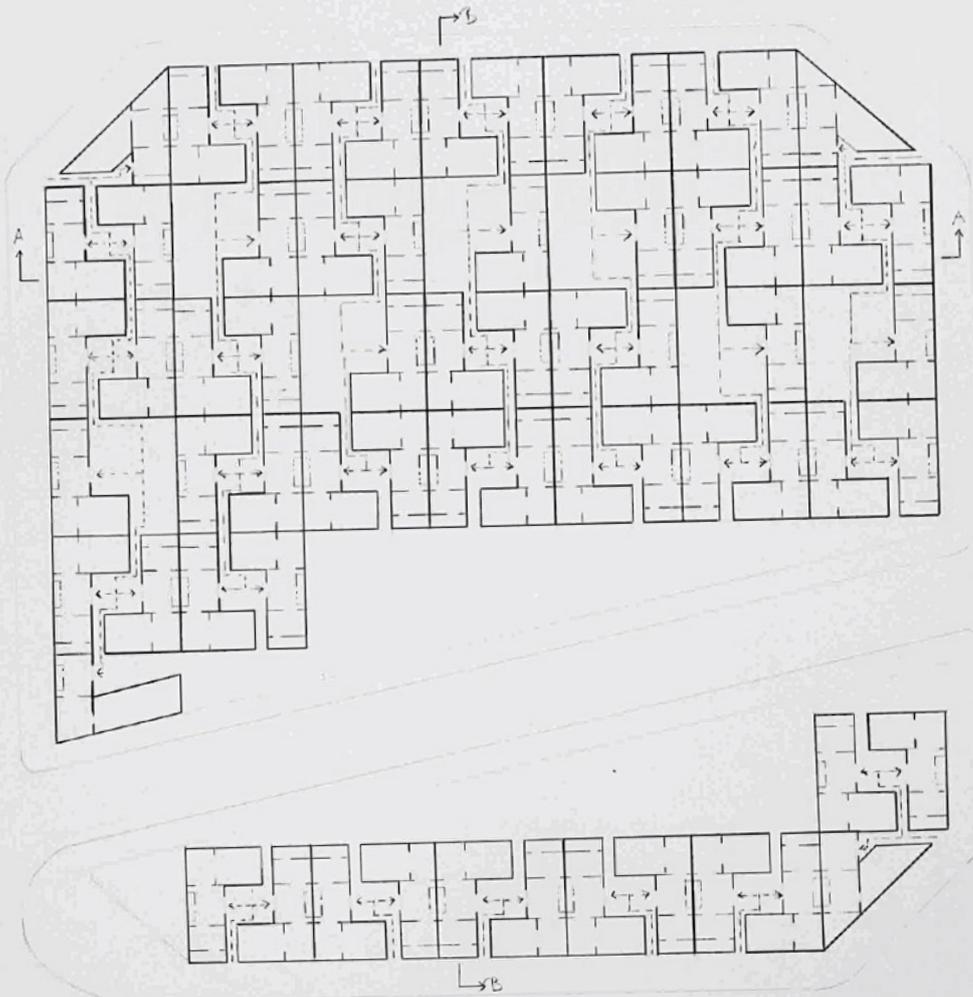

SITUATIONSPLAN MIT ERDGESCHOSSEN 1:500

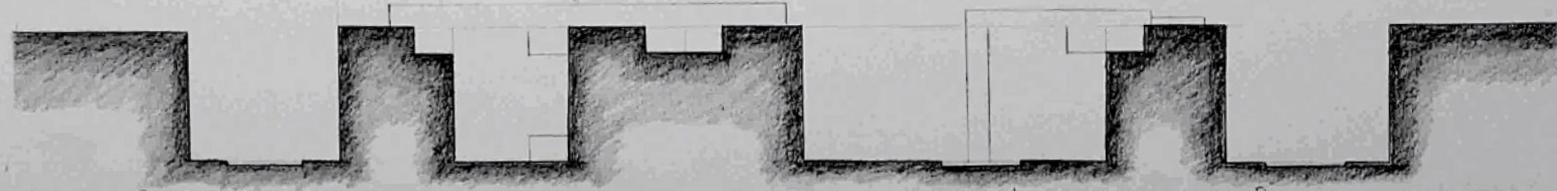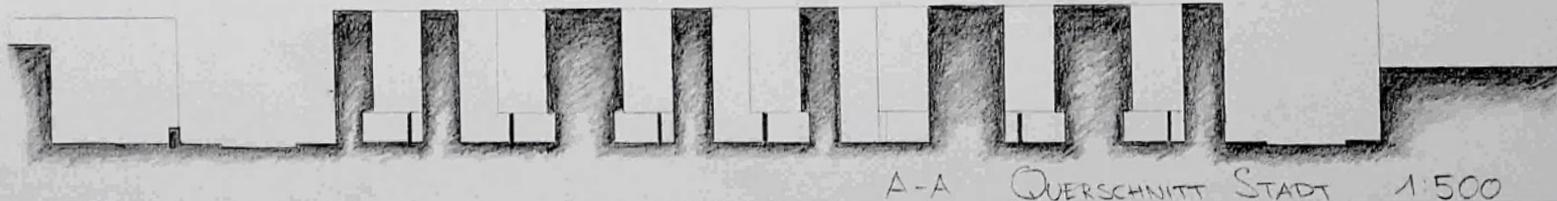

ANGABE STADTDICHTE

ANZAHL WOHNHEIMTEN à 250m ²	65	TOTAL GESCHOSSFLÄCHE 16'250m ²
TOTAL PRIVATE PARZELLEFLÄCHE	6'500m ²	TOTAL PERIMETERFLÄCHE 12'319m ²
TOTAL ÖFFENTLICHE ERSCHLIEßUNGSFLÄCHE	1'290m ²	
TOTAL ÖFFENTLICHE PARZELLEFLÄCHE	4'524m ²	




B-B LÄNGSSCHNITT STADT 1:500

STADTDICHTE 1.32
 TAMARA ZEČEVIĆ
 SCHLUSSABGABE
 DAS STADTHAUS
 KOJE 3: LUCCA


SITUATIONSPLAN









SKIZZEN QUARTIER

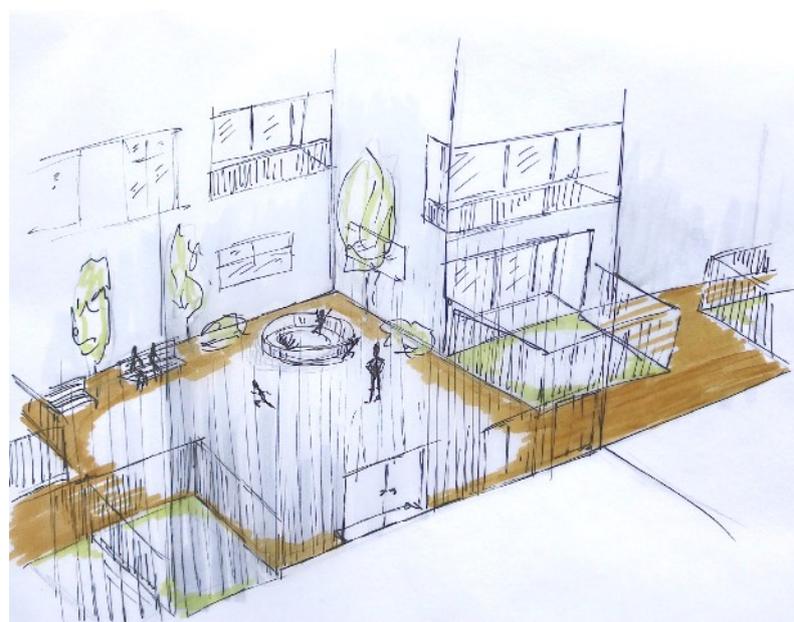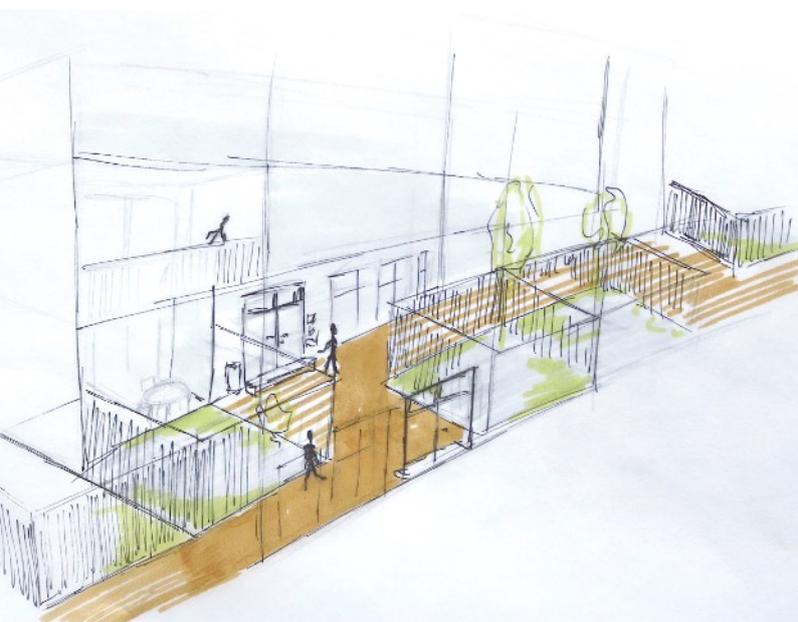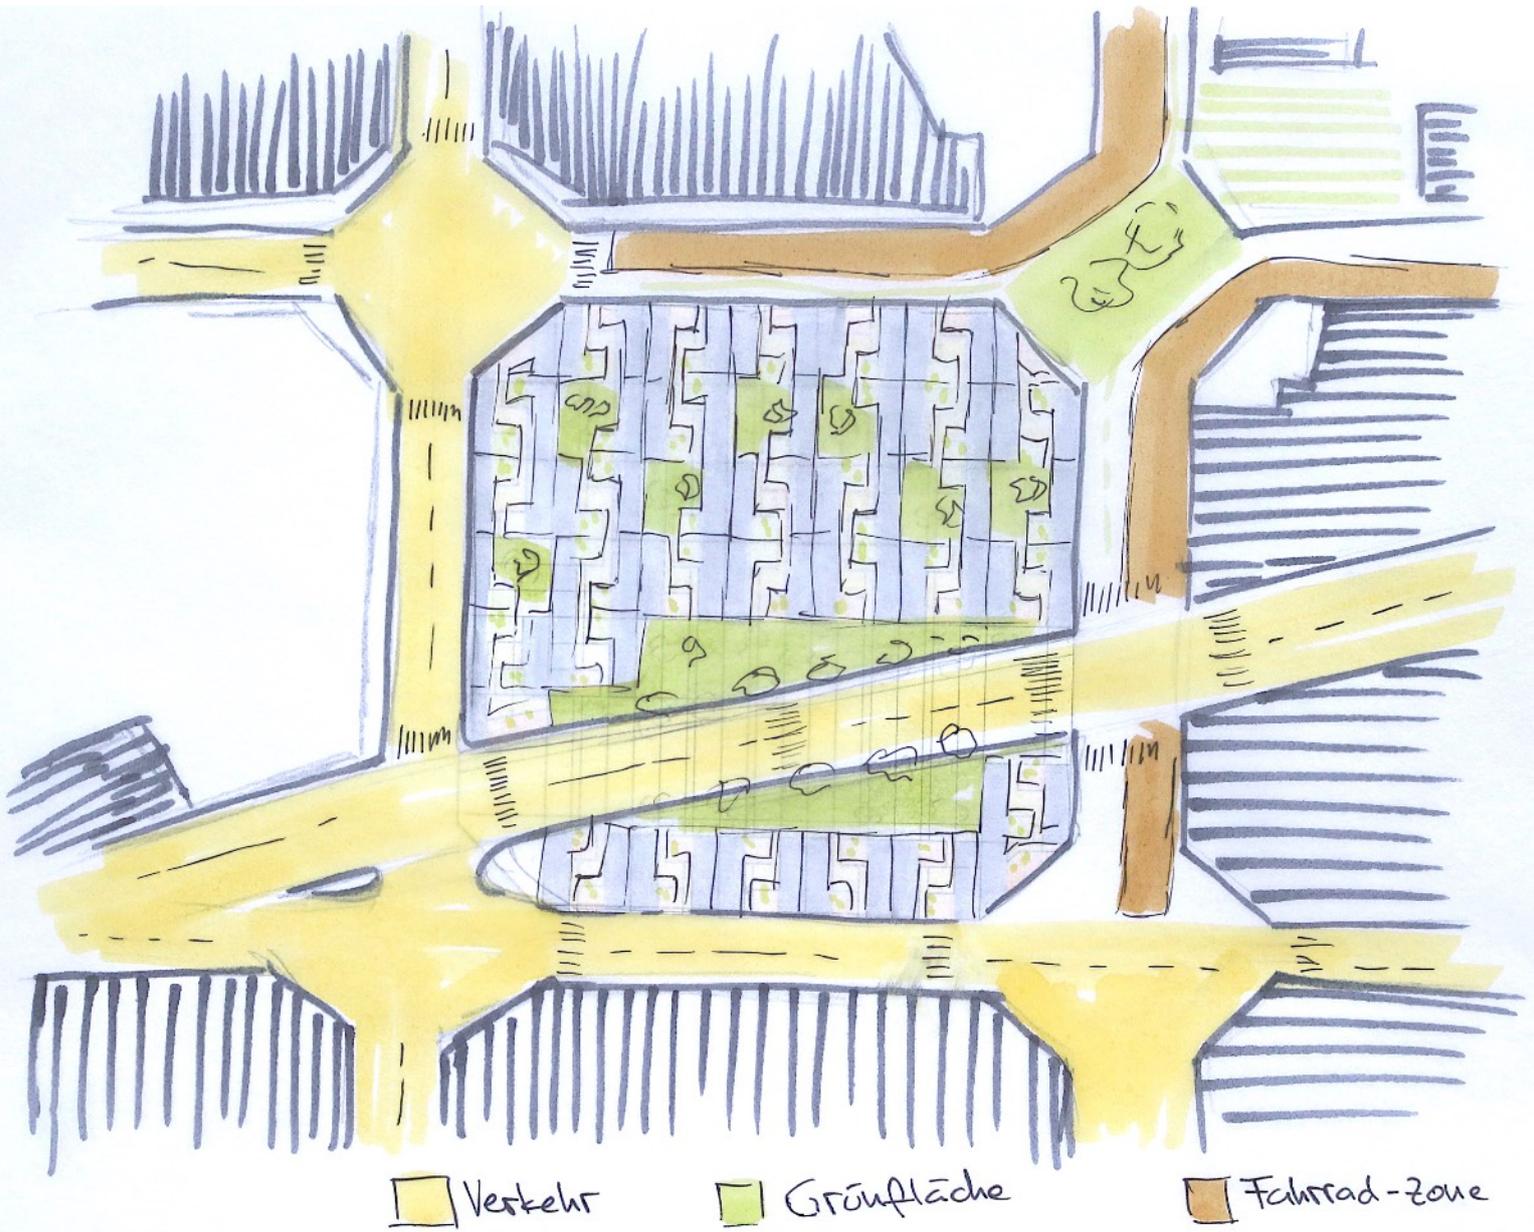


DAS STADTHAUS 1:50

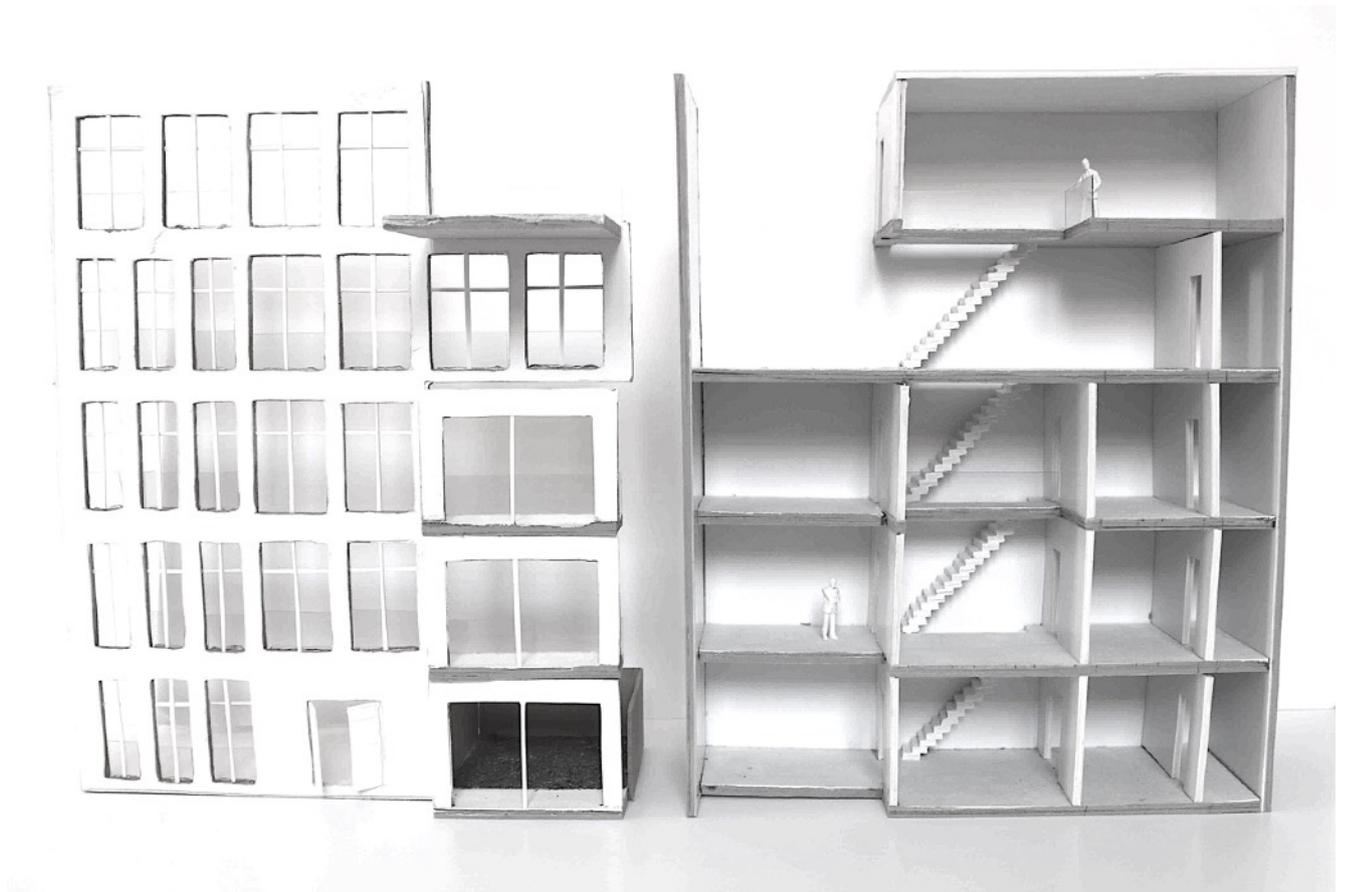

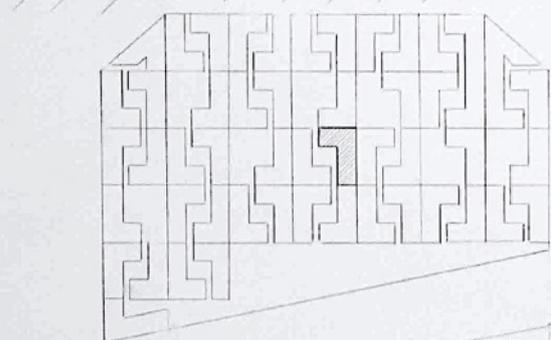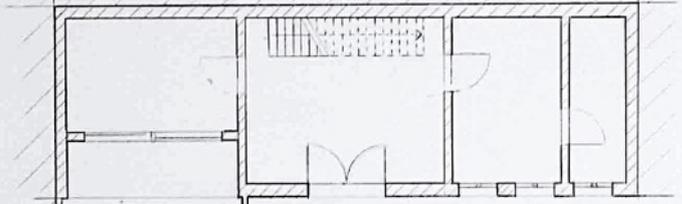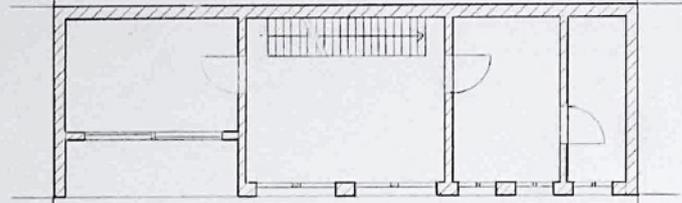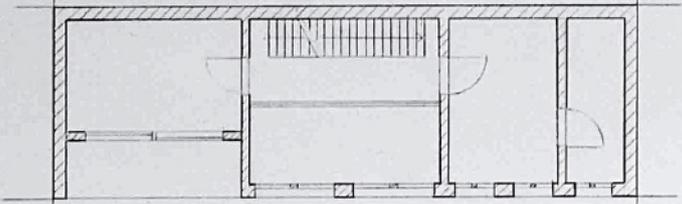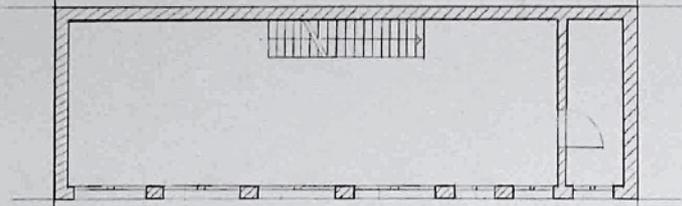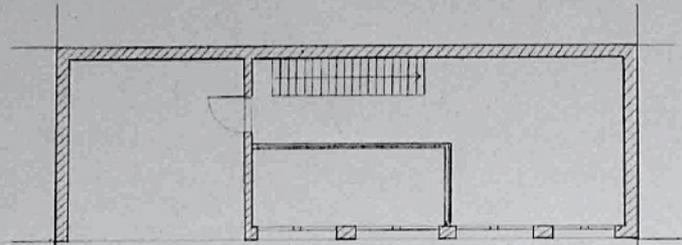


1:100
EG-4G
GRUNDRISS


SITUATIONSPLAN 1:1000

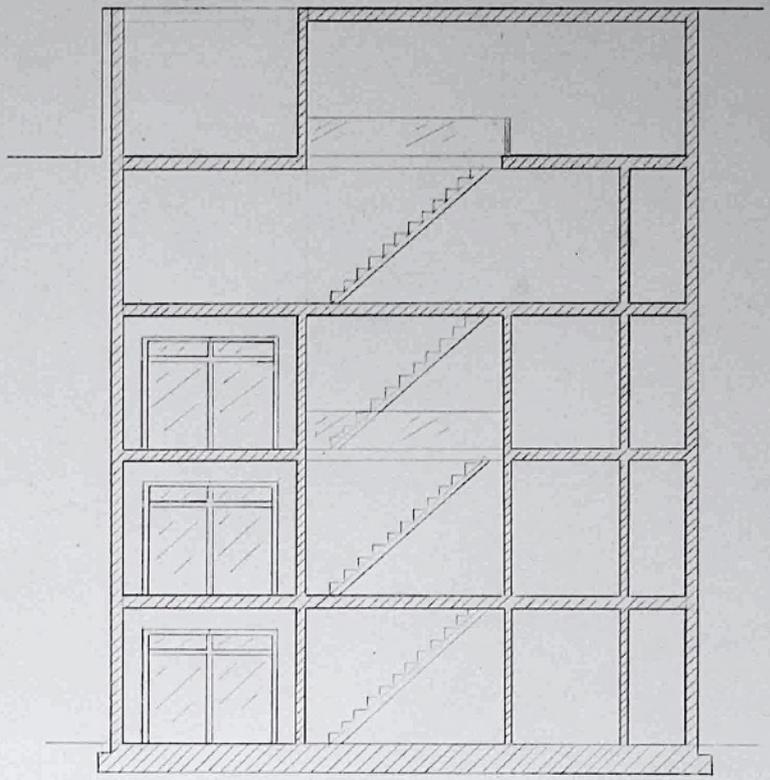

A-A LÄNGSSCHNITT 1:100

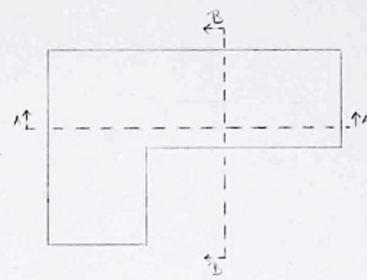



SCHNITTSITUATION 1:200

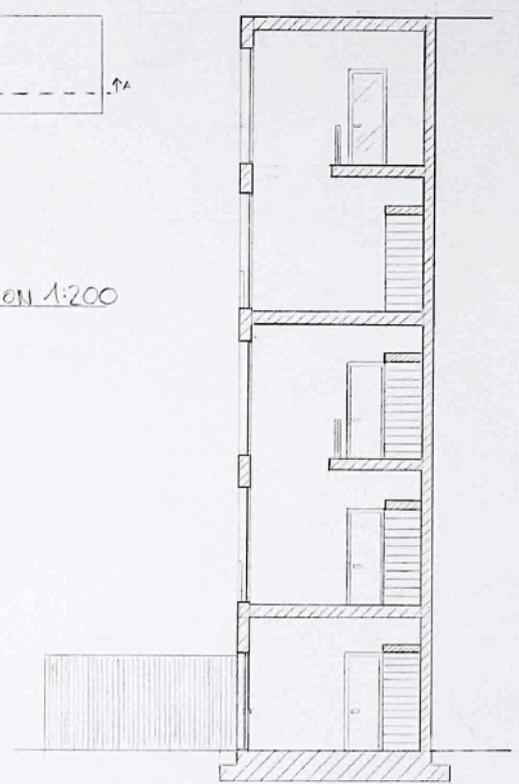

B-B GUERSCHNITT 1:100


TAMARA ZEČEVIĆ
SCHLUSSABGABE
DAS STADTHAUS
KOJE 3: LUCCA

SKIZZEN STADTHAUS

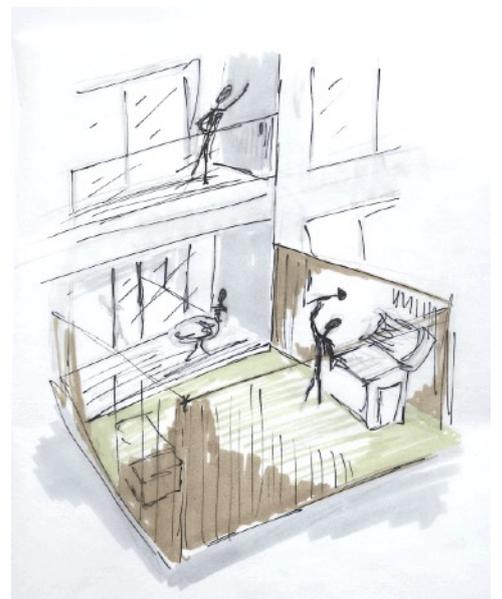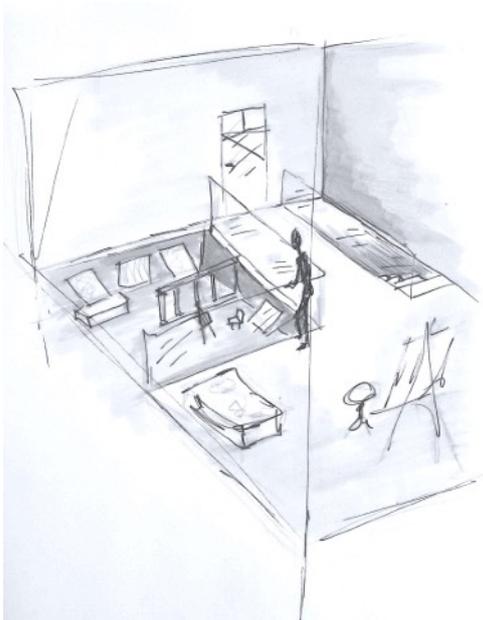





Teilansicht 1:20

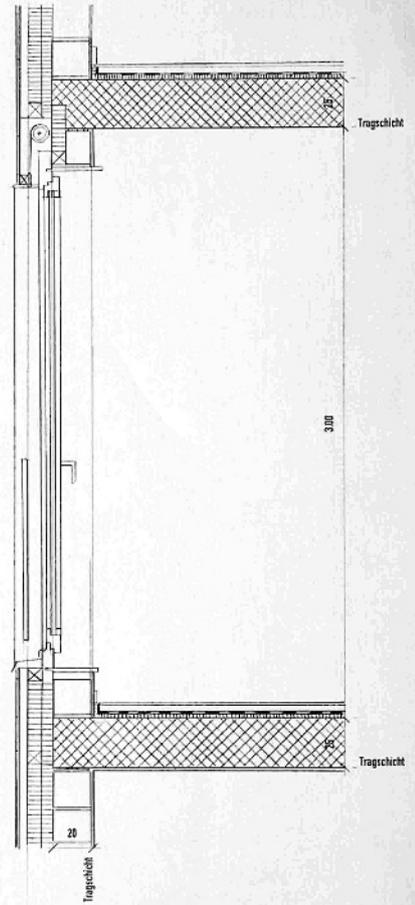

Schnitt 1:20

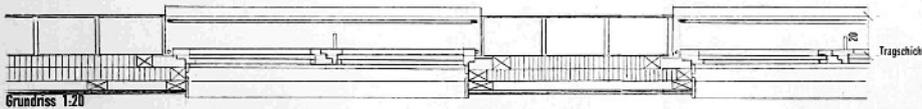

Grundriss 1:20

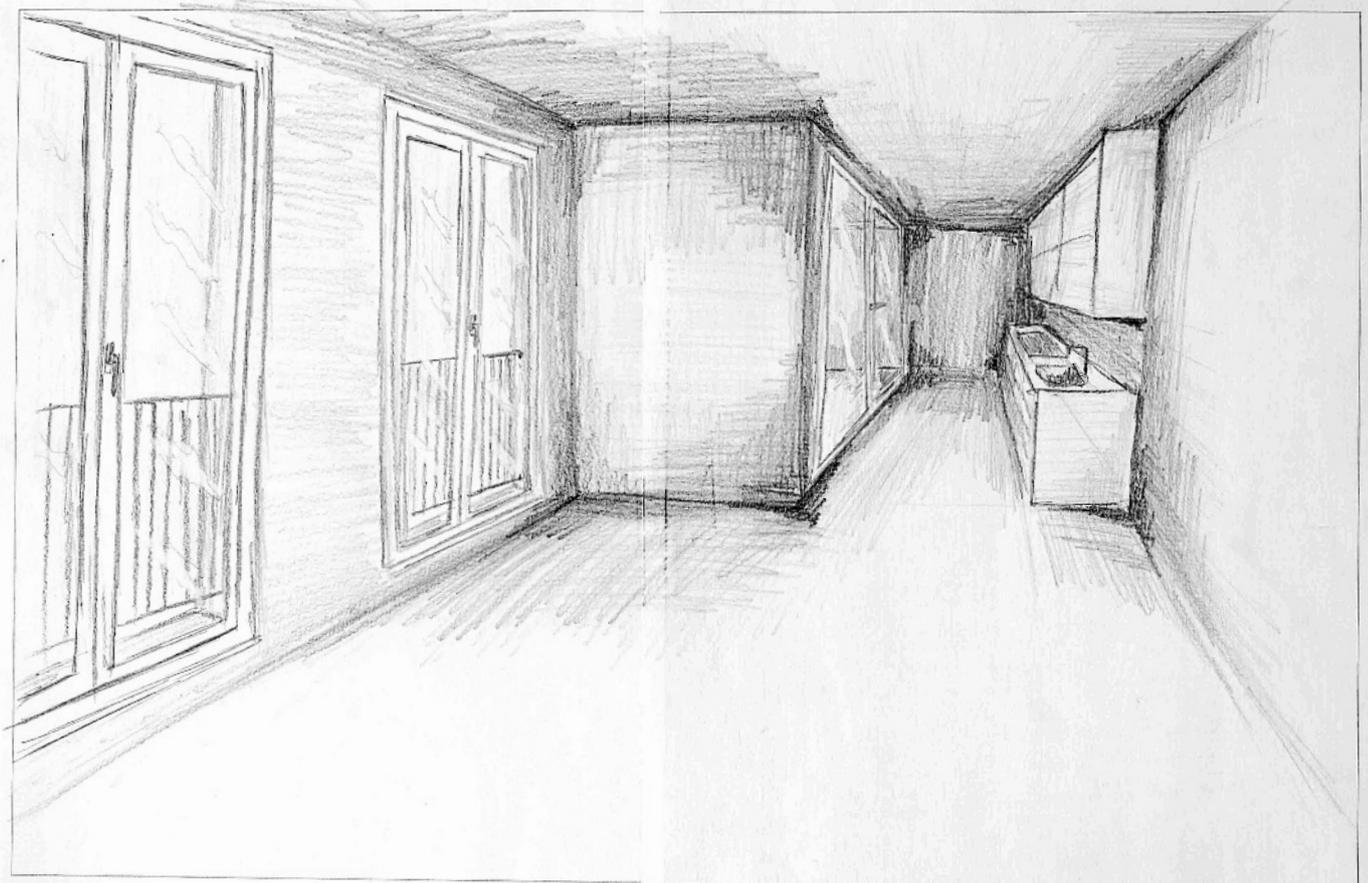

Perspektive: Innenraum mit Fenster (skizziert)