


Ein Städtisches Quartier – Poblenou, Barcelona



Janne Perini -
Kojé Wien


Grundriss und Schnitte - Quartier
1:500

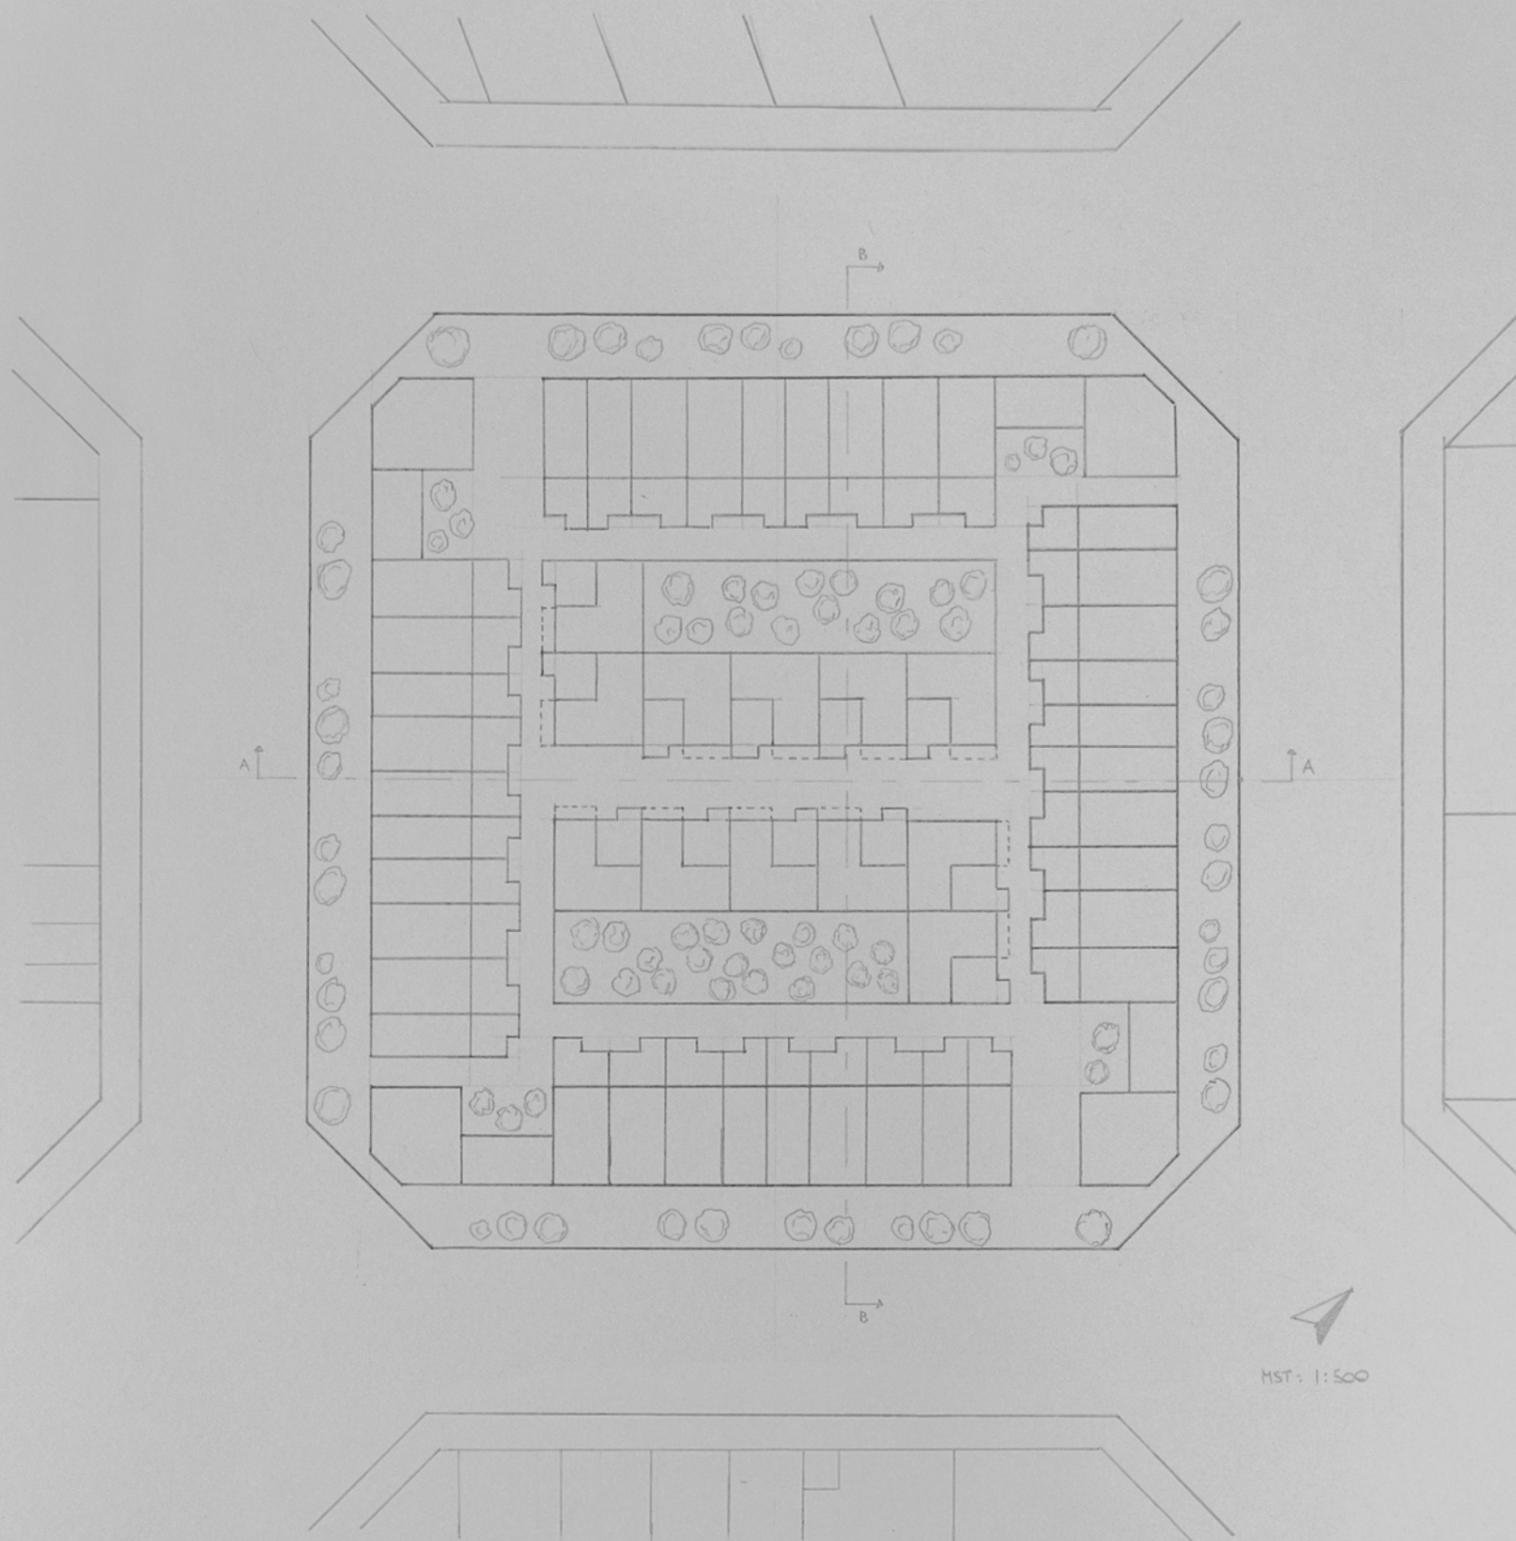

SCHNITT A:




SCHNITT B:

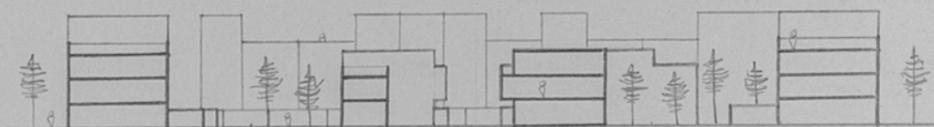


MST: 1:500
GRUNDRISS UND SCHNITT
JANNE PERINI, WIEN

Situationsmodell - 1:200


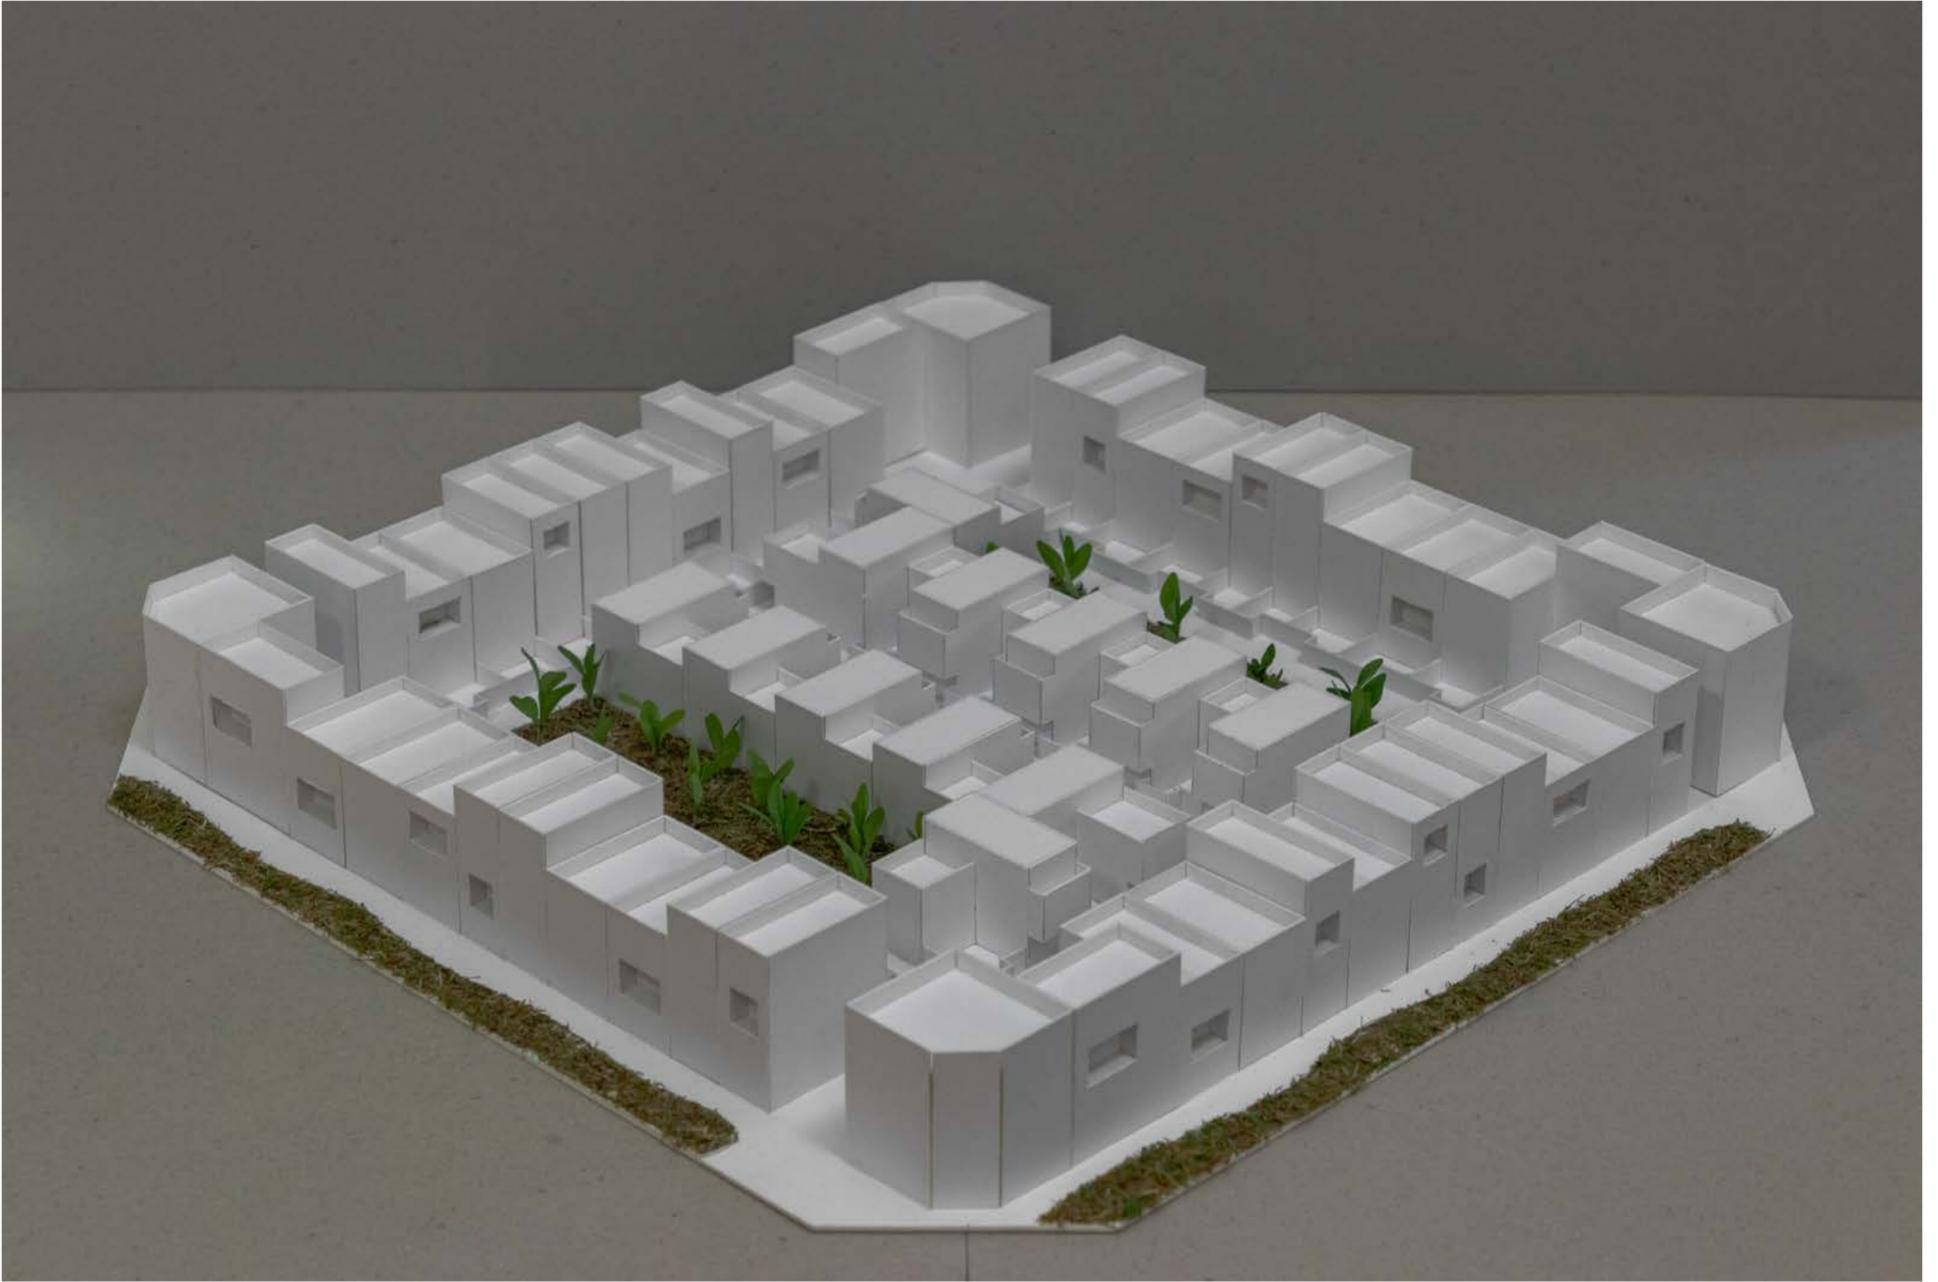


Raumnutzung


- PRIVATE GARTEN
- GEMEINSCHAFTLICHE GRÜNFLÄCHE
- ÖFFENTLICHE BEREICH
- HALB-PRIVATE BEREICH

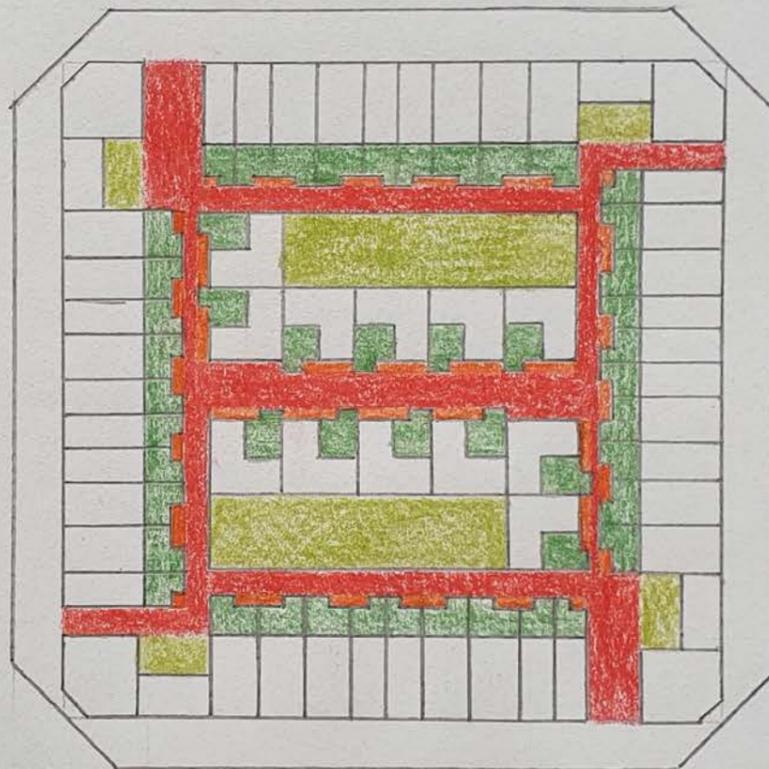

Gebäudetypen

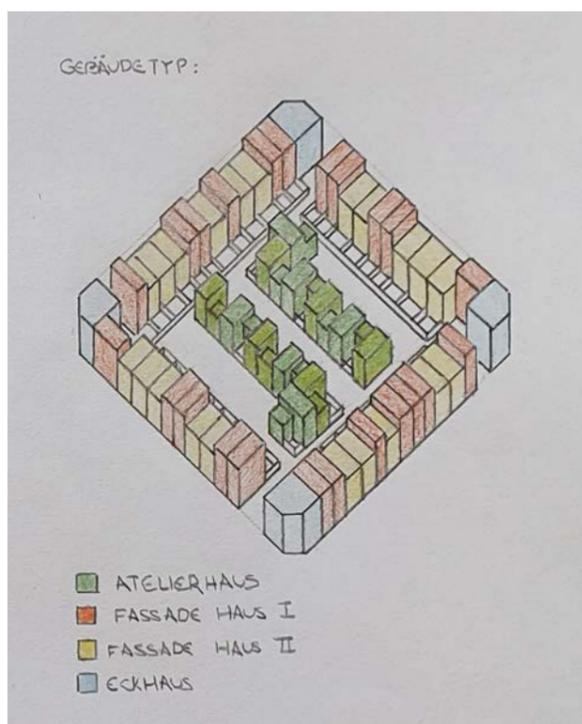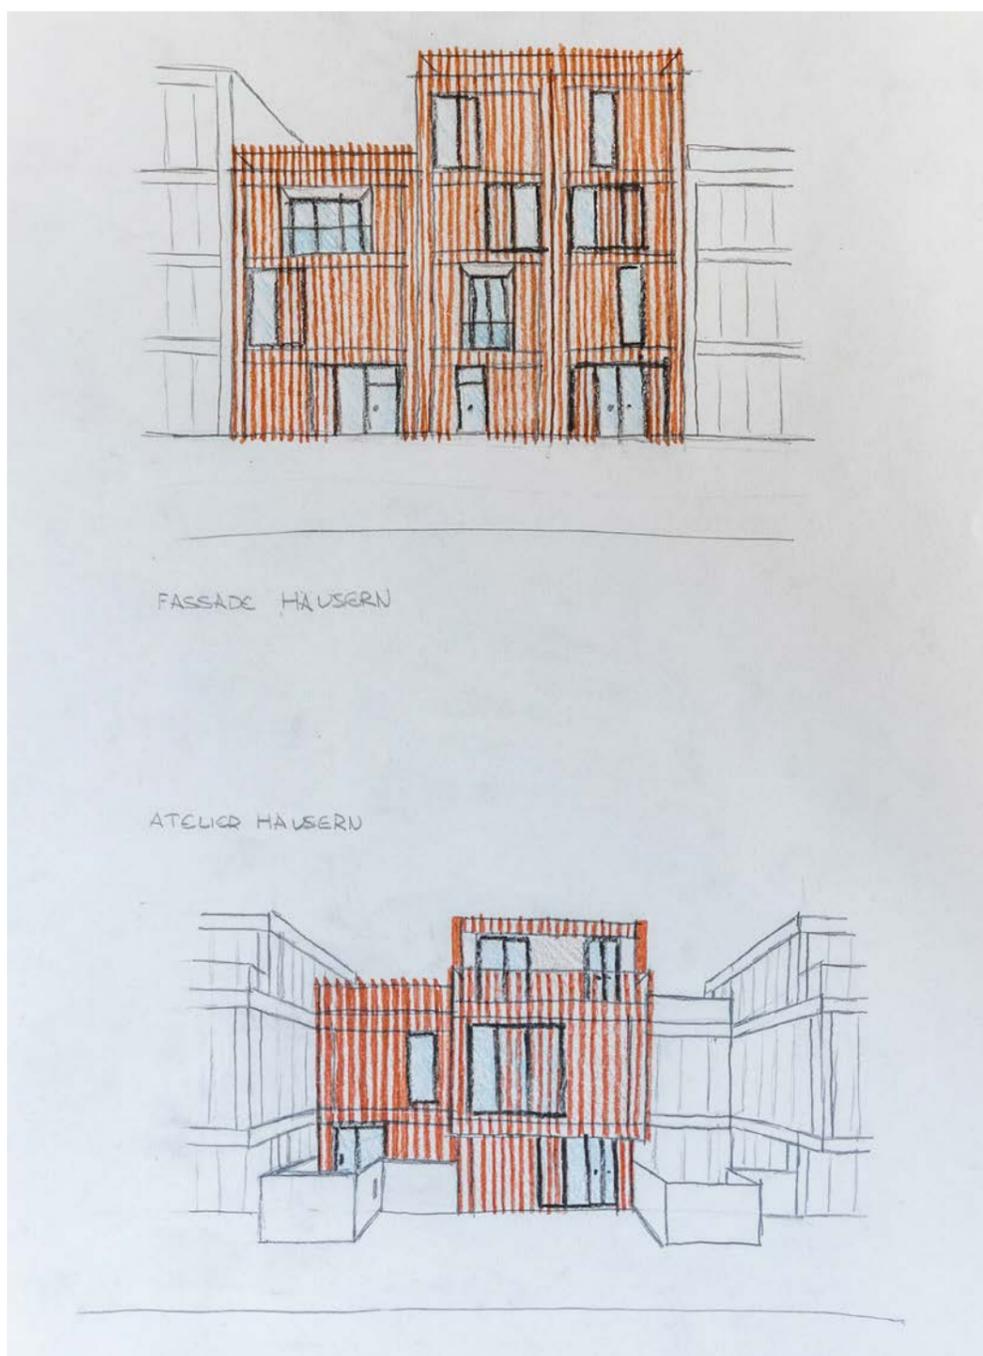


Grundriss und Schnitte -Atelierhaus
1:100

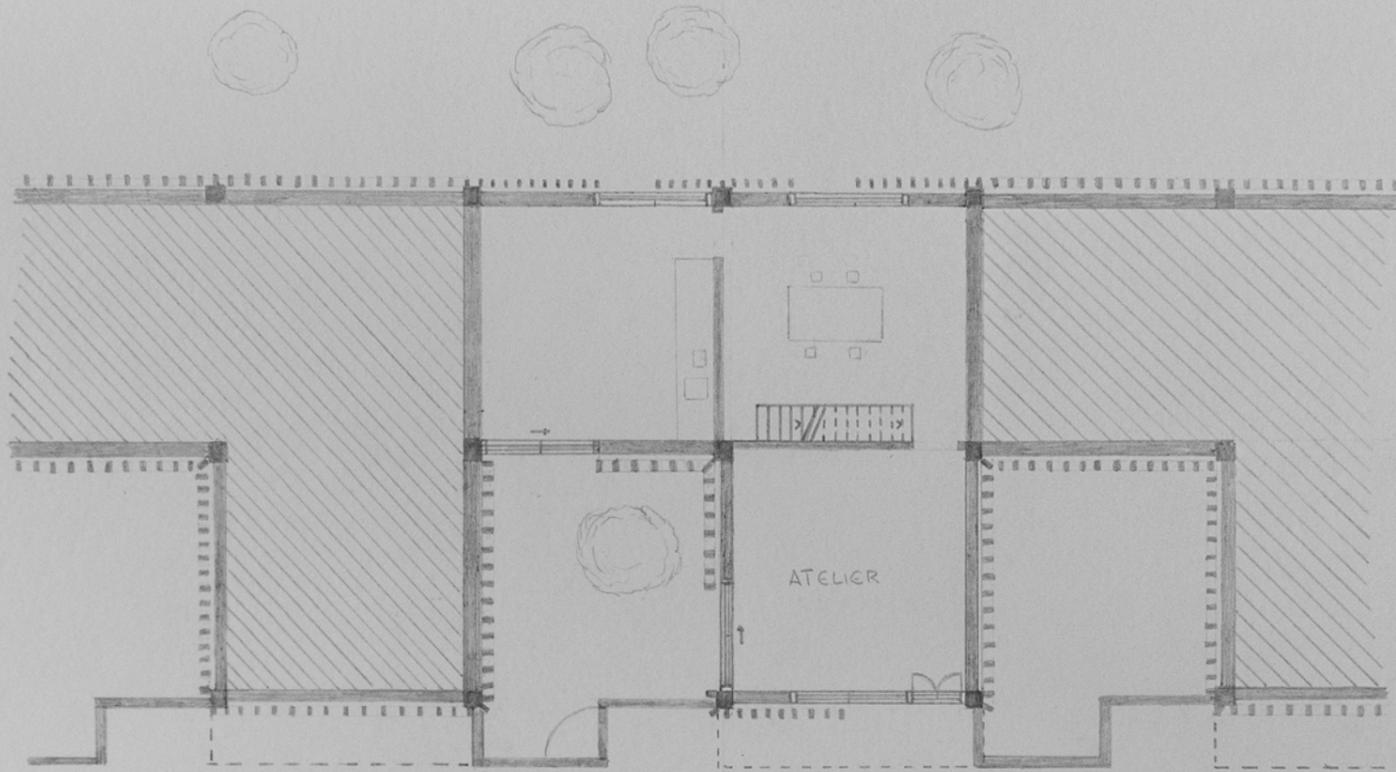


E. G.

MST: 1:100

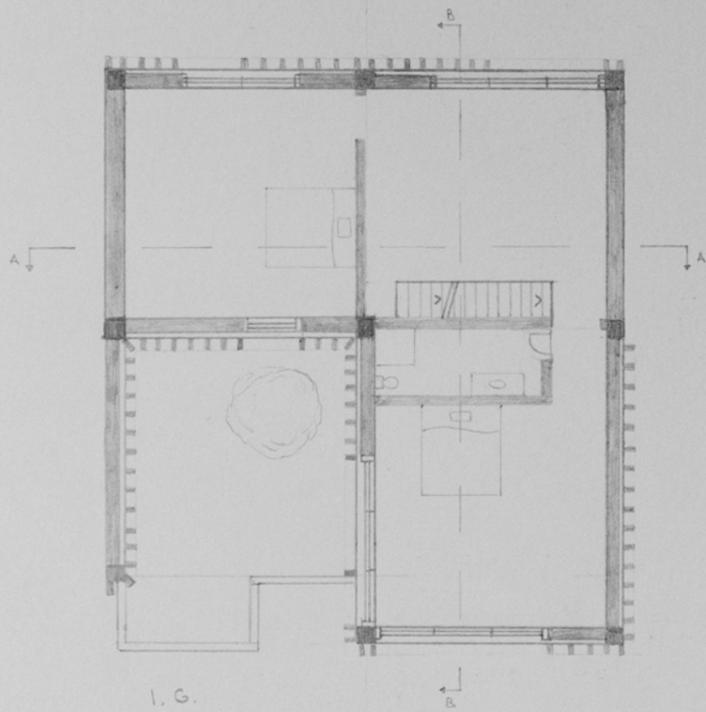


1. G.


SCHNITT A:

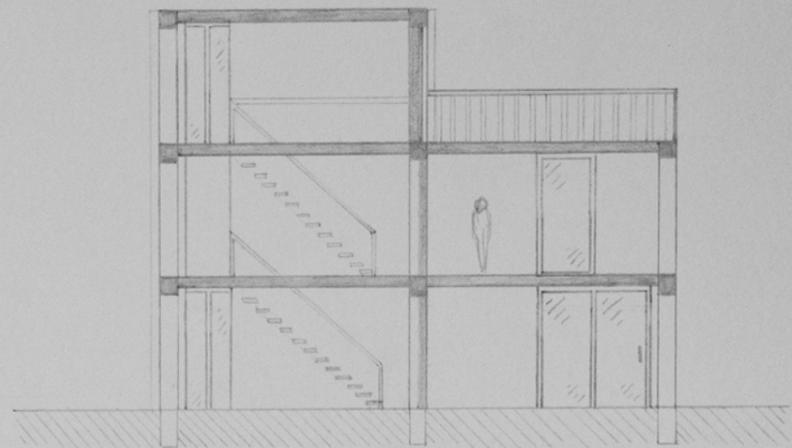

SCHNITT B:

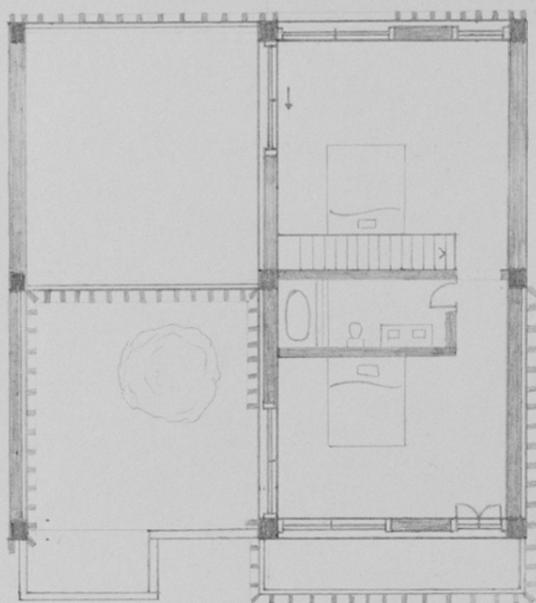


2. G.

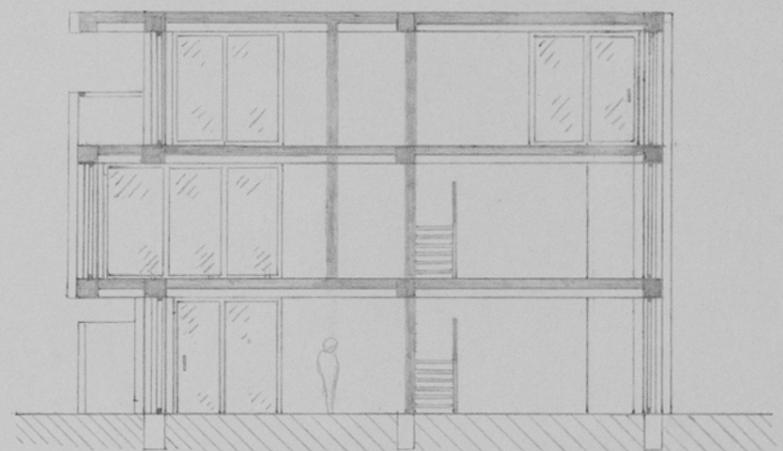

MST: 1:100

Atelierhaus - Schnittmodell
1:50

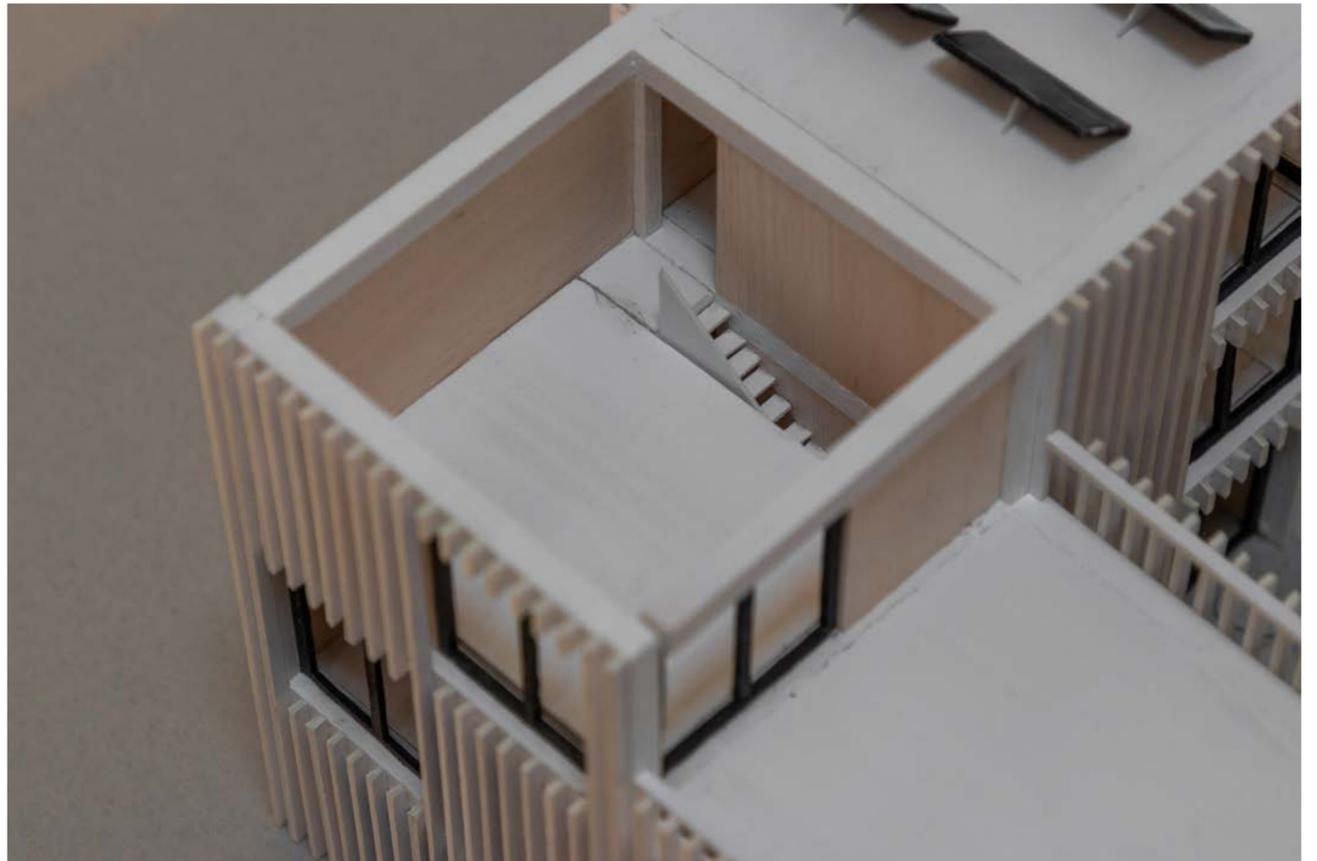


Fassaden und Schnitte



Strassenseitig




Parkseitig

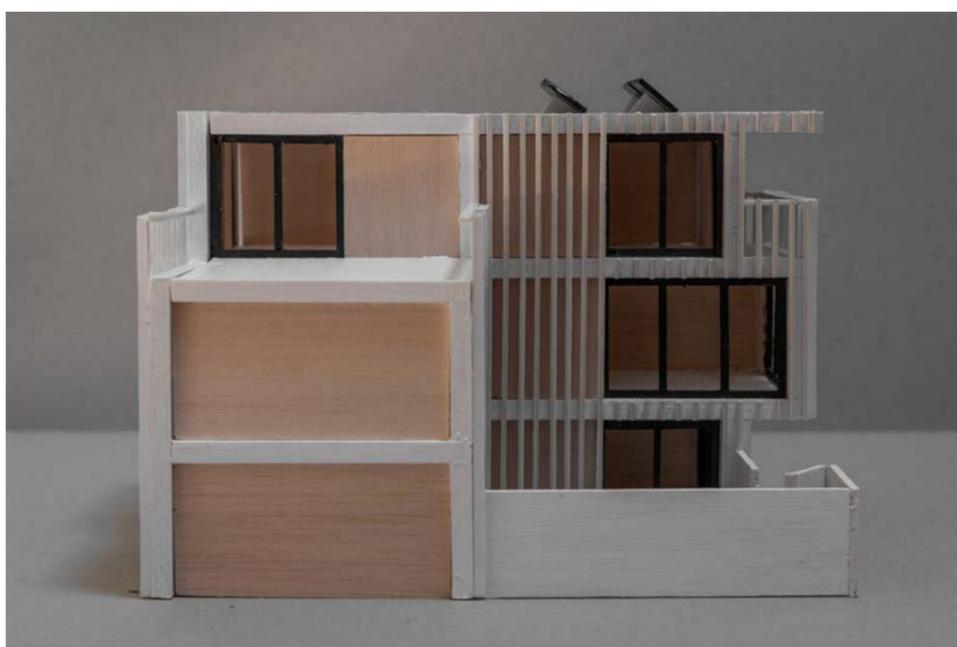

Seitenansicht



Modell mit Kontext

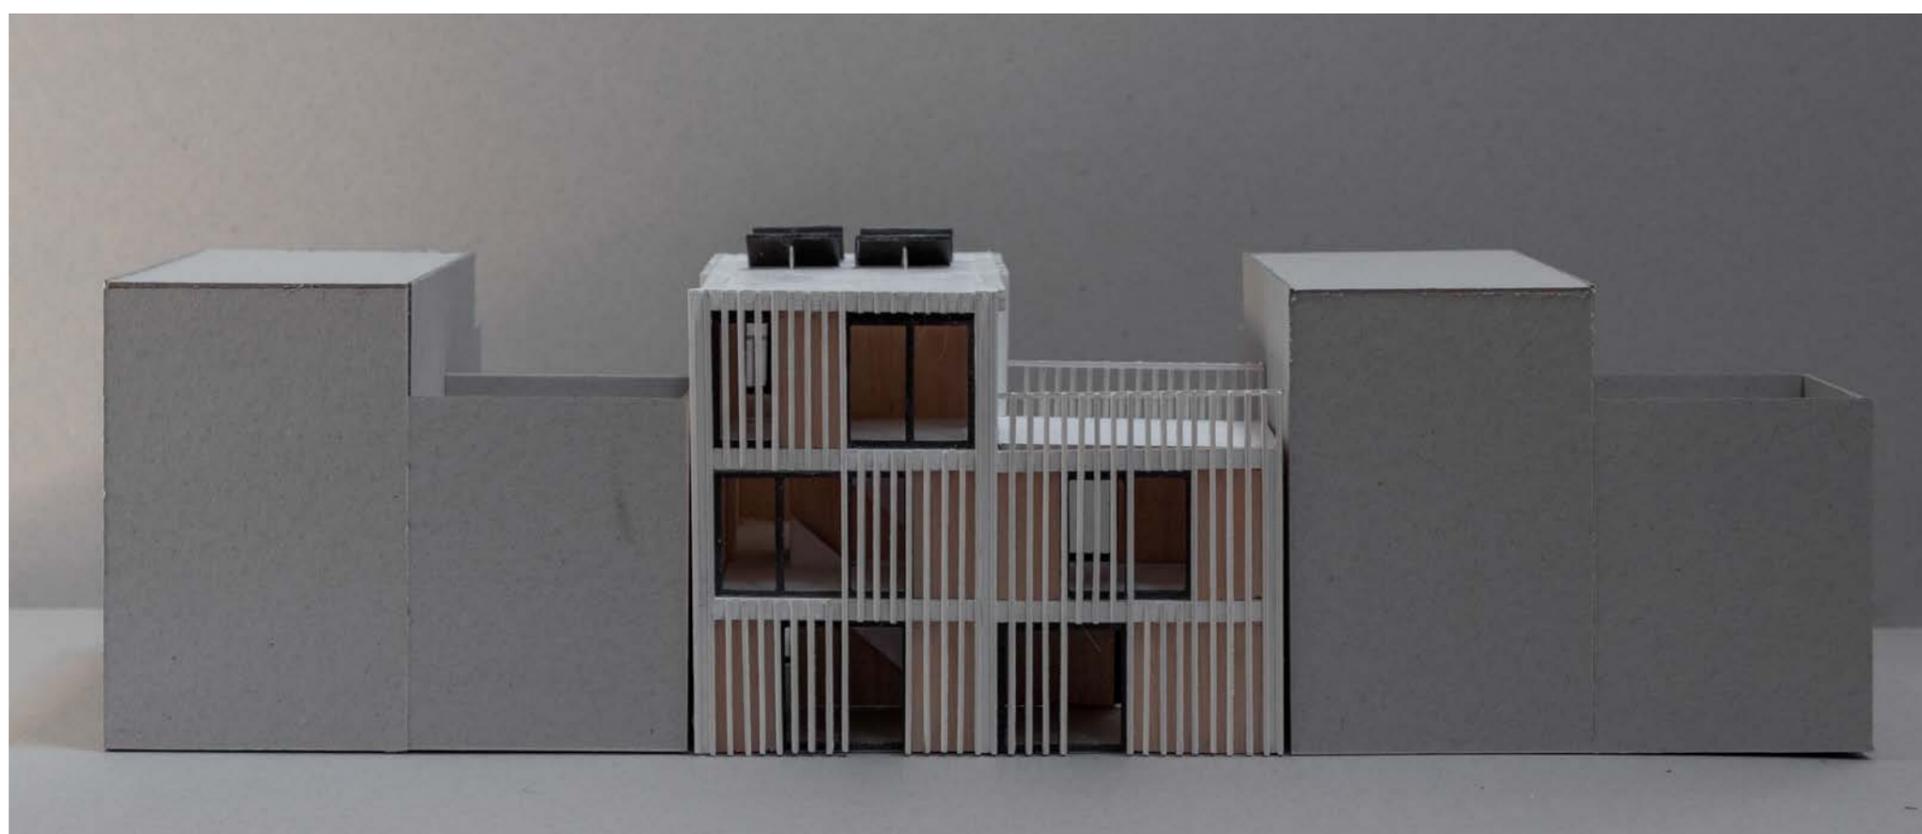

Axionometrie - Atelierhaus
1:150

