




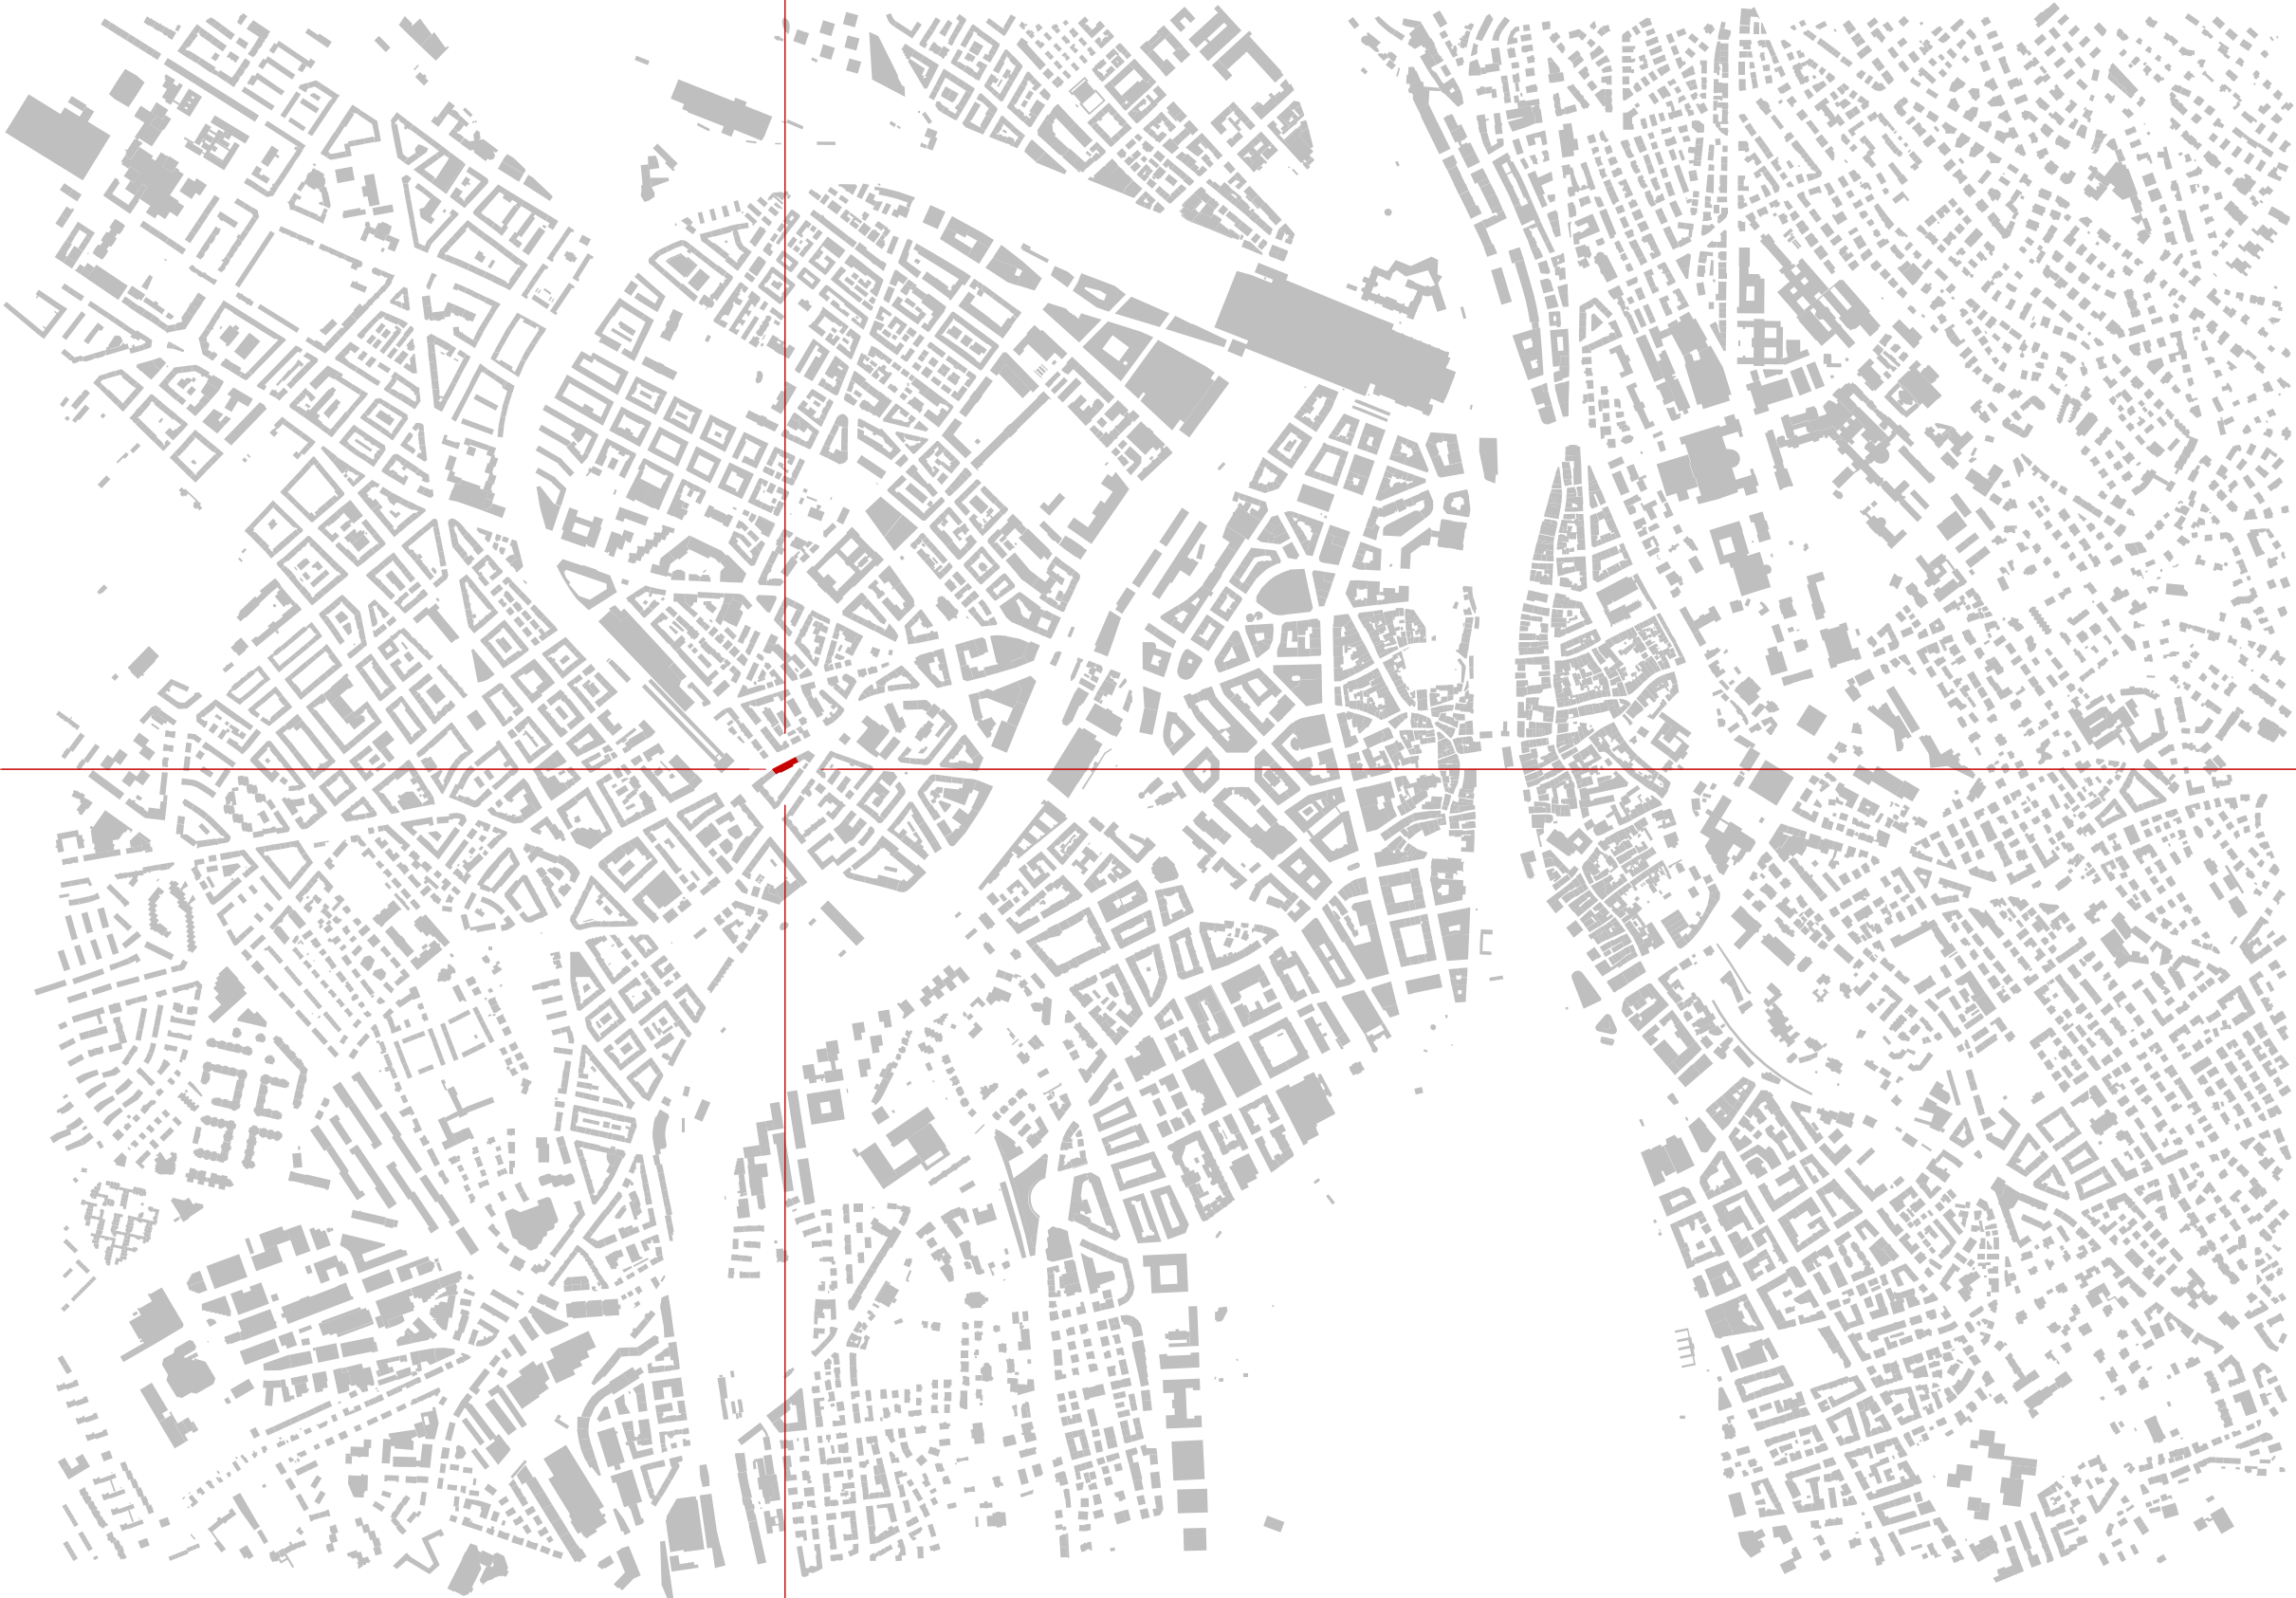

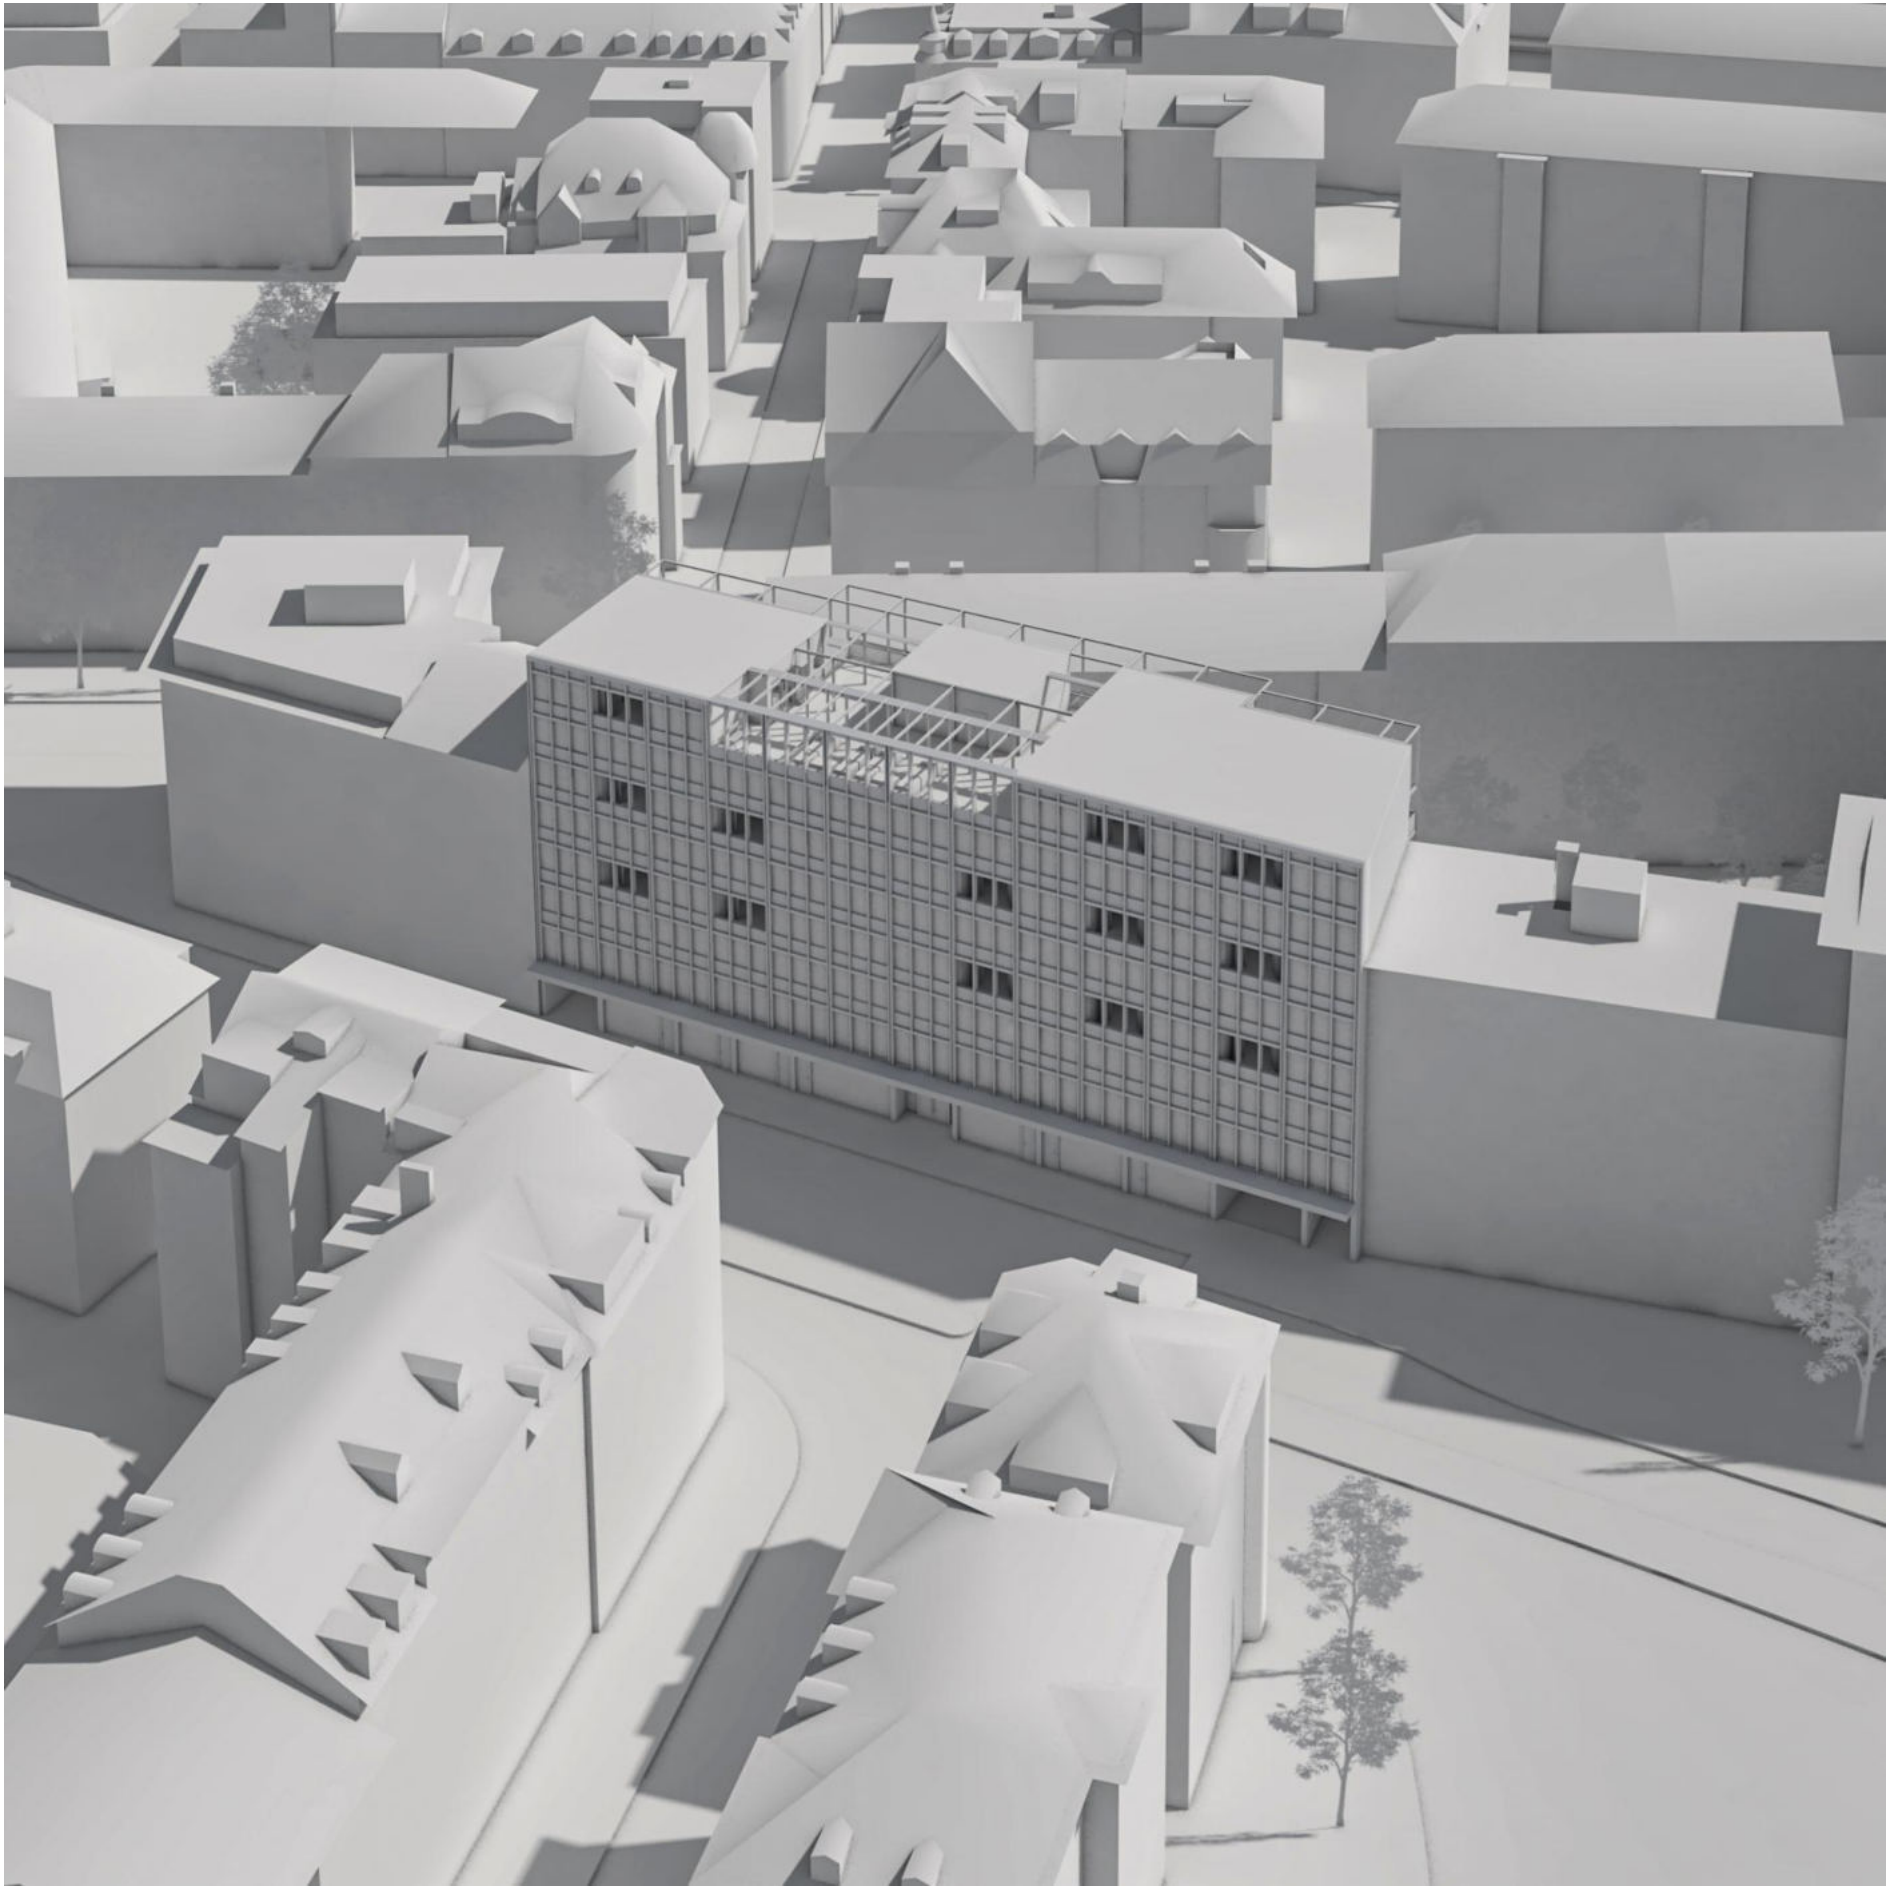


Volumen

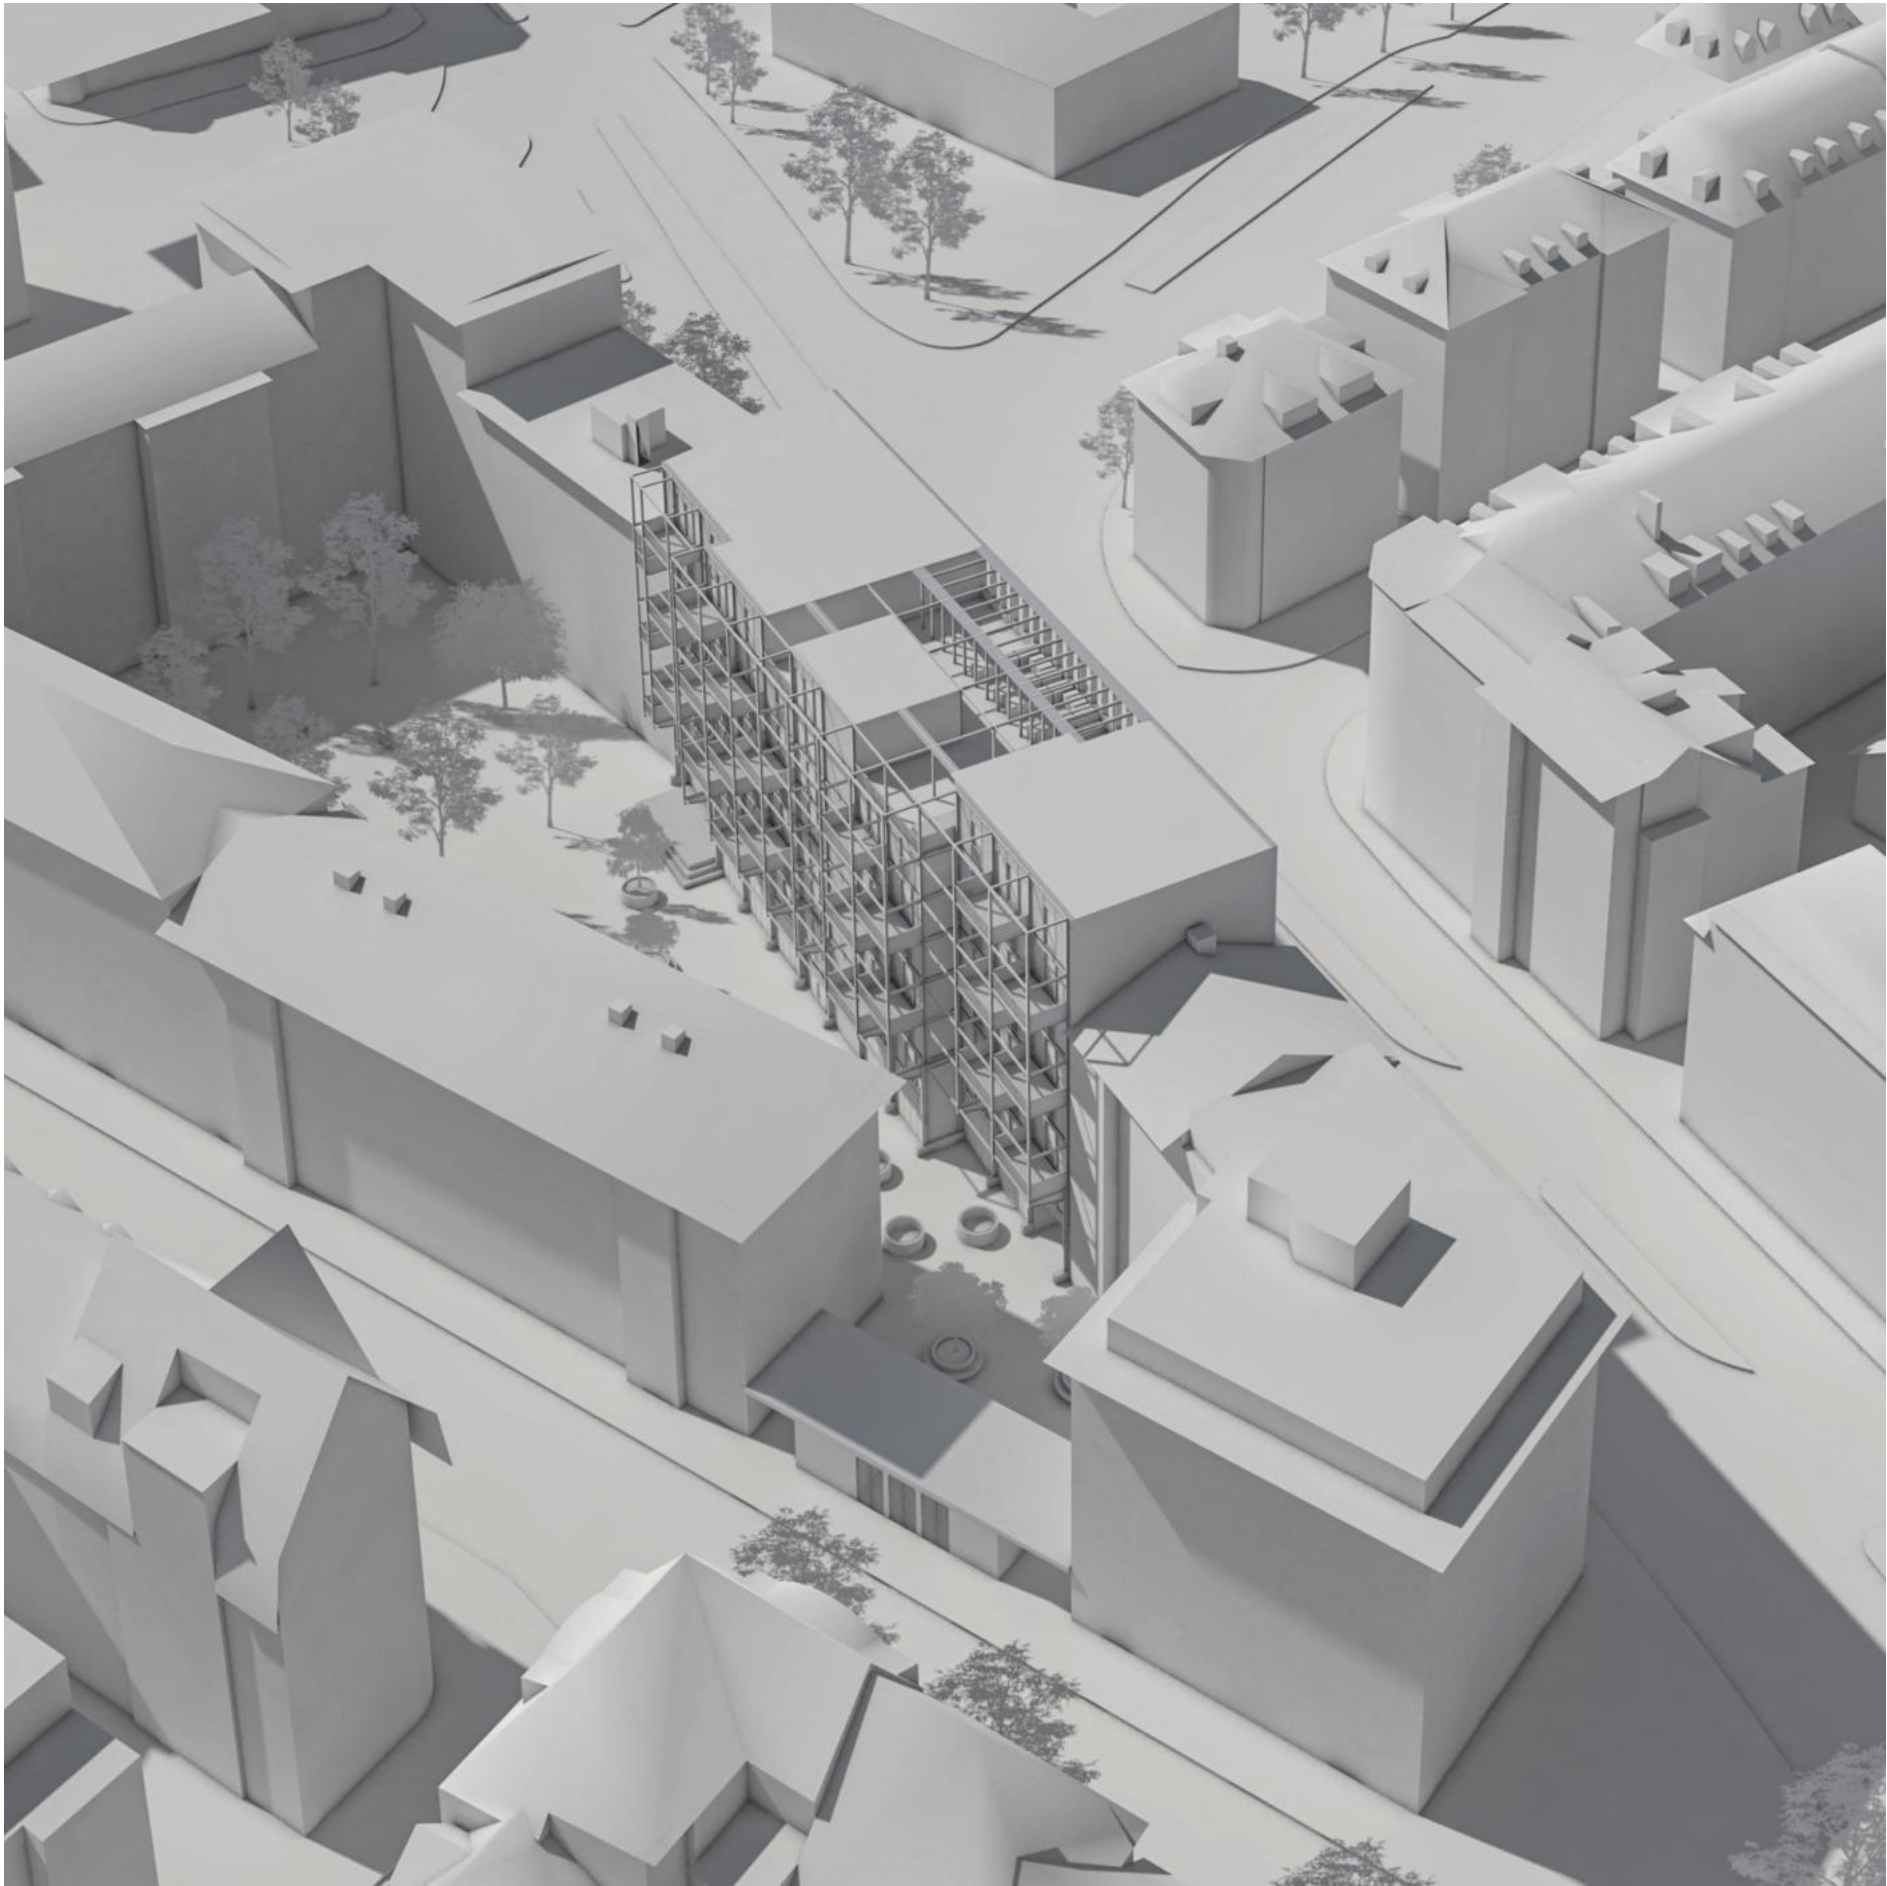

Volumen




Volumen


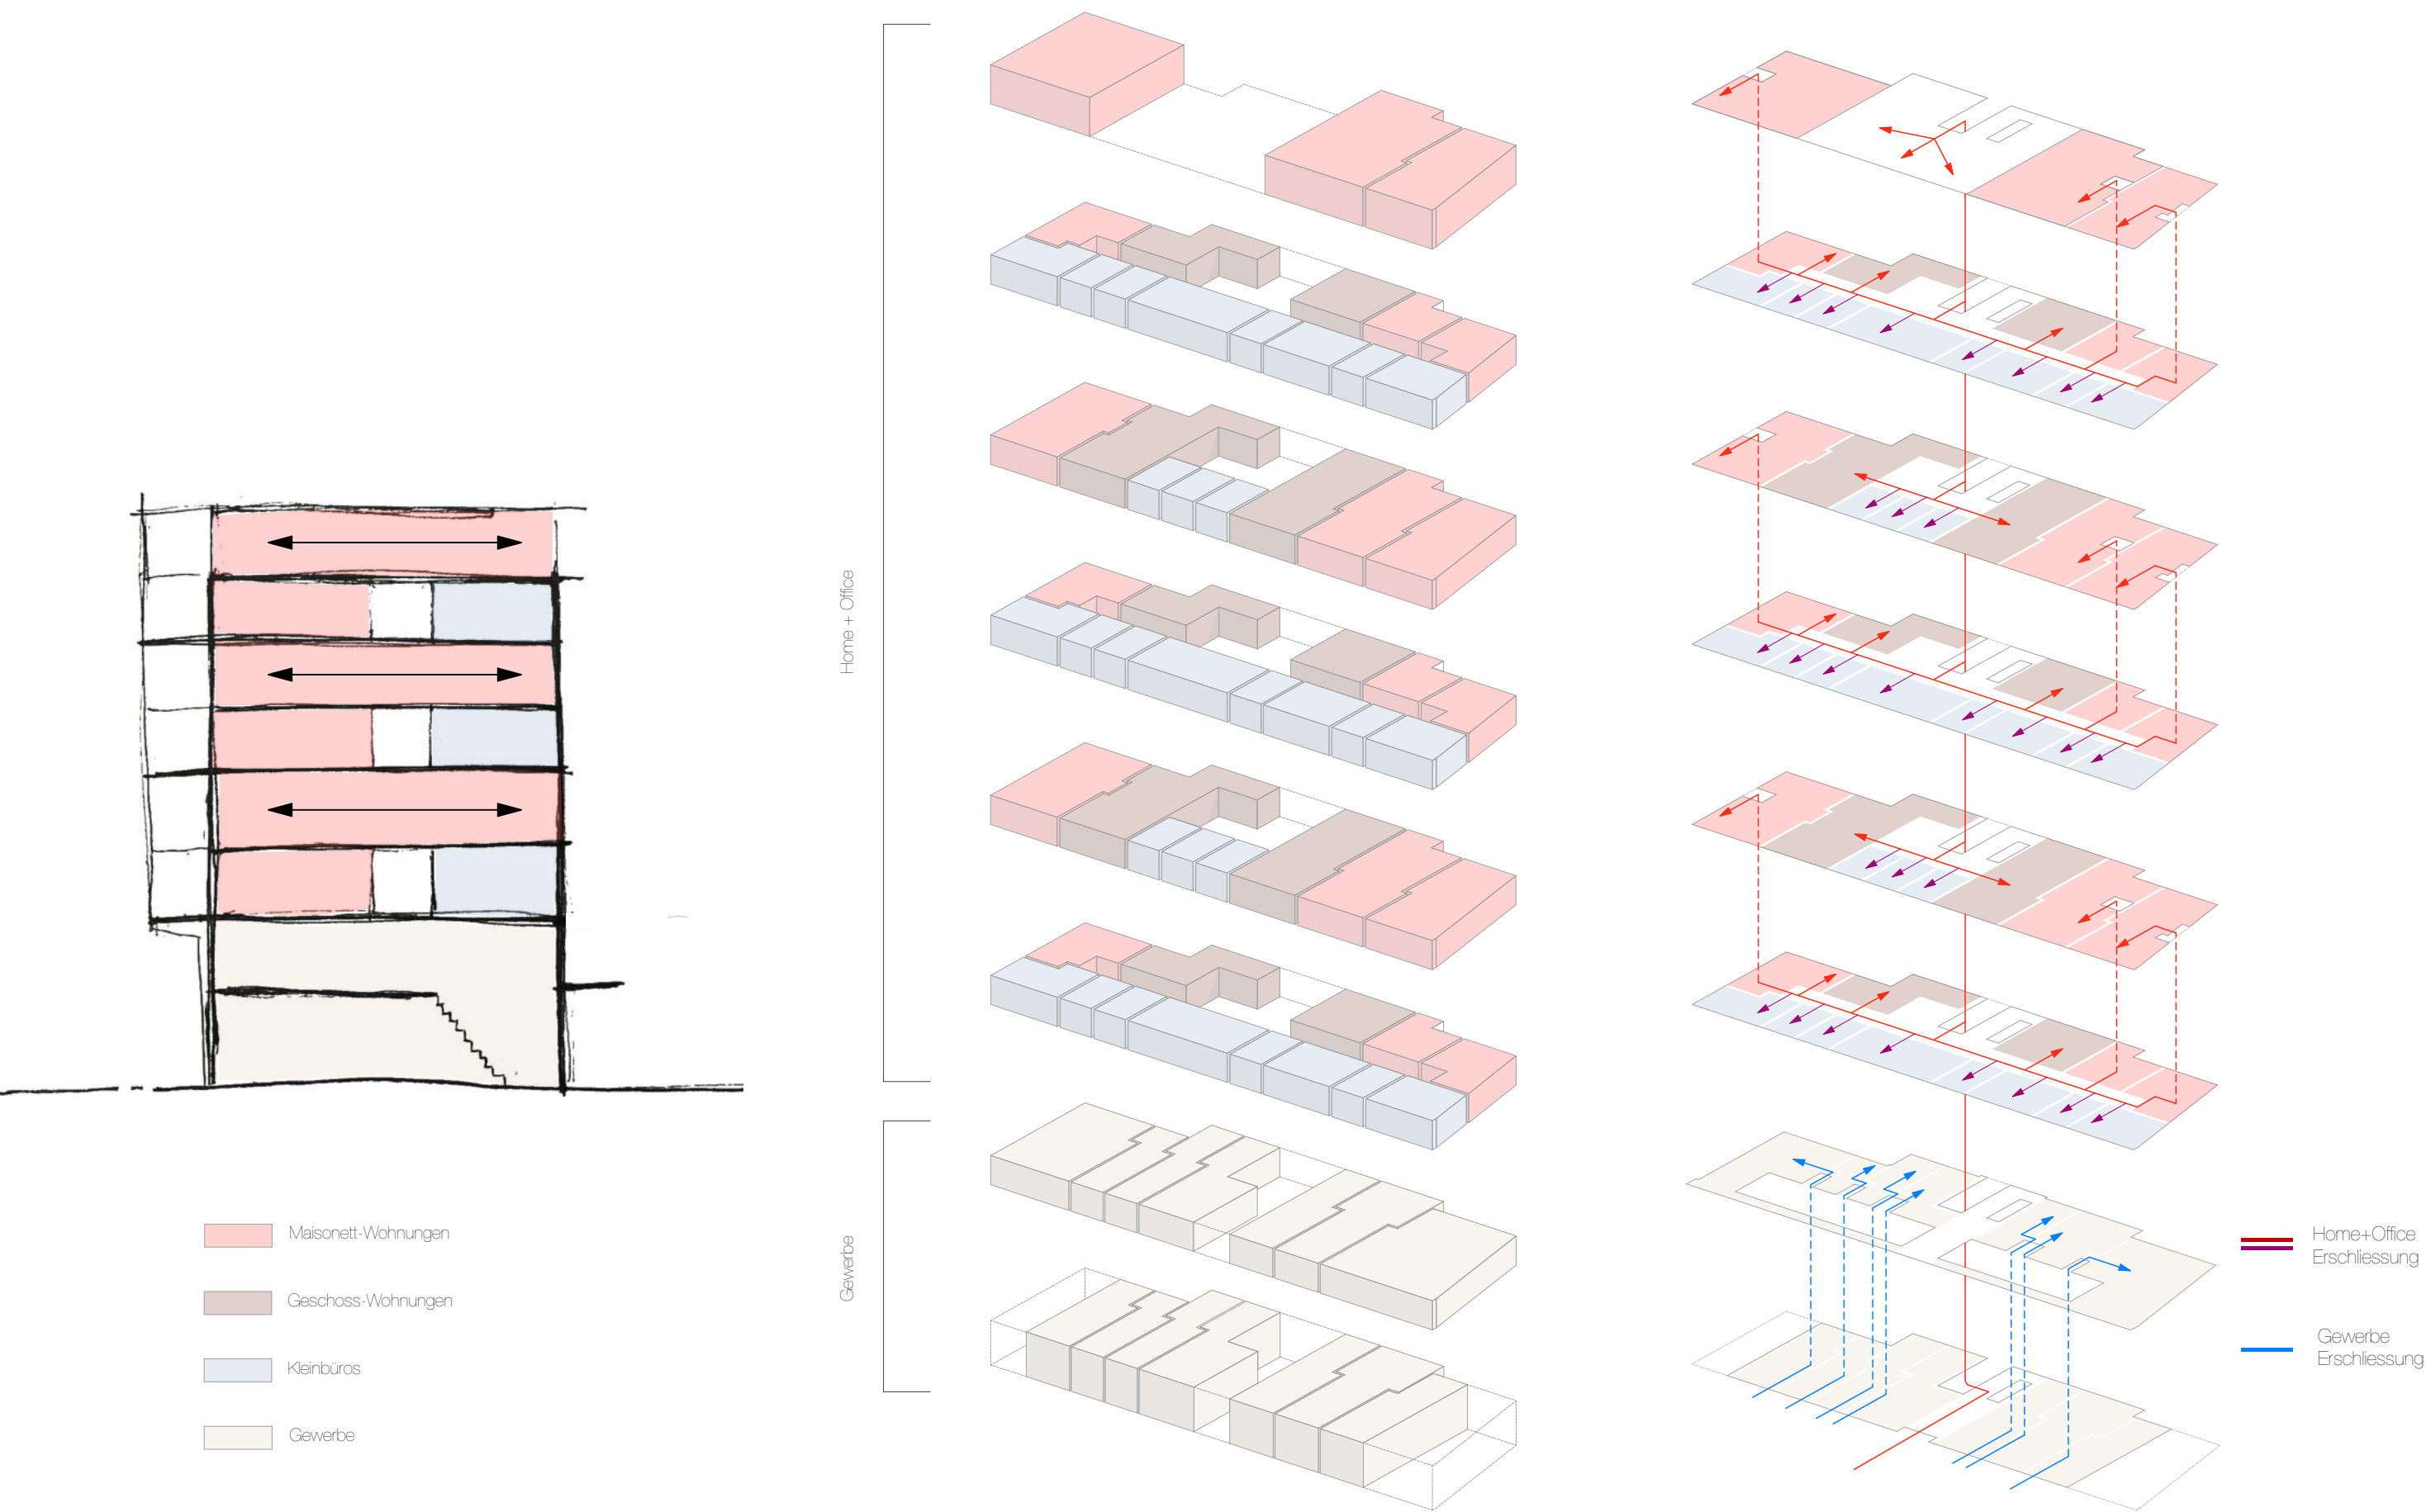








Birmensdorferstrasse

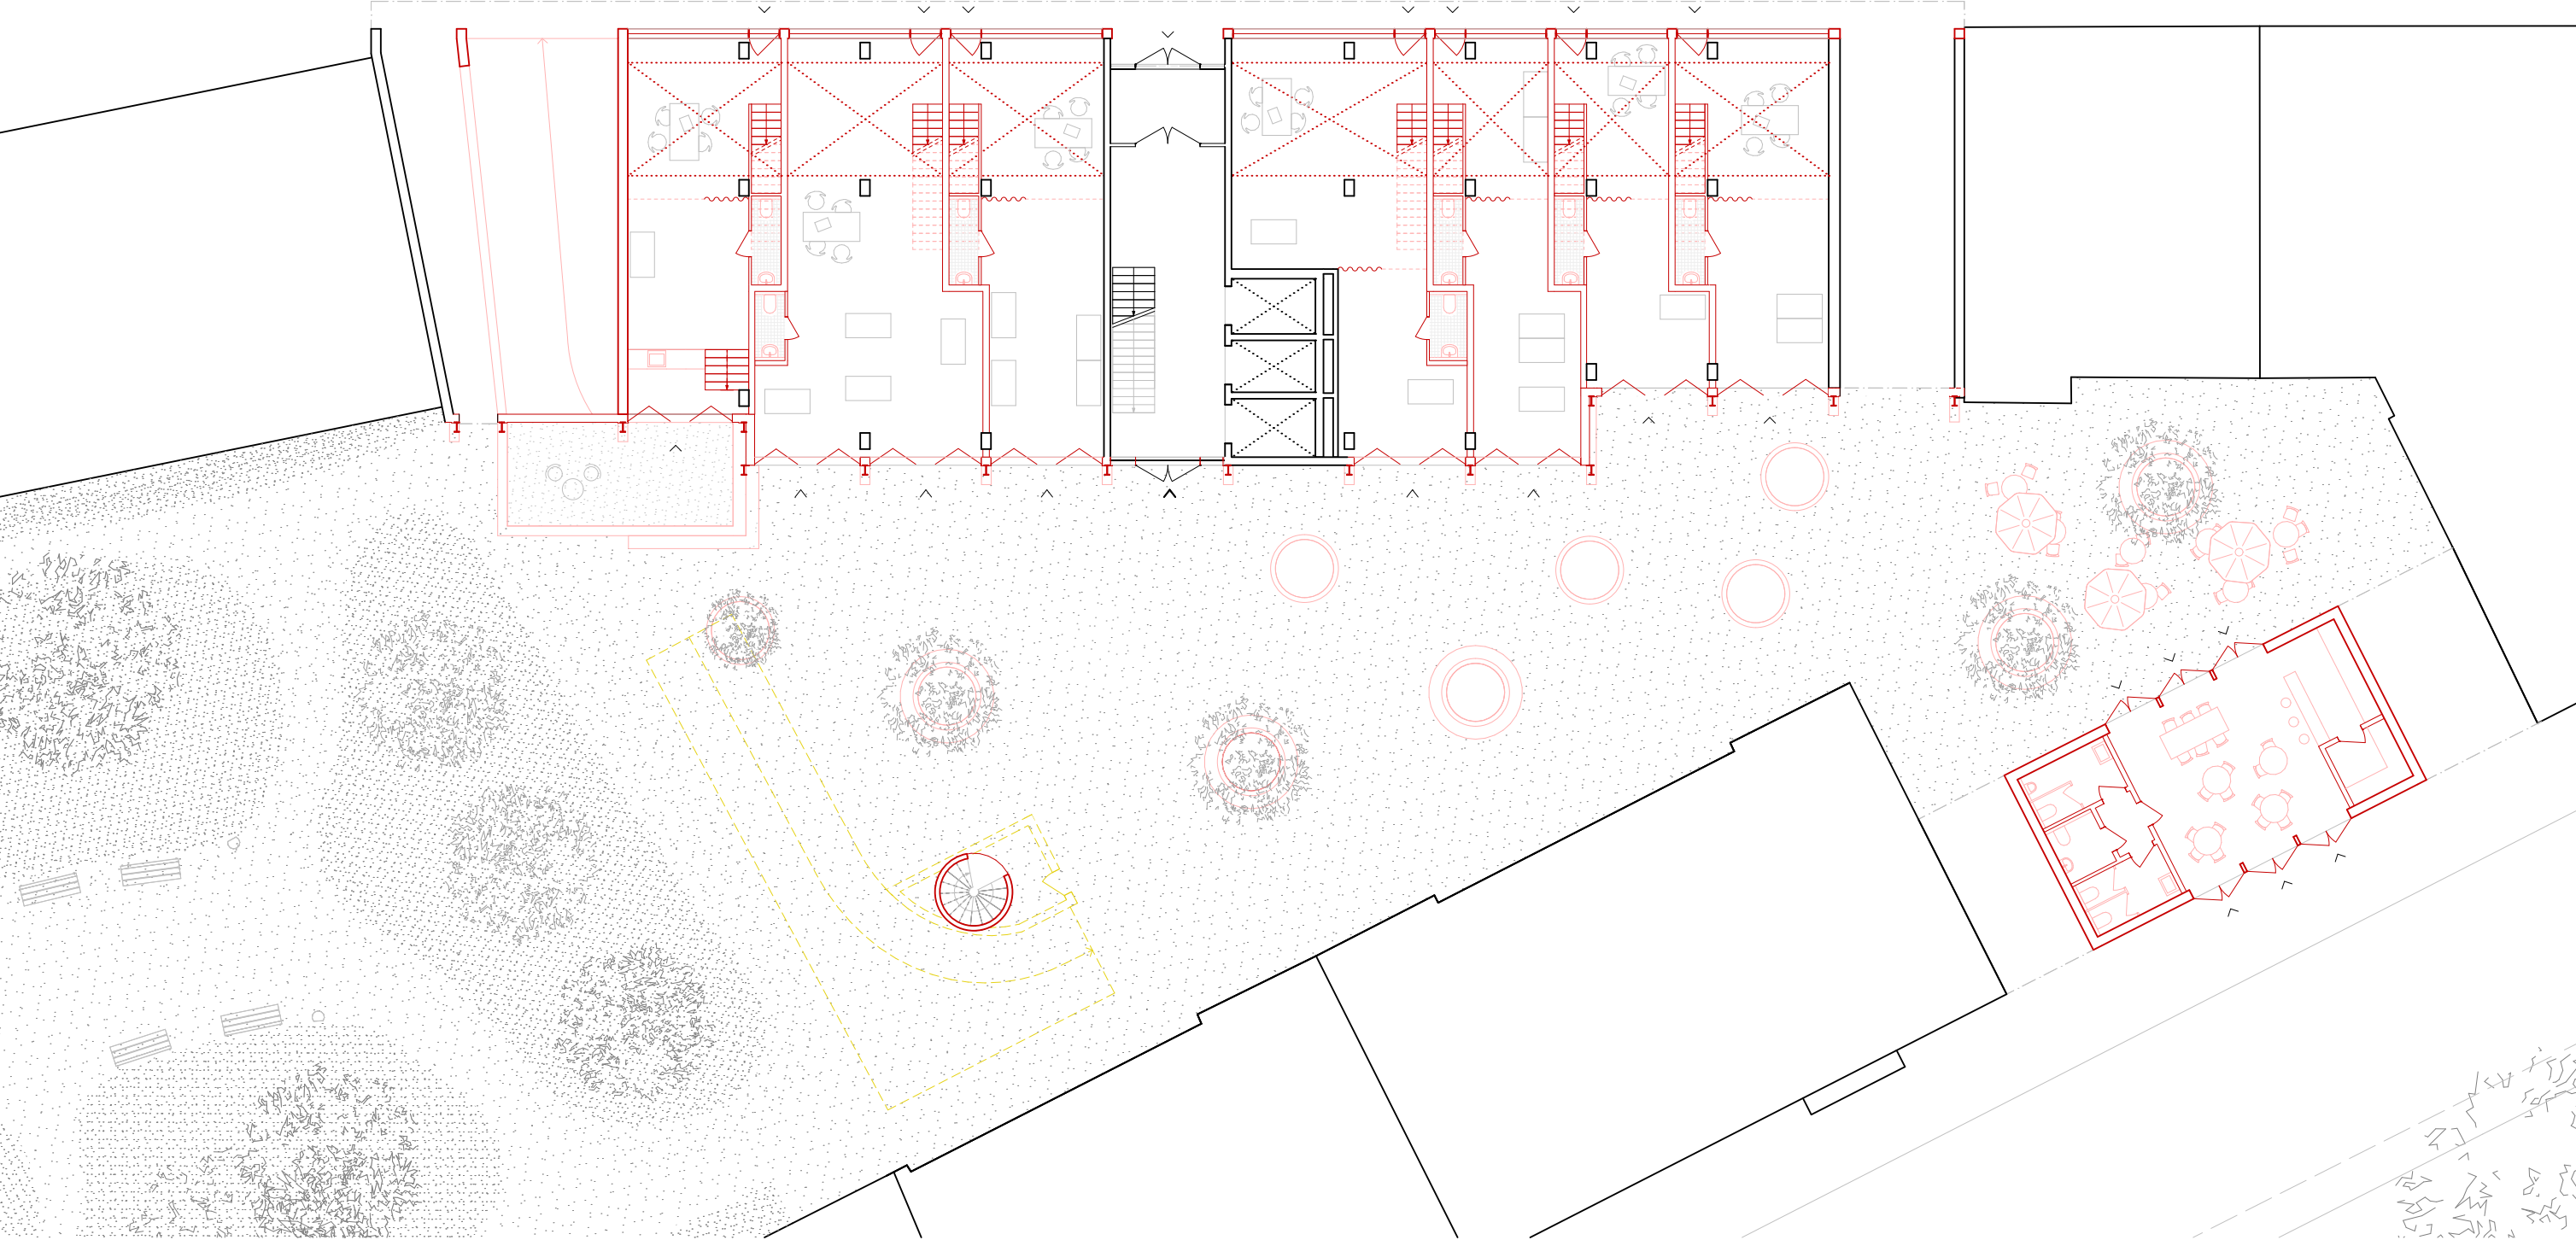

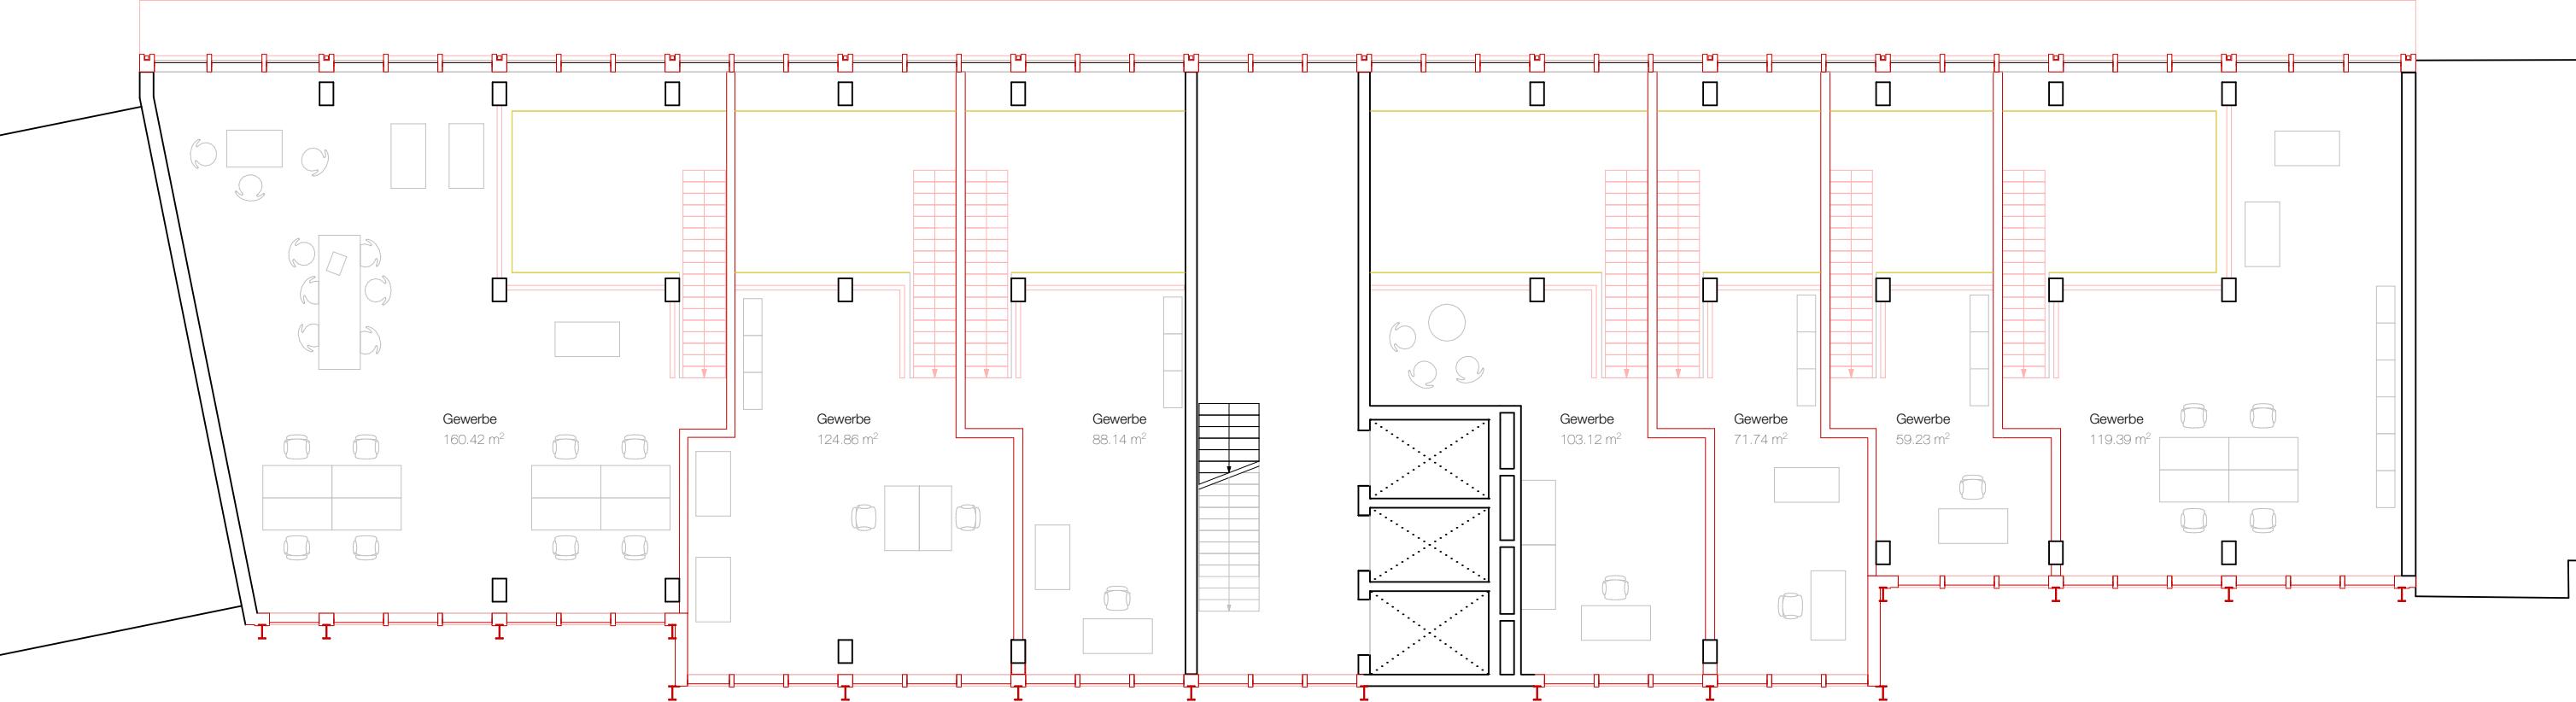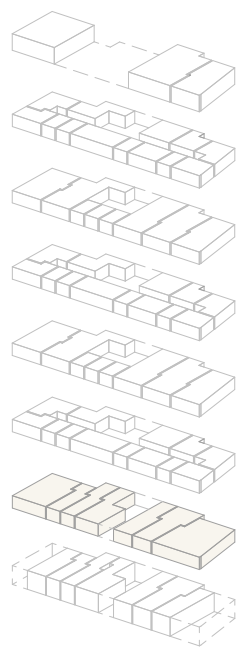









EG Gewerbe mit Mezzanin-Geschoss

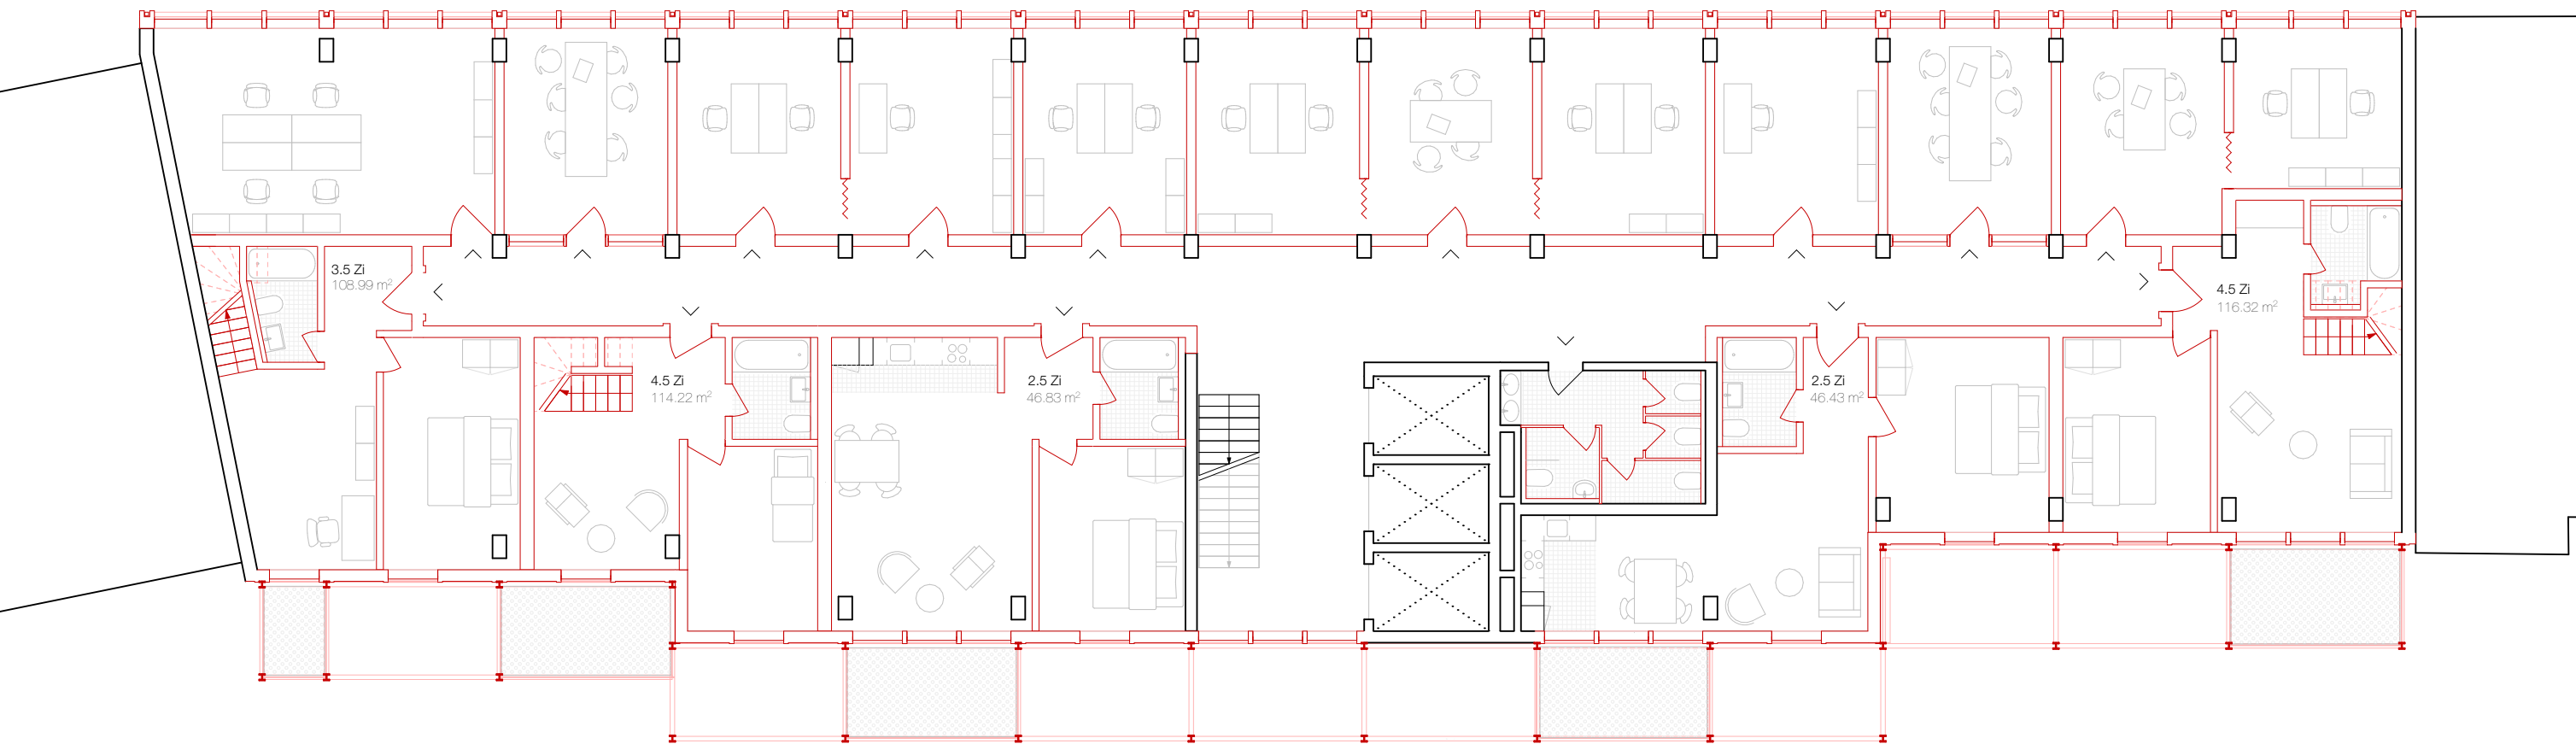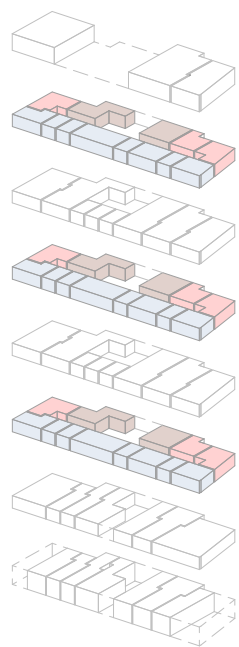



Rue Intérieure

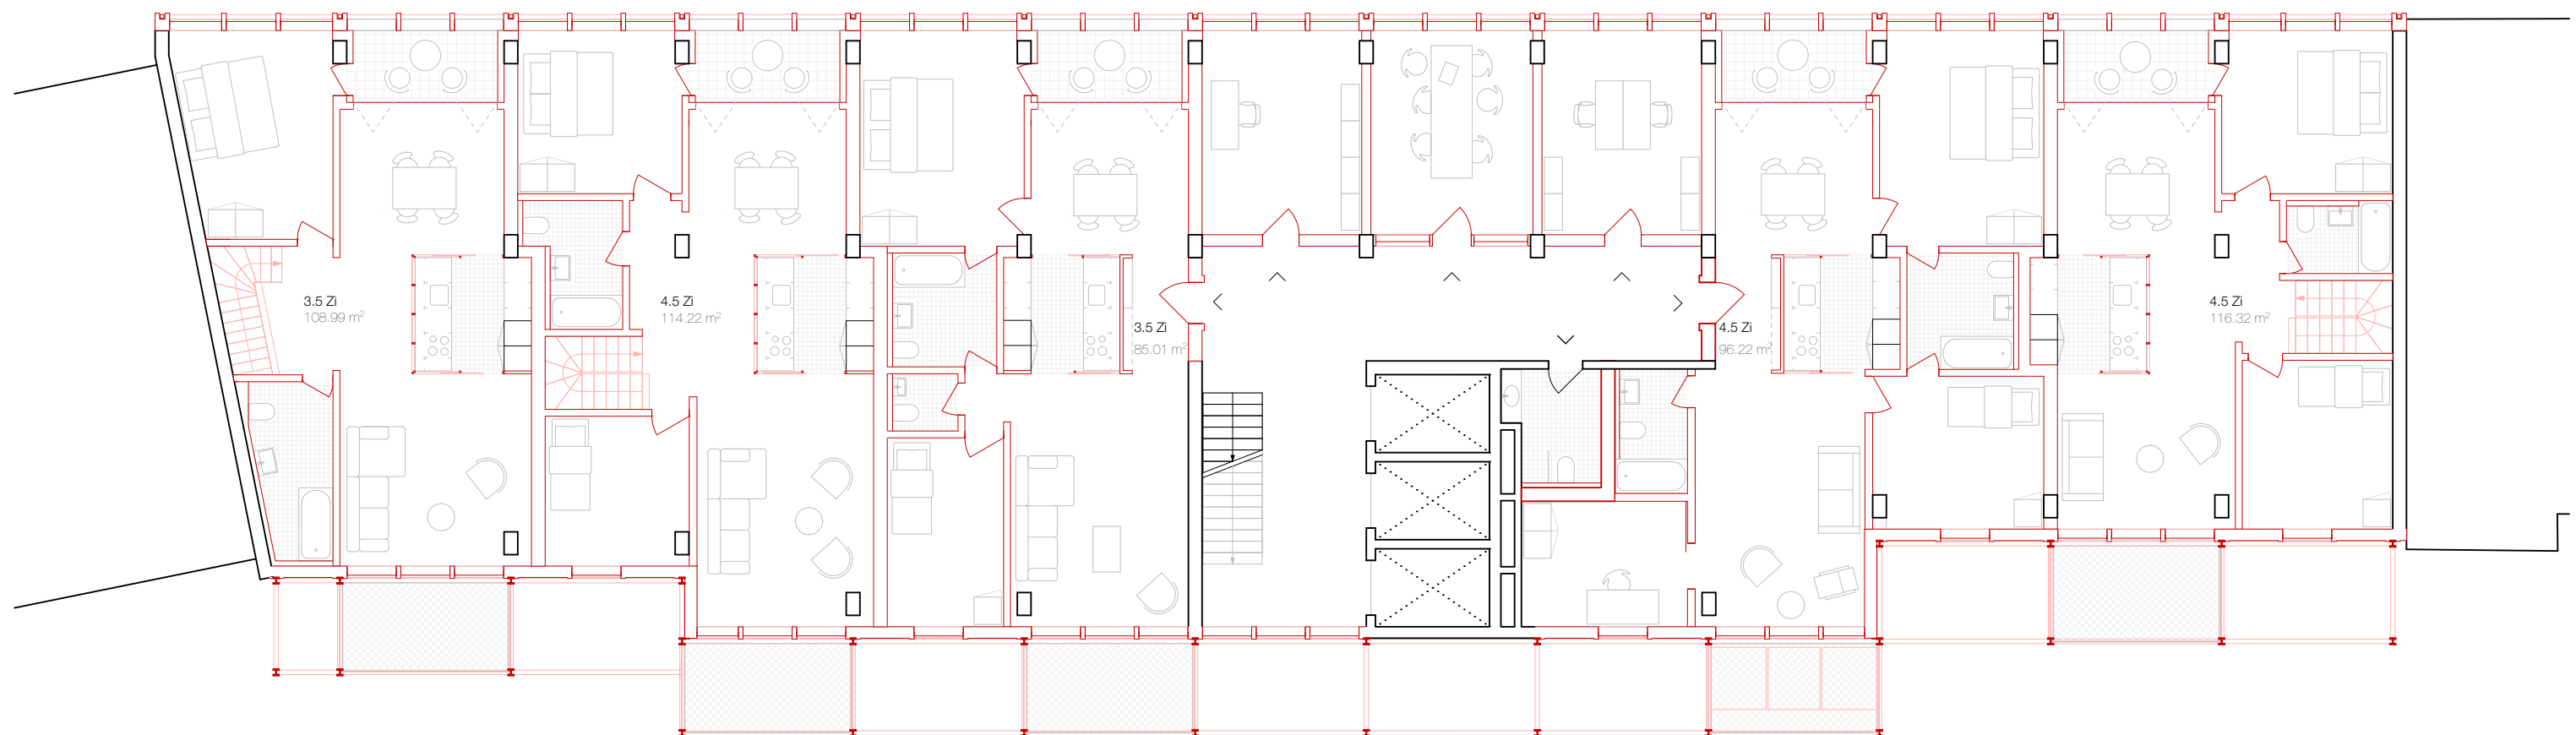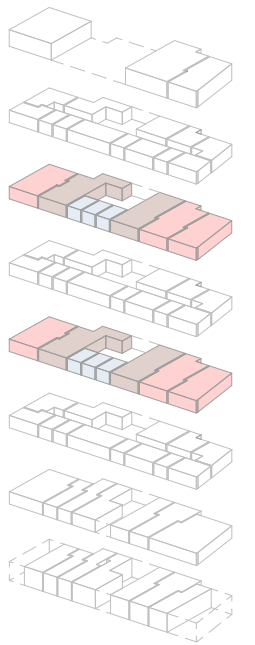

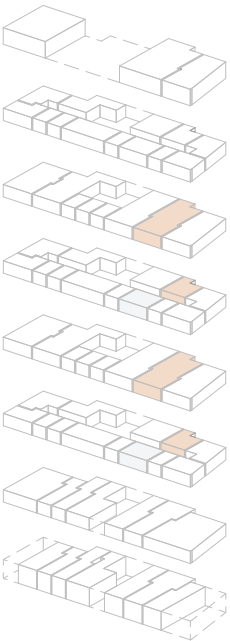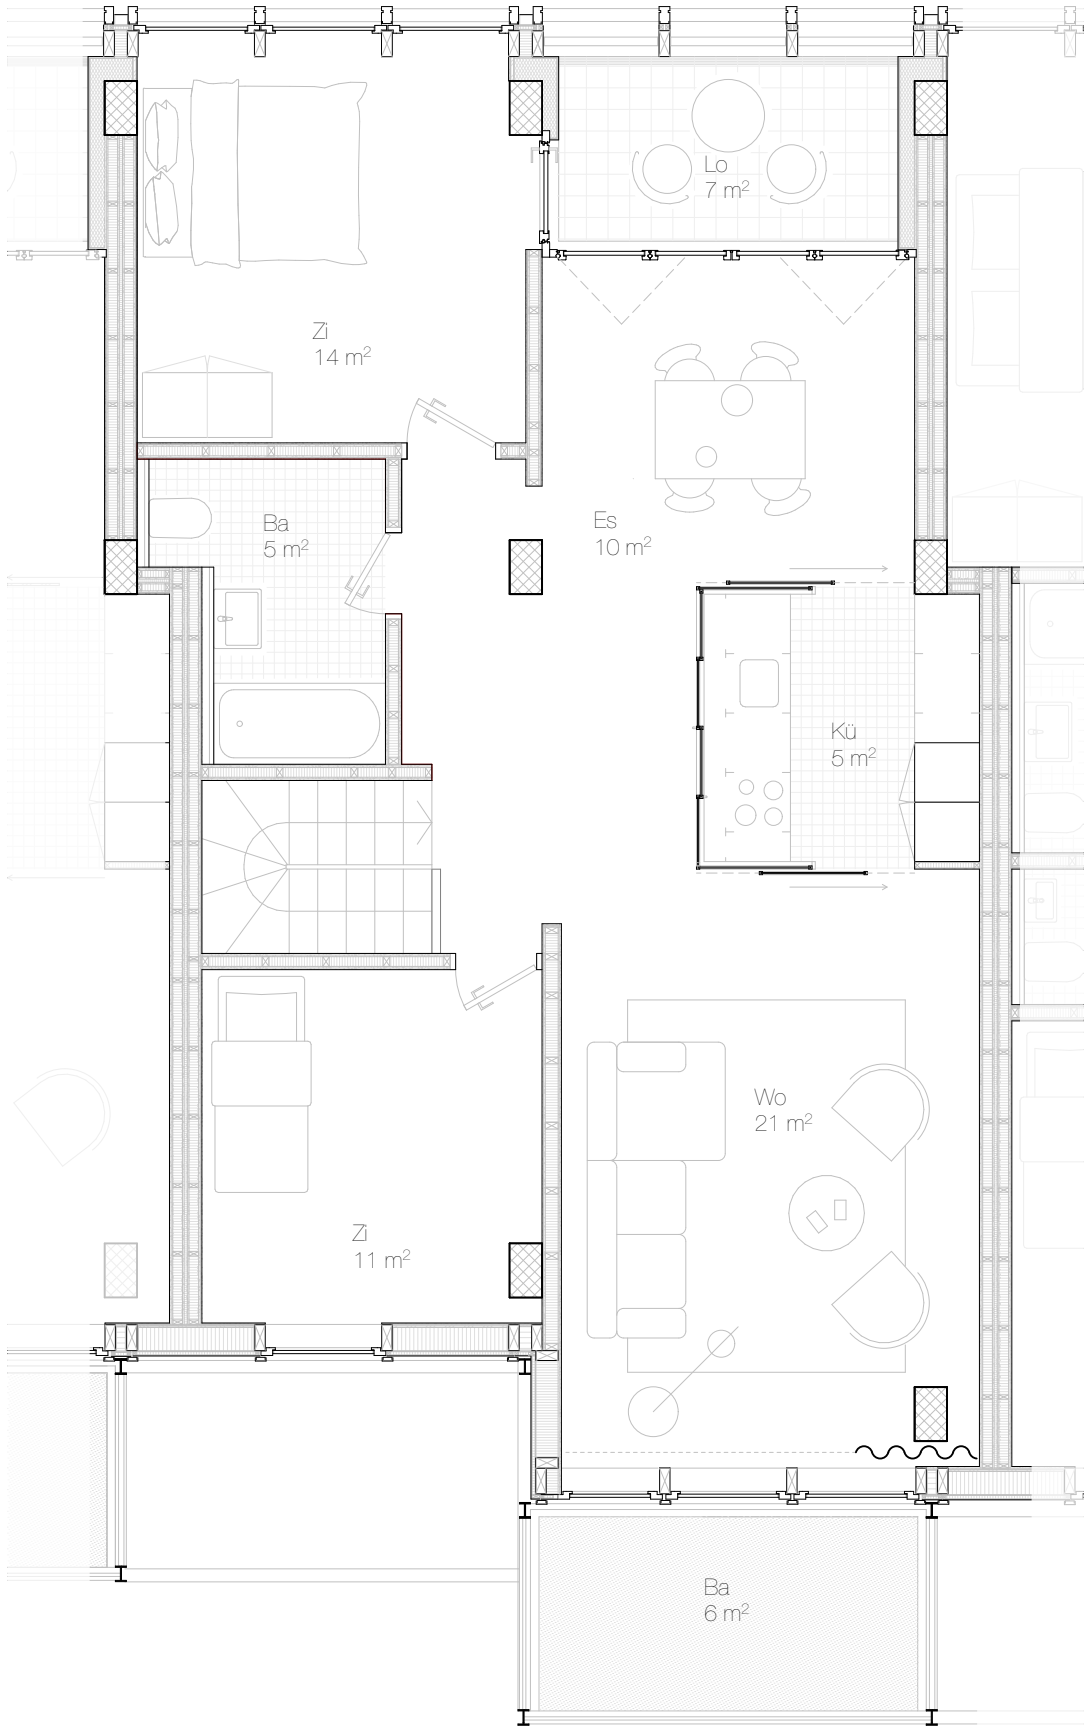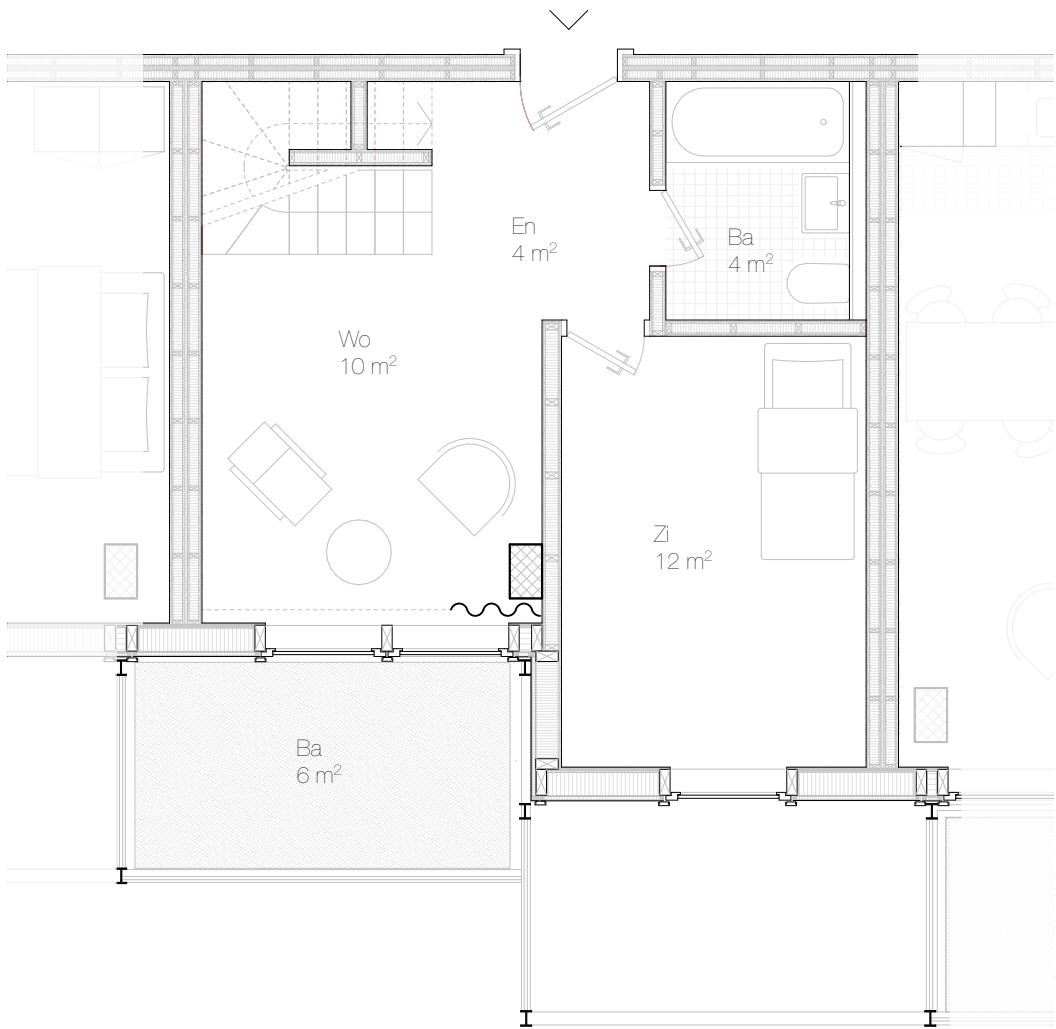
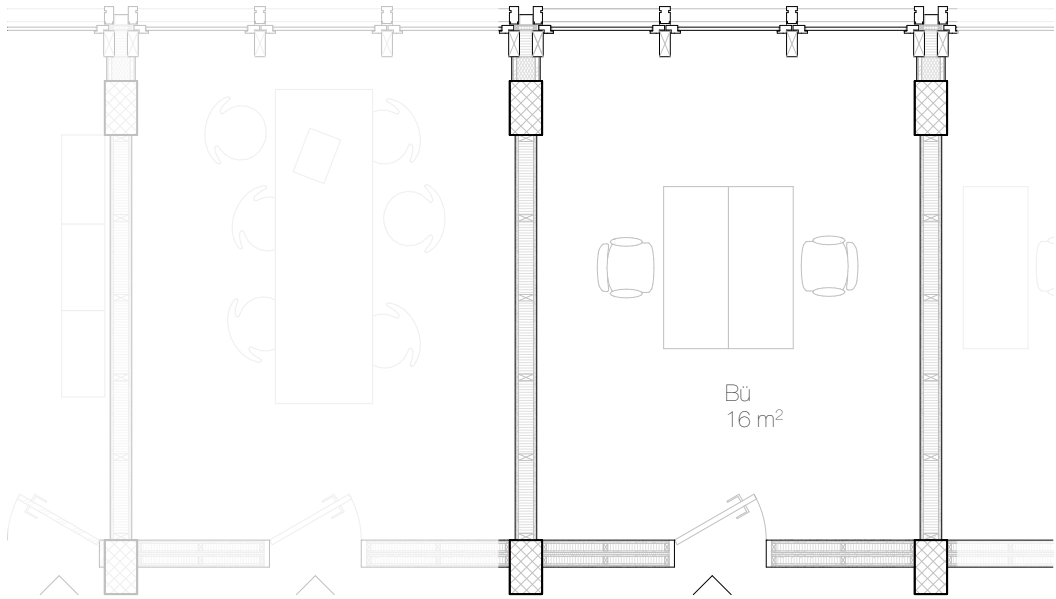



0 1 3 5






Balkonschicht mit Brise Soleil

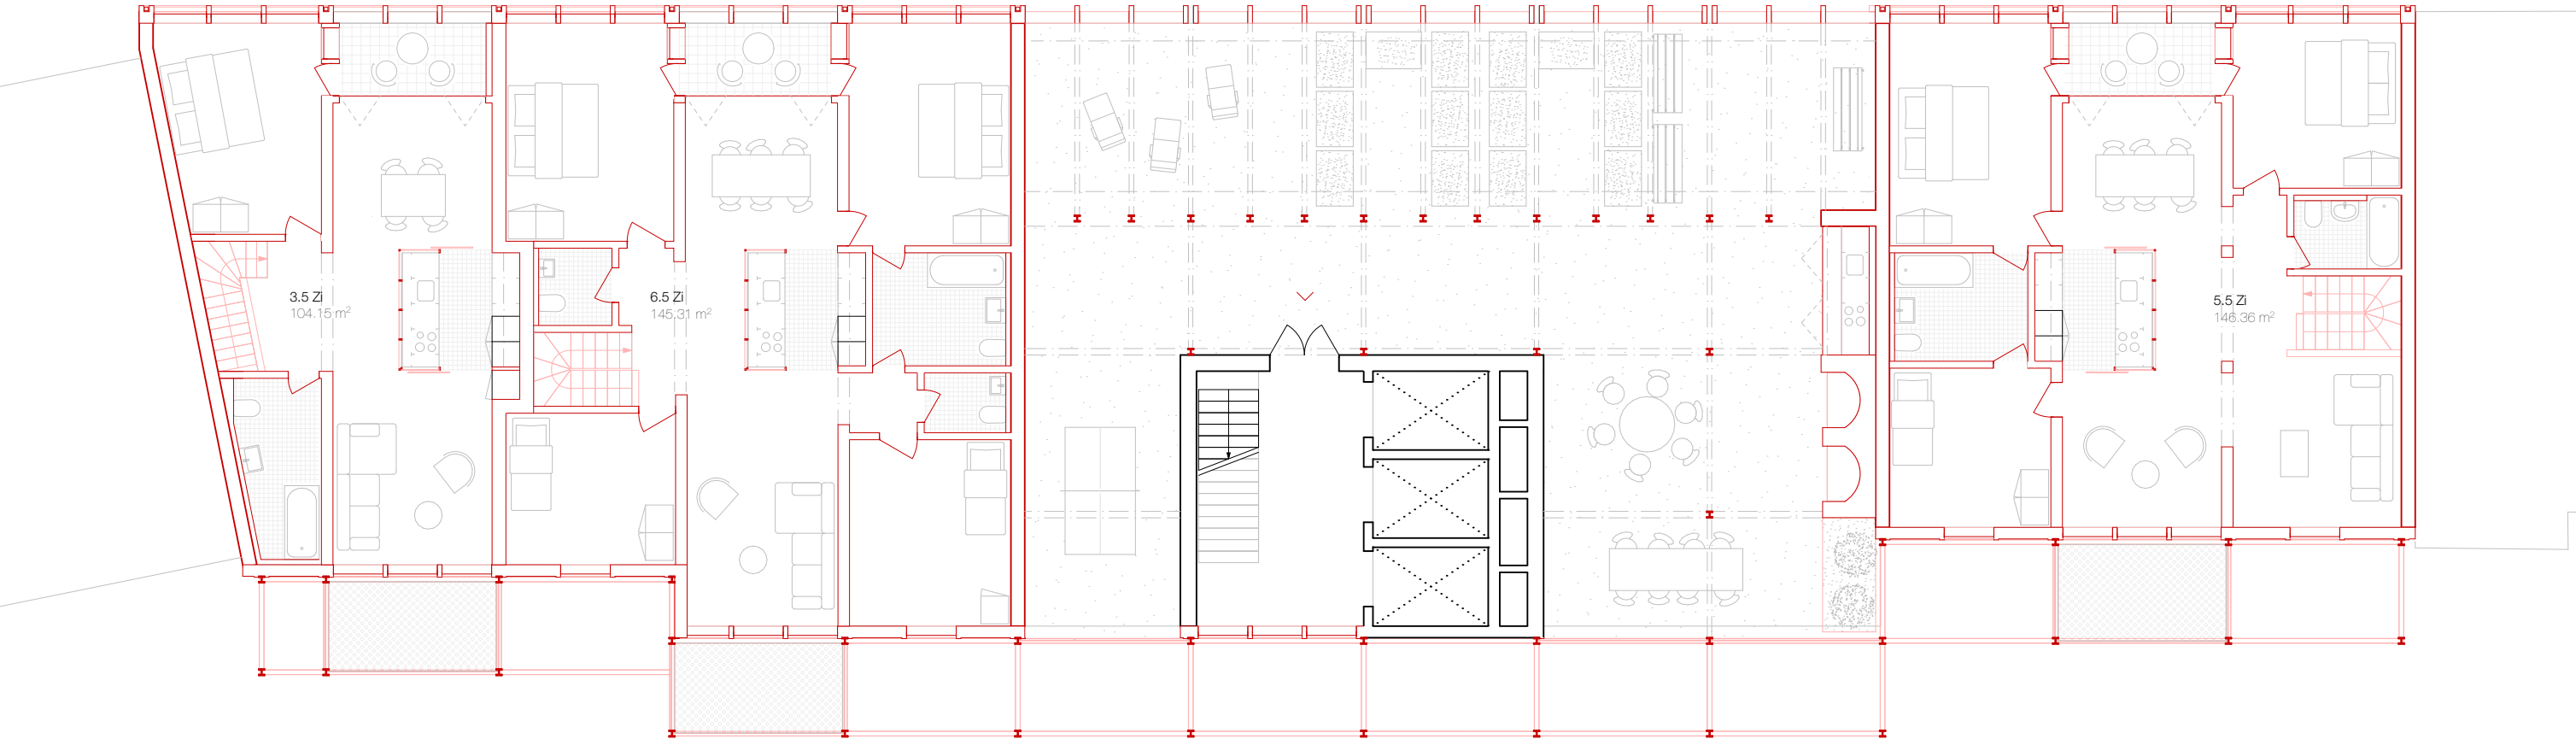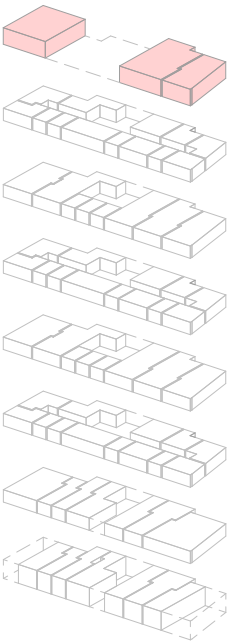

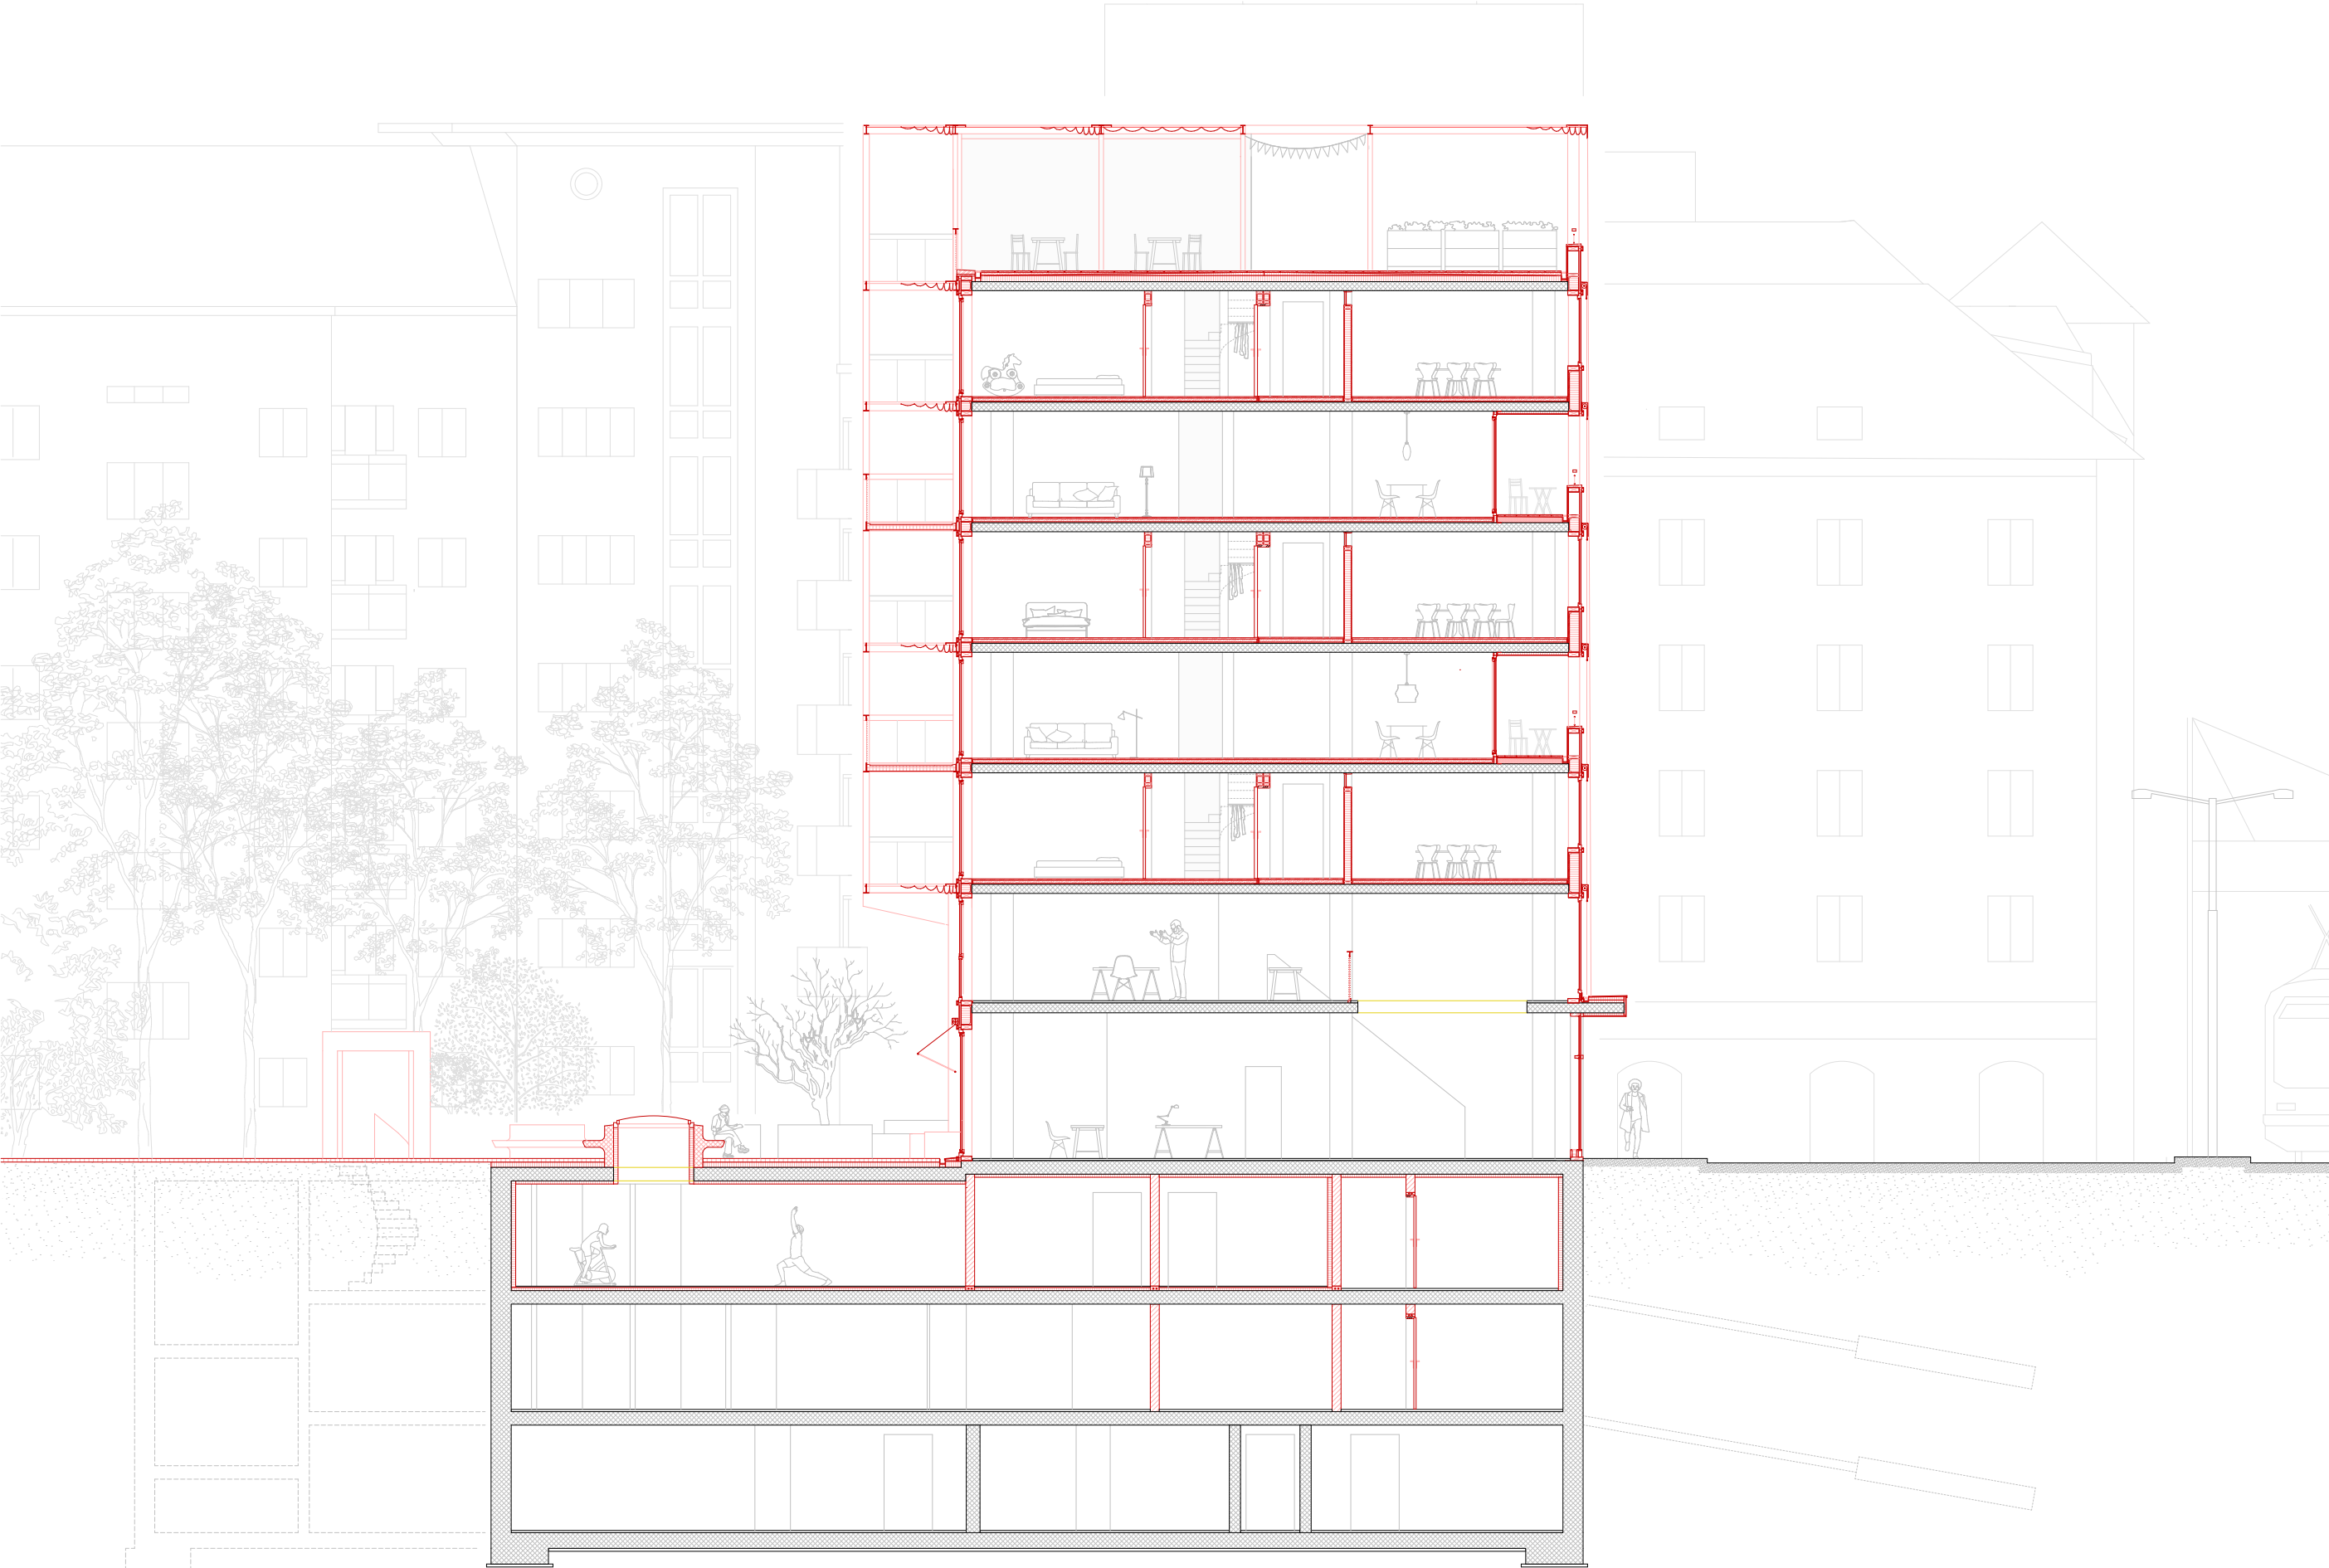


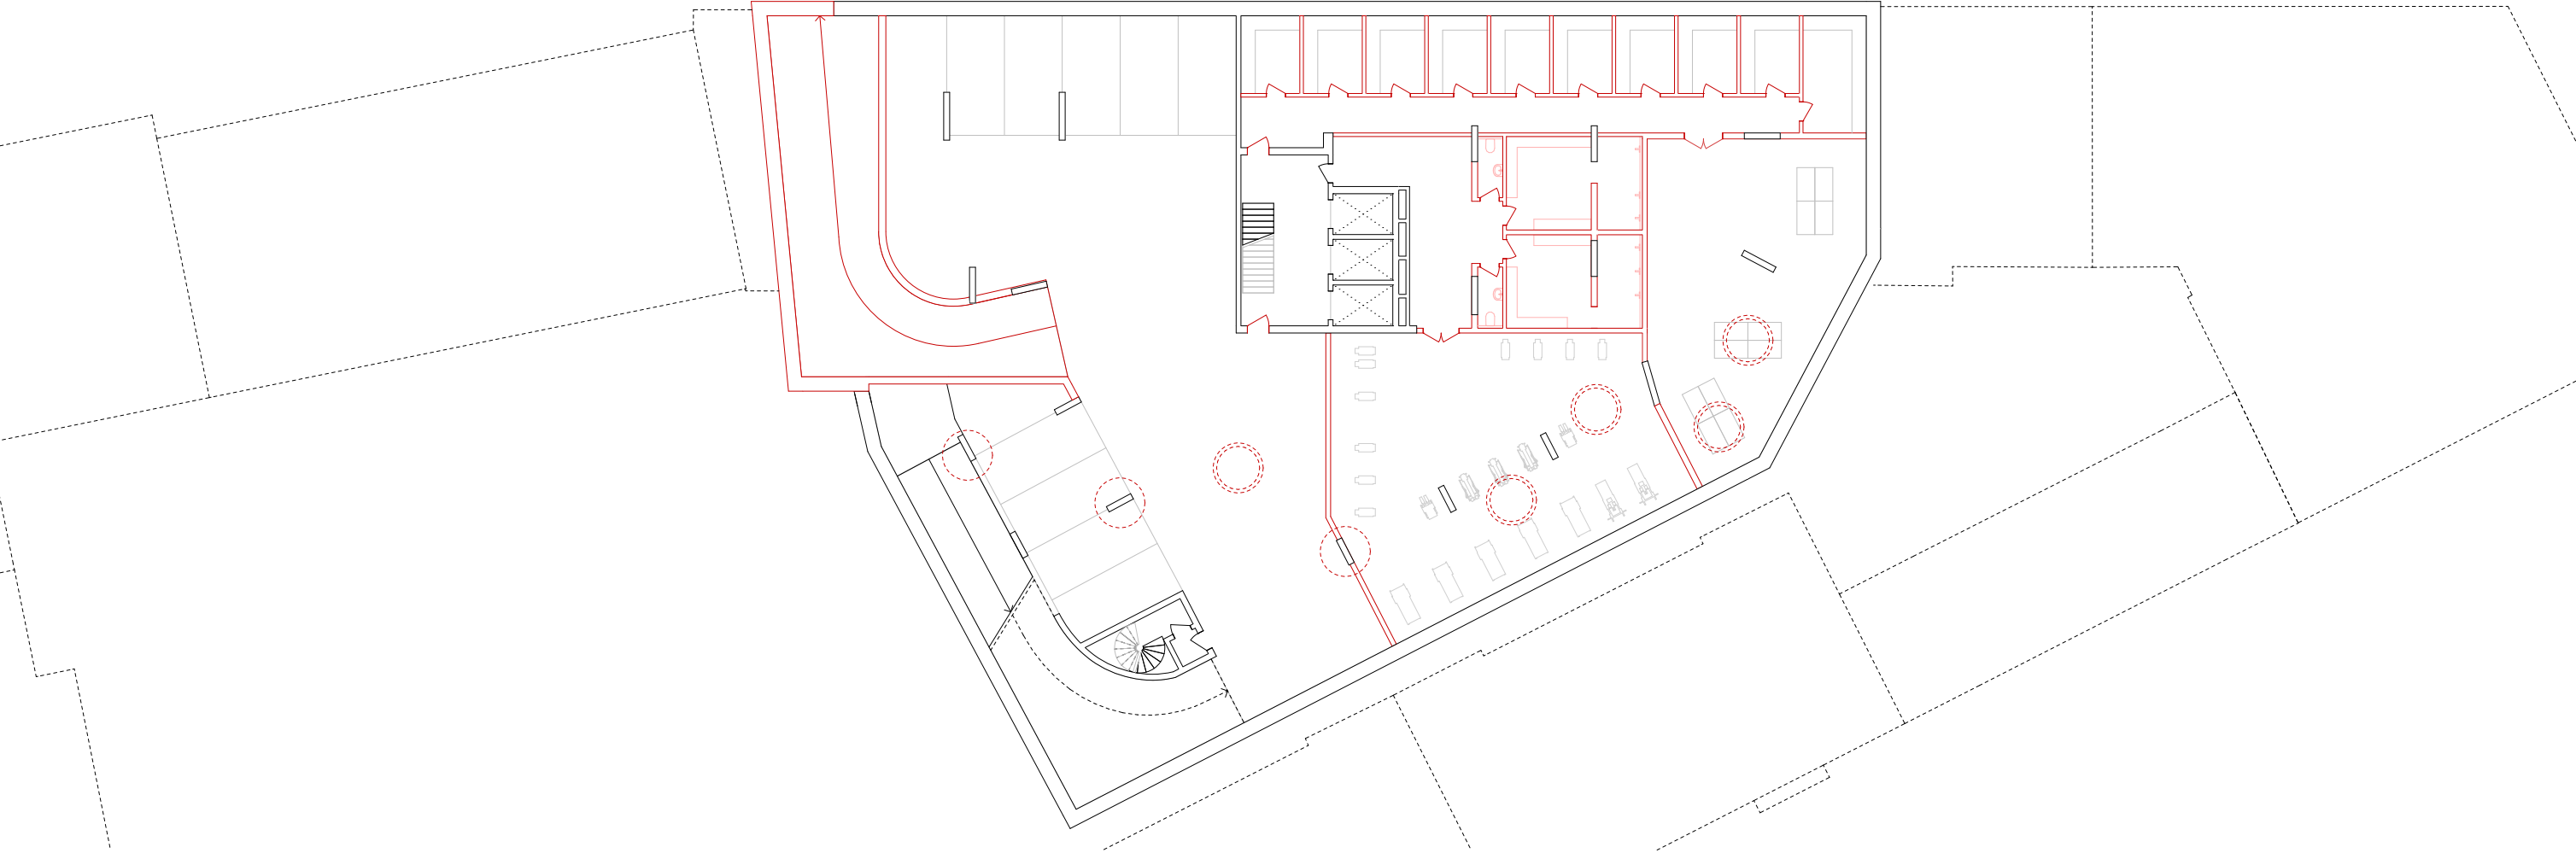

GR -1. UG





GR -2. UG

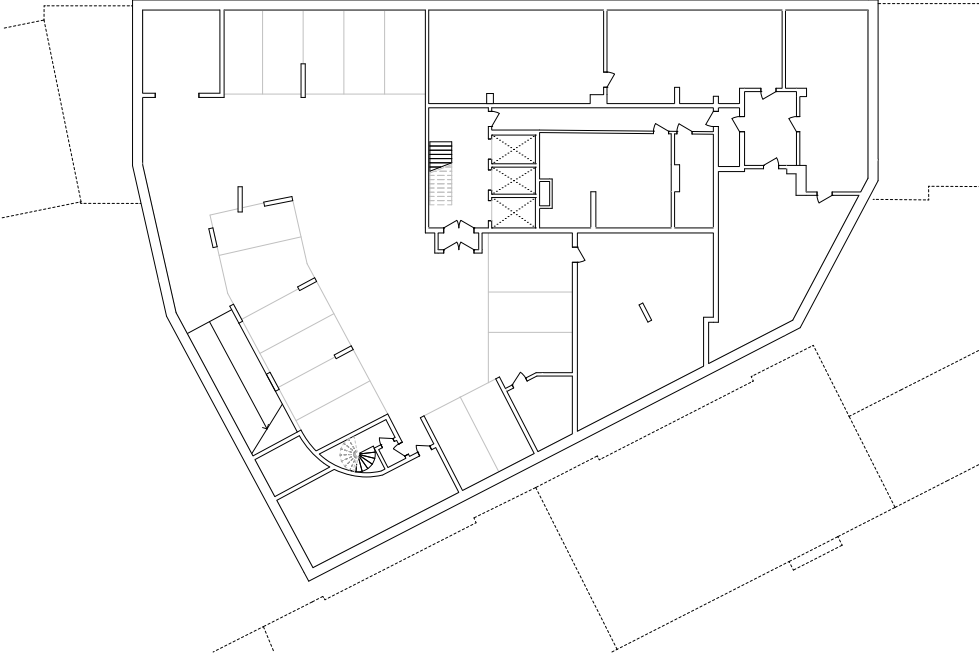


GR -3. UG




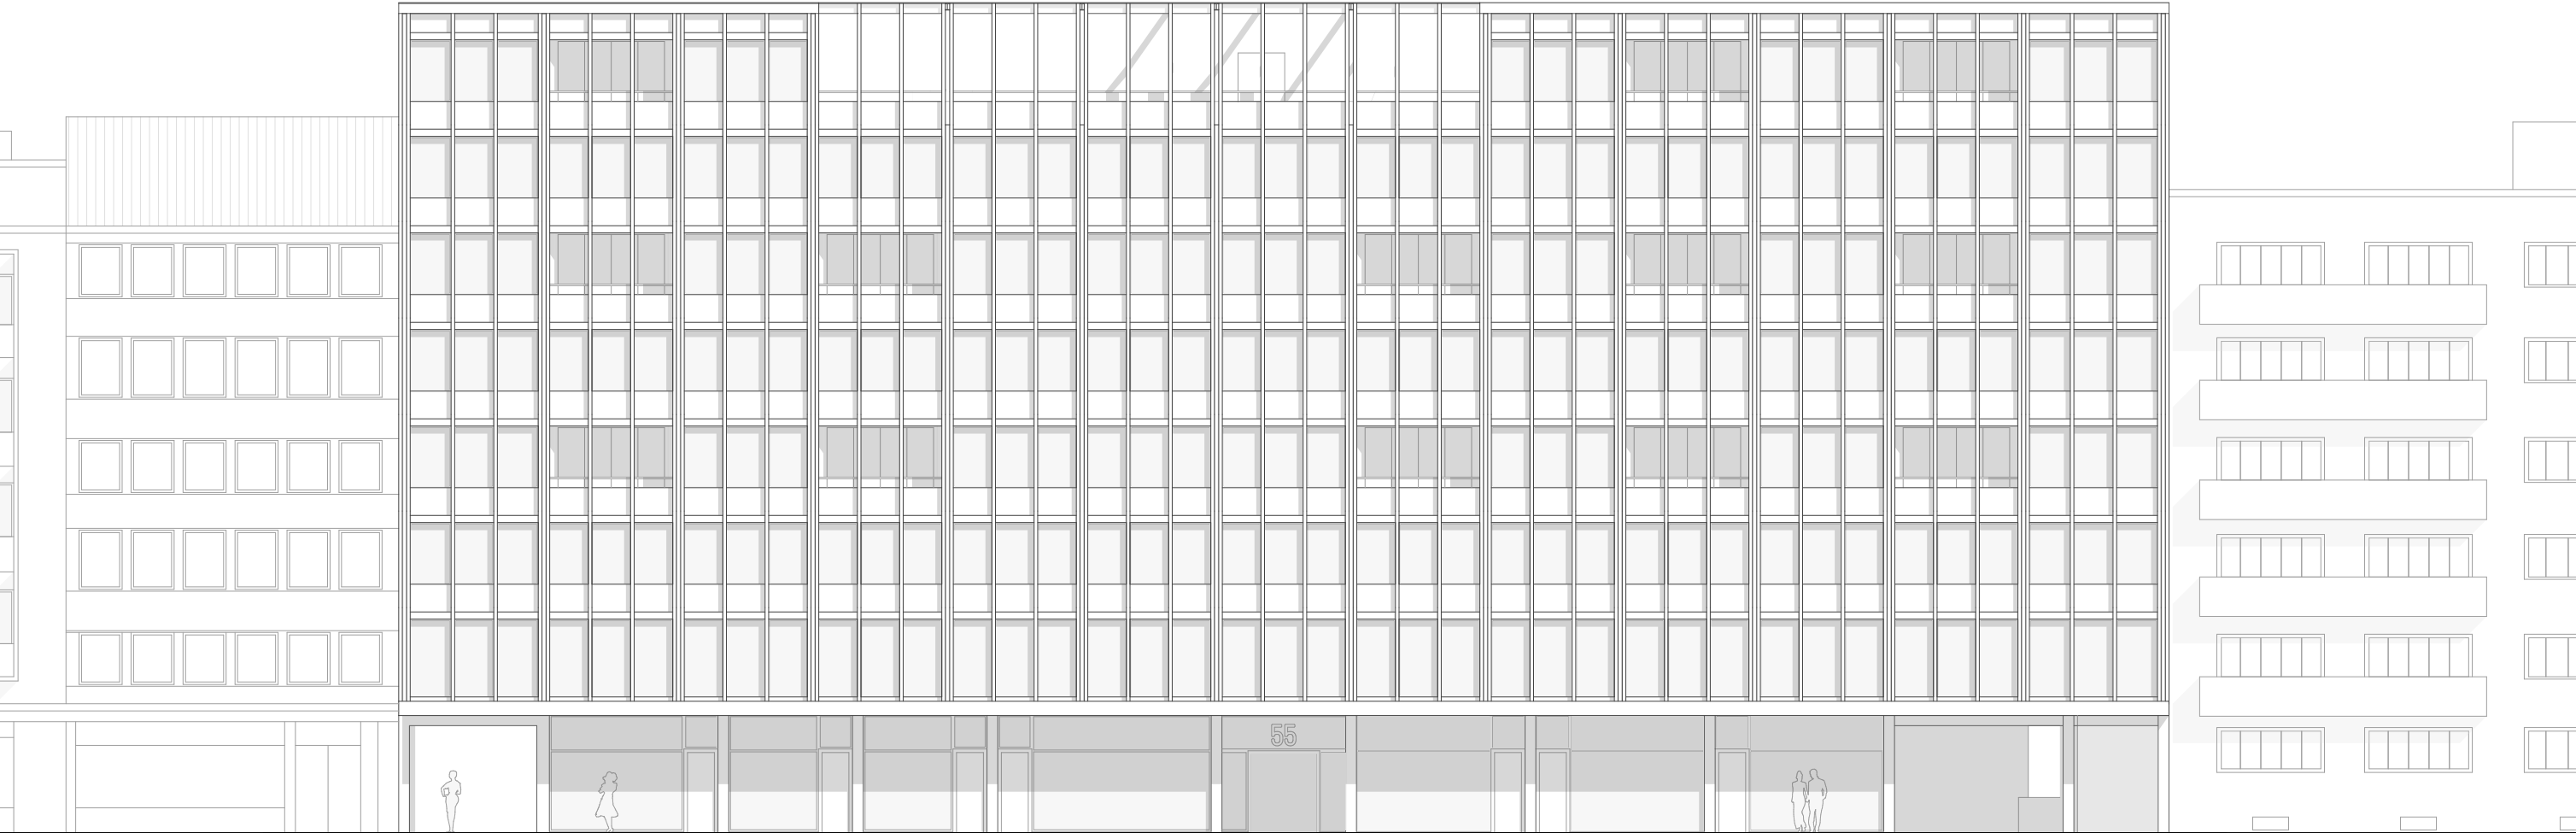

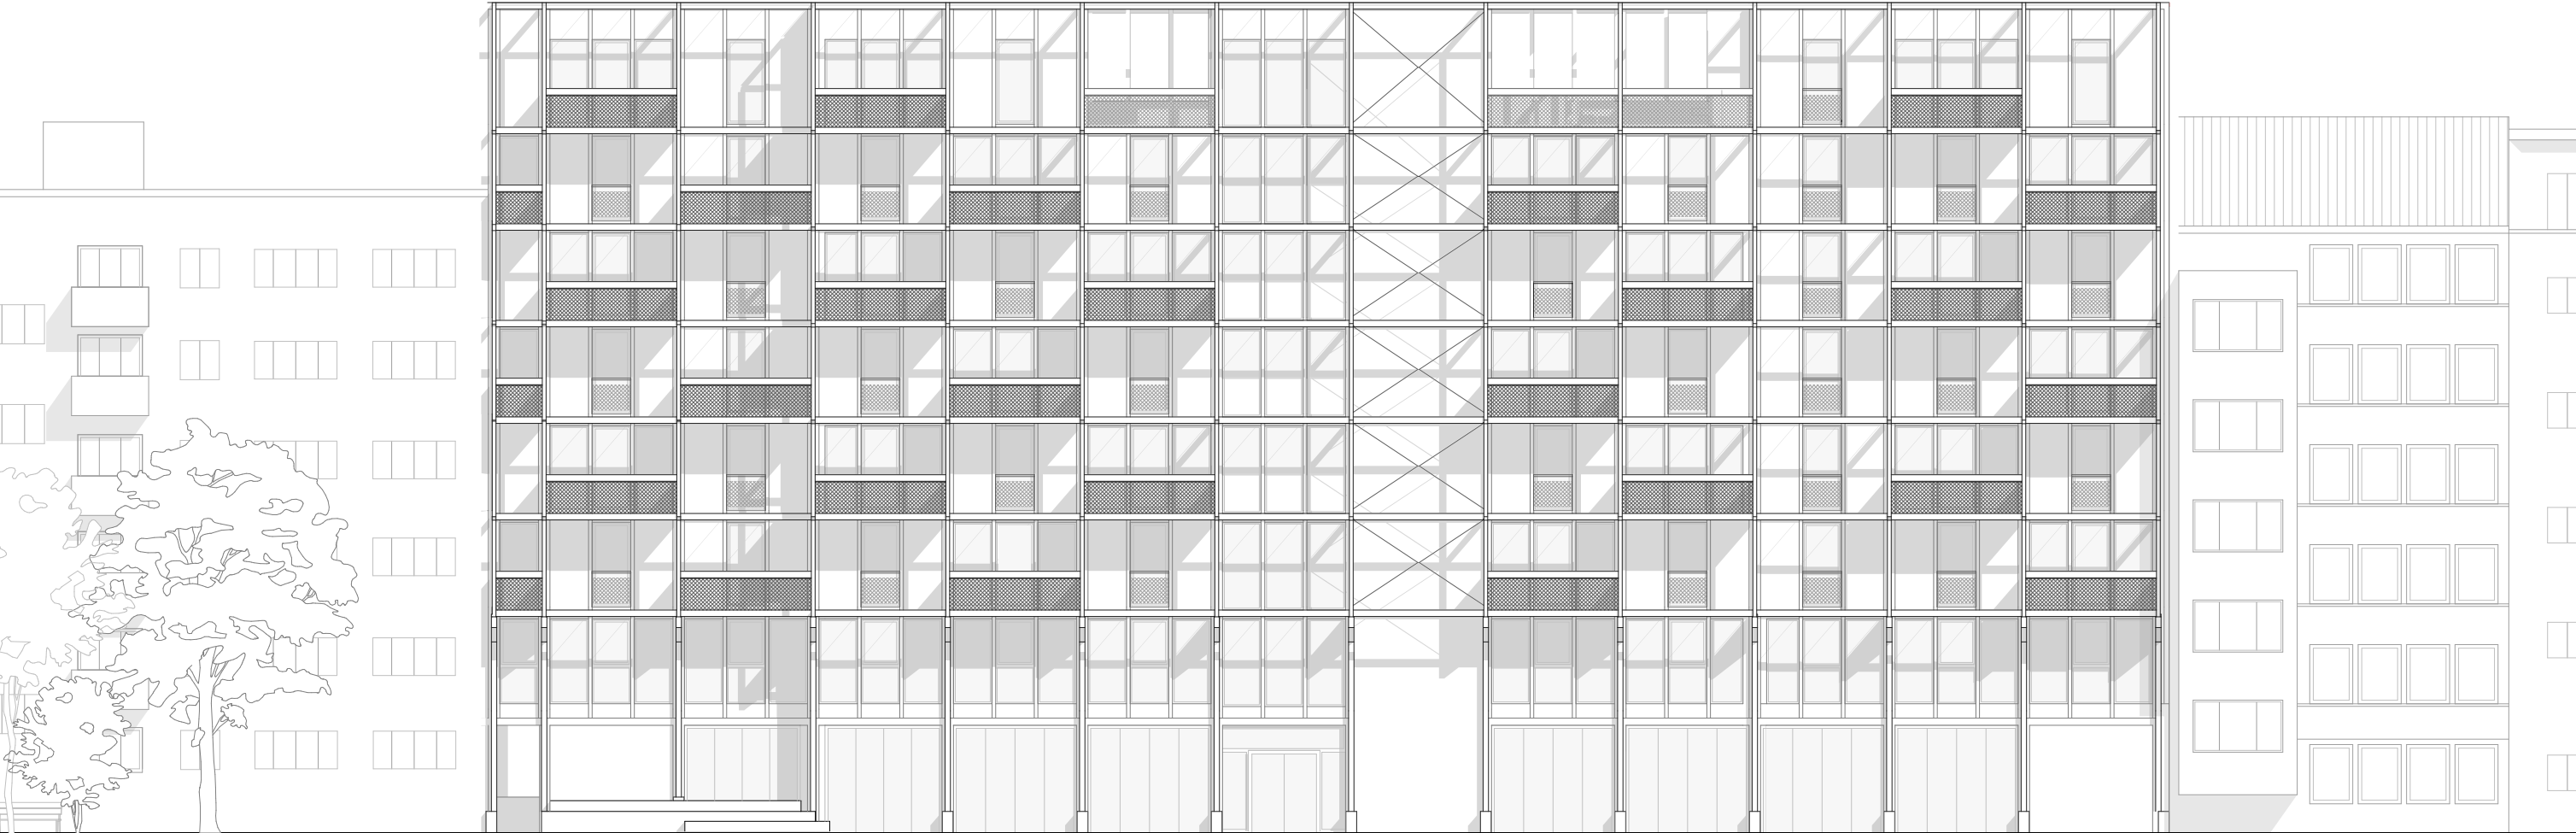


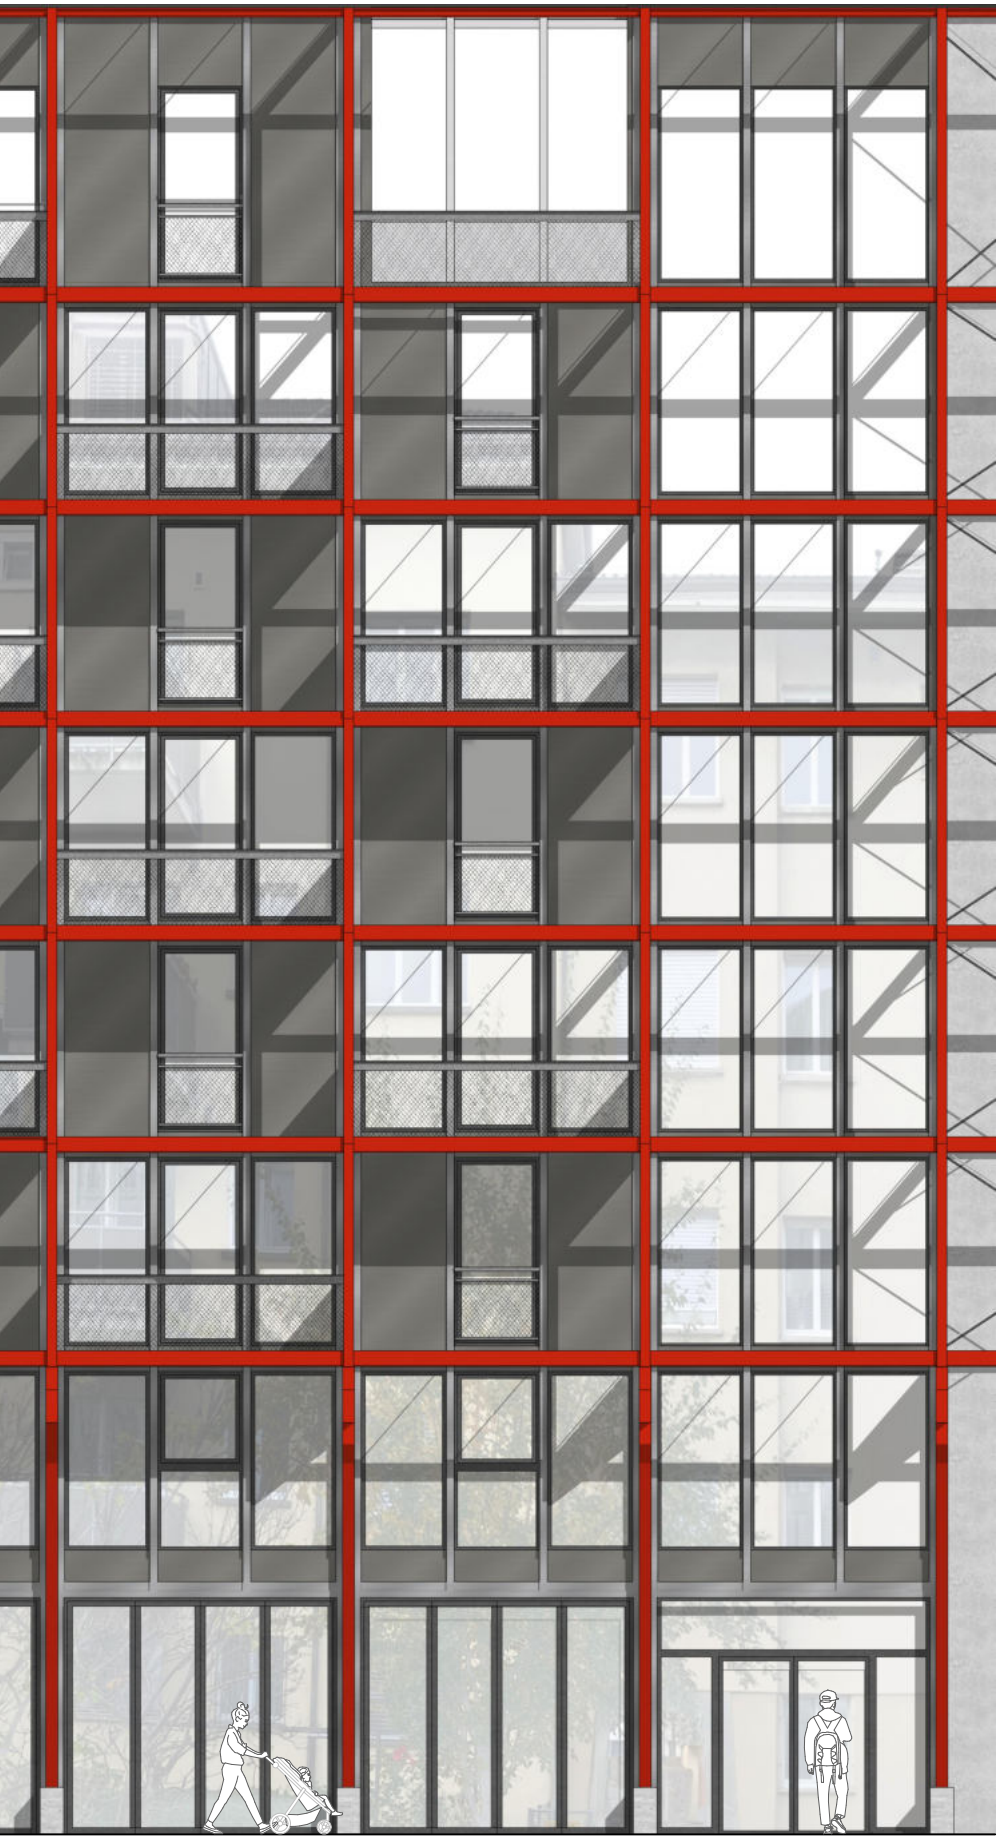


0 1 3 5

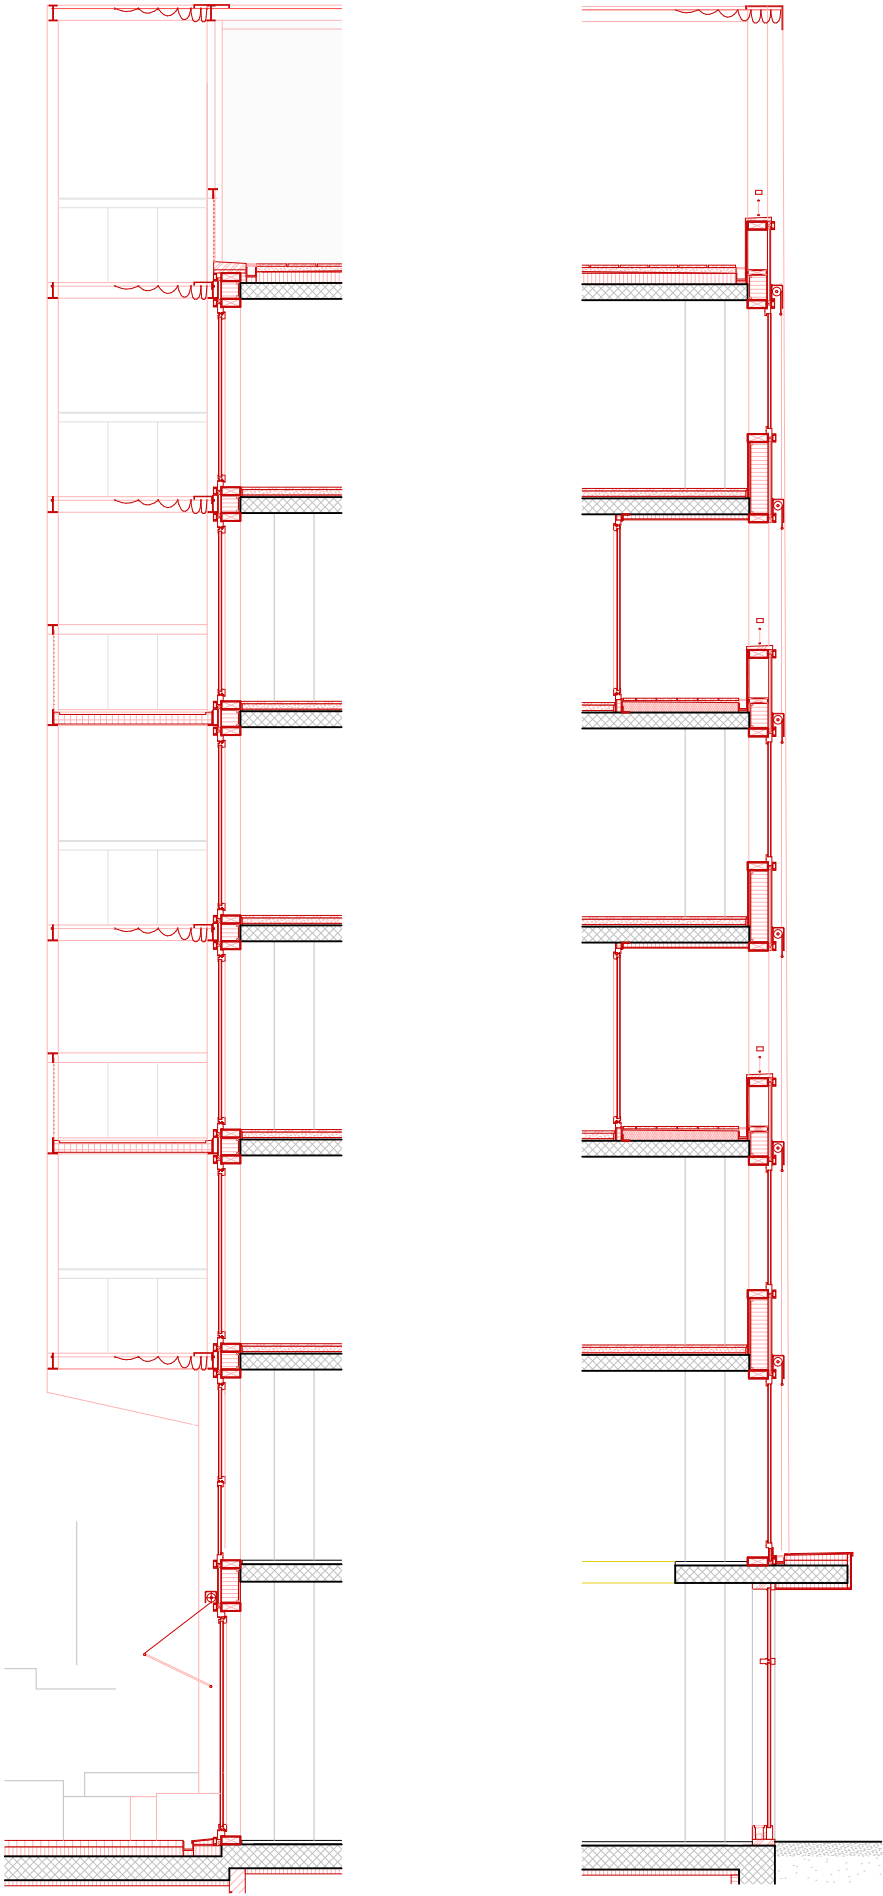


Fassadenausschnitte

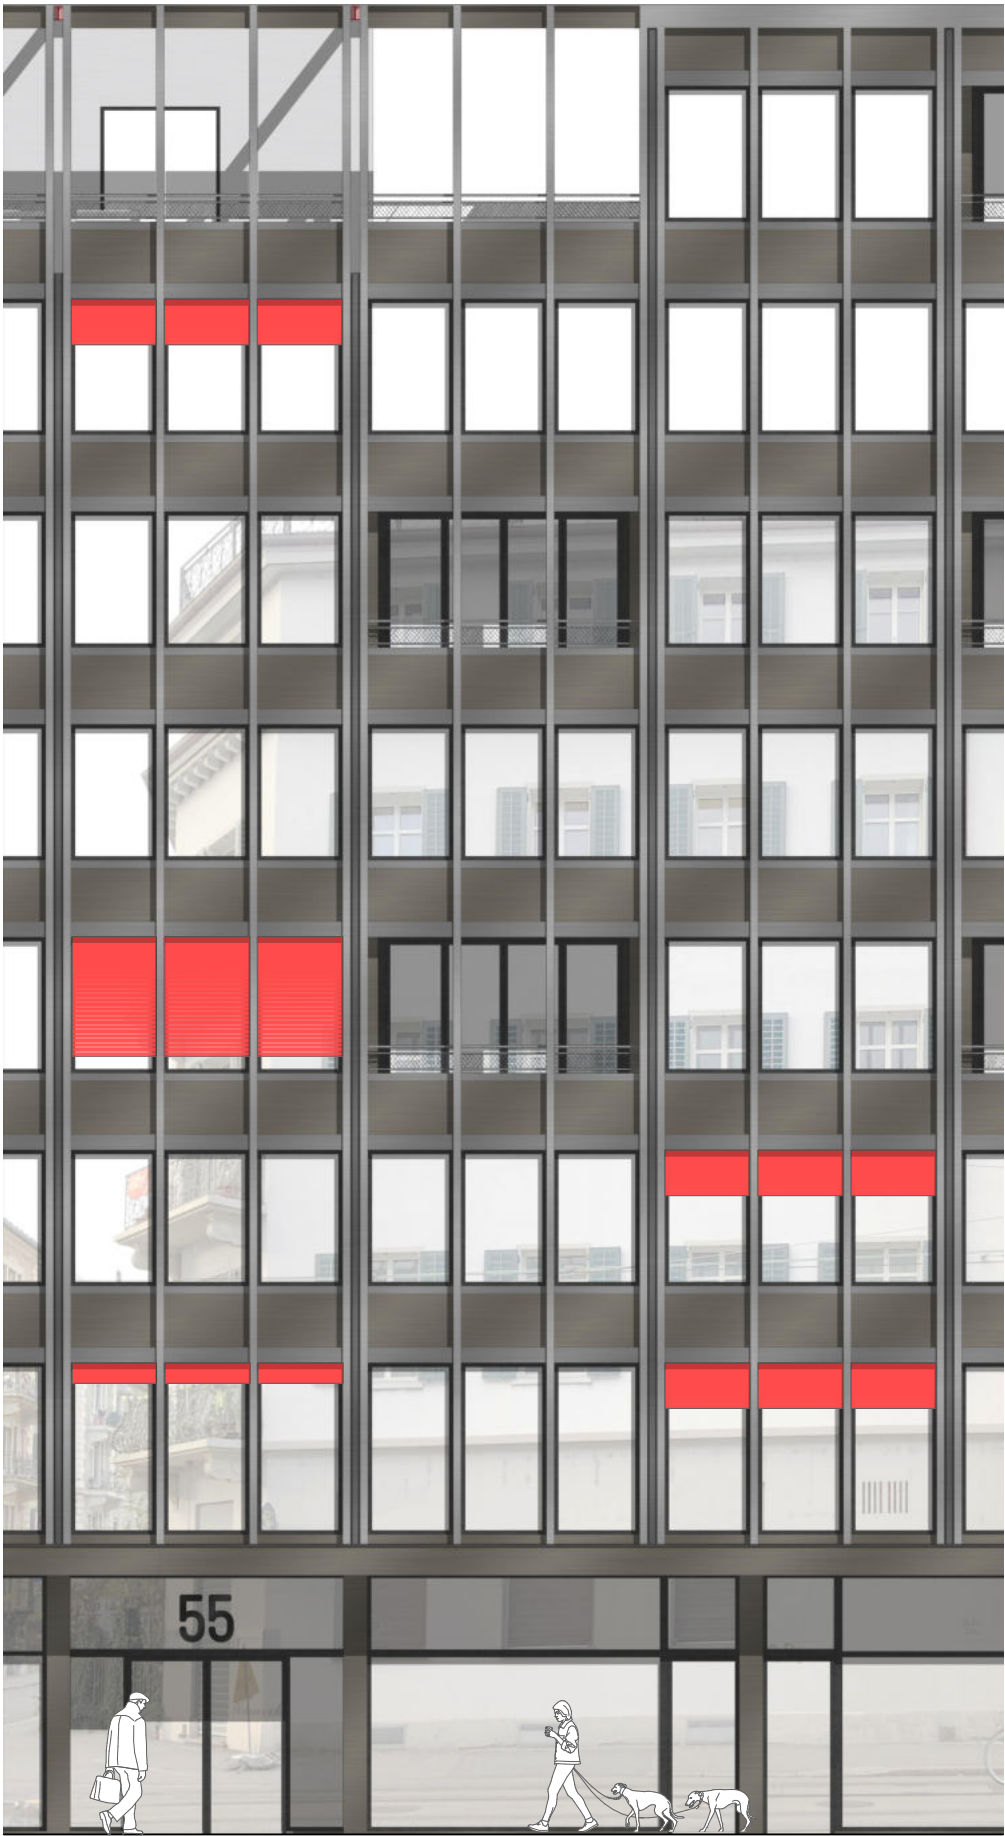


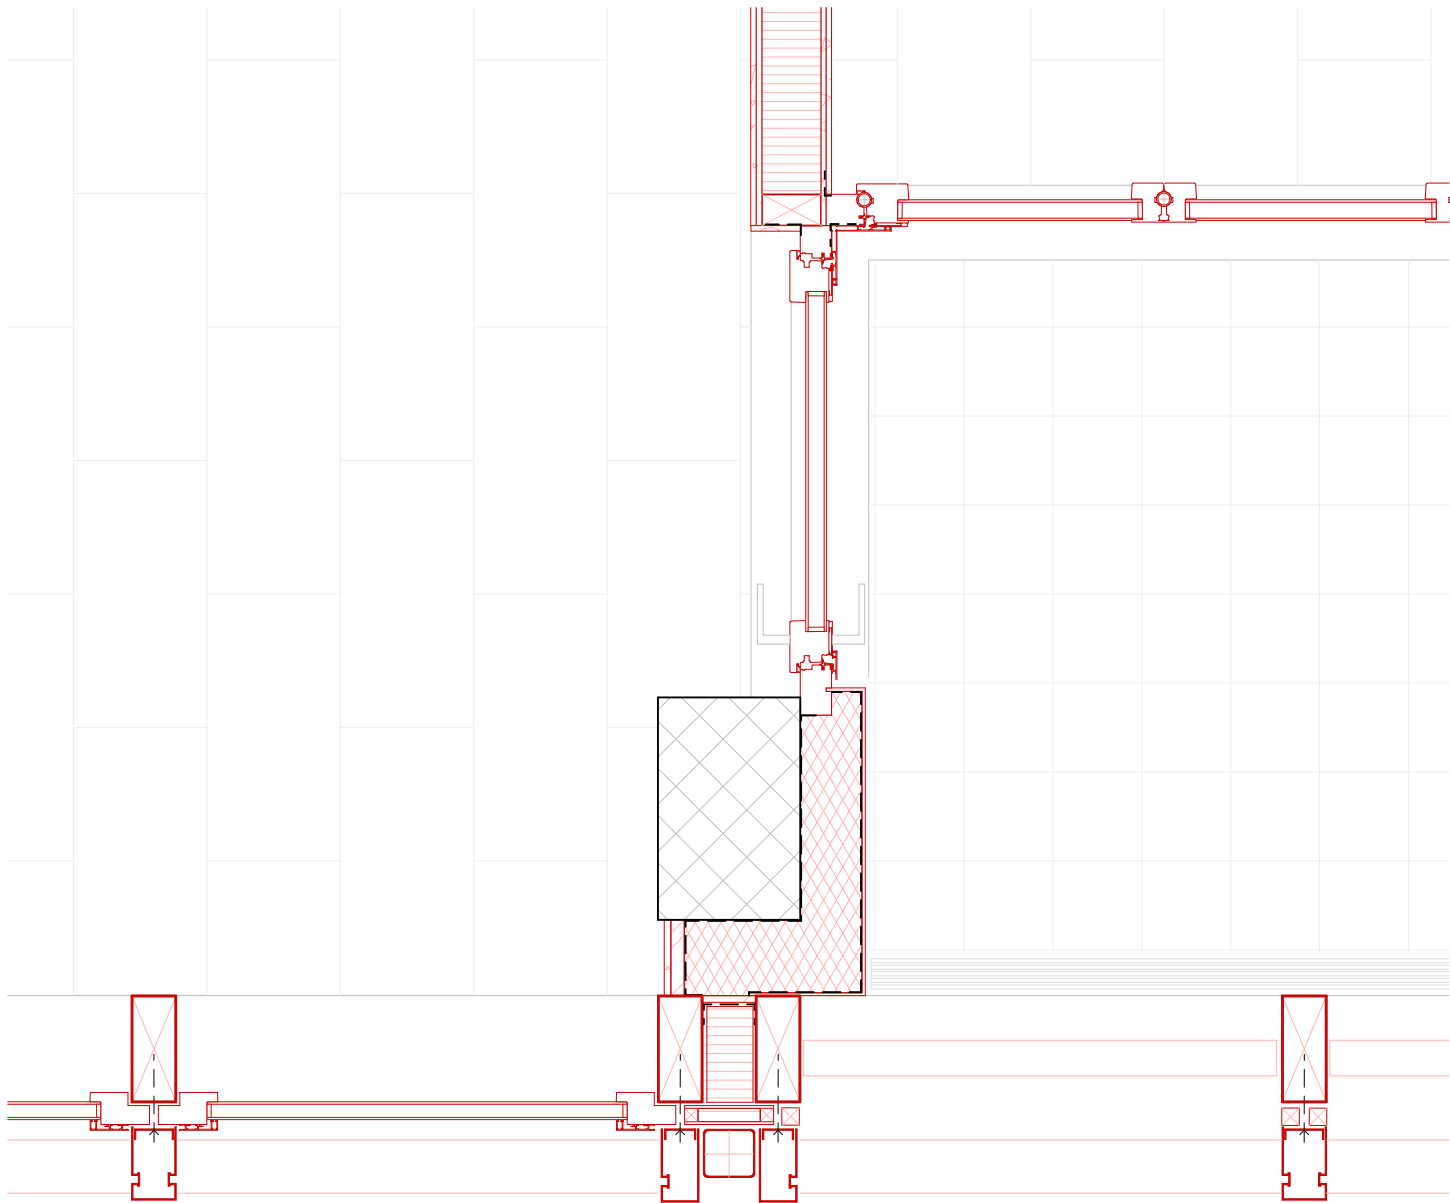

0 0.3 0.5 1


Konstruktion Strassenfassade

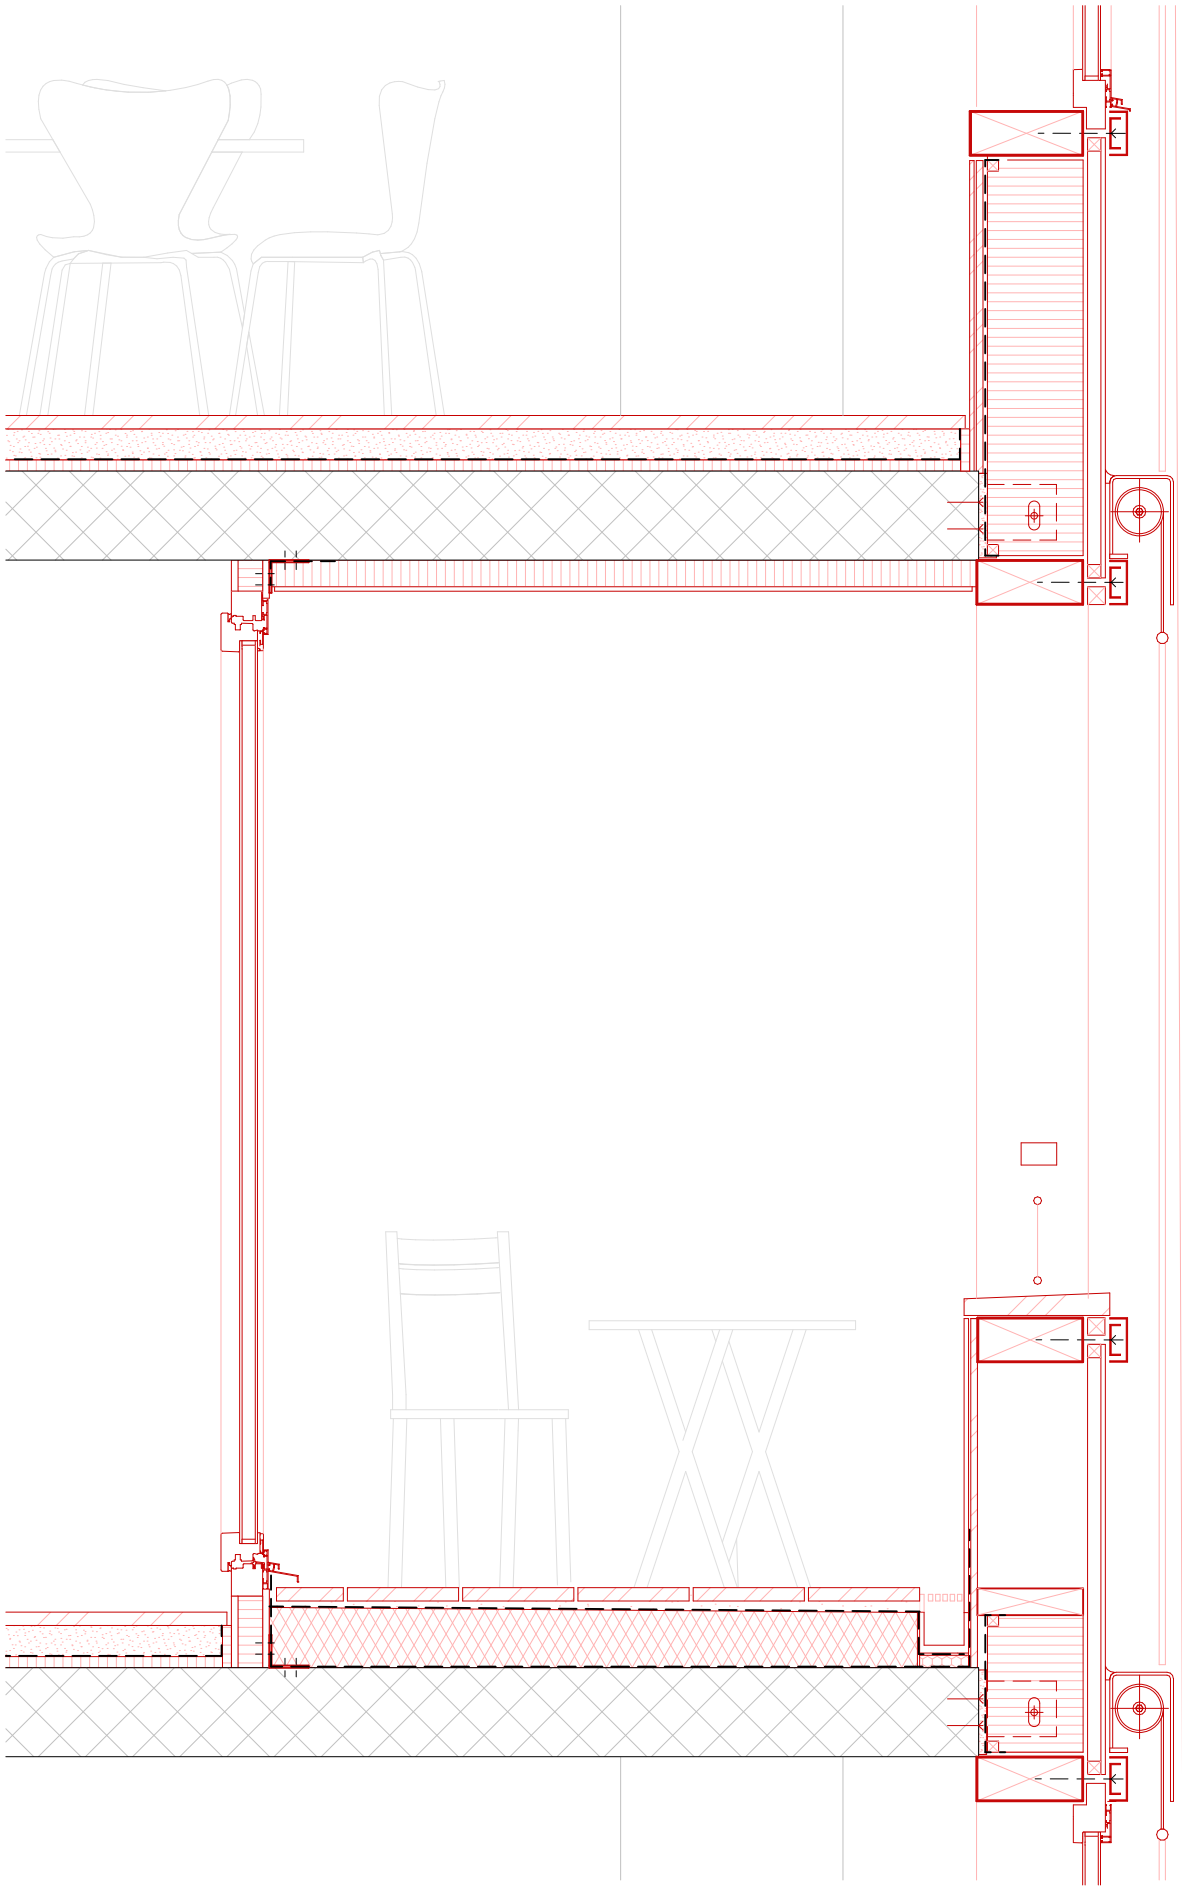

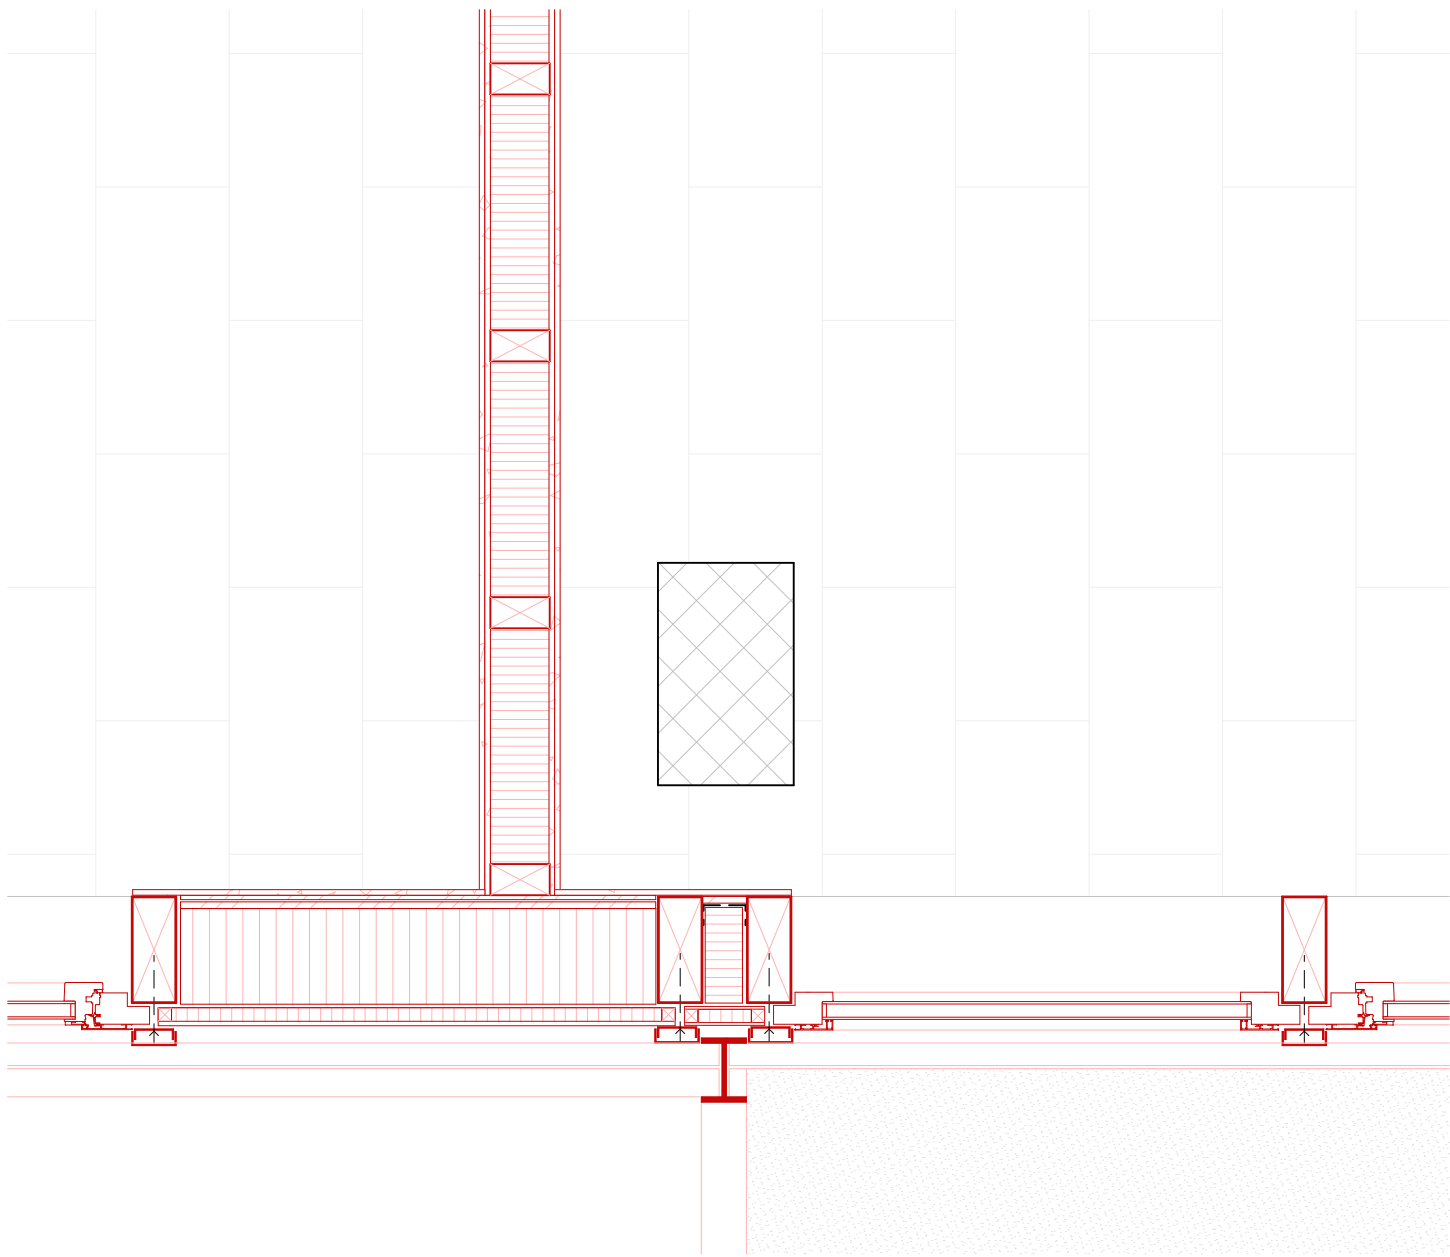

0 0.3 0.5 1

Konstruktion Hoffassade

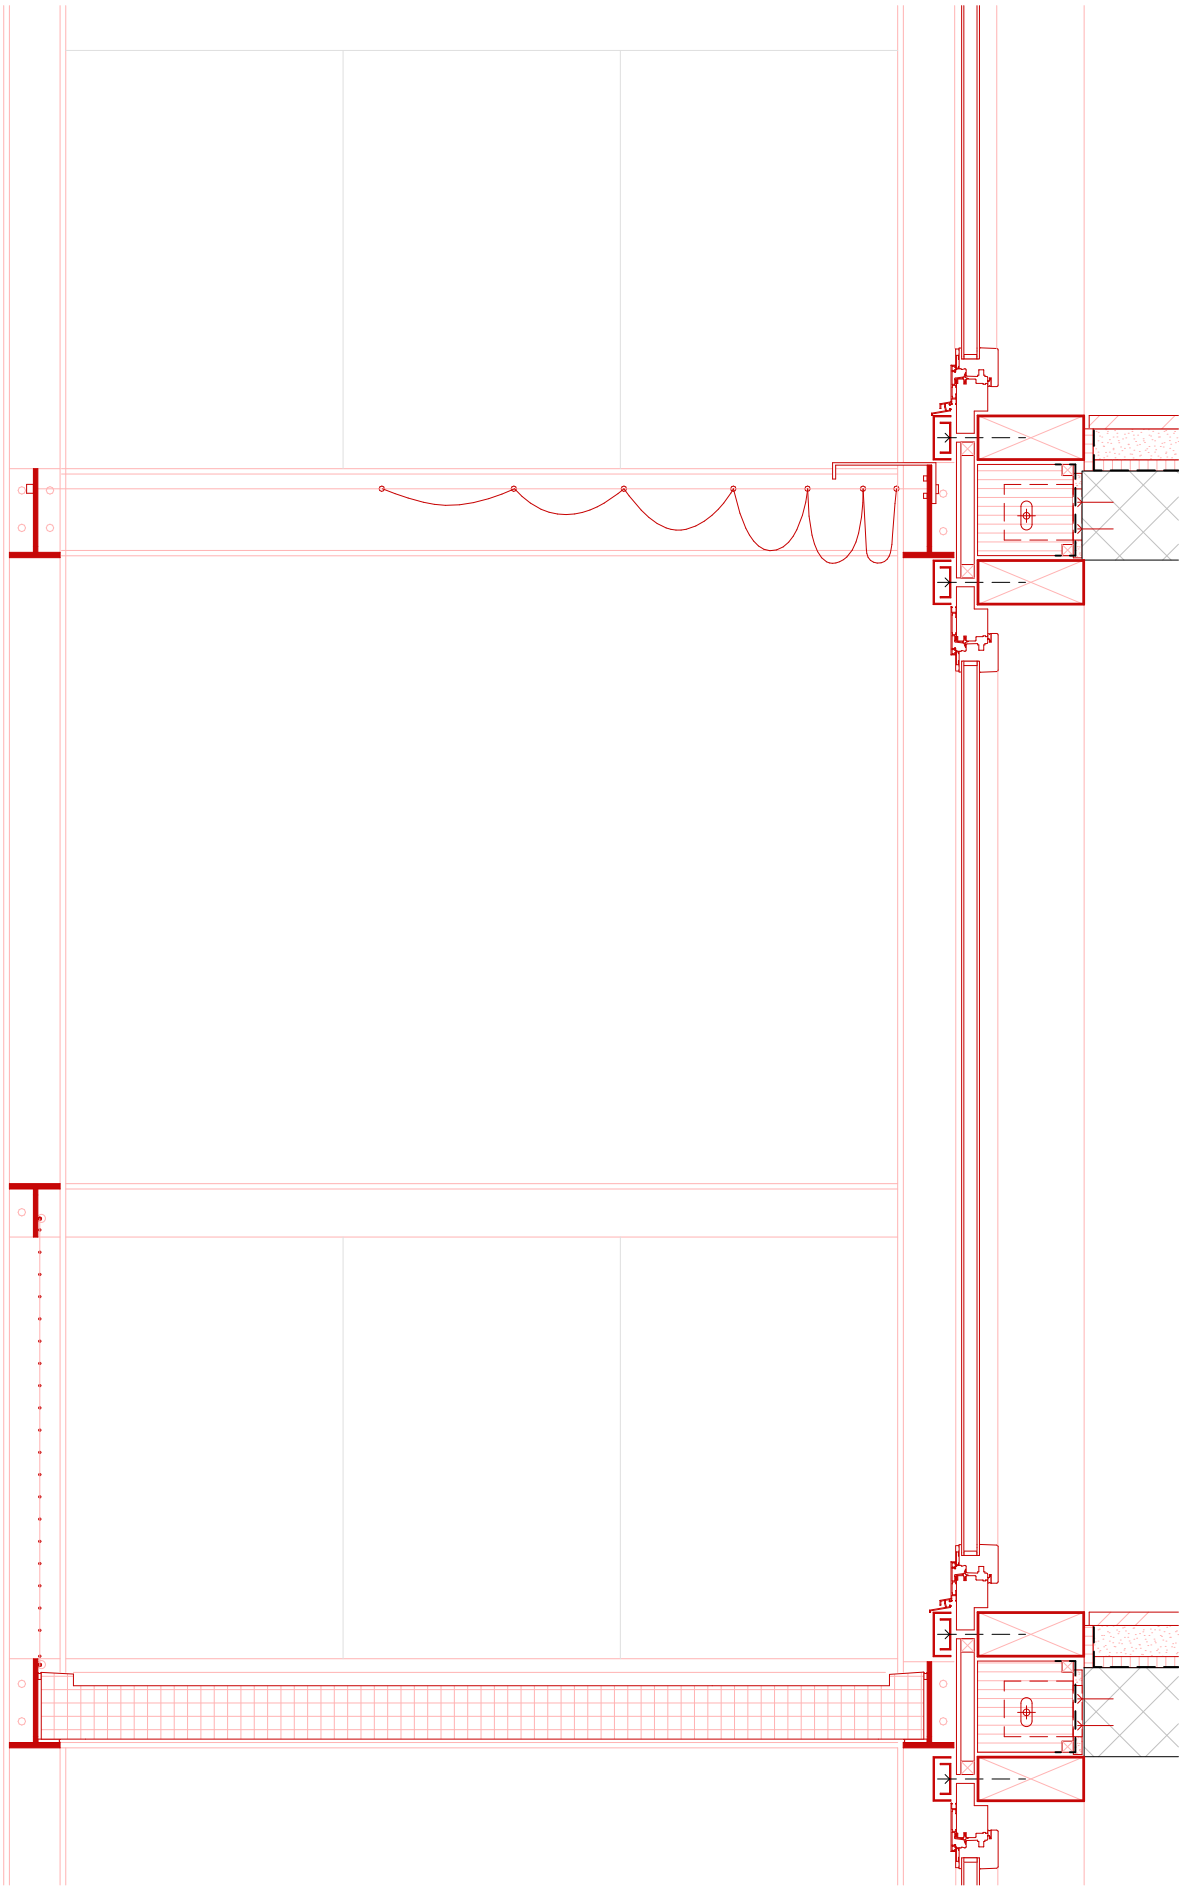



Innenhof