



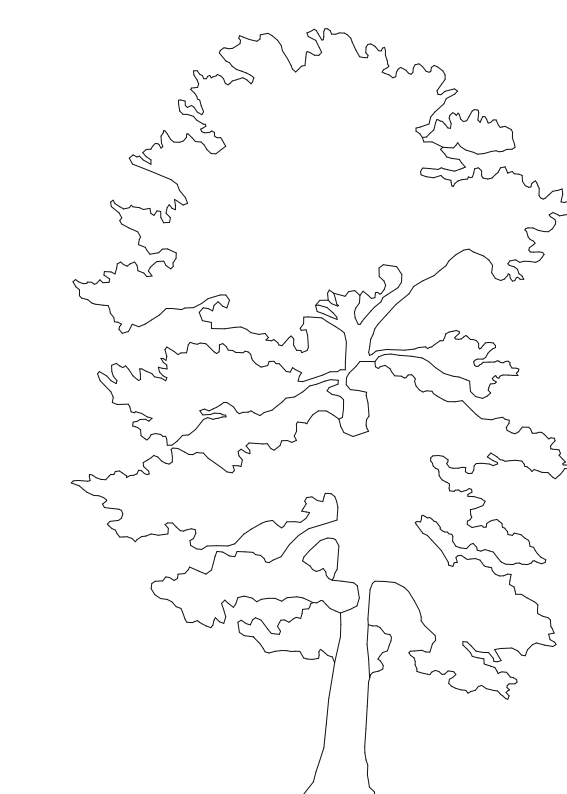

Ansicht Westfassade 1:100

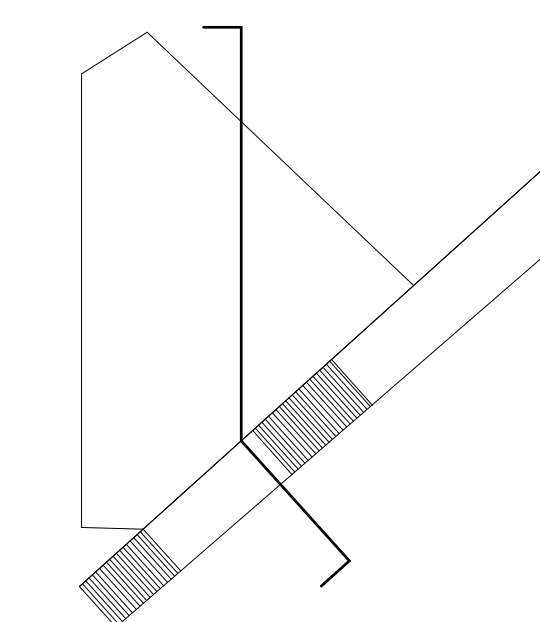


Schnitt A-A 1:100




Situation
1:1000




Schnitt durch den Blockrand 1:100

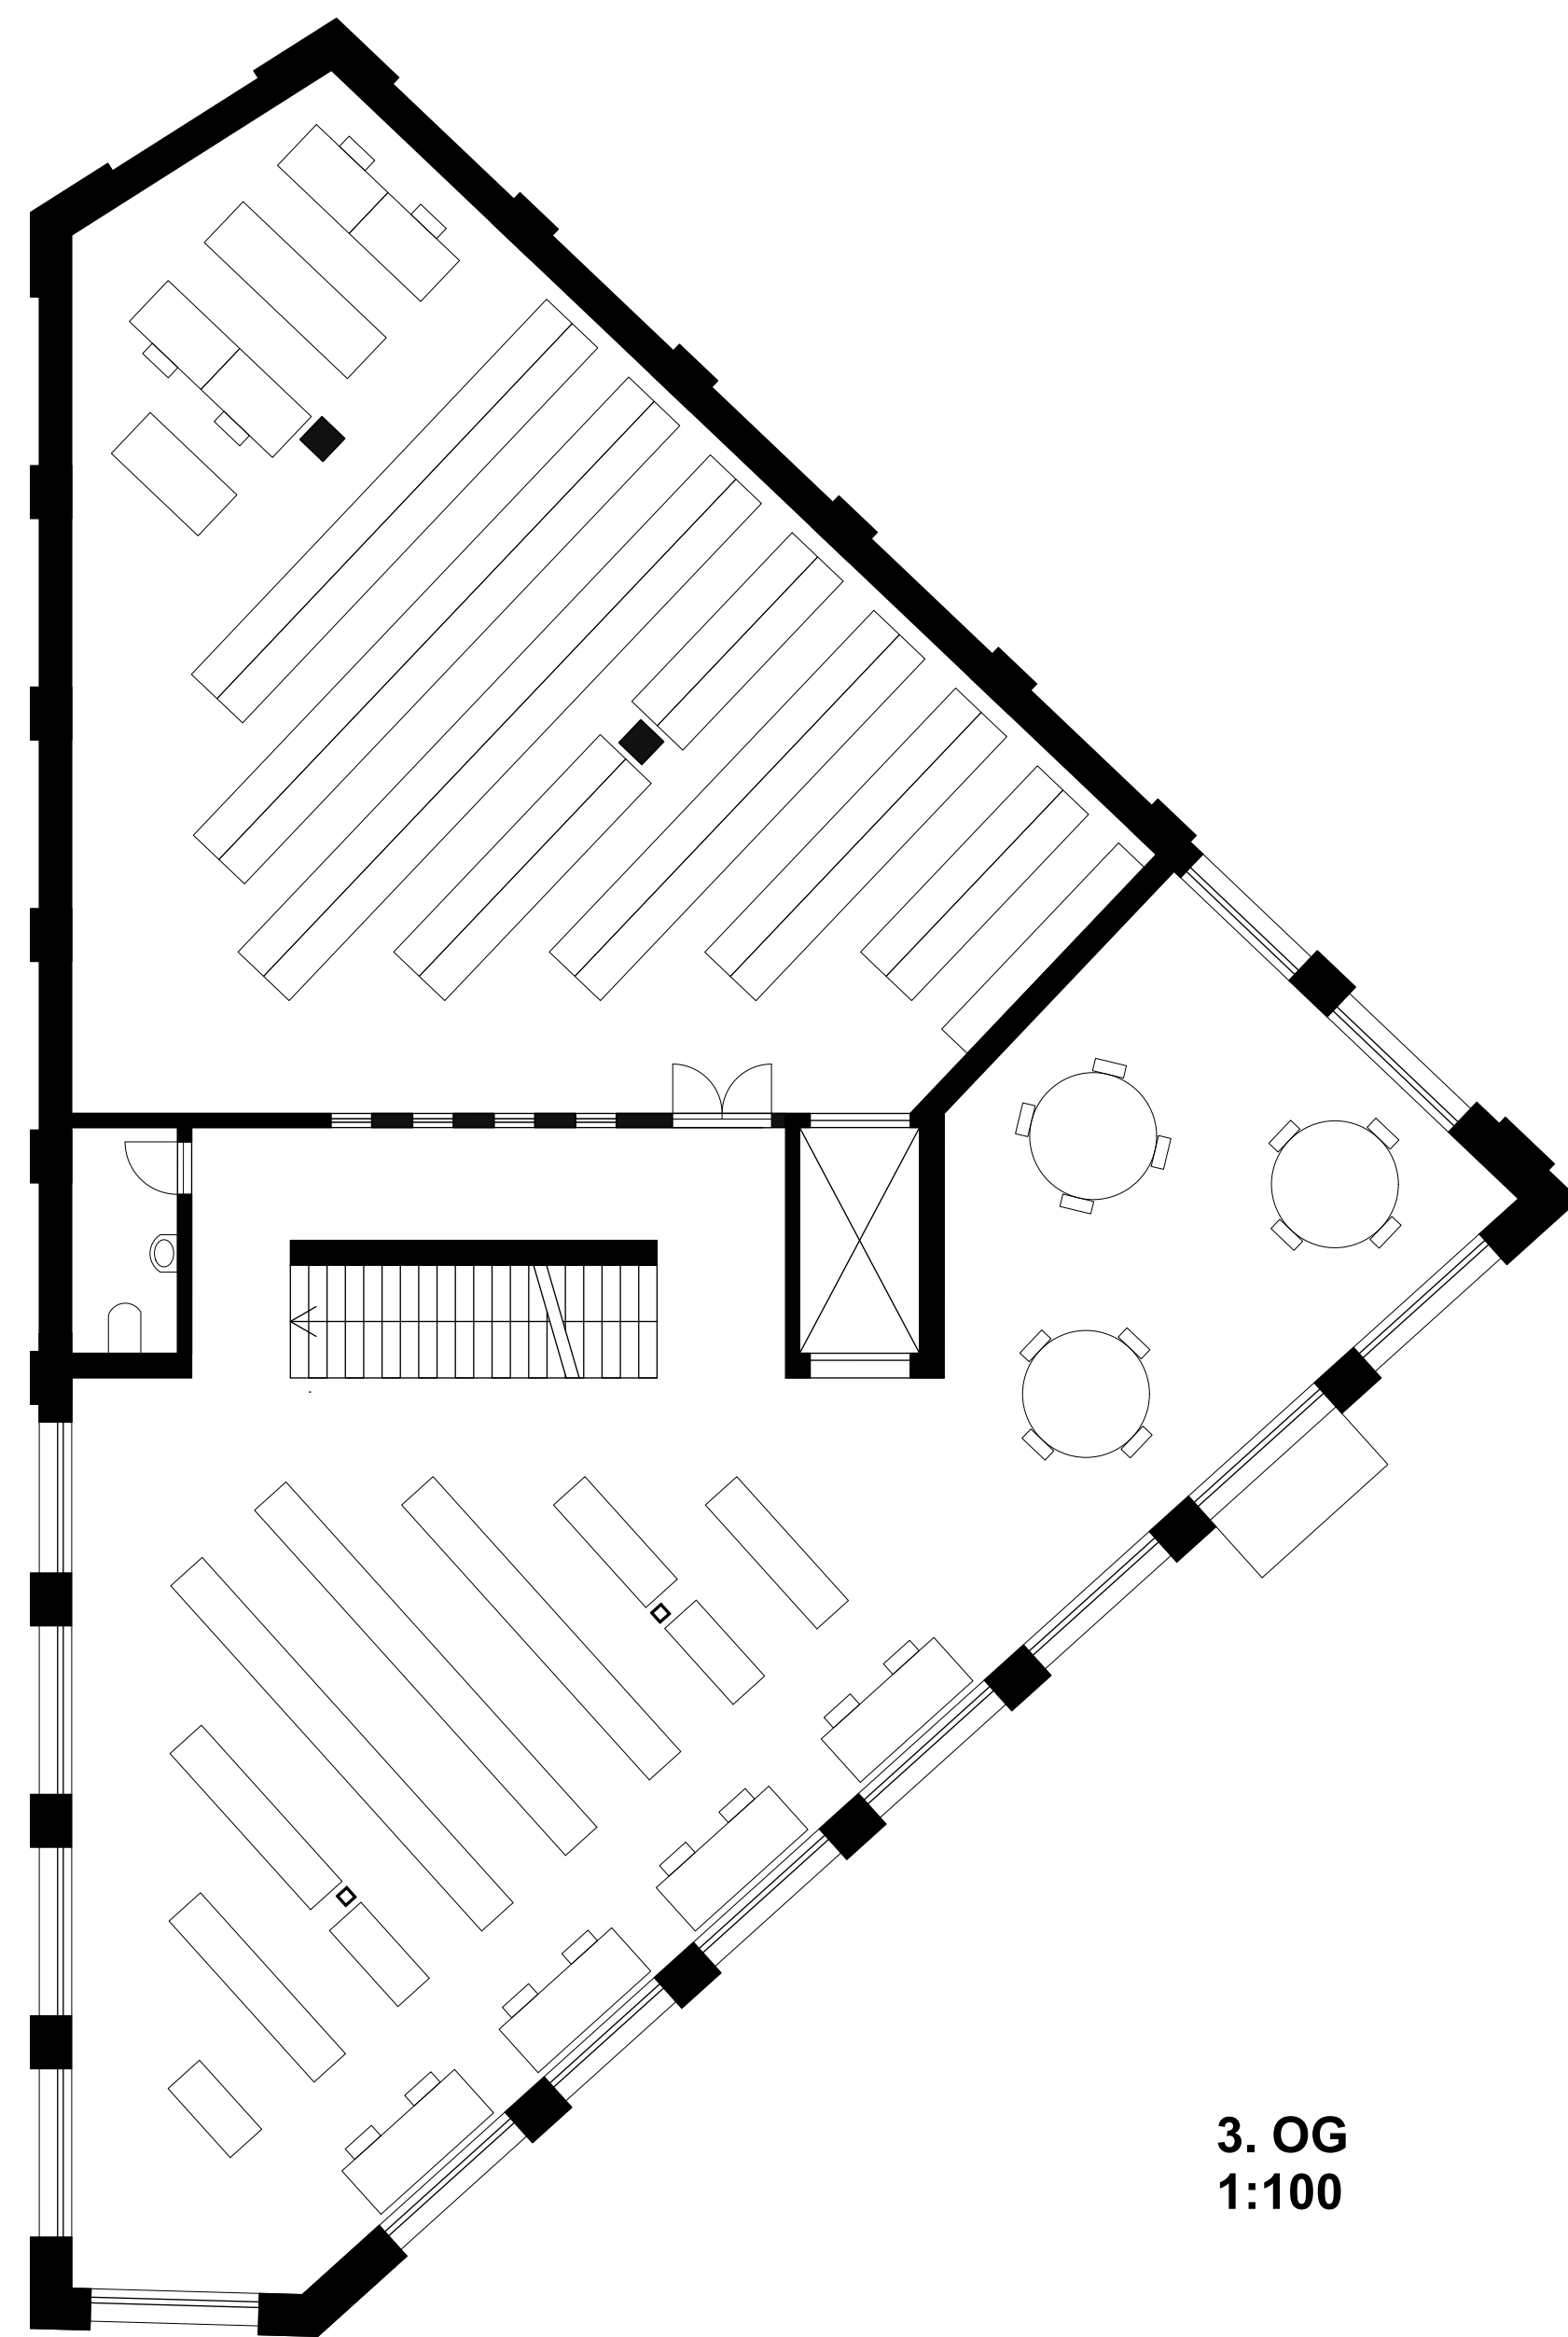


3. OG
1:100

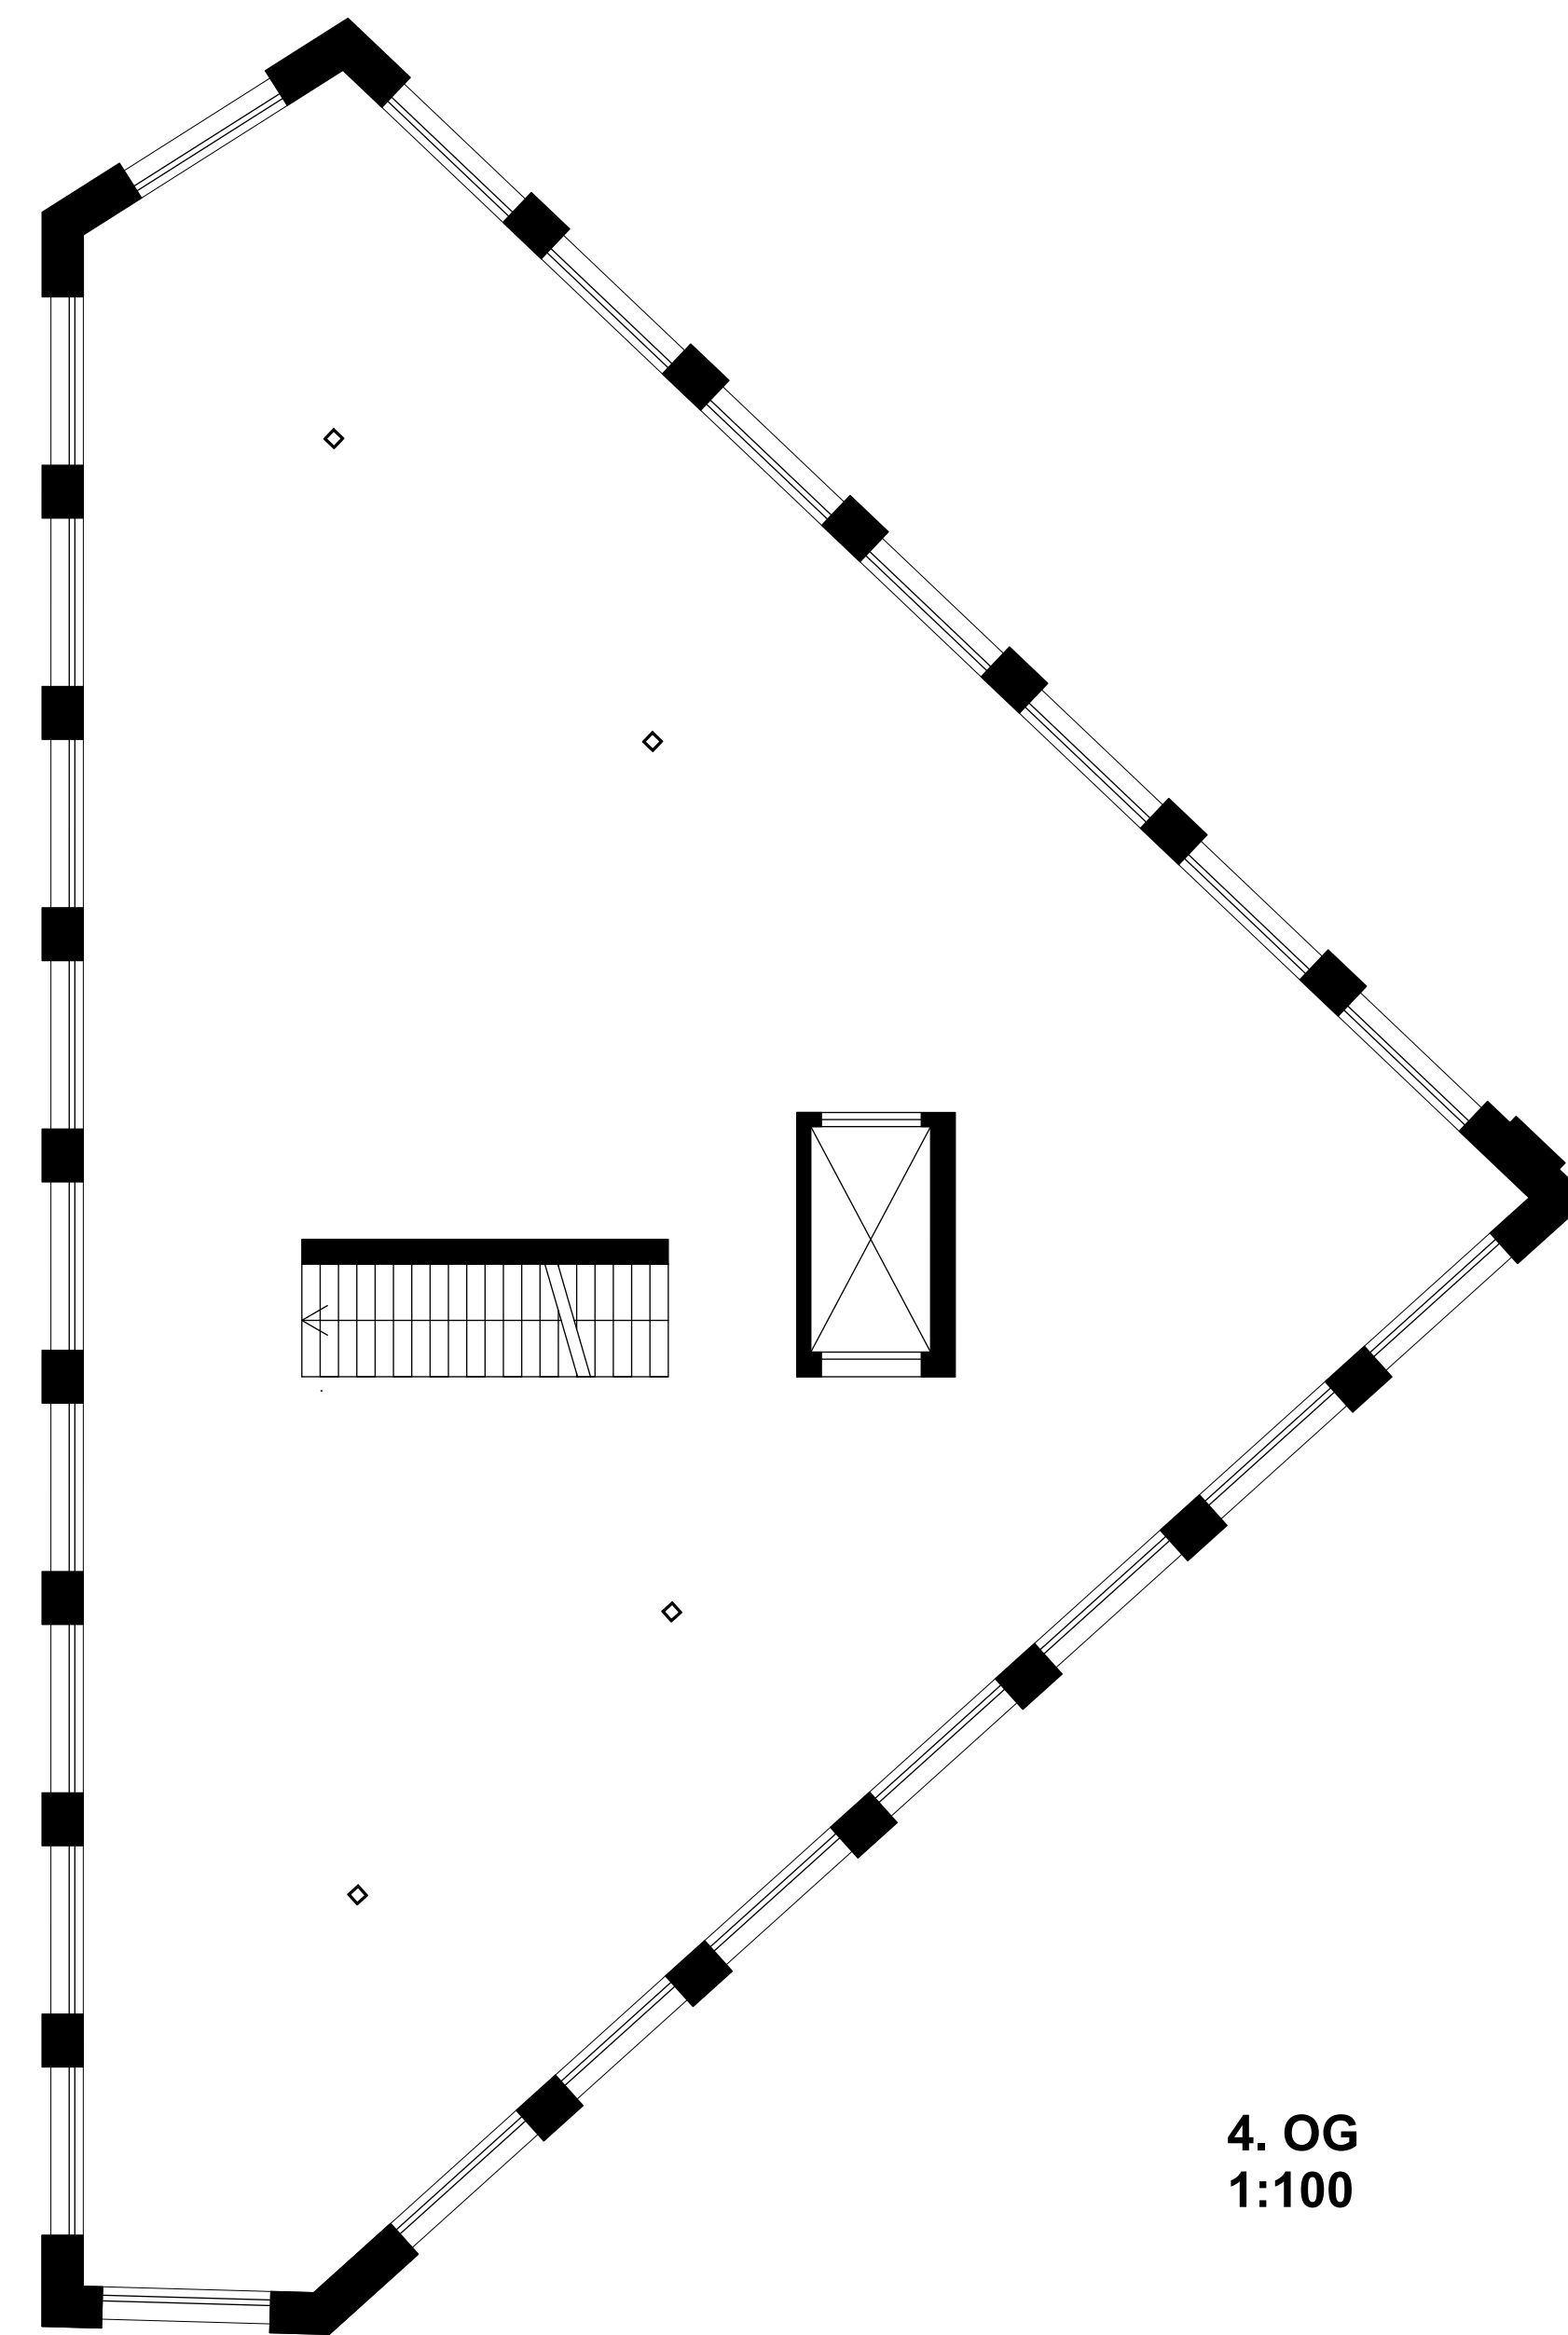


4. OG
1:100

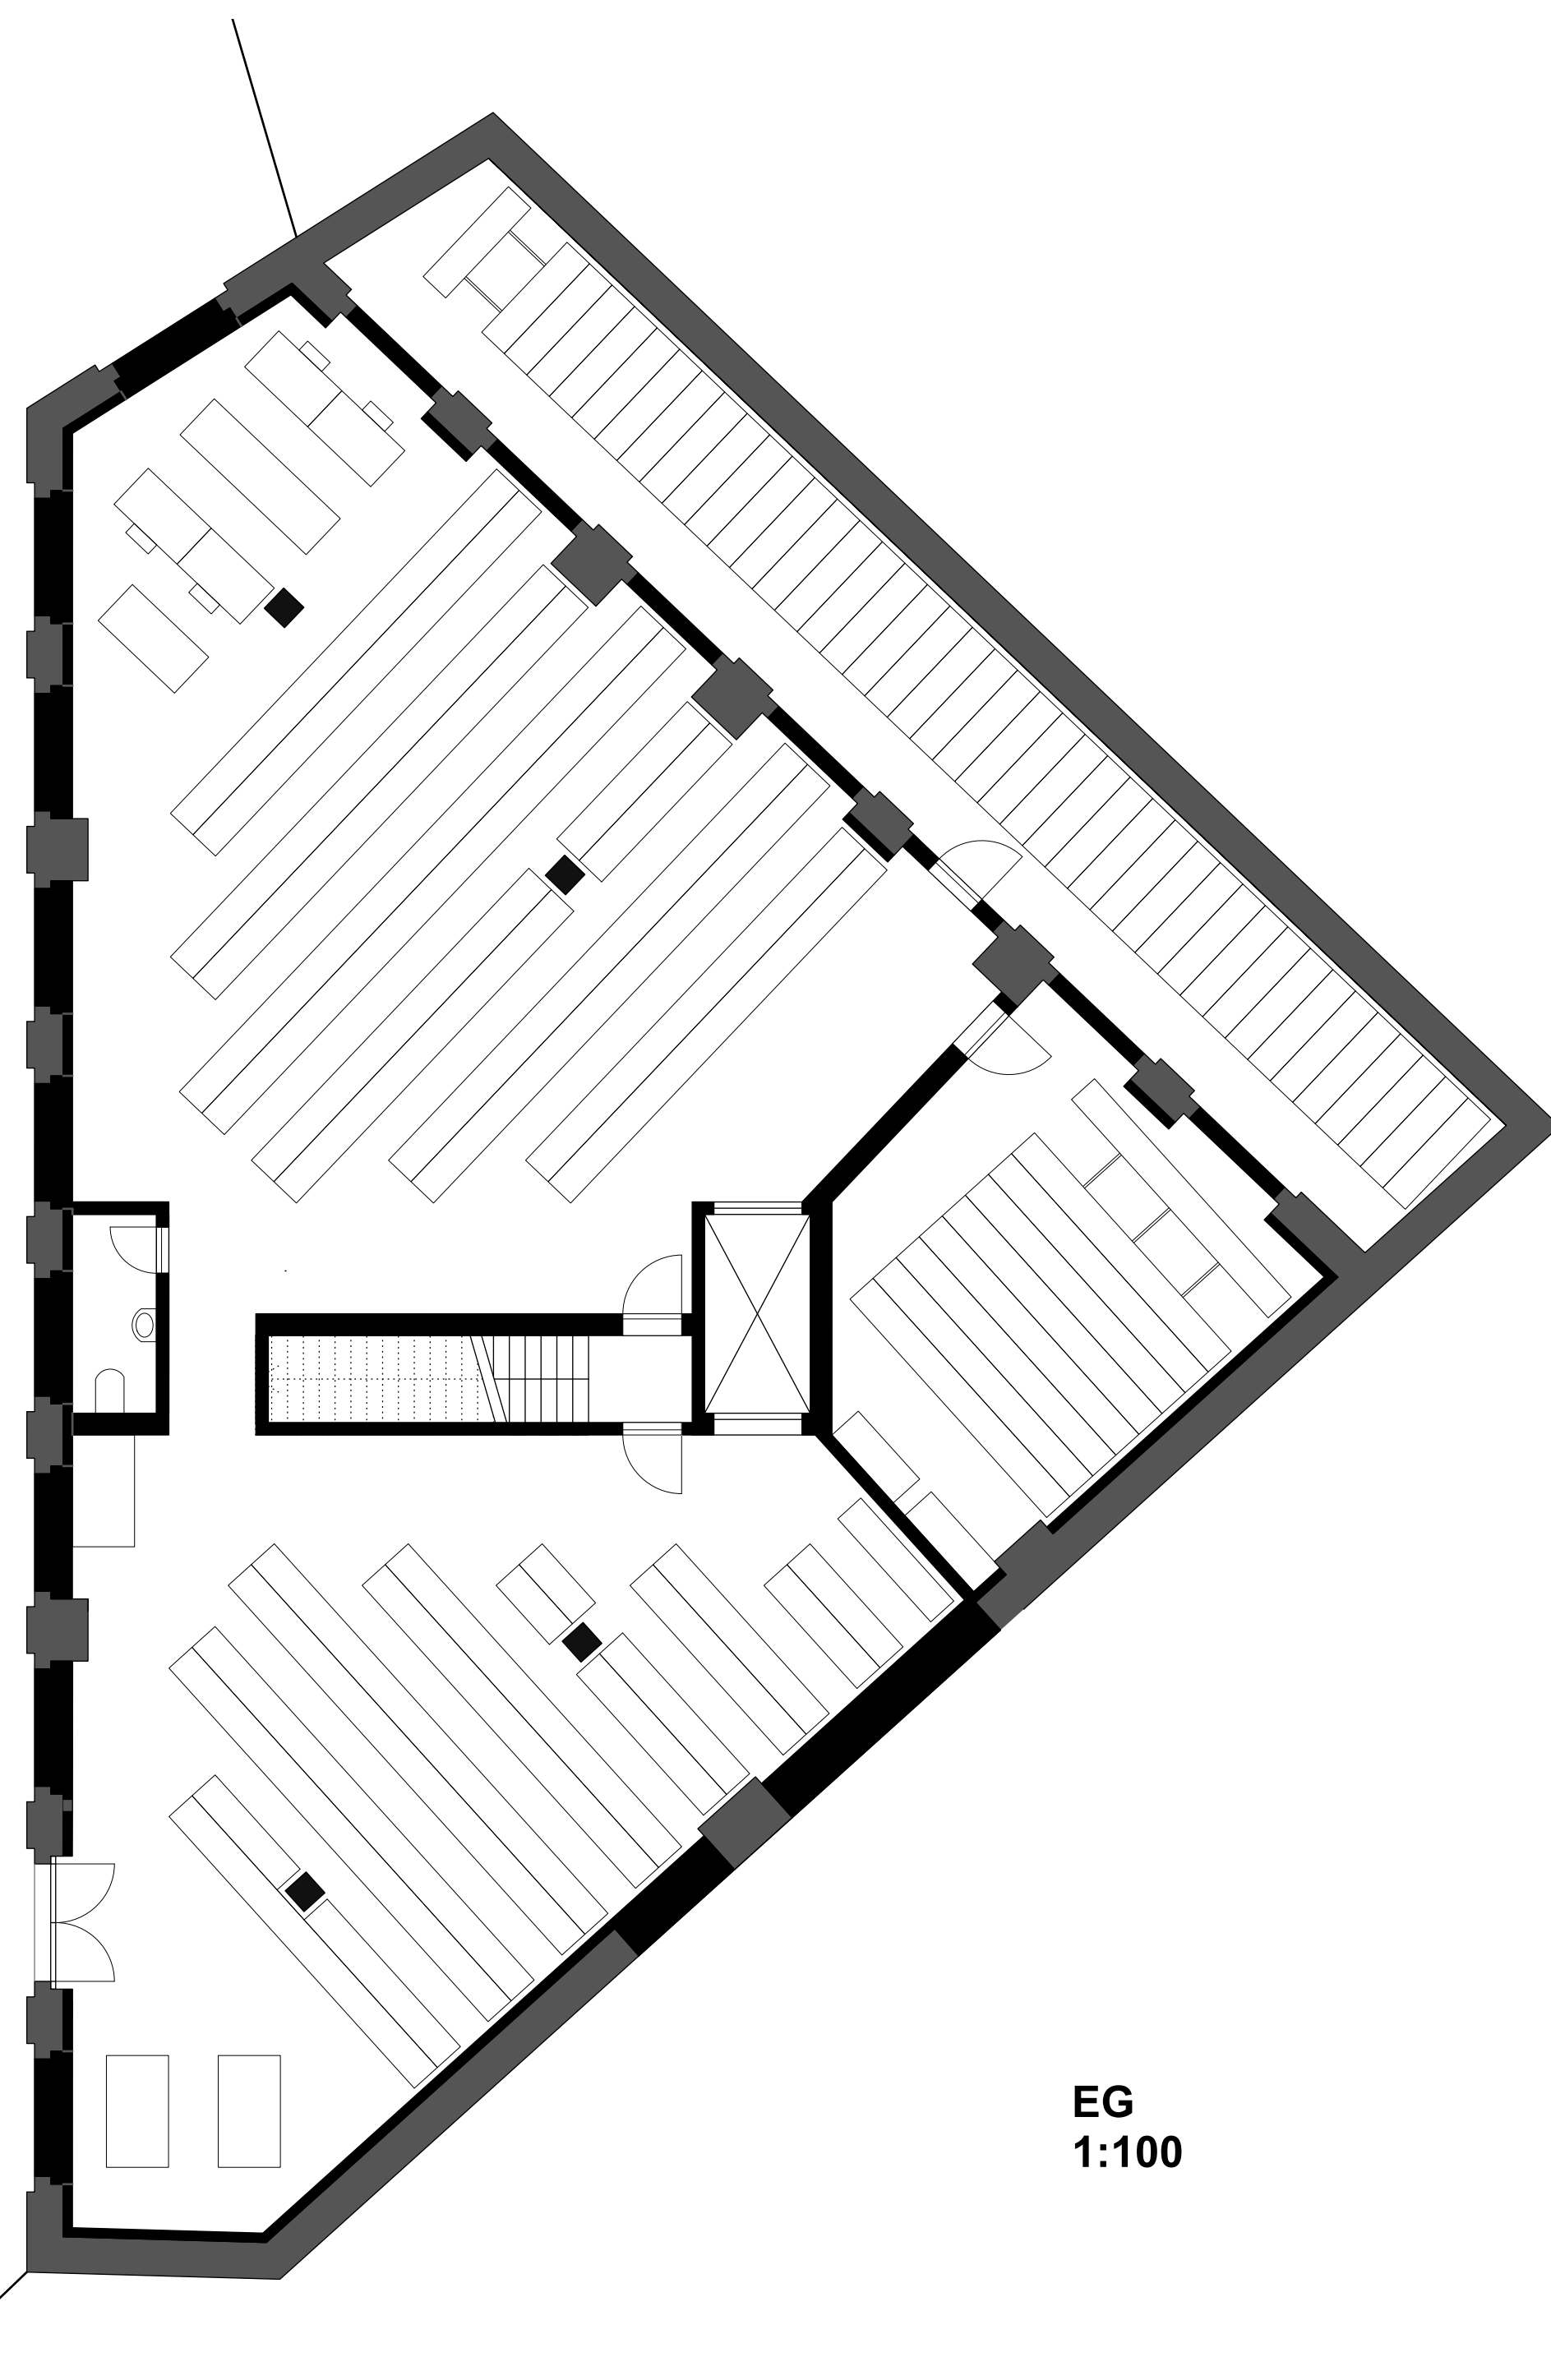


EG
1:100

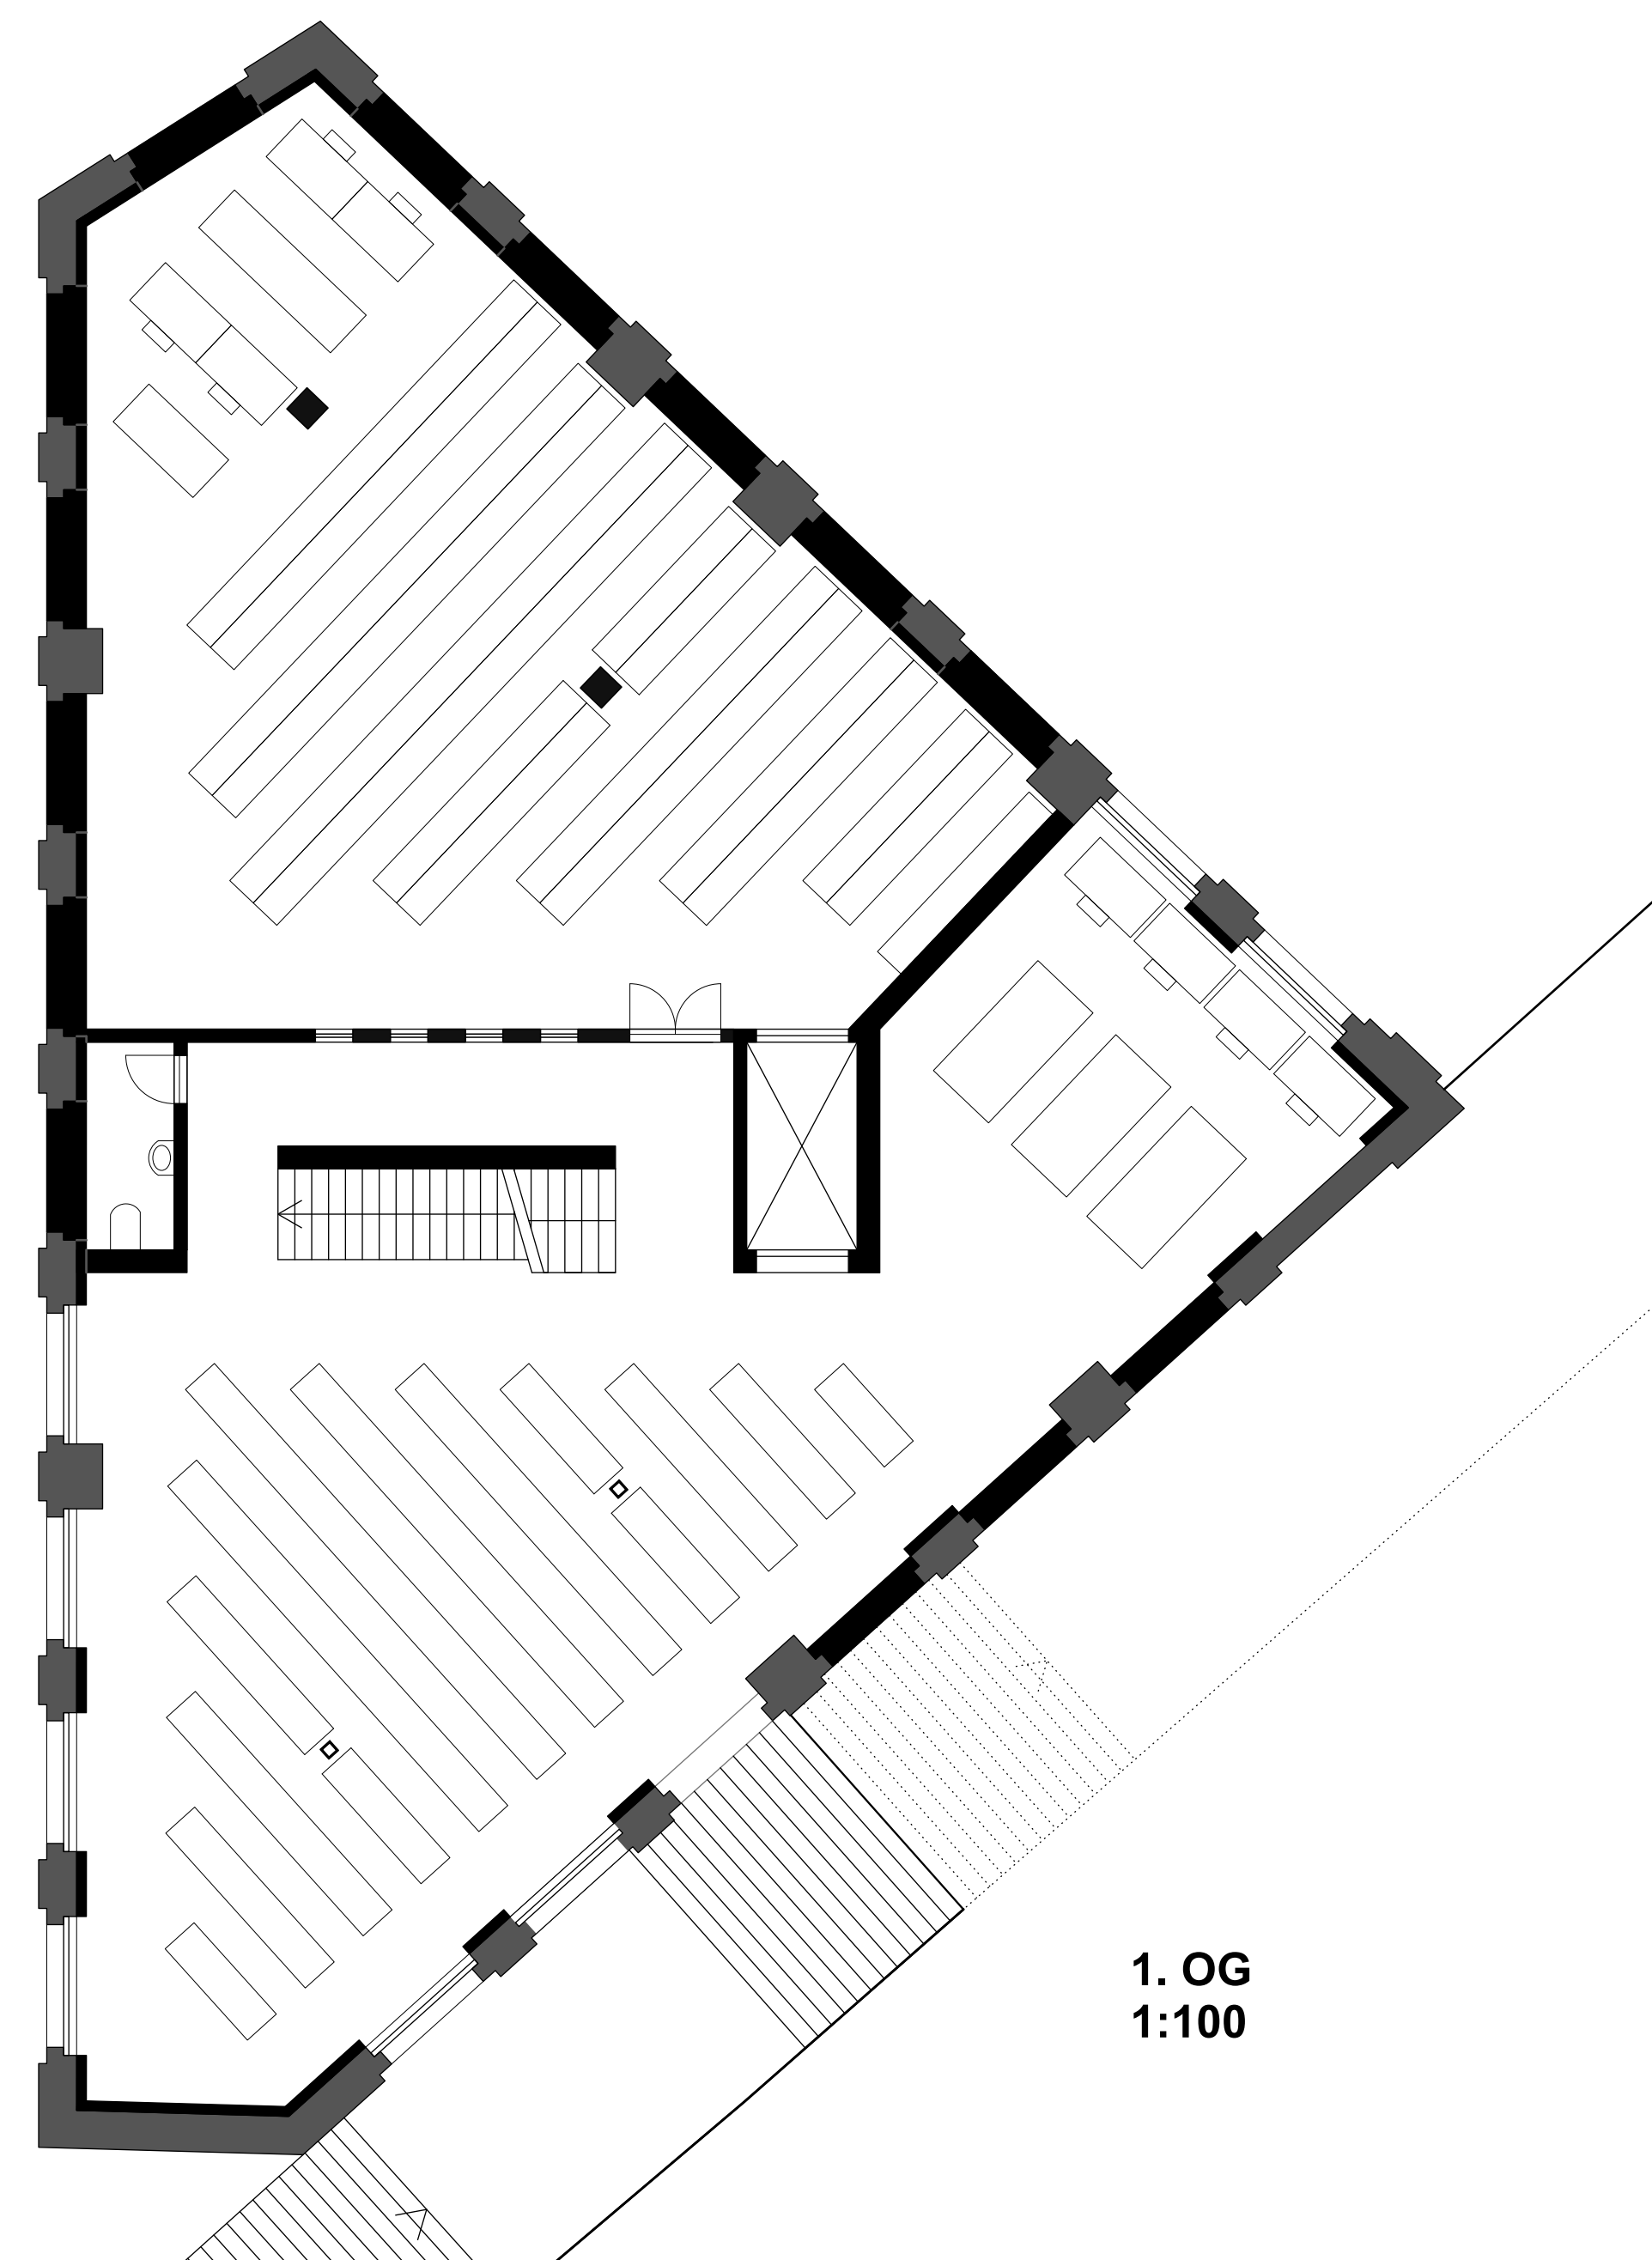


1. OG
1:100

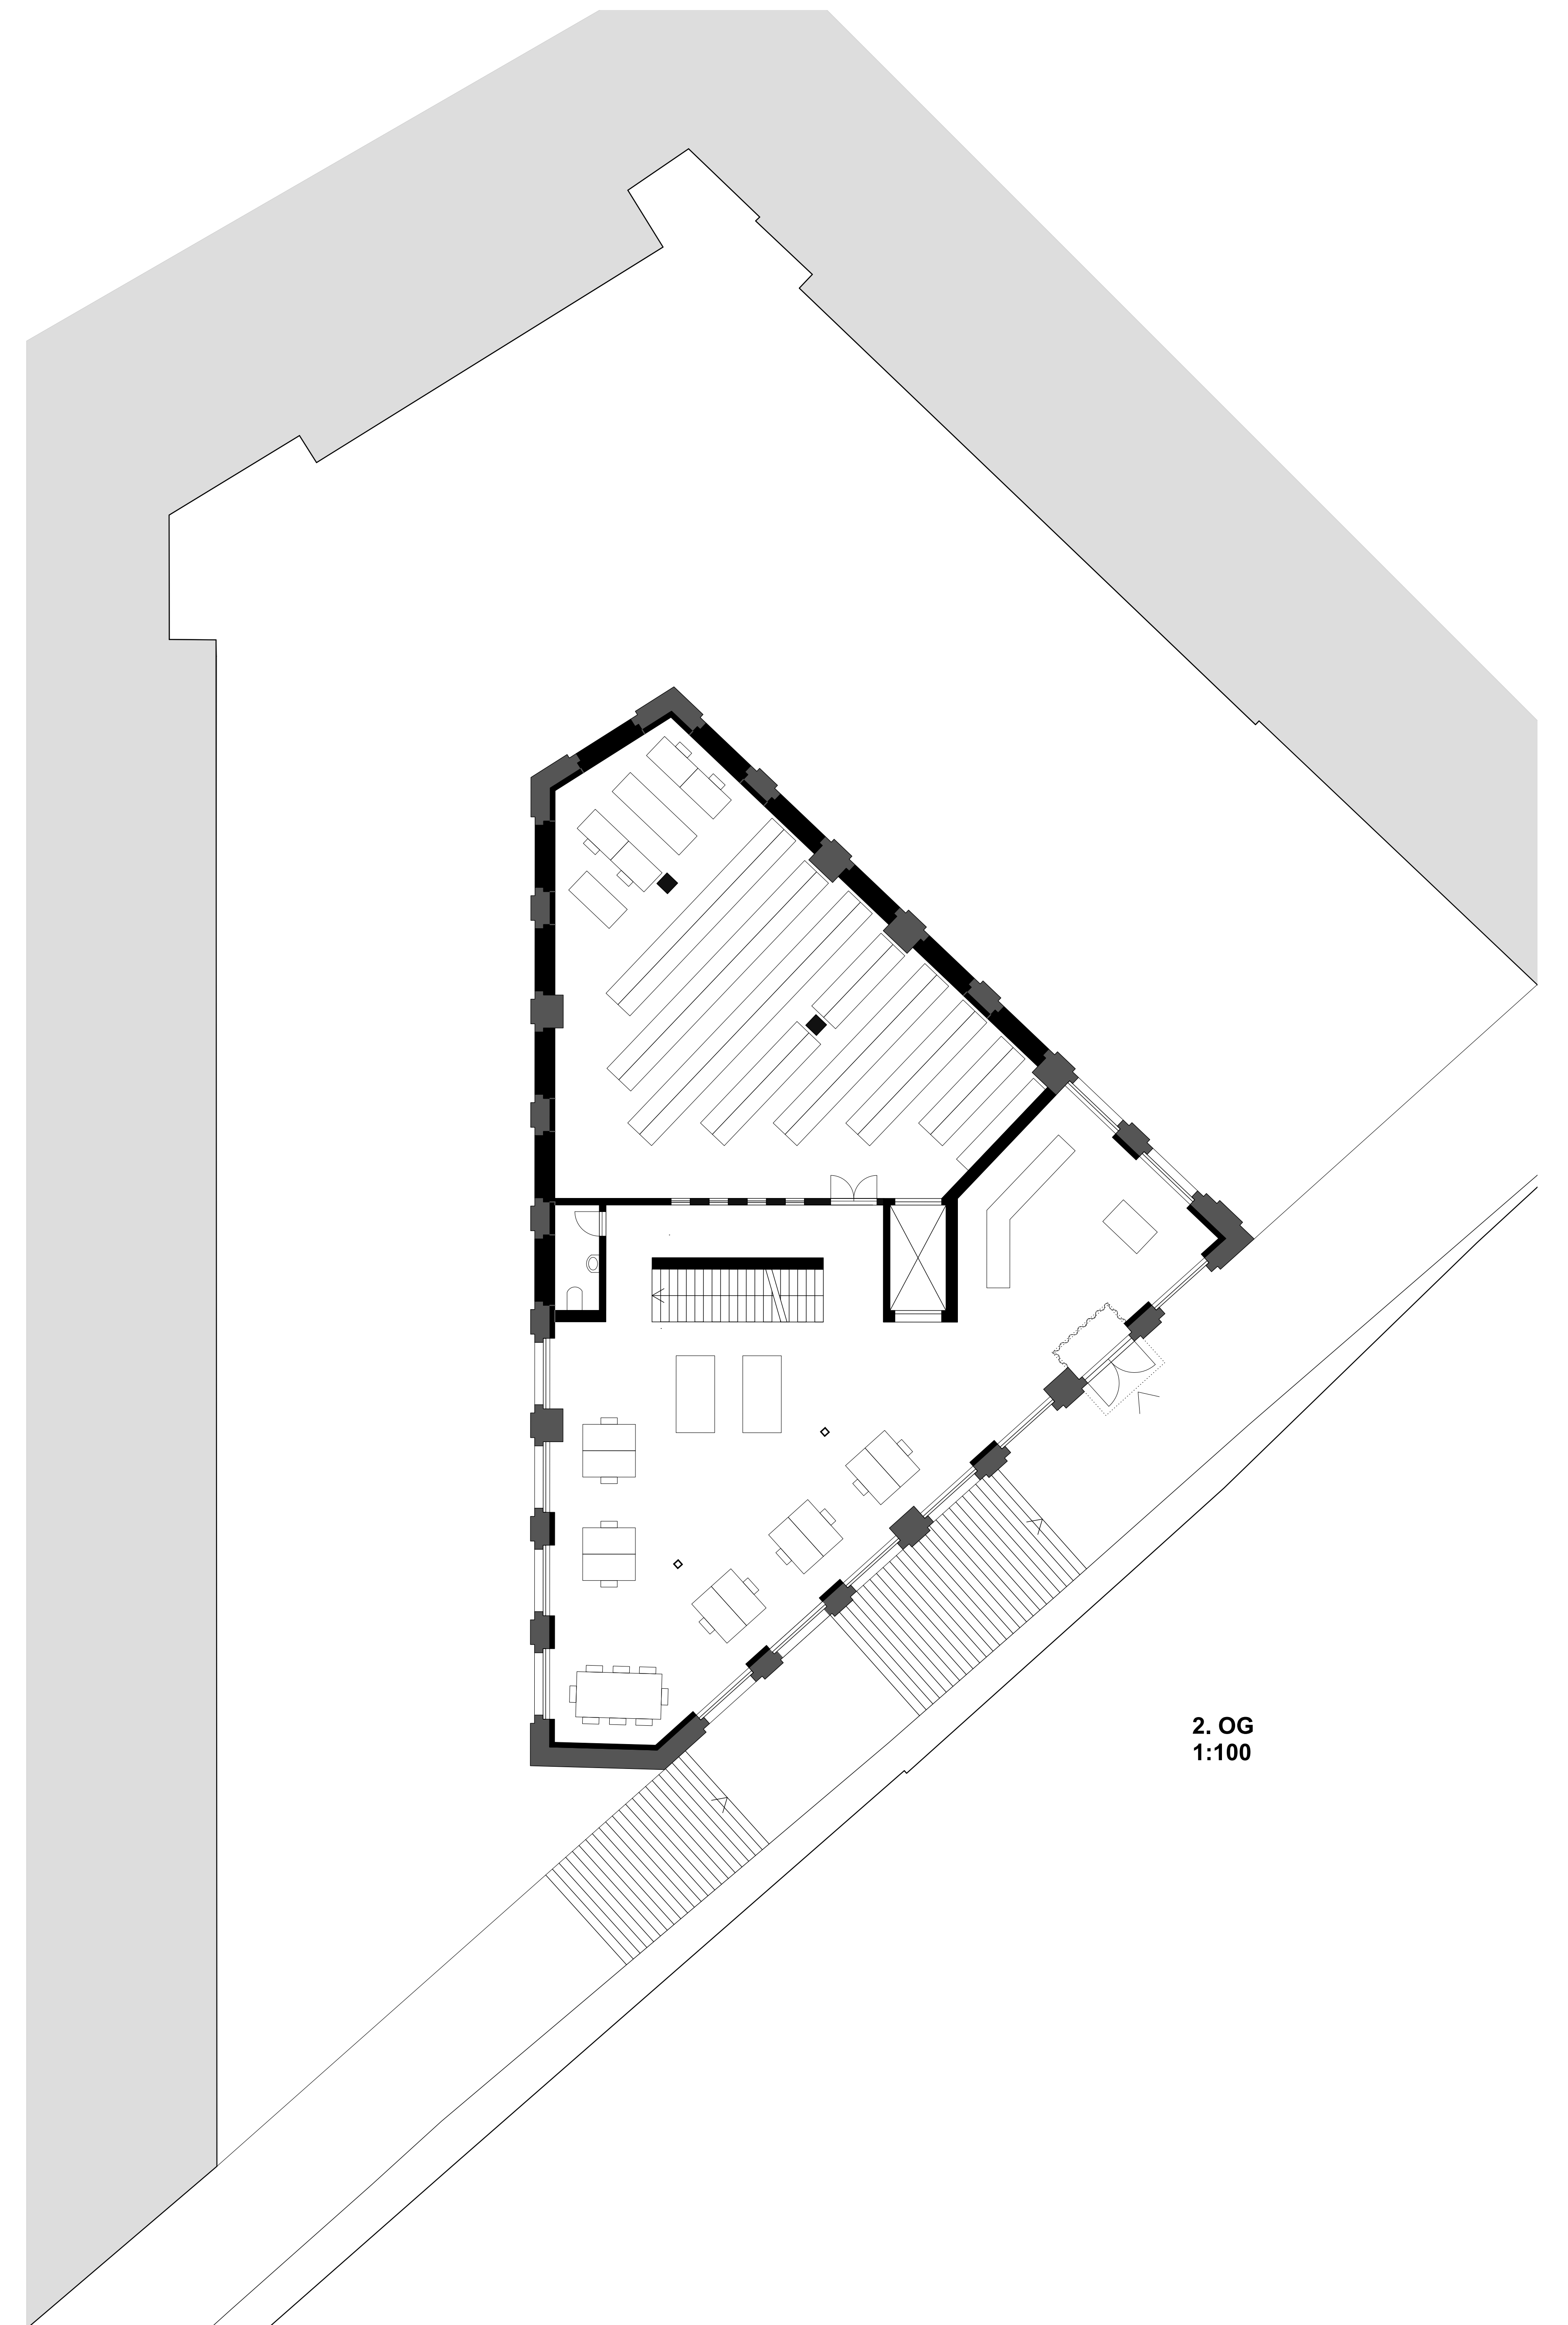

2. OG
1:100

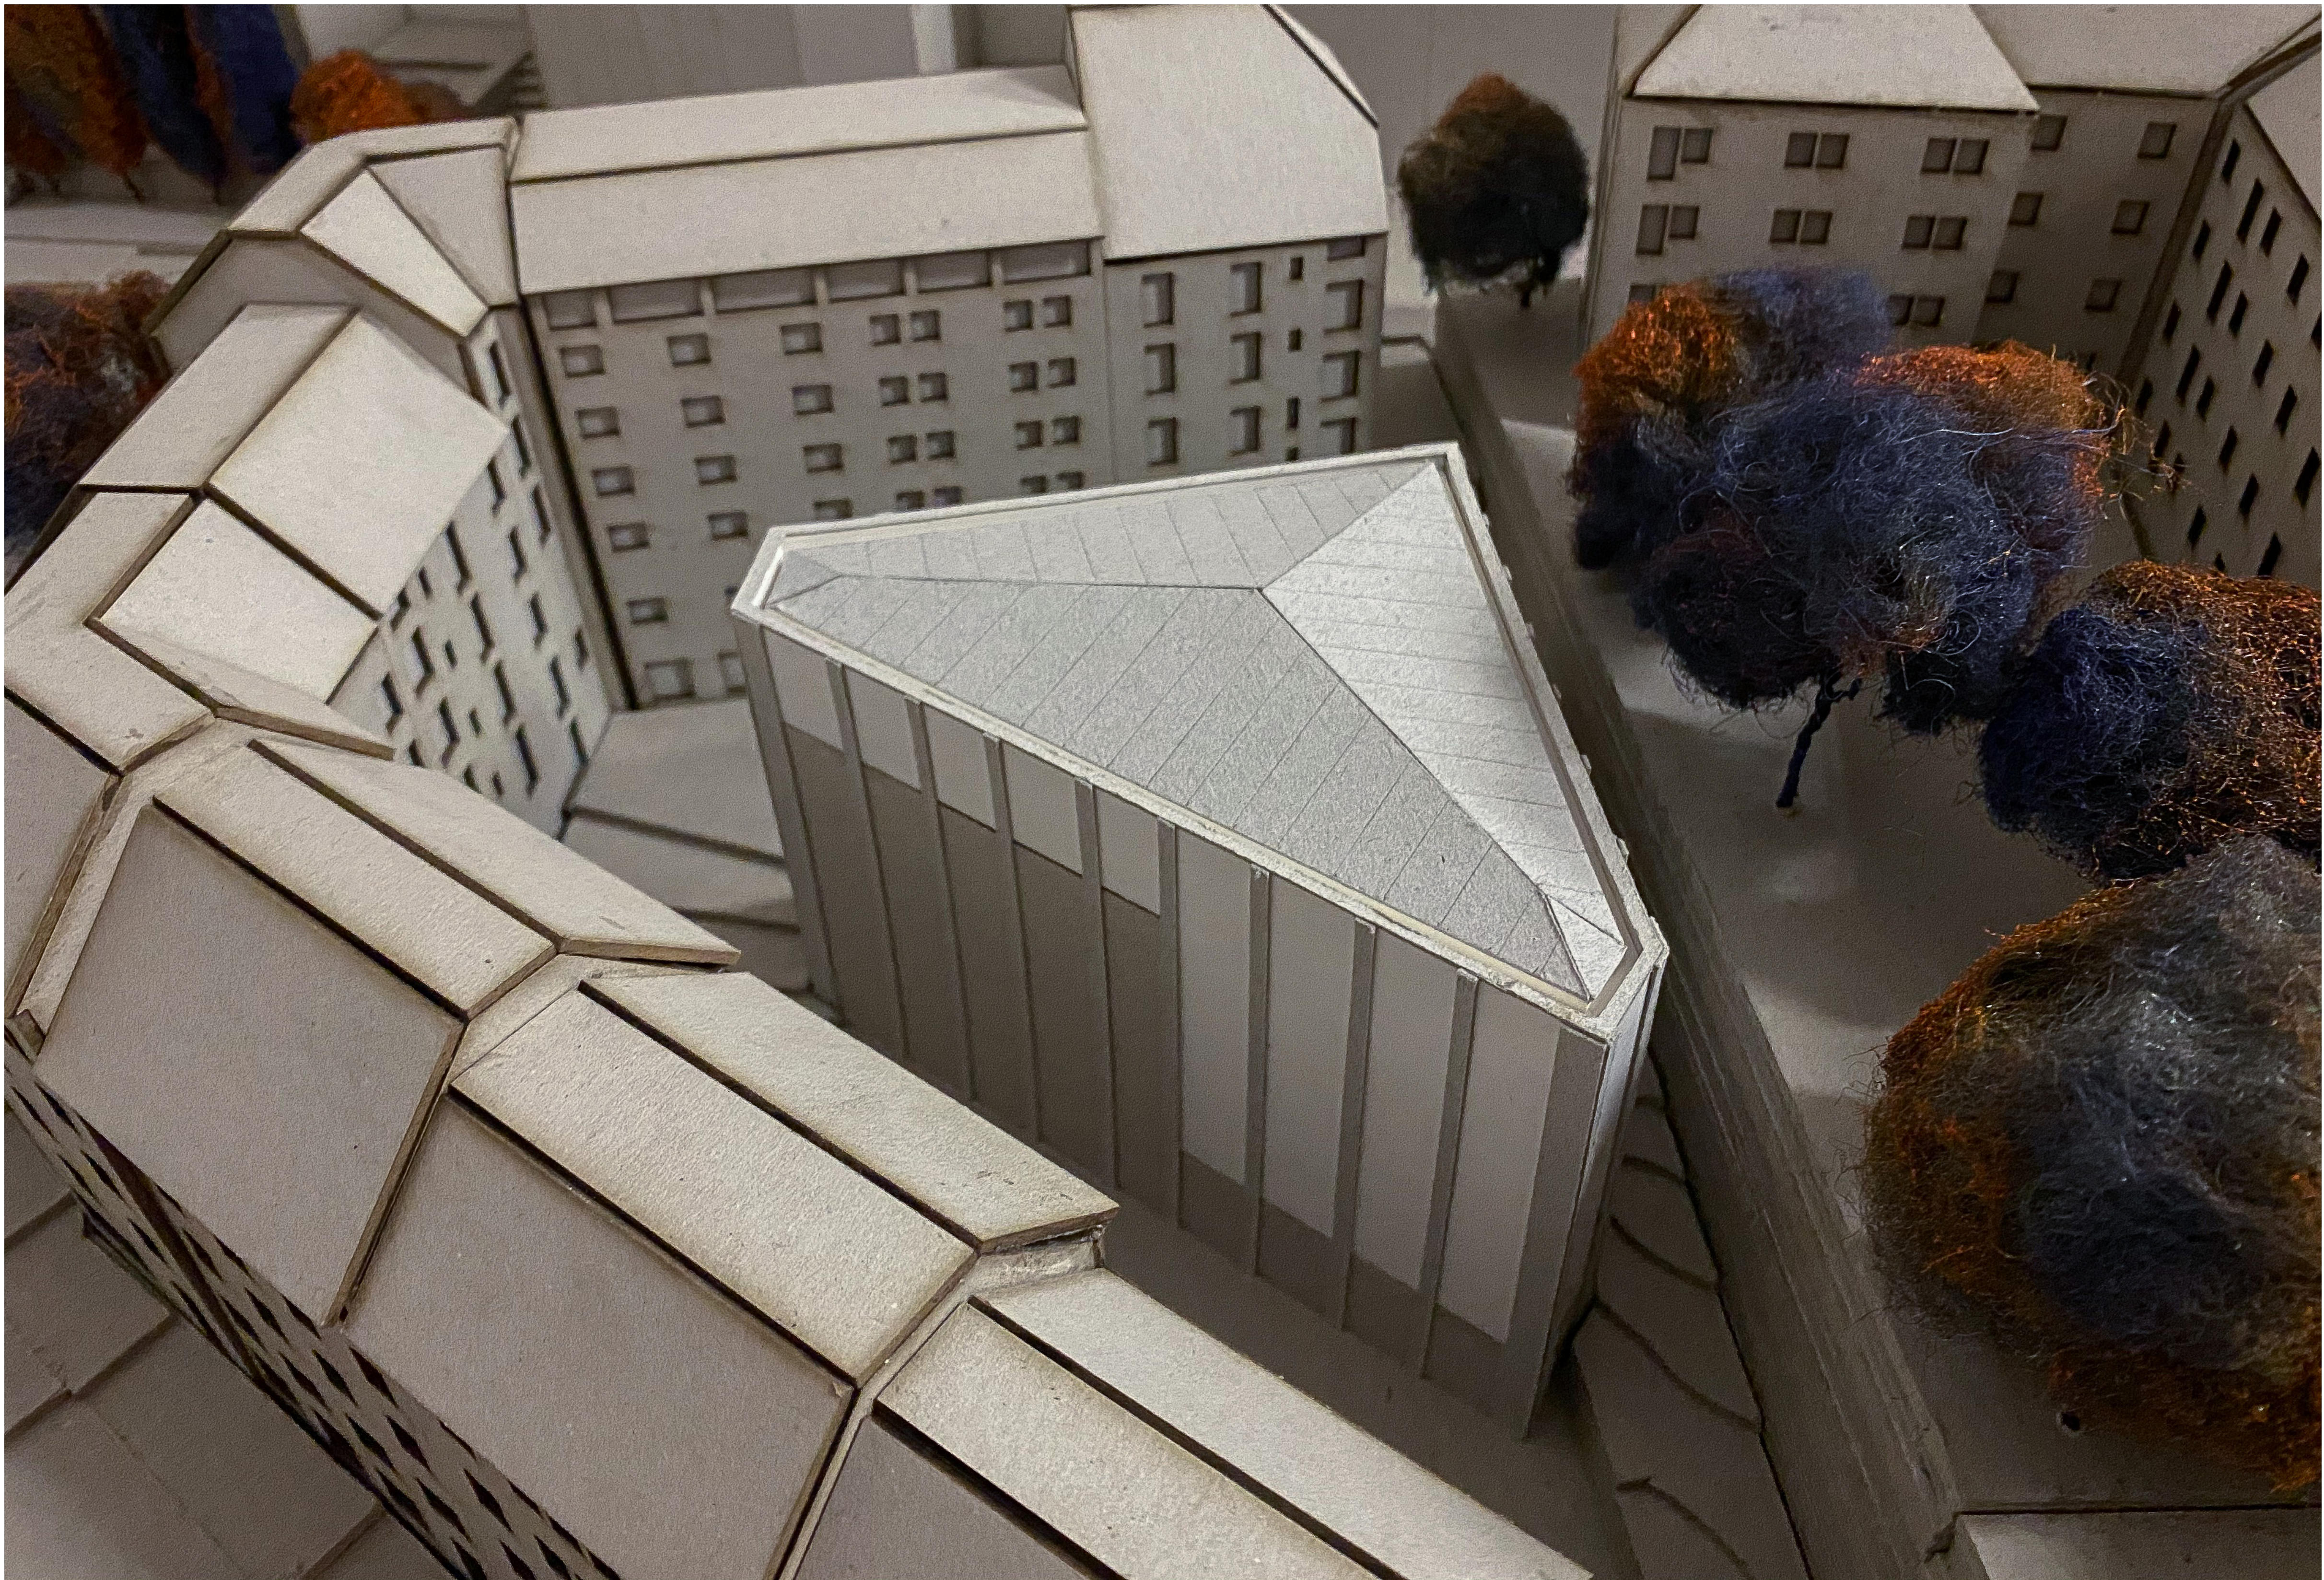

Volumenmodell 1:200

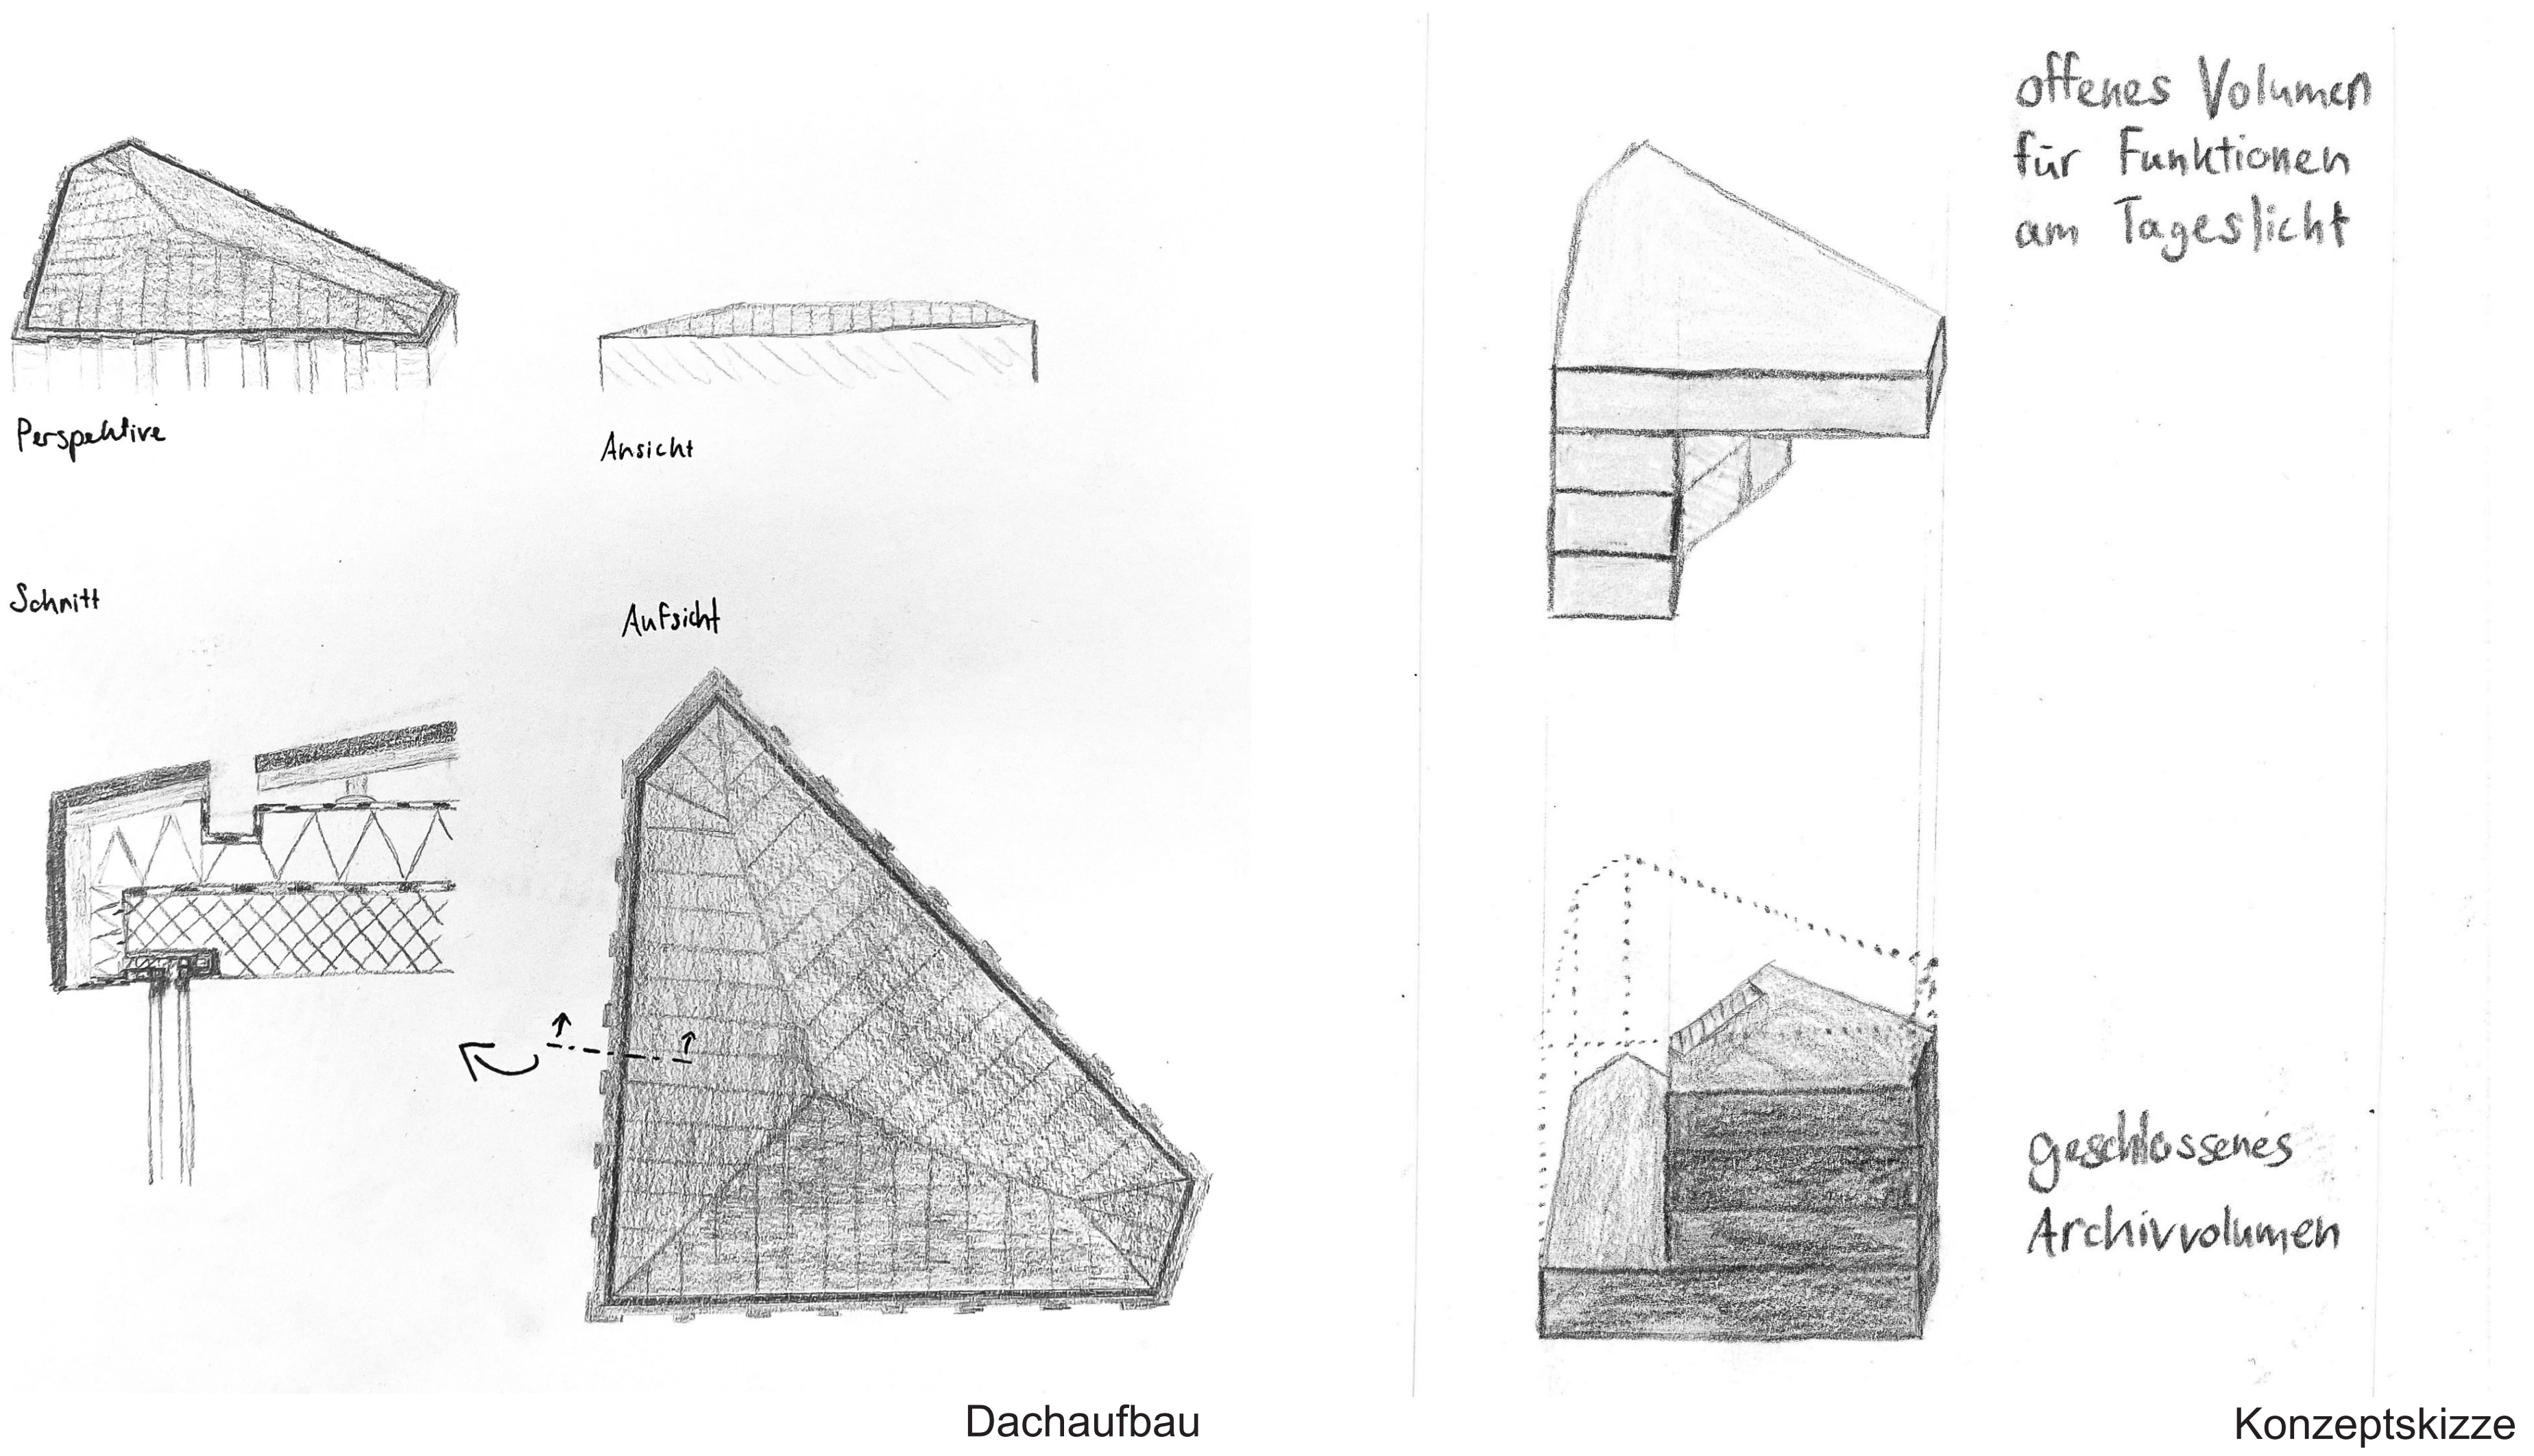

Dachaufbau

Konzeptskizze



Handbibliothek



Büro



Erschliessung

