

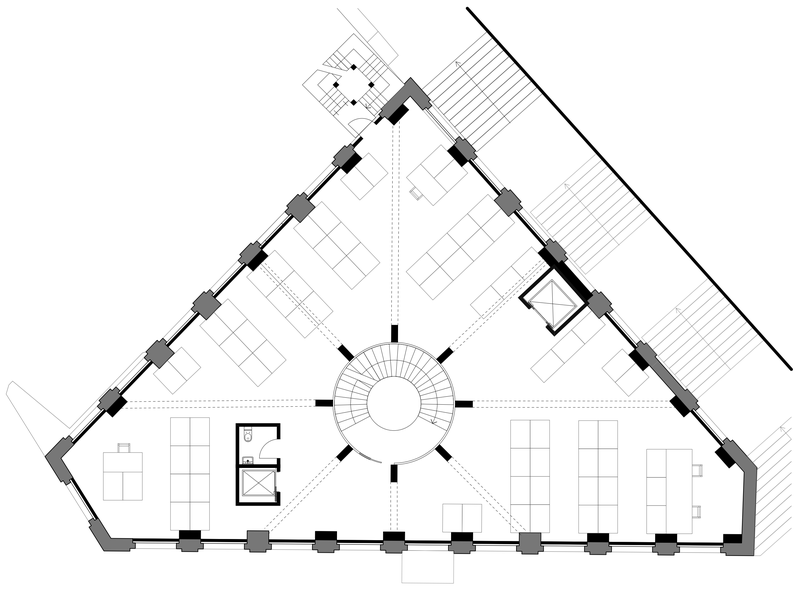



2.Obergeschoss 1:00

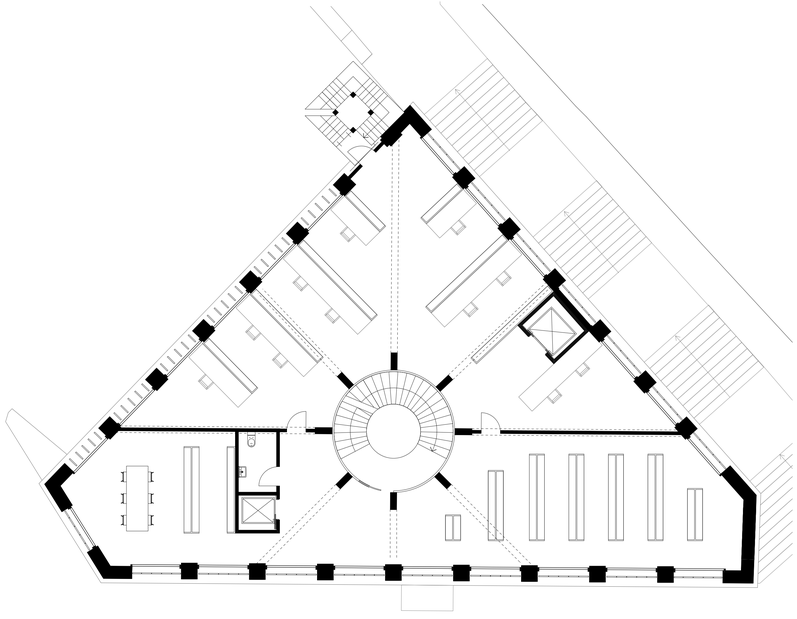


3. Obergeschoss 1:100

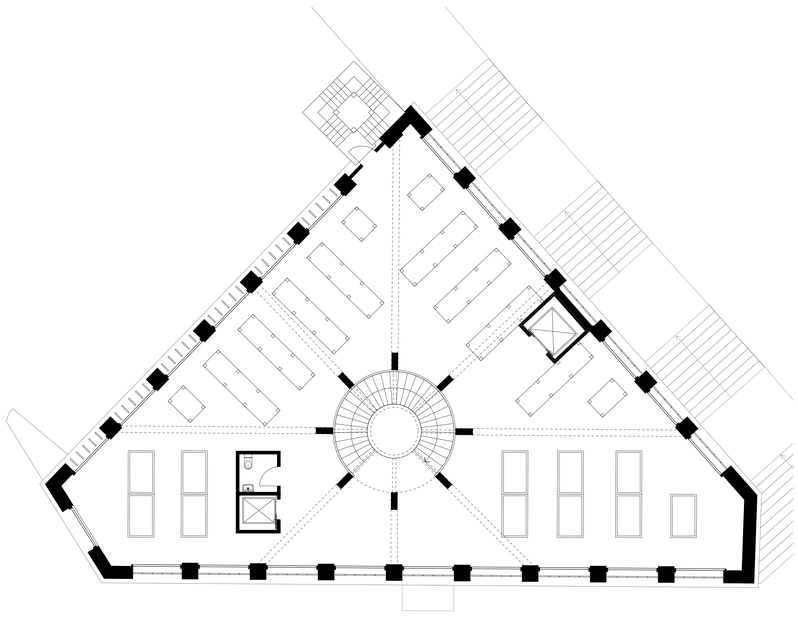


4. Obergeschoss 1:100

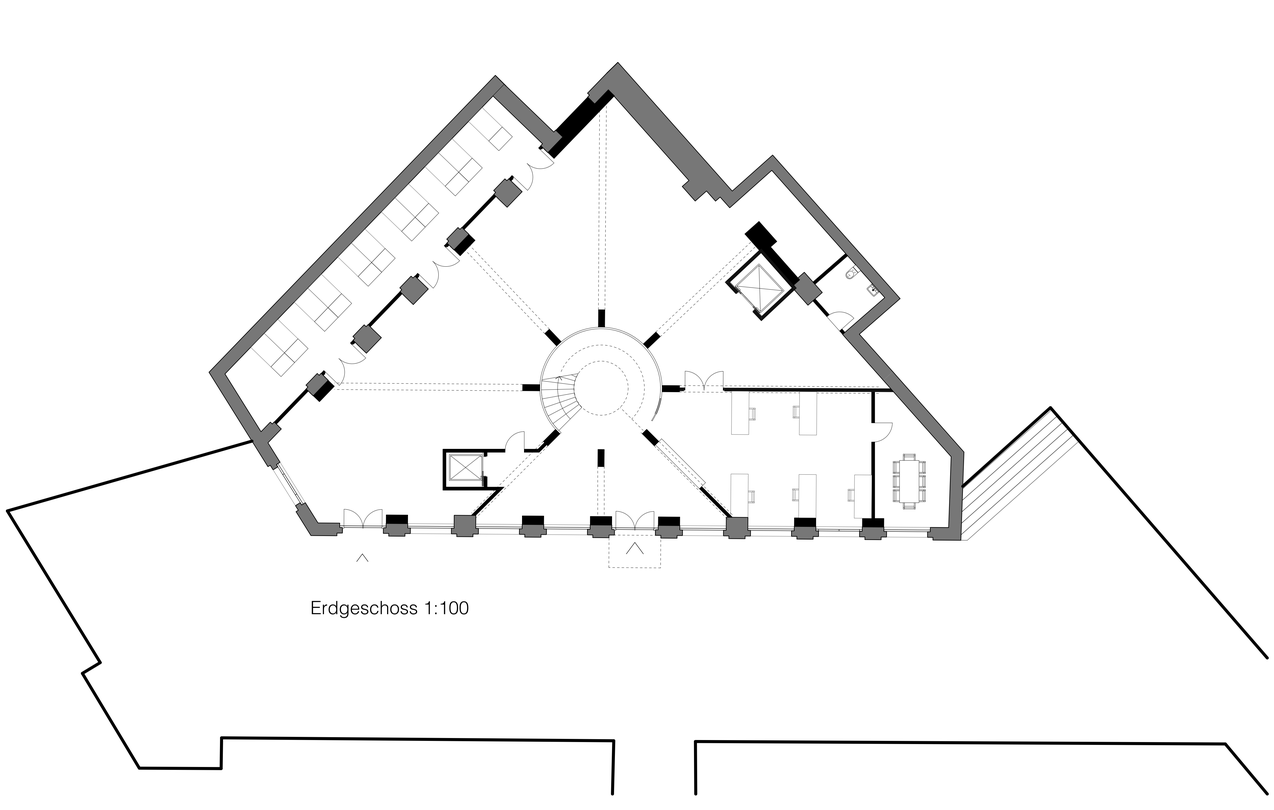

Erdgeschoss 1:100

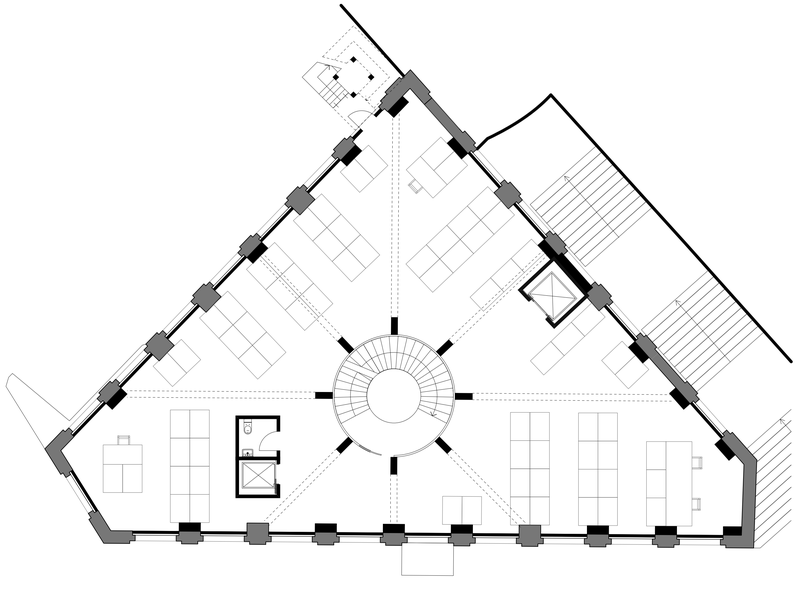


1. Obergeschoss 1:100

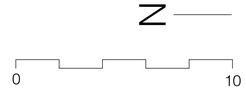

Aufstieg & Einblick

HS20 "WISSEN HÜTEN"- Florian Rüegg, Nils Grootenzerink - DK

Prof. Annette Spiro Architektur & Konstruktion - ETH Zürich

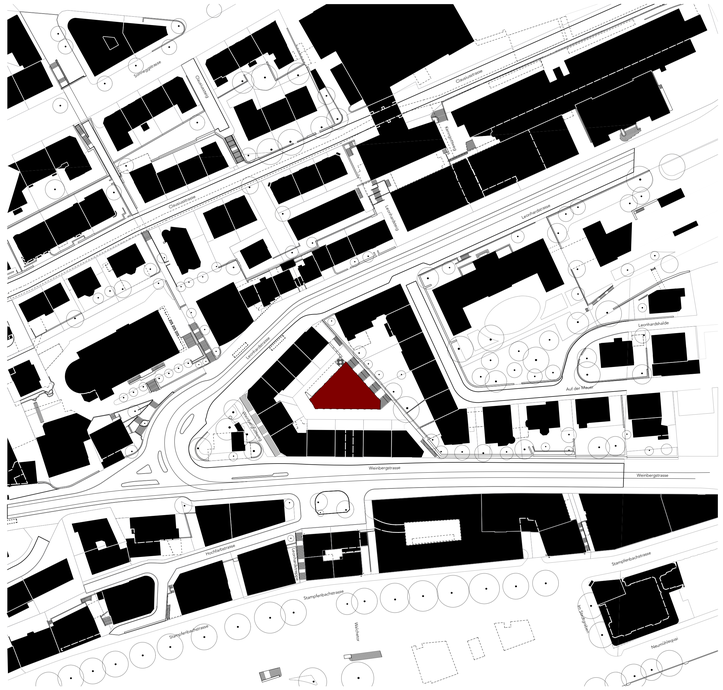

Situationsplan 1:1000



Schnitt 1:100



Ansicht Nordostfassade 1:100



Ansicht Westfassade 1:100



Ansicht Südostfassade 1:100


Aufstieg & Einblick

HS20 "WISSEN HÜTEN"- Florian Rüegg, Nils Grootenzerink - DK


Prof. Annette Spiro Architektur & Konstruktion - ETH Zürich



Einsatzmodell 1:200

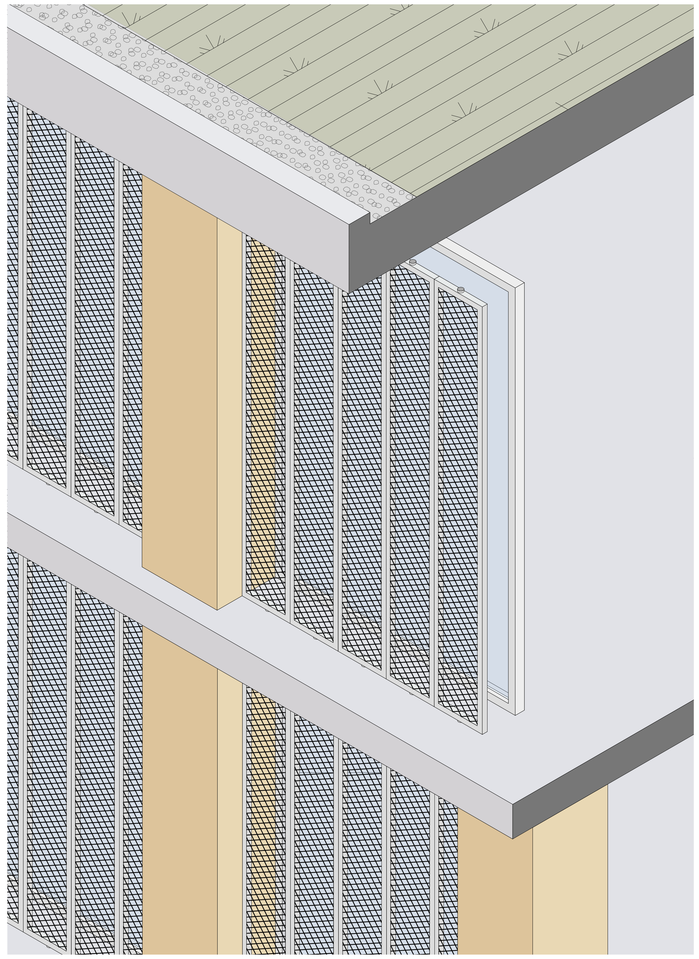

Fassade geschlossen

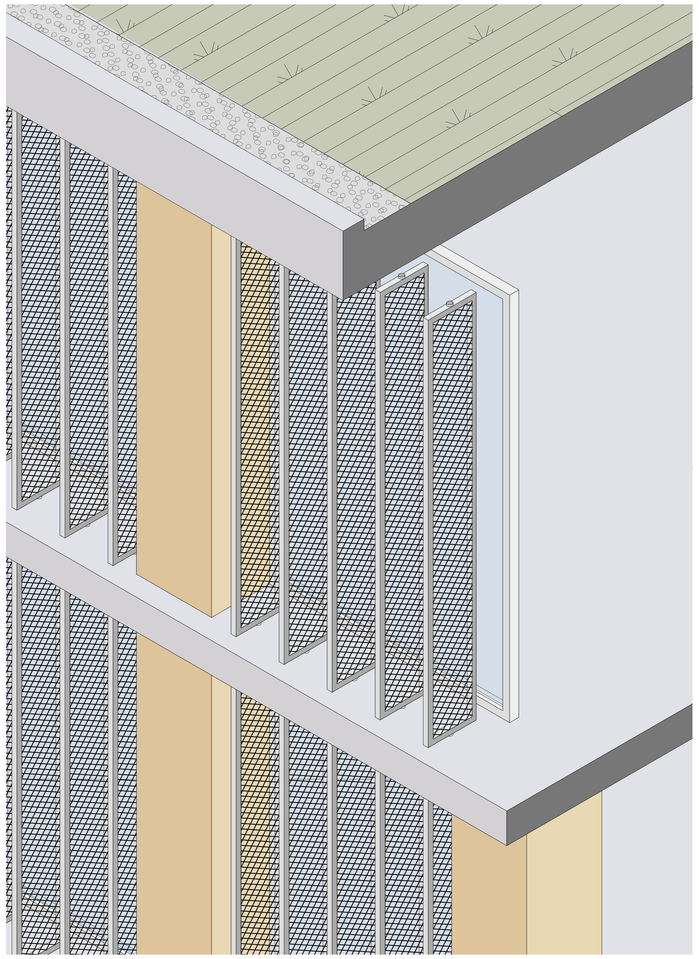

Fassade geöffnet




Schnittperspektive 1:50

Aufstieg & Einblick

HS20 "WISSEN HÜTEN"- Florian Rüegg - DK

Prof. Annette Spiro Architektur & Konstruktion - ETH Zürich

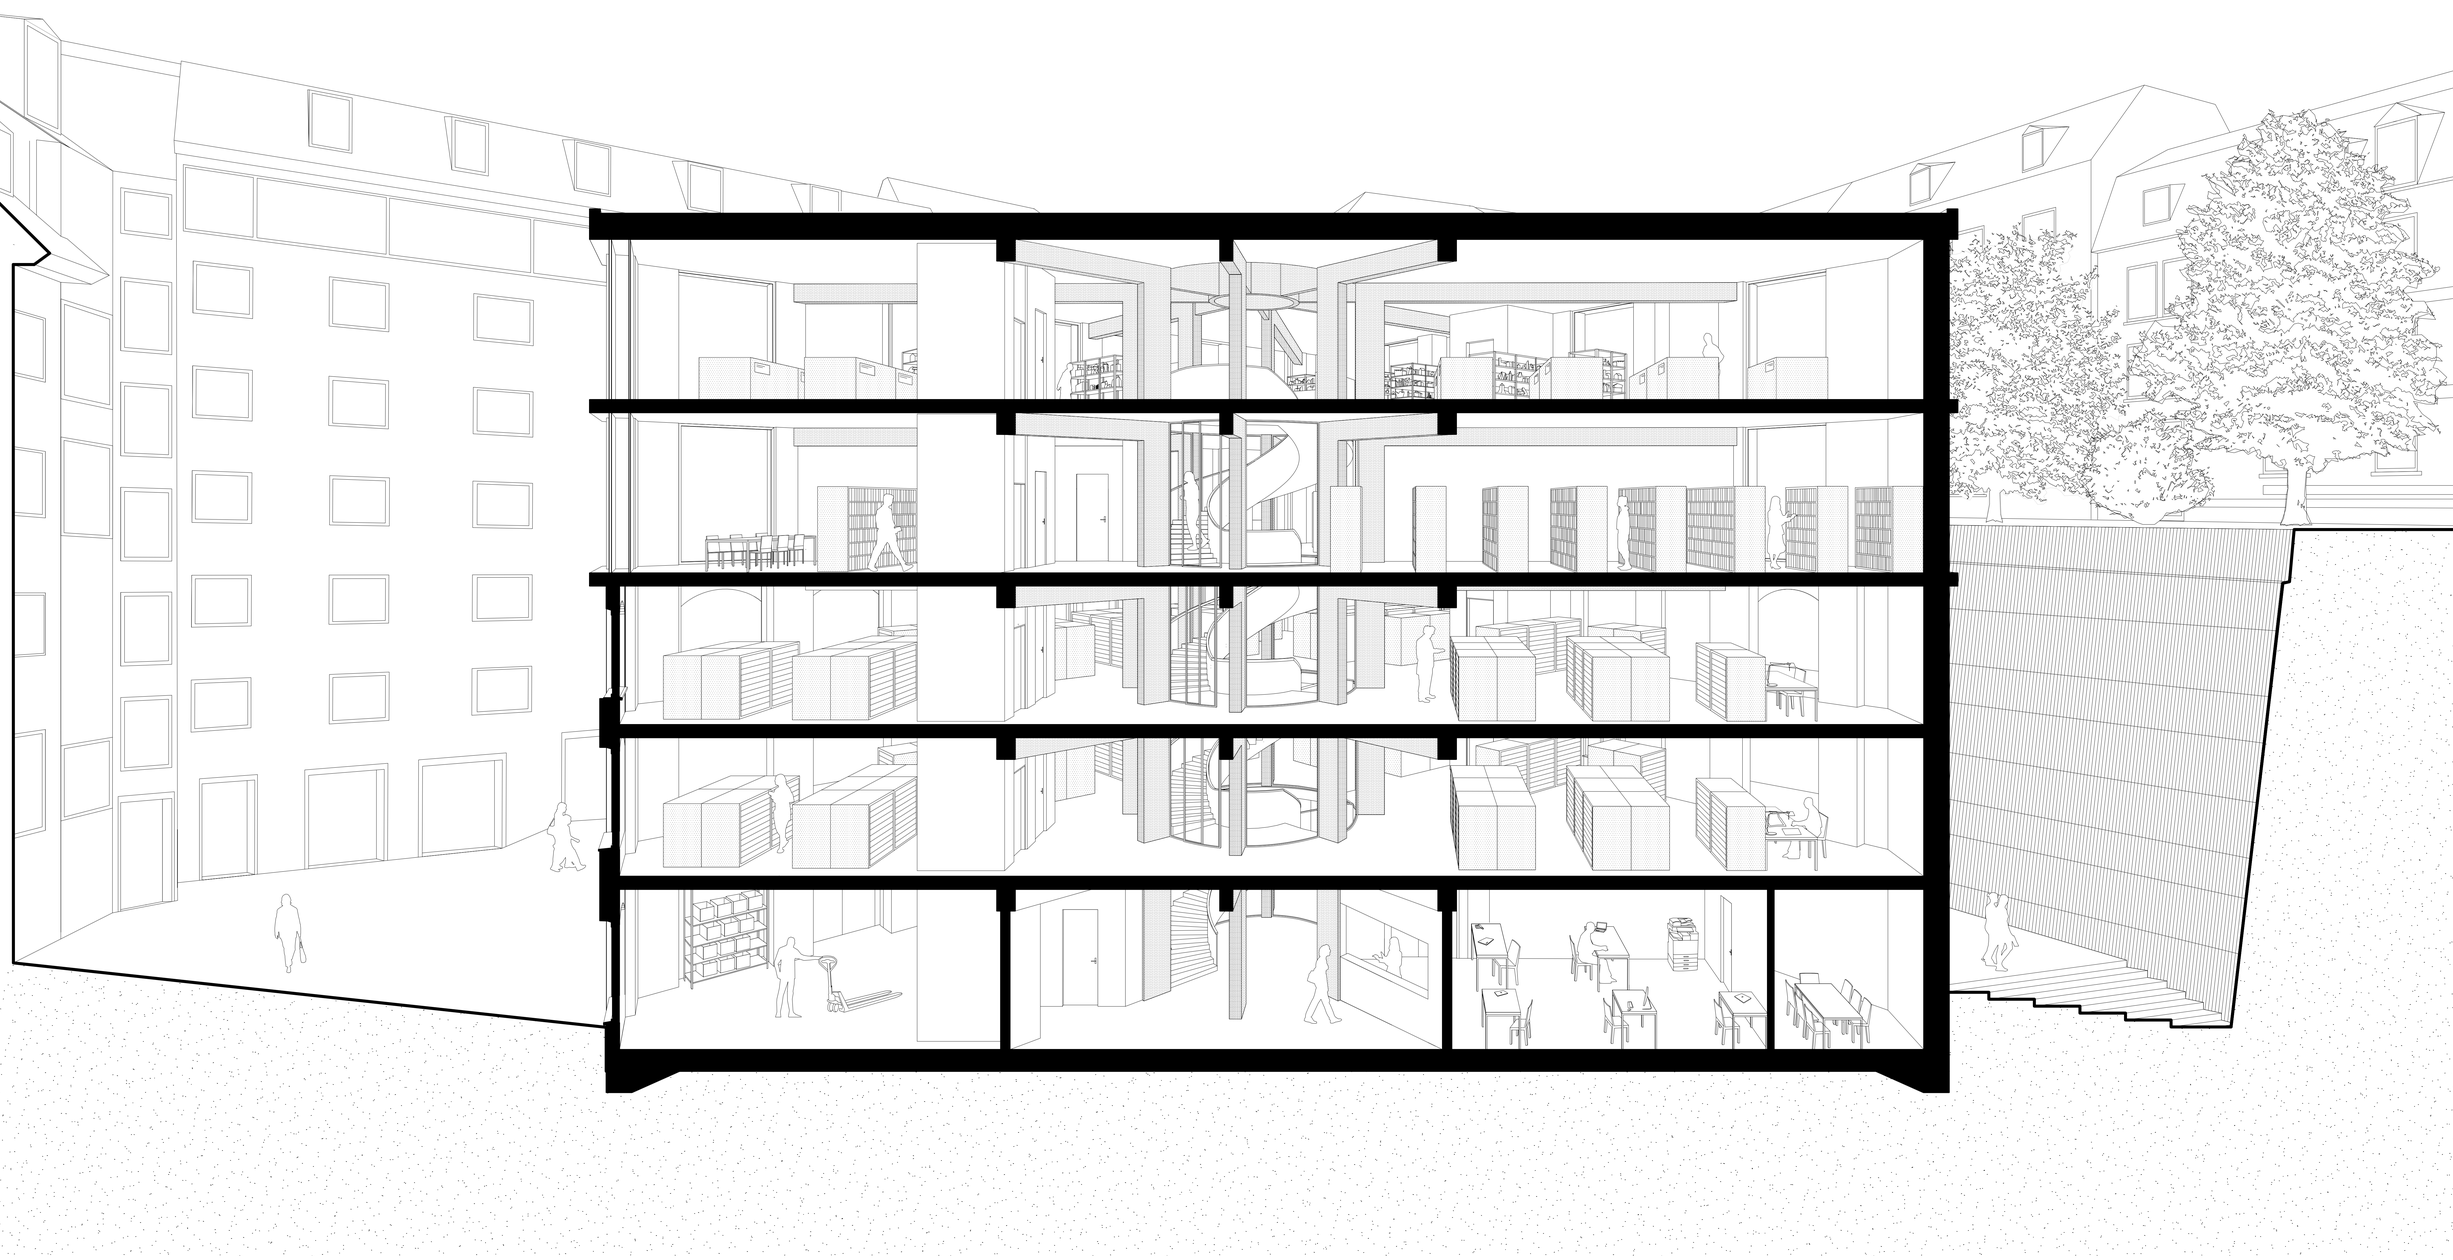

Schnittperspektive 1:50

Aufstieg & Einblick

HS20 "WISSEN HÜTEN"- Nils Grootenzerink - DK

Prof. Annette Spiro Architektur & Konstruktion - ETH Zürich