







EI Poblenou

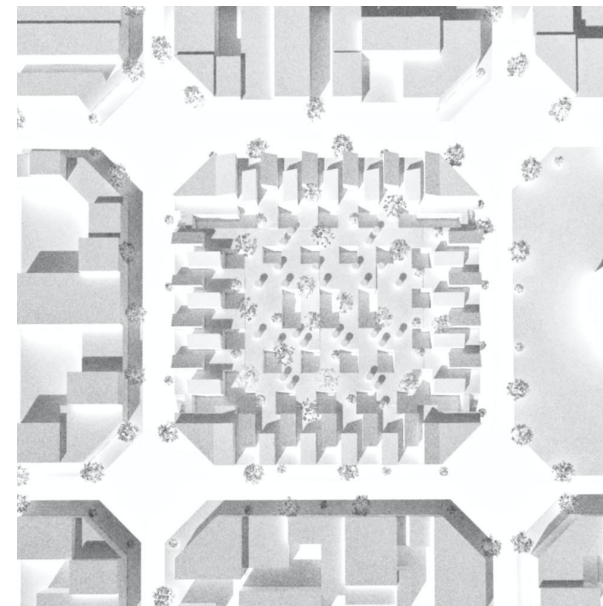


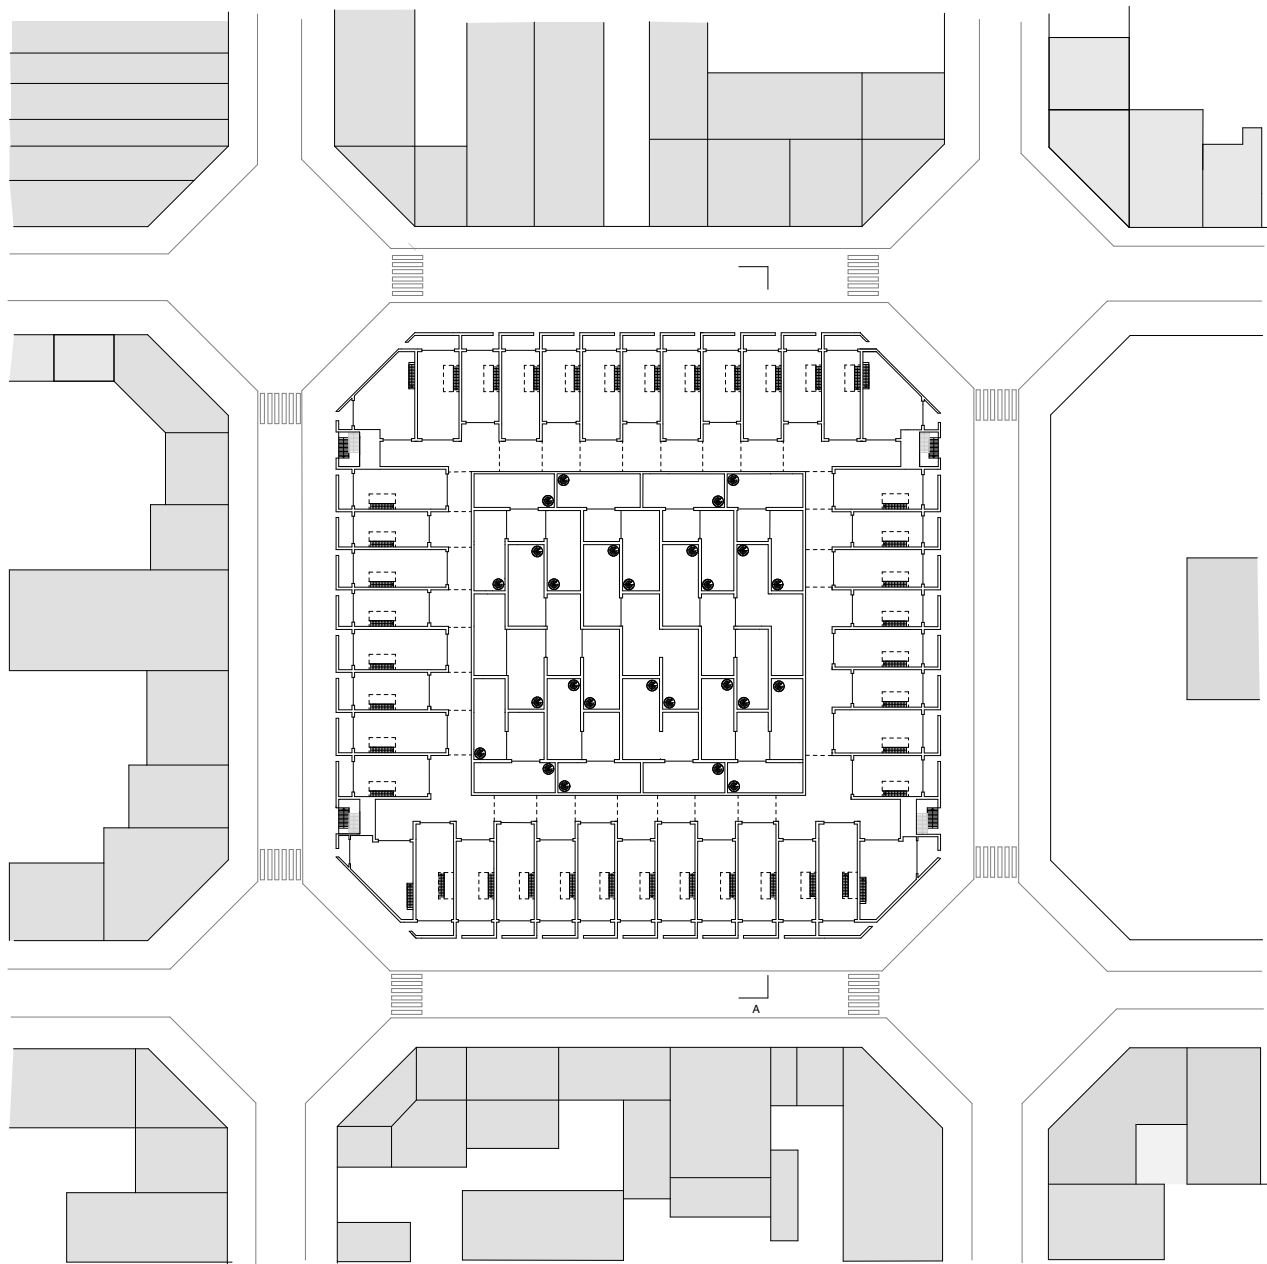

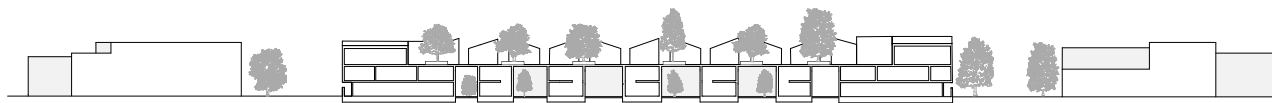

Schnitt A 1:500

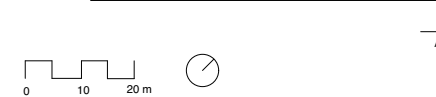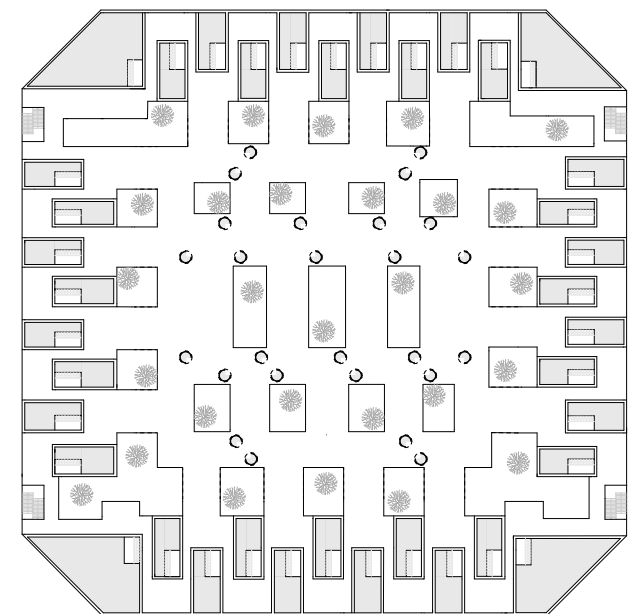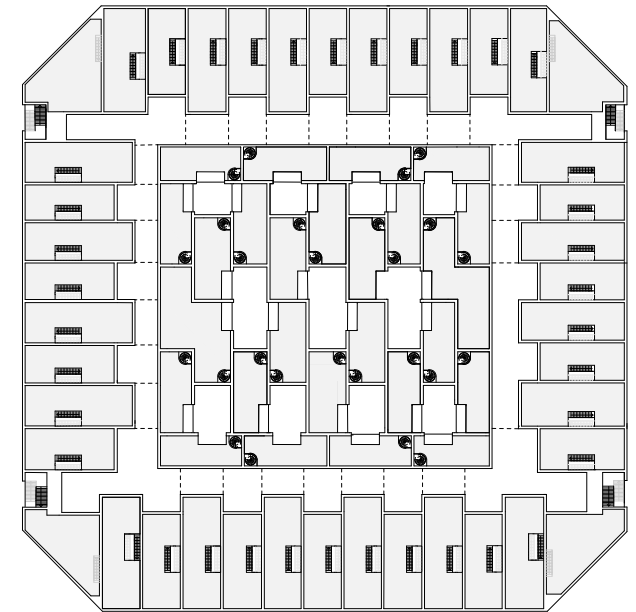


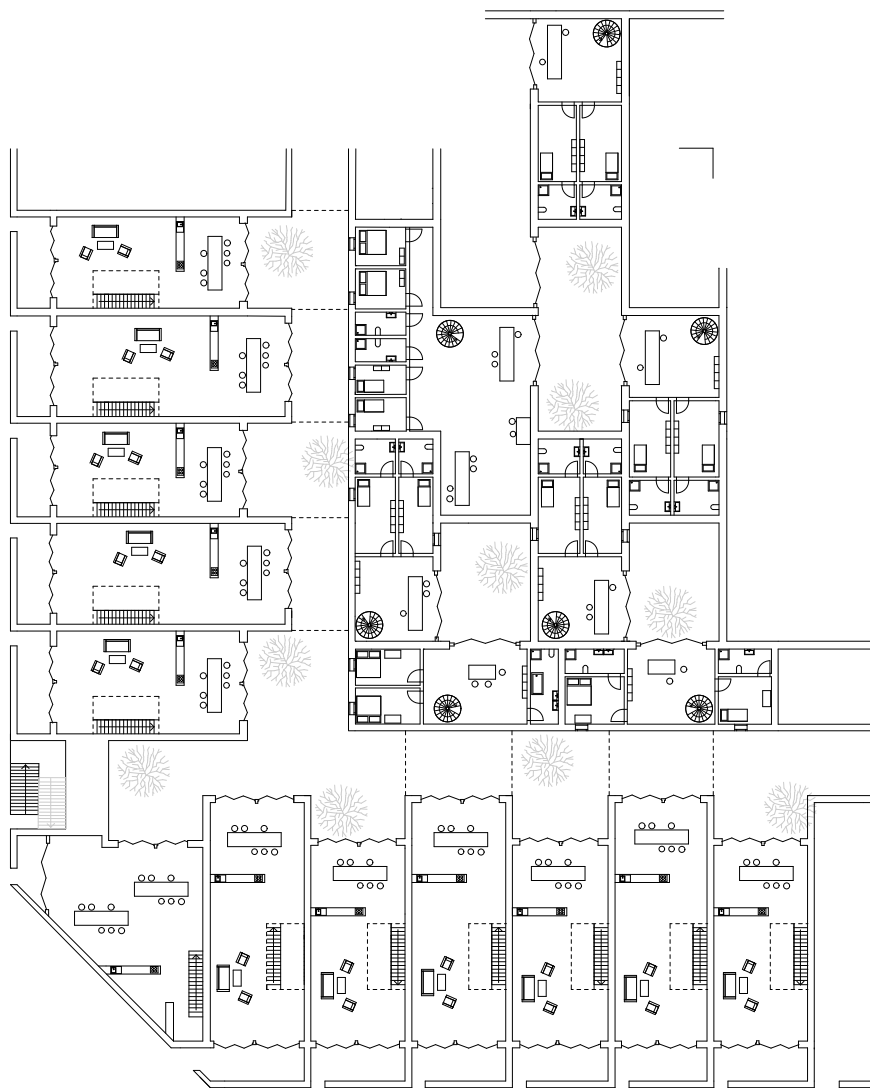

Grundriss EG 1:200




B

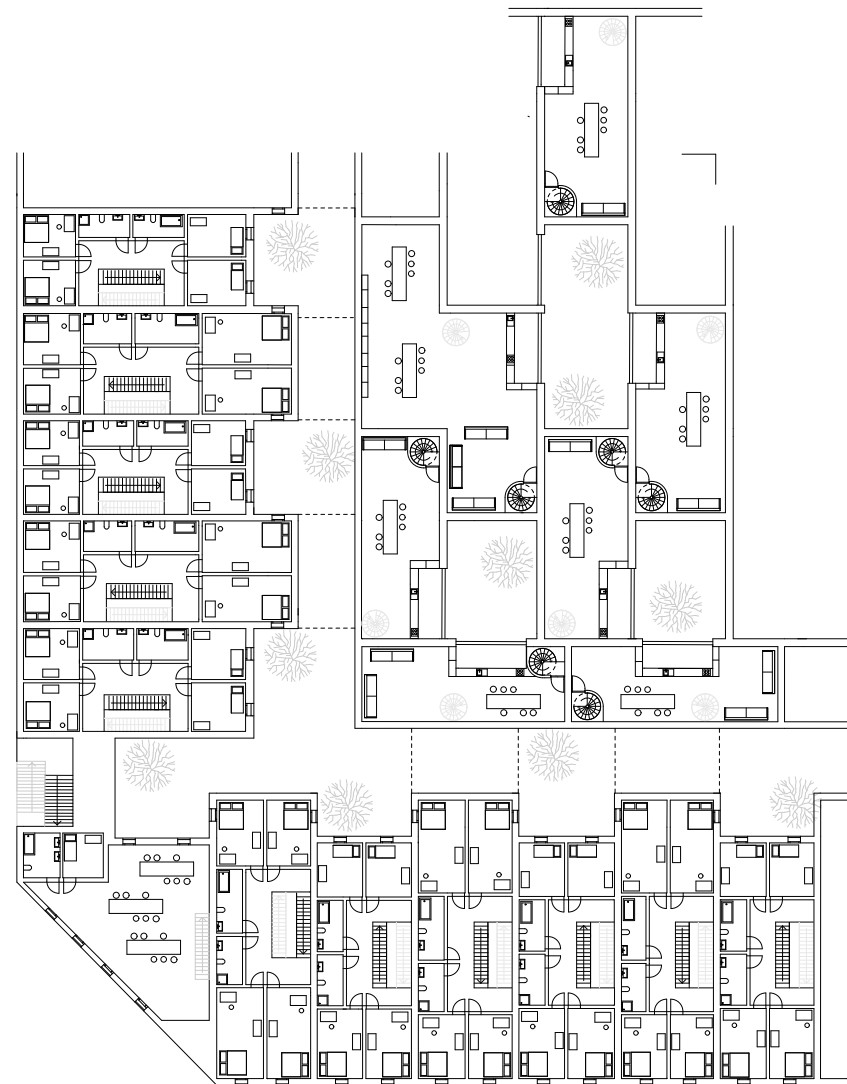

Grundriss 1 OG 1:200



B

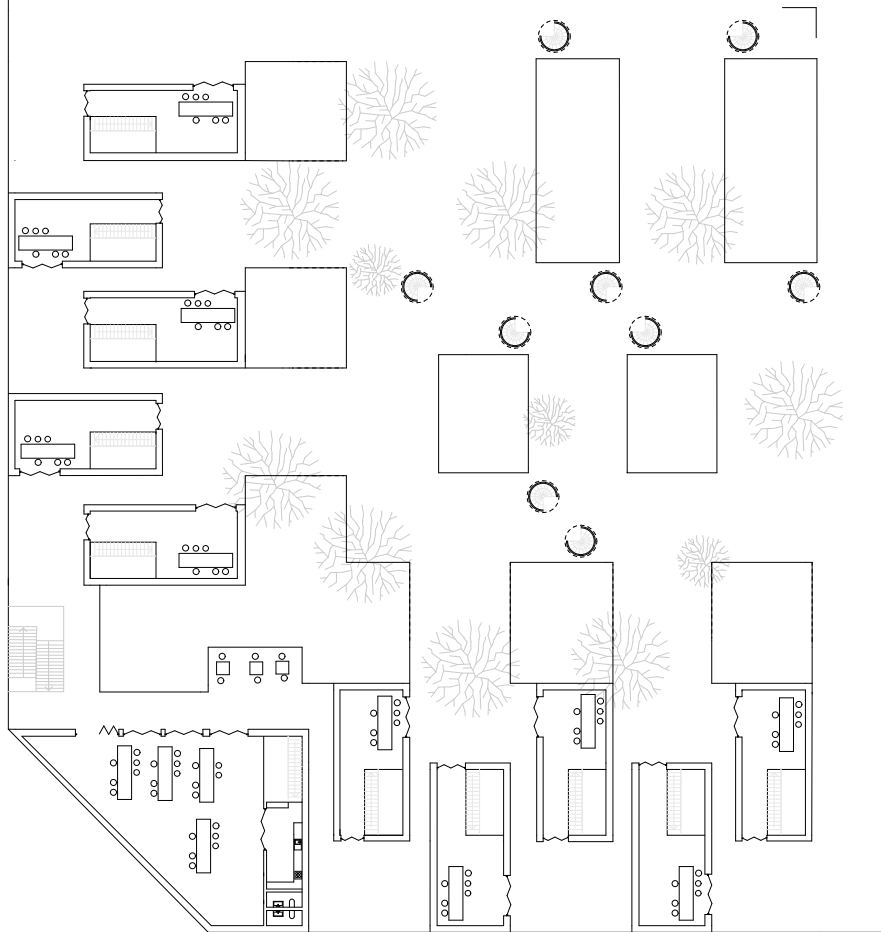


Grundriss 2.OG 1:200







Schnitt B 1:100

Atelierhaus 1

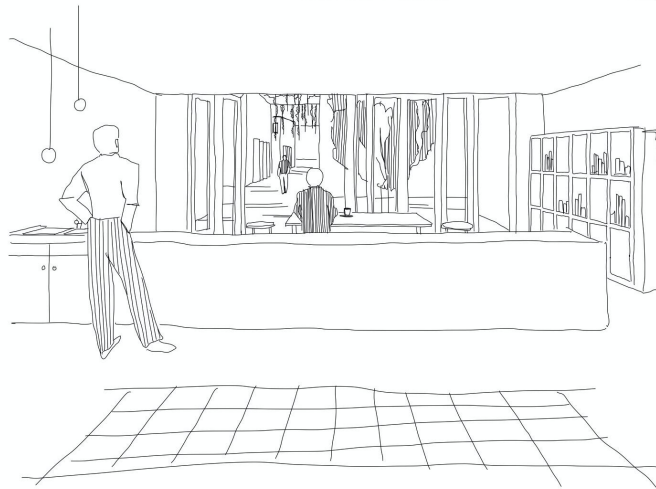

Atelierhaus 2

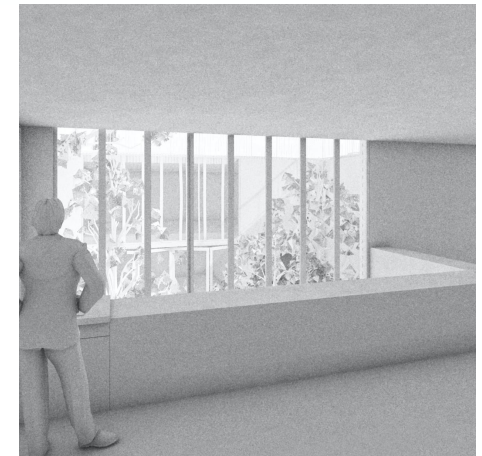

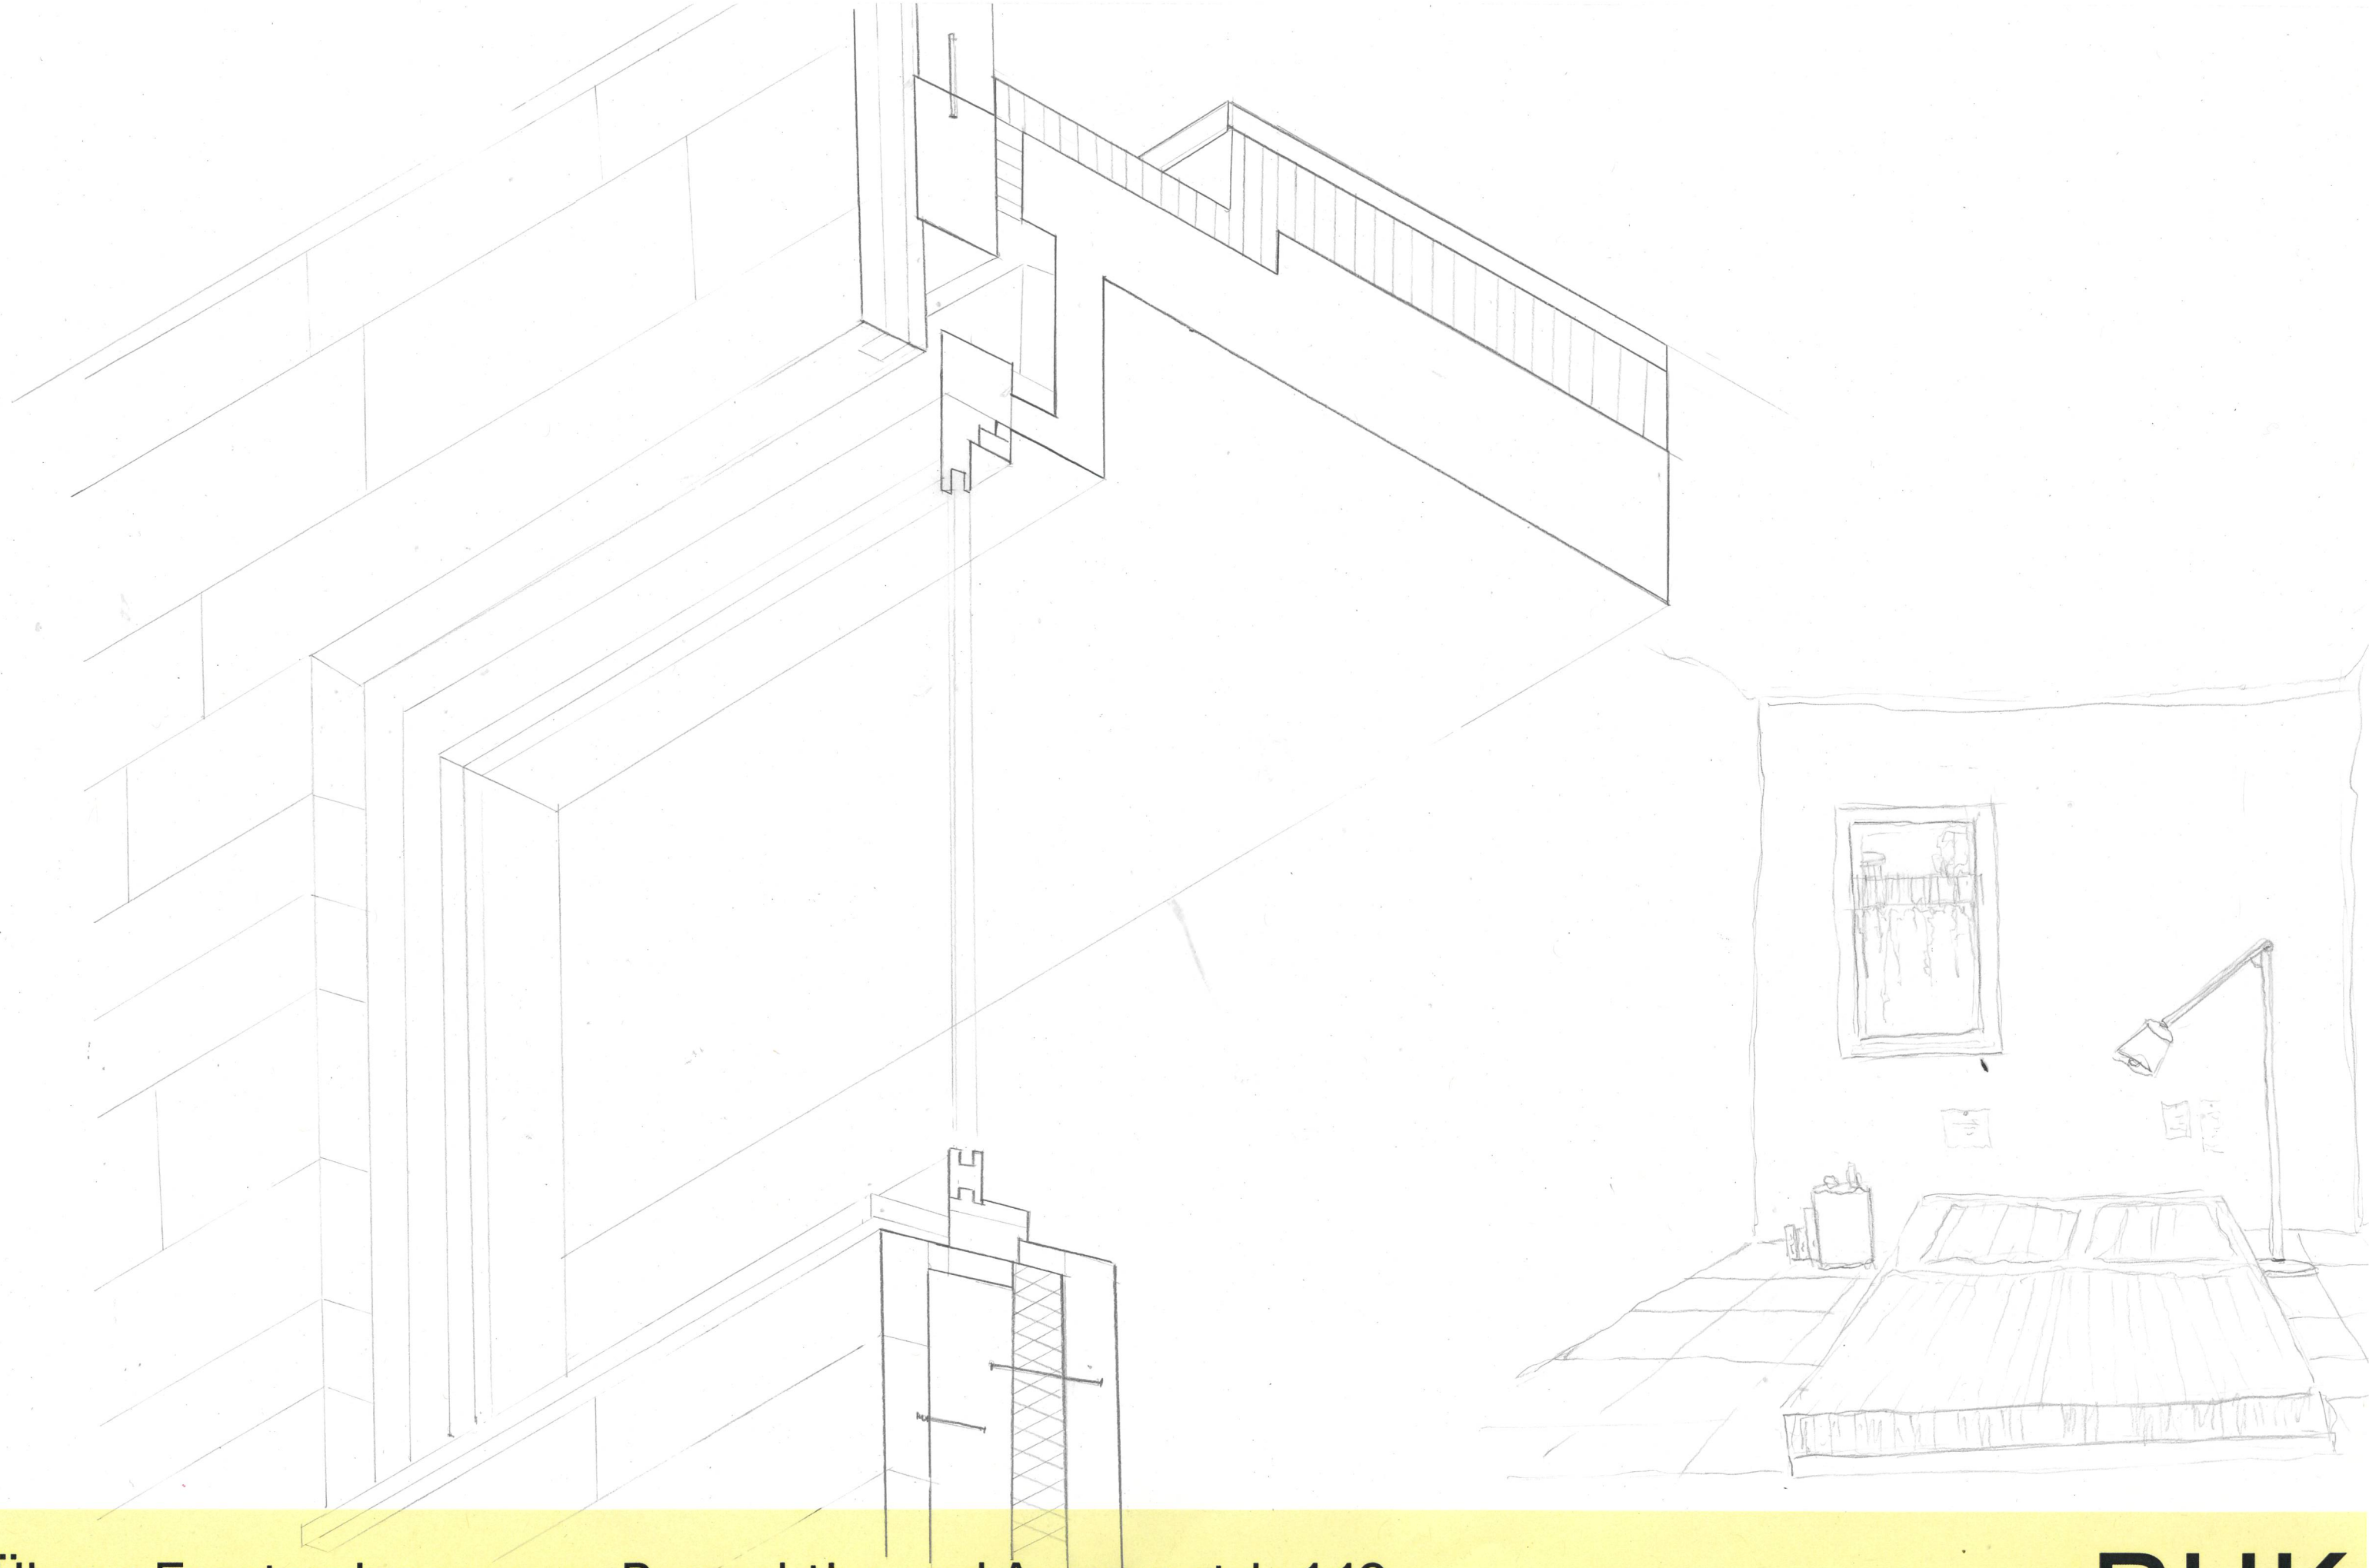

Übung Fenster: Innenraum-Perspektive und Axonometrie 1:10

StudentIn: JULIA FIUPPO 20-914-693

BUK
KONSTRUKTION