




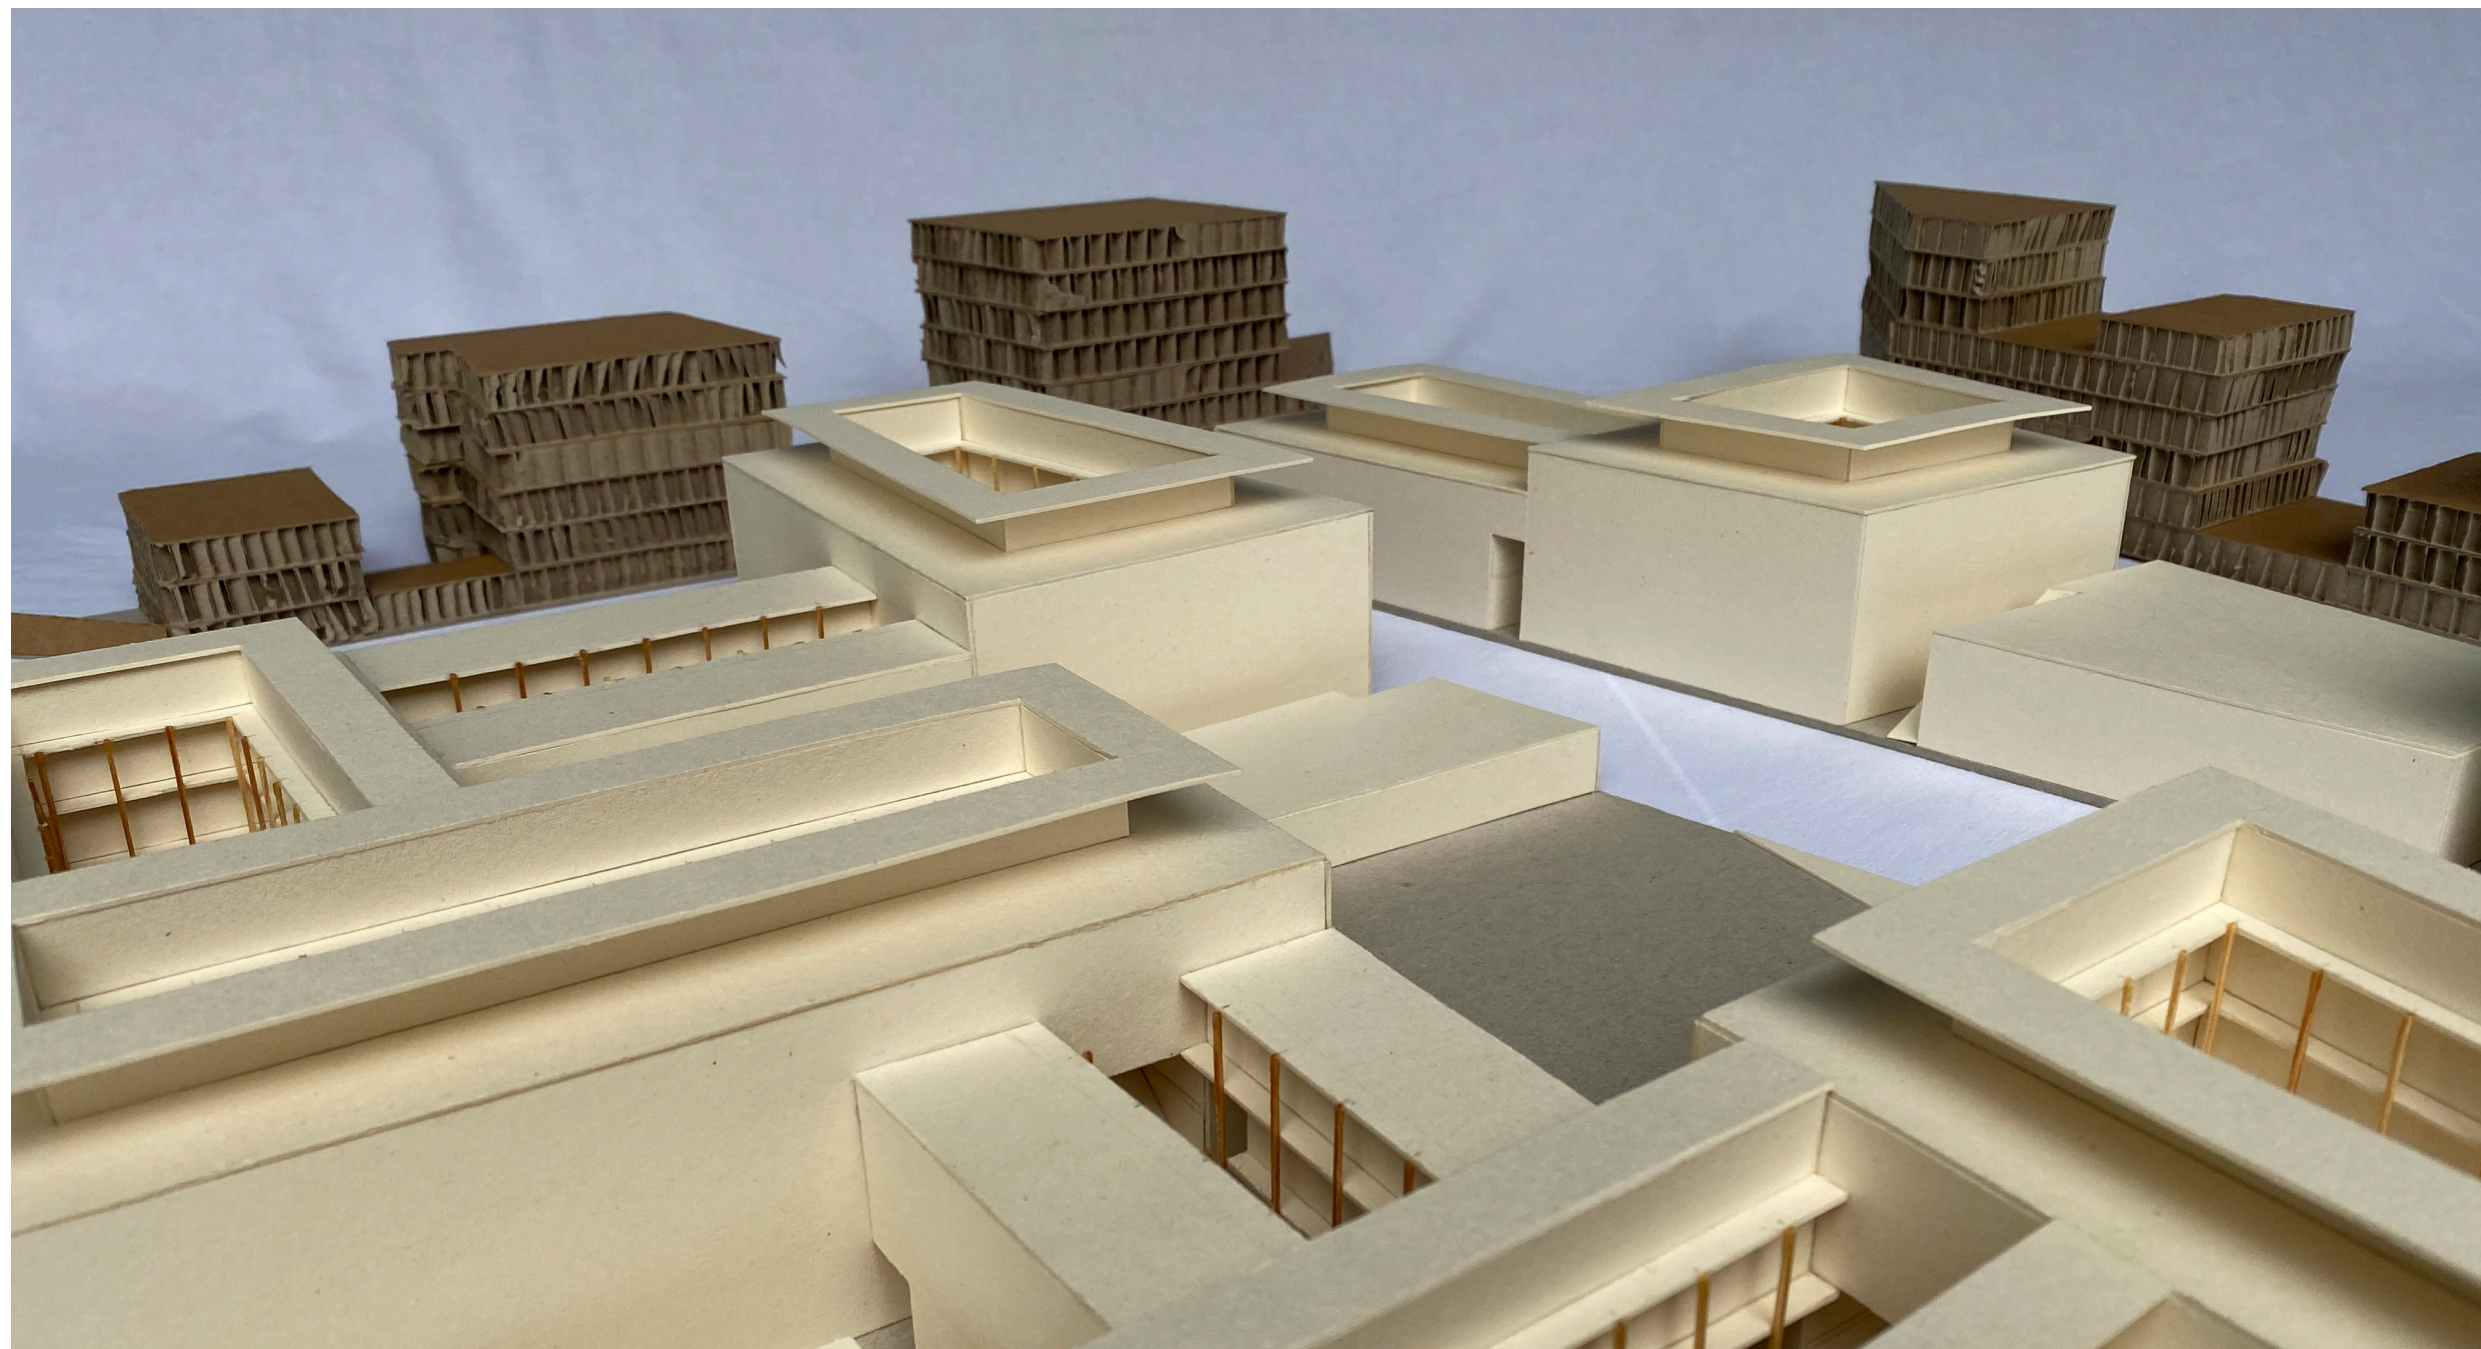


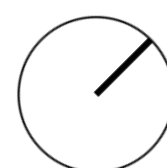








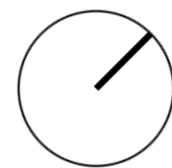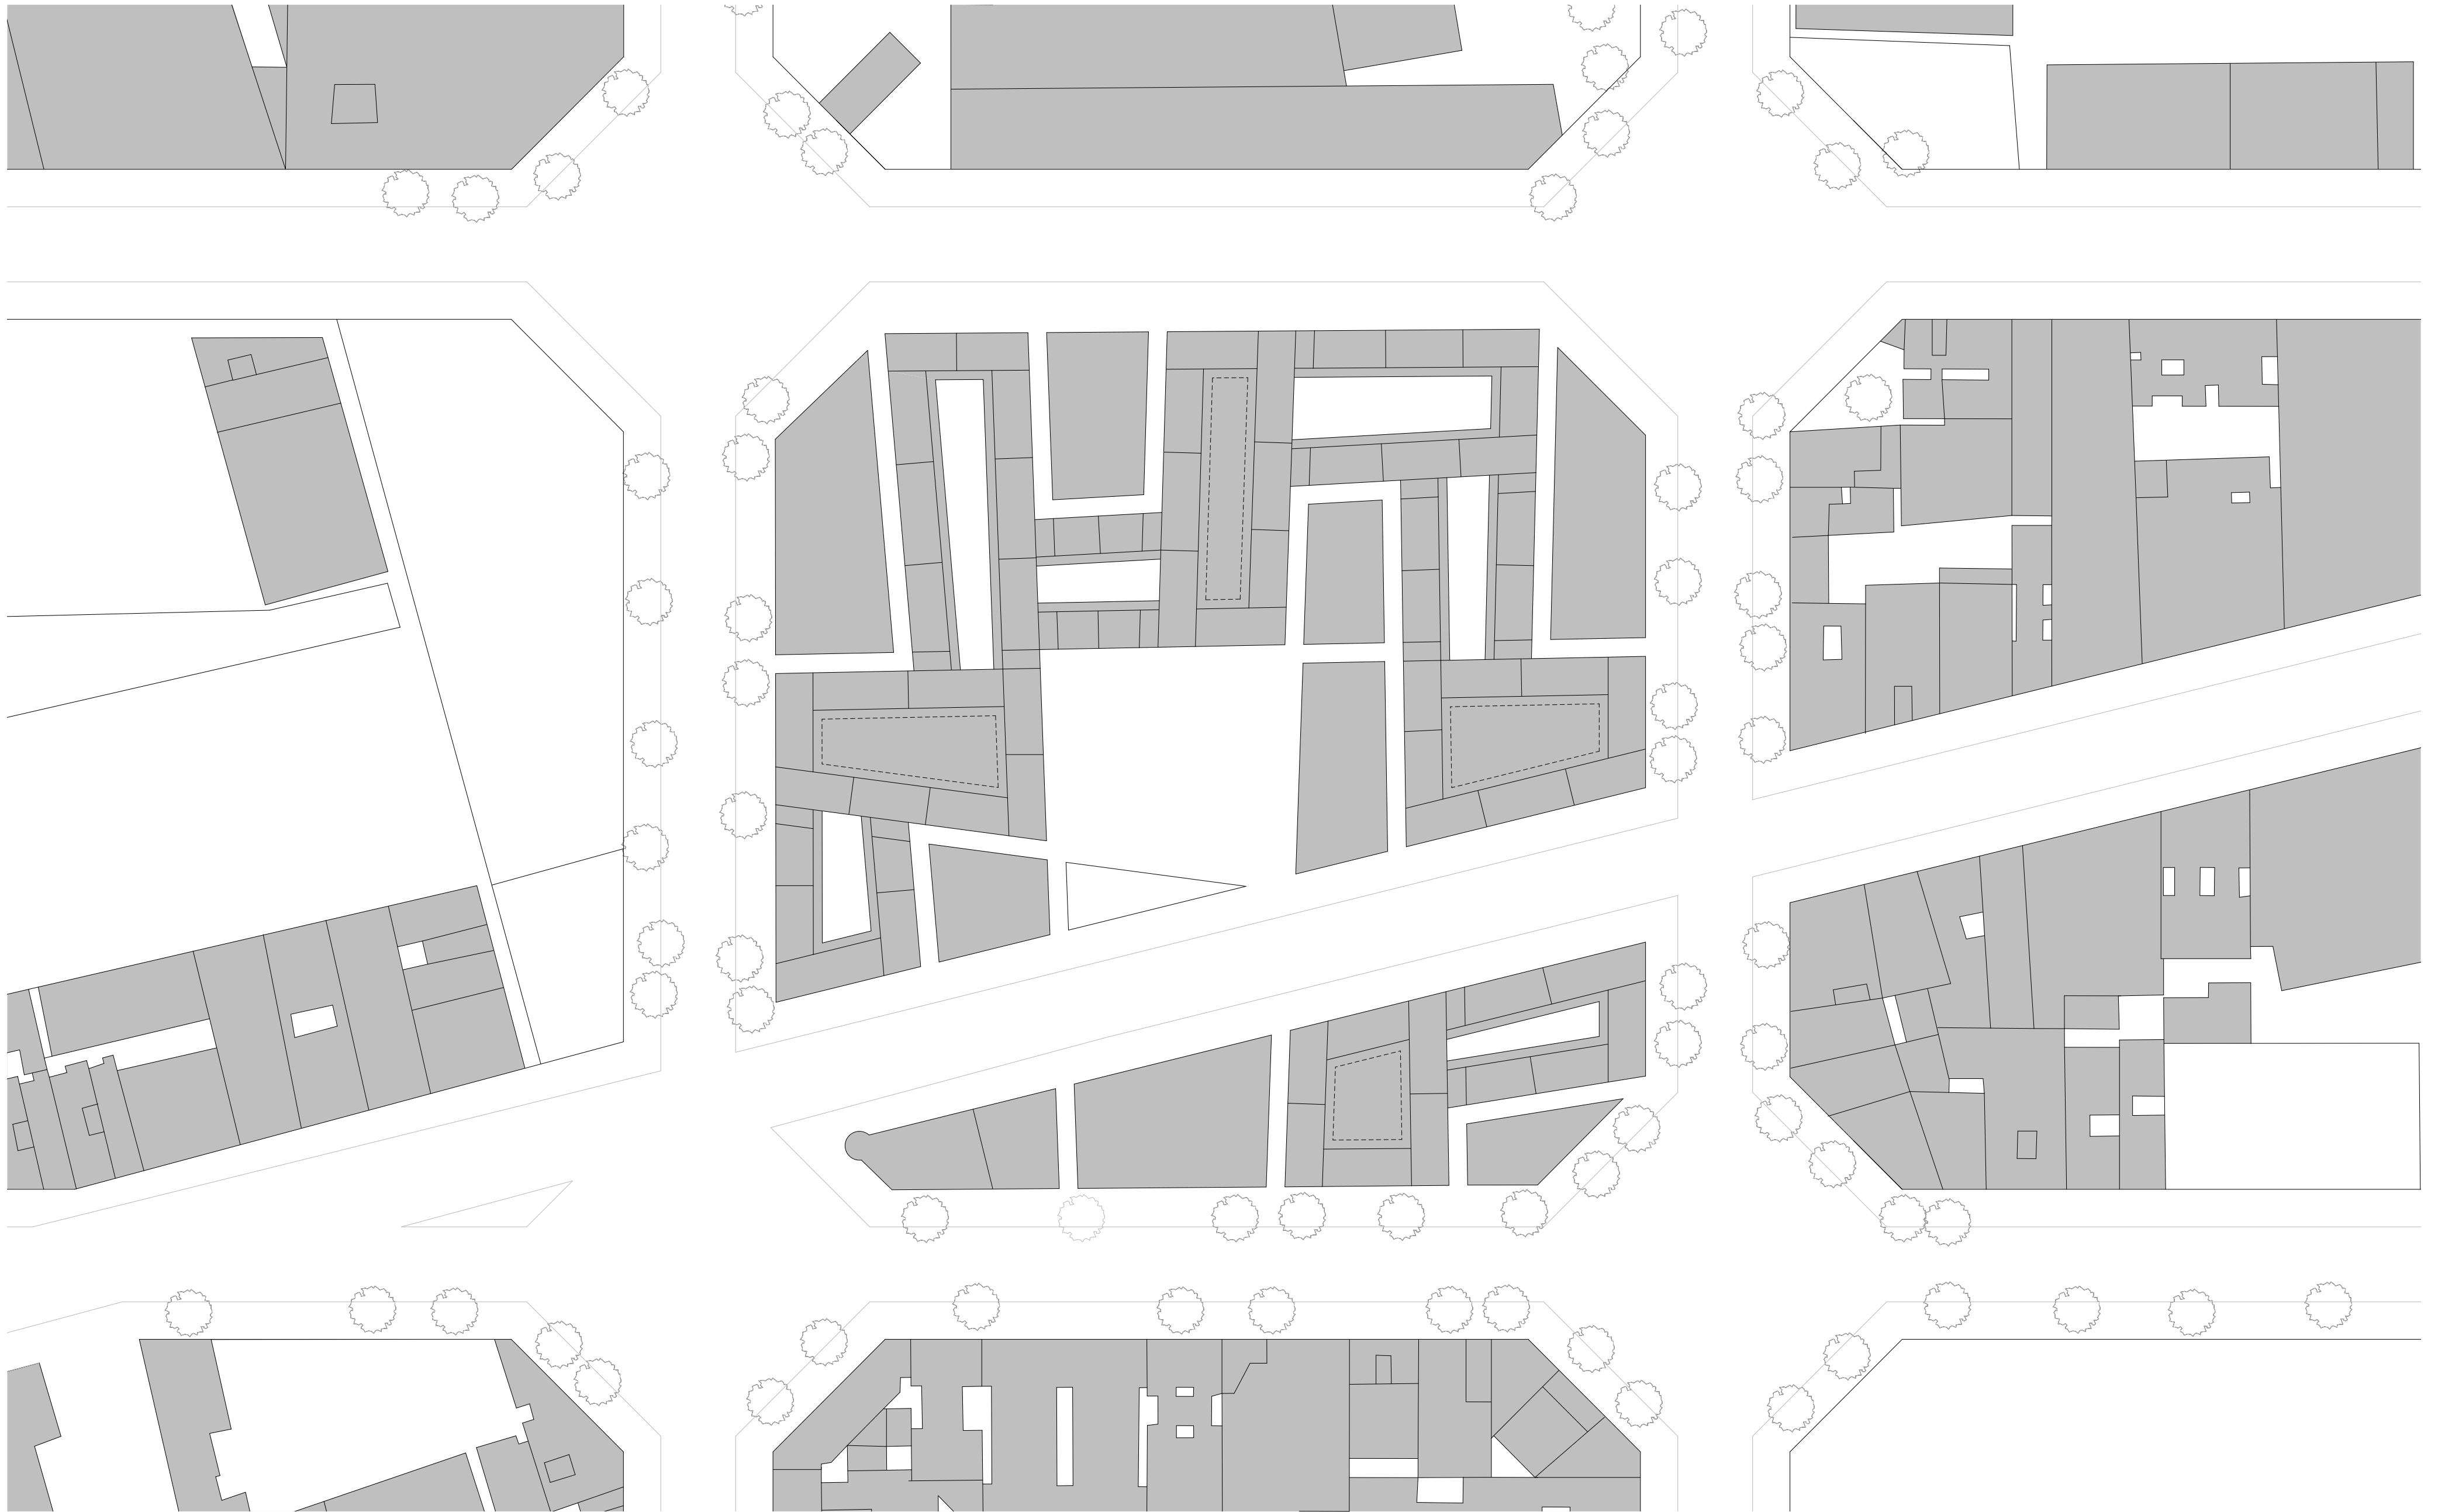

1:500




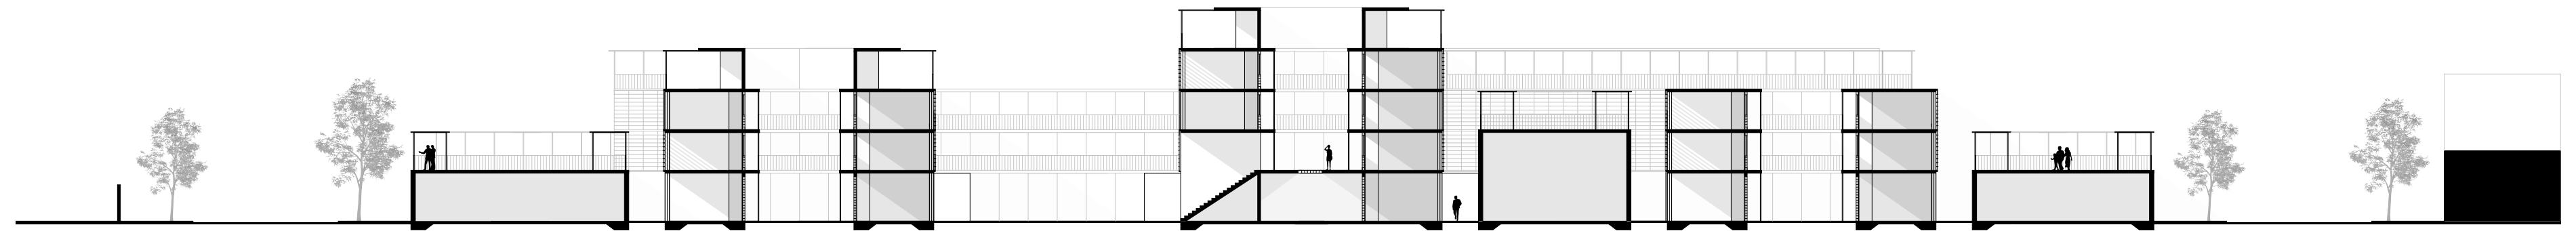


Stadtschnitt durch Quartier A-A



EG

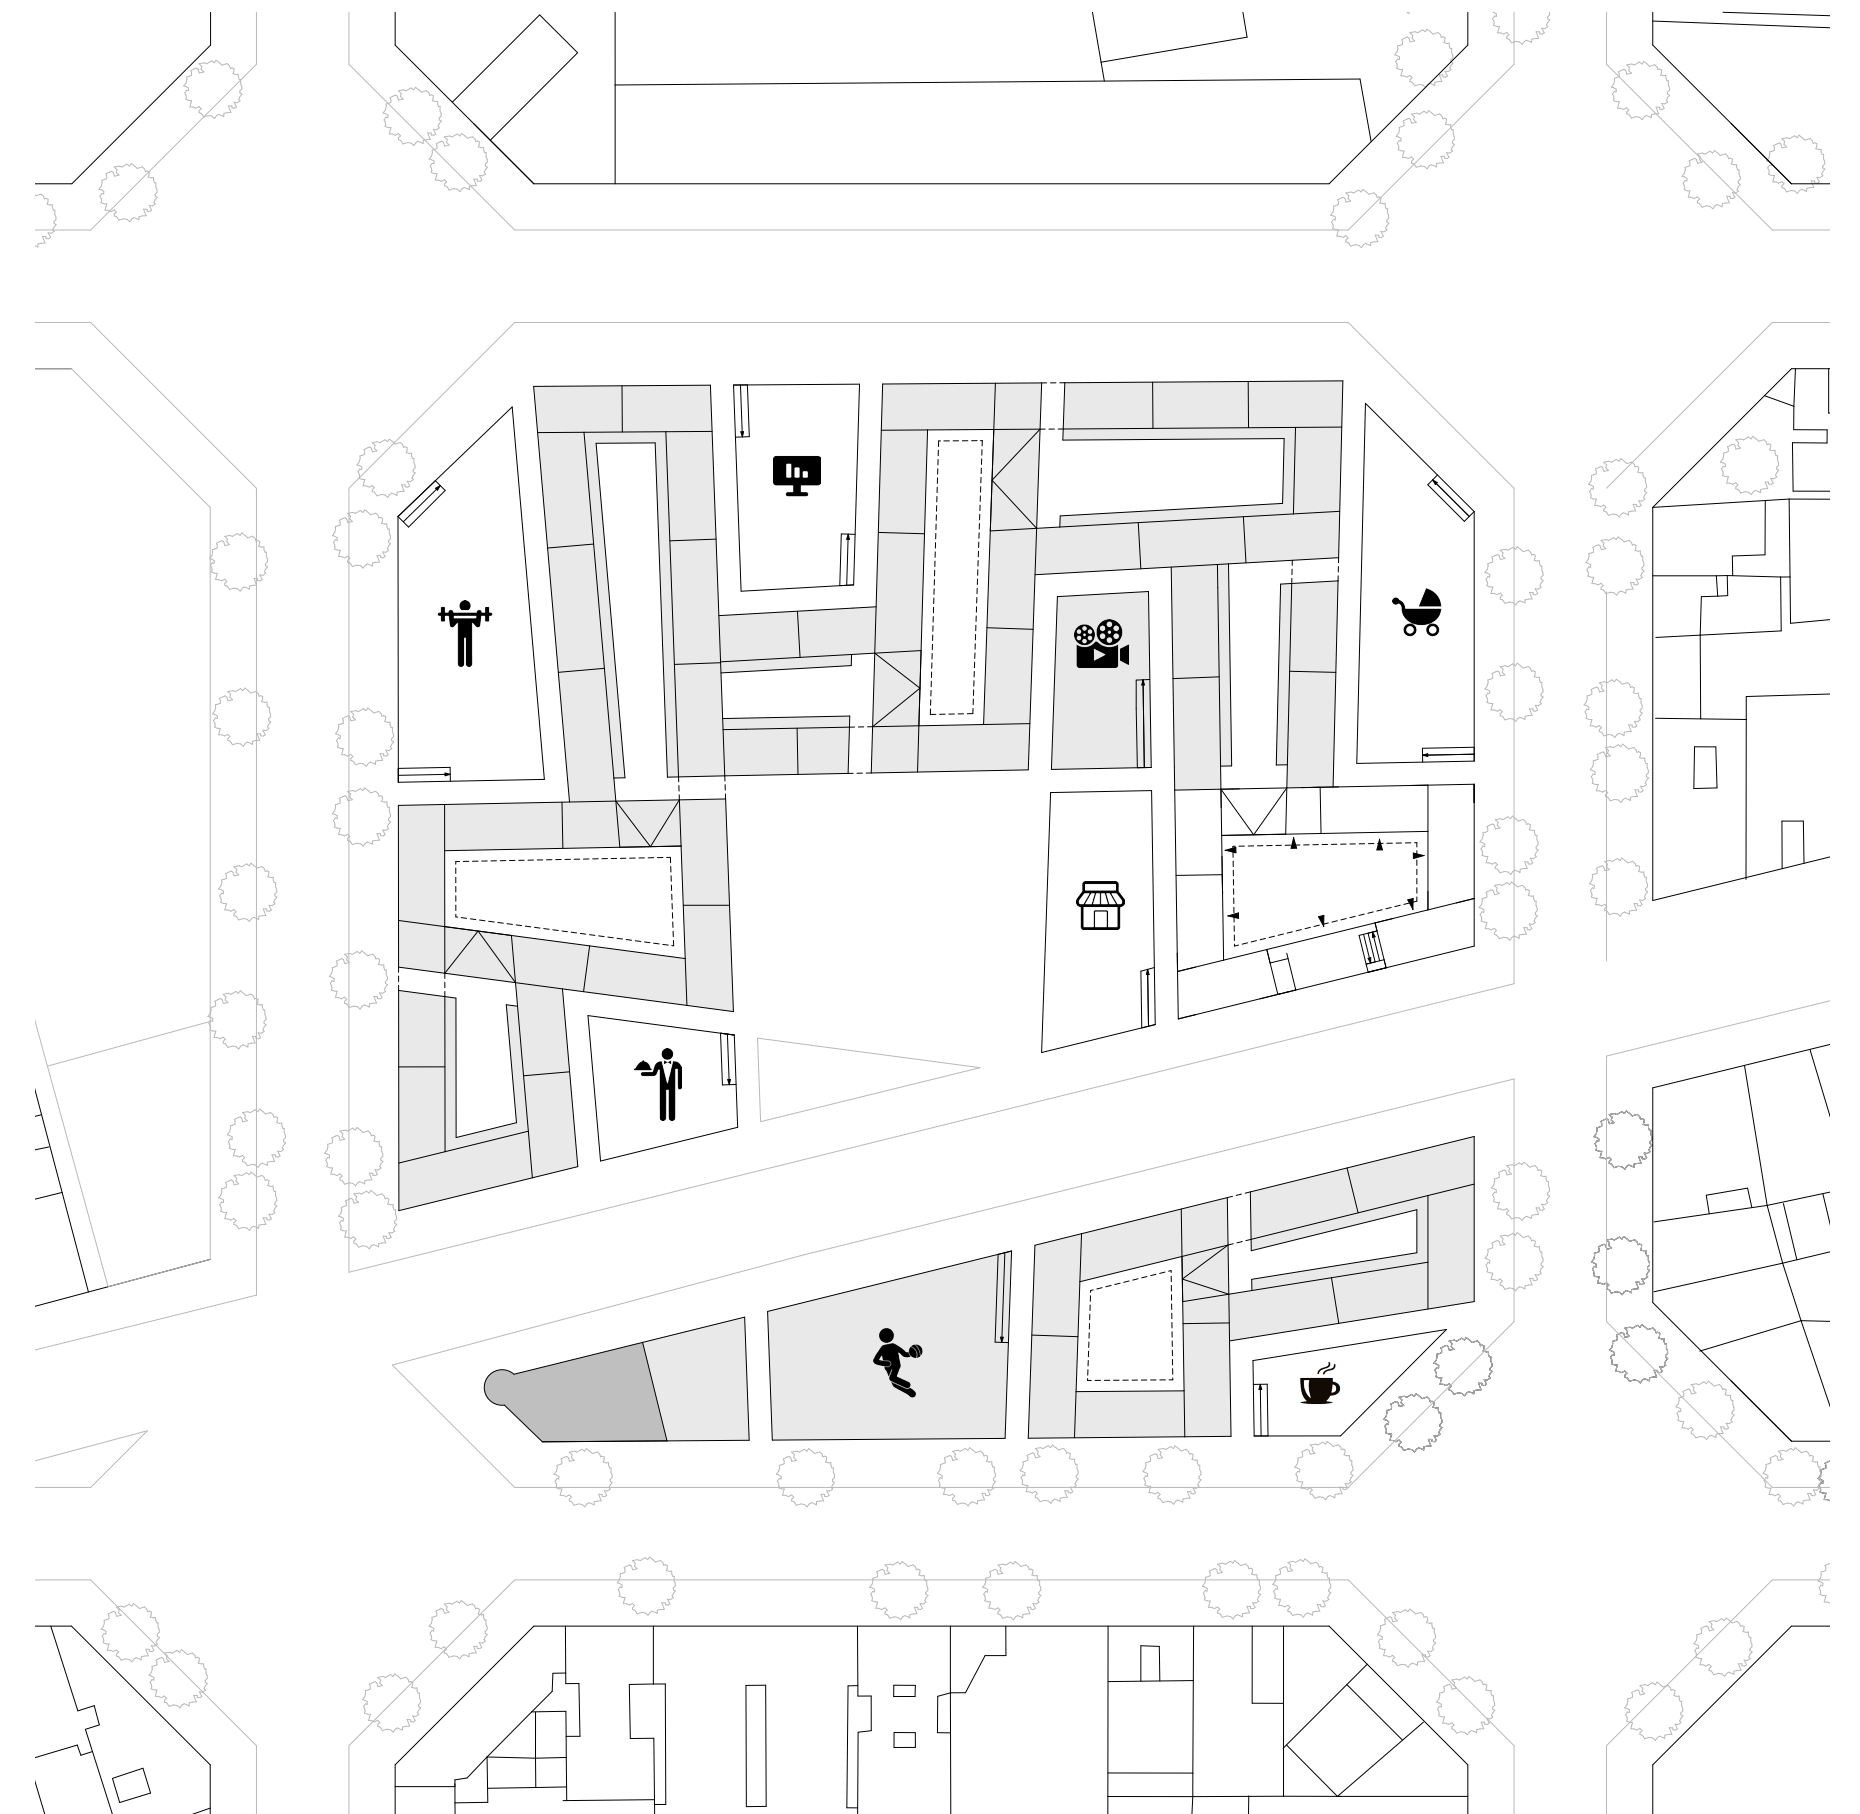

1. OG

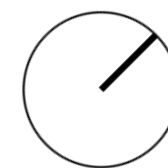

1:500






Modell Stadthaus; Front- und Rückfassade









1:50




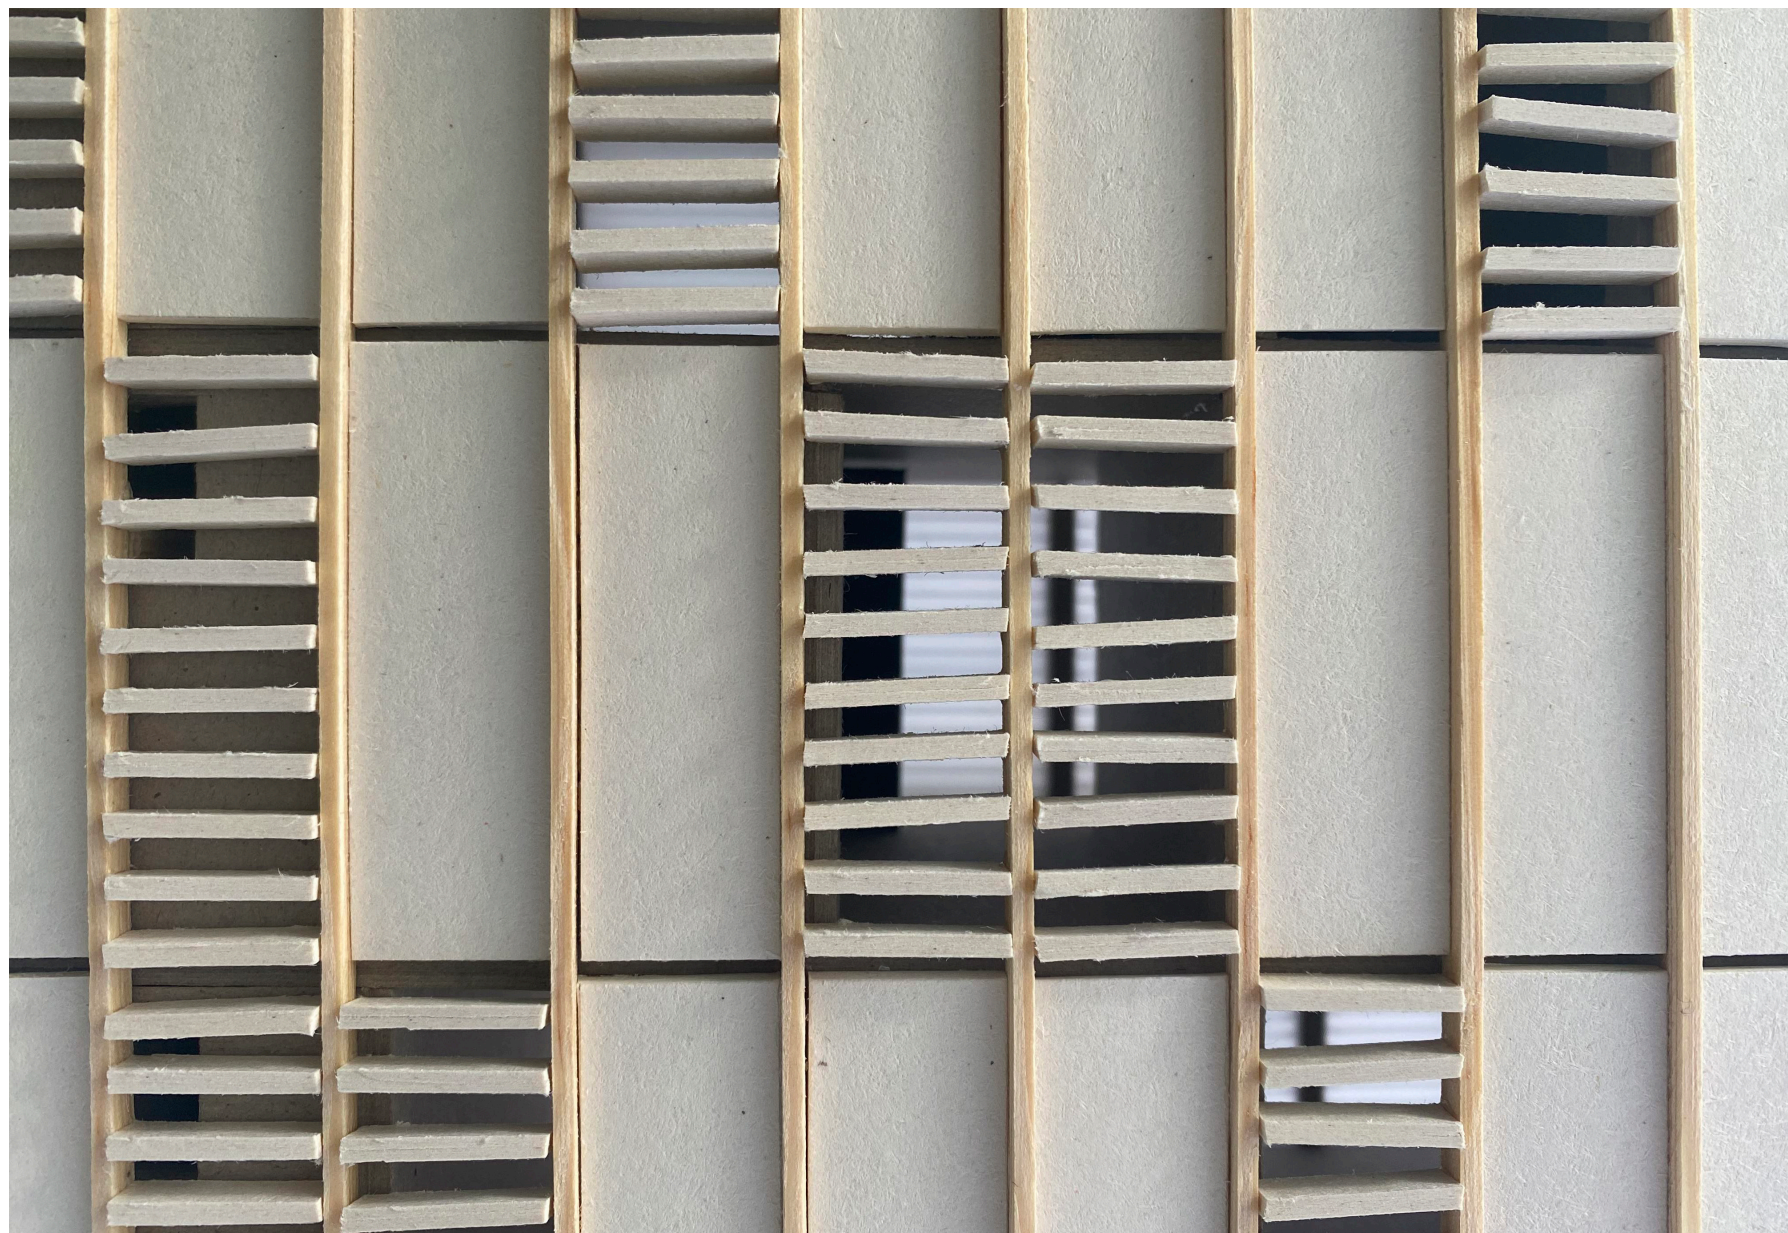



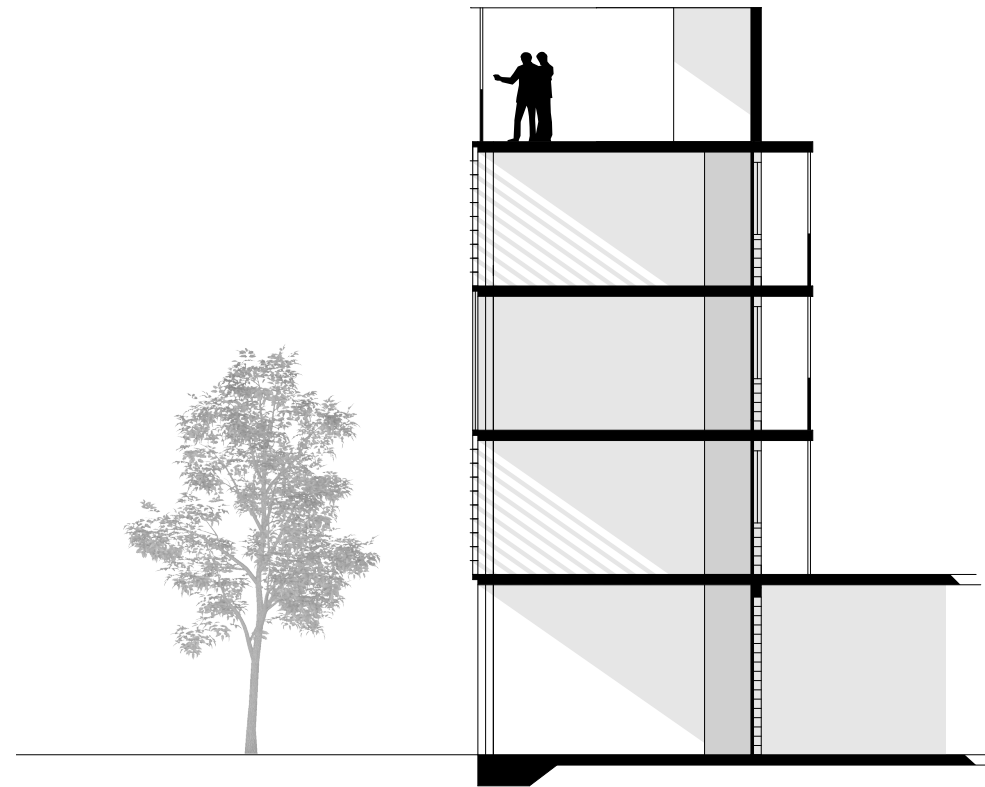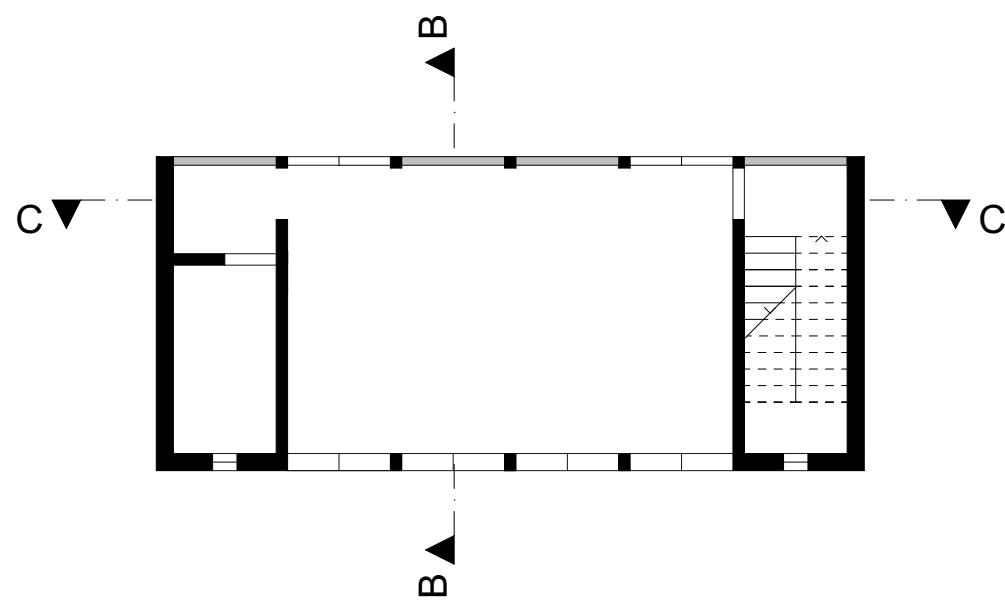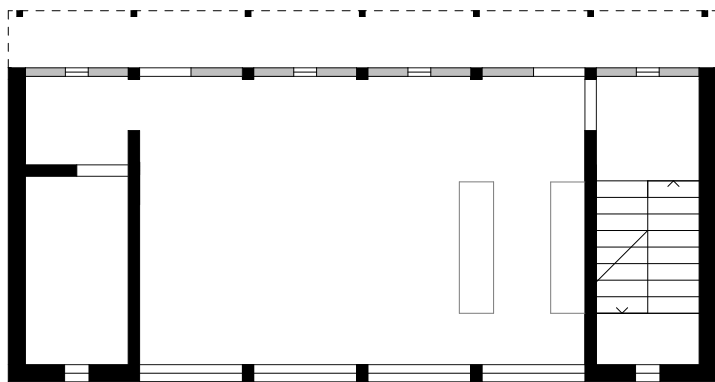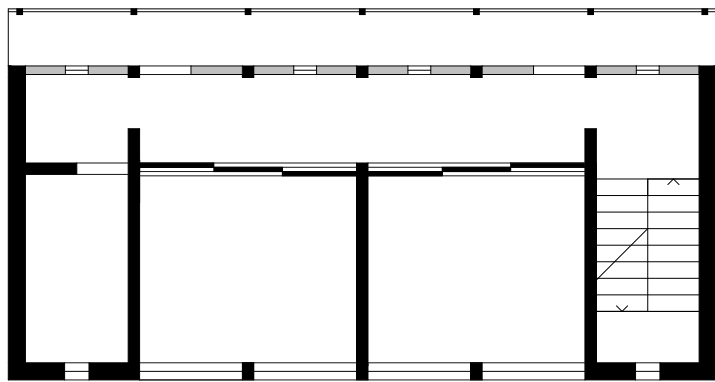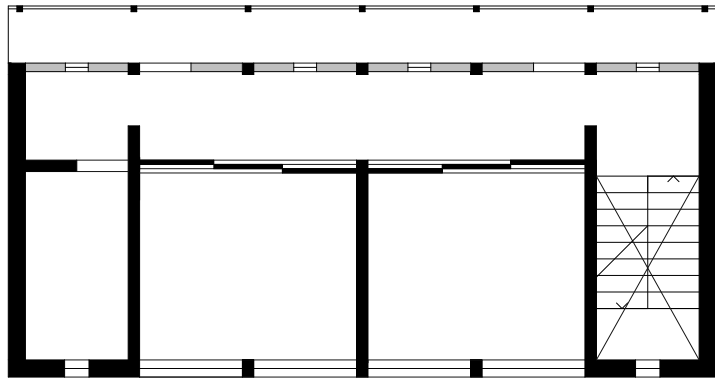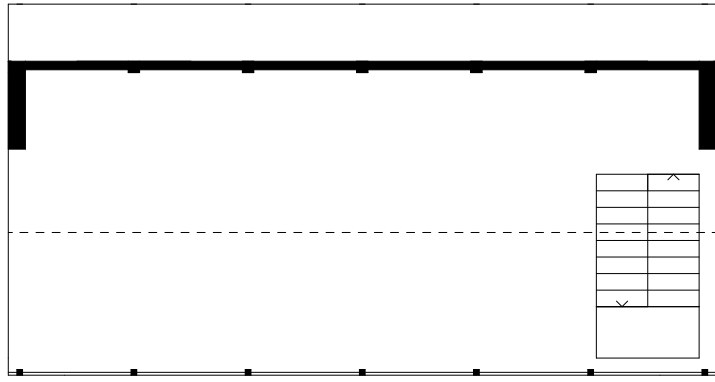

Schnitt B-B

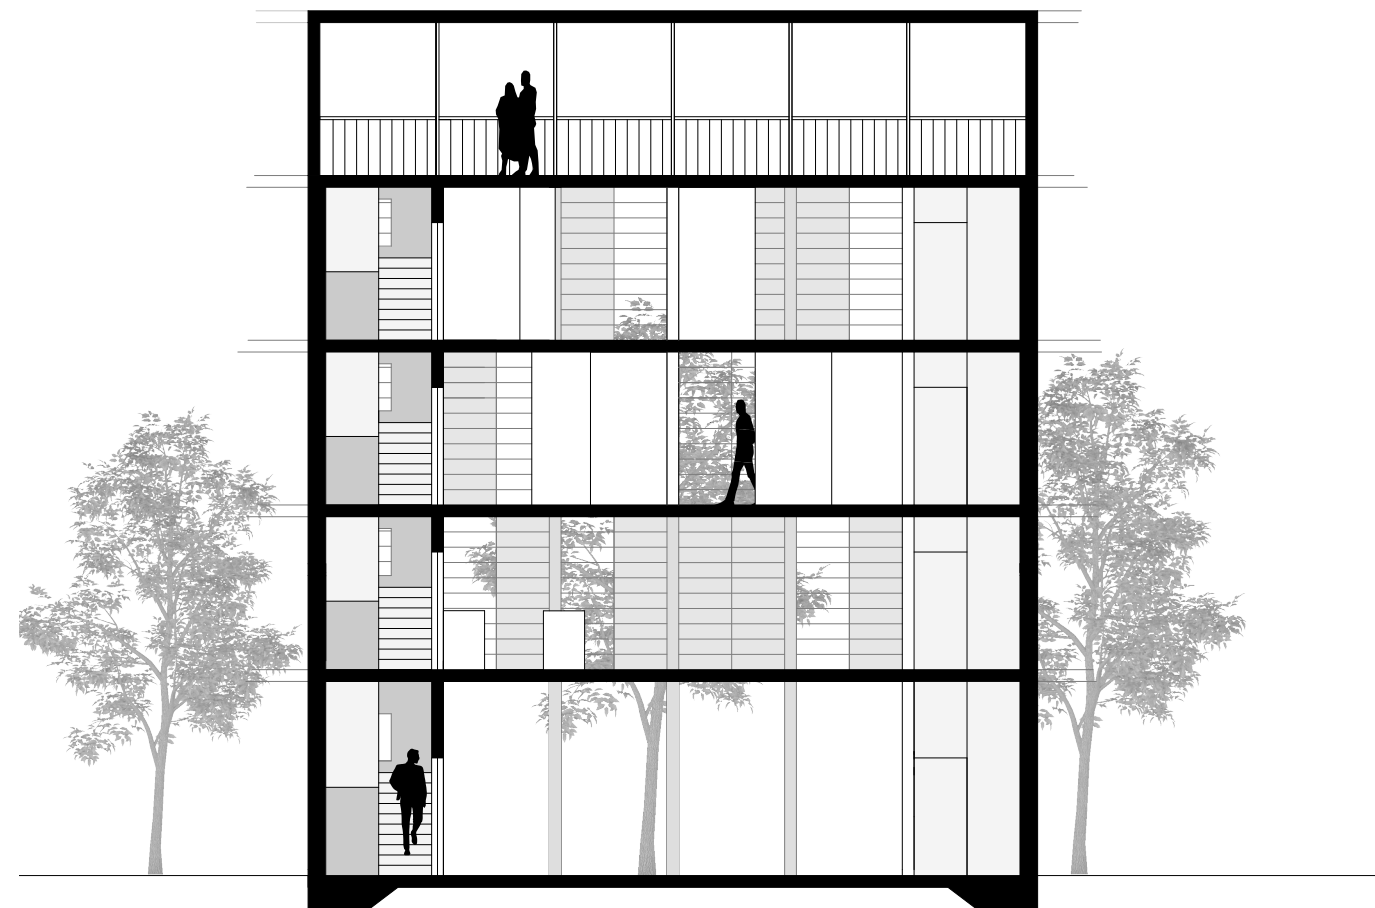

Schnitt C-C

