


Grundriss Untergeschoss

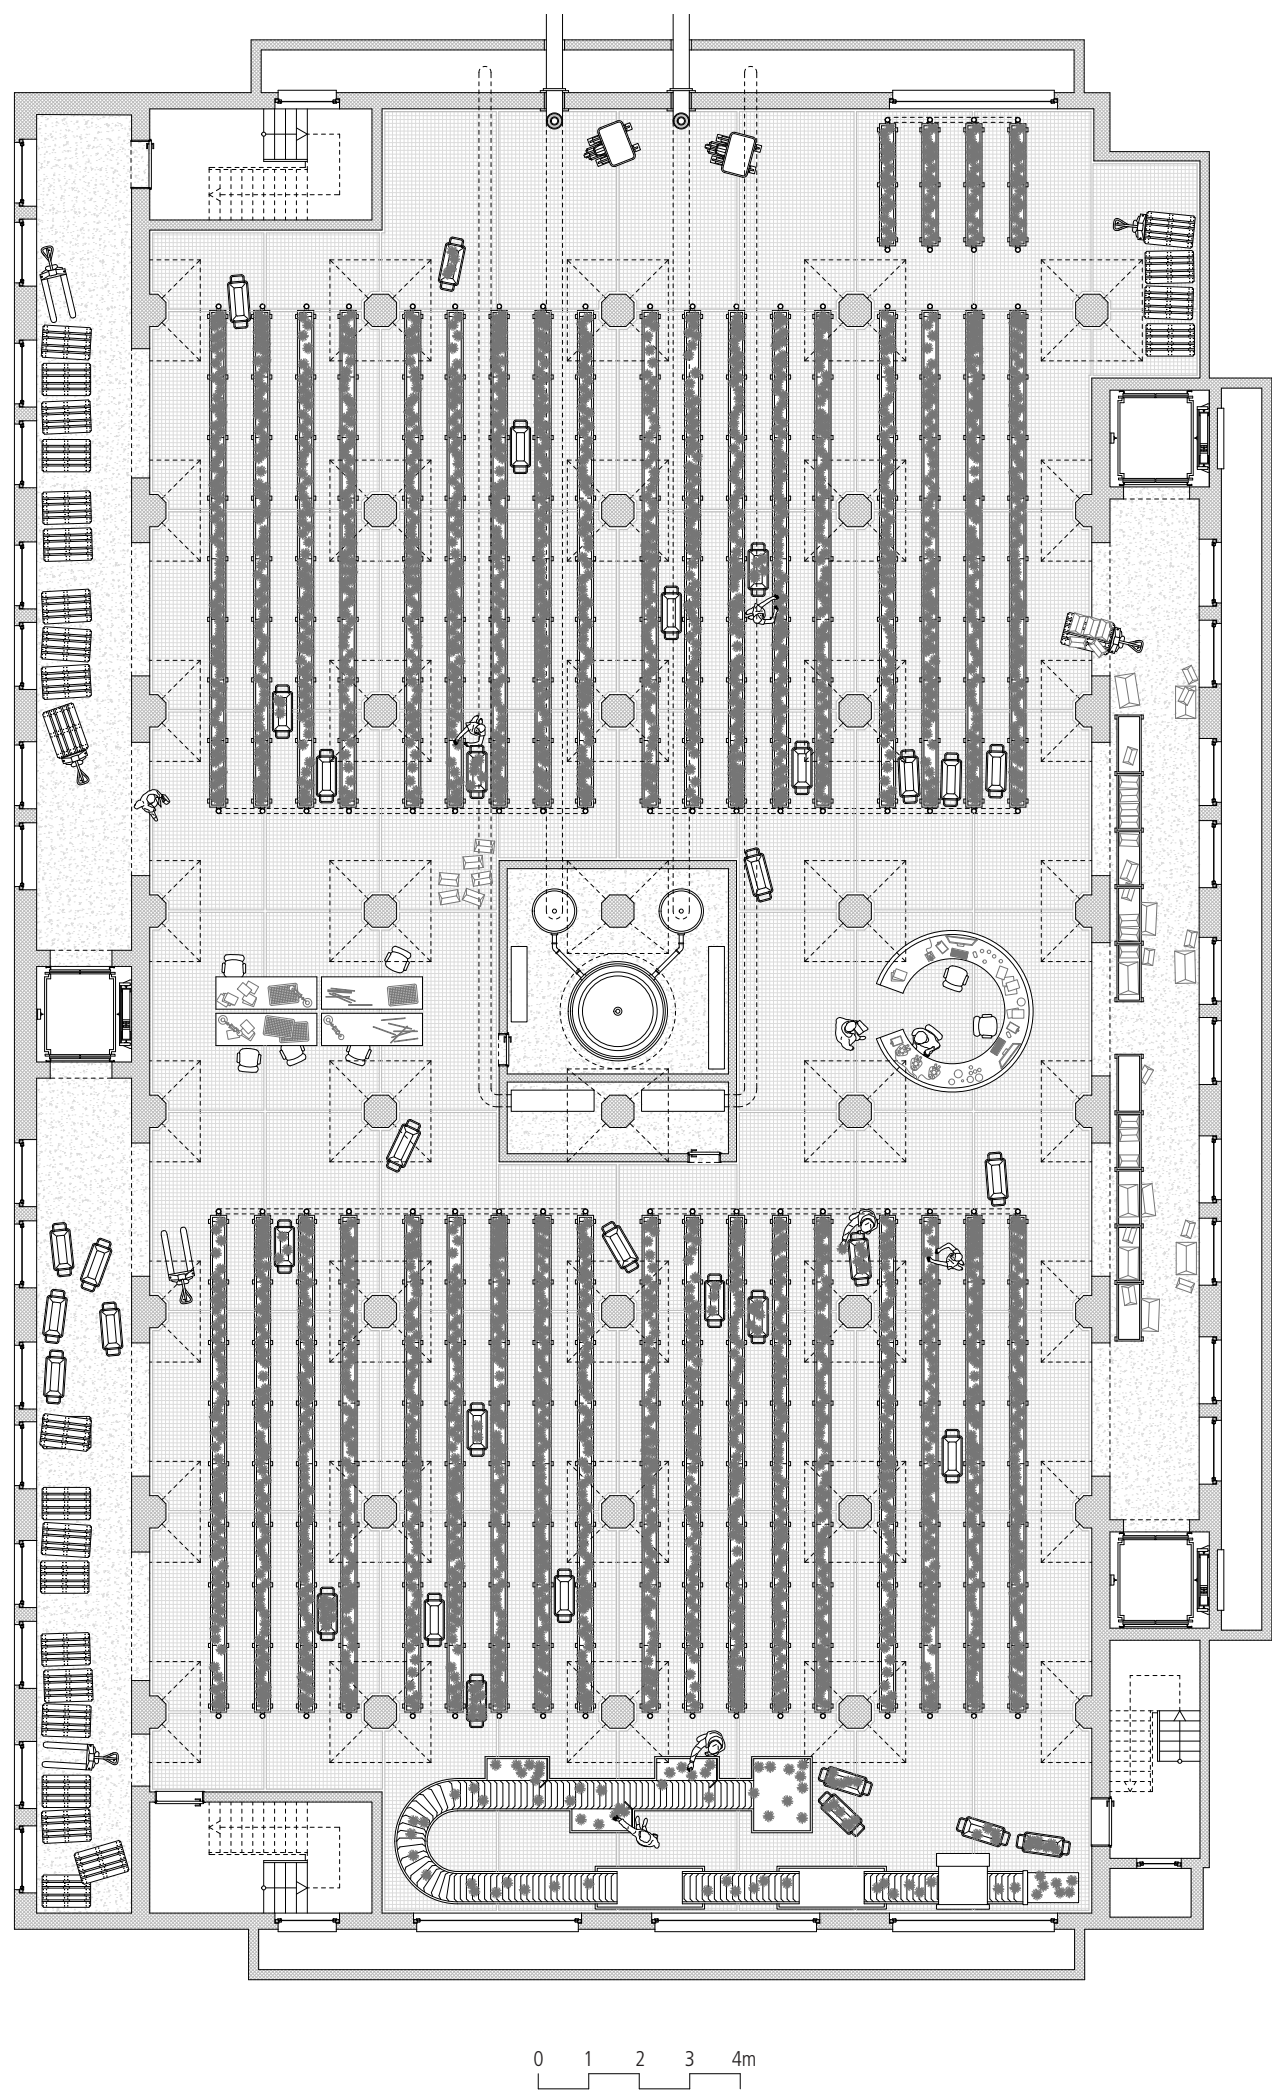

Nährstoff-Film System