


Grundriss Erdgeschoss

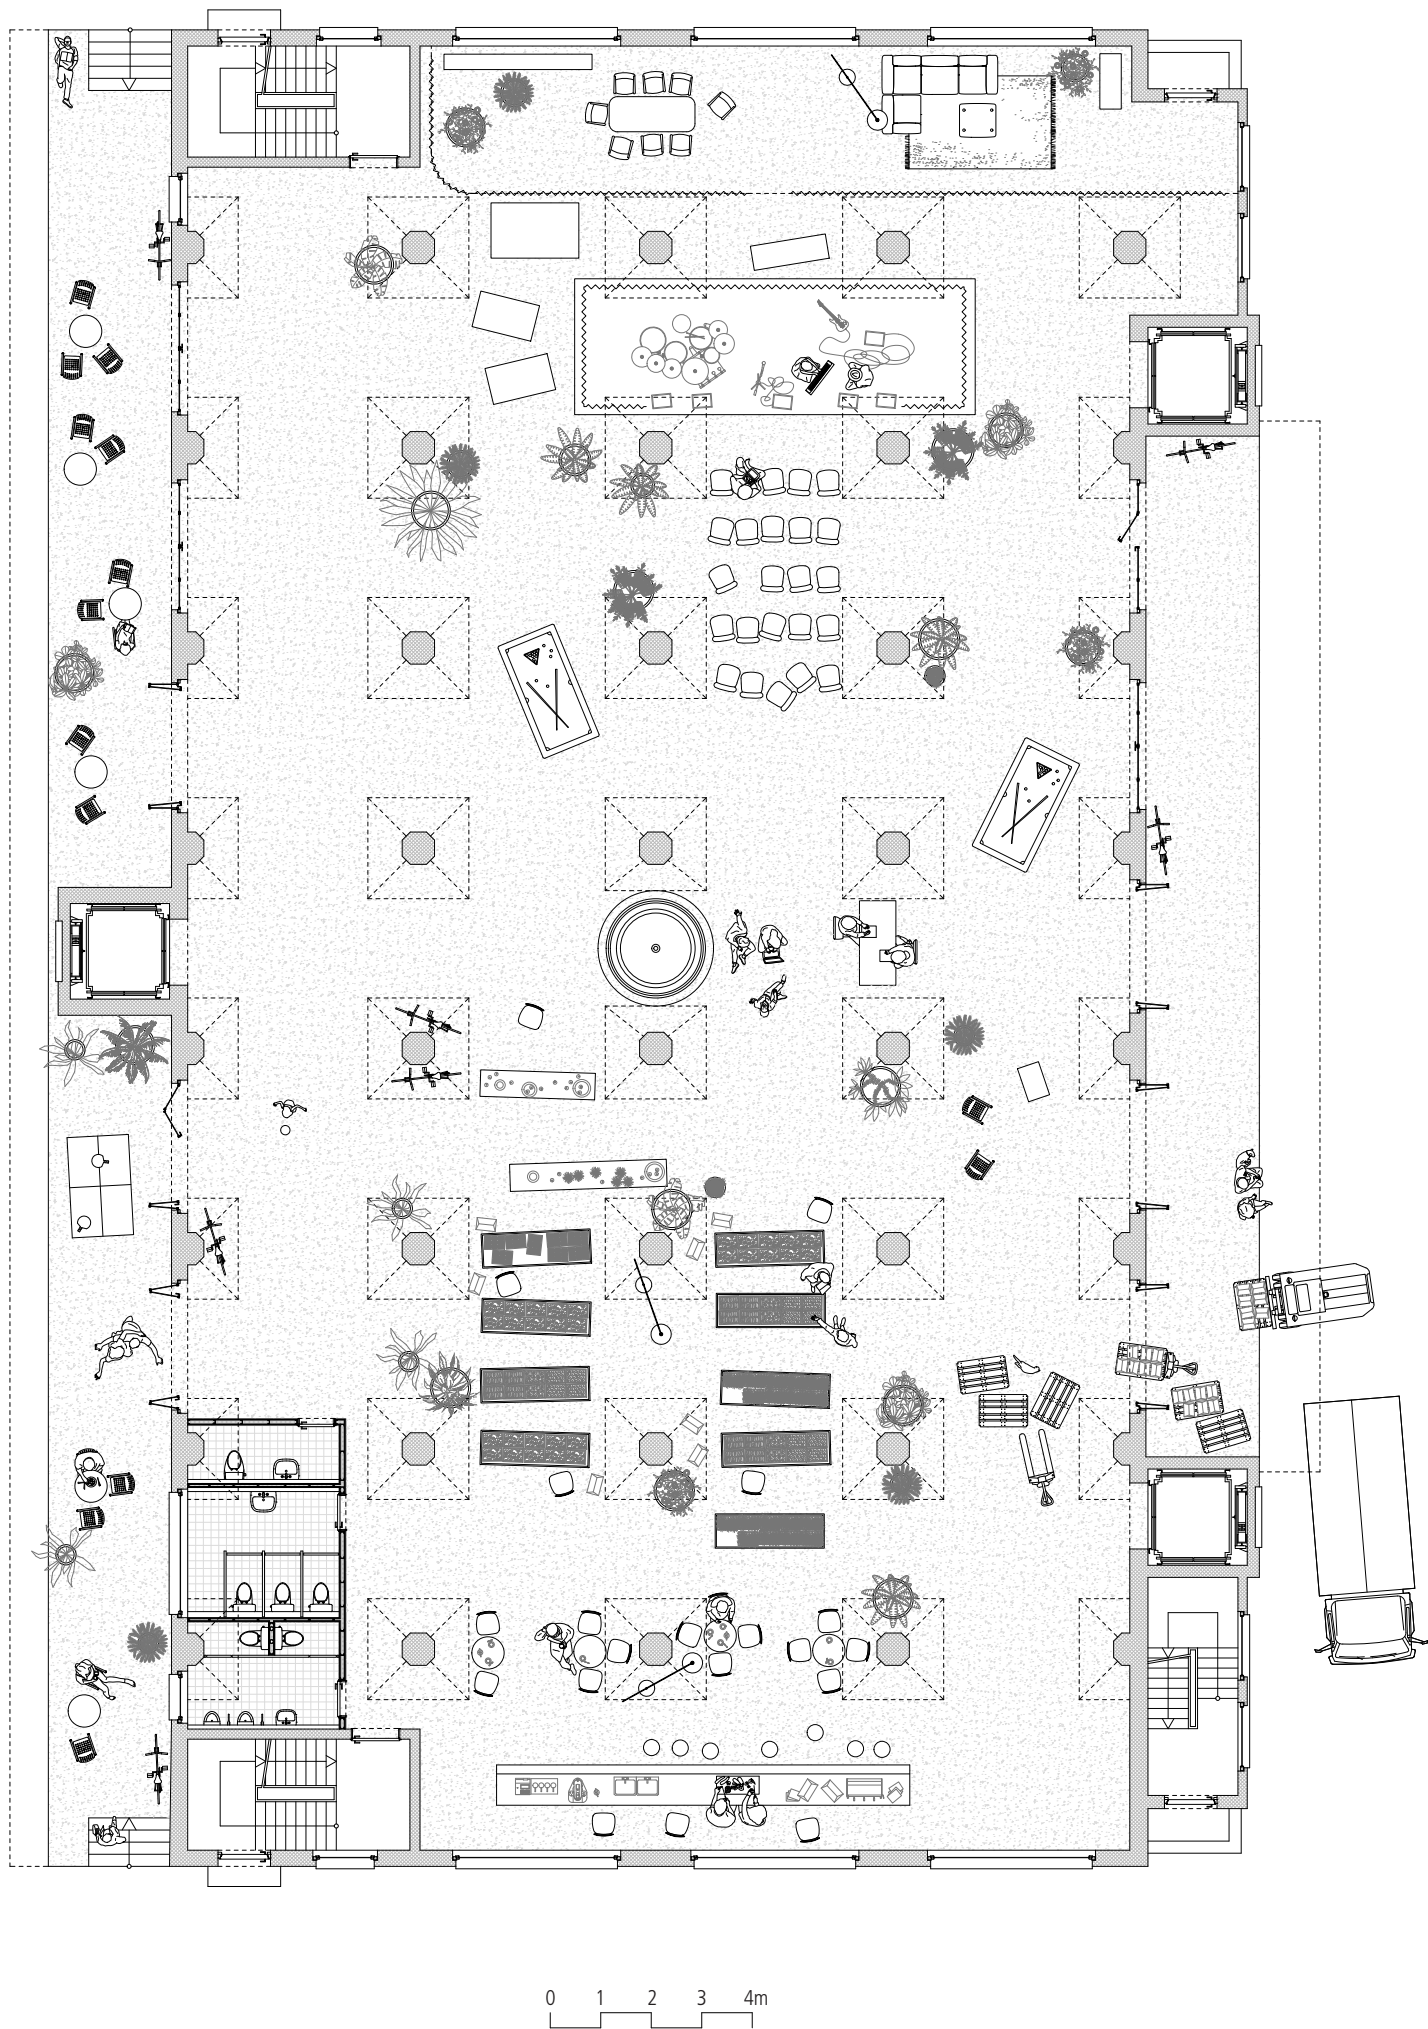

Markthalle