


Grundriss 2. Obergeschoss

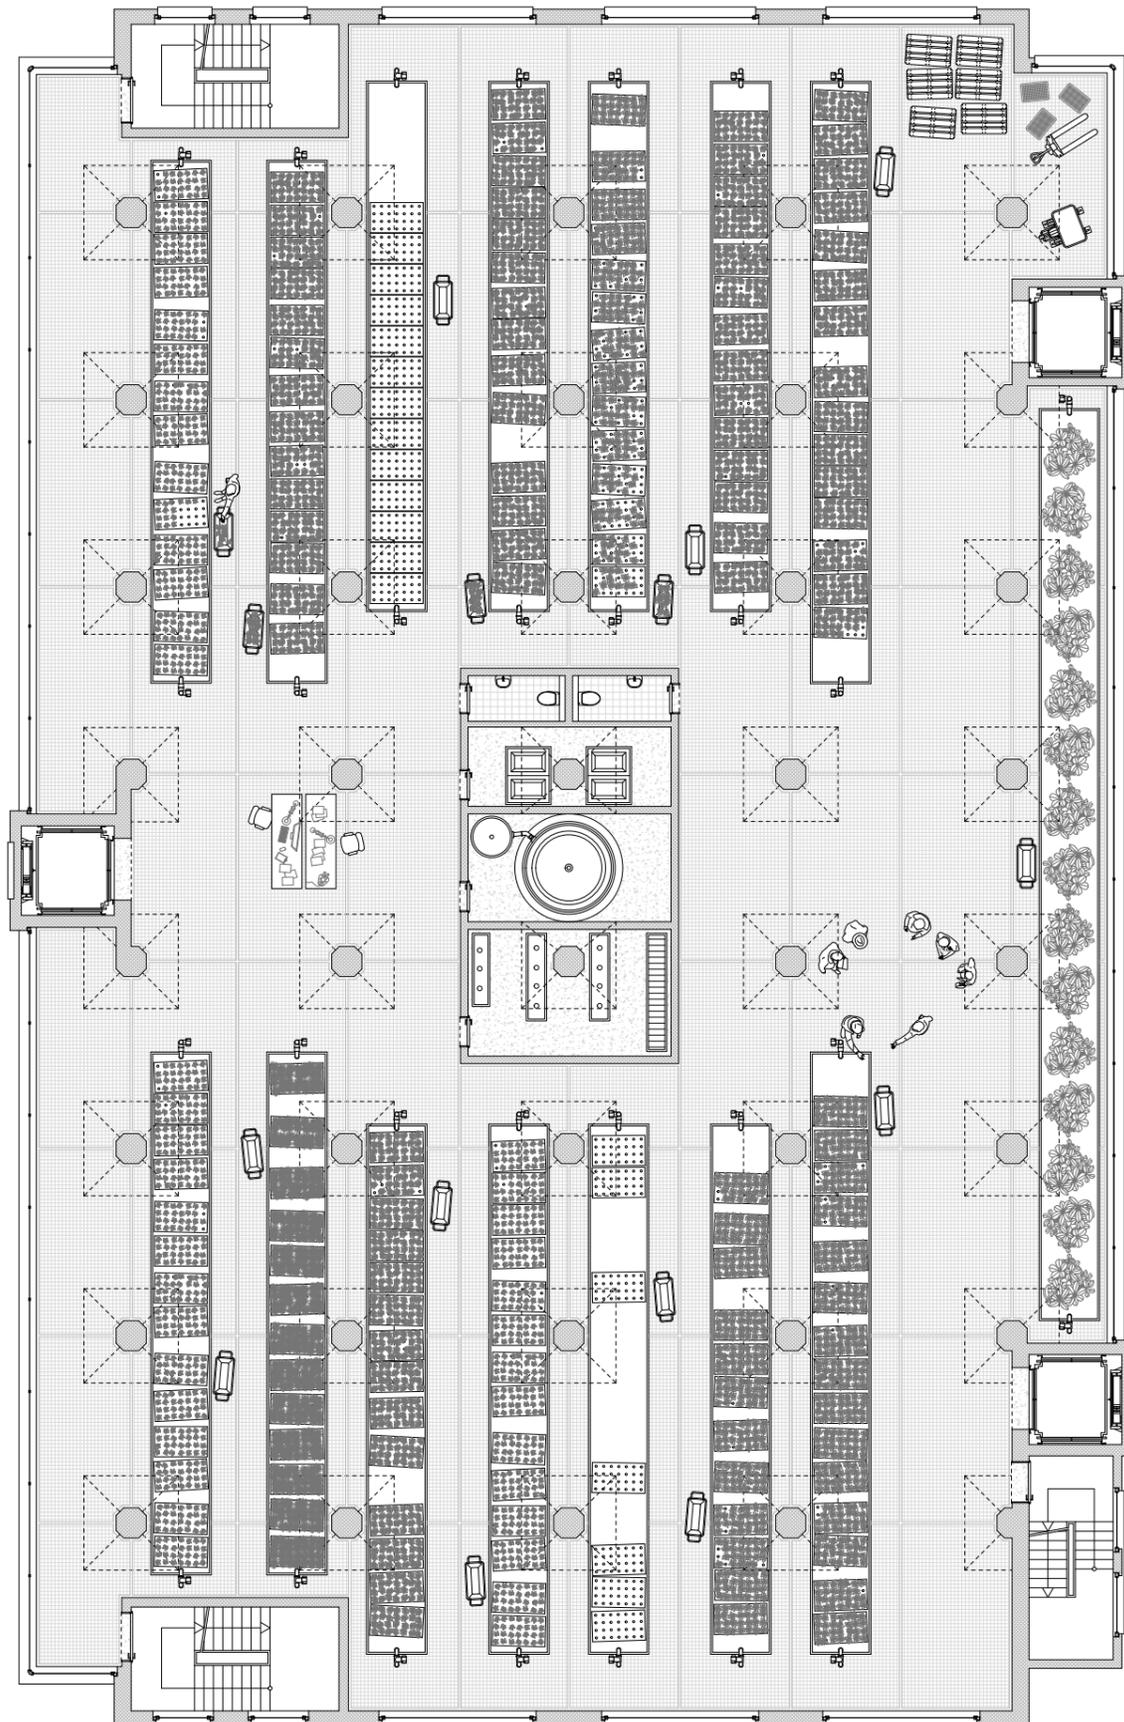

0 1 2 3 4m

Ebbe- und Flutsystem