


Grundriss 3. Obergeschoss

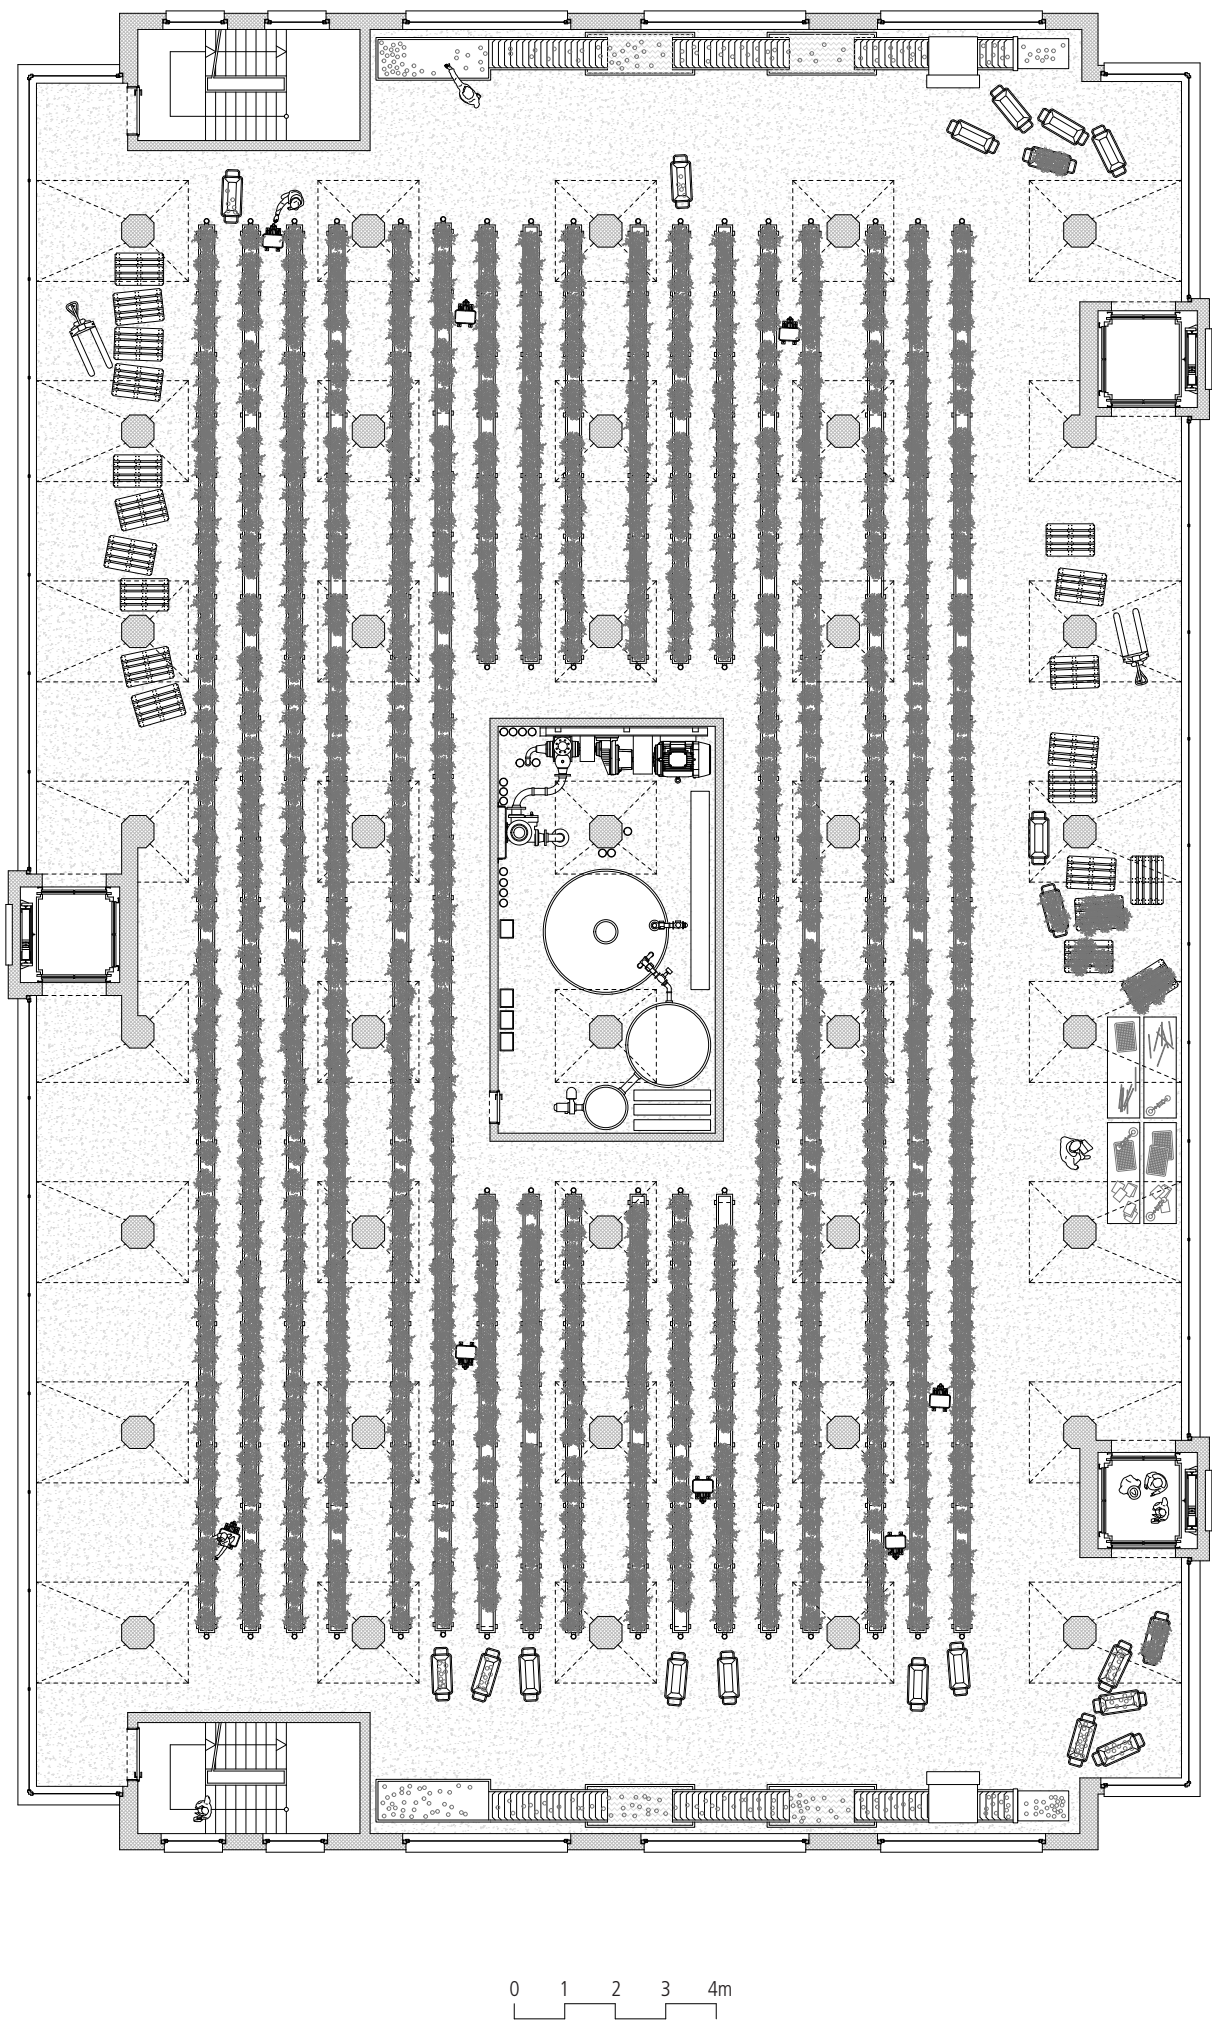

Tropfsystem