

BAUEN MIT STEIN

MASTERARBEIT HS 21

PROF. GION A. CAMINADA & DANIEL METTLER

FORTUNAT CAVIGELLI





Verzahnung Rindermarkt



Verzahnung Froschaugasse




Verzahnung Spiegelgasse




Kernbau Rindermarkt



Kernbau Froschaugasse

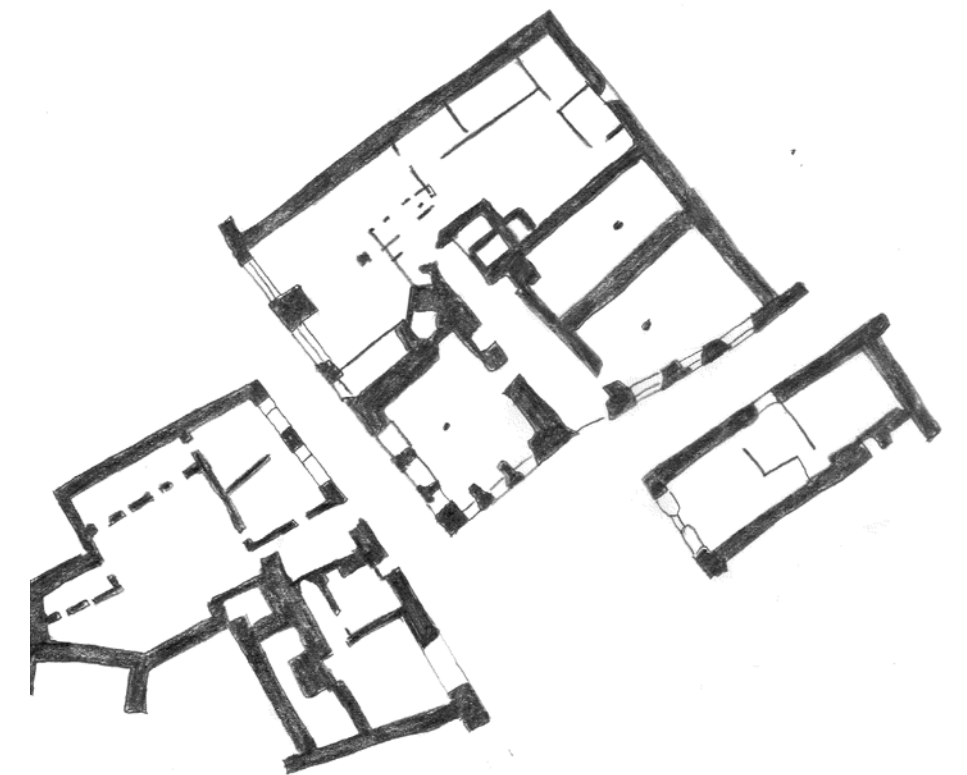


Turmbau Spiegelgasse

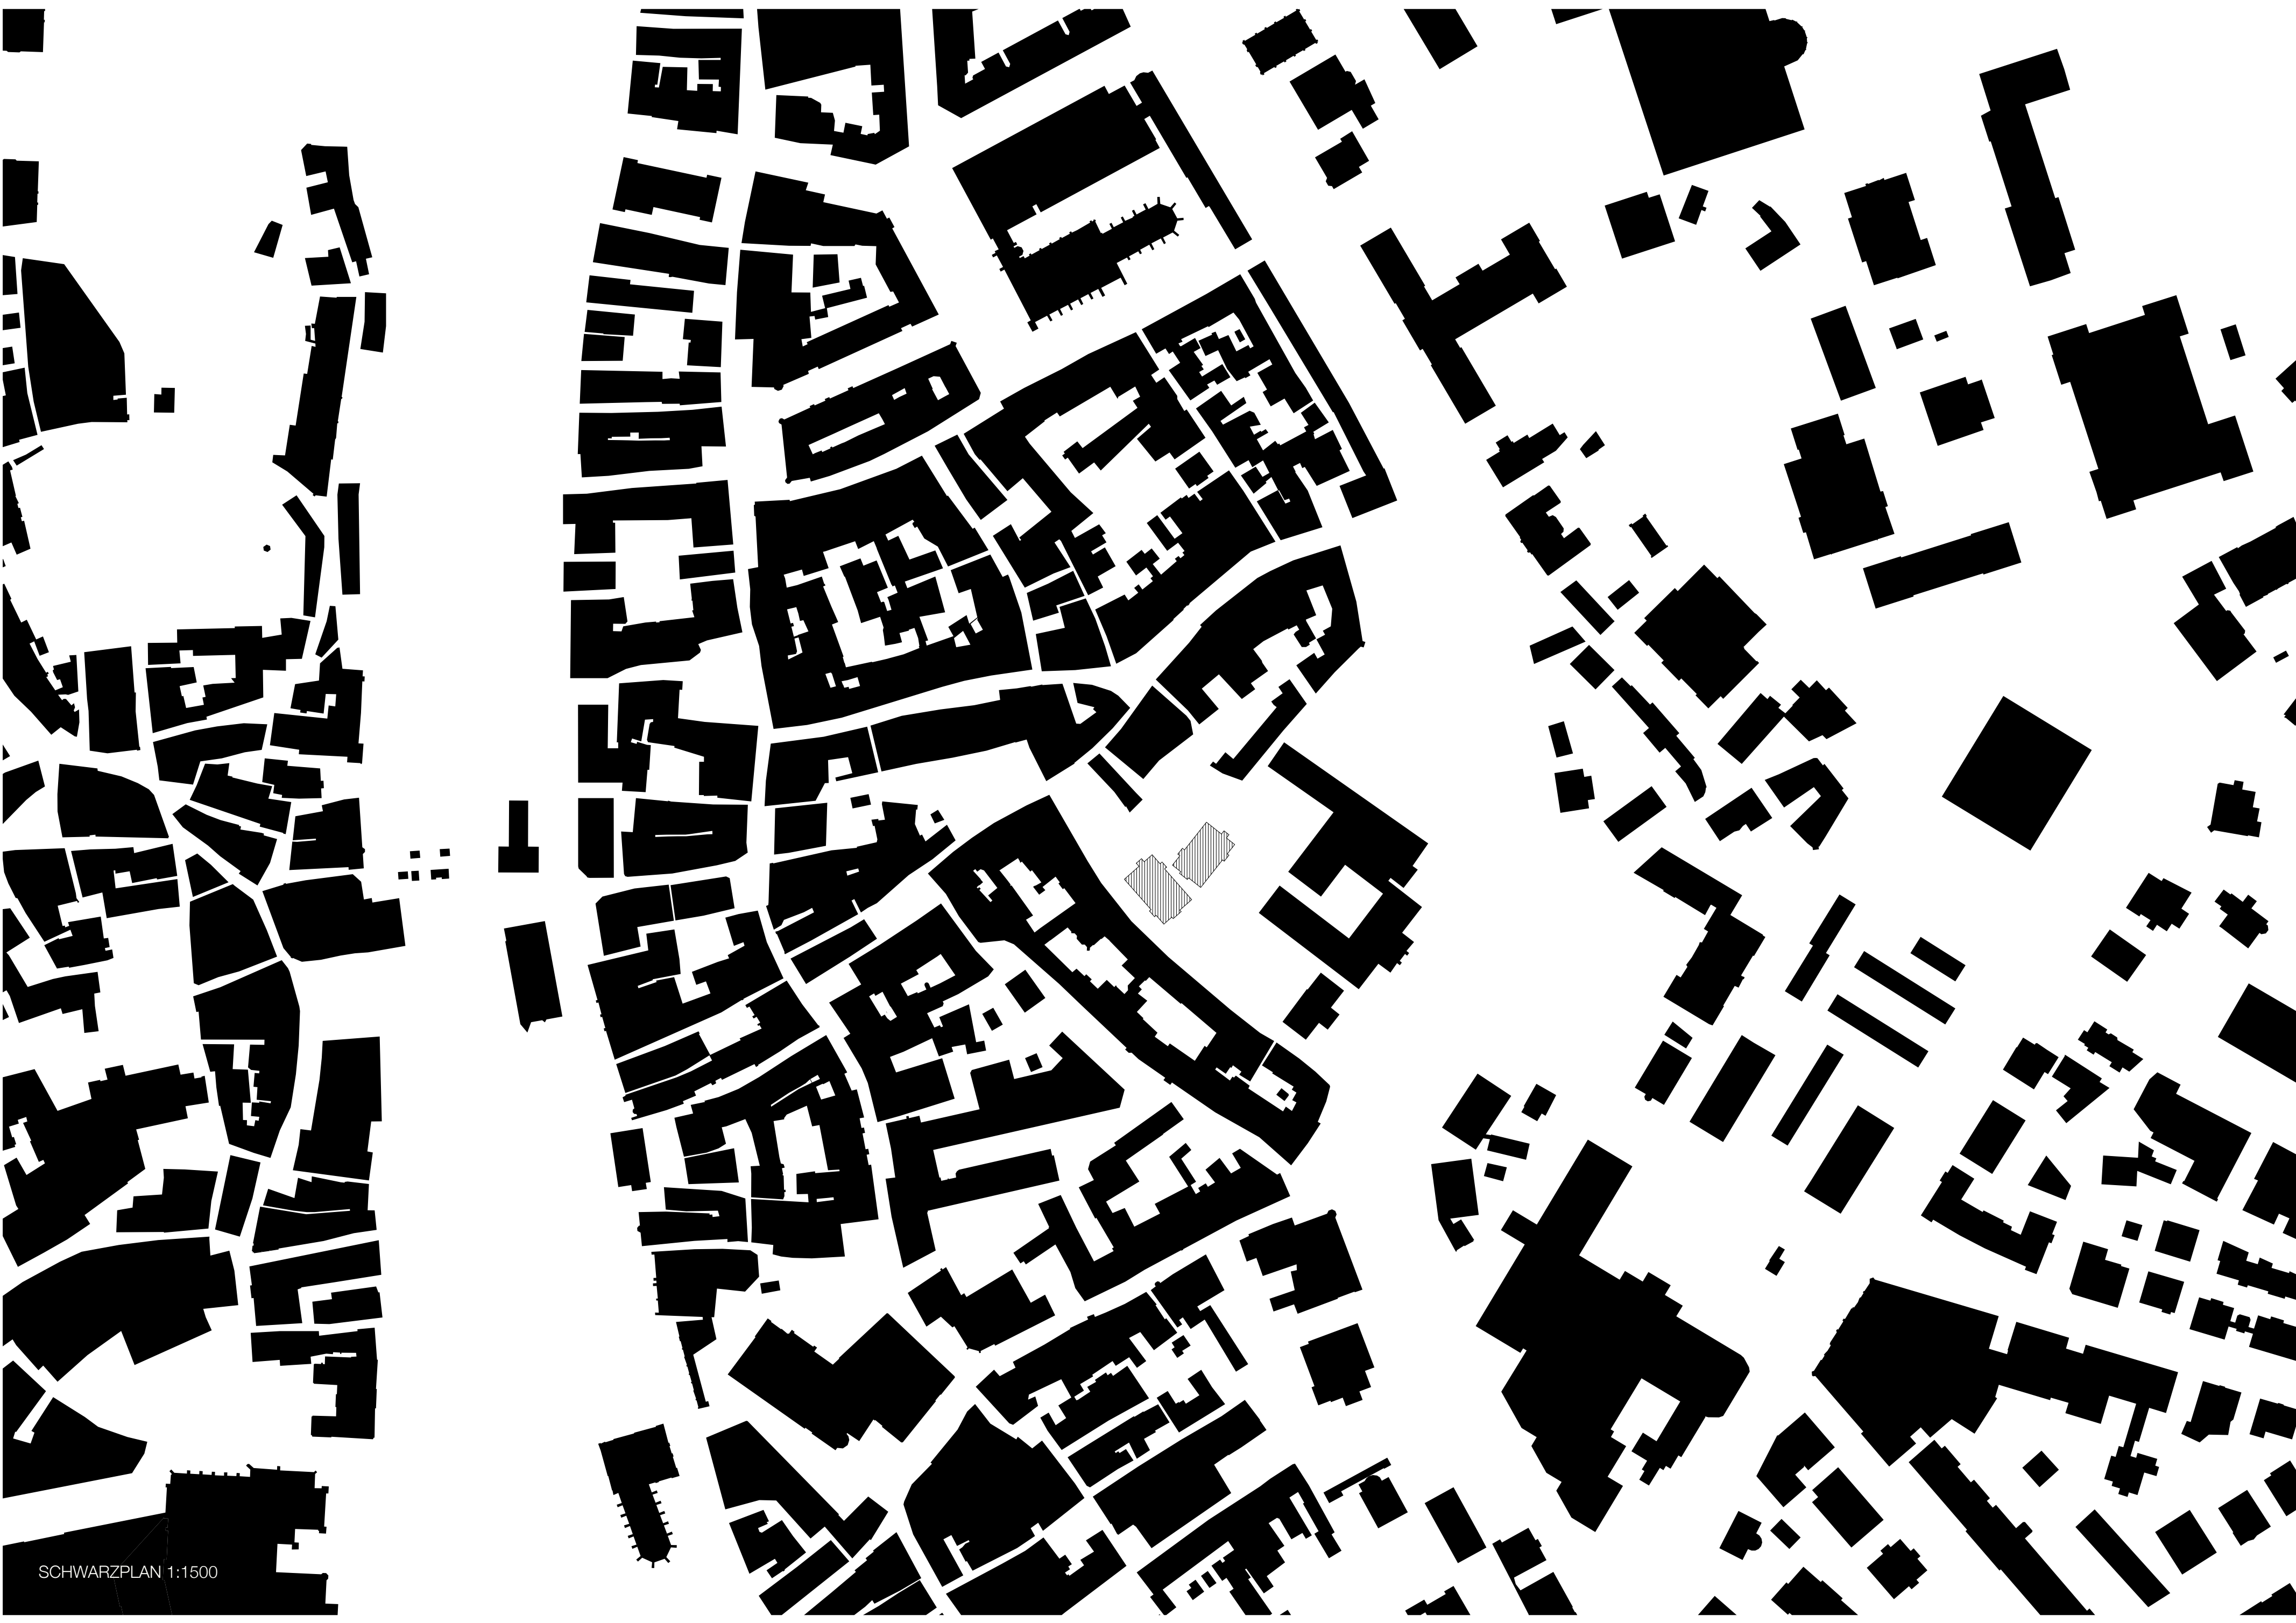









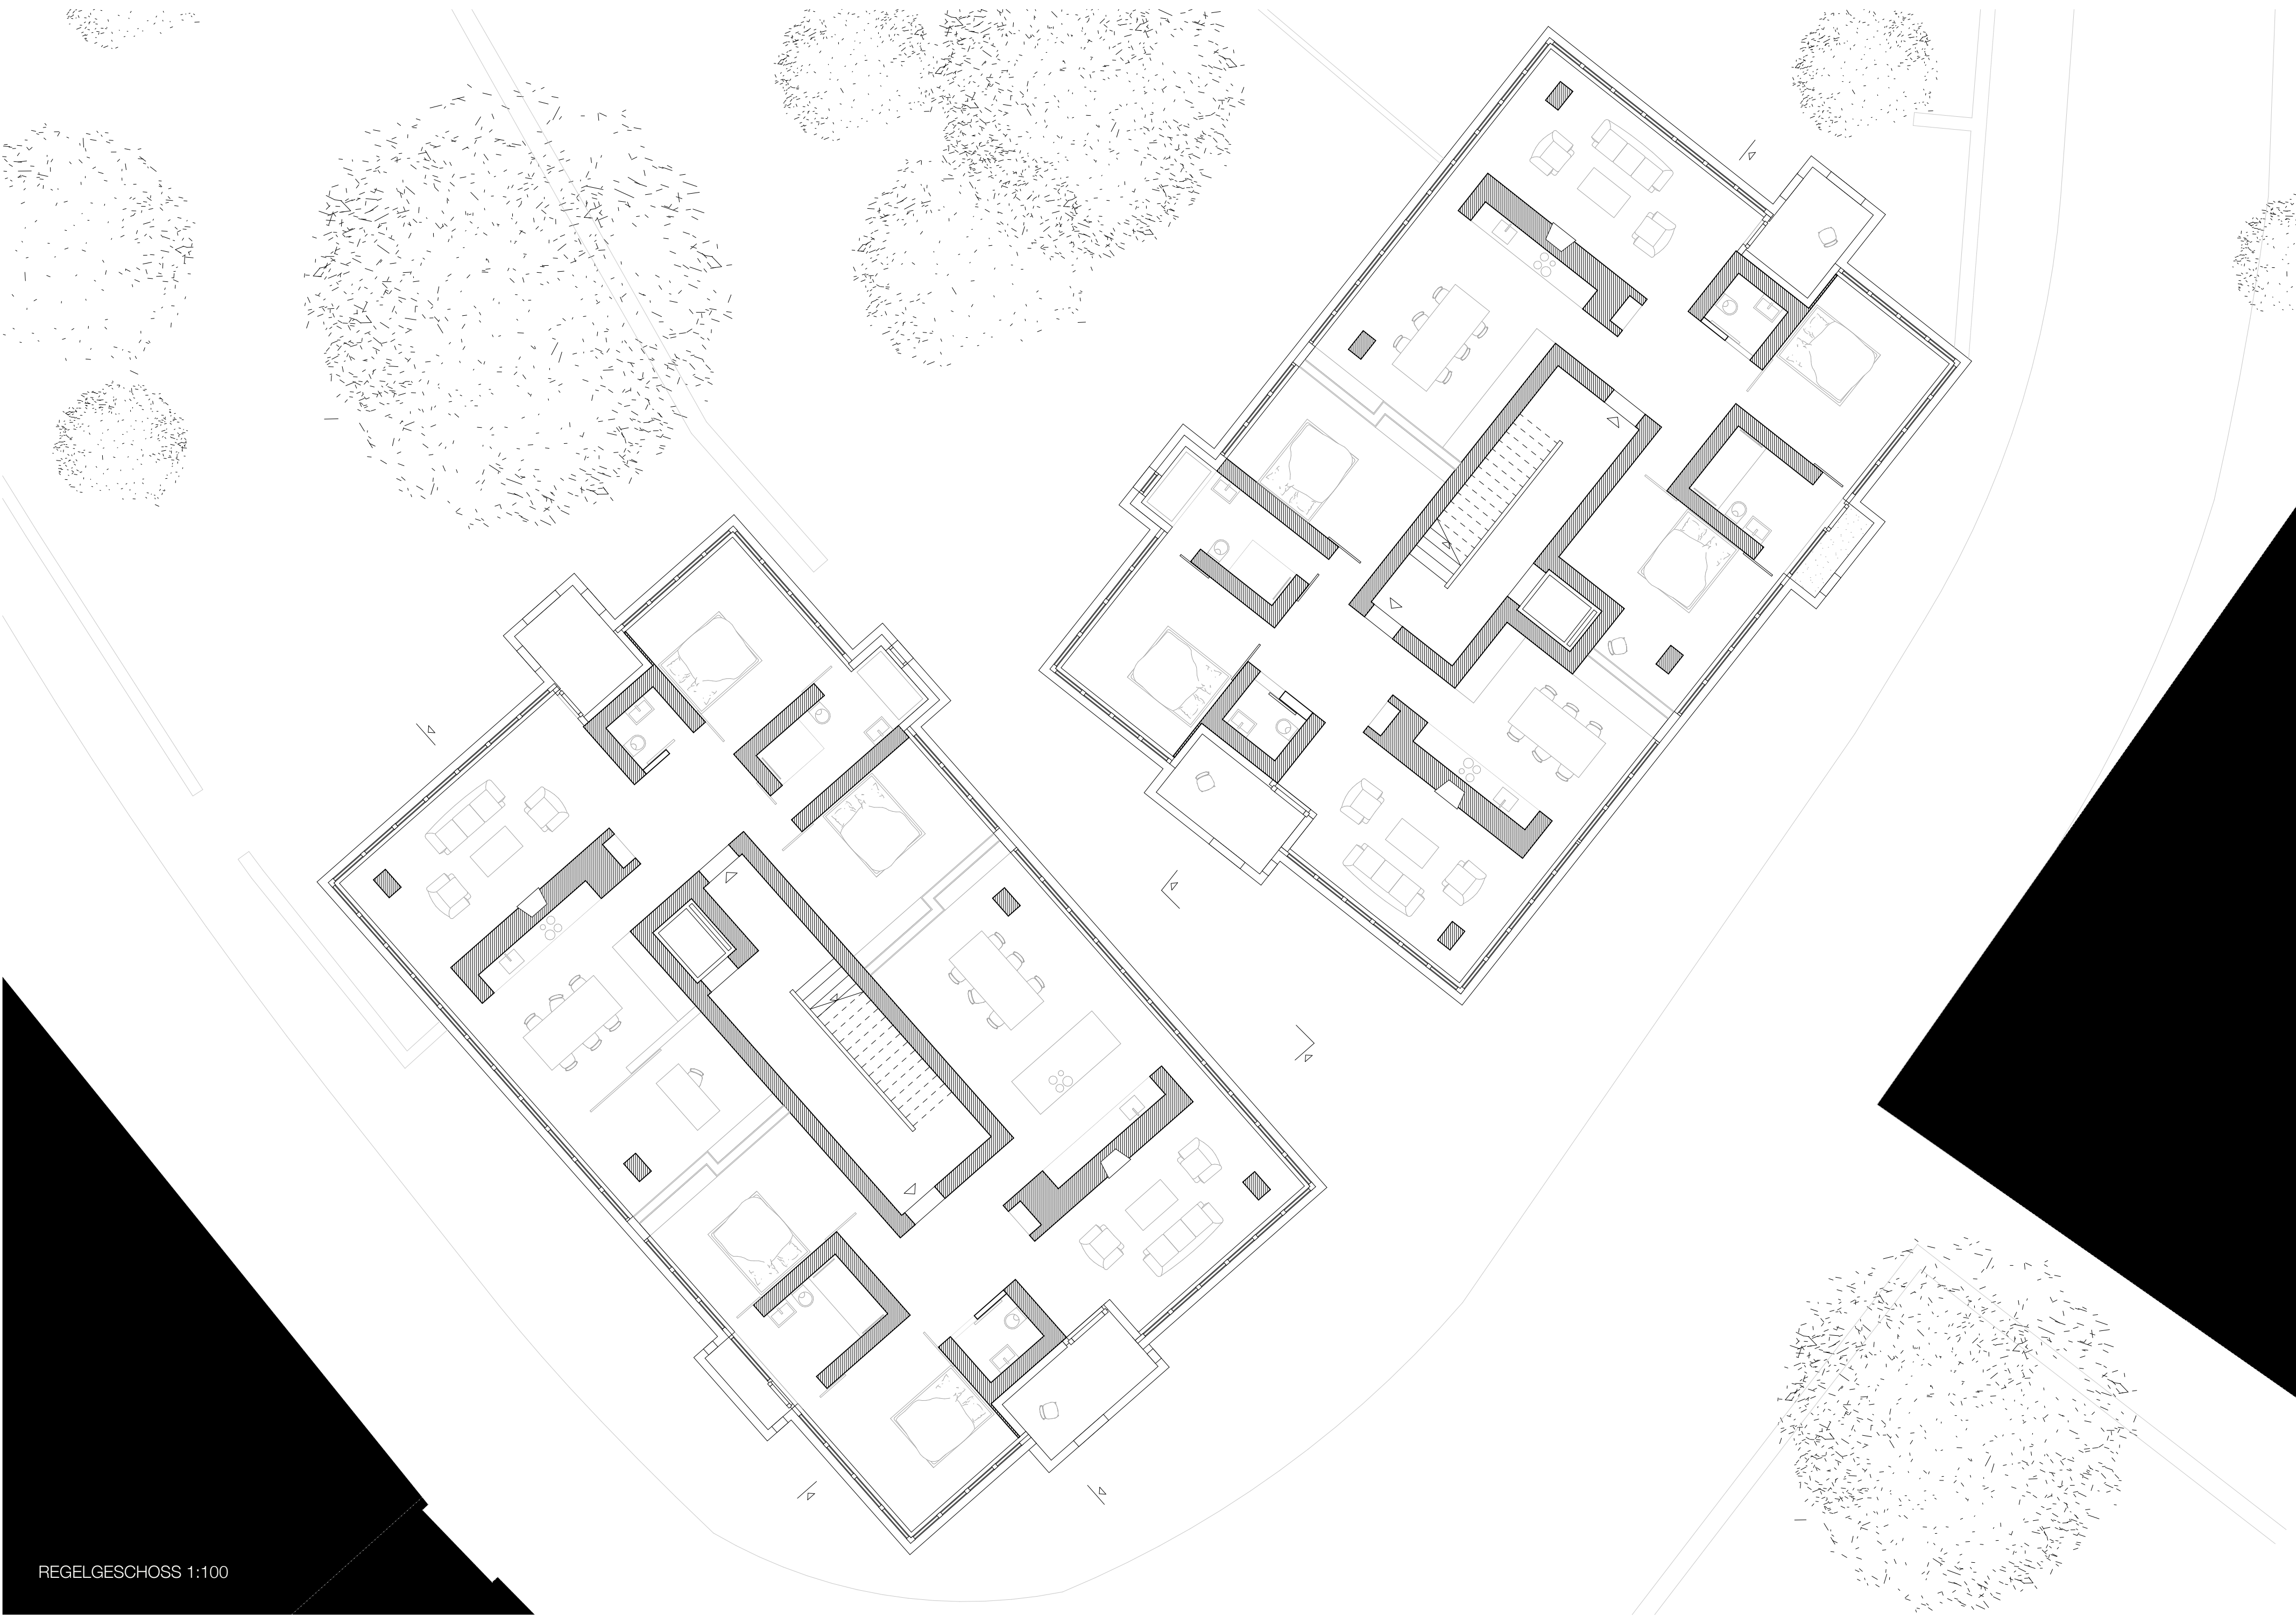


REGELGESCHOSS 1:100

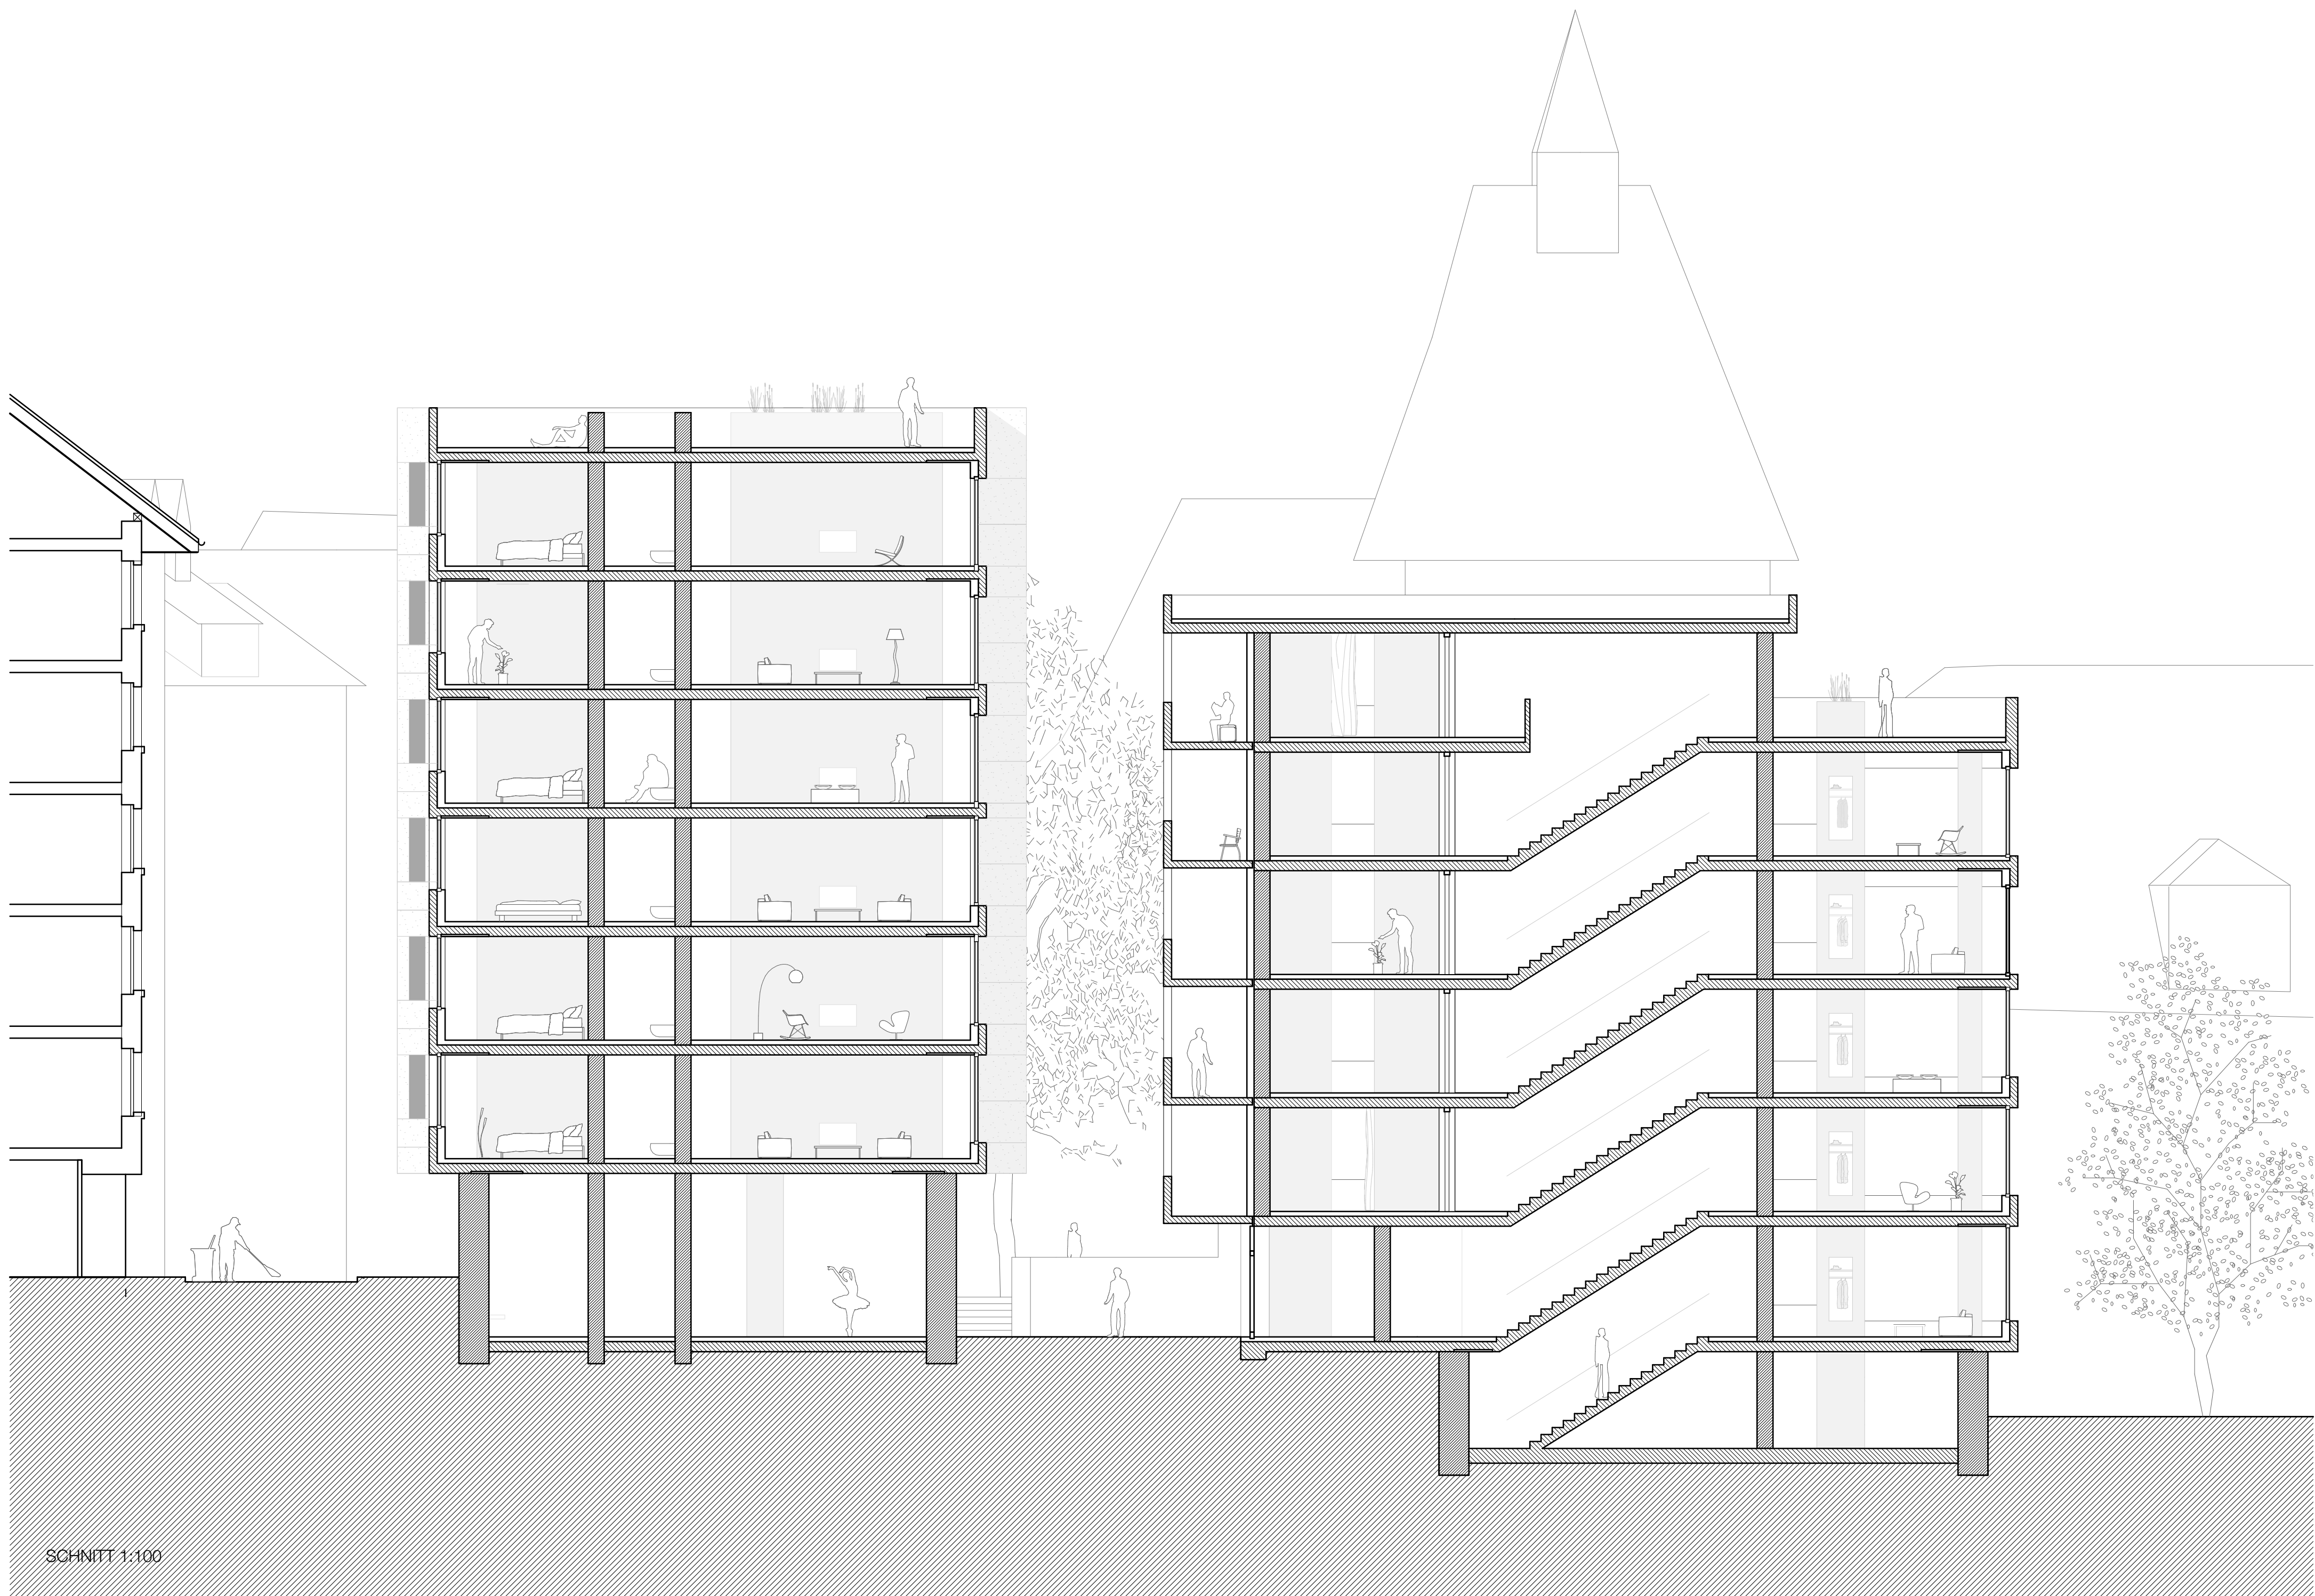

SCHNITT 1:100

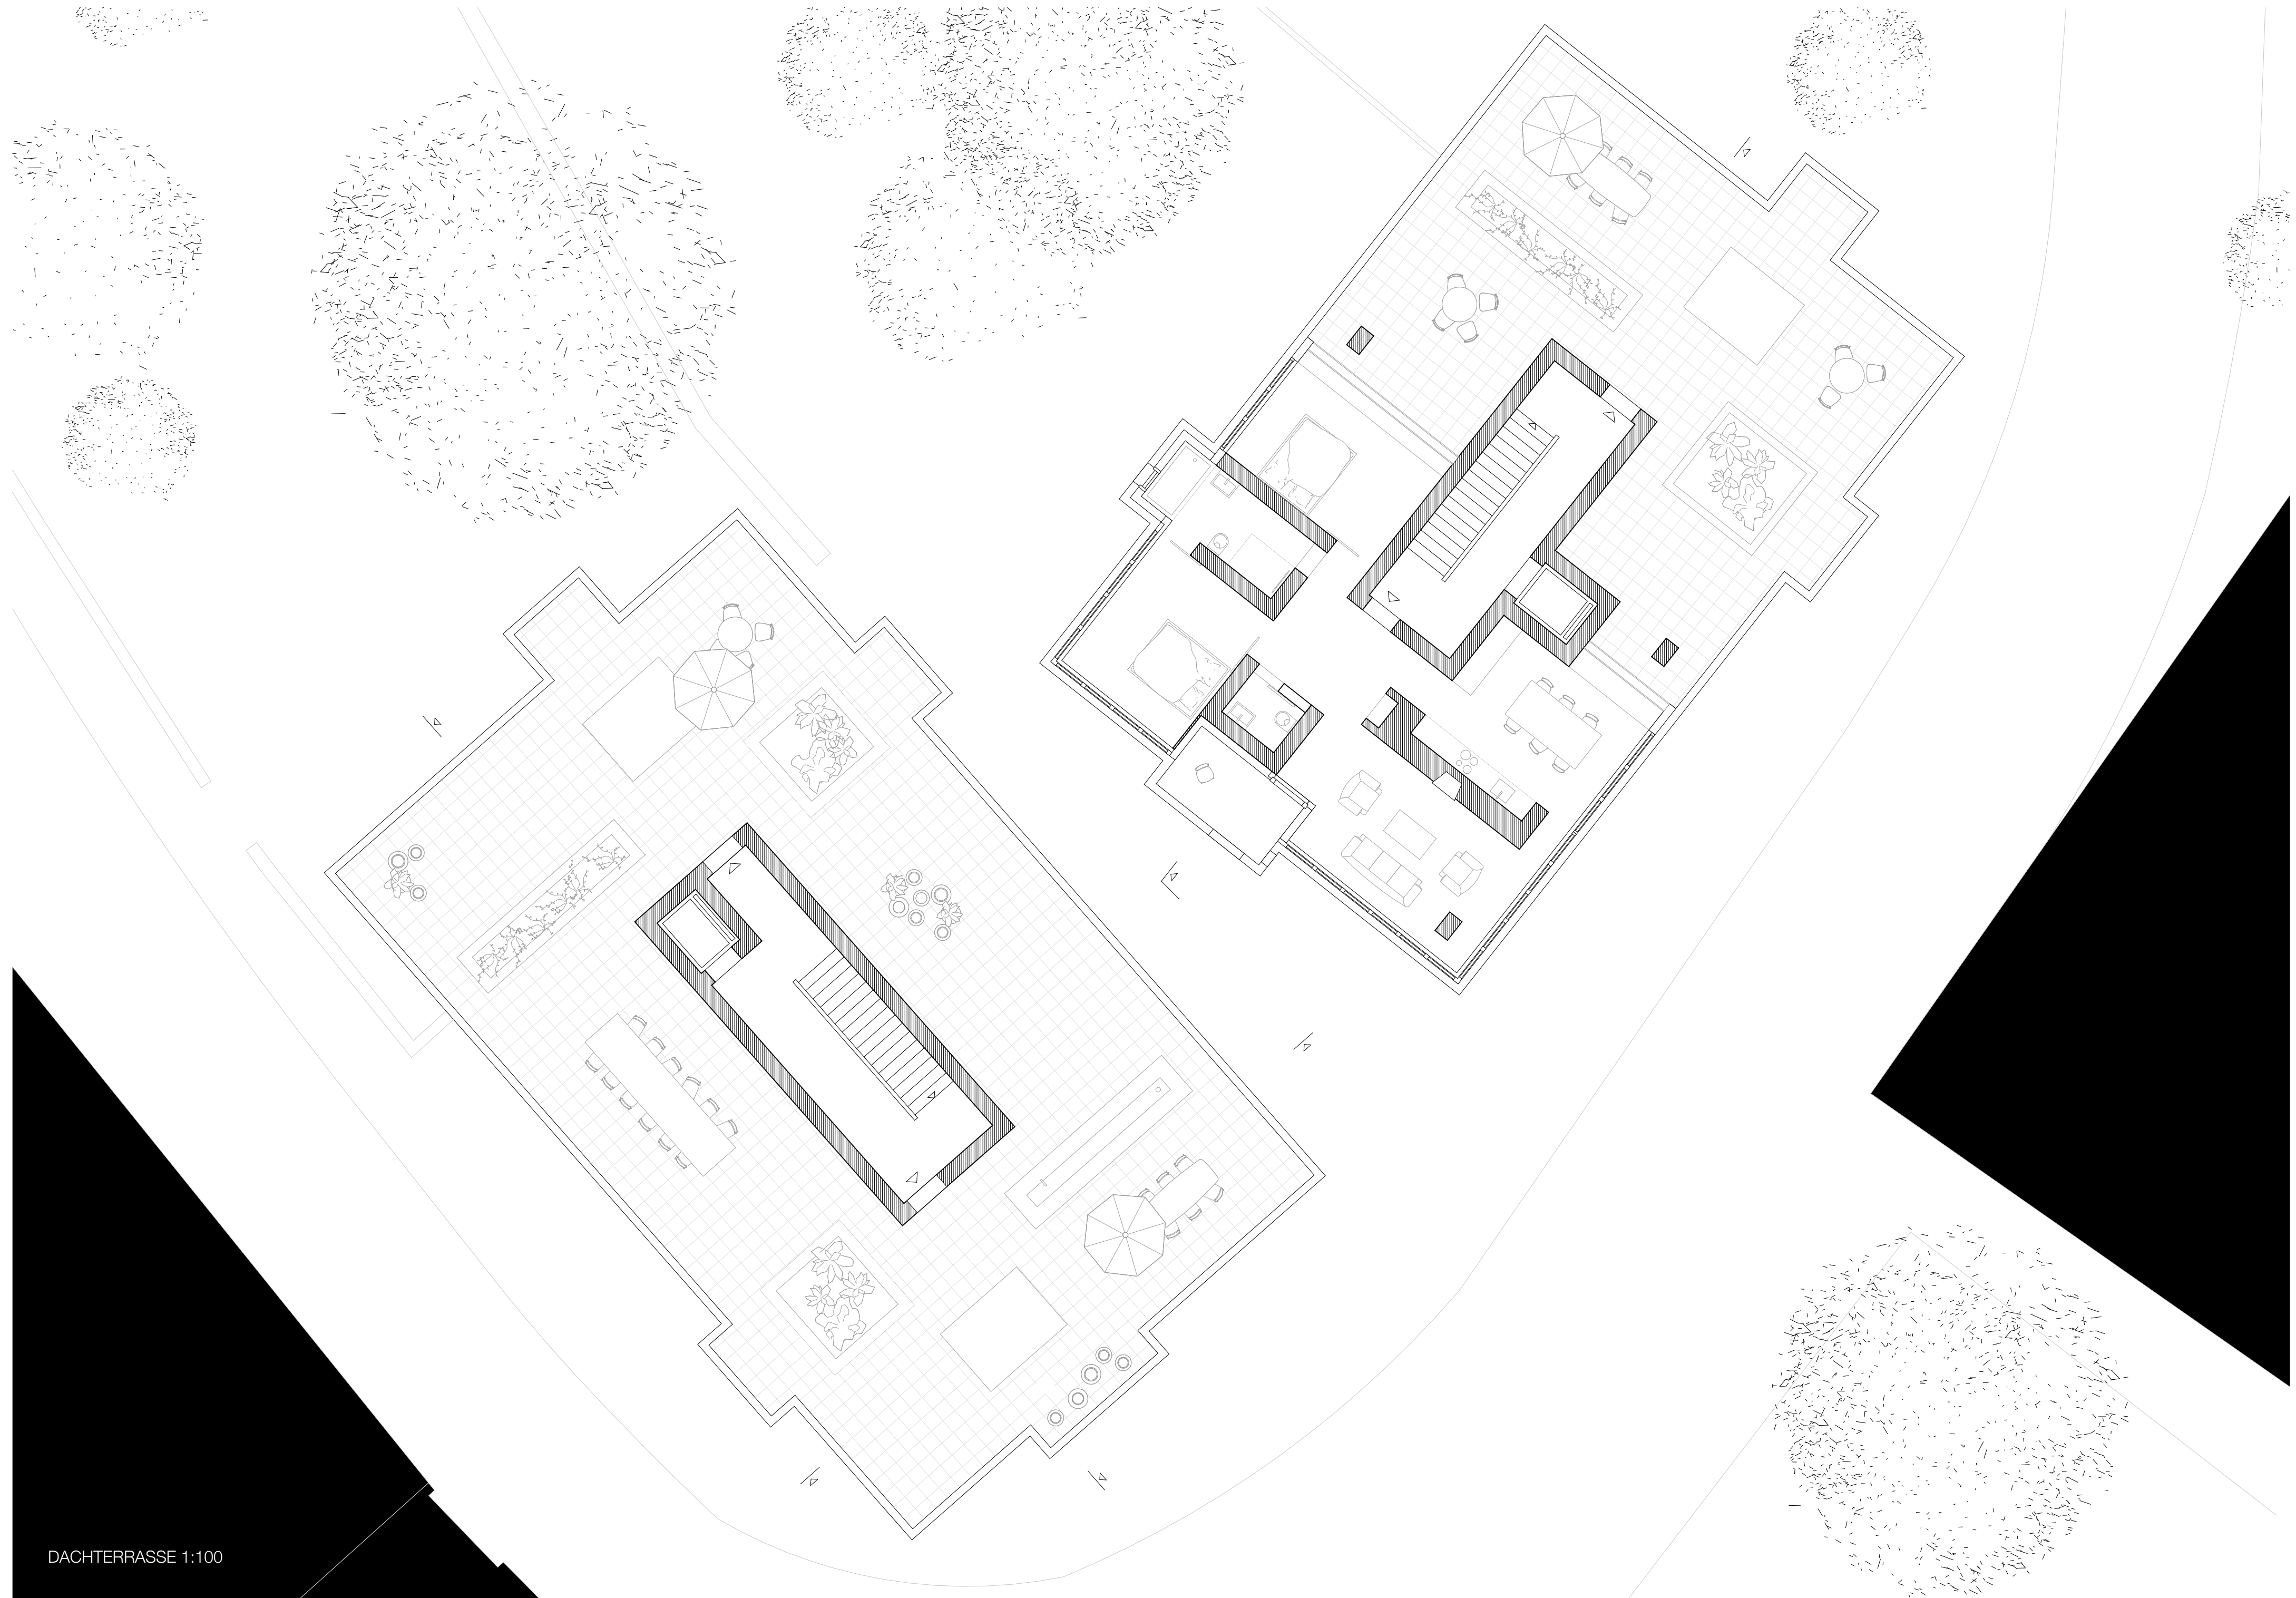

DACHTERRASSE 1:100

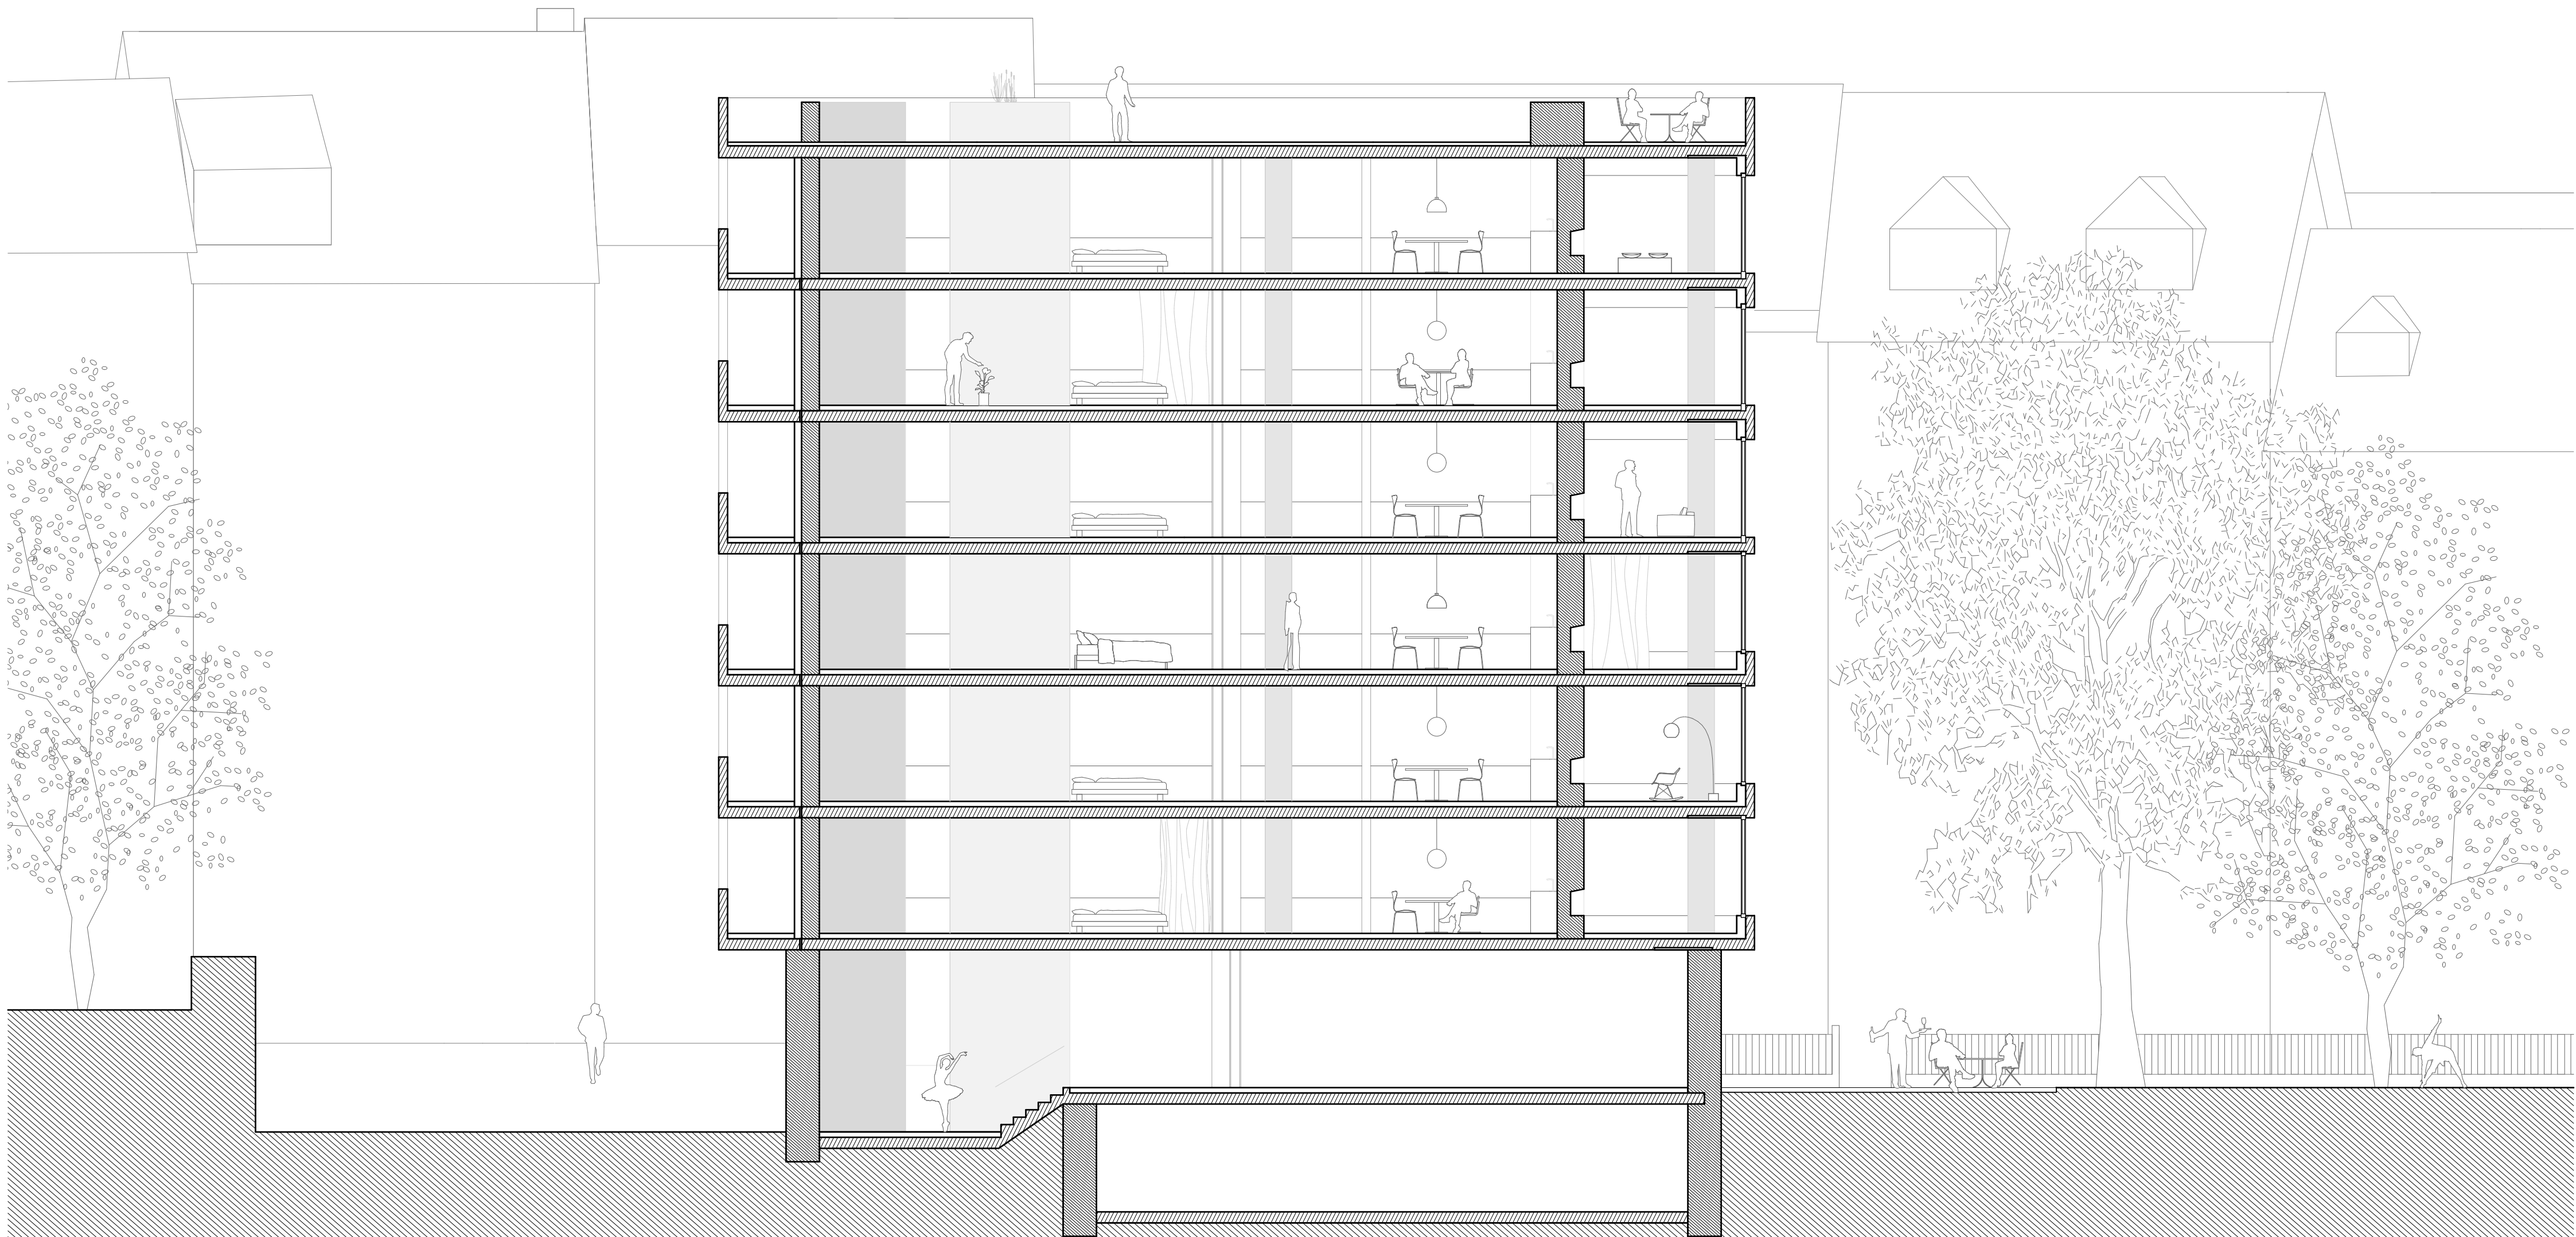



ANSICHT GASSE 1:100

1

Wandaufbau Erker

Steinplatten, Guberstein roh	50mm
Stahlunterkonstruktion / Hinterlüftung	40mm
Aussendämmung	200mm
Sichtbetonwand, tragend	200mm

2

Bodenaufbau Erker

Sichtbeton Kragplatte	280mm
Wärmedämmung	60mm
Trittschalldämmung	20mm
Unterlagsboden	60mm
Gummigranulatbelag	8mm

3


Wandaufbau Aussenfassade

Sichtbeton, mit integriertem Sonnenschutz	200mm
Innendämmung	200mm
Kalkputz	8mm

4

Bodenaufbau

Eichenparkett	15mm
Unterlagsboden	40mm
Trittschalldämmung	20mm
Flankendämmung	60mm
Stahlbetondecke	250mm
Deckenputz	5mm

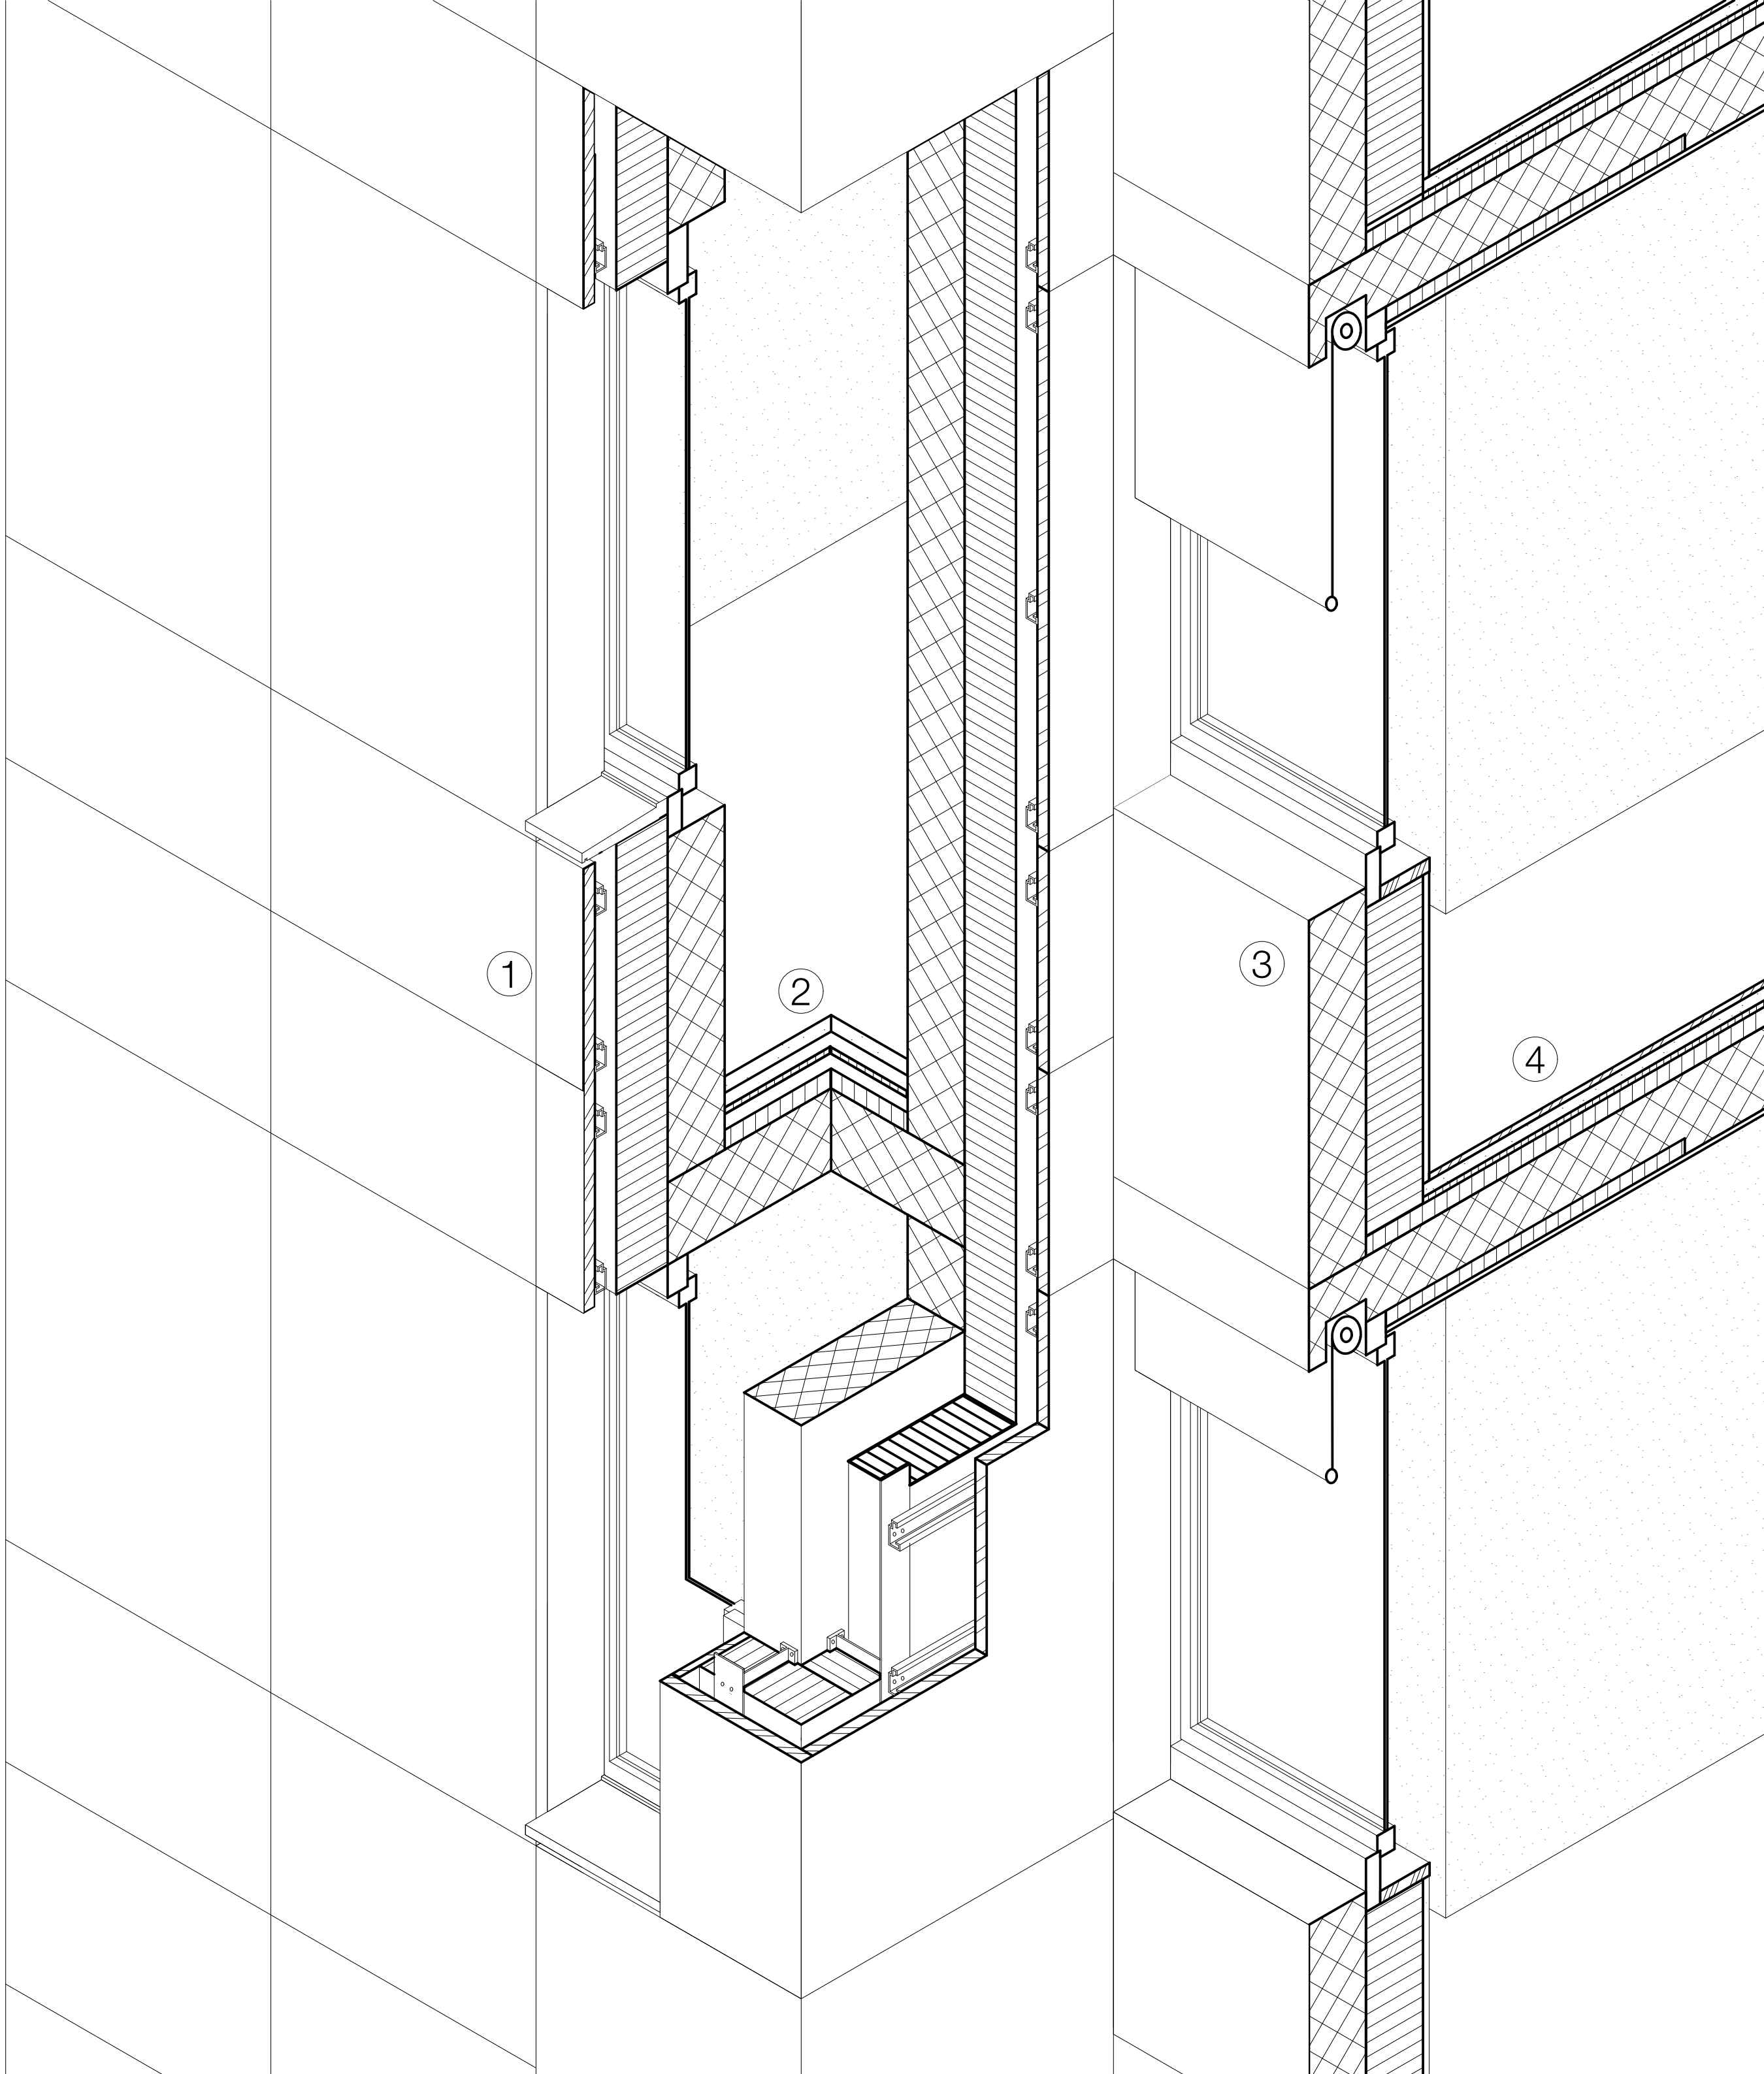



ANSICHT SÜD 1:100





