

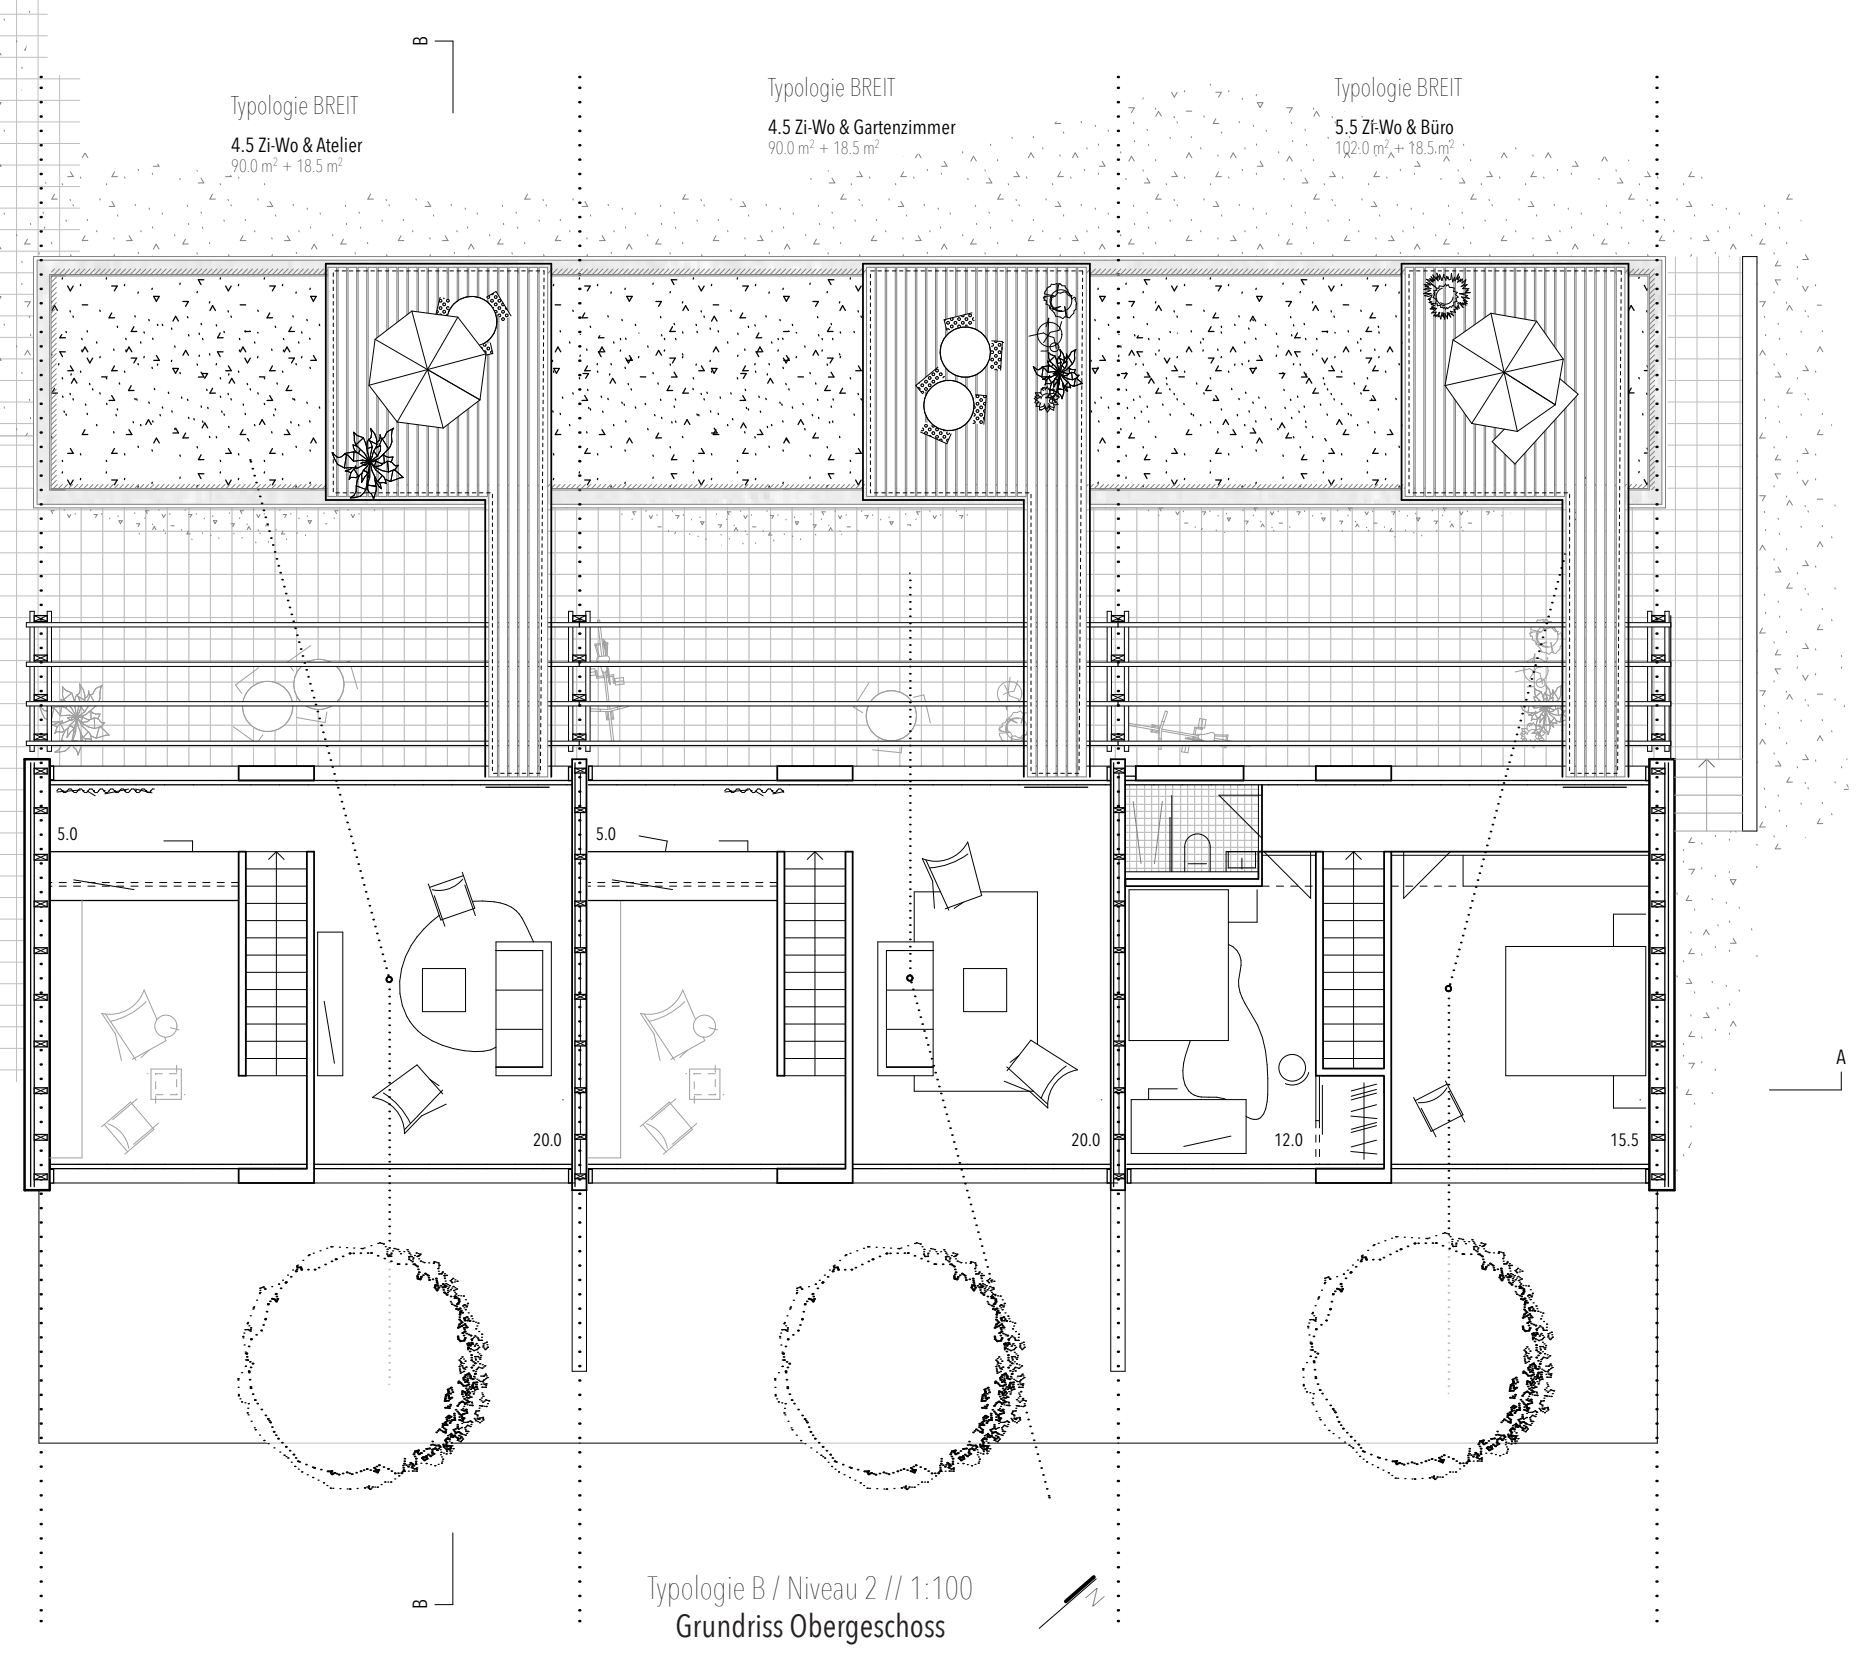
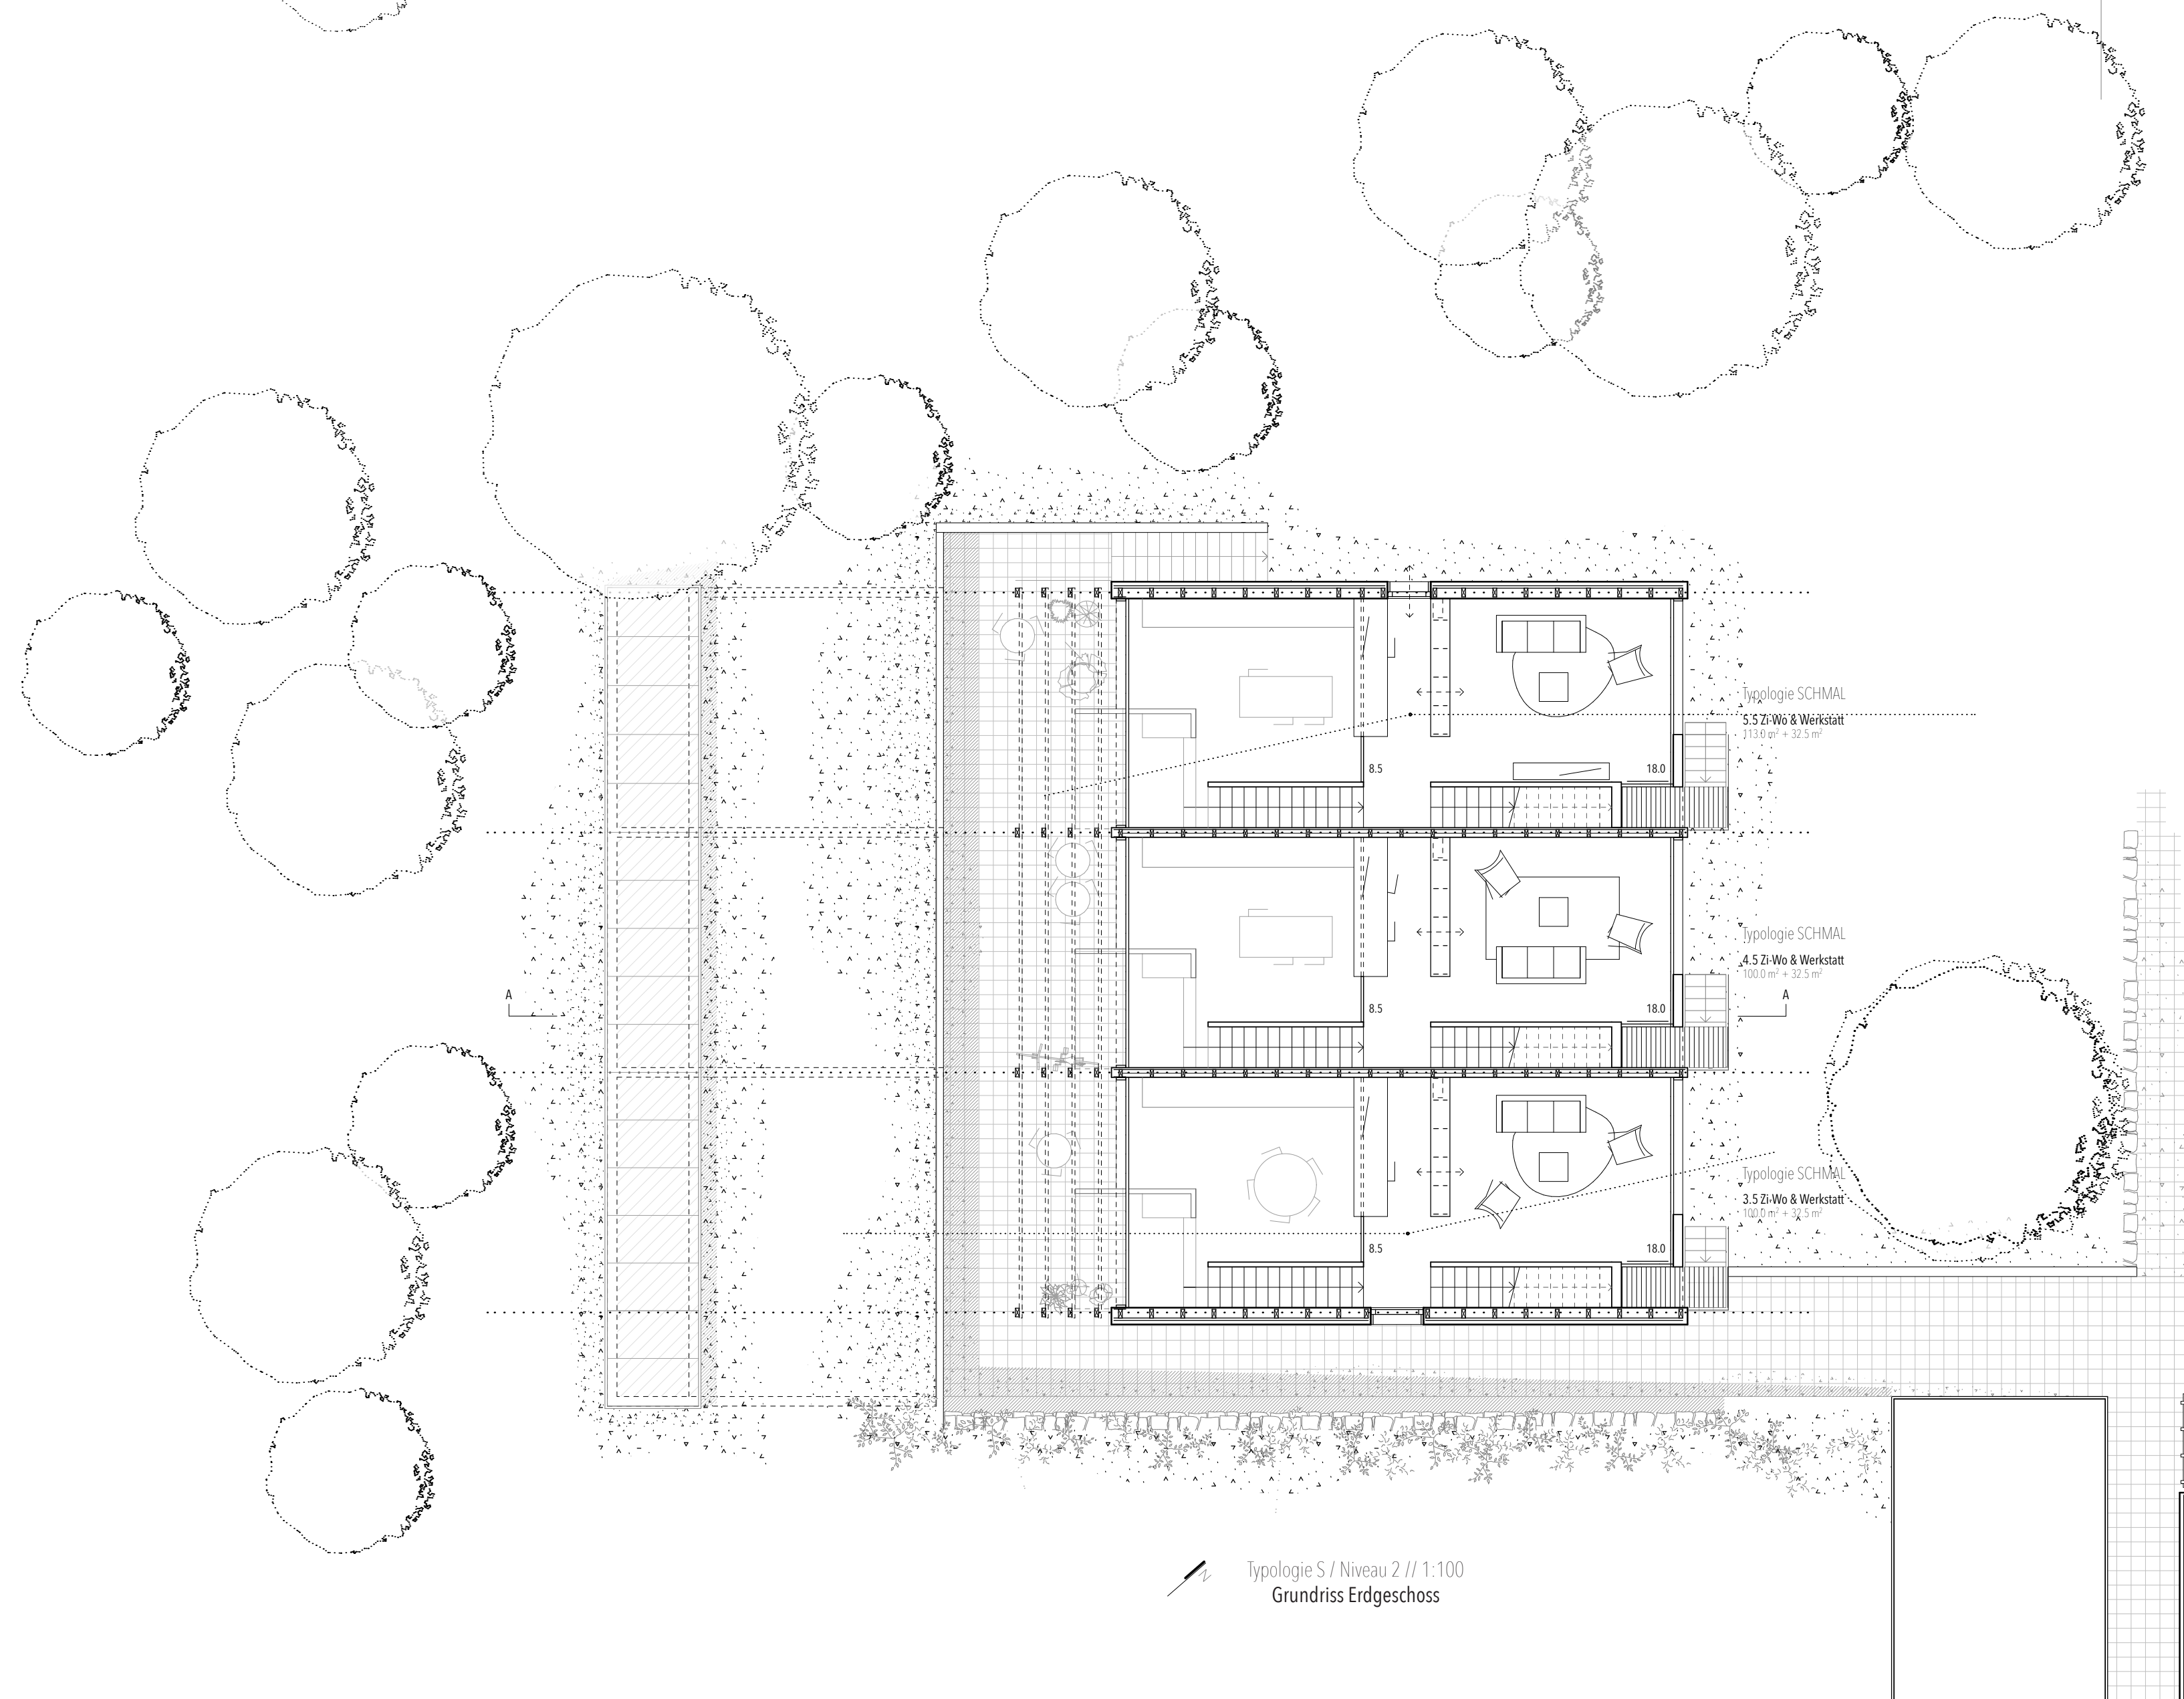
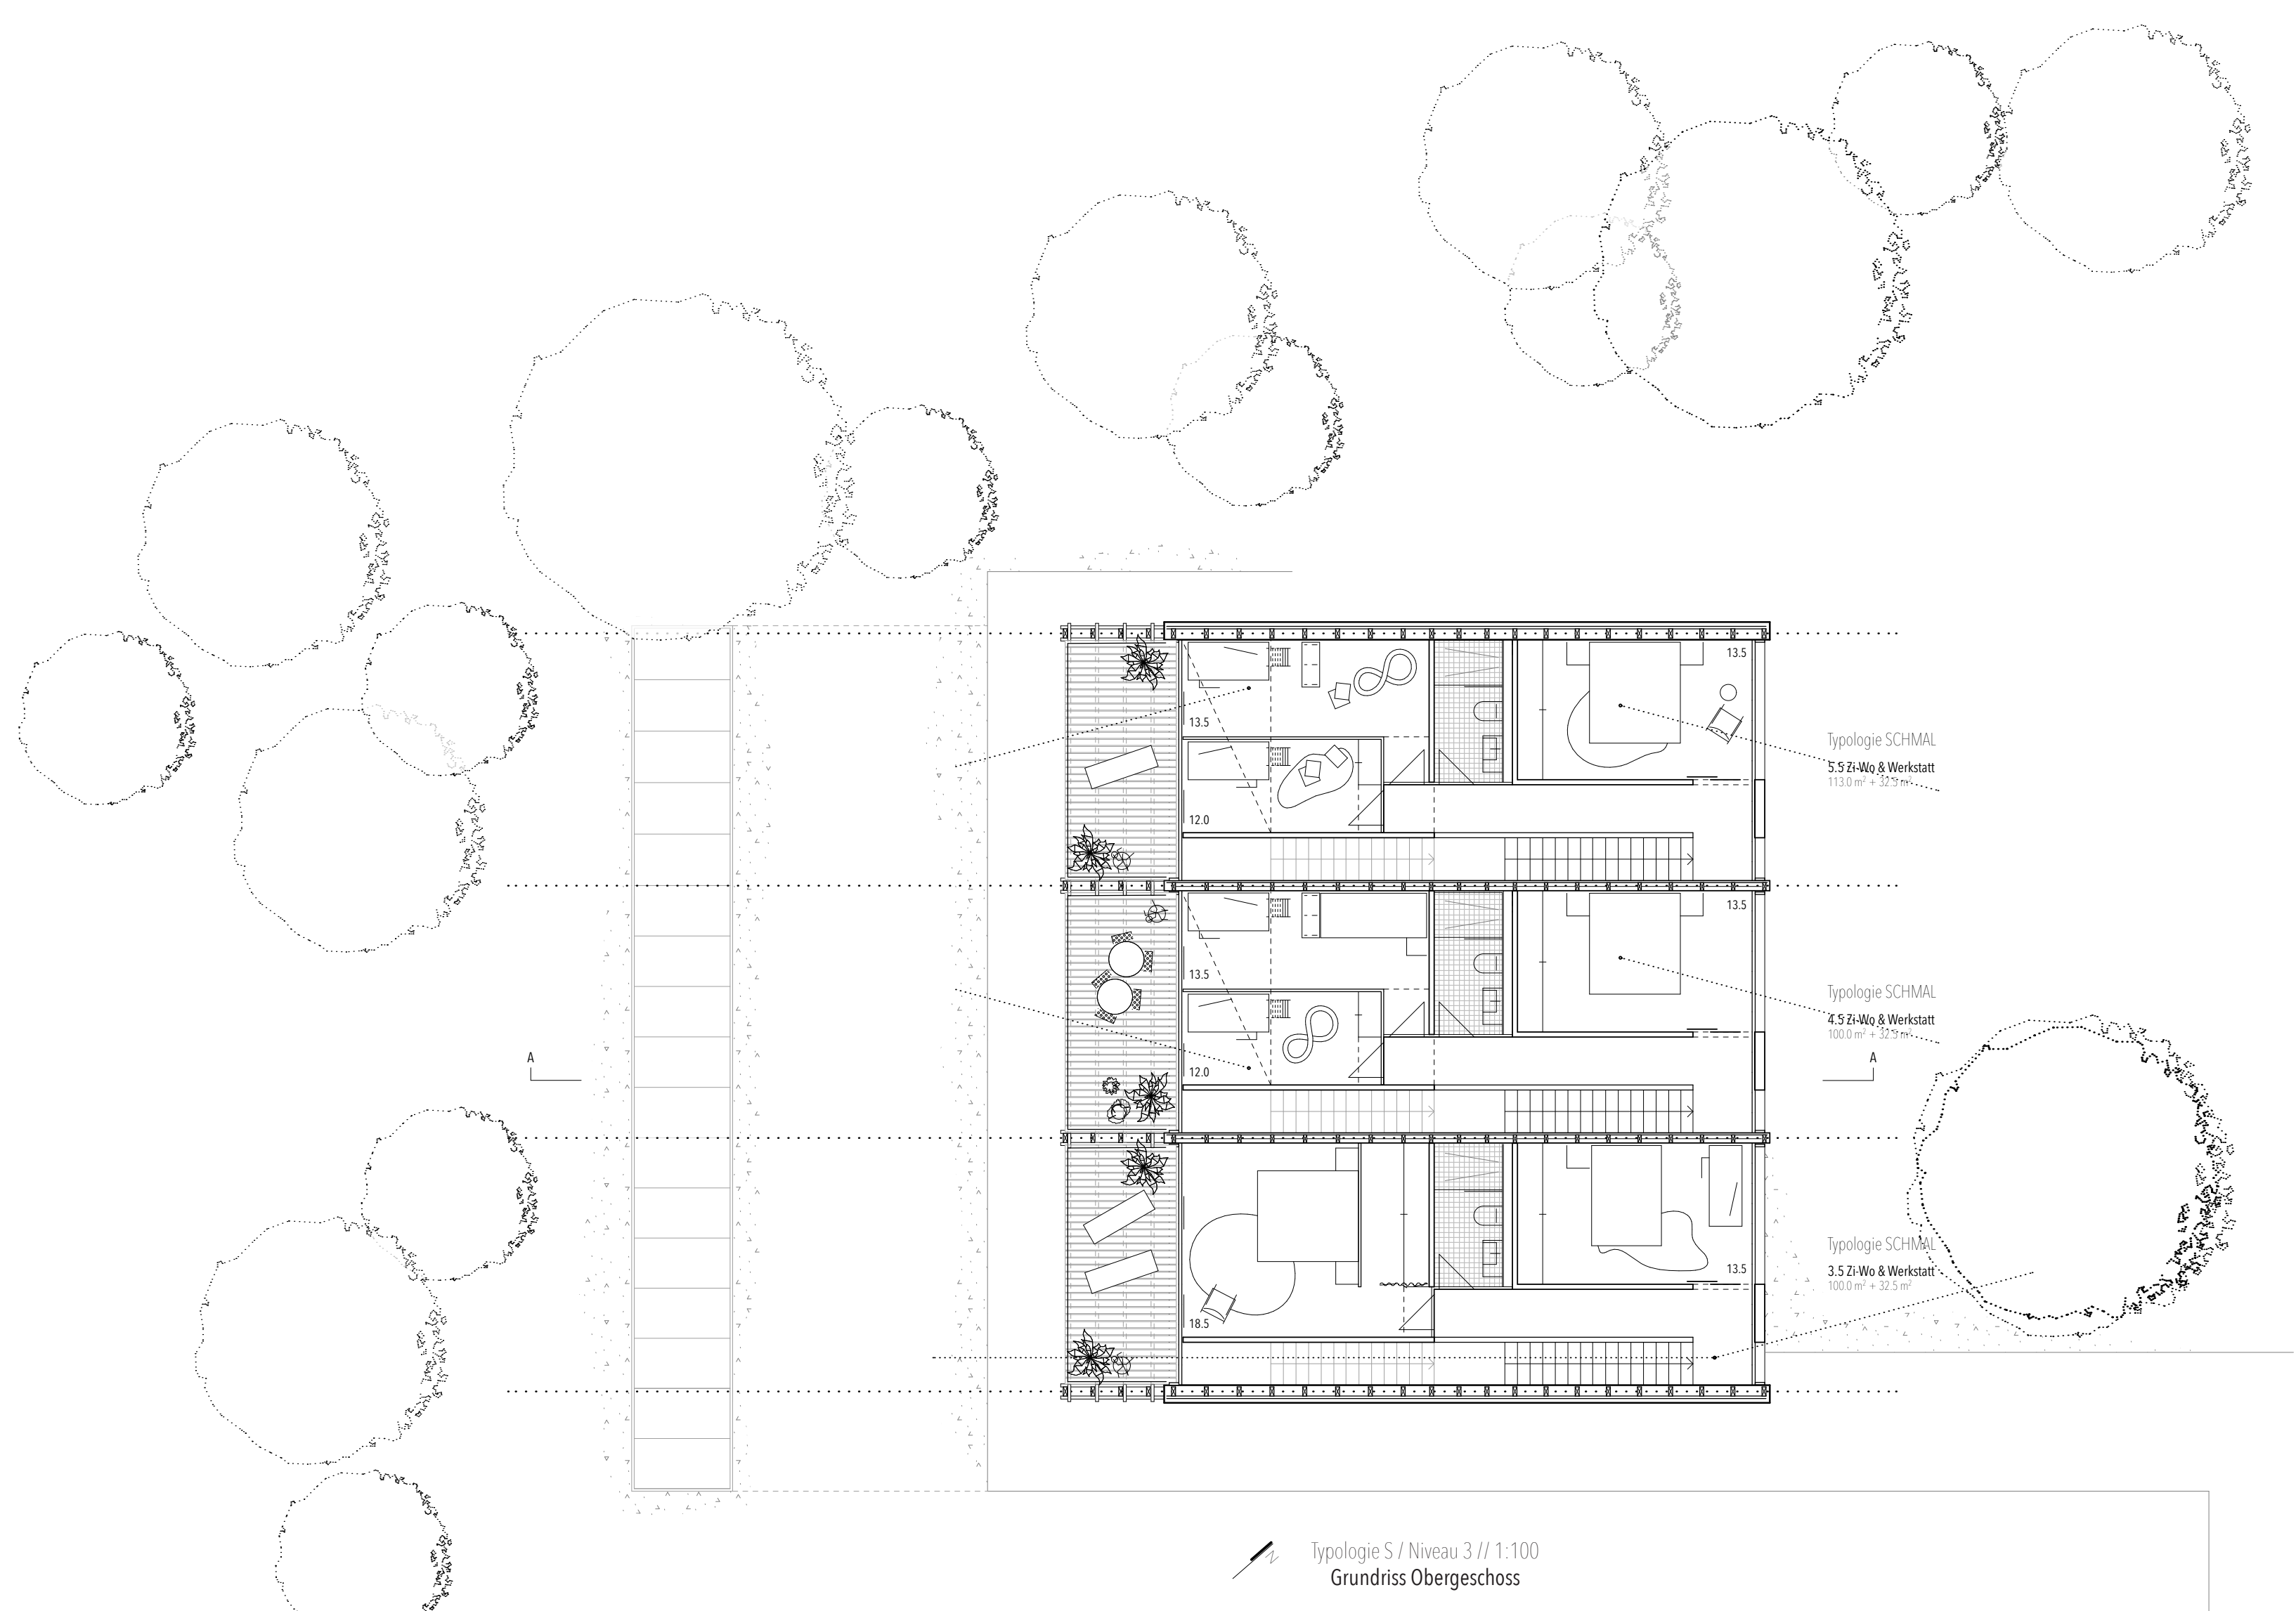


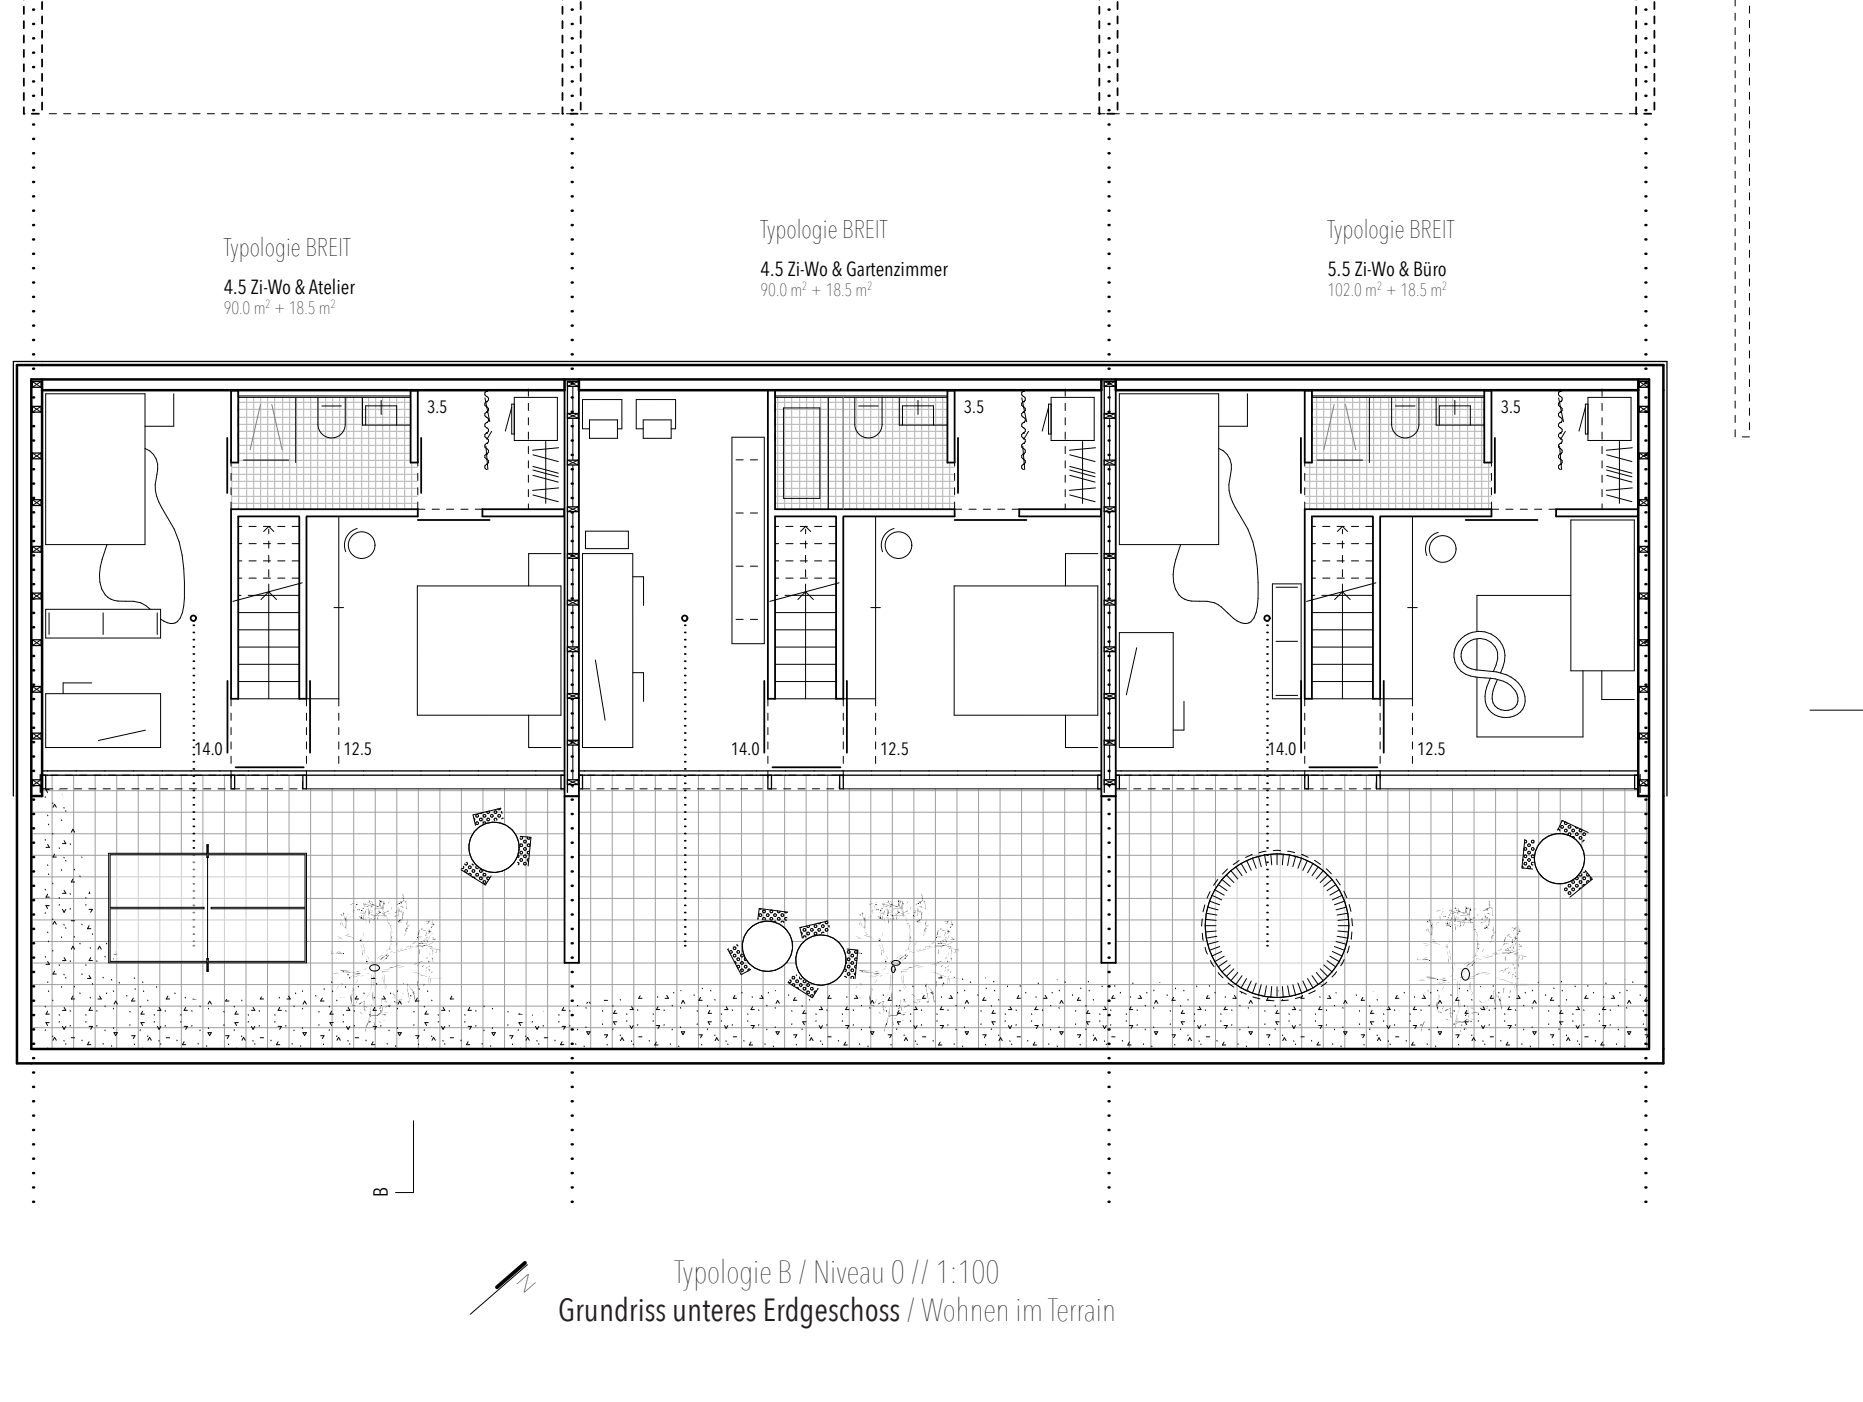

Typologie S1 Niveau 1 (1:100)
Grundriss Obergeschoss

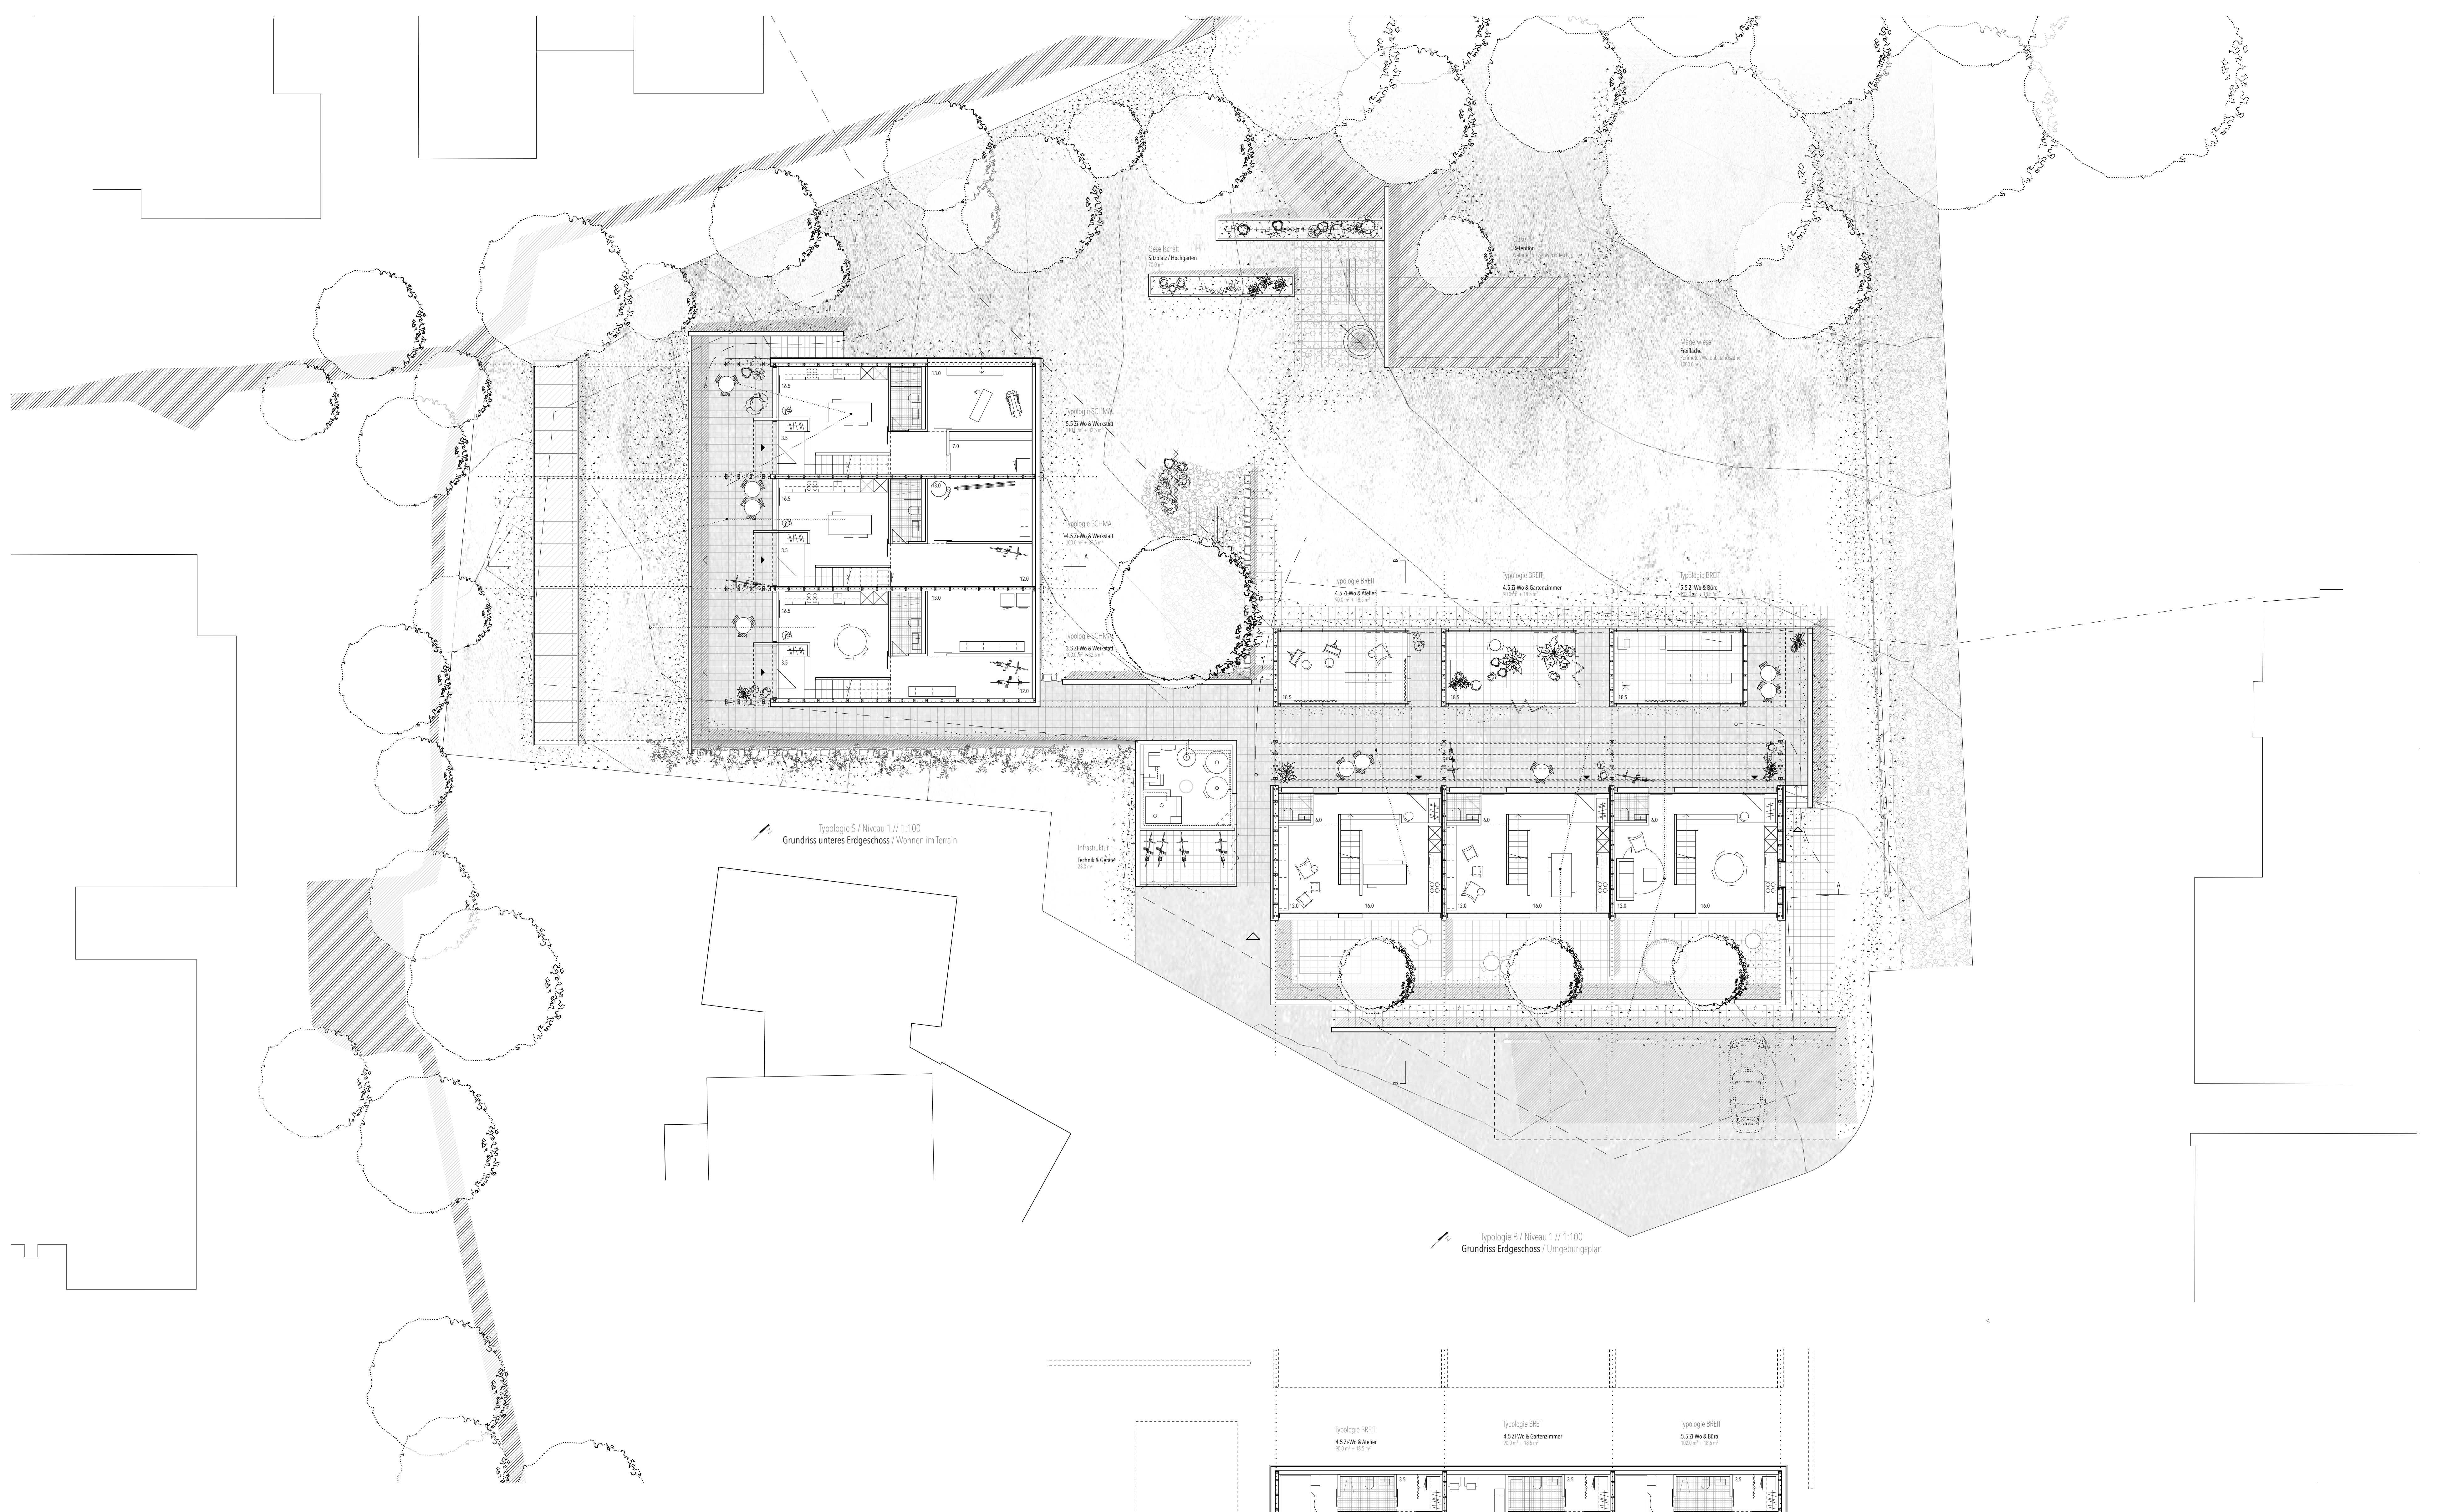

Typologie S1 Niveau 0 (1:100)
Grundriss unteres Erdgeschoss