



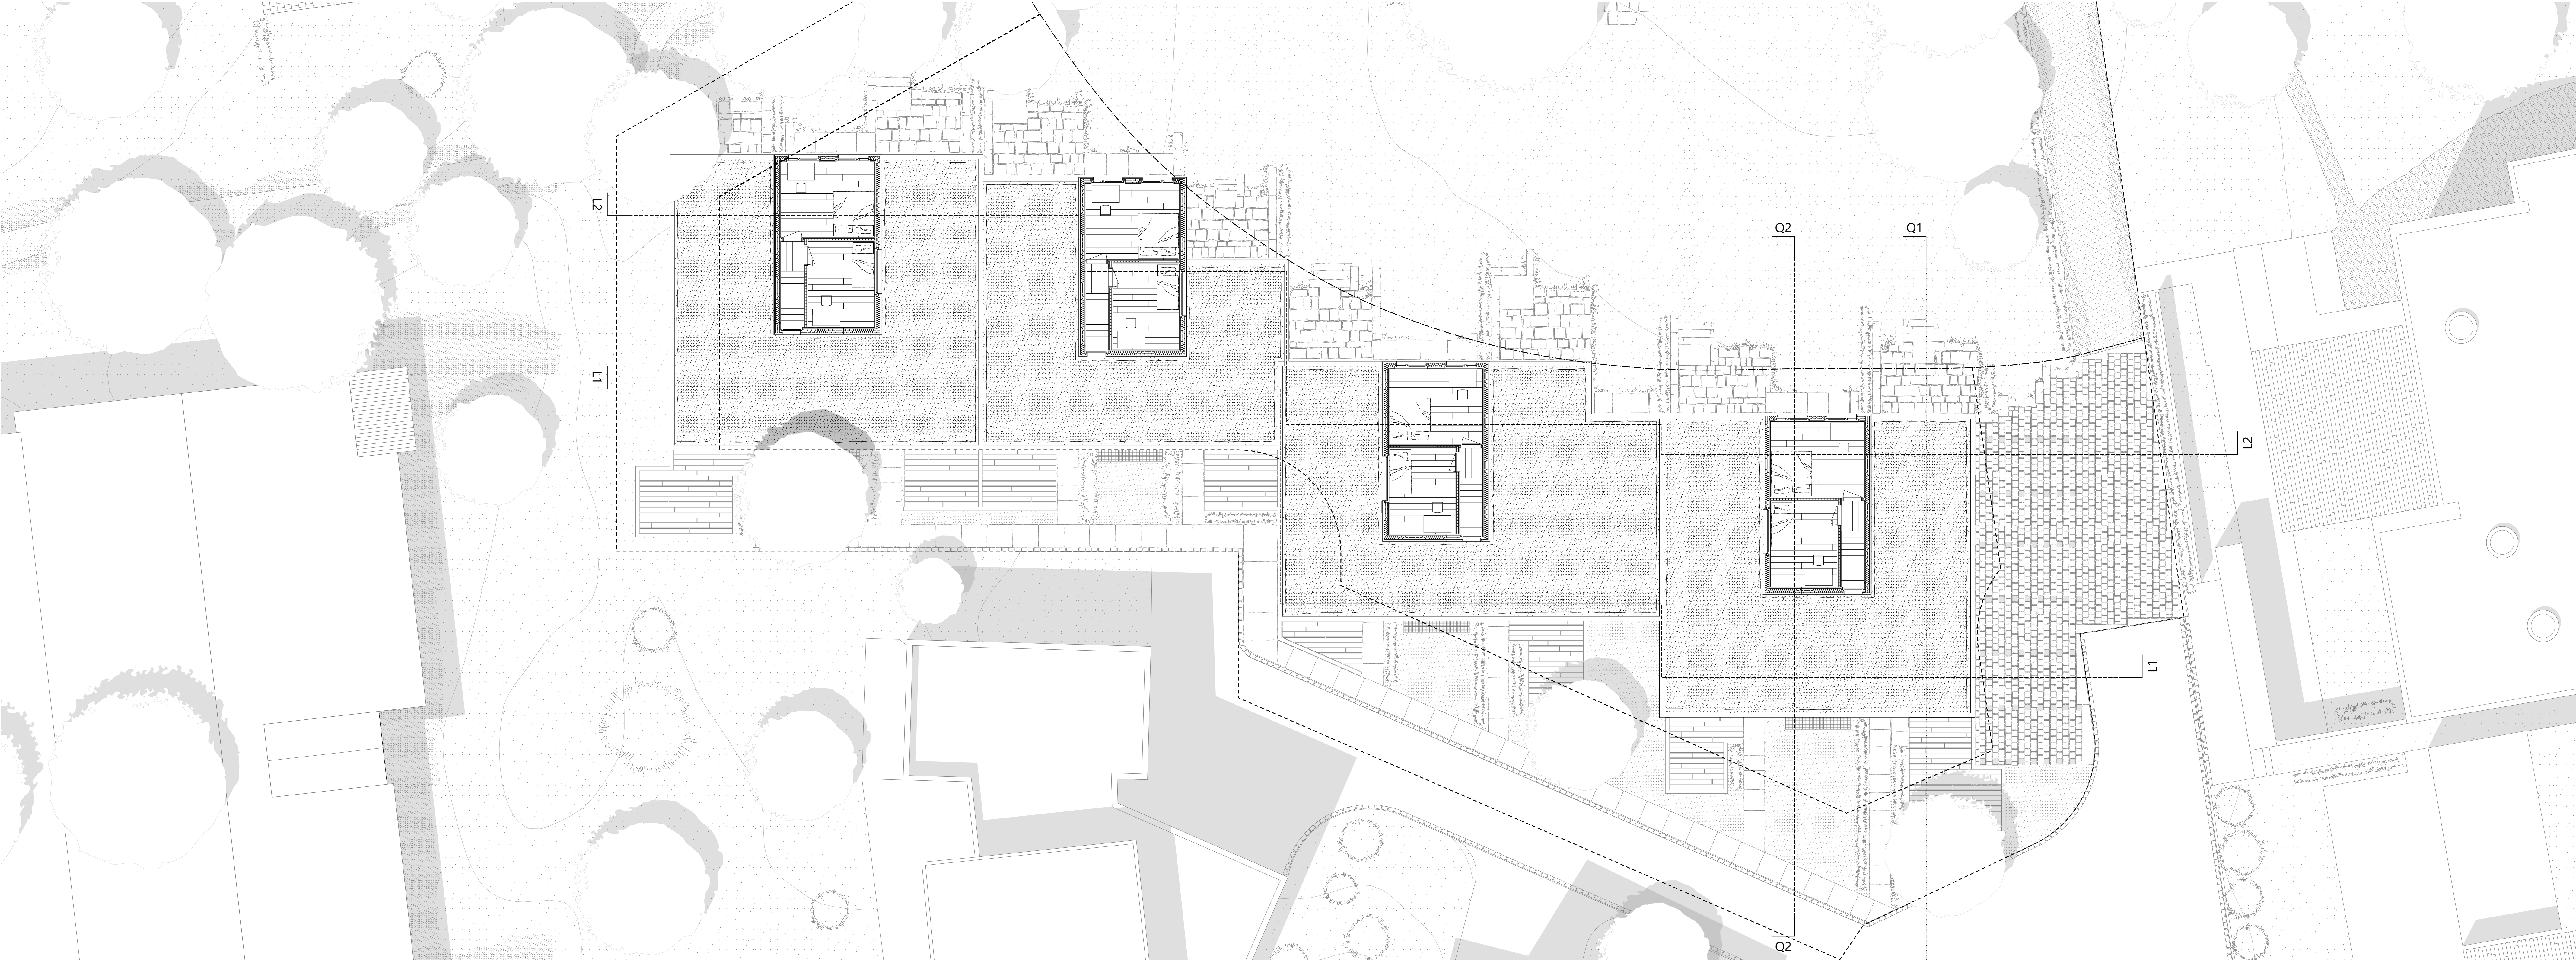

OBERGESCHOSS 1:100

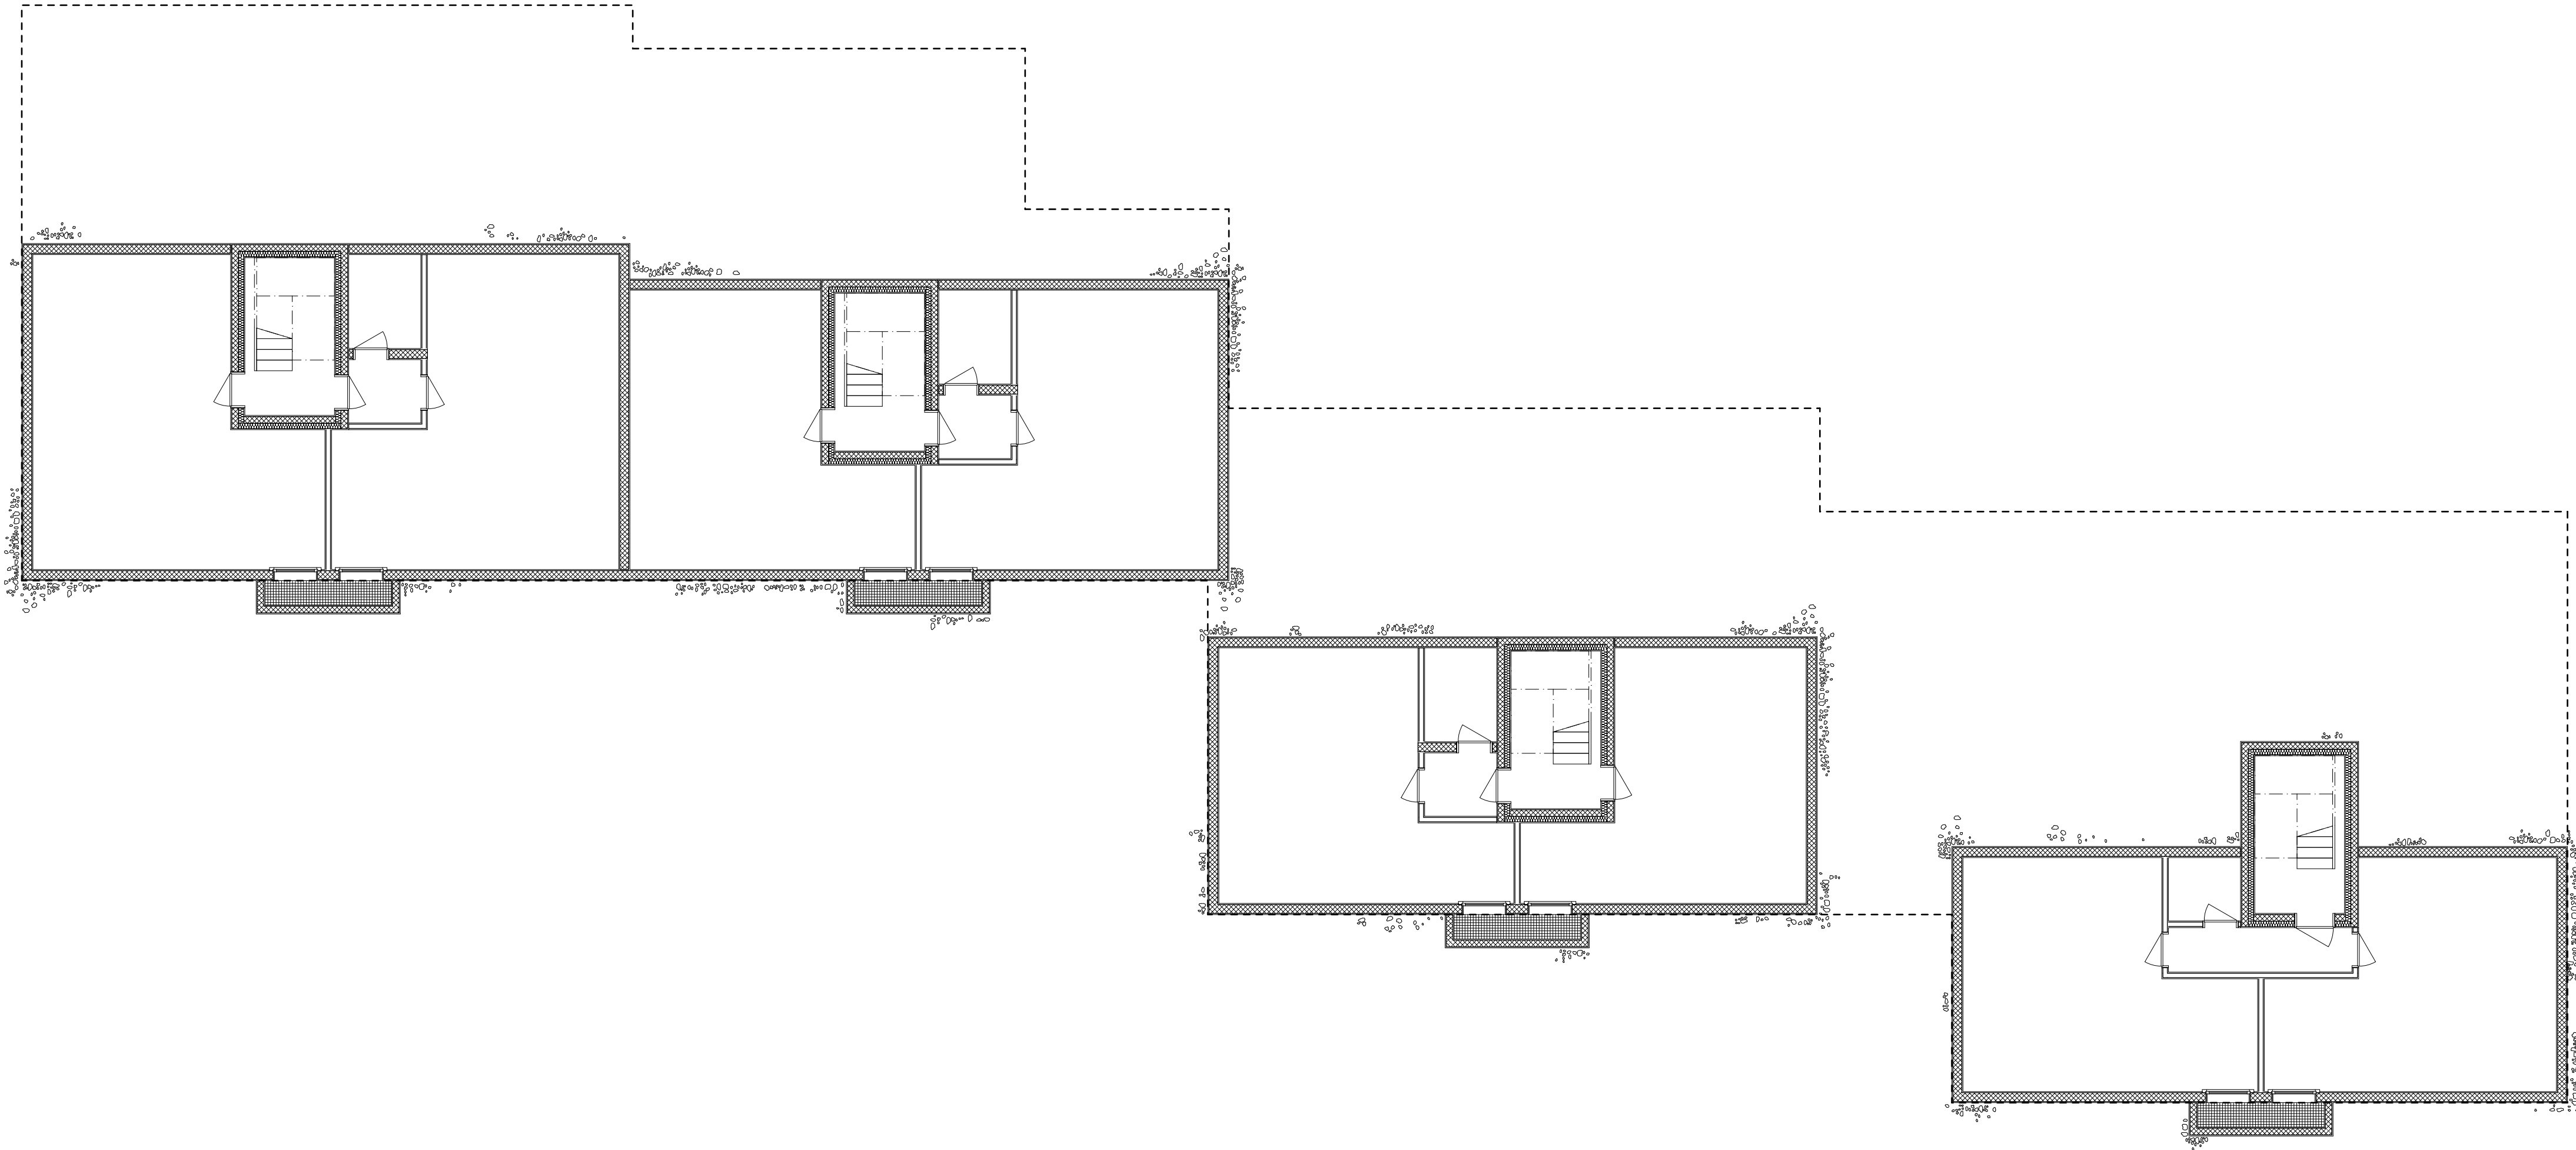

UNTERGESCHOSS 1:100