


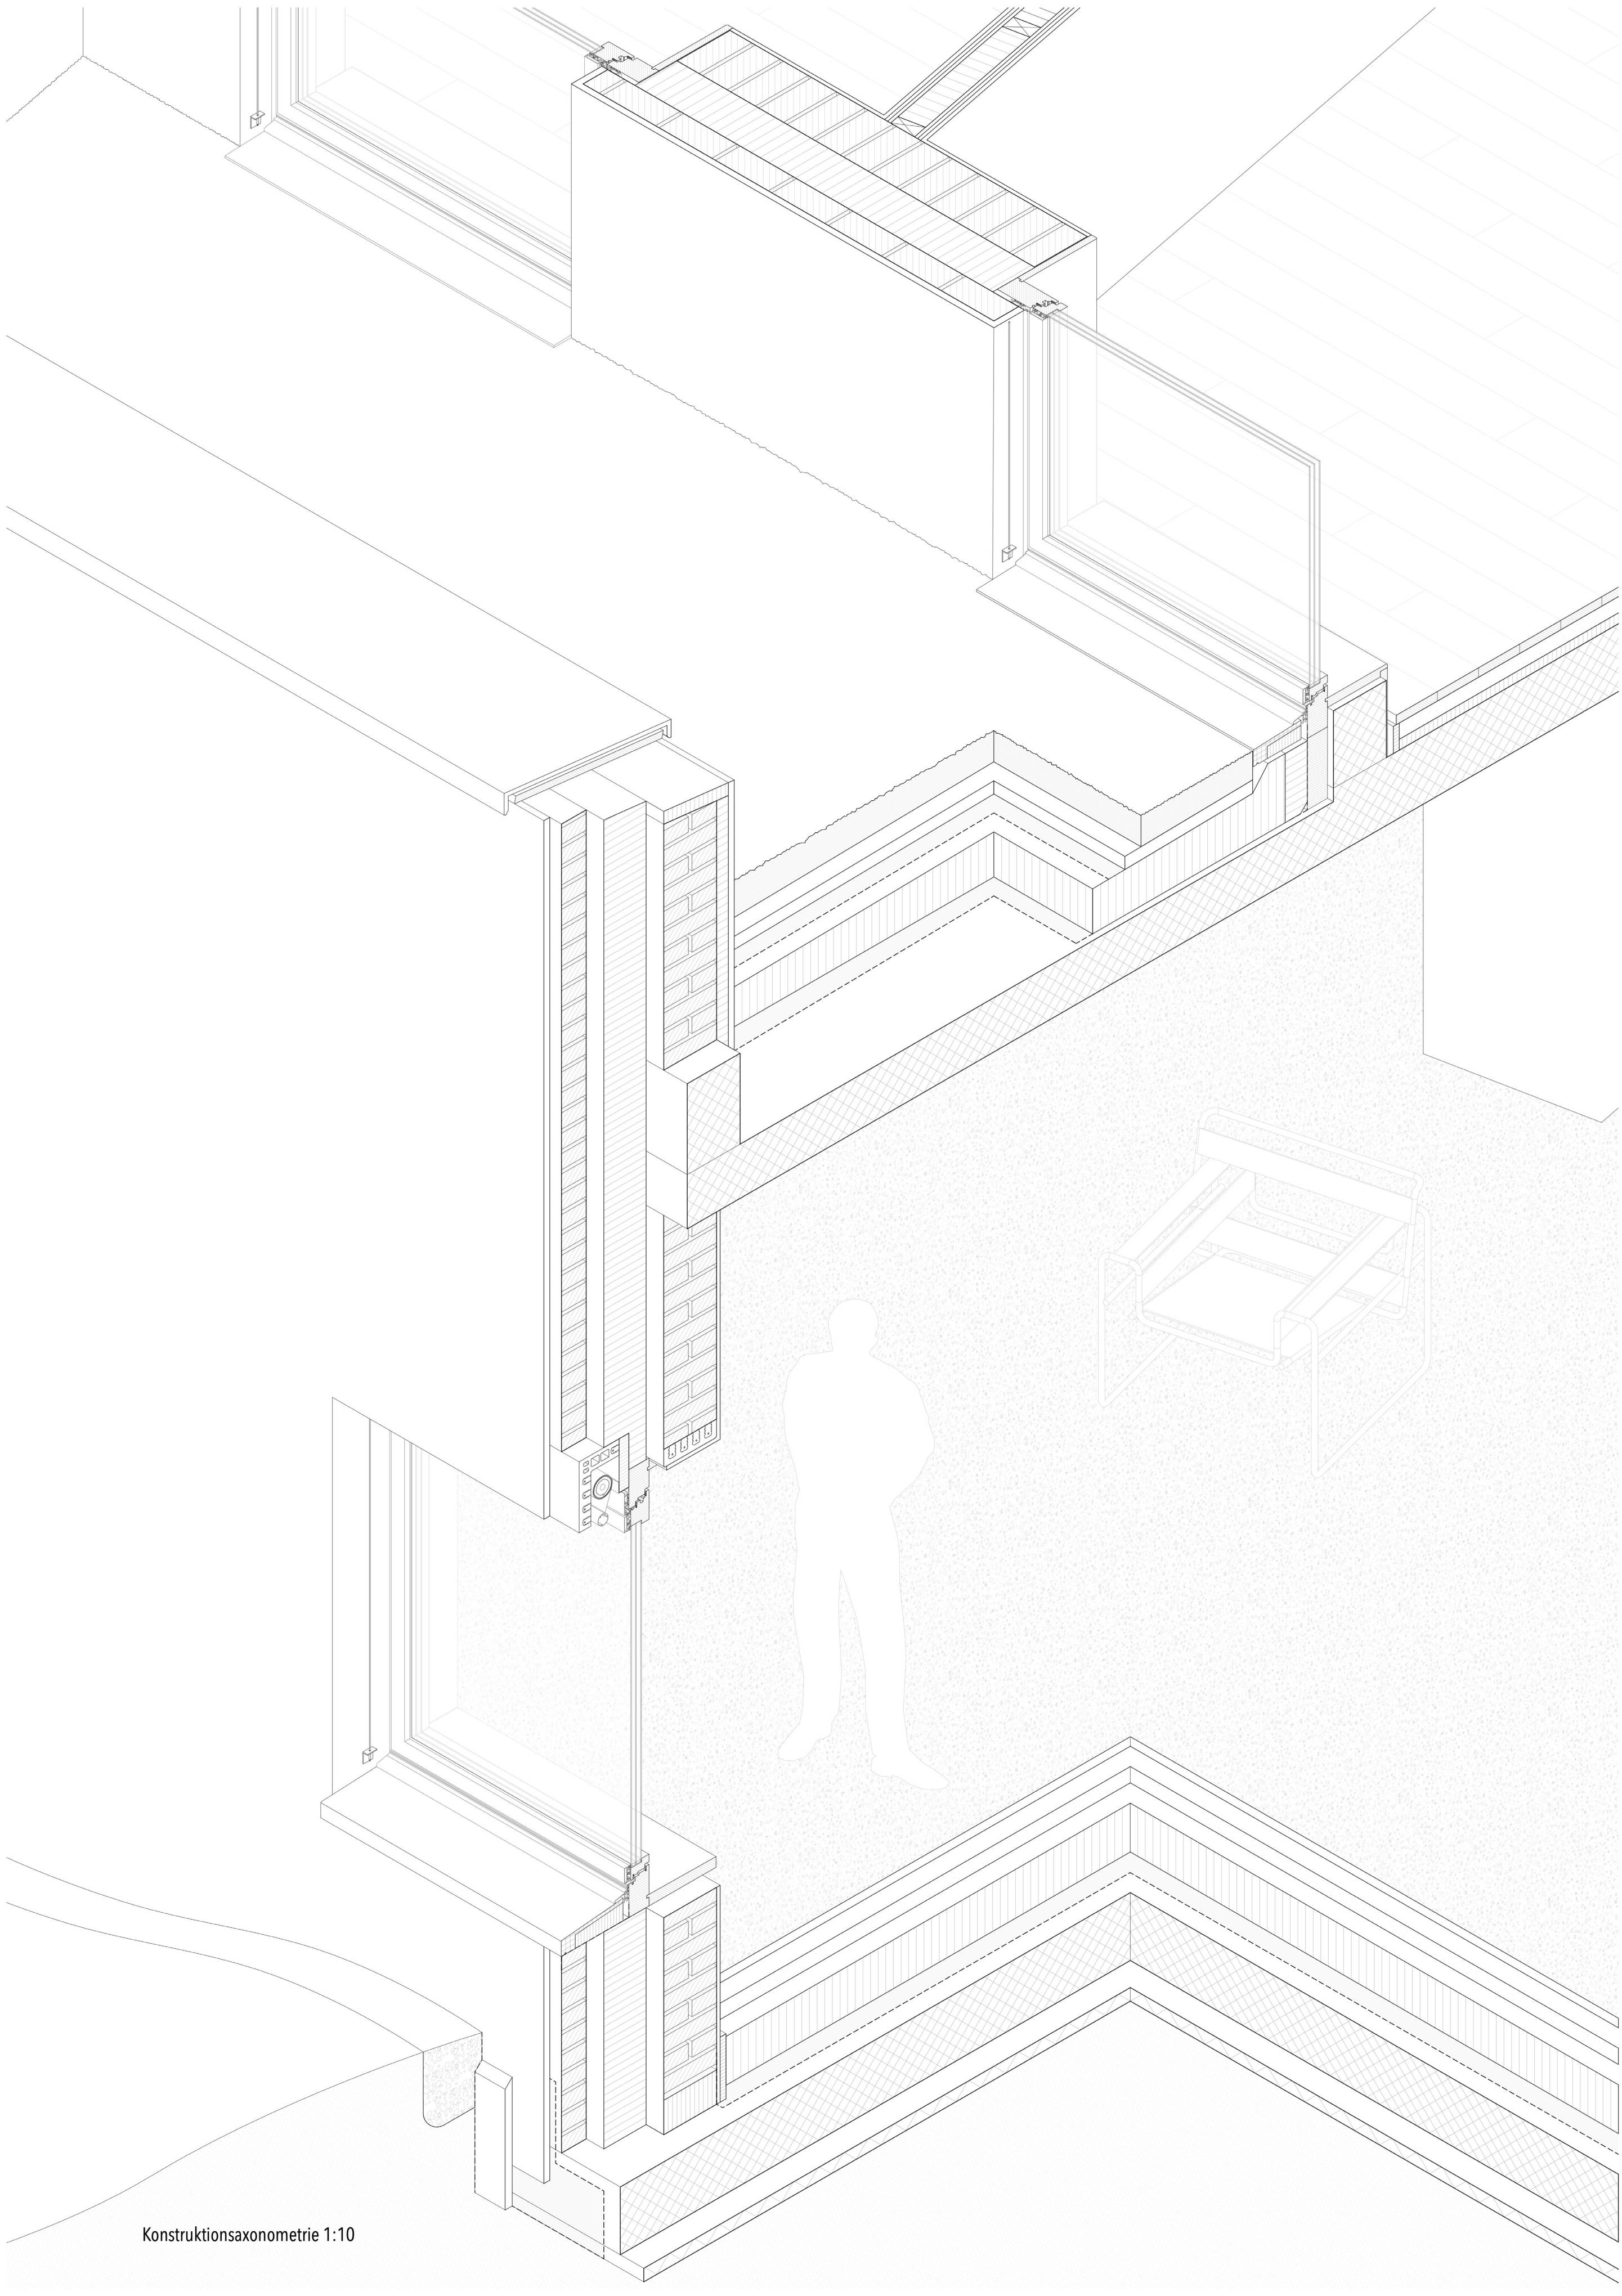

Konstruktionsaxonomie 1:10

