


Grundriss 4. Obergeschoss

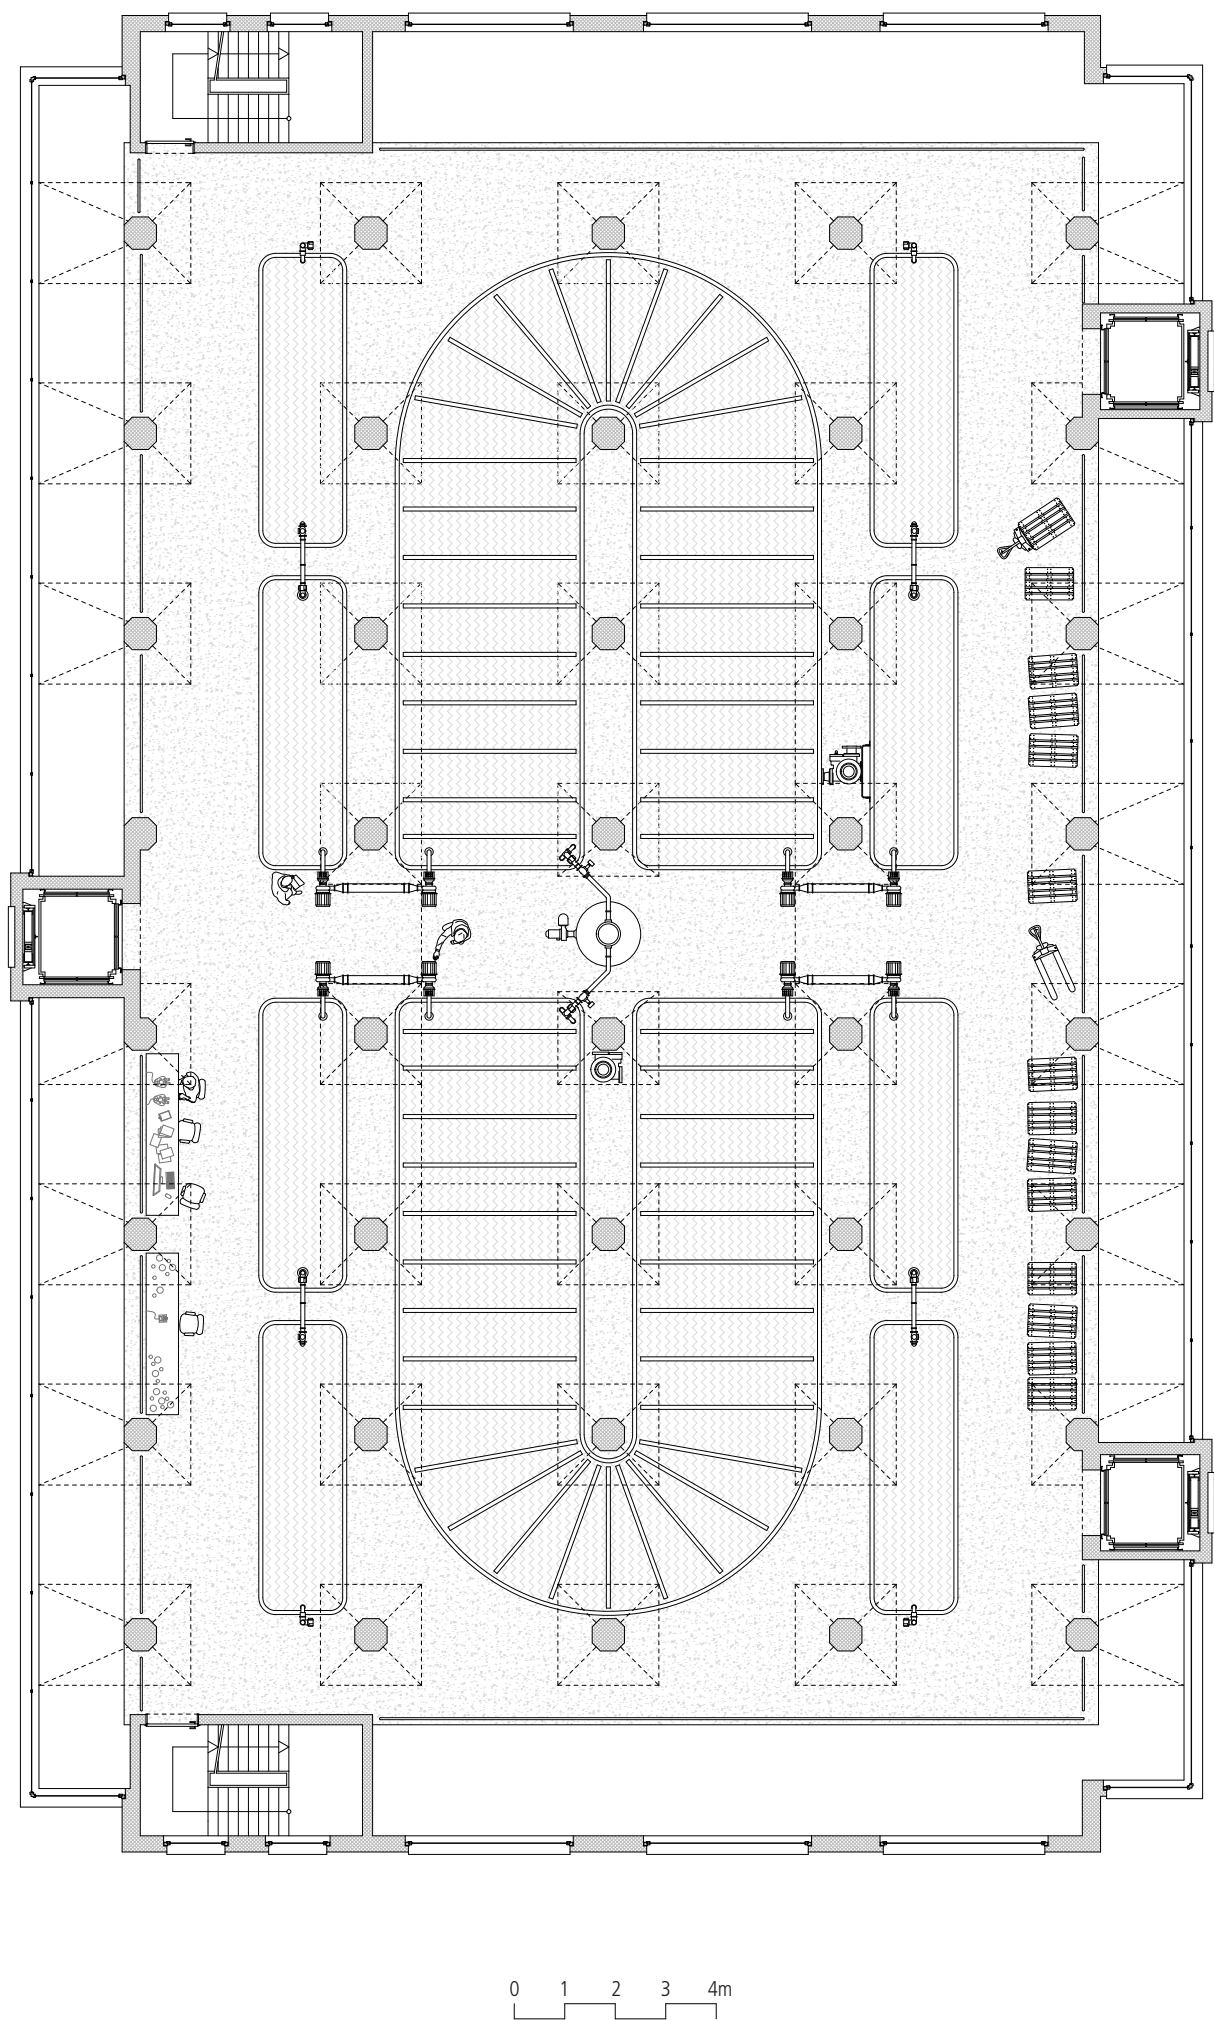

Wasseraufbereitung