


Grundriss 9. Obergeschoss

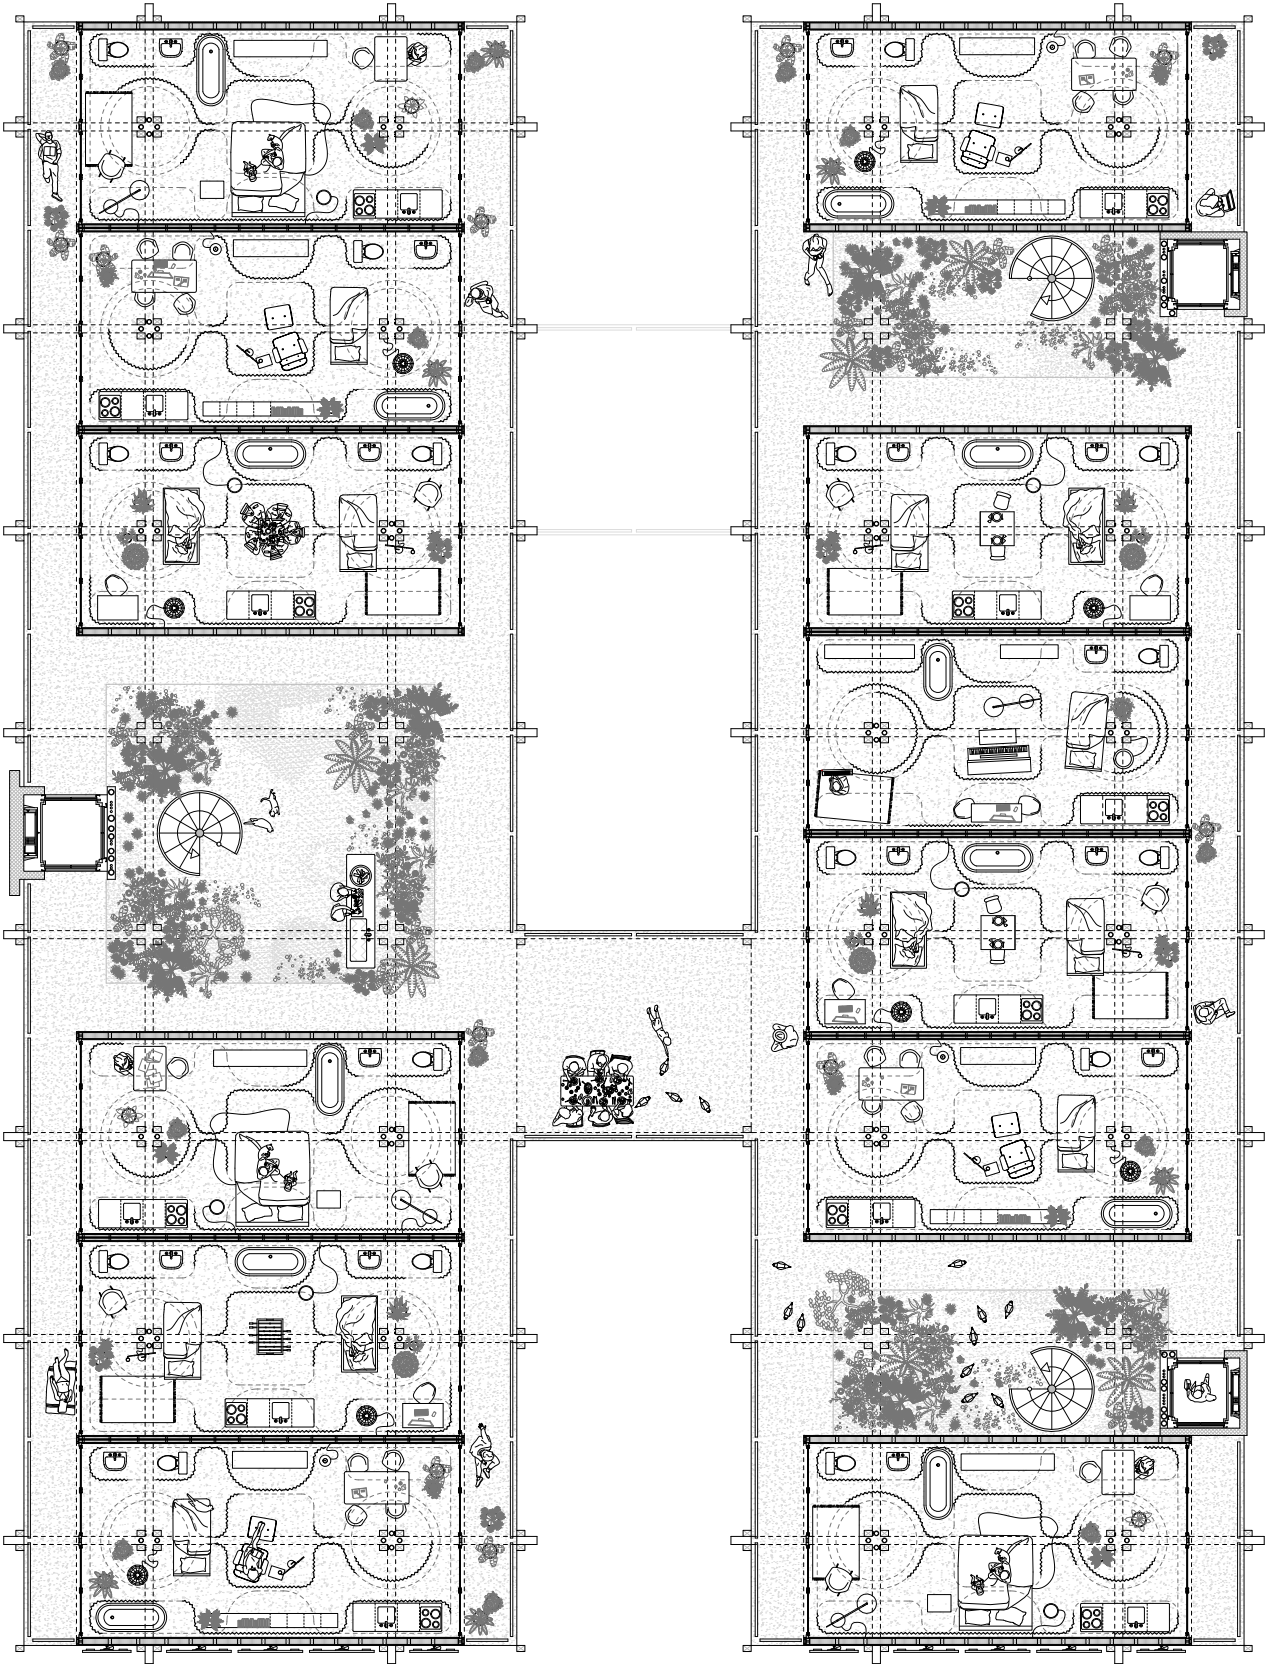

0 1 2 3 4m

Wohngeschoss