


Grundriss 10. Obergeschoss

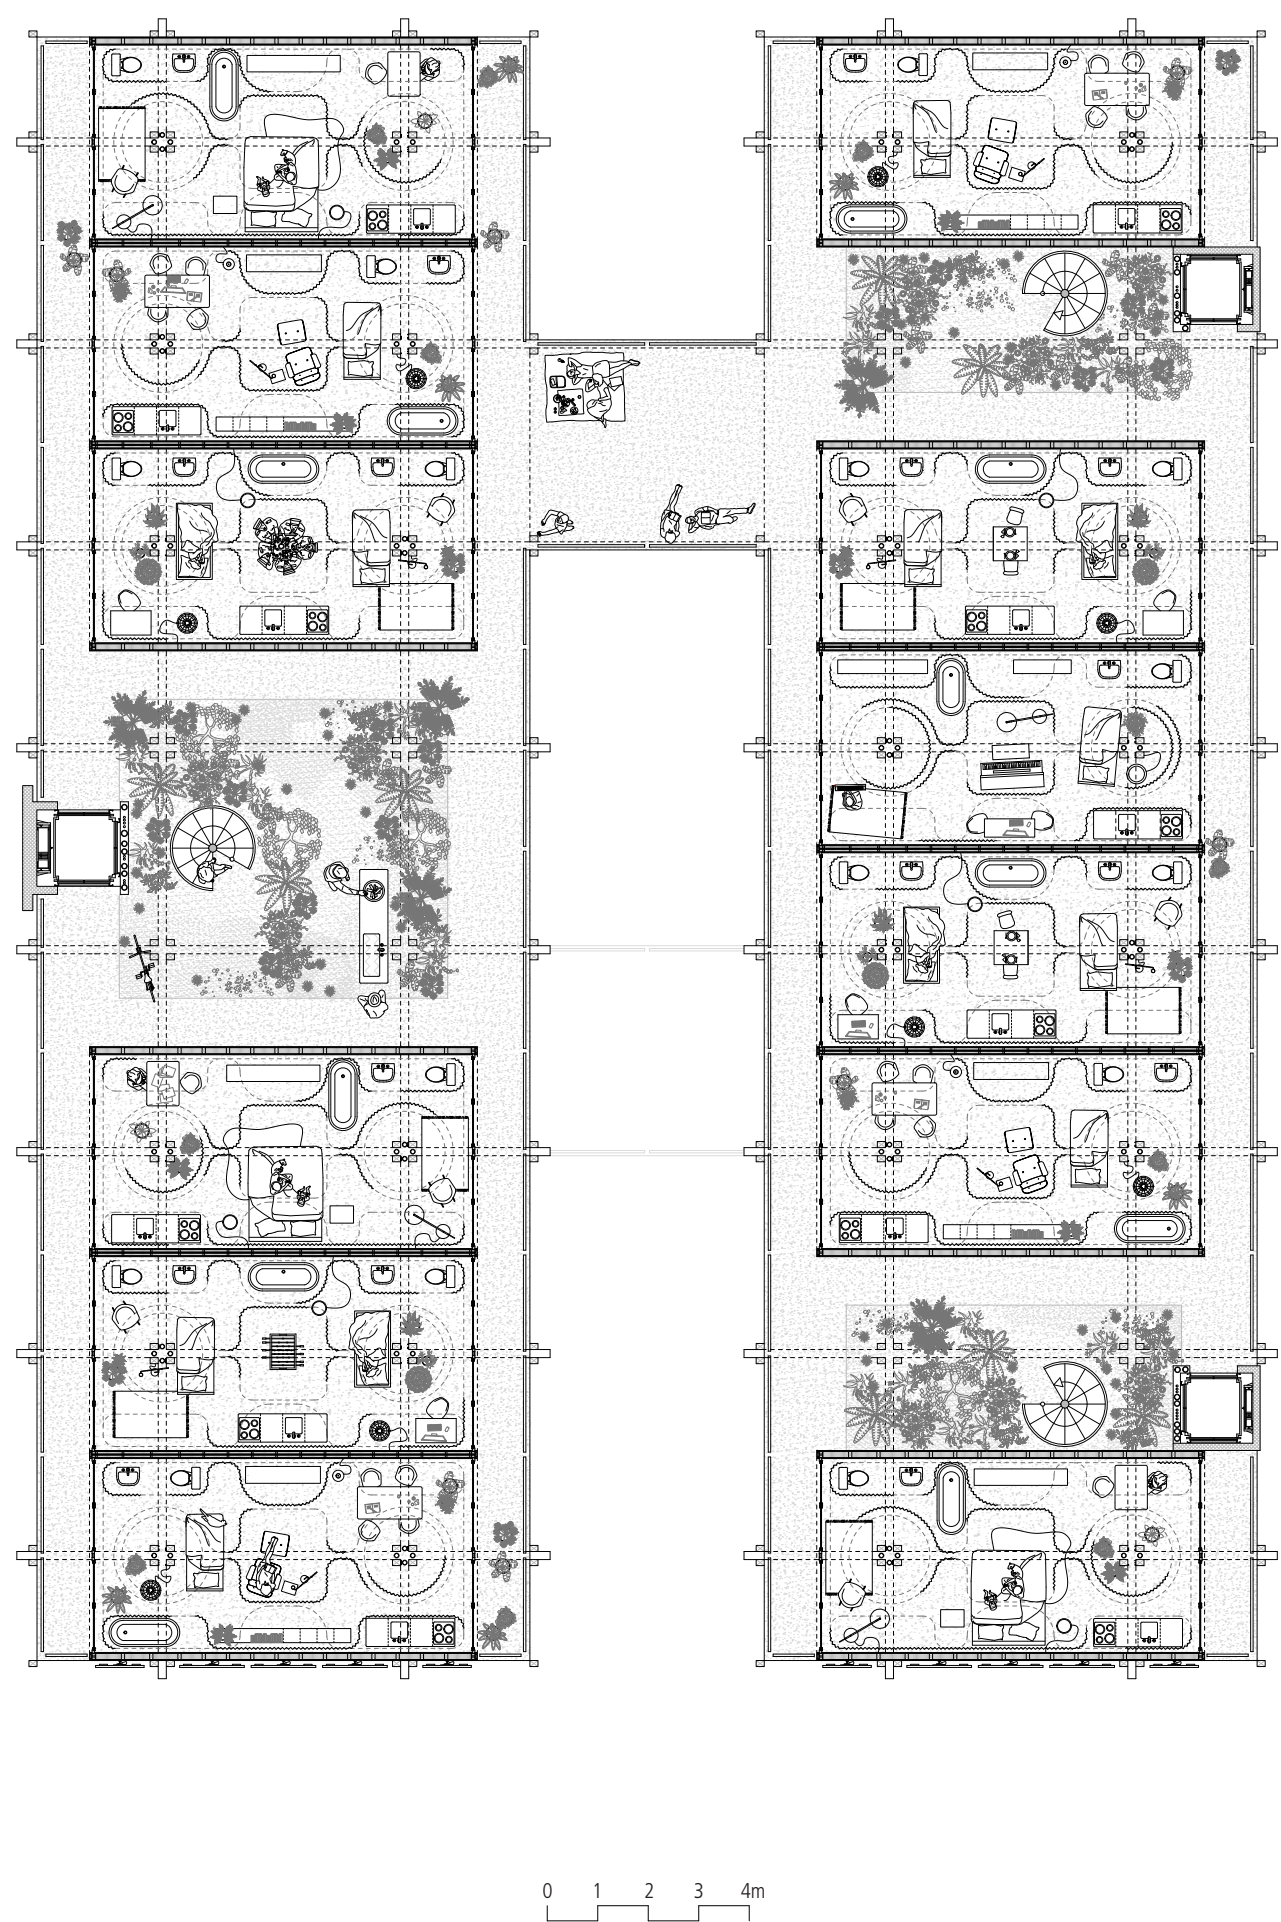

Wohngeschoss