


Grundriss 11. Obergeschoss

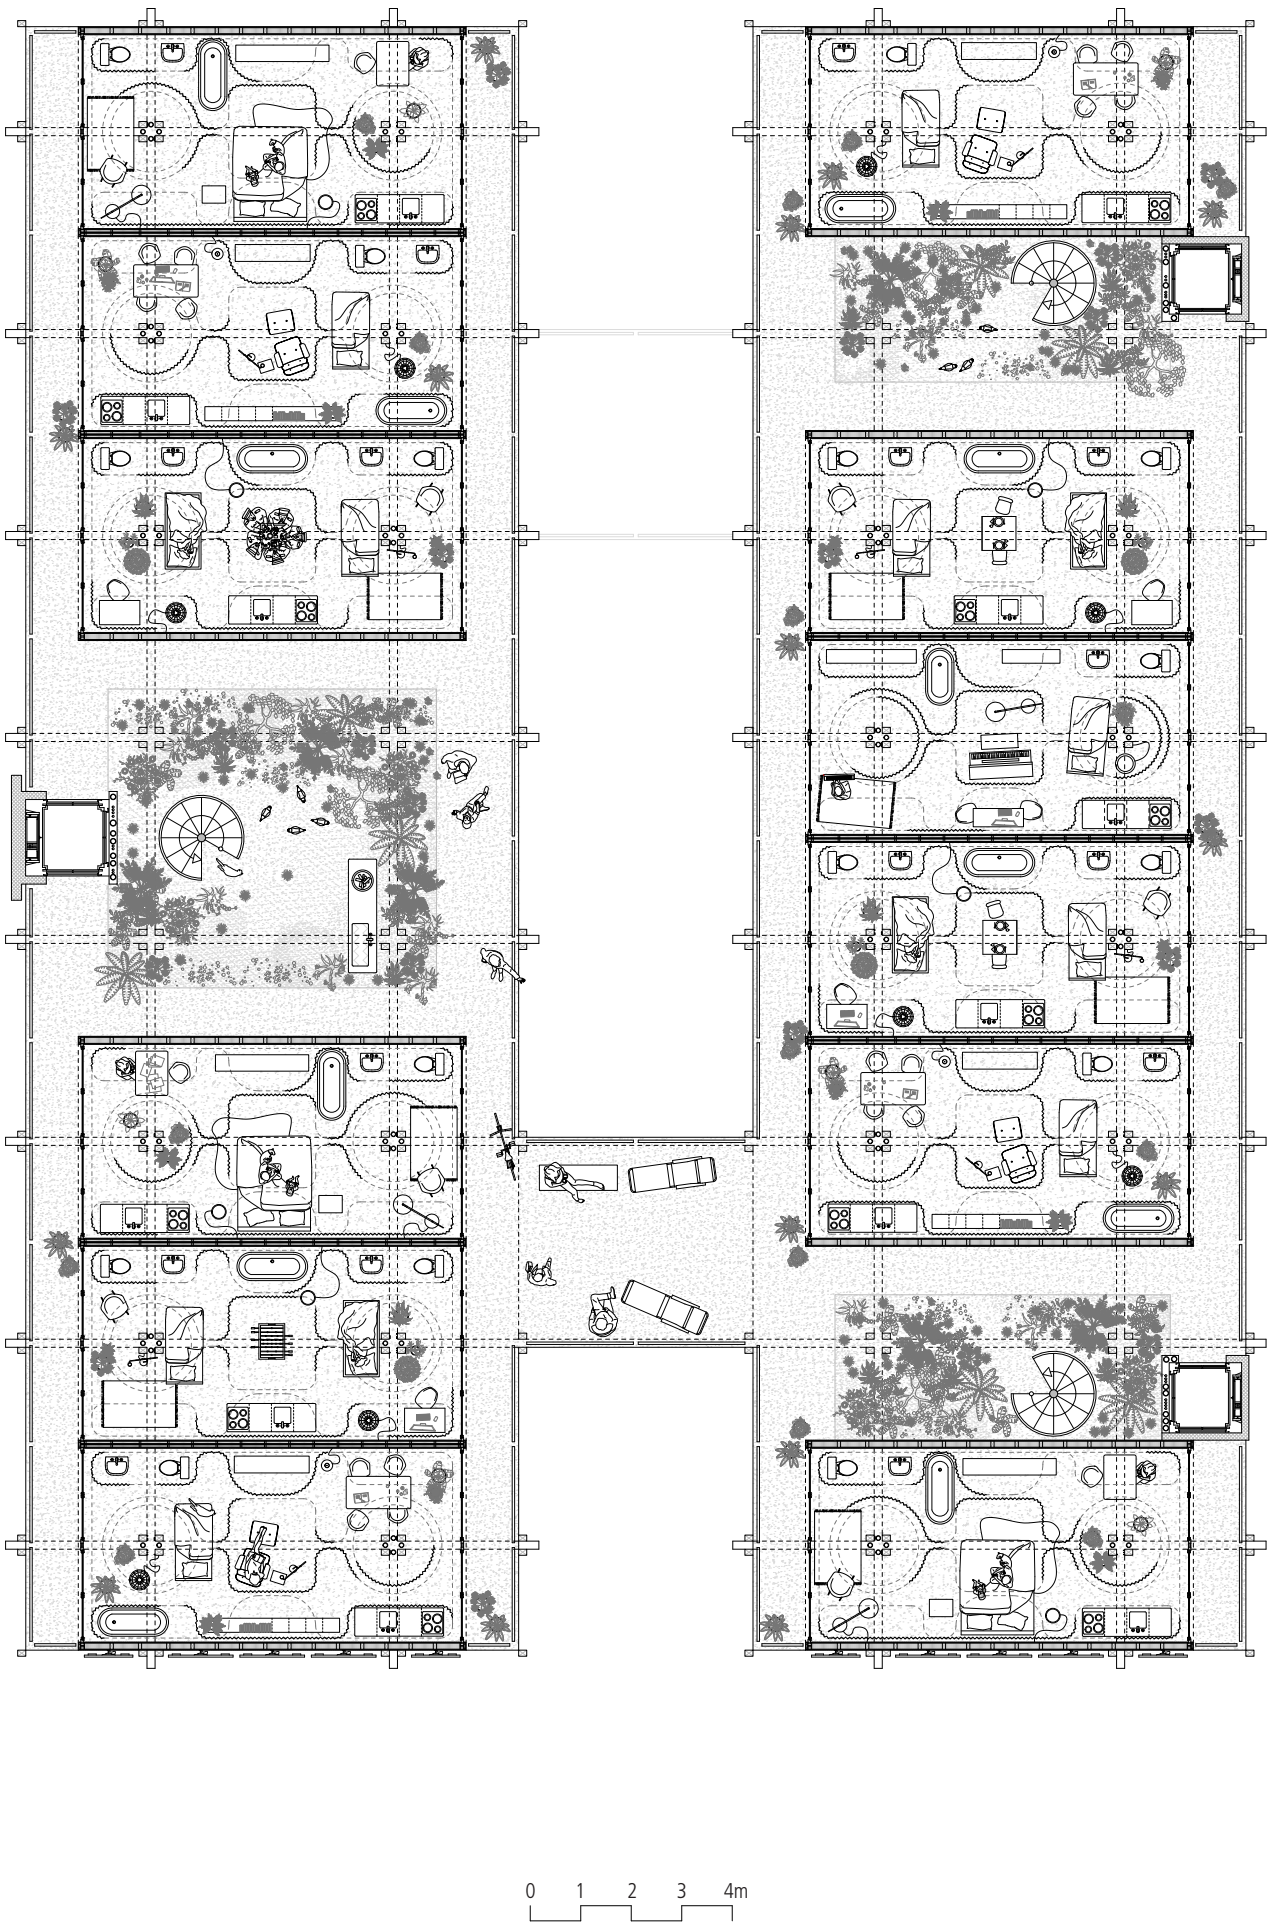

Wohngeschoss