


Grundriss 12. Obergeschoss

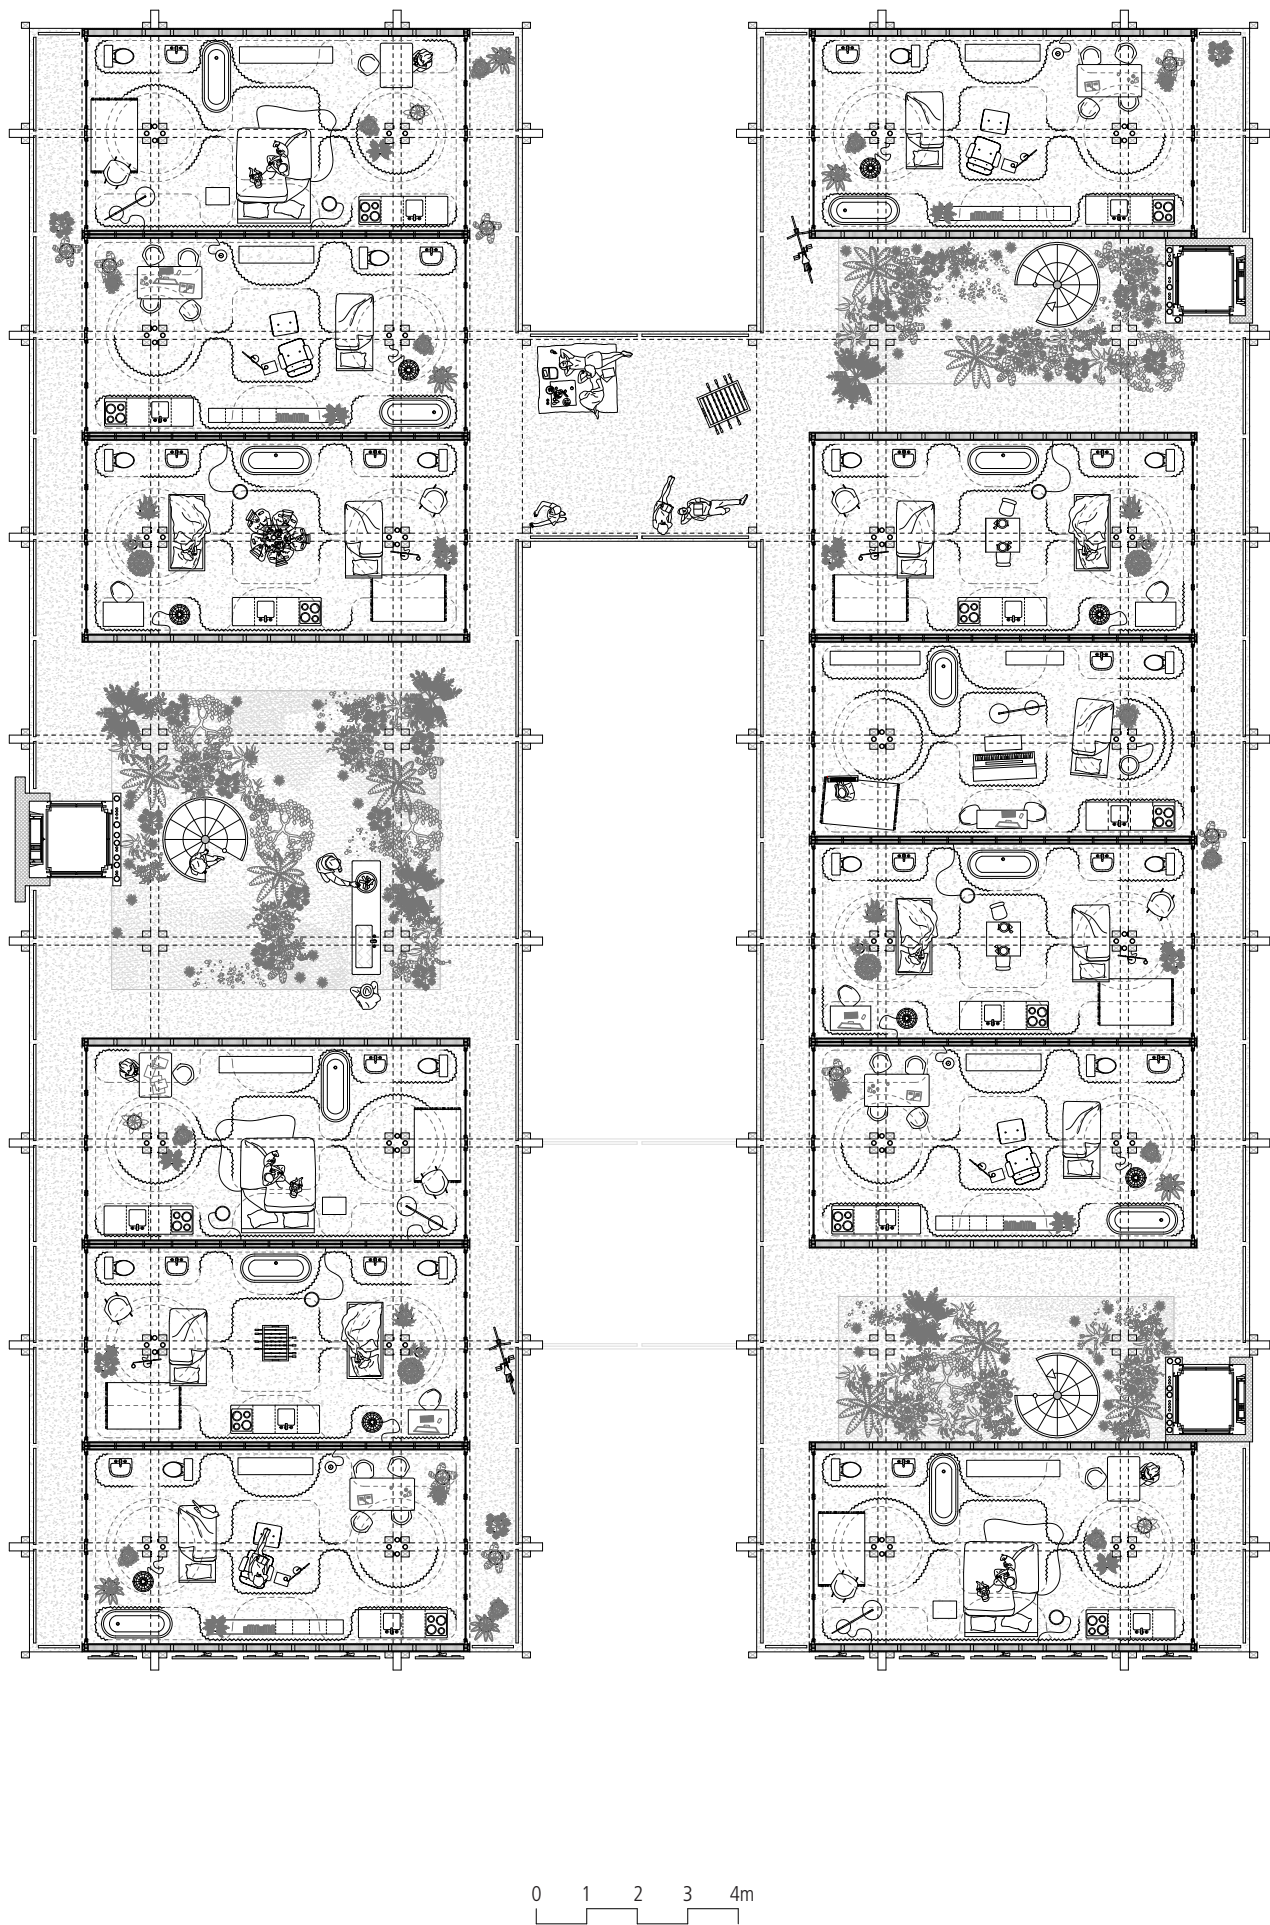

Wohngeschoss